


Om en del av Trafikverkets ägande. Allt obehörigt
begränsat av riktningen enligt lag.
TRAFIKVERKET

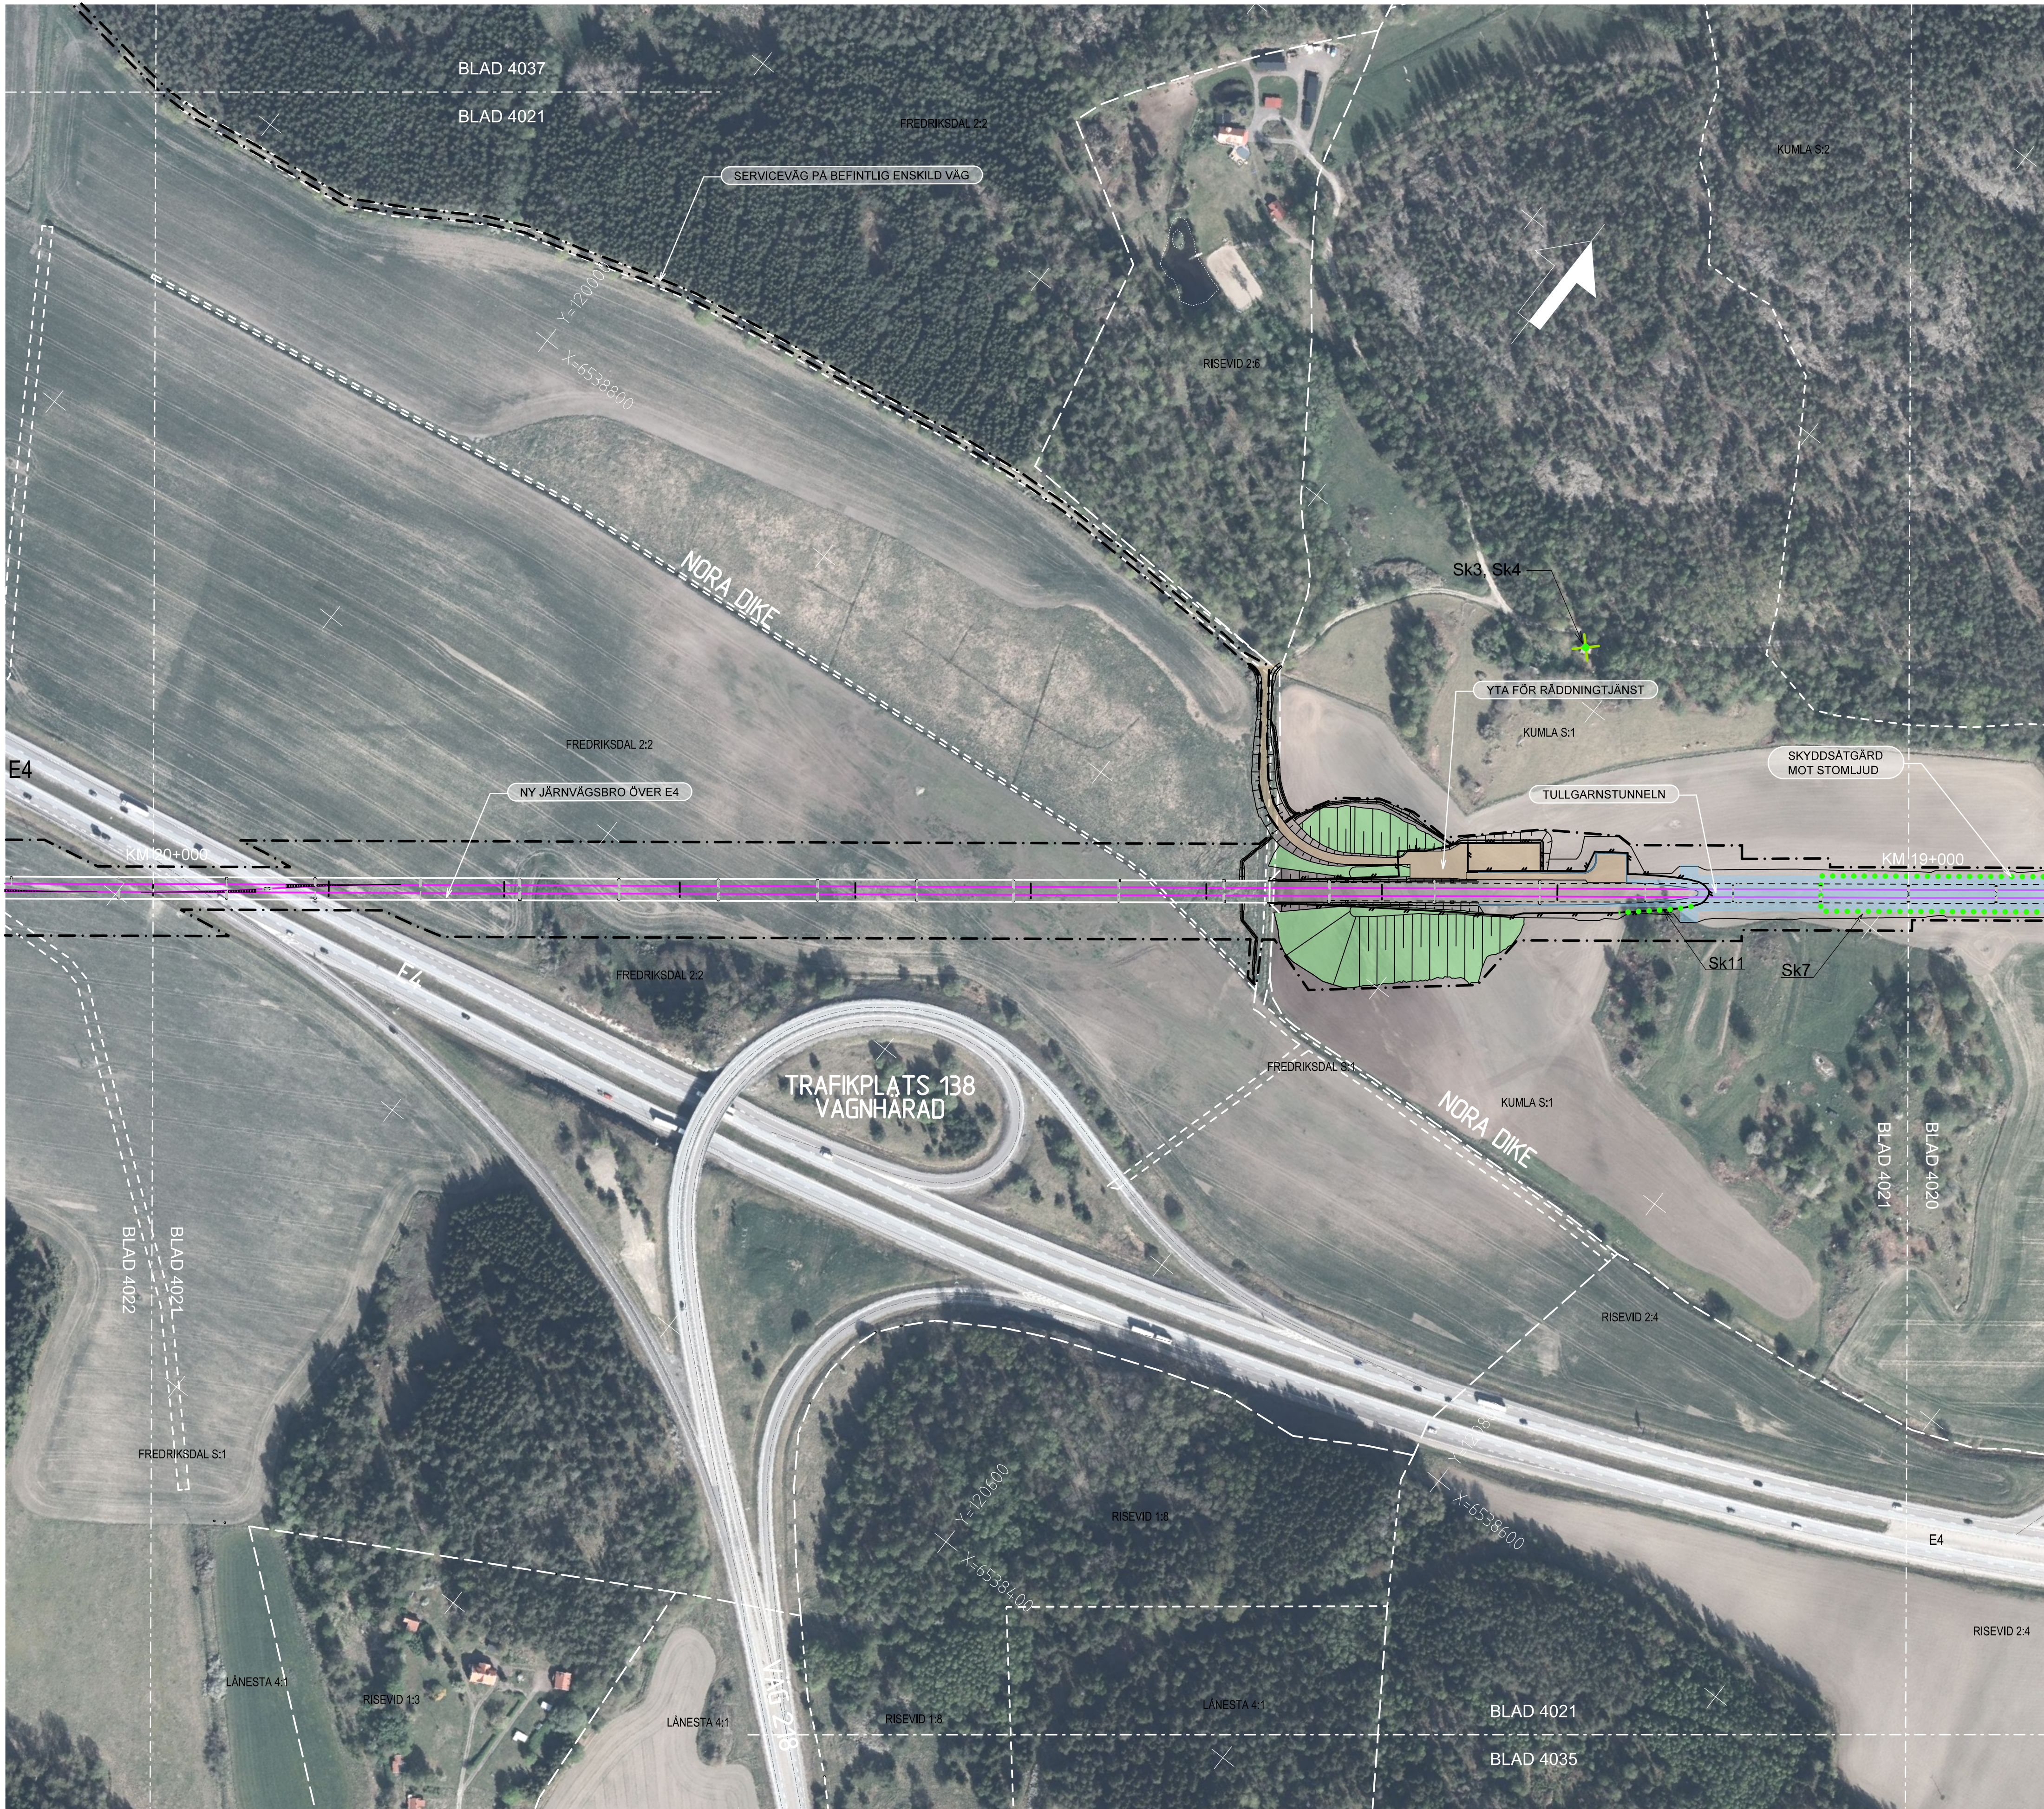


TECKENFÖRKLARING

NY ANLÄGGNING


- KM 12+000 Ny järnväg, spårmitt, med längdmätning
Huvudlängdmätning ligger i nedspår
- Projekterad växel
- Spårstaket mellan spår
- Viltstängsel
- Gräns för järnvägsmark/vägområde
- Vägbro/Järnvägsbro (Visas som vit på karta)
- Kontaktledningsbrygga/Kontaktledningsstolpe/Utliggare
- Plattform
- Tunnel
- Spårområde
- Dagvattenmagasin
- Vägyta
- Trumma till dagvattensystem
- Jord- eller bergslänt
- Tryckbank
- Teknikgårdar
- Skx Skyddsåtgärder med beteckning.
För beteckningens betydelse,
se planbeskrivning eller teckenförklaring för plankarta.
- Järnvägsnära bullerskyddsskärm
- Stödmur
- Slängsel
- Fastighet som erbjuds förvärv
- Byggnad som löses in och rivs
- Sidvindsskydd
- Avfasning sidvindsskydd
- (Visas som vita på kartan)
- 1:79 Fastighetsbeteckning
- Kommungräns
- Traktgräns
- Fastighetsgräns
- Strandlinje
- Järnväg
- Höjdkurvor för landskapsanpassning

LOKALISERINGSFIGUR

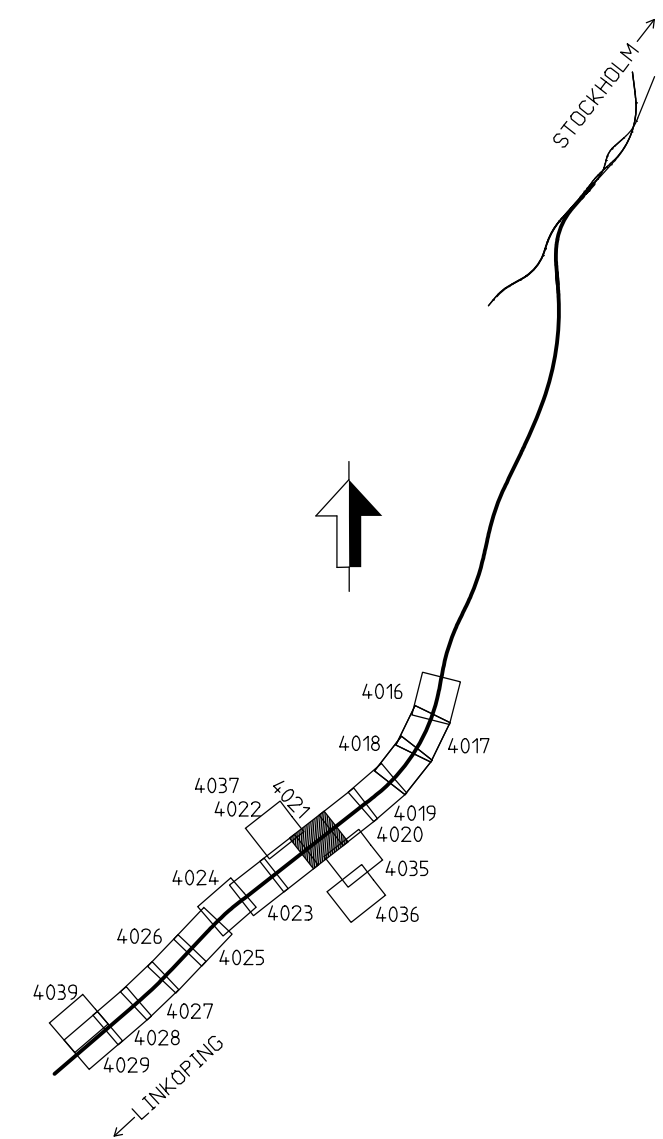

KOORDINATSYSTEM I PLAN: SWEREF 99 18 00 / KOORDINATSYSTEM I HÖJD: RH 2000

TYP AV PLAN			
JÄRNVÄGSPLAN			
LEVERANTÖR	AVDELNING	TEKNIKPROJEKT	TEKNIKPROJEKT
TRAFIKVERKET	14 64 57	PLAN OCH TILLSTÄND	GRANDNINGSTATUS / SYFTE
SKAPAD AV	ÄF-TYRÉN/OSER	ANLÄGGNINGSTYP	GRANDNINGSTATUS / SYFTE
GRANSKAD AV	ÄF-TYRÉN/PEAN	GENSÄM	GRANDNINGSTATUS / SYFTE
BEKÄND AV	ÄF-TYRÉN/PGHA	PROJEKTERARE	GRANDNINGSTATUS / SYFTE
2021-09-27	2021-09-27	19-000 - 20-000	GRANDNINGSTATUS / SYFTE
ILLUSTRATIONSKARTA	ILLUSTRATIONSKARTA	PROJEKTERARE	GRANDNINGSTATUS / SYFTE
SKALA	SKALA	PROJEKTERARE	GRANDNINGSTATUS / SYFTE
1:2000	1:2000	19-000 - 20-000	GRANDNINGSTATUS / SYFTE
FORMAT	FORMAT	PROJEKTERARE	GRANDNINGSTATUS / SYFTE
A1	A1	19-000 - 20-000	GRANDNINGSTATUS / SYFTE
RITINGSNUMMER FÖRVALTNING	RITINGSNUMMER FÖRVALTNING	PROJEKTERARE	GRANDNINGSTATUS / SYFTE
4021	4022	19-000 - 20-000	GRANDNINGSTATUS / SYFTE
ANDR	ANDR	19-000 - 20-000	GRANDNINGSTATUS / SYFTE
-	-	19-000 - 20-000	GRANDNINGSTATUS / SYFTE

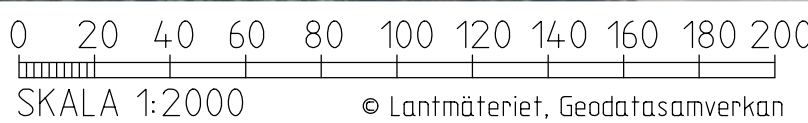

pw:\p\avis\trafikverket\local\pwp\Bostens\Documents\Projekt\Stråk 36\137617-Östlänken\Kontrakt\OLP4 Söderlän-Trossa\00-09-Ritning\OLP4-00-114-42000-19-20-4021

2021-09-24 Tyréns AB