


Omplanering av Trafikverkets spårplan. Allt obehörigt
begränsat av riktningen enligt lag.
TRAFIKVERKET

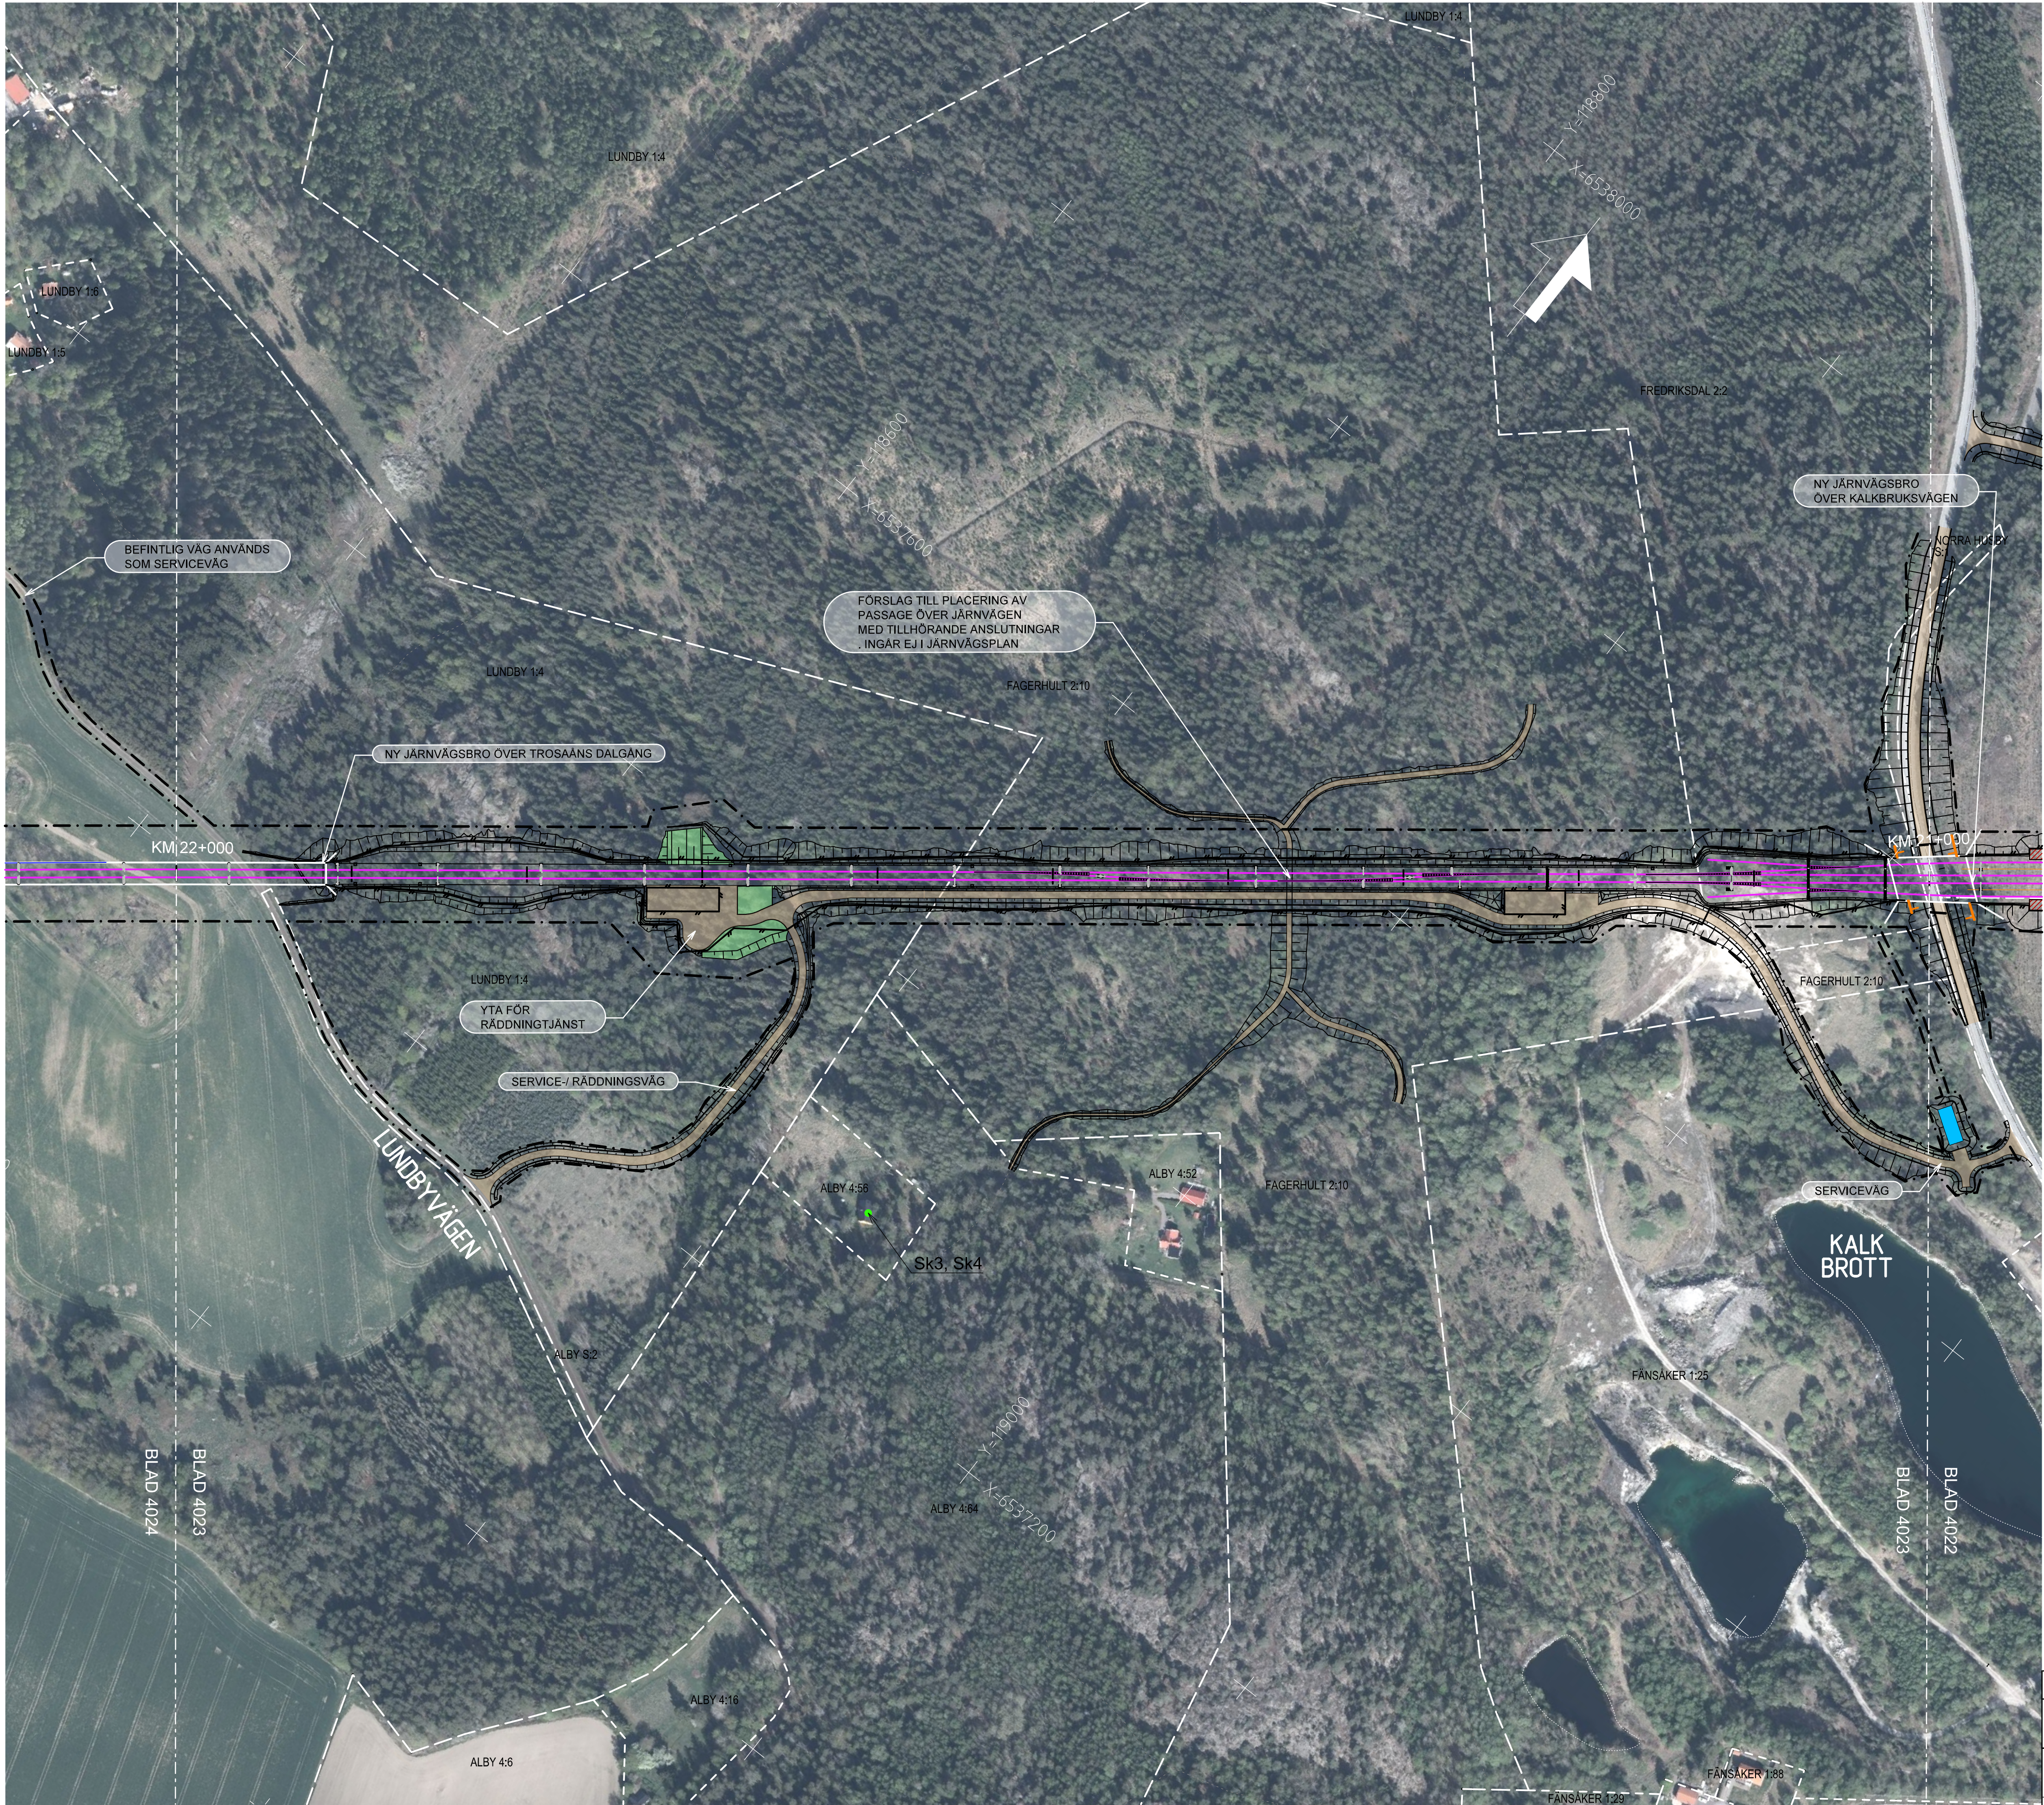


TECKENFÖRKLARING

NY ANLÄGGNING

- KM 12+000 Ny järnväg, spårmitt, med längdmätning
Huvudlängdmätning ligger i nedspår
- Projekterad växel
- Spårstaket mellan spår
- Villstängsel
- Gräns för järnvägsmark/vägområde
- Vägbro/Järnvägsbro (Visas som vit på karta)
- Kontaktledningsbrygga/Kontaktledningsstolpe/Utliggare
- Plattform
- Tunnel
- Spårområde
- Dagvattenmagasin
- Vägyta
- Trumma till dagvattensystem
- Jord- eller bergslänt
- Tryckbank
- Teknikgårdar
- Skx Skyddsåtgärder med beteckning.
För beteckningens betydelse,
se planbeskrivning eller teckenförklaring för plankarta.
- Järnvägsnära bullerskyddsskärm
- Stödmur
- Slängsel
- Fastighet som erbjuds förvärv
- Byggnad som löses in och rivs
- Sidvindskydd
- Avfäring sidvindskydd
- BEFINTLIG (Visas som vita på kartan)
- 1:79 Fastighetsbeteckning
- Kommungräns
- Trakigräns
- Fastighetsgräns
- Strandlinje
- Järnväg
- Höjdkurvor för landskapsanpassning

LOKALISERINGSFIGUR

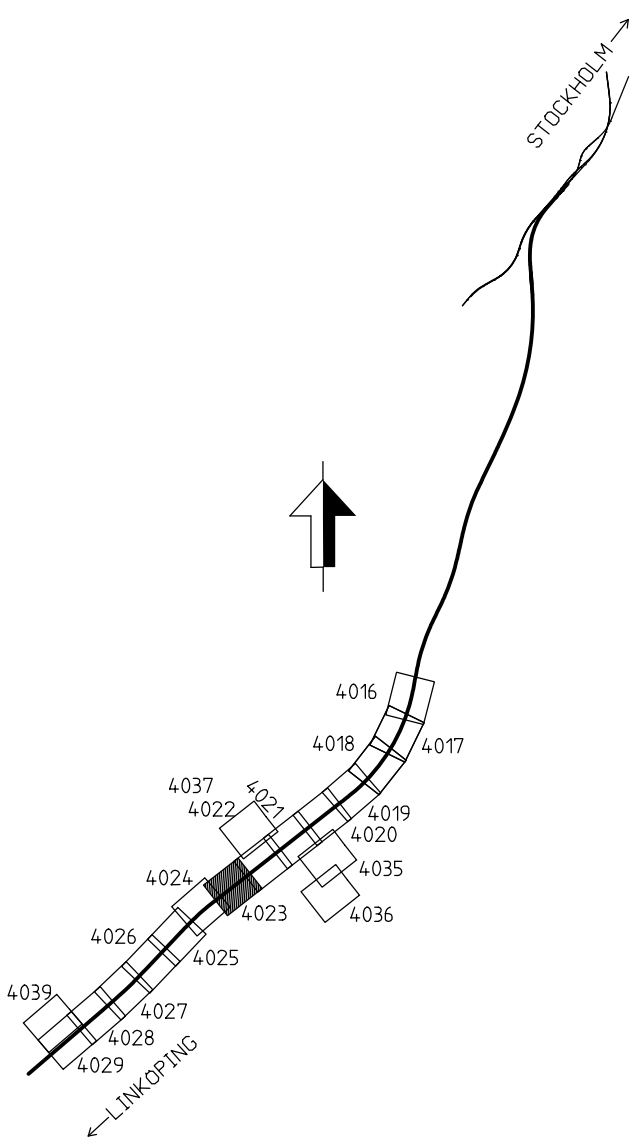

KOORDINATSYSTEM I PLAN: SWEREF 99 18 00 / KOORDINATSYSTEM I HÖJD: RH 2000

JÄRNVÄGSPLAN			
TYP AV PLAN	LEVERANTÖR	AVDELNING	TEKNIKOMRÅDE
PLAN OCH TILLSTÅND	UPPDRAGSNUMMER	KONSTRUKTIONSNUMMER	GRÄNSSTATUS / SYFTE
TRAFIKVERKET	14 64 57		
SKAPAD AV	ÄF-TYRÉNS/OSER	GRANSKAD AV	ÄF-TYRÉNS/PEAN
BEKÄND AV	ÄF-TYRÉNS/PGHA	DATUM	2021-09-27
SKALA	1:2000	FÖRSTÄ	A1
ILLUSTRATIONSART	SKALA	1:2000	FÖRSTÄ
ANLÄGGNINGSTYP	GENSÄM	ANLÄGGNINGSTYP	GENSÄM
PROJEKTERARE	21-000 - 22+000	PROJEKTERARE	21-000 - 22+000
RITINGSNUMMER	PROJEKT	RITINGSNUMMER	PROJEKT
OLP4-00-114-42000	OLP4-00-114-42000	OLP4-00-114-42000	OLP4-00-114-42000
BLAD	4023	NÄSTA BLAD	4024
ANDR	-	ANDR	-