


Omplanering av Trafikverkets spårstråk. Allt obehörigt
begränsat av riktningen enligt lag.
TRAFIKVERKET

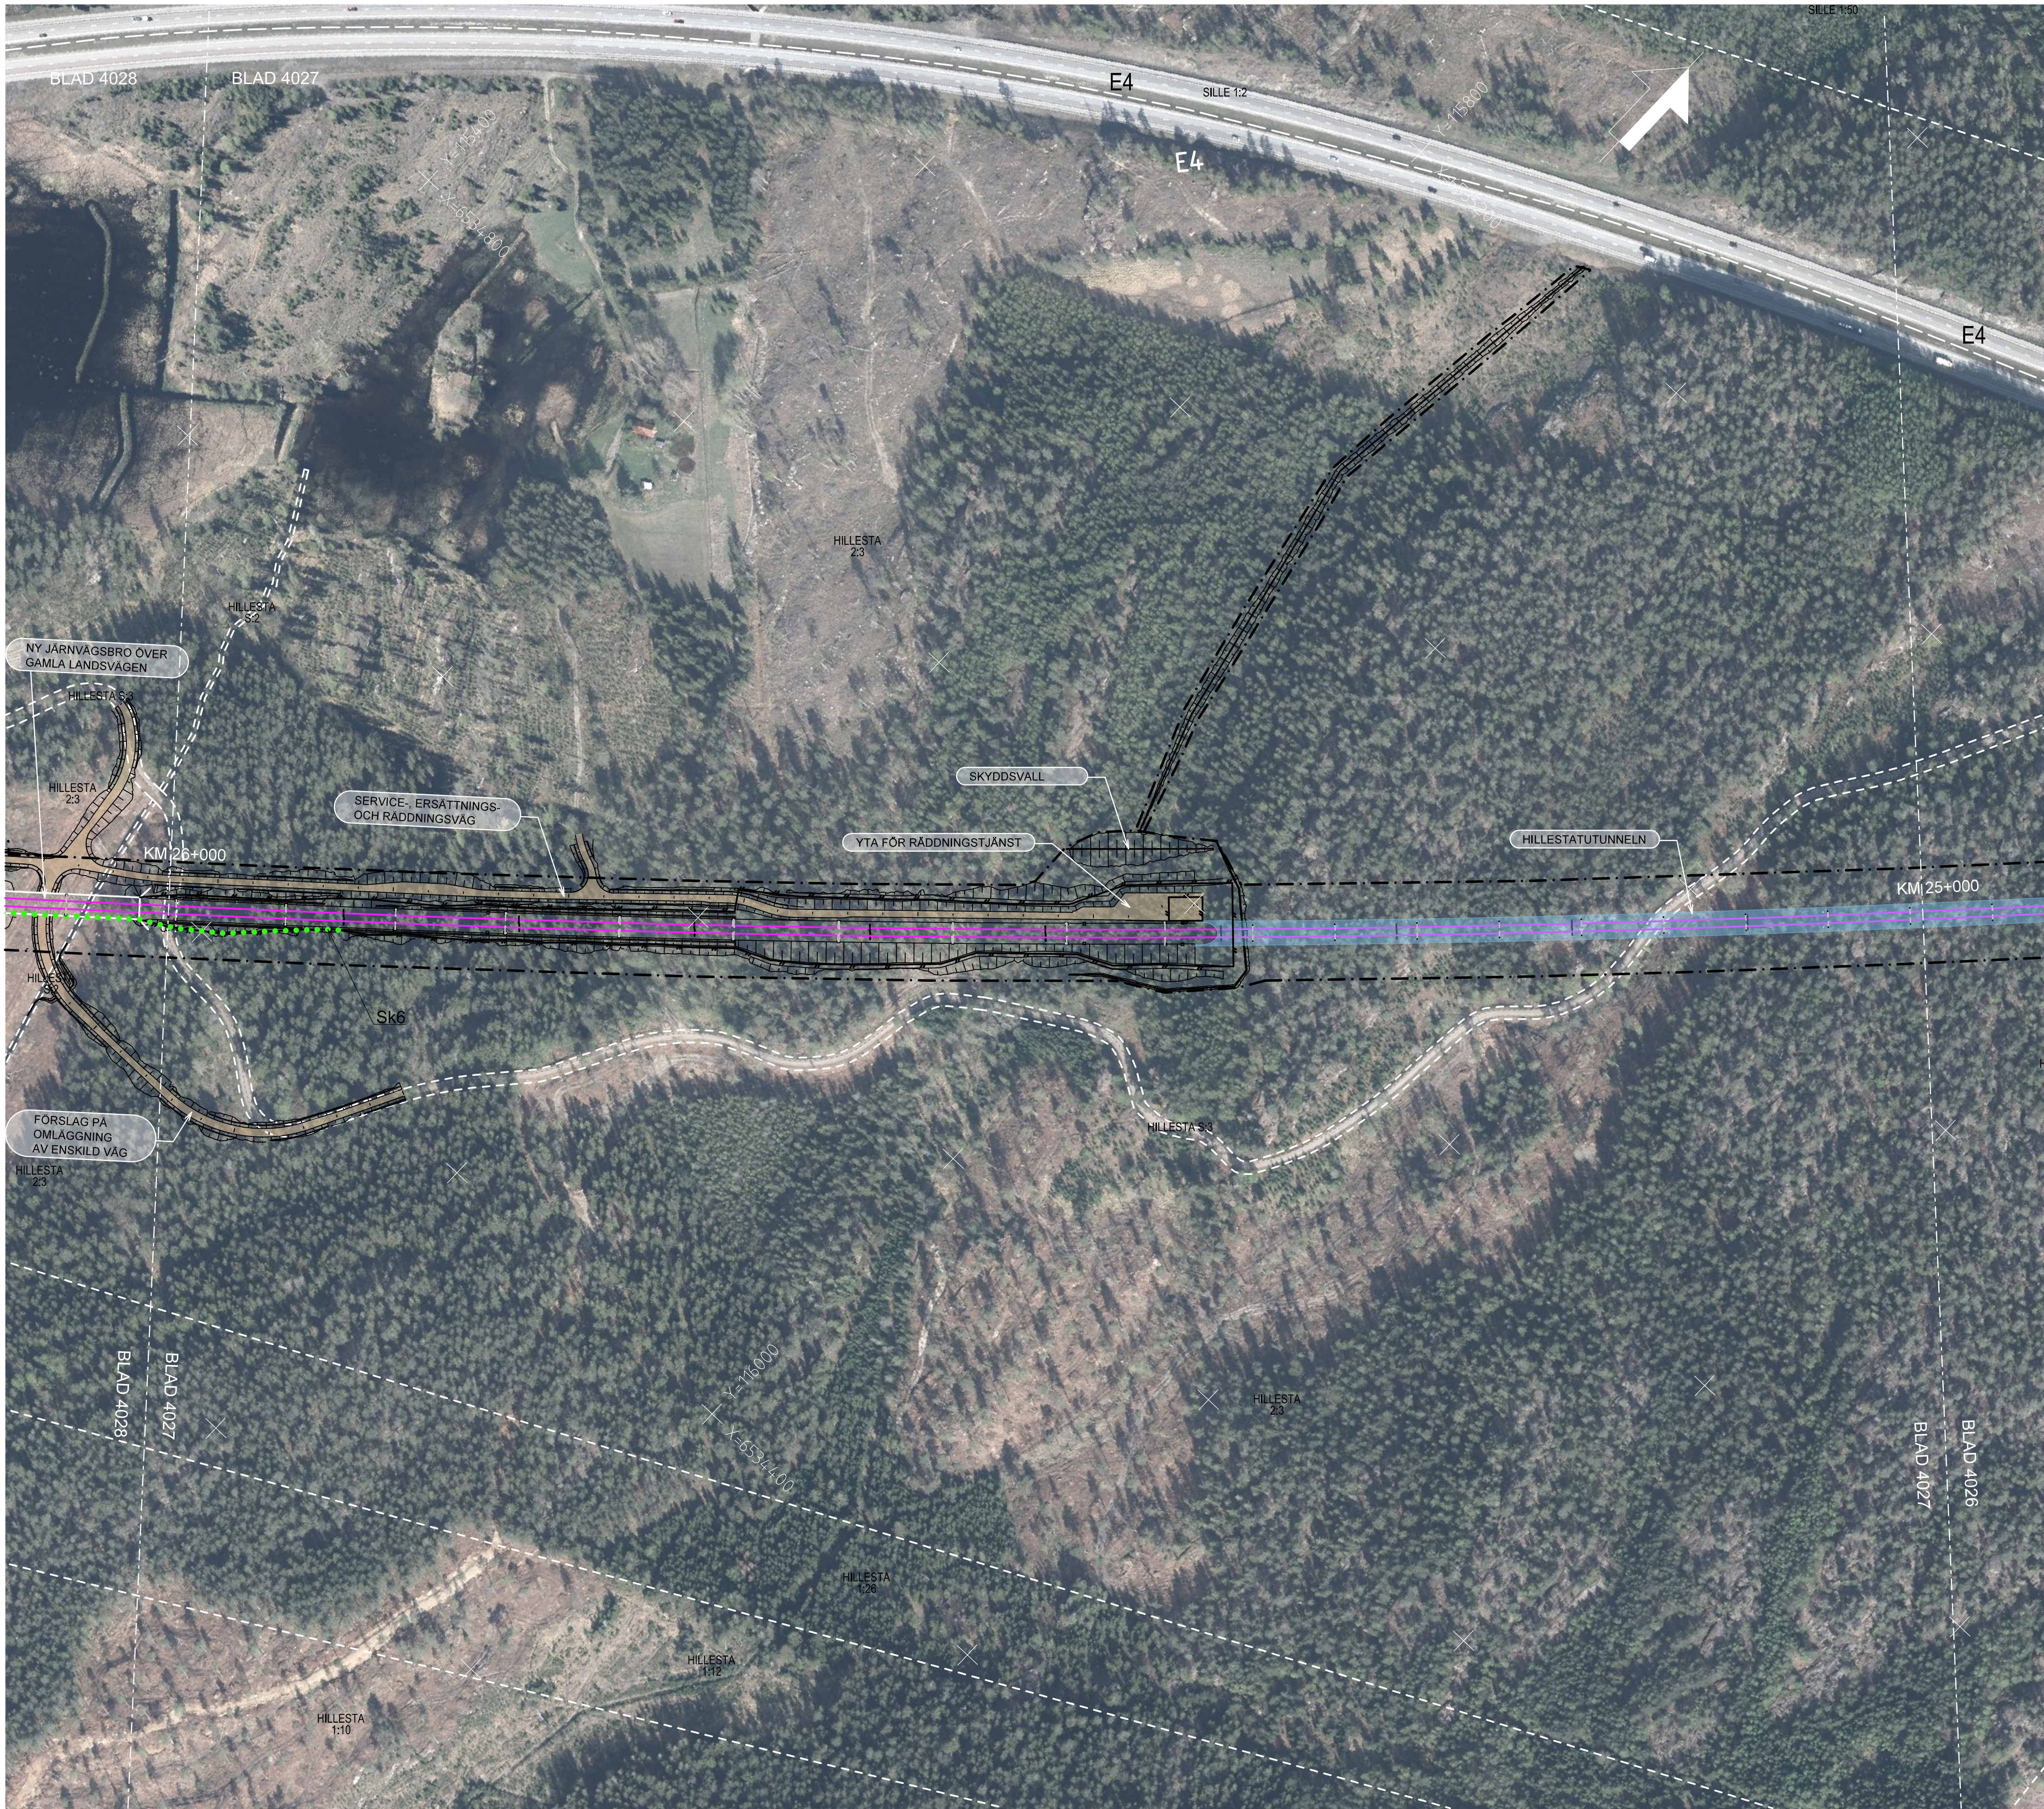


TECKENFÖRKLARING

NY ANLÄGGNING

- KM 12+000 Ny järnväg, spårmitt, med längdmätning
Huvudlängdmätning ligger i nedspår
- Projekterad växel
- Spårstaket mellan spår
- Viltstängsel
- Gräns för järnvägsmark/vägområde
- Vägbro/Järnvägsbro (Visas som vit på karta)
- Kontaktledningsbrygga/Kontaktledningsstolpe/Utliggare
- Plattform
- Tunnel
- Spårområde
- Dagvattenmagasin
- Vägyta
- Trumma till dagvattensystem
- Jord- eller bergslänt
- Tryckbank
- Teknikgårdar
- Skx Skyddsåtgärder med beteckning.
För beteckningens betydelse,
se planbeskrivning eller teckenförklaring för plankarta.
- Järnvägsnära bullerskyddsskärm
- Stödmur
- Slängsel
- Fastighet som erbjuds förvärv
- Byggnad som löses in och rivs
- Sidvindsskydd
- Avfasning sidvindsskydd
- BEFINTLIG (Visas som vita på kartan)
- 1:79 Fastighetsbeteckning
- Kommungräns
- Traktgräns
- Fastighetsgräns
- Strandlinje
- Järnväg
- Höjdkurvor för landskapsanpassning

LOKALISERINGSFIGUR

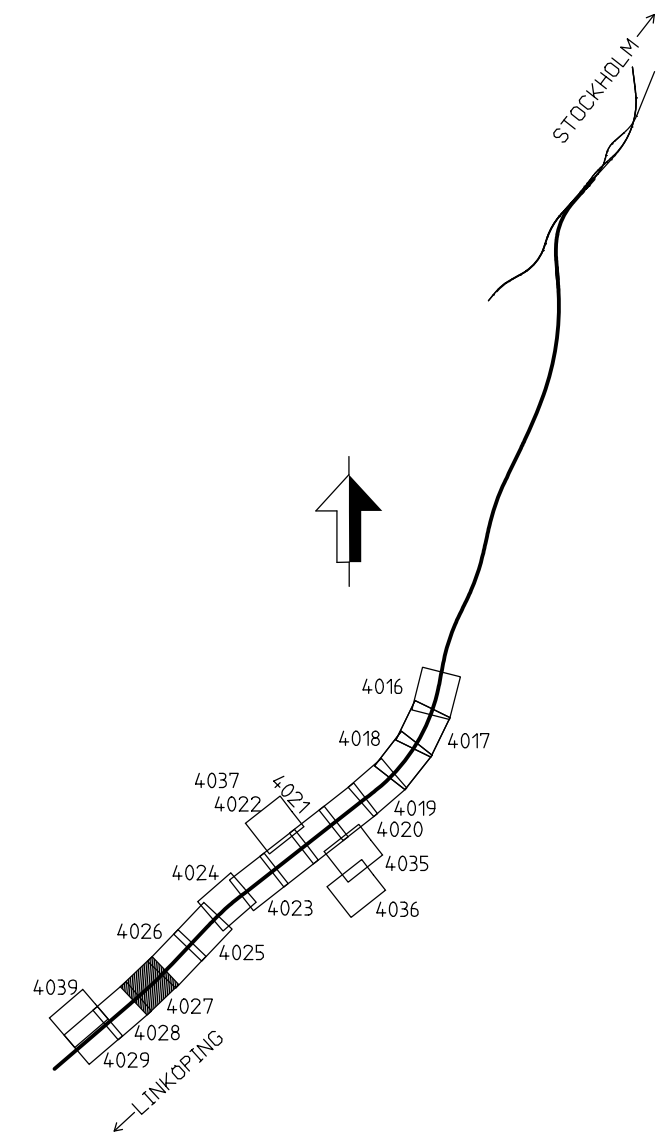

KOORDINATSYSTEM I PLAN: SWEREF 99 18 00 / KOORDINATSYSTEM I HÖJD: RH 2000

JÄRNVÄGSPLAN			
TYP AV PLAN	PLAN OCH TILLSTÅND		
LEVERANTÖR	AVDELNING	LEVERANS/ÄNDRINGS-FM	TEKNISKTOMÅL
TRAFIKVERKET	UPPDRAGSNUMMER	KONSTRUKTIONSNUMMER	GRÄNSSTATUS / SYFTE
SKAPAD AV	ÄF-TYRÉN/OSER	ILLUS I RA I LUNSKAR I A	ANLÄGGNINGSTYP
GRANSKAD AV	ÄF-TYRÉN/PEAN	SKALA	GEMENSAM
BOKFÖRD AV	ÄF-TYRÉN/PGHA	FORMAT	PROJEKTERARE
			25+000 - 26+000
			BLAD
			4027
			NÄSTA BLAD
			4028
			ANDR
			-