


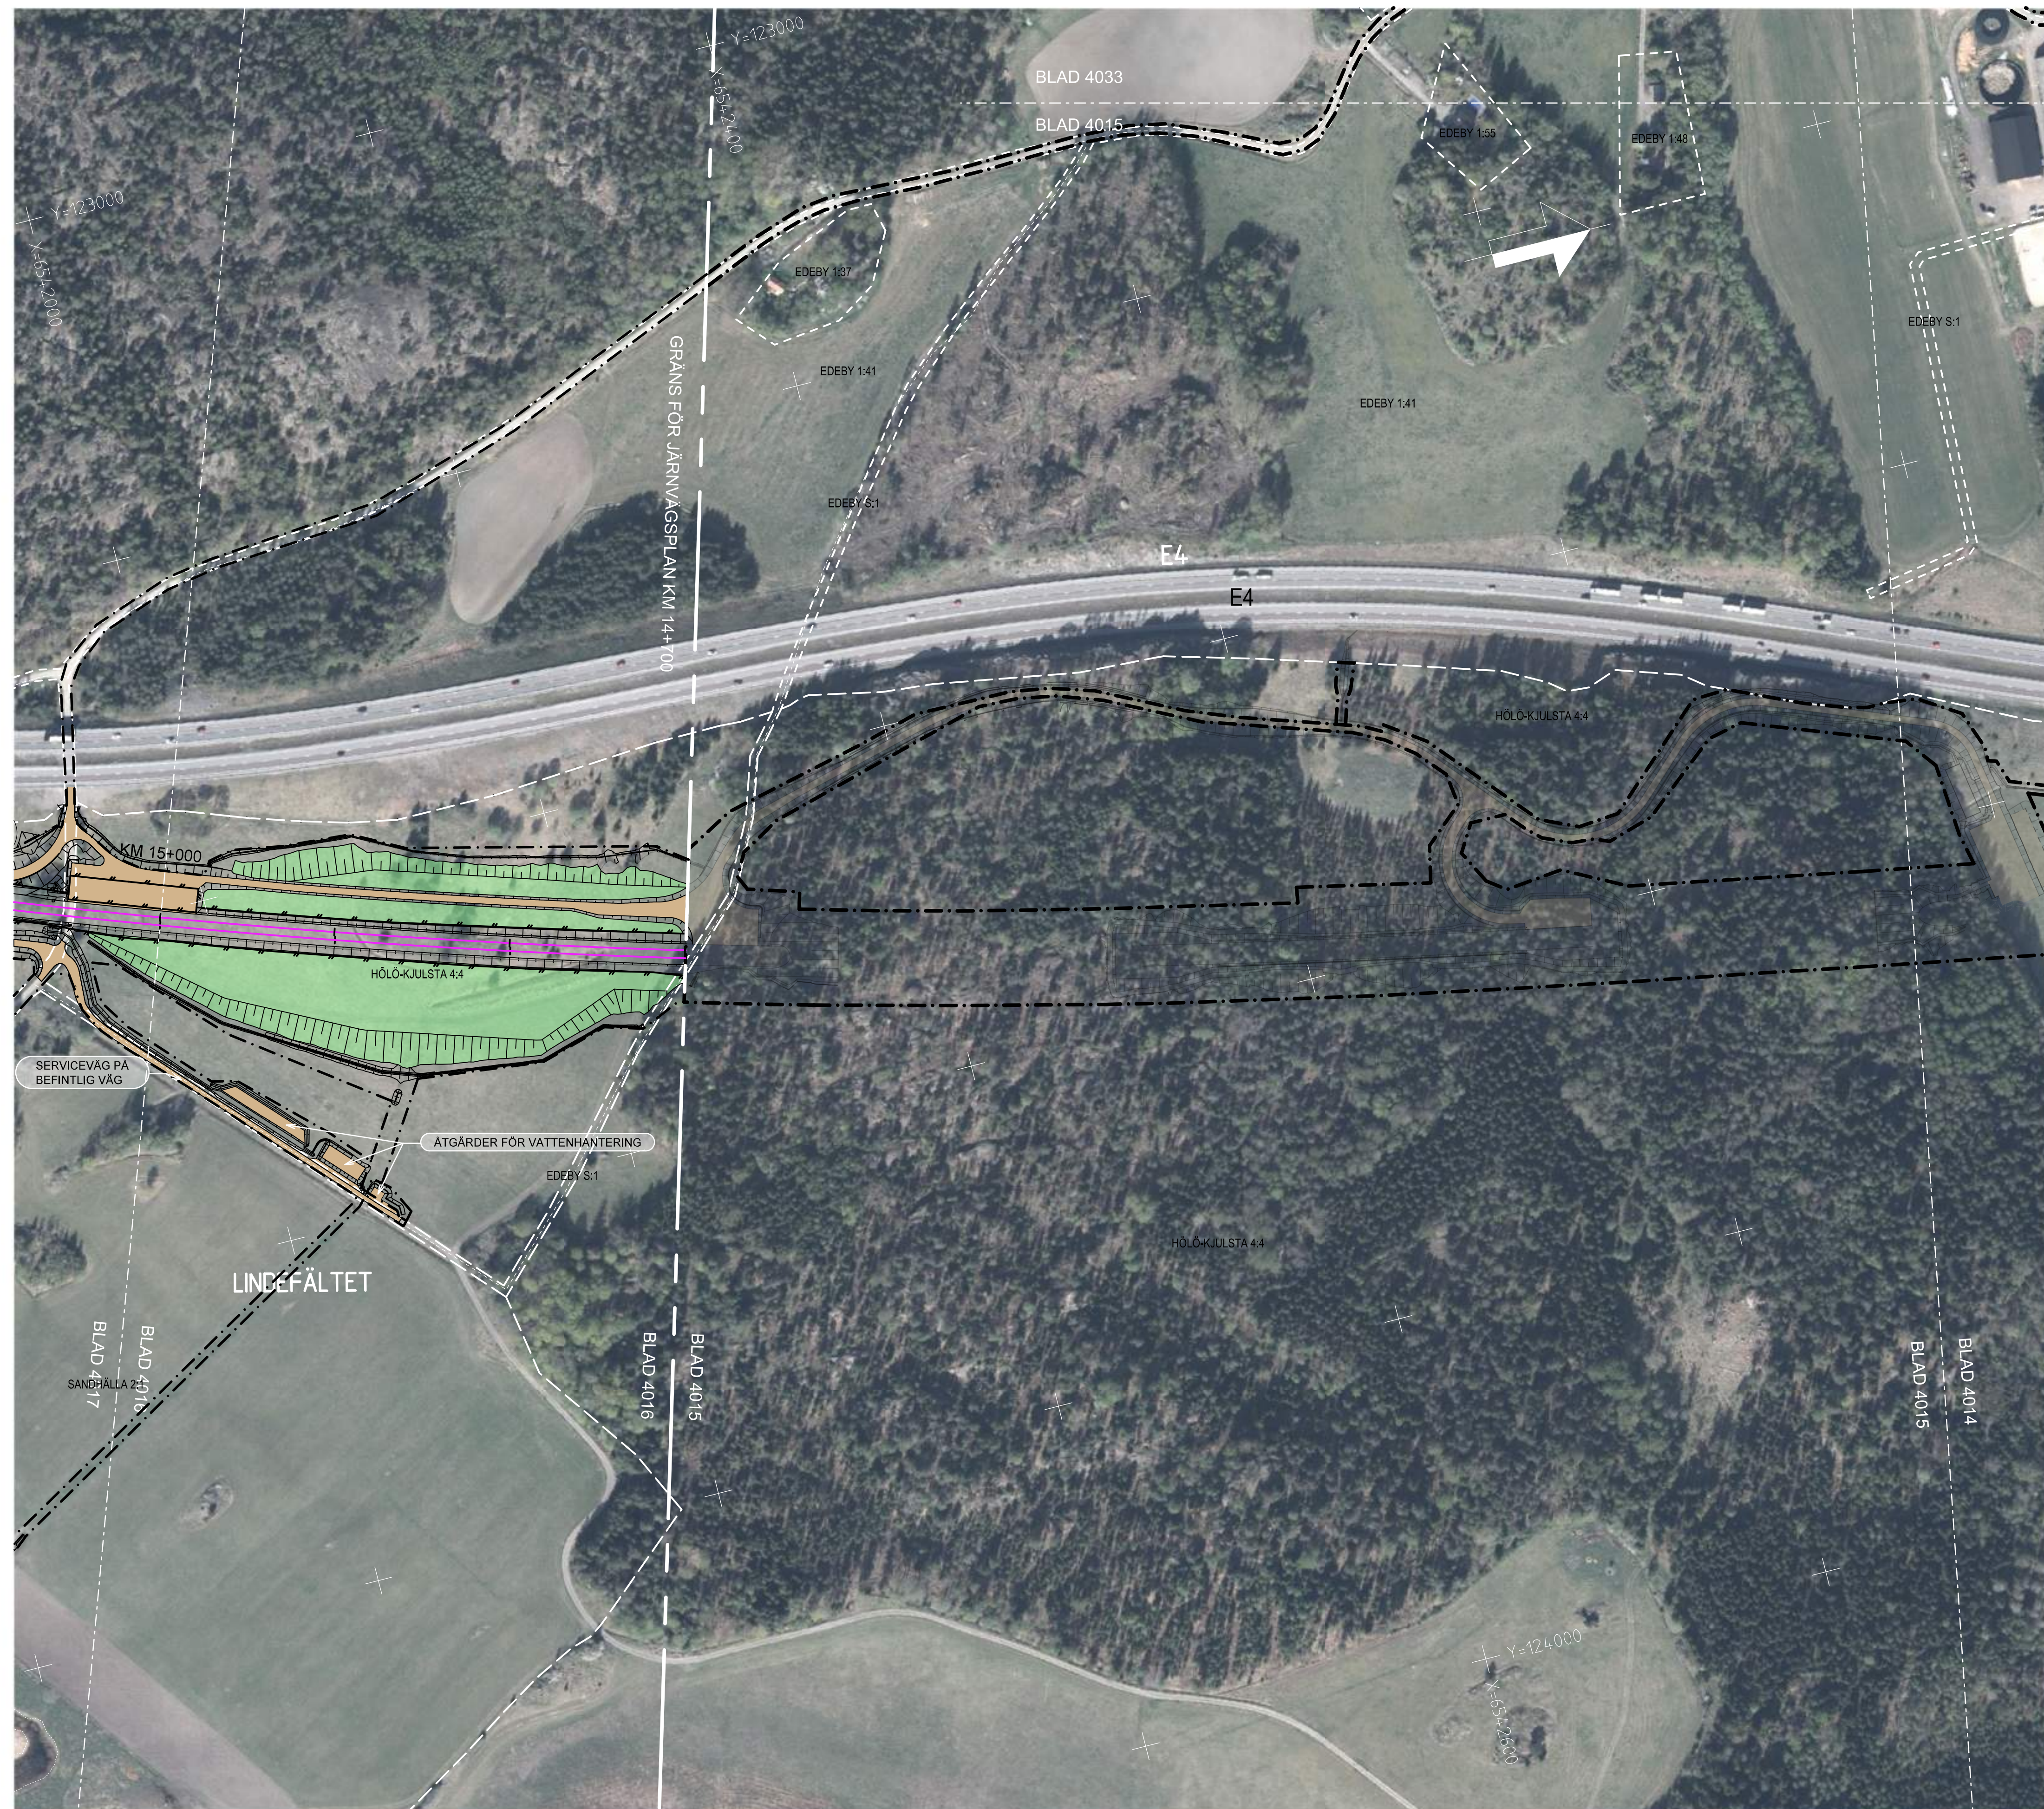

TECKENFÖRKLARING

NY ANLÄGGNING

- KM 12+000**

Ny järnväg, spårmitt, med längdmätning
Huvudlängdmätning ligger i nedspår

Projekterad växel

Spårnstaket mellan spår

Viltstängsel

Gräns för järnvägsmark/vägområde

Vägbro/Järnvägsbro (Visas som vit på karta)

Kontaktförledningsbrygga/Kontaktförledningsstolpe/Utliggare

Plattform

Tunnel

Spårömråde

Dagvattenmagasin

Vägyta

Trumma till dagvattensystem

Jord- eller bergslänt

Tryckbank

Technikgårdar

Skx
Skyddsåtgärder med beteckning.
För beteckningens betydelse,
se planbeskrivning eller teckenförklaring för plankarta.

Järnvägsnåra bullerskyddsskärm

Stödmur

Stängsel

Fastighet som erbjuds förvärf

Byggnad som löses in och rivs

Sidvindsskydd

Afsvänad sidvindsskydd

BEFINTLIG
1:79

(Visas som vita på kartan)

Fastighetsbeteckning

Kommungräns

Traktgräns


Fastighetsgräns

Strandlinje

Järnväg

Höjdkurvor för landskapsanpassning


LOKALISERINGSFIGUR

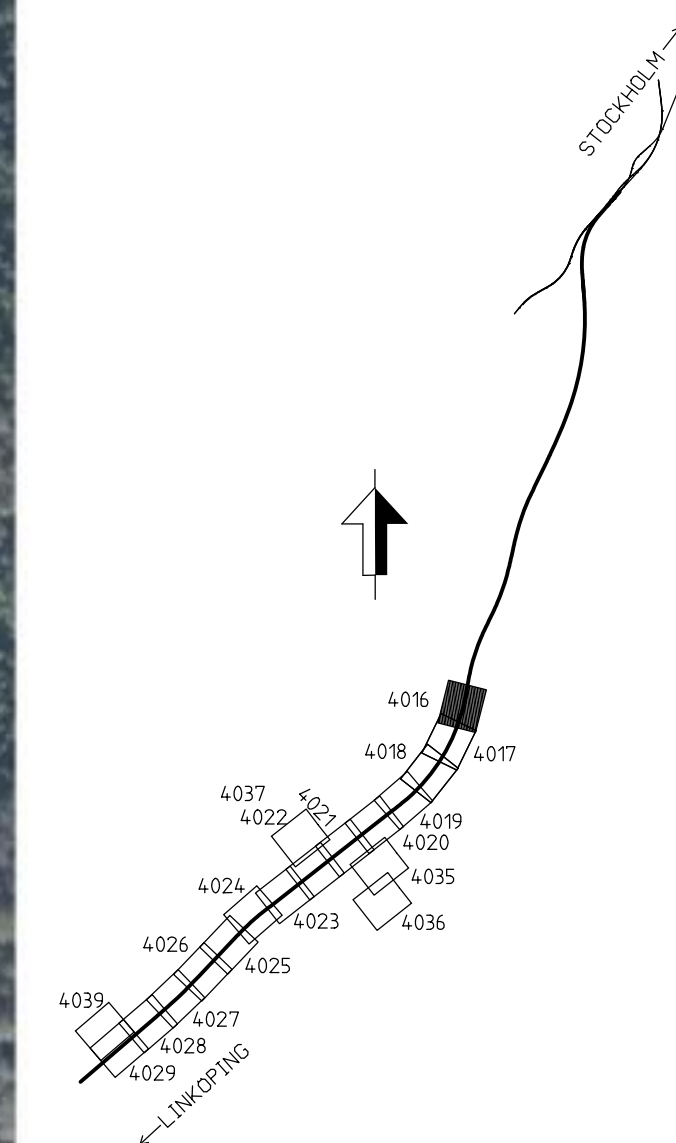

COORDINATSYSTEM I PLAN: SWEREF 99 18 00 / COORDINATSYSTEM I HÖJD: RH 2000

TYP AV PLAN		JÄRNVÄGSPLAN	
LEVERANTÖR  TYRÉNS KONSORTIET ÖSTLÄNKEN	ANVÄSNING LUPPRACONSUMMER 1646457	LEVERANS/ÄNDRINGS-FM KONSTRUKTIONSNUMMER	TEKNISKTILLÄG PLAN ÖCH TILLSTÄND GRANSKNINGSSTATUS / SYFTE
 TRAFIKVERKET	PROGRAM ÖSTLÄNKEN LÅNGSJÖN-SILLEKROG KM 14+700 - 27+800 ILLUSTRATIONSKARTA		HANDLINGSTYP ANLÄGGNINGSTYP GEMENSAM KILDETER-METER 14+700 - 15+000 RITNINGSDRAGNING PERCENT 0,1%-0,0-1%-4-2000
SKAPAD AV ÅF-TYRÉNS/OSER GRANSKAD AV ÅF-TYRÉNS/PEAN GODKÄND AV ÅF-TYRÉNS/PIHA	DATUM 2021-09-27	SKALA 1:20000 FÖRMA A1	RITINGSNUMMER FÖRVALTNING BLAD 6.016 NÄSTA BLAD 6.017 ANMÄRKNINGAR 506


Denna ritning är Trafikverkets egendom. Allt obehörigt begärande av ritningen beivras enligt lag.

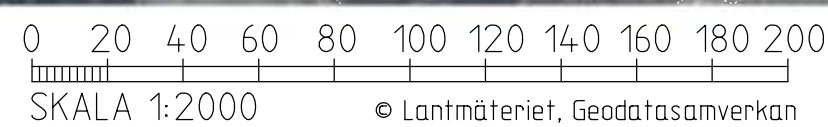

TYP AV PLAN		JÄRNVÄGSPLAN			
LEVERANTÖRS  TYRÉNS KONSULETT ÖSTLÄNKEN	AVELNING - UPPRÄKNINGSNUMMER 16.6457	LEVERANS/ÄNDRINGS-PM - KONSTRUKTIONSLÖSNING -	TEKNISKNÄMNE PLAN OCH TILLSTÄND GRÄNSGÄNSSTÄLLNING/SYFFE		
 TRAFIKVERKET		PROGRAM ÖSTLÄNKEN LÅNGSJÖN-SILLEKROG KM 14.700 - 27.860		HANDLINGS-TYP -	
SKAPAD AV ÅF-TYRÉNS/OSER		ILLUSTRATIONSKARTA		ANLÄGGNINGSTYP GENNSÄTT KLÖPETER-METER 15-000 - 16-000	
GRANSKAD AV ÅF-TYRÉNS/PEAN		RITNINGENS KARTA		RITNINGENS PROJEKT 01.4-007-116-4.2000	
GRANSKAD AV ÅE-TYRÉNS/ØH4		SKALA 1:2000	DATUM 2012-09-27	RITNINGENS 01.4-007 4.018	ANDR -


2021-09-24	Tyrens_ban
------------	------------

Denna riktning är Trafikverkets egendom. Allt obehörigt begagnande av riktningen beivras enligt lag.

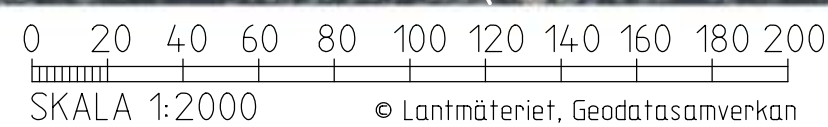

NY ANLÄGGNING

- ## LOKALISERINGSFIGUR

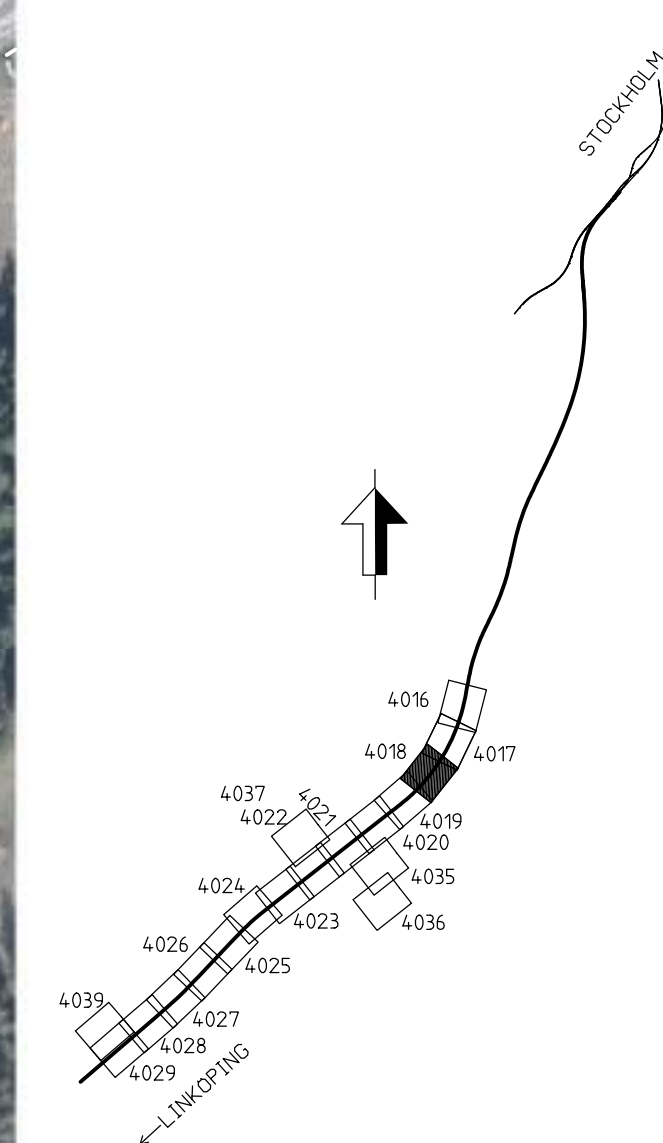

COORDINATSYSTEM I PLAN: SWEREF 99 18 00 / COORDINATSYSTEM I HÖJD: RH 2000

TYP AV PLAN		JÄRNVÄGSPLAN			
LEVERANTÖR  TYRÉN KONSTRUKTIV ÖSTLÄNKEN	ÄNDELING _ UPPDRAGSNUMMER 146457	LEVERANS/ADRESS-PM _ KONSTRUKTIONSNUMMER 163457	TEKNOLOGI PLAN OCH TILLSTÄND GRÄNSINNESSTAD / SYFTE		
 TRAFIKVERKET	PROGRAM ÖSTLÄNKEN LÄNDSJÖN-SILLEKRÖG KM 14+700 - 27+860		HANDLINGSTYP ANLÄGGNINGSTYP GEMENSAM KILOETER-METER 16+000 - 17+000 RITNINGSSKALA OLP4-00-114-42000		
SKAPAD AV AF-TYRÉN/OSER GRANSKAD AV AF-TYRÉN/PEAN GODKÄND AV AF-TYRÉN/PHHA	DATUM 2021-09-27	SKALA 1:2000	FÖRST A1	RITNINGNUMMER FÖRVALTNING BLAD 04.01R	NÄSTA BLAD 04.01R ANDR. 506

Denna ritning är Trafikverkets egendom. Allt obehörigt begagnande av ritningen beivras enligt lag.



TYP AV PLAN		JÄRNVÄGSPLAN			
LEVERANTÖRS  TYRÉNS KONSULETT ÖSTLÄNKEN	AVELNING - UPPRÄKNINGSNUMMER 16.6457	LEVERANS/ÄNDRINGS-PM - KONSTRUKTIONSTILLSTÅND -	TEKNIKOMRÅDE PLAN OCH TILLSTÅND GRÄNSÖVERGÅTT/UTSÄTT/ÖFFET		
 TRAFIKVERKET	PROGRAM ÖSTLÄNKEN LÅNGS JÖN-SILLEKROG KM 14-700 - 27860		HANDELSTYP -		
			ANLÄGGNINGSTYP GEMENSAM KLOPP-TERRETT 17-000 - 18-000		
SKAPAD AV ÅF-TYRÉNS/OSER GRANSKAD AV ÅF-TYRÉNS/PEAN ERSKAD AV ÅE-TYRÉNS/ØH4	DATUM 2021-09-27	RITNINGSSKUP 014-00-114-42000 4019 4020	RITNINGSSKUP FÖRVALTNING -	ANDR -	BANDL 506
SKALA 1:2000	FÖRSTÅ A1				



NY ANLÄGGNING

- ### LOKALISERINGSFIGUR




COORDINATSYSTEM I PLAN: SWREF 99 18 00 / COORDINATSYSTEM I HÖJD: RH 2000

TYP AV PLAN		JÄRNVÄGSPLAN			
LEVERANTÖRS  TYRÉNS KONSULETT ÖSTLÄNKEN	AVELNING - UPPDRAGSNUMMER 16.6457	LEVERANS/ÄNDRINGS-PM KONSTRUKTIONSLÖSNING ..	TEKNIKOMRÅDE PLAN OCH TILLSTÅND GRÄNSGÄSNINGSÄTTLIG/SYFTE		
 TRAFIKVERKET	PROGRAM ÖSTLÄNKEN LÅNGS JÖN-SILLEKROG KM 14-700 - 27860		HANDLINGENS TYP		
			ANLÄGGNINGSTYP GEMENSAM KLOPP-TERMIET 18-000 - 19-000 RITNINGENS NUMMER DLP-00-116-4.2000 DLP-00-116-4.2000 RITNINGENS DATUM 2021-09-27		
SKAPAD AV ÄF-TYRÉNS/OSER GRANSKAD AV ÄF-TYRÉNS/PEAN FÖRORDNING ÄF-TYRÉNS/POHA 2021-09-27	SKALA 1:2000	FÖRSTÄ A1	RITNINGENS NUMMER FÖRVALTNING ..	RITNINGENS 0021 4021	ÄNDR ..

pw:\pwis.trafikverket.local\PwPOB\investera\Documents\Projekt\Stråk 36\137617-Ostlänken\Kontrakt\QLP4 Södertälje-Trosa\00-09\Ritning\QLP4-00-114-42000-18_19-4020

021-09-24 Tyrens_ban

Om en linje är Trafikverkets ägare, är det delat
ansvar för linjen enligt lag.
TRAFIKVERKET

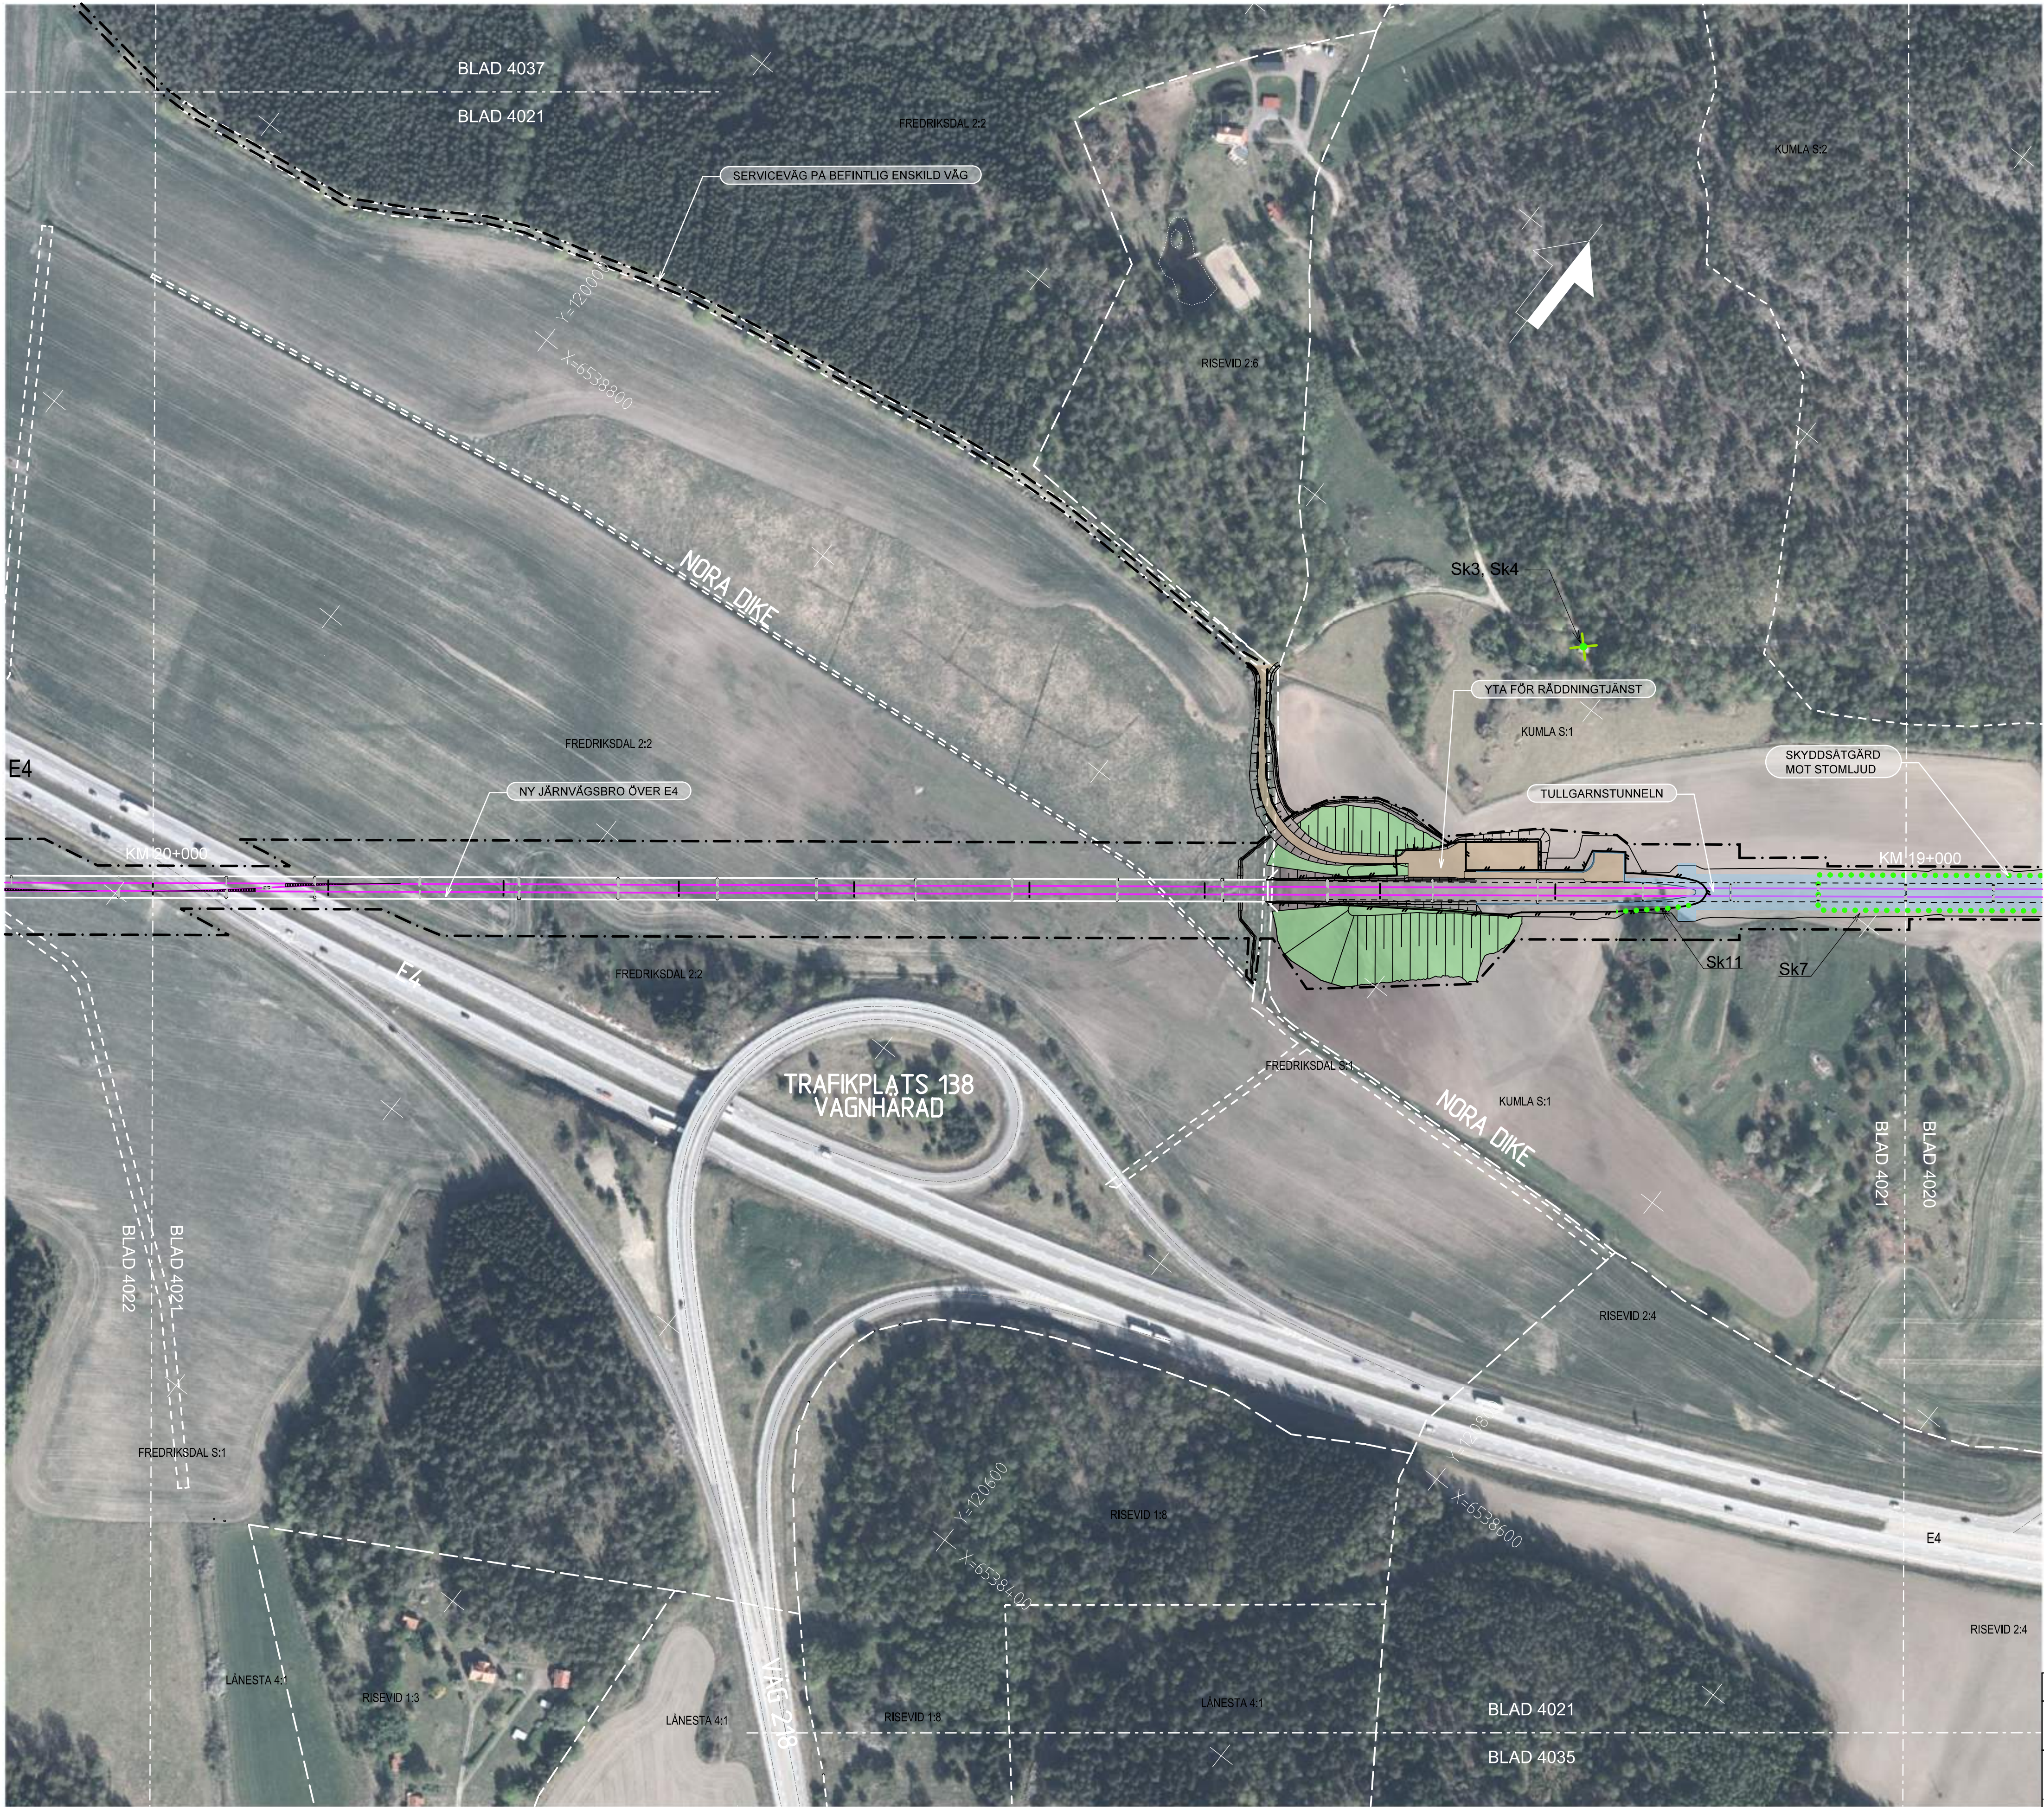


TECKENFÖRKLARING

NY ANLÄGGNING

- KM 12+000**
 - Ny järnväg, spår, med längdmätning
 - Huvudlängdmätning ligger i nedspår
- Projekterad växel
- Spårstaket mellan spår
- Viltstängsel
- Gräns för järnvägsmark/vägområde
- Vägbro/Järnvägsbro (Visas som vit på karta)
- Kontaktledningsbrygga/Kontaktledningsstolpe/Utliggare
- Plattform
- Tunnel
- Spårrområde
- Dagvattenmagasin
- Vägyta
- Trumma till dagvattensystem
- Jord- eller bergslänt
- Tryckbank
- Teknikgårdar
- Skx
 - Skyddsåtgärder med beteckning. För beteckningens betydelse, se planbeskrivning eller teckenförklaring för plankarta.
- Järnvägsnära bullerskyddsskärm
- Stödmur
- Slängsel
- Fastighet som erbjuds förvärf
- Byggnad som löses in och rivs
- Sidvindskydd
- Avfäring sidvindskydd
- BEFINTLIG** (Visas som vita på kartan)
 - 1:79
 - Fastighetsbeteckning
 - Kommungräns
 - Traktgräns
 - Fastighetsgräns
 - Strandlinje
 - Järnväg
 - Höjdkurvor för landskapsanpassning

LOKALISERINGSFIGUR

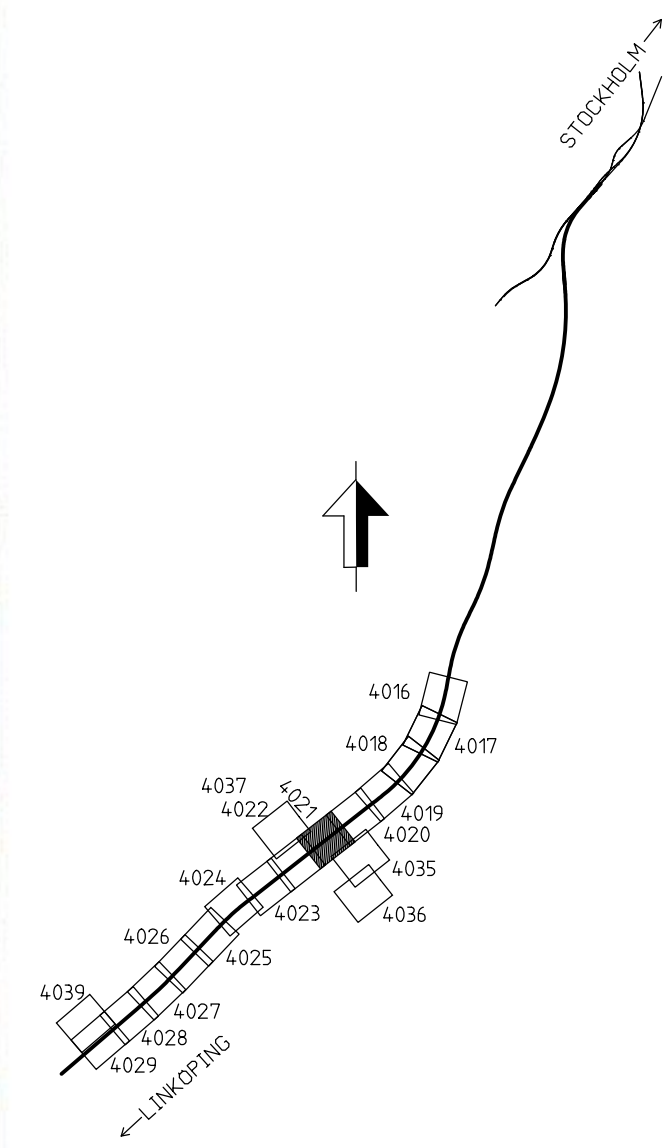


KOORDINATSYSTEM I PLAN: SWEREF 99 18 00 / KOORDINATSYSTEM I HÖJD: RH 2000

TYP AV PLAN			
JÄRNVÄGSPLAN			
LEVERANTÖR	AVDELNING	LEVERANS/ÄNDRING-FM	TEKNISKT NÄRSTÄLLT
TRAFIKVERKET	UPPDRAGSNUMMER 14 64 57	KONSTRUKTIONSNUMMER	PLAN OCH TILLSTÄND
SKAPAD AV AF-TYRENS/OSER	GRANSKAD AV AF-TYRENS/PEAN	ILLUSTRATIONSKARTA	ANLÄGGNINGSTYP: GEMENSAM
GRANSKAD AV	GRANSKAD AV	SKALA 1:2000	PROJEKTERING: 19-000 - 20-000
GRANSKAD AV	GRANSKAD AV	FORMAT A1	RIKSNUMMER PROJEKT OLP4-00-114-42000
GRANSKAD AV	GRANSKAD AV	RIKSNUMMER FÖRVALTNING	BLAD 4021
GRANSKAD AV	GRANSKAD AV	RIKSNUMMER FÖRVALTNING	NÄSTA BLAD 4022
GRANSKAD AV	GRANSKAD AV	RIKSNUMMER FÖRVALTNING	ANDR. -


p:\w\p\w\trafikverket\local\pwp\pwp\investering\Documents\Projekt\Stråk 36\137617-Ostlänken\Kontroll\OLP4-Söderålgårds-Trossa\00-09-Ritning\OLP4-00-114-42000-19-20-4021

2021-09-24 Tyréns AB

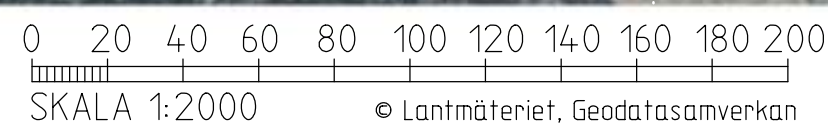

NY ANLÄGGNING

- ### LOKALISERINGSFIGUR

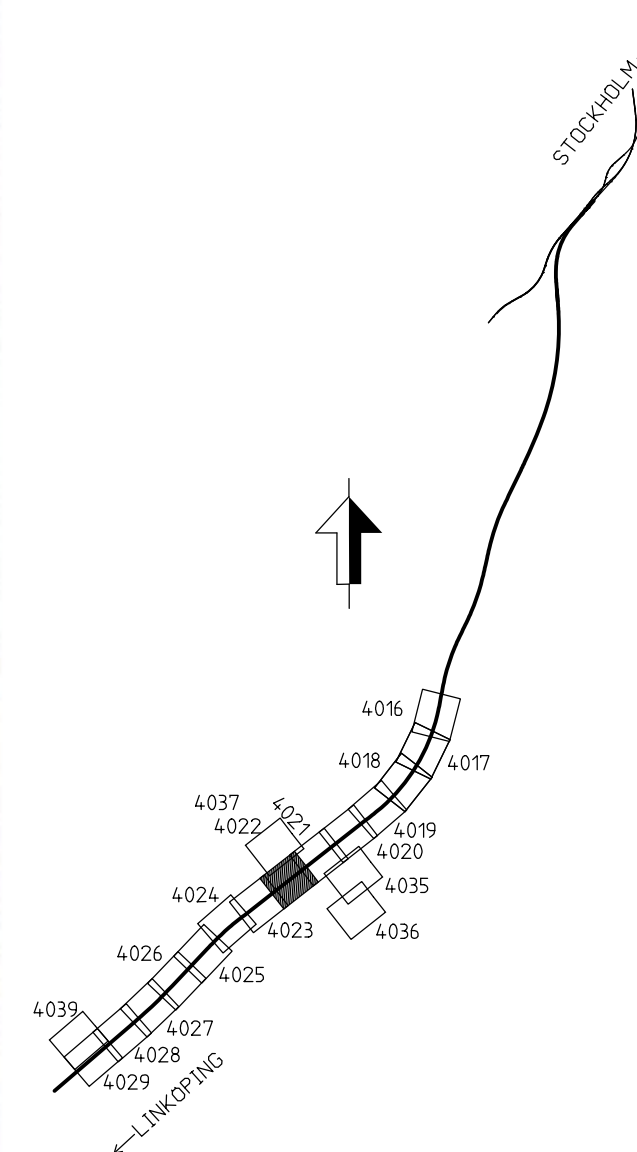


COORDINATSYSTEM I PLAN: SWEREF 99 18 00 / COORDINATSYSTEM I HÖJD: RH 2000

TYP AV PLAN		JÄRNVÄGSPLAN		TEKNOLOGI PLAN OCH TILLSTÄND	
LEVERANTÖR  TYRÉNS KONSULETT ÖSTLÄNKEN	ÄVELINGEN UPPRÄGGSNUMMER 164657	LEVERANS/ÄRDNERS-PM KONSTRUKTÖRSNUMMER -	GRÄNSSTÄLLNING / ÖFTE		
 TRAFIKVERKET		PROGRAM ÖSTLÄNKEN		HÄNDELSTYP	
SKAPAD AV ÄF-TYRÉNS/OSER		LÄNGSDJÖN-SILLEKROG KM 14+700 - 27+860		ANLÄGGNINGSTYP GEMENSAM	
GRÄNSAD AV ÄF-TYRÉNS/OSER		ILLUSTRATIONSKARTA		RITINGSNUMMER 01/PA-00-114-42000	BÄNDEL 506
DATUM ÄF-TYRÉNS/OSER 2021-09-27		SKALA 3:2000	FÖRVALT A1	RITINGSNUMMER FÖRVALTNING 6022 6023	ÄNDR -

Omplanering av Trafikverkets ägda järnvägssträckor. Alla detaljer och begränsningar av riktningen beaktas enligt lag.

TRAFIKVERKET

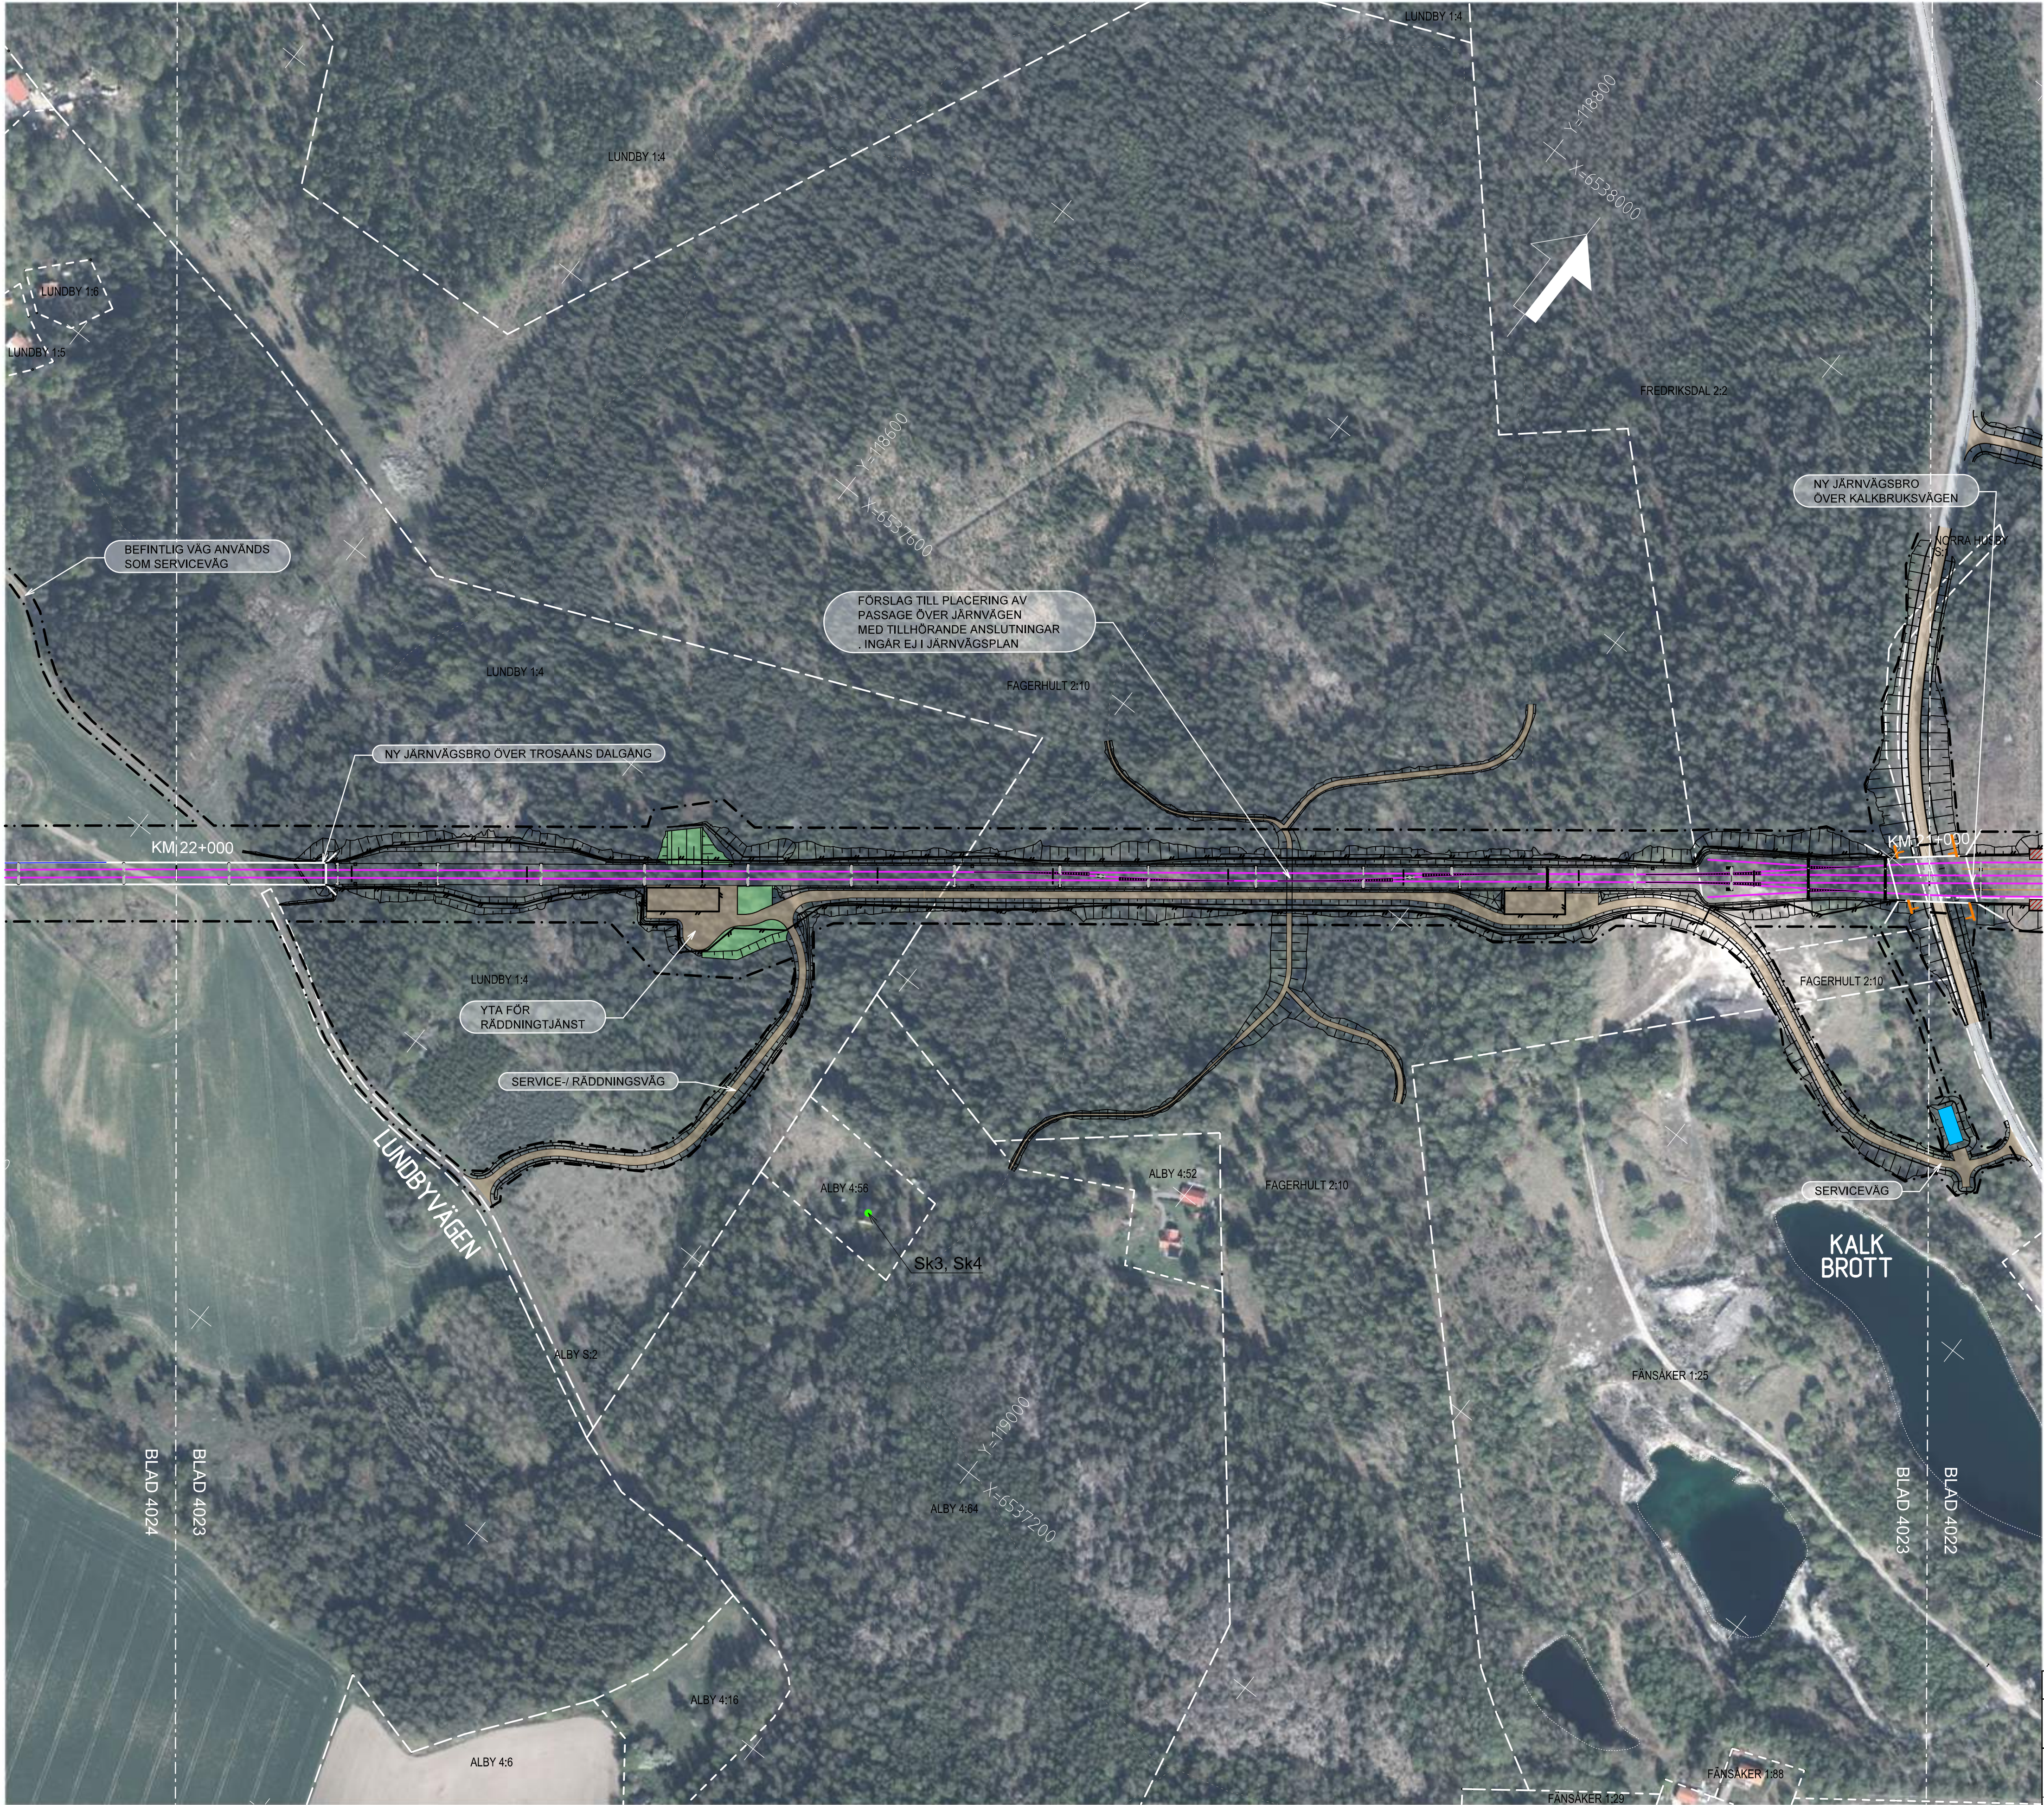


TECKENFÖRKLARING

NY ANLÄGGNING

- KM 12+000 Ny järnväg, spårmitt, med längdmätning. Huvudlängdmätning ligger i nedspår.
- Projekterad växel
- Spårstaket mellan spår
- Viltstängsel
- Gräns för järnvägsmark/vägområde
- Vägbro/Järnvägsbro (Visas som vit på karta)
- Kontaktledningsbrygga/Kontaktledningsstolpe/Utliggare
- Plattform
- Tunnel
- Spårområde
- Dagvattenmagasin
- Vägyta
- Trumma till dagvattensystem
- Jord- eller bergslänt
- Tryckbank
- Teknikgårdar
- Skx Skyddsåtgärder med beteckning. För beteckningens betydelse, se planbeskrivning eller teckenförklaring för plankarta.
- Järnvägsnära bullerskyddsskärm
- Stödmur
- Slängsel
- Fastighet som erbjuds förvärv
- Byggnad som löses in och rivs
- Sidvindskydd
- Avfäring sidvindskydd
- BEFINTLIG (Visas som vita på kartan)
- 1:79 Fastighetsbeteckning
- Kommungräns
- Trakigräns
- Fastighetsgräns
- Strandlinje
- Järnväg
- Höjdkurvor för landskapsanpassning

LOKALISERINGSFIGUR

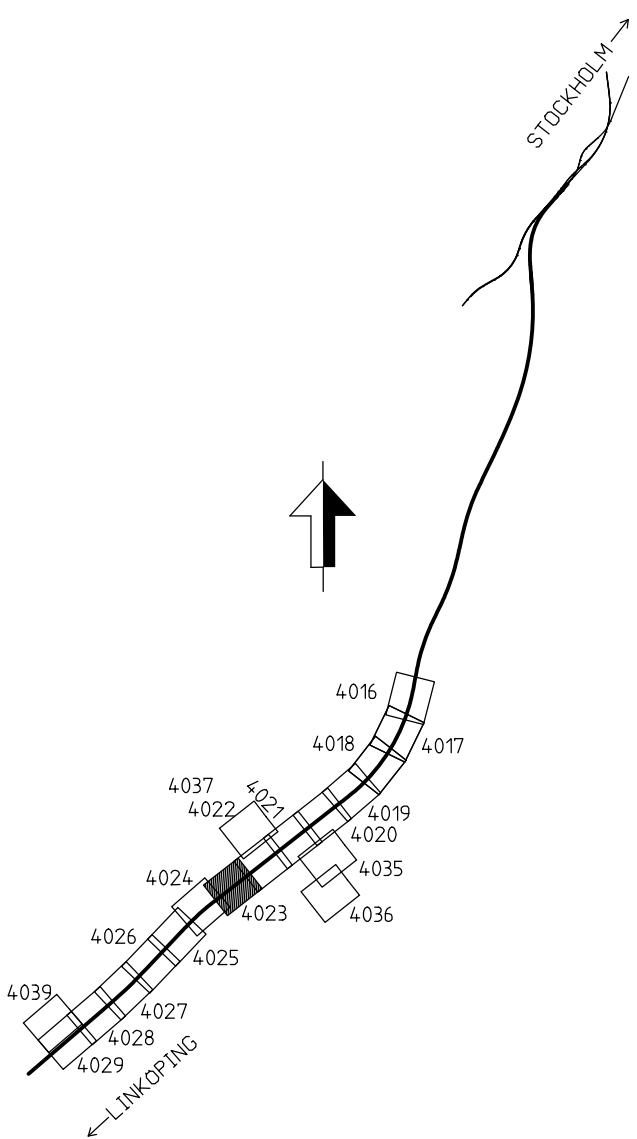

KOORDINATSYSTEM I PLAN: SWEREF 99 18 00 / KOORDINATSYSTEM I HÖJD: RH 2000

JÄRNVÄGSPLAN			
TYP AV PLAN	LEVERANTÖR	AVDELNING	TEKNISKT NÄRSTÅNDE
LEVERANTÖR	TYRÉNS	UPPDRAGSNUMMER	PLAN OCH TILLSTÄND
14 64 57	14 64 57	KONSTRUKTIONSNUMMER	GRÄNSSTATUS / SYFTE
TRAFIKVERKET	TRAFIKVERKET	ANLÄGGNINGSTYP	GENSÄM
SKAPAD AV	ÄF-TYRÉNS/OSER	LÄNGSJÖN-SILLEKROG	21+000 - 22+000
GRANSKAD AV	ÄF-TYRÉNS/PEAN	KM 14+700 - 27+860	BLAD 4023
GRANSKAD AV	ÄF-TYRÉNS/PEAN	ILLUSTRATIONSKARTA	BLAD 4024
GRANSKAD AV	ÄF-TYRÉNS/PEAN	SKALA 1:2000	BLAD 4023
GRANSKAD AV	ÄF-TYRÉNS/PEAN	SKALA 1:2000	BLAD 4024
GRANSKAD AV	ÄF-TYRÉNS/PEAN	SKALA 1:2000	BLAD 4023
GRANSKAD AV	ÄF-TYRÉNS/PEAN	SKALA 1:2000	BLAD 4024
GRANSKAD AV	ÄF-TYRÉNS/PEAN	SKALA 1:2000	BLAD 4023
GRANSKAD AV	ÄF-TYRÉNS/PEAN	SKALA 1:2000	BLAD 4024




TECKENFÖRKLARING

NY ANLÄGGNING


- KM 12+000
- Ny järnväg, spårnitt, med längdmätning
- Huvudlängdmätning ligger i nedspår
- Projekterad växel
- Spårstaket mellan spår
- Viltstängsel
- Gräns för järnvägsmark/vägområde
- Vägbro/Järnvägsbro (Visas som vit på karta)
- Kontaktledningsbrygga/Kontaktledningsstolpe/Utliggare
- Plattform
- Tunnel
- Spårområde
- Dagvattenmagasin
- Vägyta
- Trumma till dagvattensystem
- Jord- eller bergslänt
- Tryckbank
- Teknikgårdar
- Skx
- Skyddsåtgärder med beteckning. För beteckningens betydelse, se planbeskrivning eller teckenförklaring för plankarta.
- Järnvägsnära bullerskyddsskärm
- Stödmur
- Slängsel
- Fastighet som erbjuds förvärv
- Byggnad som löses in och rivs
- Sidvindsskydd
- Avfäring sidvindsskydd
- BEFINTLIG (Visas som vita på kartan)
- 1:79
- Fastighetsbeteckning
- Kommungräns
- Trakigräns
- Fastighetsgräns
- Strandlinje
- Järnväg
- Höjdkurvor för landskapsanpassning

LOKALISERINGSFIGUR

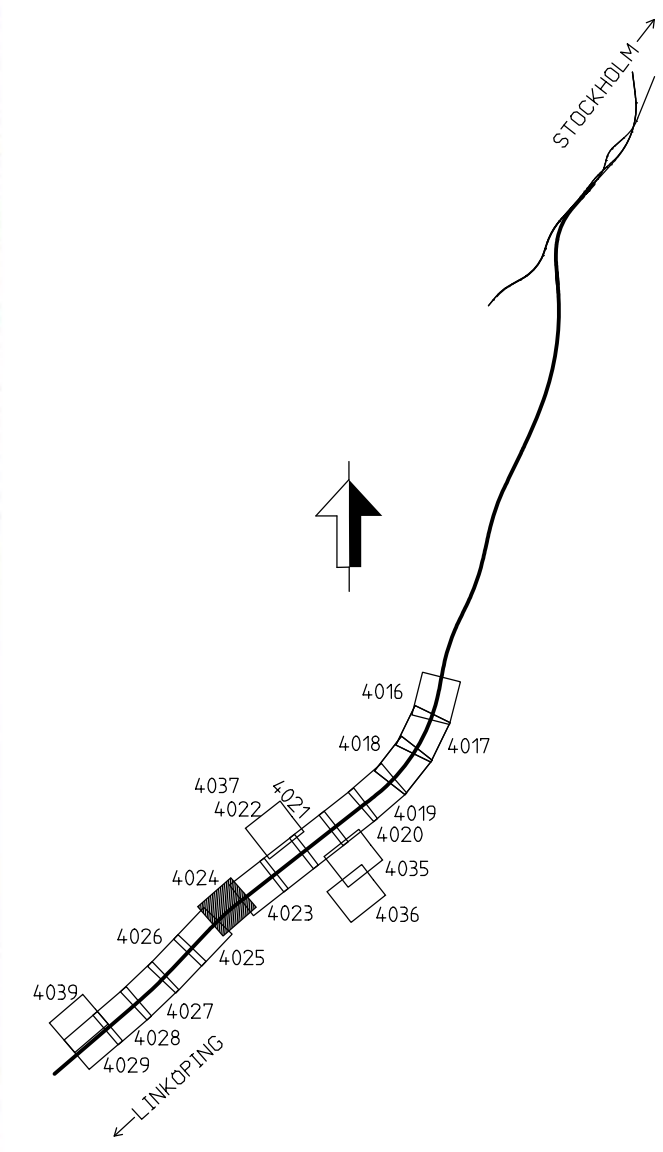

KOORDINATSYSTEM I PLAN: SWEREF 99 18 00 / KOORDINATSYSTEM I HÖJD: RH 2000

JÄRNVÄGSPLAN			
TYP AV PLAN		TEKNIKOMRÅDE	
LEVERANTÖR		PLAN OCH TILLSTÄND	
AVDELNING		GRÄNSNINGSSYSTEM / SYFTE	
UPPDRAGSNUMMER		HANDLINGSSTYR	
14 64 57		ANLÄGGNINGSTYP	
TRAFIKVERKET		GEMENSAM	
SKAPAD AV		PROJEKTERING	
ÄF-TYRÉN/OSER		22+000 - 23+000	
GRANSKAD AV		RITINGSNUMMER PROJEKT	
ÄF-TYRÉN/PEAN		OLP4-00-114-42000	
GRANSKAD AV		BLAD	
ÄF-TYRÉN/PGHA		4024	
2021-09-27		NÄSTA BLAD	
		4025	
		ANDR	
		-	

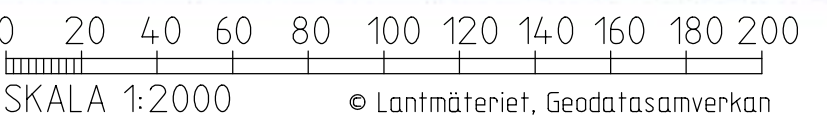

HILLESTA 1:29

BLAD 4024
BLAD 4025

BLAD 4023
BLAD 4024

Om en del av Trafikverkets ägda, allt delat
begrepp av riktningen enligt lag.
TRAFIKVERKET

Omplanering av Trafikverkets spårplan. Allt obehörigt
begränsat av riktningen enligt lag.
TRAFIKVERKET




TECKENFÖRKLARING

NY ANLÄGGNING


- KM 12+000 Ny järnväg, spårmitt, med längdmätning
Huvudlängdmätning ligger i nedspår
- Projekterad växel
- Spårstaket mellan spår
- Villstängsel
- Gräns för järnvägsmark/vägområde
- Vägbro/Järnvägsbro (Visas som vit på karta)
- Kontaktledningsbrygga/Kontaktledningsstolpe/Utliggare
- Plattform
- Tunnel
- Spårområde
- Dagvattenmagasin
- Vägyta
- Trumma till dagvattensystem
- Jord- eller bergslänt
- Tryckbank
- Teknikgårdar
- Skx Skyddsåtgärder med beteckning.
För beteckningens betydelse,
se planbeskrivning eller teckenförklaring för plankarta.
- Järnvägsnära bullerskyddsskärm
- Stödmur
- Stängsel
- Fastighet som erbjuds förvärv
- Byggnad som löses in och rivs
- Sidvindsskydd
- Avfäsnings sidvindsskydd
- BEFINTLIG (Visas som vita på kartan)
- 1:79 Fastighetsbeteckning
- Kommungräns
- Trakgräns
- Fastighetsgräns
- Strandlinje
- Järnväg
- Höjdkurvor för landskapsanpassning


LOKALISERINGSFIGUR

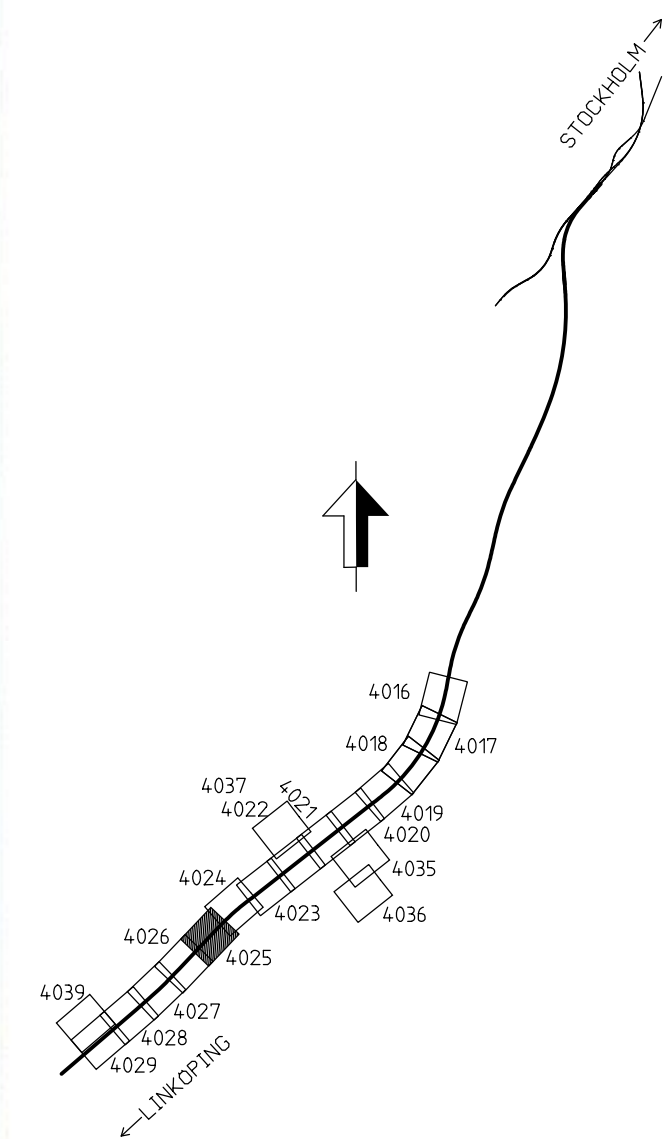

KOORDINATSYSTEM I PLAN: SWEREF 99 18 00 / KOORDINATSYSTEM I HÖJD: RH 2000

JÄRNVÄGSPLAN			
TYP AV PLAN	JÄRNVÄGSPLAN		
LEVERANTÖR	AVDELNING	LEVERANS/ÄNDRING-PM	TEKNISKT NÄRSTÄLLT
TRAFIKVERKET	UPPDRAGSNUMMER 14 64 57	KONSTRUKTIONSNUMMER	GRÄNSSTATUS / SYFTE
SKAPAD AV ÄF-TYRÉN/OSER	PROGRAM ÖSTLÄNKEN		
GRANSKAD AV ÄF-TYRÉN/PEAN	LÄNGSJÖN-SILLEKROG		
BEKÄND AV ÄF-TYRÉN/PGHA	KM 14+700 - 27+860		
DATUM 2021-09-27	ILLUSTRATIONSKARTA		
SKALA 1:2000	FÖRSTÄLLNING	RITINGSNUMMER FÖRVALTNING	ANLÄGGNINGSTYP GEMENSAM
	A1	4025	23+000 - 24+000
			BLAD
			4025
			NÄSTA BLAD
			4026
			ANDR
			-

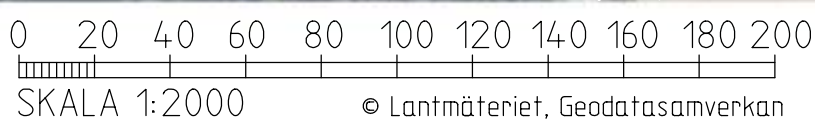

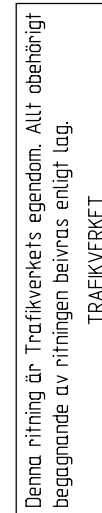

NY ANLÄGGNING

- ### LOKALISERINGSFIGUR




COORDINATSYSTEM I PLAN: SWEREF 99 18 00 / COORDINATSYSTEM I HÖJD: RH 2000

TYP AV PLAN		JÄRNVÄGSPLAN			
LEVERANTÖR  TYRÉNS KONSTRUKTIV ÖSTLÄNKEN	ÄNDELING UPPDRAGSNUMMER 146457	LEVERANS/ÄNDELING-PM KONSTRUKTIONSNUMMER 168457	TEKNISK BÄRDE PLAN OCH TILLSTÄND GRÄNSINNESSKILL/ SYFTE		
 TRAFIKVERKET	PROGRAM ÖSTLÄNKEN LÄNGS JÖN-SILLEKRÖG KM 14+700 - 27+860		HANDLINGSTYP ANLÄGGNINGSTYP GEMENSAM KILOMETER-METER 24+000 - 25+000 RITNINGSSKED OLP.4-00-114-42000 BLAD 4026 NÄSTA BLAD 4027 ANDR.		
SKAPAD AV AF-TYRÉNS/OSER GRANSKAD AV AF-TYRÉNS/PEAN GODKÄND AV AF-TYRÉNS/PHHA	DATUM 2021-09-27	SKALA 1:2000	FÖRST A1	RITNINGSNUMMER FÖRVALTNING 4026	

pw:\pwis trafikverket.local\PwPOB\vestera\Documents\Projekt\Stråk 36\137617-Ostlänken\Kontrakt\OLP4 Södertälje-Trosa\00-09\Bitrning\OLP4-00-114-42000-24_25-402

2021-09-27 Tyrens, hoo

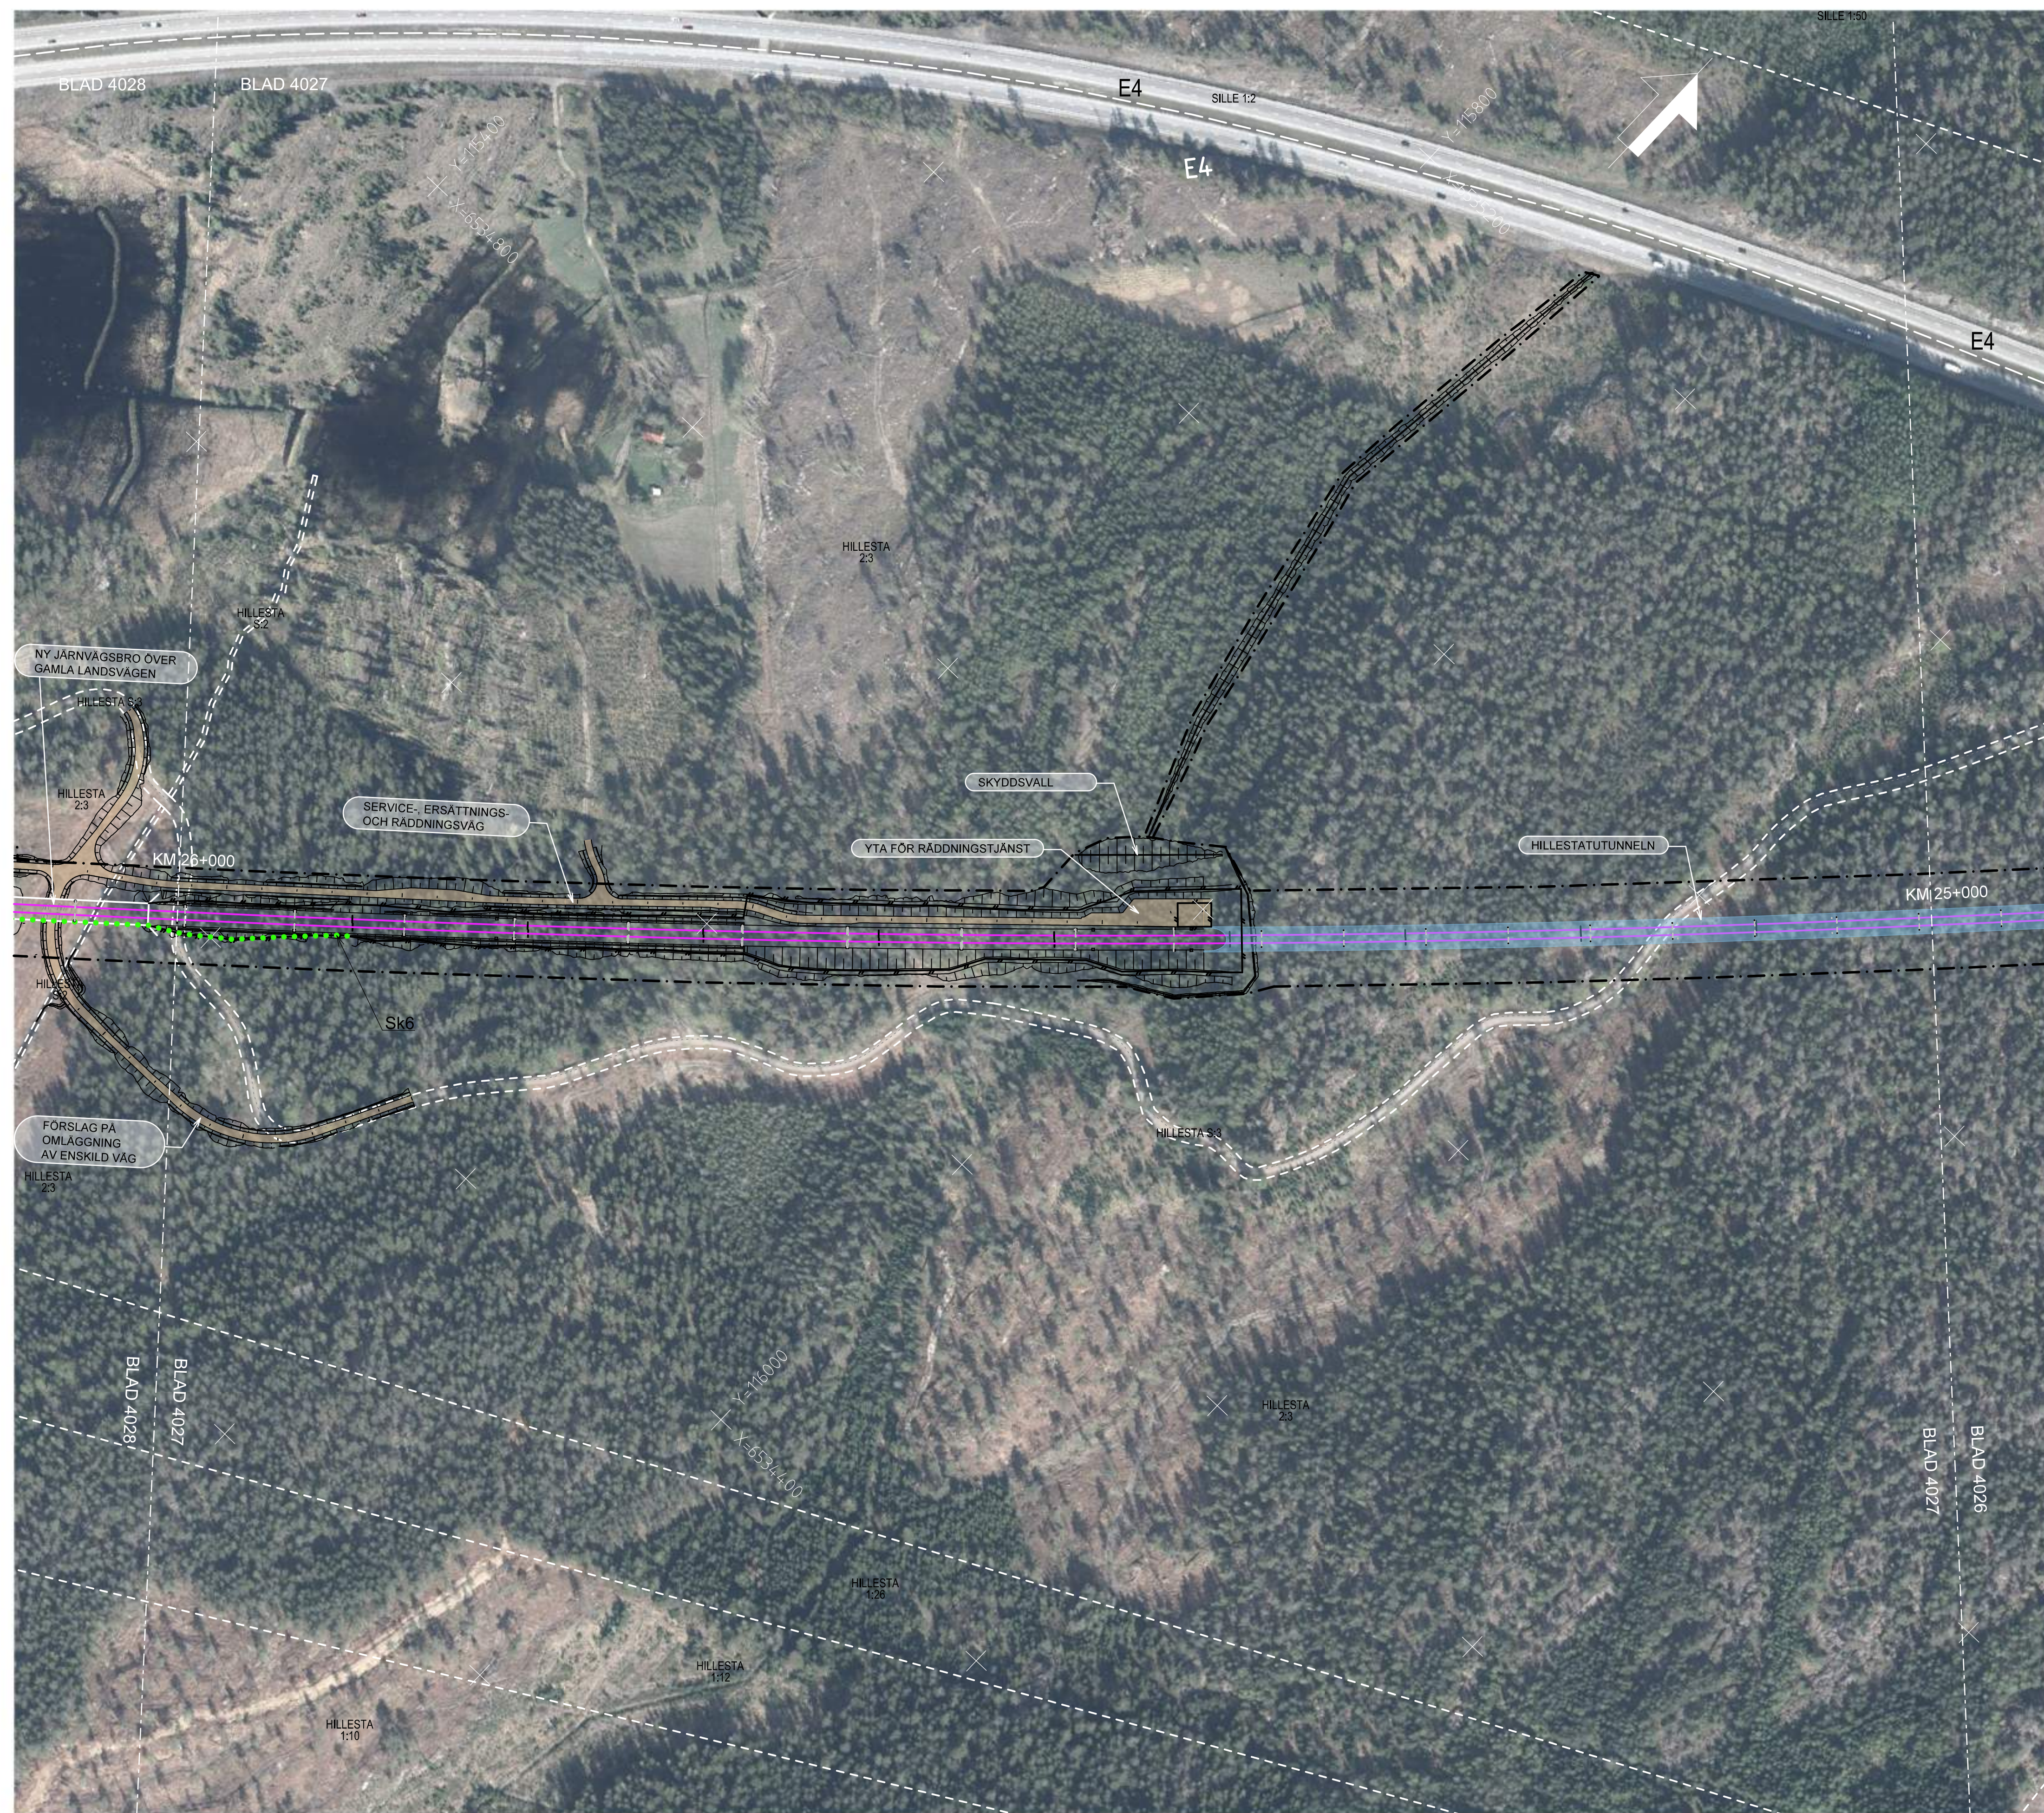


TECKENFÖRKLARING

NY ANLÄGGNING

- | | |
|------------------|--|
| | Ny järnväg, spärrmitt, med längdmätning
Huvudlängdmätning ligger i nedspår |
| | Projekterad växel |
| | Spårstaket mellan spår |
| | Villstängsel |
| | Gräns för järnvägsmark/vägområde |
| | Vägbro/Järnvägsbro (Visas som vit på karta) |
| | Kontaktledningsbrygga/Kontaktledningsstolpe/Ulliggar |
| | Plattform |
| | Tunnel |
| | Spårområde |
| | Dagvattenmagasin |
| | Vägyta |
| | Trumma till dagvattensystem |
| | Jord- eller bergslänt |
| | Tryckbank |
| | Tekniskgårdar |
| | Skyddsåtgärder med beteckning.
För beteckningens betydelse,
se planbeskrivning eller teckenförklaring för plankarta. |
| | Järnvägsnära bullerskyddsskärm |
| | Stödmur |
| | Stängsel |
| | Fastighet som erbjuds förvär |
| | Byggnad som löses in och rivs |
| | Sidvindsskydd |
| | Avfasing sidvindsskydd |
| BEFINTLIG | (Visas som vita på kartan) |
| 1:79 | Fastighetsbeteckning |
| | Kommungräns |
| | Traktgräns |
| | Fastighetsgräns |
| | Strandlinje |
| | Järnväg |
| | Höjdkurvor för landskapsanpassning |

LOKALISERINGSFIGUR

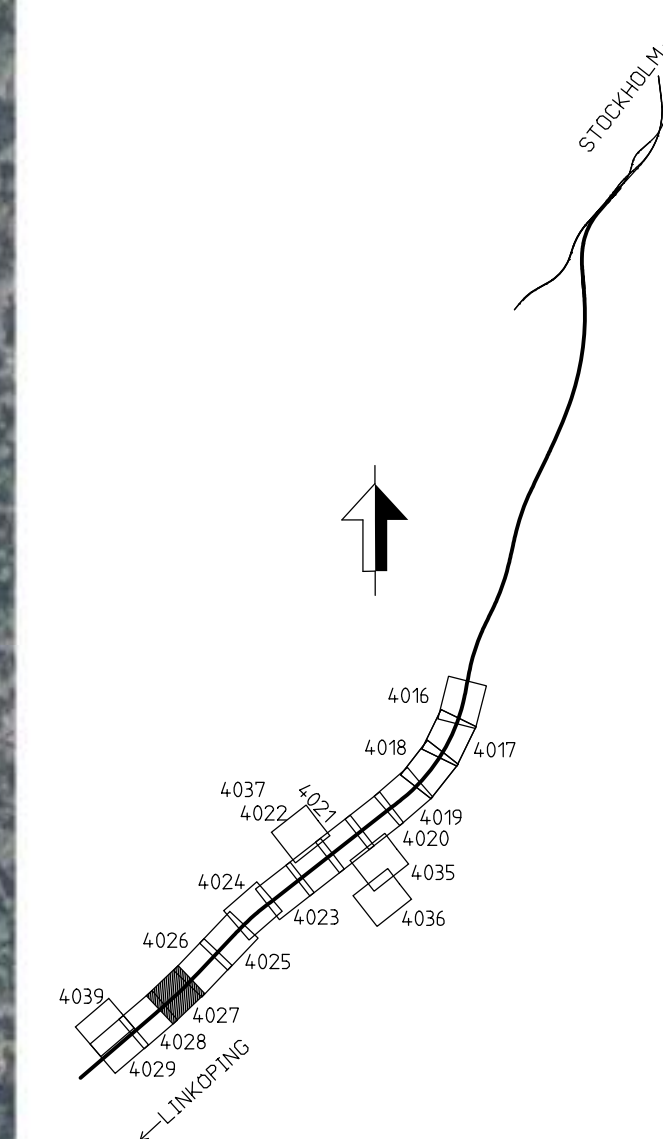

COORDINATSYSTEM I PLAN: SWEREF 99 18 00 / COORDINATSYSTEM I HÖJD: RH 2000


TYP AV PLAN		JÄRNVÄGSPLAN			
LEVERANTÖR  TYRÉNS KONSULT OCH LÄSAREN	AVBESÖG UPPFÖRINGSNUMMER 14.6.54	LEVERANS/ÄNDRINGS-PM KONSTRUKTIONSNUMMER -	TEKNIKNOMÄDE PLAN OCH TILLSTÄND GRANSKNINGSSTATUS / TILLFÖR		
 TRAFIKVERKET		PROGRAM OCH LÄSAREN LÄNGS JON-SILKEKROG KM 14 + 700 - 27 + 860		HANDLINGSSTY ANLÄGGNINGSTYP GEMENSAM RITINGSNUMMER 05-000 - 25-000 RITINGSNUMMER PROJEKT 04-00-00-114-4-2000 RITINGSNUMMER 00277 00278	
SKAPAD AV ÄF-TYRÉNS/OSER GRANSKAD AV ÄF-TYRÉNS/PEAN GRANSKAD AV ÄF-TYRÉNS/PHOA 2023-01-09-27	ILLUSTRATIONSKRÄA 1:2000 A1	FÖRSTÄ RITINGSNUMMER FÖRSTÄLNING 00277 00278	RITINGSNUMMER 00277 00278 ANDR		

Denna ritning är Trafikverkets egendom. Allt obehörigt begärande av ritningen beivras enligt lag.

TO BE KEPT


pw:\pwis trafikverket.local\PwP08\vestera\Documents\Projekt\Stråk 36\137617-Ostlänken\Kontrakt\OLP4 Södertälje-Trosa\00-09\Bitrning\OLP4-00-114-42000-25-26-402

2021-09-27 Tyrens boord

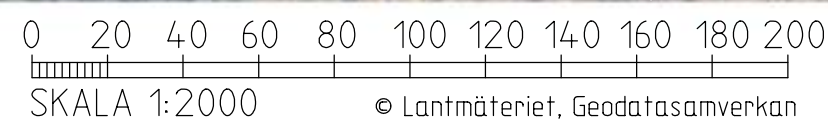


NY ANLÄGGNING

- ## LOKALISERINGSFIGUR

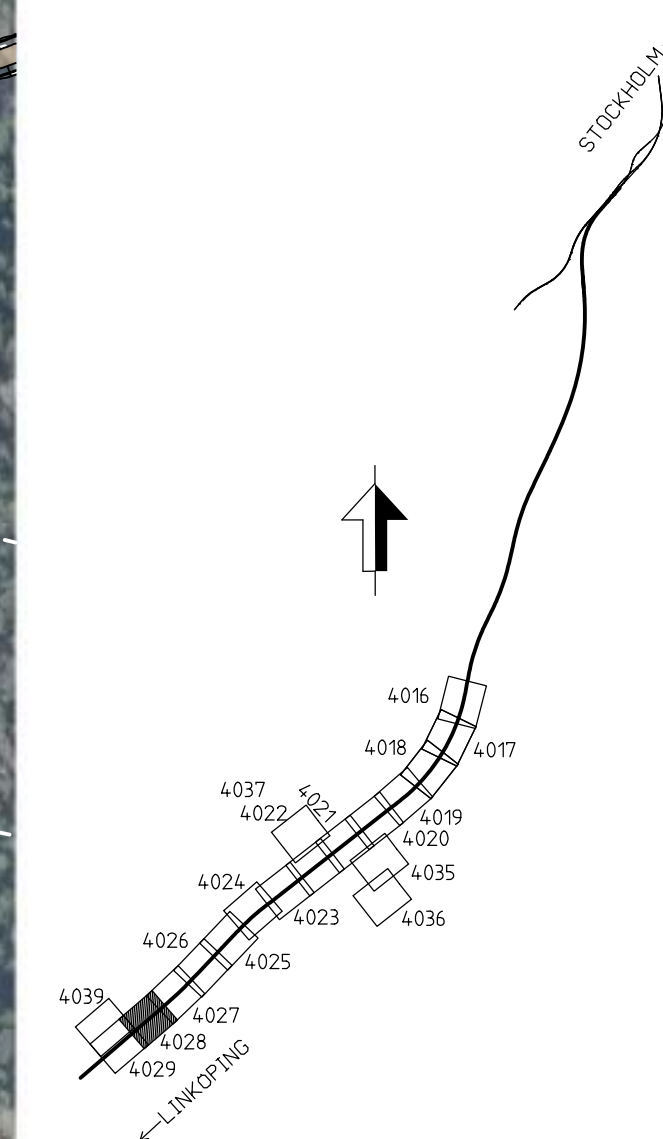


COORDINATSYSTEM I PLAN: SWEREF 99 18 00 / COORDINATSYSTEM I HÖJD: RH 2000

TYP AV PLAN		JÄRNVÄGSPLAN			
LEVERANTÖR  TYRÉNS KONSULT OCH BYGGNAD KONSULT OCH BYGGNAD	ÄNDRING UPPDRAGSNUMMER 146457	LEVERANS/ADRESS-PM KONSTRUKTIONSNUMMER	TEKNIKOMRÅDE PLAN OCH TILLSTÄND GRÄNSINNESTATUS / SYFTE		
 TRAFIKVERKET	PROGRAM ÖSTLÄNKEN LÄMSJÖN-SILLEKRÖG KM 14+700 - 27+860		HANDLINGSYTP ANLÄGGNINGSTYP GEMENSAM KILOMETER-METER 26+000 - 27+000 RITNINGSNUMMER ÖLP-4-00-114-42000		
SKAPAD AV AF-TYRÉNS/OSER GRANSKAD AV AF-TYRÉNS/PEAN GODKÄND AV AF-TYRÉNS/PHHA 2021-09-27	DATUM 2021-09-27	SKALA 1:2000	FÖRST A1	RITNINGSNUMMER FÖRVALTNING BLAD 4028 NÄSTA BLAD 4029 ÄNDR.	

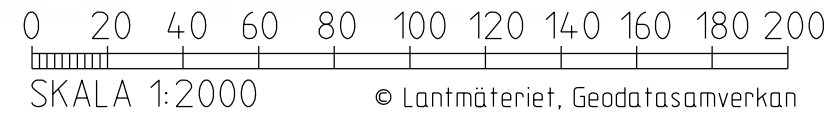

NY ANLÄGGNING

- ## LOKALISERINGSFIGUR

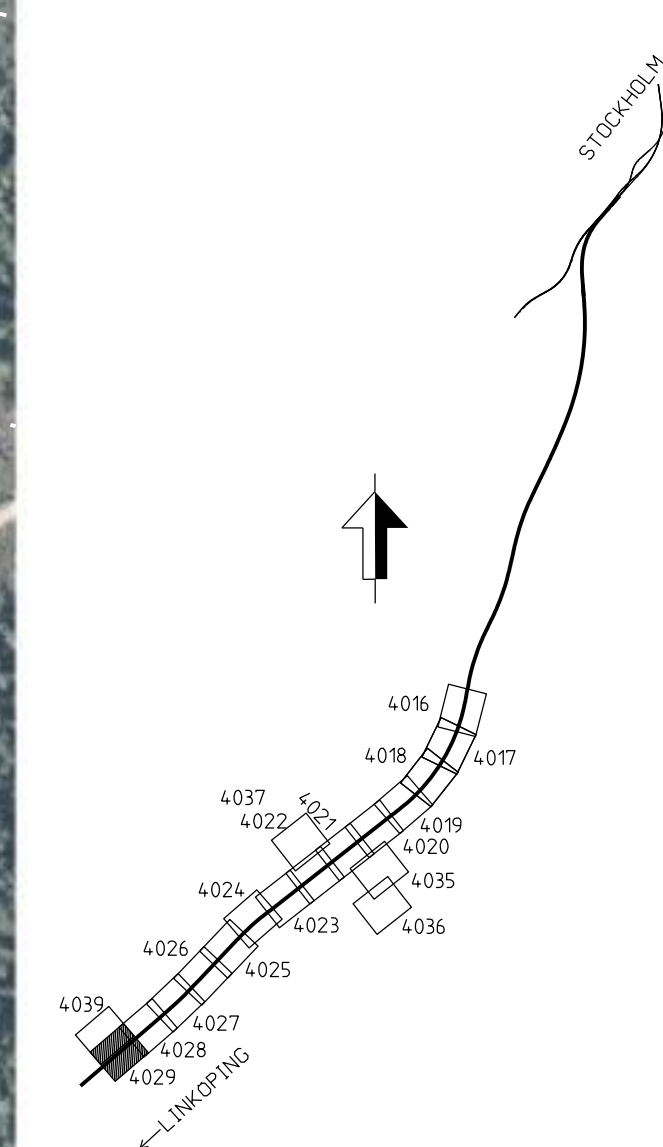

COORDINATSYSTEM I PLAN: SWEREF 99 18 00 / COORDINATSYSTEM I HÖJD: RH 2000

TYP AV PLAN		JÄRNVÄGSPLAN			
LEVERANTÖR	 TYRENS KONSULT OCH BYRÅ AB	ANVÄLLNING UPPRÄGGSNUMMER 164657	LEVERANS/ADRESS-PM KONSTRUKTIONSNUMMER 38	TEKNIKGRAD PLAN OCH TILLSTÄND GRÄNSINNSSTYCKE / SYFTE	
 TRAFIKVERKET	PROGRAM ÖSTLÄNKEN LÄNDSJÖN-SILLEKRÖG KM 14+700 - 27+860			HANDLINGSYPP ANLÄGGSYPP GEMENSAM KILOMETER-METER 27+000 - 27+860 RITNINGSNUMMER PROJEKT ÖP4-00-014-42000	
SKAPAD AV ÄF-TYRENS/OSER (BRANSKAD AV) ÄF-TYRENS/PEAN GODKÄND AV ÄF-TYRENS/PHHA	DATUM 2021-09-27	SKALA 1:2000	FÖRMA A1	RITNINGSNUMMER FÖRVALTNING BLAD 4029 NÄSTA BLAD ANDR	