


TECKENFÖRKLARING

NY ANLÄGGNING

- Ny järnväg, profiläge nedspår
- - - Ny järnväg, profiläge uppspår
- Vatten
- Himmel
- Berg
- Jord
- Fyllning
- Bergskärning
- Jordskärning
- Förenklad illustration av järnvägsbro
- TUNNEL/BRO/
/SKÄRNING/BANK/
BANA I MARKNIVÅ Typ av anläggningsdel
- BEF. VÄG E4 Väg eller annat objekt för orientering och illustration

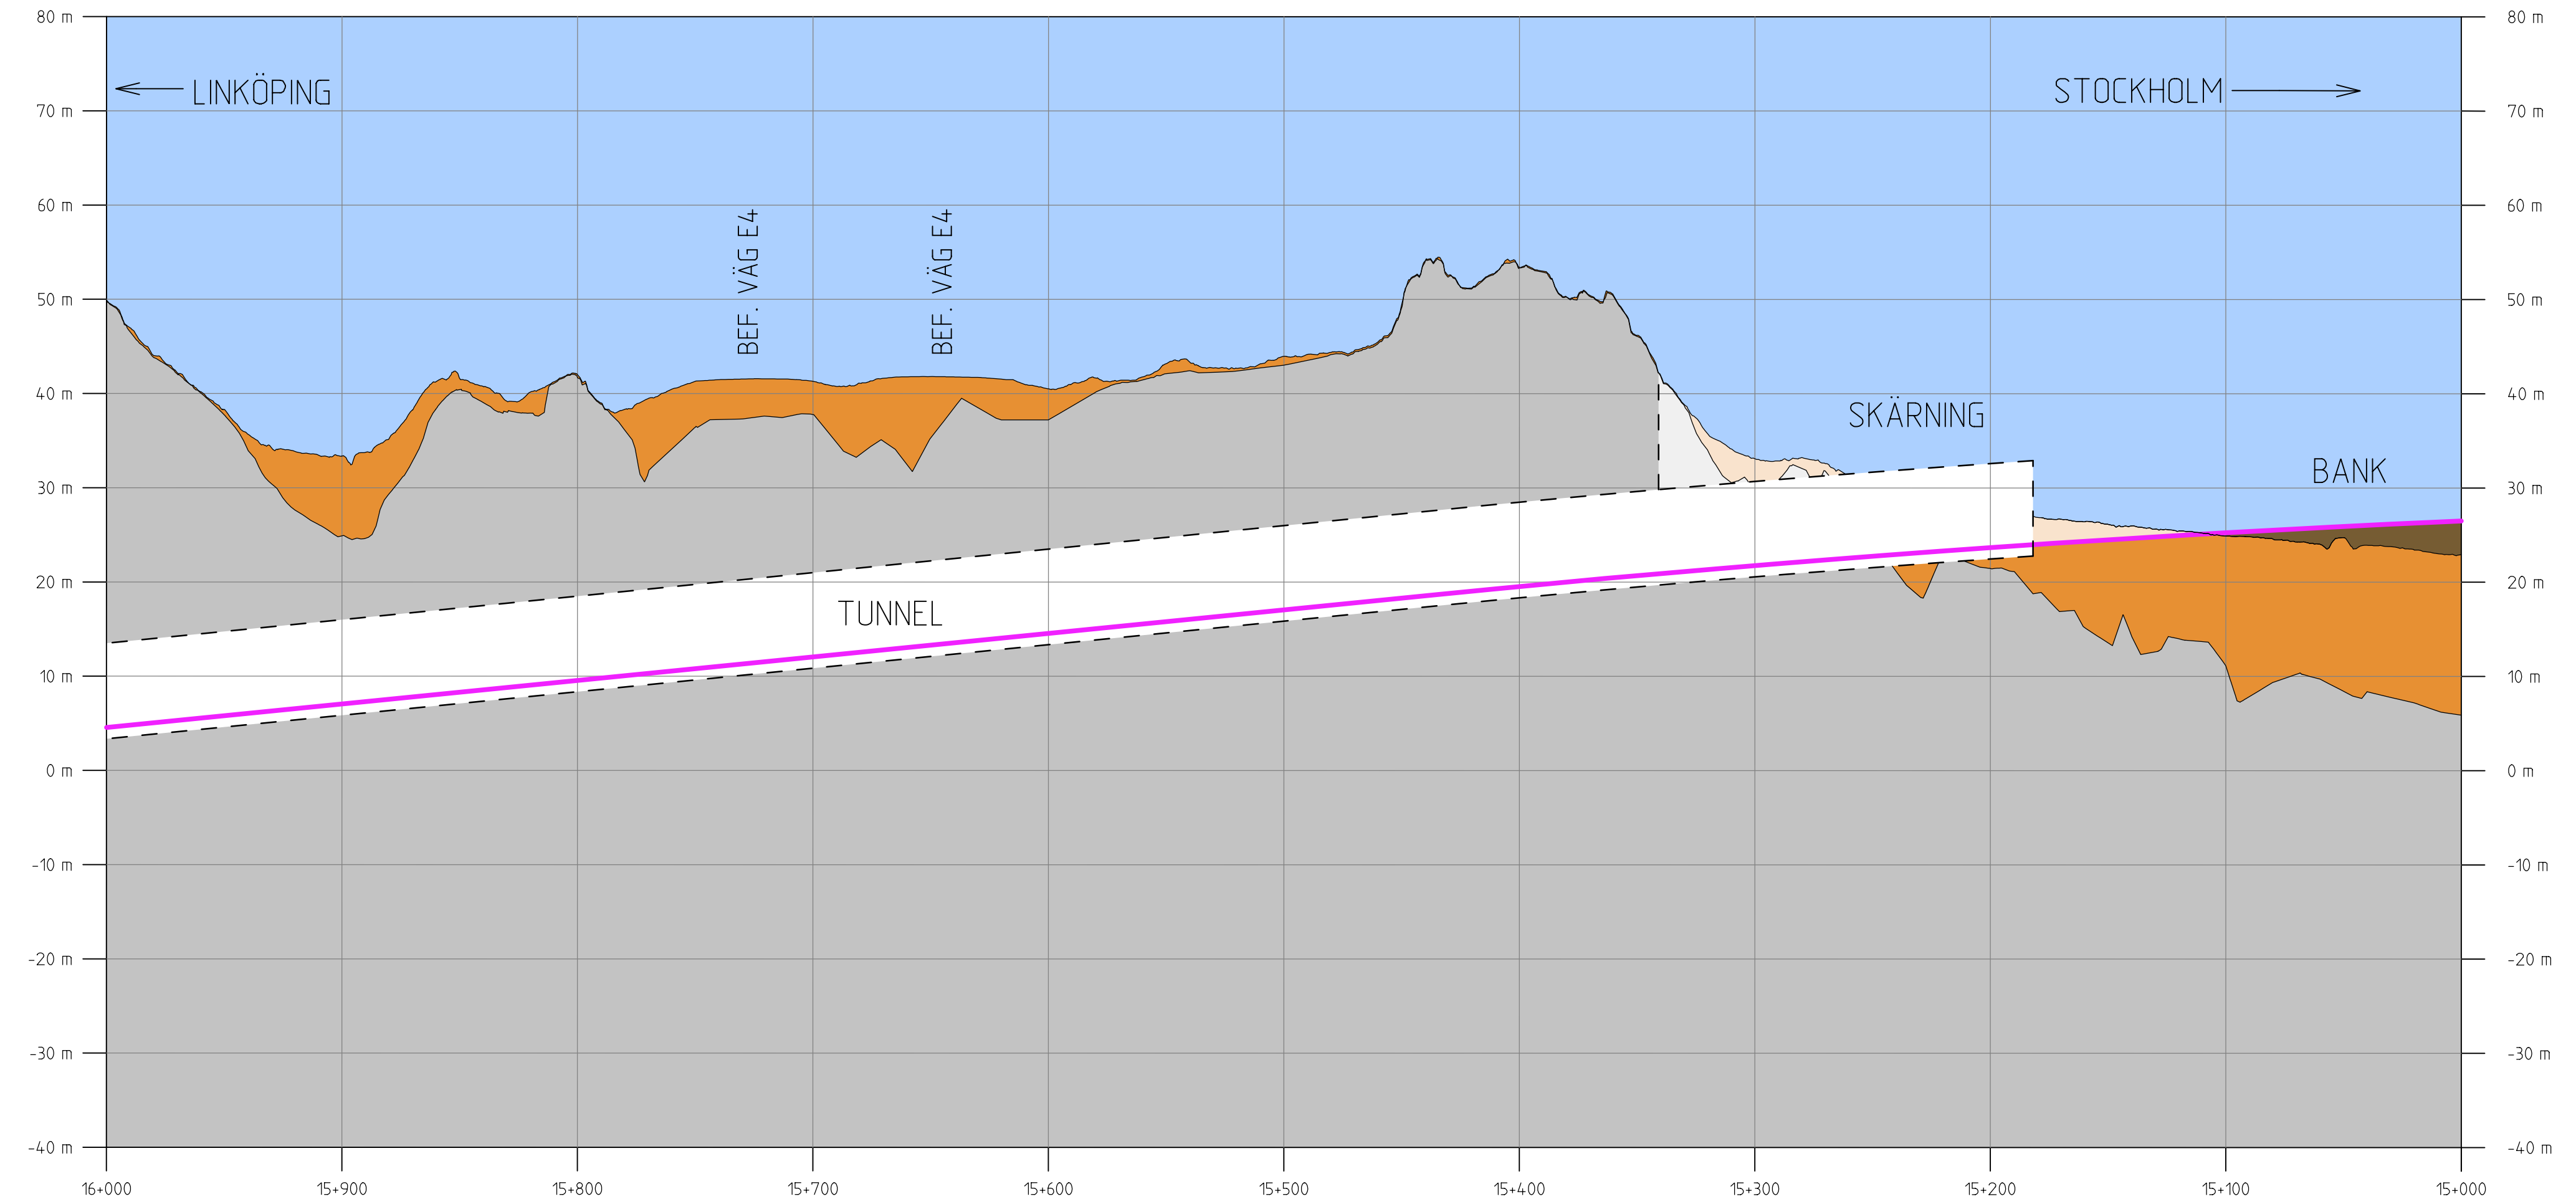

KOORDINATSYSTEM I PLAN: SWEREF 99 18 00 / KOORDINATSYSTEM I HÖJD: RH 2000

TYP AV PLAN		JÄRNVÄGSPLAN	
LEVERANTÖR TYRÉNS <small>KONSORTIET OSTLÄNKEN</small>	AVDELNING - UPPDRAGSNUMMER 146457	LEVERANS/ÄNDRINGS-PM - KONSTRUKTIONSNUMMER -	TEKNIKOMRÅDE PLAN OCH TILLSTÅND GRANSKNINGSSTATUS / SYFTE
TRAFIKVERKET	PROGRAM OSTLÄNKEN		HANDLINGSTYP -
	LÅNGSJÖN-SILLEKROG KM 14+700 - 27+860		ANLÄGGNINGSTYP GEMENSAM
SKAPAD AV ÅF-TYRÉNS/JEMN	ILLUSTRATIONSPROFIL NEDSPÅR		KILOMETER-METER 15+000 - 16+000
GRANSKAD AV ÅF-TYRÉNS/PEAN			BLAD 4-017
GODKÄND AV ÅF-TYRÉNS/POHA	DATUM 2021-09-27	SKALA 1:2000/1:500	FORMAT A3FF
		RITINGSNUMMER FÖRVALTNING	BLAD 4-018
			ANDR. -

Denna ritning är Trafikverkets egendom. Allt obehörigt begagnande av ritningen beivras enligt lag.
 TRAFIKVERKET