


TECKENFÖRKLARING

NY ANLÄGGNING

- Ny järnväg, profiläge nedspår
- Ny järnväg, profiläge uppspår
- Vatten
- Himmel
- Berg
- Jord
- Fyllning
- Bergskärning
- Jordskärning
- Förenklad illustration av järnvägsbro
- TUNNEL/BRO/
SKÄRNING/BANK/
BANA I MARKNIVÅ** Typ av anläggningsdel
- BEF. VÄG E4** Väg eller annat objekt för orientering och illustration

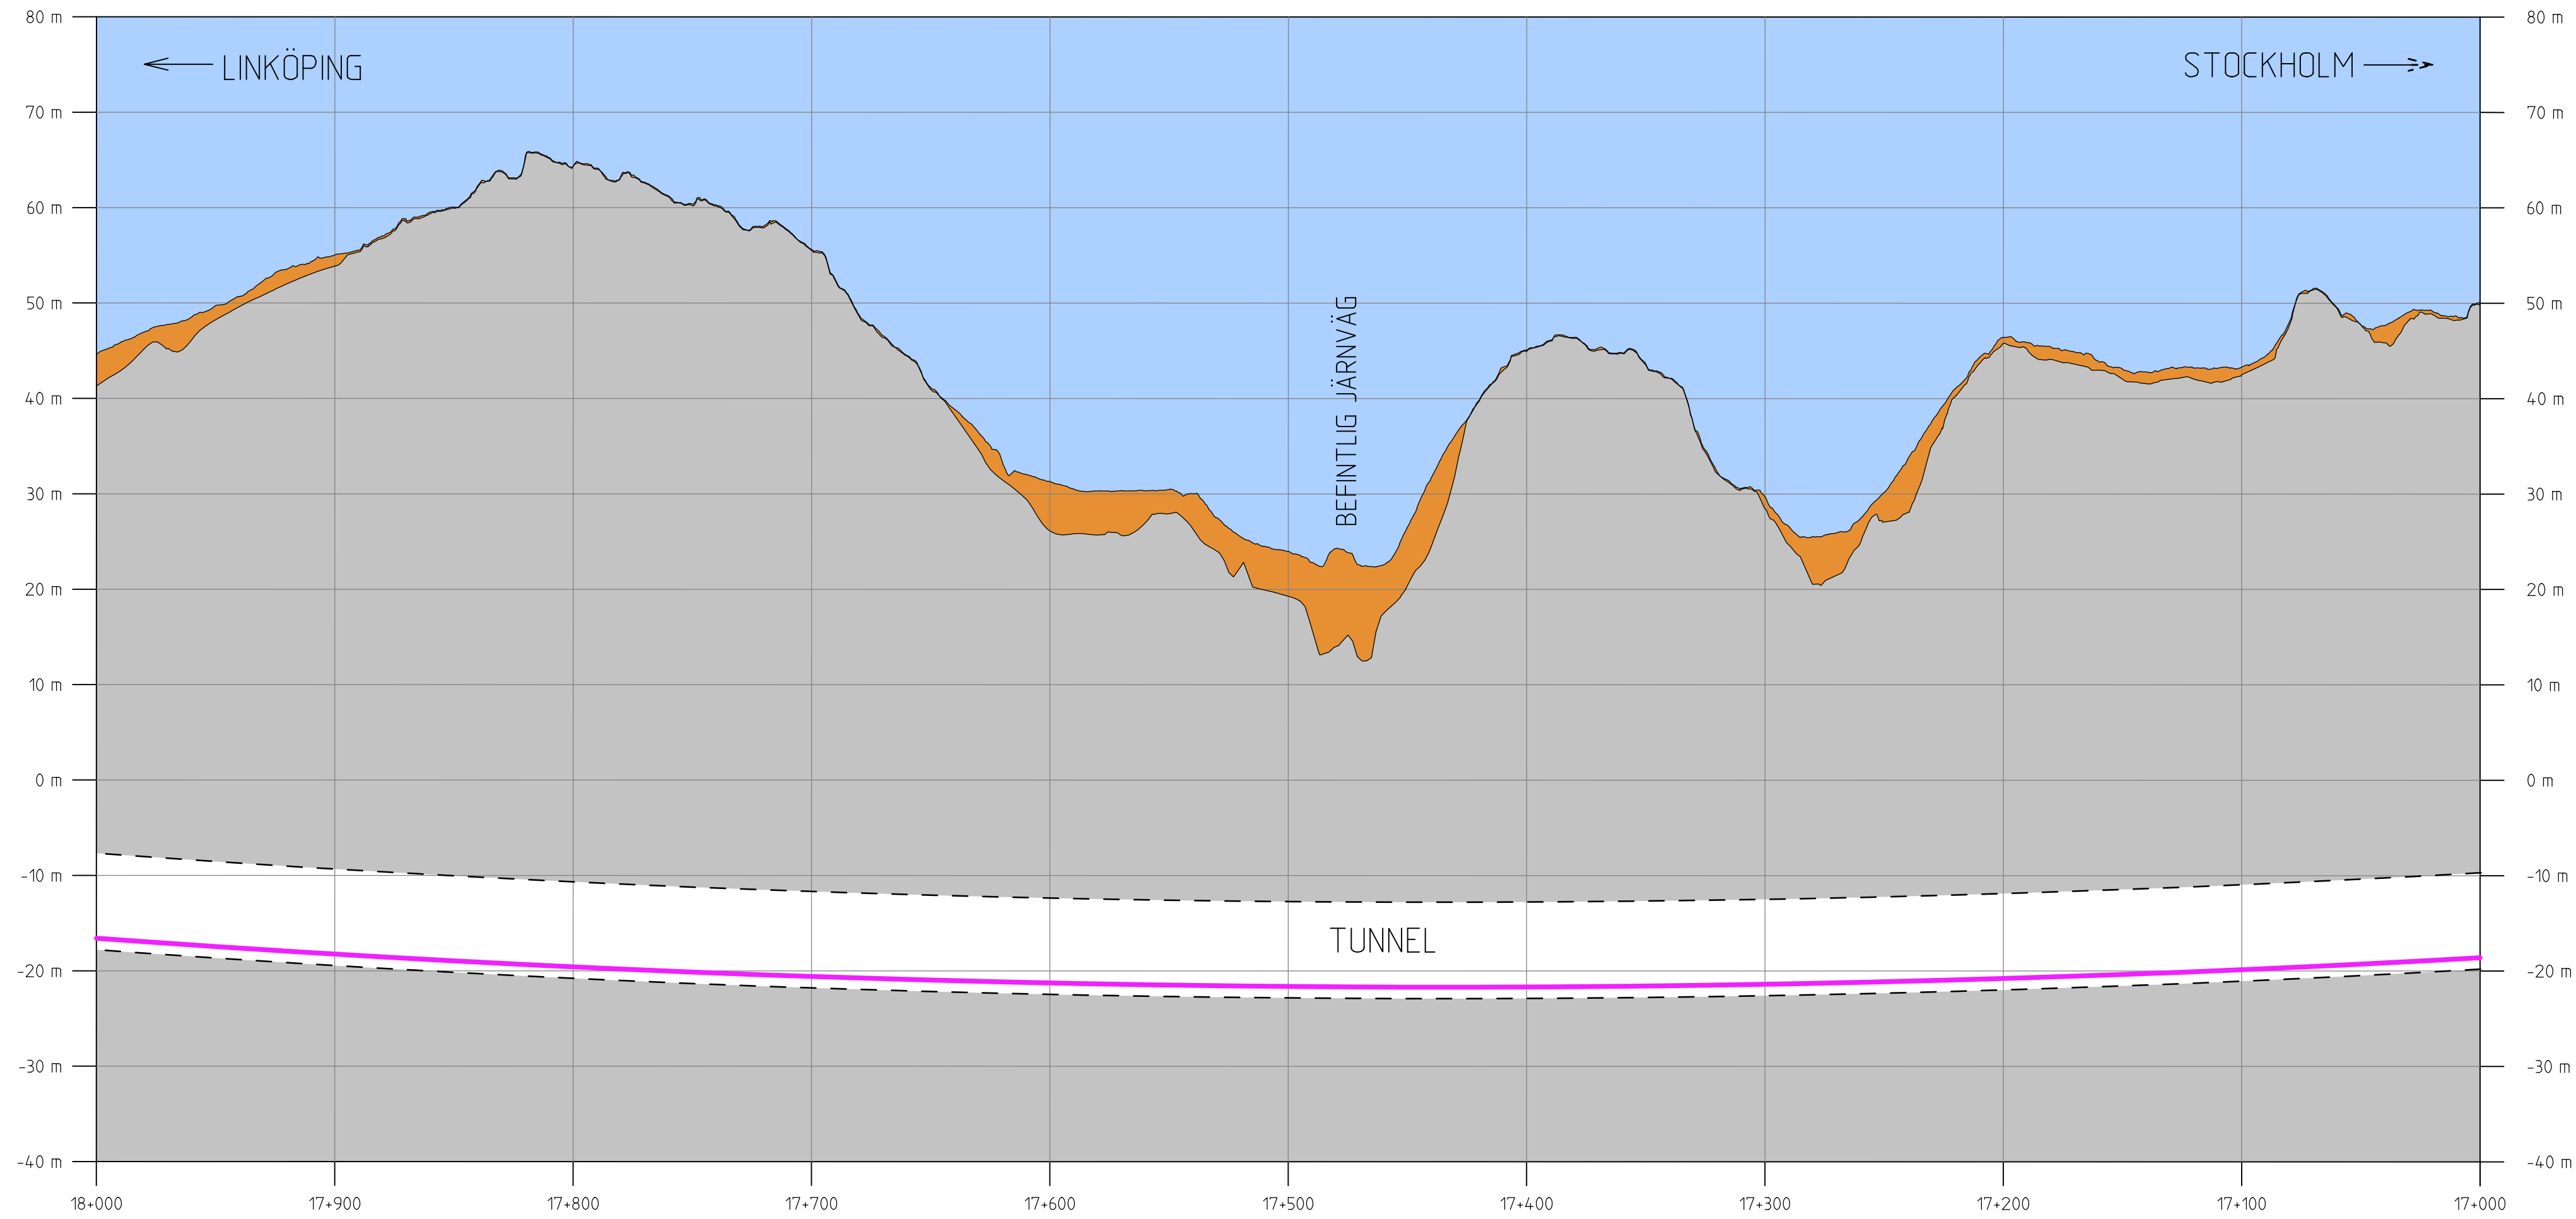

KOORDINATSYSTEM I PLAN: SWEREF 99 18 00 / KOORDINATSYSTEM I HÖJD: RH 2000

JÄRNVÄGSPLAN		TEKNIKOMRÅDE PLAN OCH TILLSTÅND	
LEVERANTÖR TYRÉNS KONSORTIET OSTLÄNKEN	AVDELNING — UPPDRAGSNUMMER 146457	LEVERANS/ÄNDRINGS-PM — KONSTRUKTIONSNUMMER —	GRANSKNINGSSTATUS / SYFTE
TRAFIKVERKET	PROGRAM OSTLÄNKEN		HANDLINGSTYP —
	LÅNGSJÖN-SILLEKROG KM 14+700 - 27+860		ANLÄGGNINGSTYP GEMENSAM
SKAPAD AV ÅF-TYRÉNS/JEMN	ILLUSTRATIONSPROFIL NEDSPÅR		KILOMETER-METER 17+000 - 18+000
GRANSKAD AV ÅF-TYRÉNS/PEAN			—
GODKÄND AV ÅF-TYRÉNS/POHA	DATUM 2021-09-27	SKALA 1:2000/1:500	RITNINGSNUMMER FÖRVALTNING —
		FORMAT A3FF	RITNINGSNUMMER PROJEKT OLP4-00-200-42000
			BLAD 4-019
			NÄSTA BLAD 4-020
			ANDR. —

Denna ritning är Trafikverkets egendom. Allt obehörigt begagnande av ritningen beivras enligt lag.
 TRAFIKVERKET