


TECKENFÖRKLARING

- NY ANLÄGGNING**
- Ny järnväg, profiläge nedspår
 - - - Ny järnväg, profiläge uppspår
 - Vatten
 - Himmel
 - Berg
 - Jord
 - Fyllning
 - Bergskärning
 - Jordskärning
 - Förenklad illustration av järnvägsbro
 - TUNNEL/BRO/
/SKÄRNING/BANK/
BANA I MARKNIVÅ** Typ av anläggningsdel
 - BEF. VÄG E4** Väg eller annat objekt för orientering och illustration

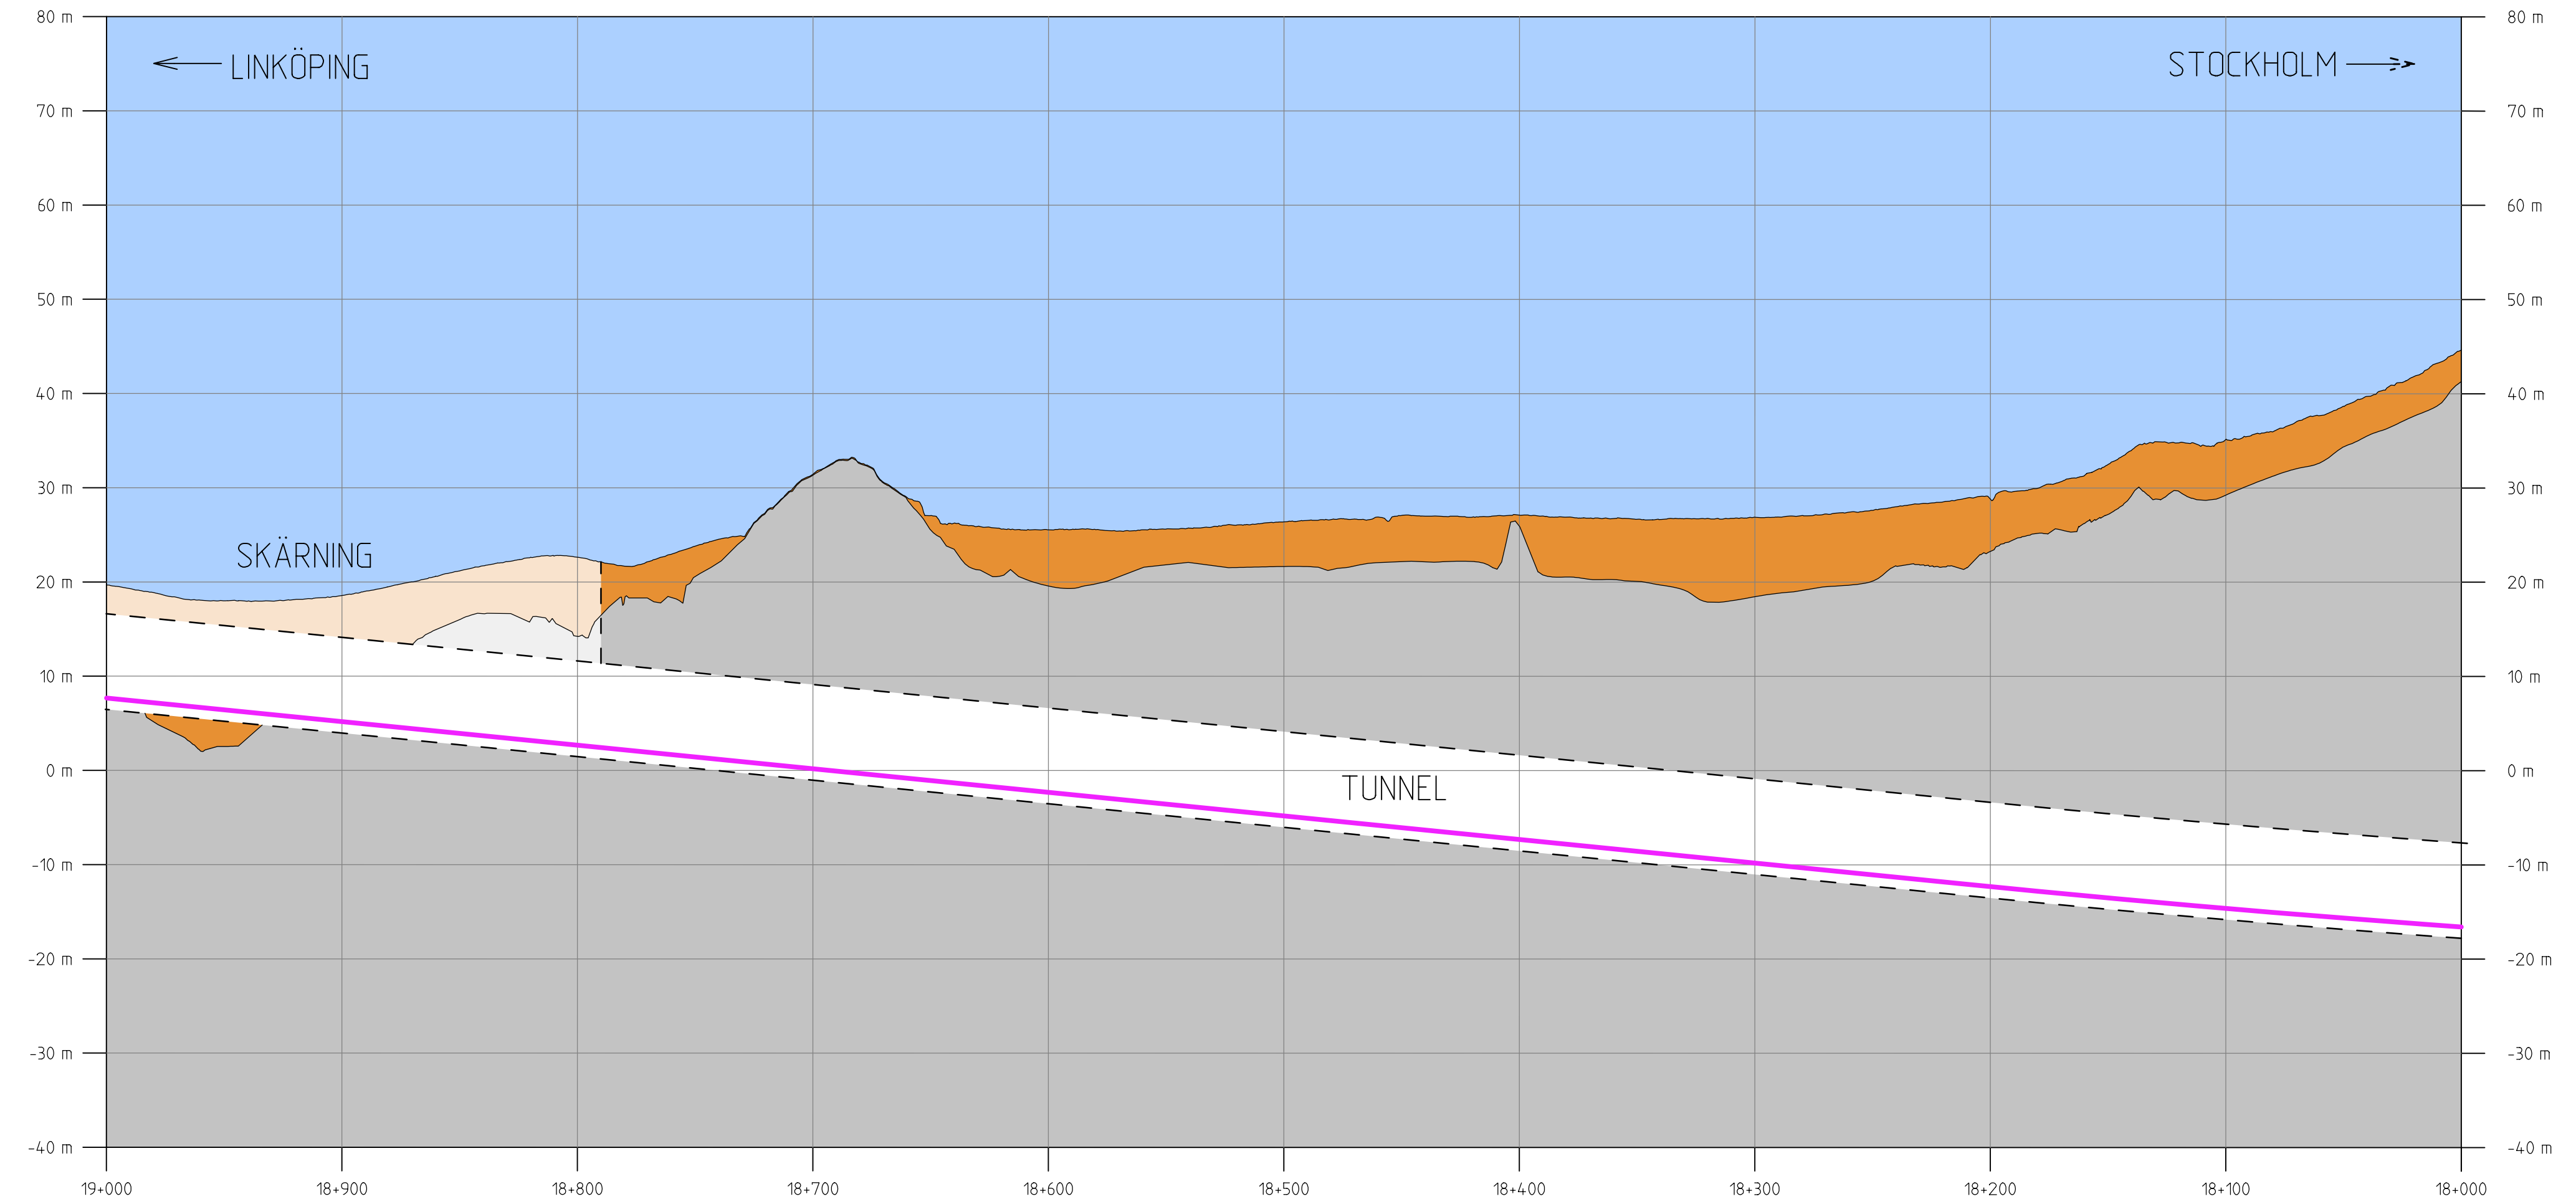

KOORDINATSYSTEM I PLAN: SWEREF 99 18 00 / KOORDINATSYSTEM I HÖJD: RH 2000

| TYP AV PLAN | | JÄRNVÄGSPLAN | |
|---|--|---------------------------|------------------------------------|
| LEVERANTÖR TYRÉNS KONSORTIET OSTLÄNKEN | AVDELNING - | LEVERANS/ÄNDRINGS-PM - | TEKNIKOMRÅDE PLAN OCH TILLSTÅND |
| | UPPDRAGSNUMMER 146457 | KONSTRUKTIONSNUMMER - | GRANSKNINGSSTATUS / SYFTE |
| TRAFIKVERKET | PROGRAM OSTLÄNKEN | | HANDLINGSTYP - |
| SKAPAD AV ÅF-TYRÉNS/JEMN | LÅNGSJÖN-SILLEKROG KM 14+700 - 27+860 | | ANLÄGGNINGSTYP GEMENSAM |
| GRANSKAD AV ÅF-TYRÉNS/PEAN | ILLUSTRATIONSPROFIL NEDSPÅR | | KILOMETER-METER 18+000 - 19+000 |
| GODKÄND AV ÅF-TYRÉNS/PDHA | DATUM 2021-09-27 | SKALA 1:2000/1:500 | FORMAT A3FF |
| | | FORMAT A3FF | RITNINGSNUMMER FÖRVALTNING - |
| | | | BLAD 4-020 |
| | | | NÄSTA BLAD 4-021 |
| | | | ANDR. - |

Denna ritning är Trafikverkets egendom. Allt obehörigt begagnande av ritningen beivras enligt lag.
 TRAFIKVERKET