


# TECKENFÖRKLARING

## NY ANLÄGGNING

- Ny järnväg, profiläge nedspår
  - Ny järnväg, profiläge uppspår
  - Vatten
  - Himmel
  - Berg
  - Jord
  - Fyllning
  - Bergskärning
  - Jordskärning
  - Förenklad illustration av järnvägsbro
  - TUNNEL/BRO/  
/SKÄRNING/BANK/  
BANA I MARKNIVÅ
  - BEF. VÄG E4
- Typ av anläggningsdel
- Väg eller annat objekt för orientering och illustration

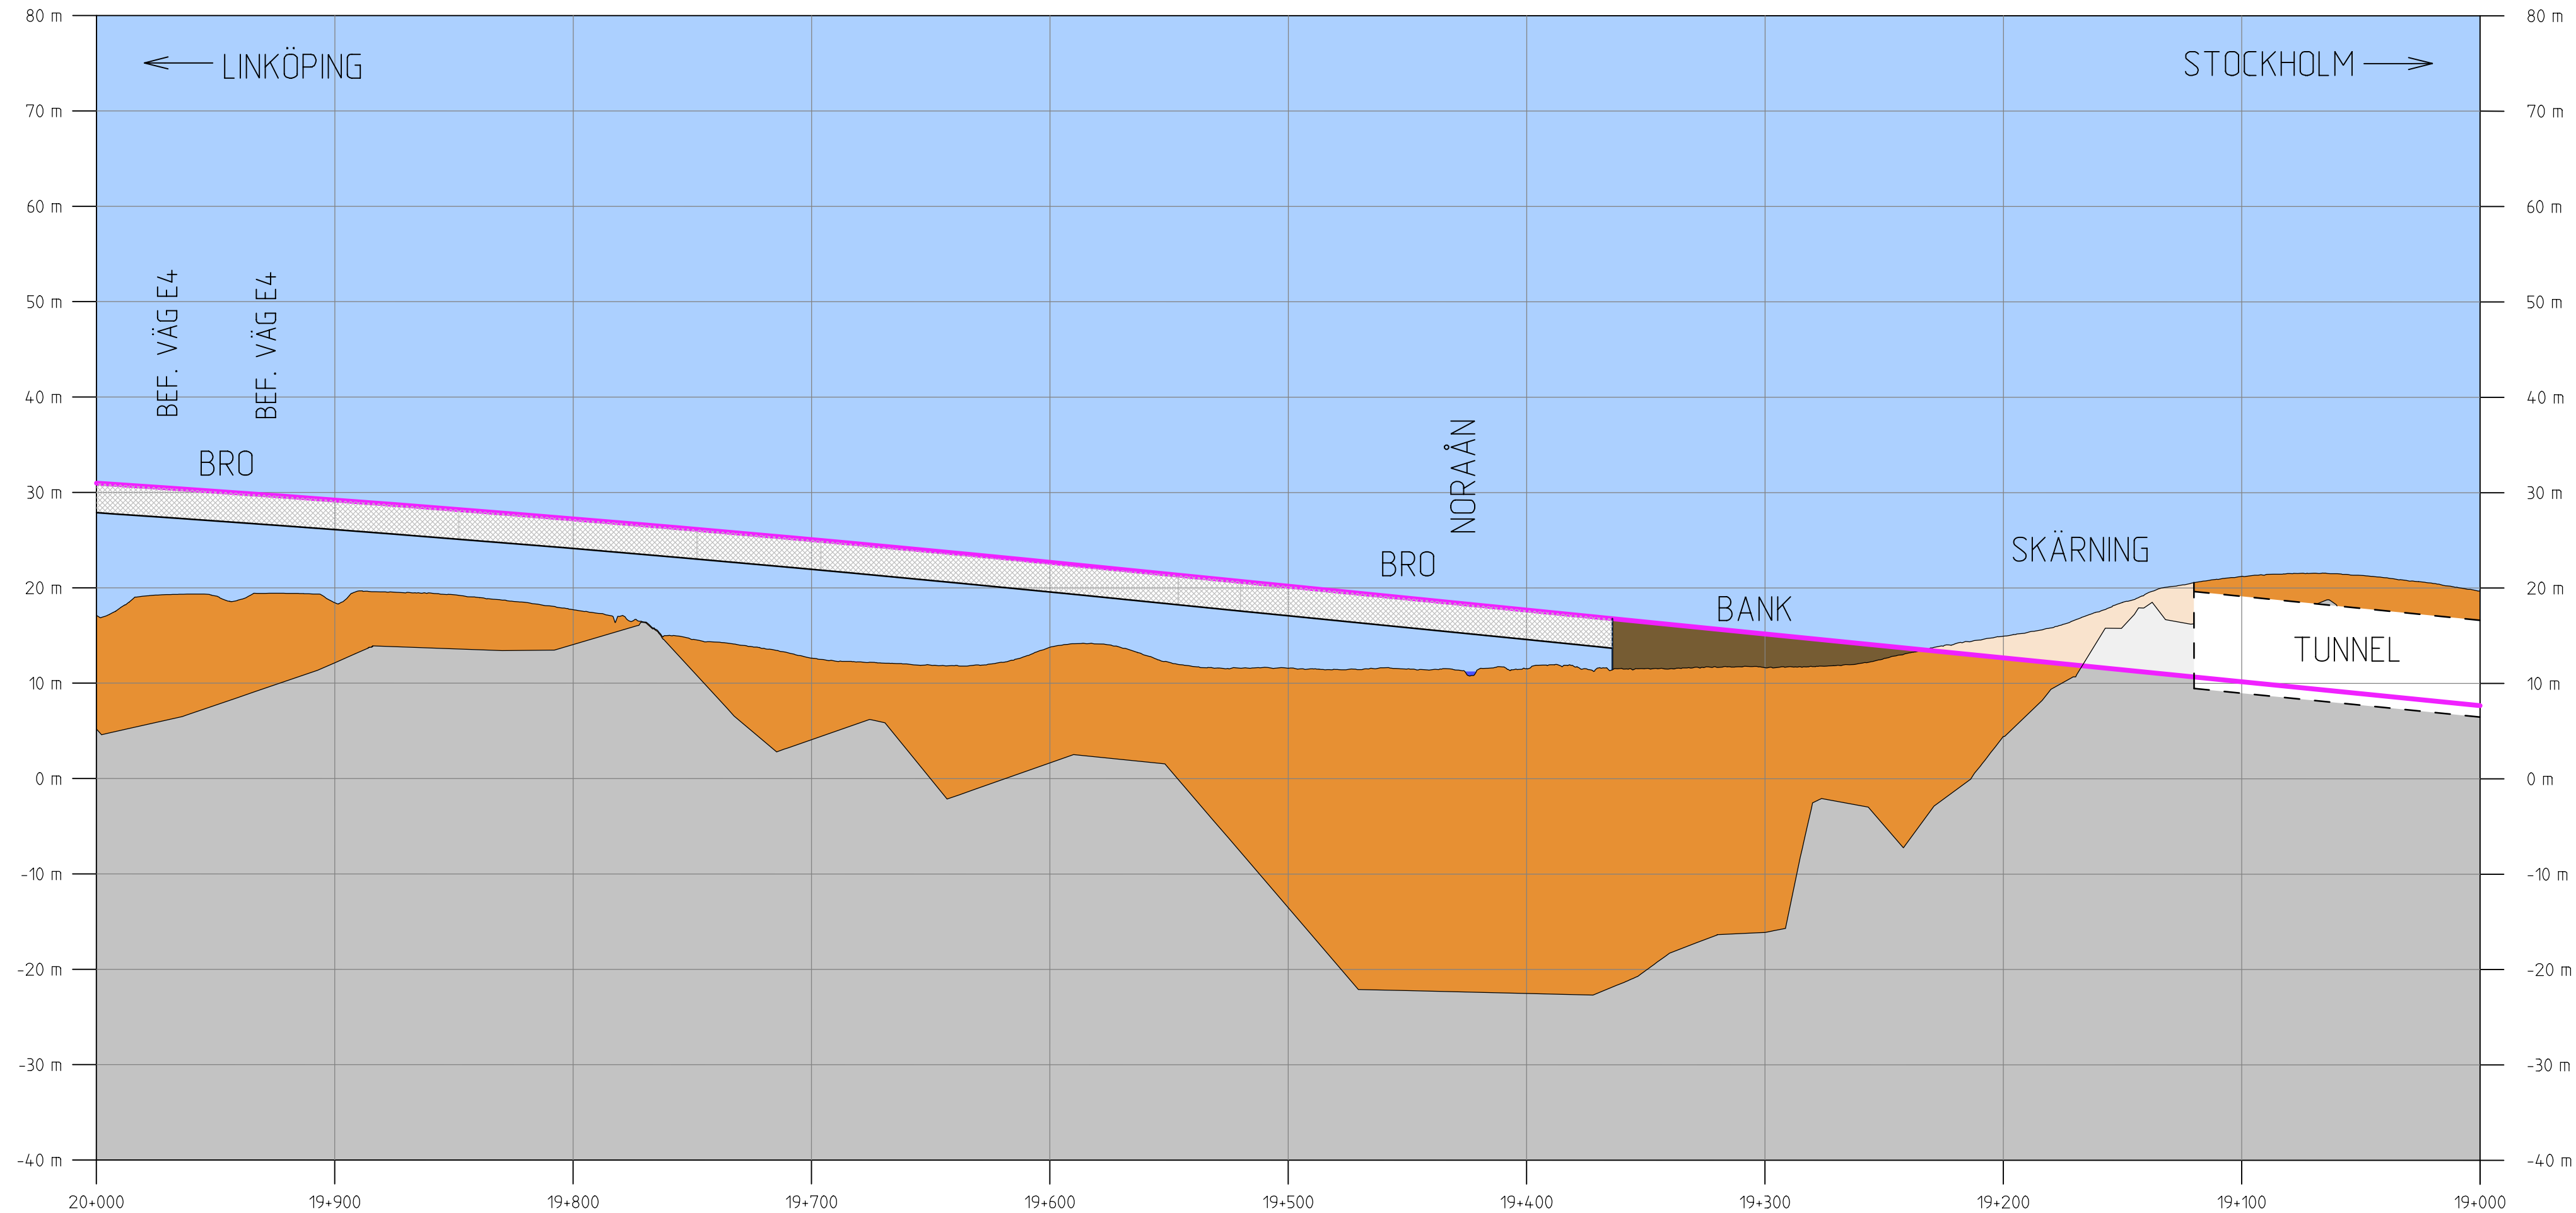

KOORDINATSYSTEM I PLAN: SWEREF 99 18 00 / KOORDINATSYSTEM I HÖJD: RH 2000

TYP AV PLAN		JÄRNVÄGSPLAN	
LEVERANTÖR <b>TYRÉNS</b> <small>KONSORTIET ÖSTLÄNKEN</small>	AVDELNING - UPPDRAGSNUMMER 146457	LEVERANS/ÄNDRINGS-PM - KONSTRUKTIONSNUMMER -	TEKNIKOMRÅDE PLAN OCH TILLSTÅND GRANSKNINGSSTATUS / SYFTE
<b>TRAFIKVERKET</b>	<b>PROGRAM ÖSTLÄNKEN</b>		HANDLINGSTYP -
	LÅNGSJÖN-SILLEKROG KM 14+700 - 27+860		ANLÄGGNINGSTYP GEMENSAM
SKAPAD AV ÅF-TYRÉNS/JEMN	ILLUSTRATIONSPROFIL NEDSPÅR		KILOMETER-METER 19+000 - 20+000
GRANSKAD AV ÅF-TYRÉNS/PEAN			BLAD 4-021
GODKÄND AV ÅF-TYRÉNS/PDHA	DATUM 2021-09-27	SKALA 1:2000/1:500	RITINGSNUMMER FÖRVALTNING OLP4-00-200-42000
		FORMAT A3FF	BLAD 4-022
			ANDR. -

Den här ritningen är Trafikverkets egendom. Allt obehörigt begagnande av ritningen beivras enligt lag.  
TRAFIKVERKET