


# TECKENFÖRKLARING

## NY ANLÄGGNING

- Ny järnväg, profiläge nedspår
- Ny järnväg, profiläge uppspår
- Vatten
- Himmel
- Berg
- Jord
- Fyllning
- Bergskärning
- Jordskärning
- Förenklad illustration av järnvägsbro
- TUNNEL/BRO/  
/SKÄRNING/BANK/  
BANA I MARKNIVÅ
- Typ av anläggningsdel
- BEF. VÄG E4
- Väg eller annat objekt för orientering och illustration

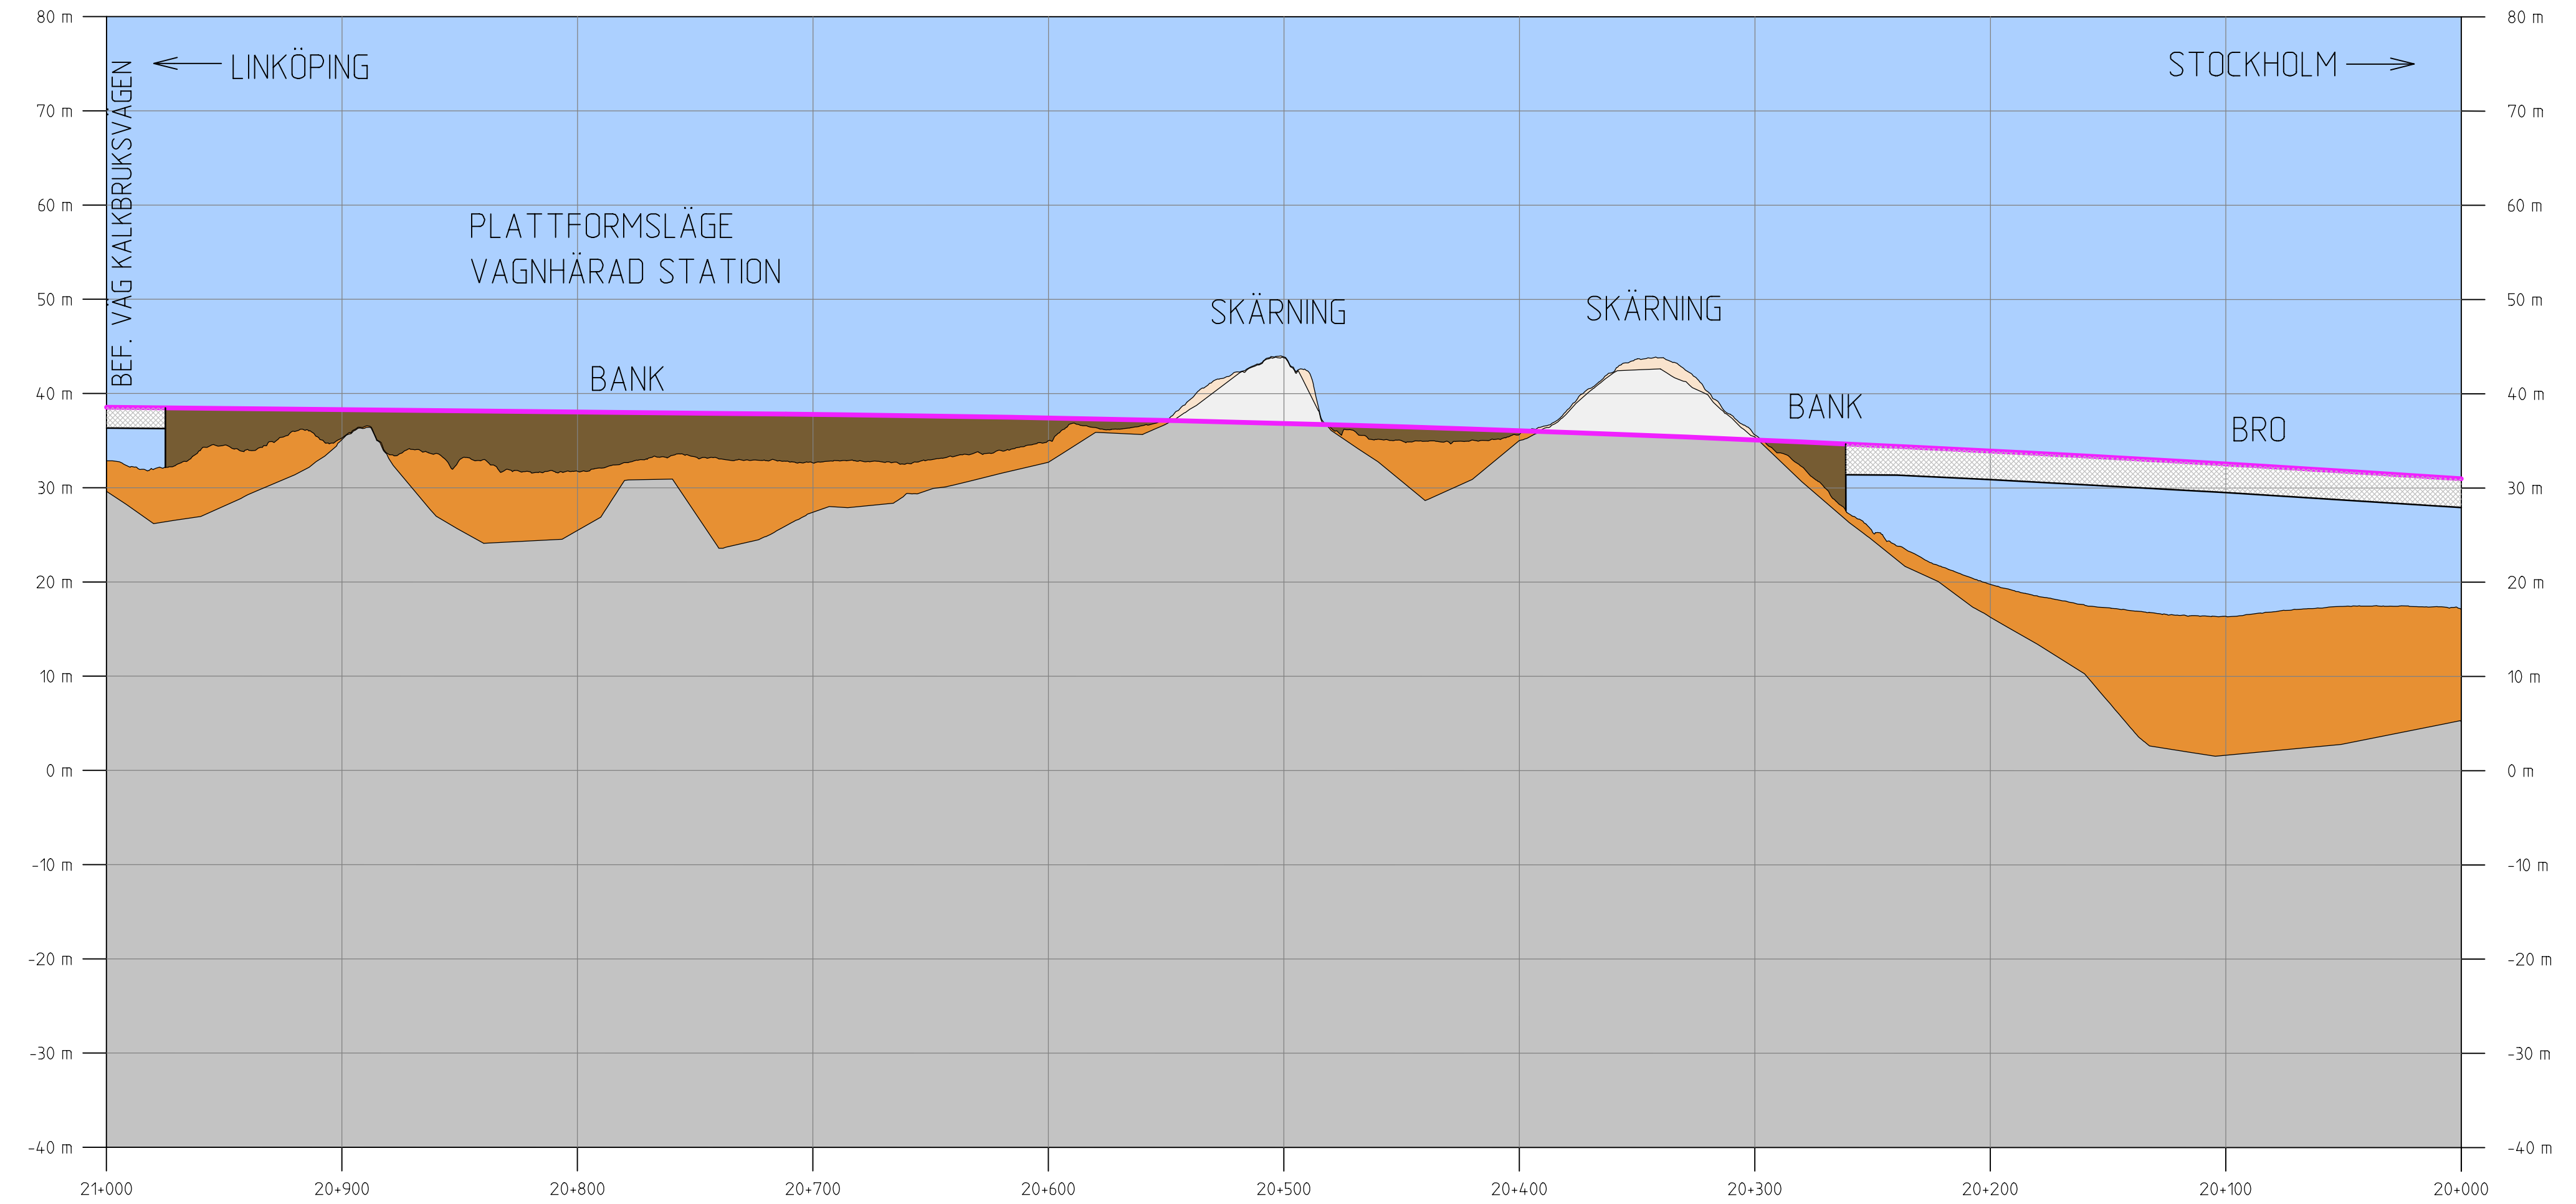

KOORDINATSYSTEM I PLAN: SWEREF 99 18 00 / KOORDINATSYSTEM I HÖJD: RH 2000

TYP AV PLAN		<b>JÄRNVÄGSPLAN</b>			
LEVERANTÖR	<b>TYRÉNS</b> <small>KONSORTIET ÖSTLÄNKEN</small>	AVDELNING	LEVERANS/ÄNDRINGS-PM	TEKNIKOMRÅDE	PLAN OCH TILLSTÅND
		UPPDRAGSNUMMER 146457		KONSTRUKTIONSNUMMER	GRANSKNINGSSTATUS / SYFTE
<b>TRAFIKVERKET</b>	<b>PROGRAM ÖSTLÄNKEN</b>				HANDLINGSTYP
SKAPAD AV ÅF-TYRÉNS/JEMN	LÅNGSJÖN-SILLEKROG KM 14+700 - 27+860				ANLÄGGNINGSTYP
GRANSKAD AV ÅF-TYRÉNS/PEAN					GEMENSAM
GODKÄND AV ÅF-TYRÉNS/POHA	DATUM 2021-09-27	SKALA 1:2000/1:500	FORMAT A3FF	RITNINGSNUMMER FÖRVALTNING	KILOMETER-METER 20+000 - 21+000
				ILLUSTRATIONSPROFIL NEDSPÅR	BANDEL 506
				BLAD 4-022	RITNINGSNUMMER PROJEKT QLP4-00-200-42000
				NÄSTA BLAD 4-023	ANDR. -

Den här ritning är Trafikverkets egendom. Allt obehörigt begärande av ritningen beivras enligt lag.  
TRAFIKVERKET