


TECKENFÖRKLARING

NY ANLÄGGNING

- Ny järnväg, profiläge nedspår
 - Ny järnväg, profiläge uppspår
 - Vatten
 - Himmel
 - Berg
 - Jord
 - Fyllning
 - Bergskärning
 - Jordskärning
 - Förenklad illustration av järnvägsbro
 - TUNNEL/BRO/
/SKÄRNING/BANK/
BANA I MARKNIVÅ
 - BEF. VÄG E4
- Typ av anläggningsdel
- Väg eller annat objekt för orientering och illustration

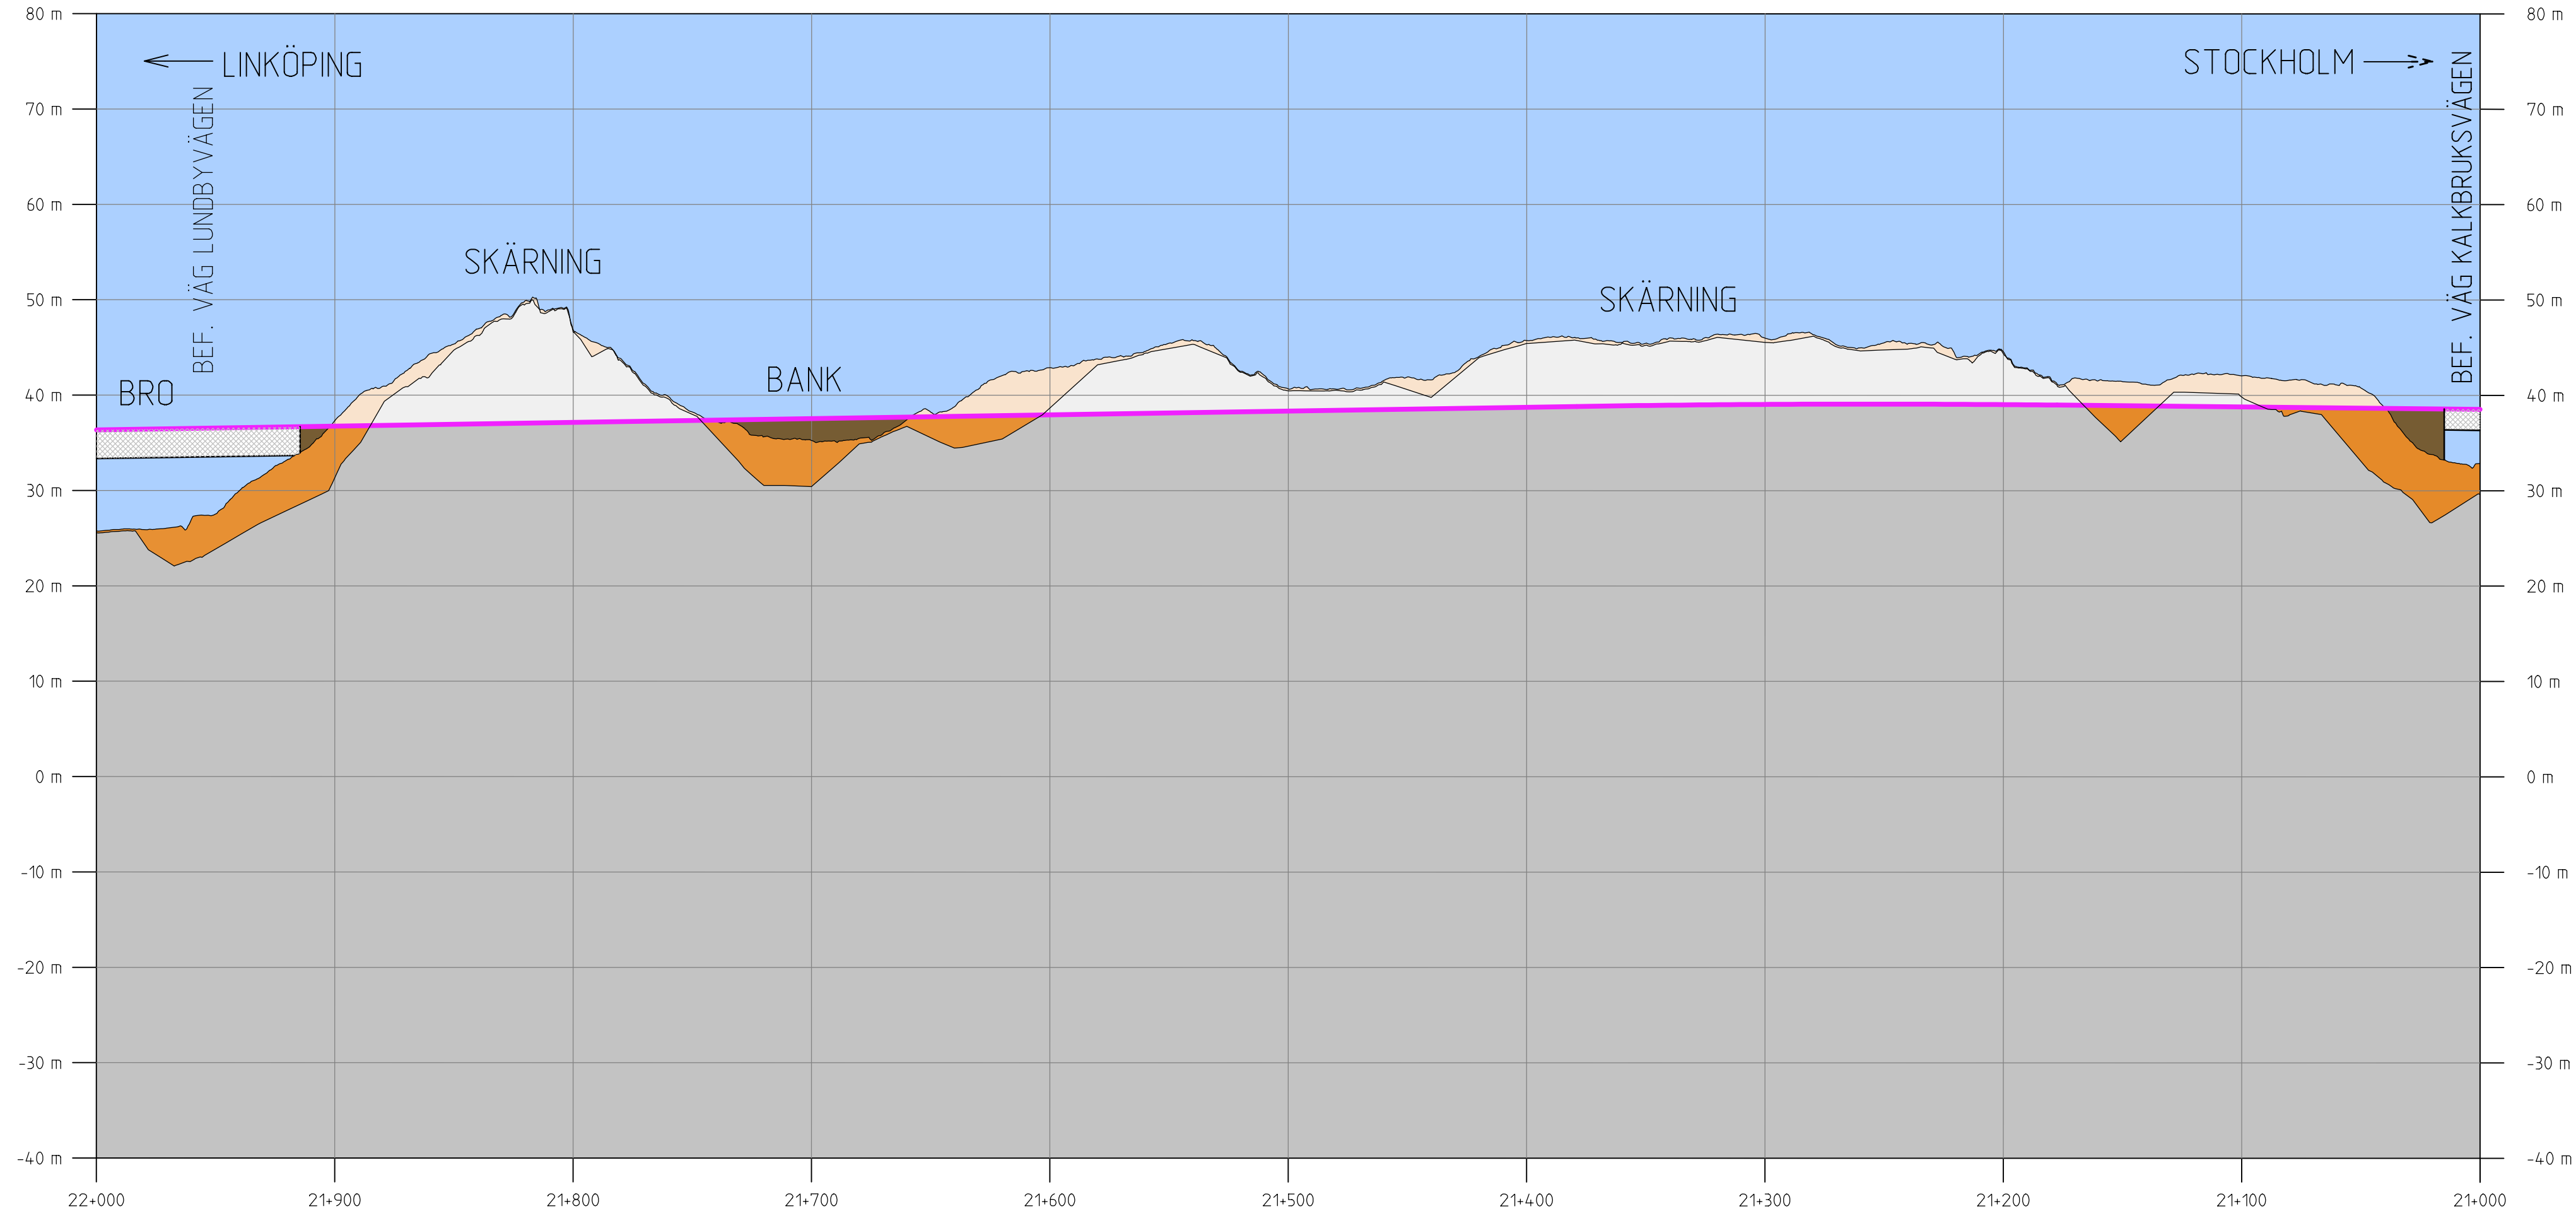

KOORDINATSYSTEM I PLAN: SWEREF 99 18 00 / KOORDINATSYSTEM I HÖJD: RH 2000

TYP AV PLAN		JÄRNVÄGSPLAN	
LEVERANTÖR TYRÉNS <small>KONSORTIET ÖSTLÄNKEN</small>	AVDELNING - UPPDRAGSNUMMER 146457	LEVERANS/ÄNDRINGS-PM - KONSTRUKTIONSNUMMER -	TEKNIKOMRÅDE PLAN OCH TILLSTÅND GRANSKNINGSSTATUS / SYFTE
TRAFIKVERKET	PROGRAM ÖSTLÄNKEN		HANDLINGSTYP -
	SKAPAD AV ÅF-TYRÉNS/JEMN GRANSKAD AV ÅF-TYRÉNS/PEAN GODKÄND AV ÅF-TYRÉNS/POHA		ANLÄGGNINGSTYP GEMENSAM KILOMETER-METER 21+000 - 22+000 RITNINGSNUMMER PROJEKT OLP4-00-200-42000
DATUM 2021-09-27	SKALA 1:2000/1:500	FORMAT A3FF	RITNINGSNUMMER FÖRVALTNING BLAD 4-023
			NÄSTA BLAD 4-024 ANDR. -

Den här ritning är Trafikverkets egendom. Allt obehörigt begagnande av ritningen beivras enligt lag.
TRAFIKVERKET