


TECKENFÖRKLARING

NY ANLÄGGNING

- Ny järnväg, profiläge nedspår
 - Ny järnväg, profiläge uppspår
 - Vatten
 - Himmel
 - Berg
 - Jord
 - Fyllning
 - Bergskärning
 - Jordskärning
 - Förenklad illustration av järnvägsbro
 - TUNNEL/BRO/
/SKÄRNING/BANK/
BANA I MARKNIVÅ
 - BEF. VÄG E4
- Typ av anläggningsdel
- Väg eller annat objekt för orientering och illustration

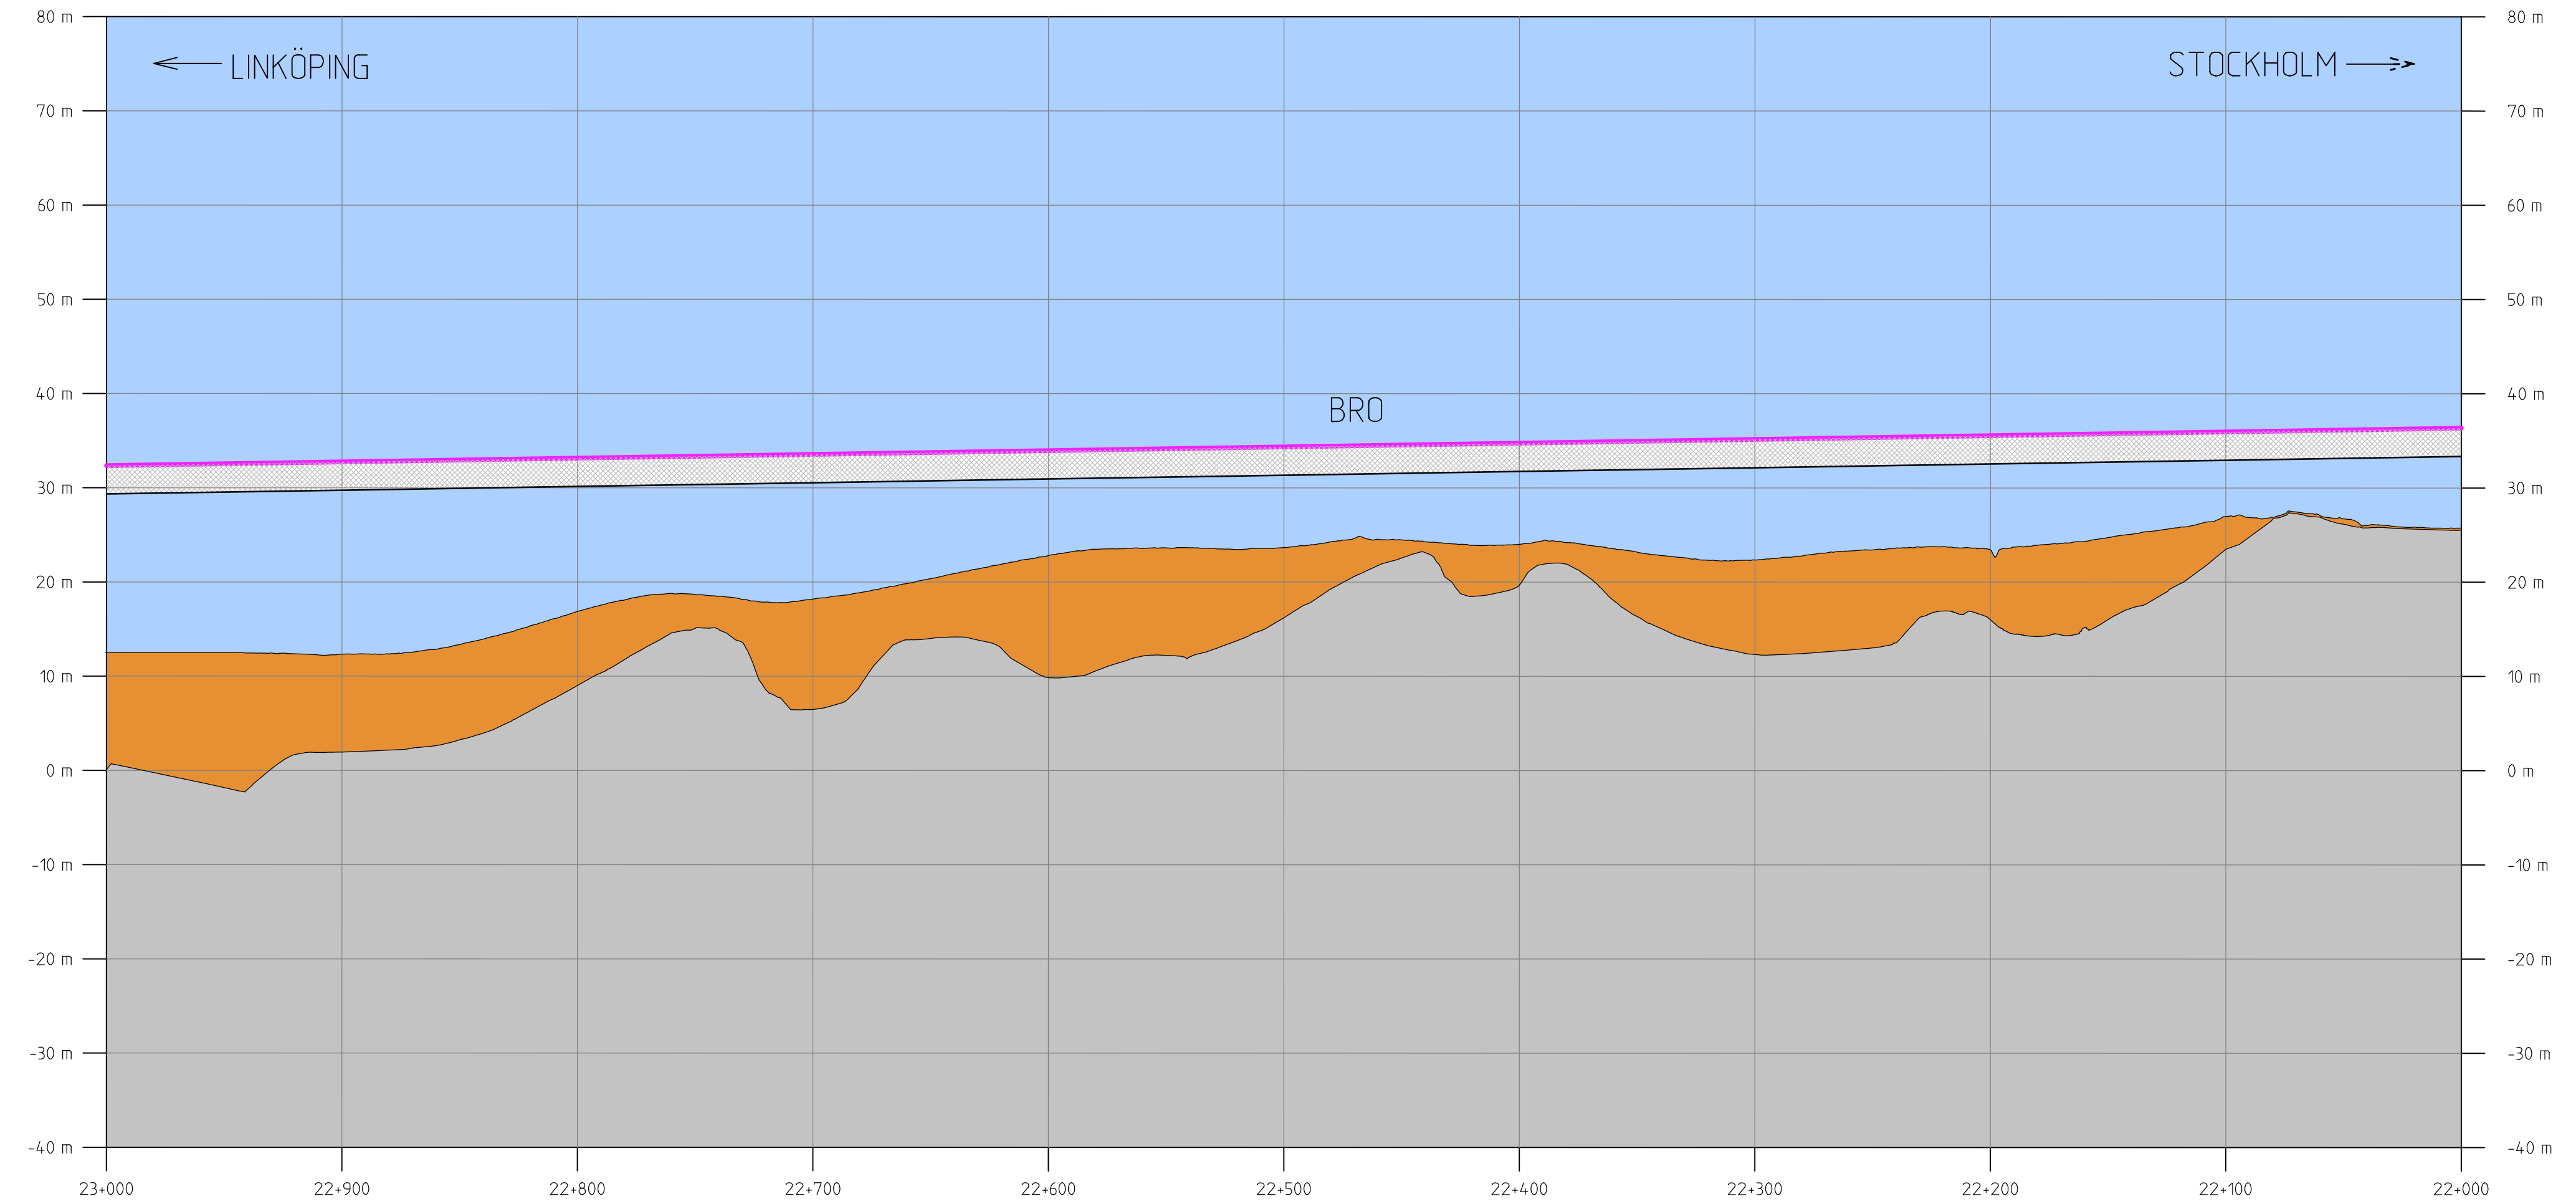

KOORDINATSYSTEM I PLAN: SWEREF 99 18 00 / KOORDINATSYSTEM I HÖJD: RH 2000

| | | | |
|--|--|---|---|
| TYP AV PLAN | | JÄRNVÄGSPLAN | |
| LEVERANTÖR TYRÉNS <small>KONSORTIET ÖSTLÄNKEN</small> | AVDELNING - UPPDRAGSNUMMER 146457 | LEVERANS/ÄNDRINGS-PM - KONSTRUKTIONSNUMMER - | TEKNIKOMRÅDE PLAN OCH TILLSTÅND GRANSKNINGSSTATUS / SYFTE |
| TRAFIKVERKET | PROGRAM ÖSTLÄNKEN | | HANDLINGSTYP - |
| | LÅNGSJÖN-SILLEKROG KM 14+700 - 27+860 | | ANLÄGGNINGSTYP GEMENSAM |
| SKAPAD AV ÅF-TYRÉNS/JEMN | ILLUSTRATIONSPROFIL NEDSPÅR | | KILOMETER-METER 22+000 - 23+000 |
| GRANSKAD AV ÅF-TYRÉNS/PEAN | SKALA 1:2000/1:500 | FORMAT A3FF | RITNINGSNUMMER FÖRVALTNING OLP4-00-200-42000 |
| GODKÄND AV ÅF-TYRÉNS/POHA | DATUM 2021-09-27 | RITNINGSNUMMER FÖRVALTNING | BLAD 4-024 |
| | | | NÄSTA BLAD 4-025 |
| | | | ÄNDR. - |

Den här ritning är Trafikverkets egendom. Allt obehörigt begagnande av ritningen beivras enligt Lag. TRAFIKVERKET