


# TECKENFÖRKLARING

## NY ANLÄGGNING

- Ny järnväg, profiläge nedspår
- Ny järnväg, profiläge uppspår
- Vatten
- Himmel
- Berg
- Jord
- Fyllning
- Bergskärning
- Jordskärning
- Förenklad illustration av järnvägsbro
- TUNNEL/BRO/  
/SKÄRNING/BANK/  
BANA I MARKNIVÅ
- Typ av anläggningsdel
- BEF. VÄG E4
- Väg eller annat objekt för orientering och illustration

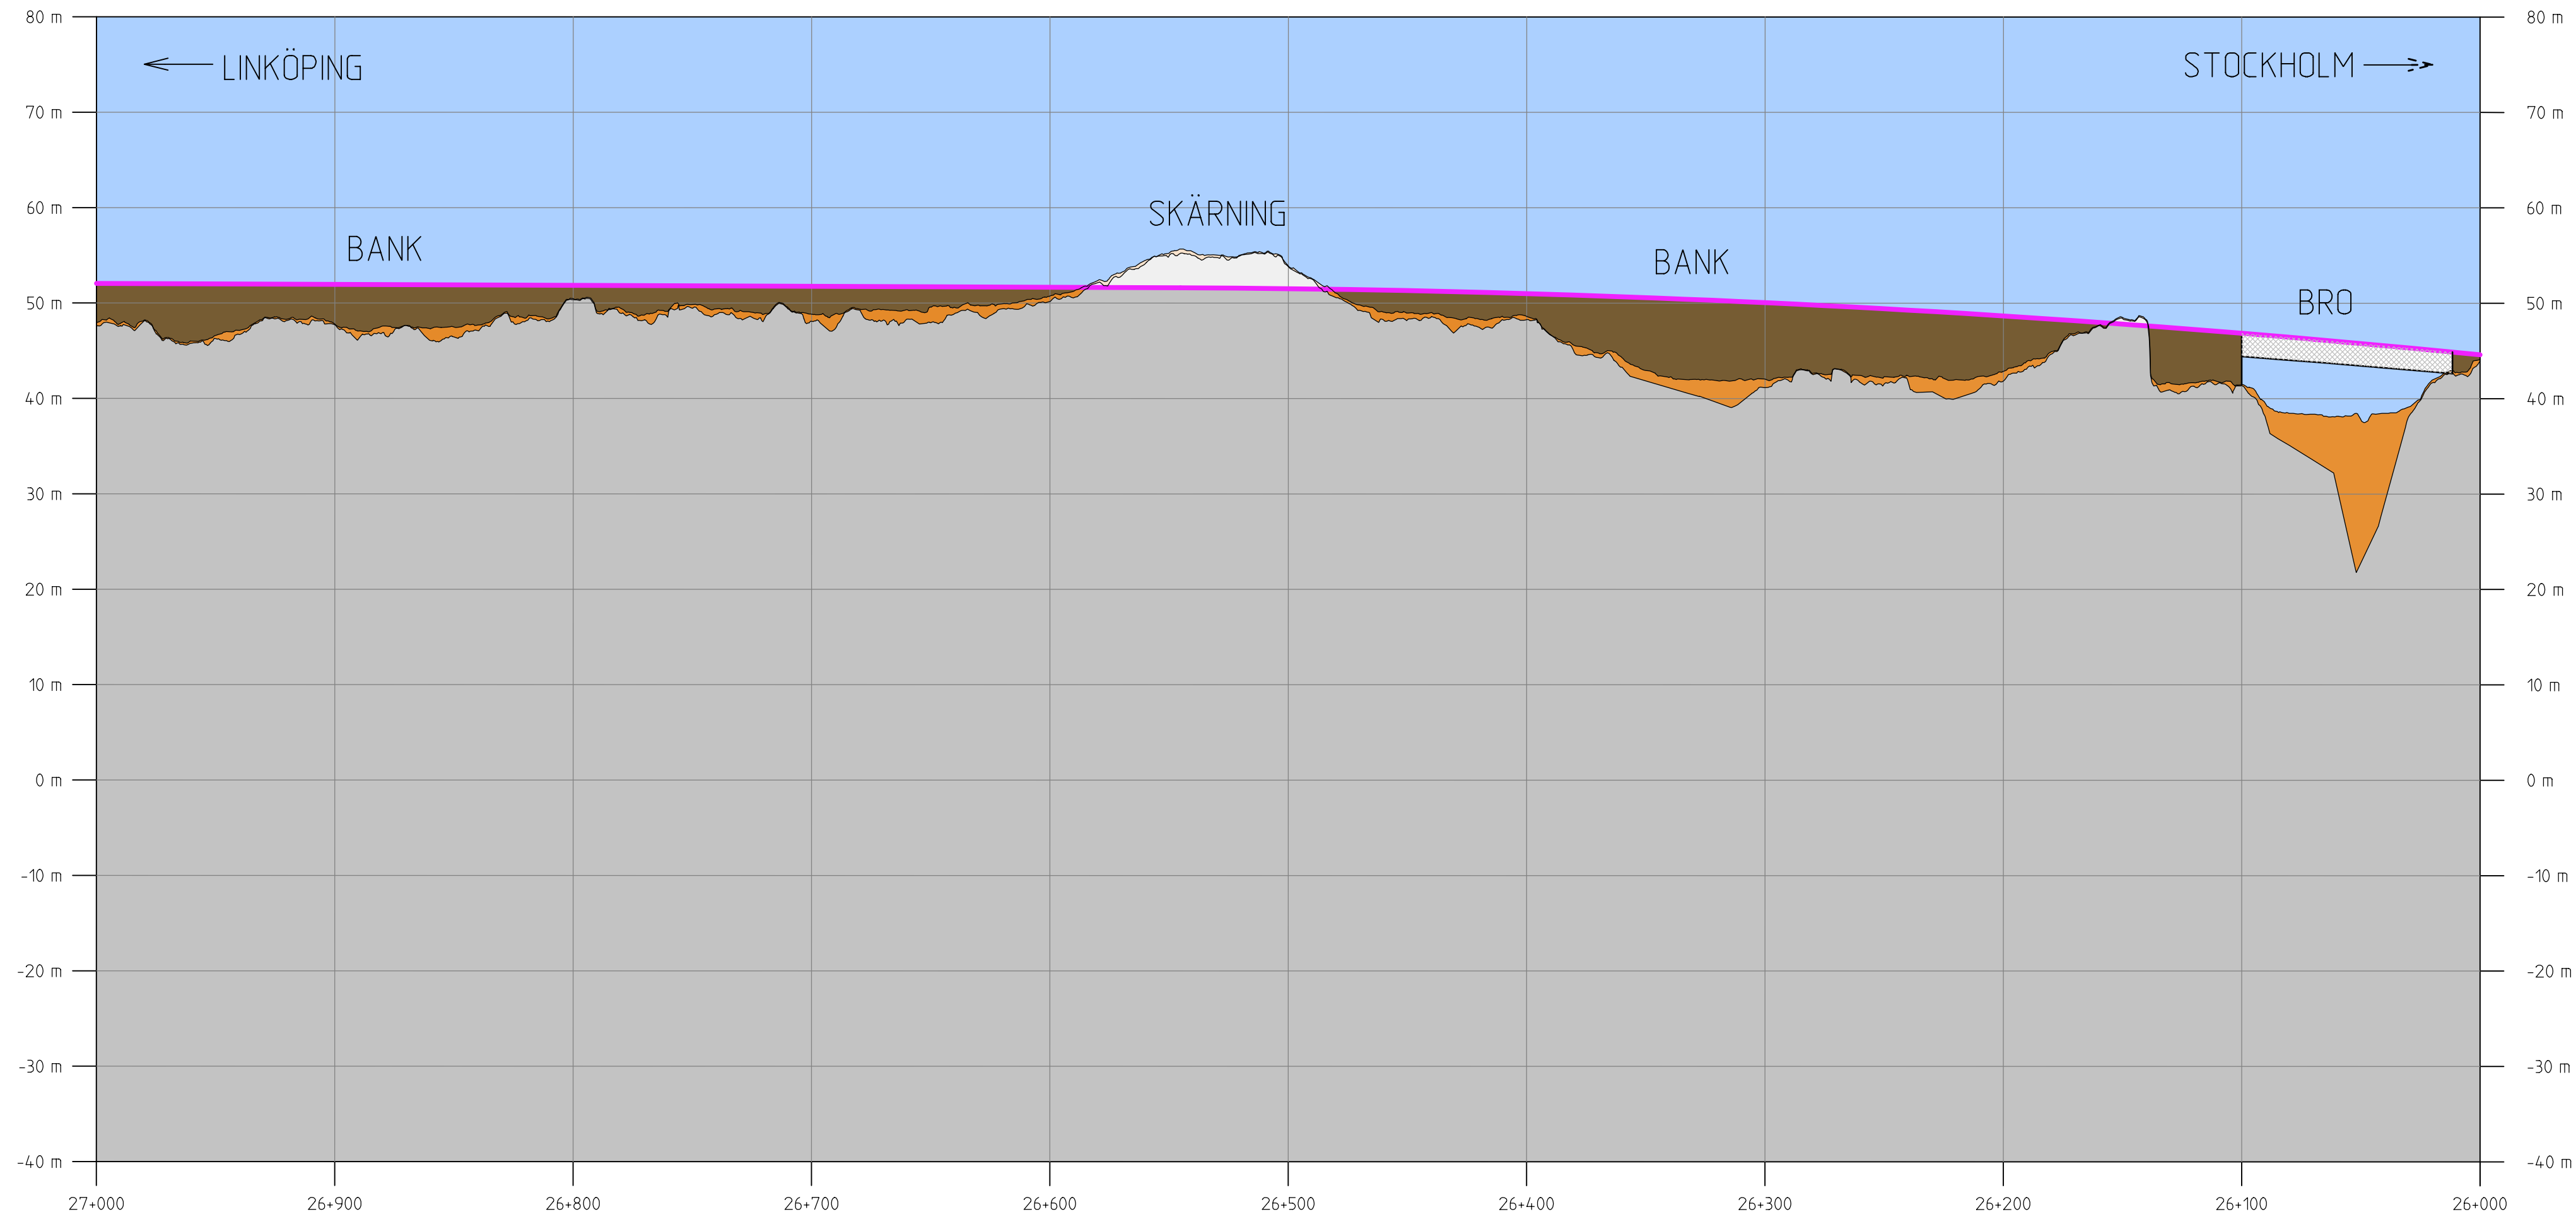

KOORDINATSYSTEM I PLAN: SWEREF 99 18 00 / KOORDINATSYSTEM I HÖJD: RH 2000

TYP AV PLAN		JÄRNVÄGSPLAN	
LEVERANTÖR <b>TYRÉNS</b> <small>KONSORTIET ÖSTLÄNKEN</small>	AVDELNING - UPPDRAGSNUMMER 146457	LEVERANS/ÄNDRINGS-PM - KONSTRUKTIONSNUMMER -	TEKNIKOMRÅDE PLAN OCH TILLSTÅND GRANSKNINGSSTATUS / SYFTE
<b>TRAFIKVERKET</b>	PROGRAM ÖSTLÄNKEN LÅNGSJÖN-SILLEKROG KM 14+700 - 27+860		HANDLINGSTYP -
	ILLUSTRATIONSPROFIL NEDSPÅR		ANLÄGGNINGSTYP GEMENSAM
SKAPAD AV ÅF-TYRÉNS/JEMN	GRANSKAD AV ÅF-TYRÉNS/PEAN	GODKÄND AV ÅF-TYRÉNS/POHA	DATUM 2021-09-27
SKALA 1:2000/1:500	FORMAT A3FF	RITNINGSNUMMER FÖRVALTNING	BLAD 4-028
			NÄSTA BLAD 4-029
			ANDR. -

Denna ritning är Trafikverkets egendom. Allt obehörigt begärande av ritningen beivras enligt lag.  
 TRAFIKVERKET