


Denna ritning är Trafikverkets egendom. Allt obehörigt begagnande av ritningen beivras enligt lag.

TRAFIKVERKET

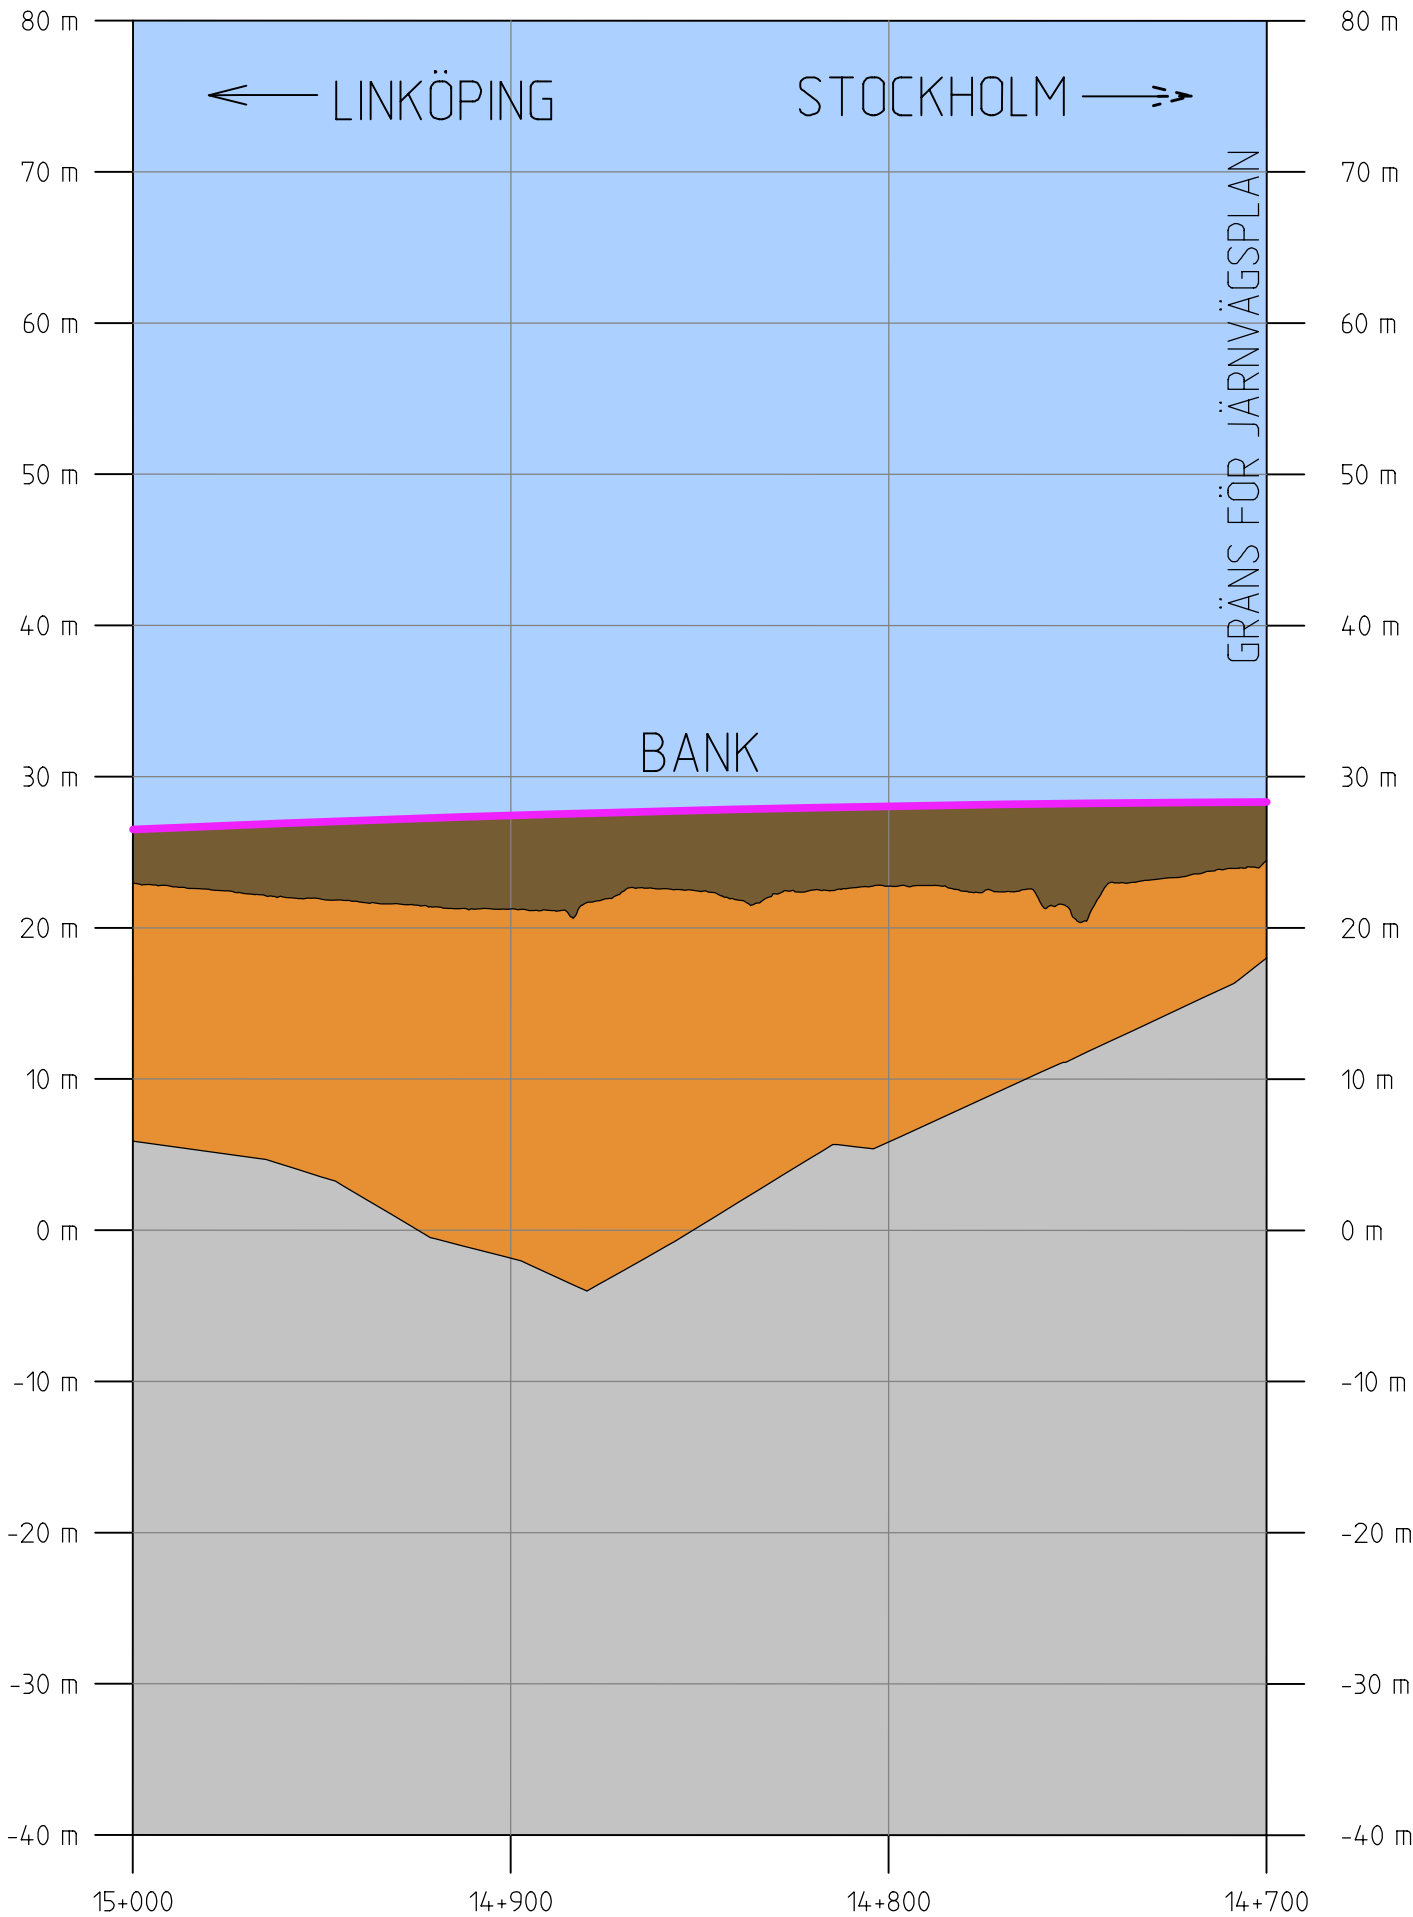

TECKENFÖRKLARING

NY ANLÄGGNING

- Ny järnväg, profiläge nedspår
- Ny järnväg, profiläge uppspår
- Vatten
- Himmel
- Berg
- Jord
- Fyllning
- Bergskärning
- Jordskärning
- Förenklad illustration av järnvägsbro
- TUNNEL/BRO/
/SKÄRNING/BANK/
BANA I MARKNIVÅ
Typ av anläggningsdel
- BEF. VÄG E4
Väg eller annat objekt för orientering och illustration

KOORDINATSYSTEM I PLAN: SWEREF 99 18 00 / KOORDINATSYSTEM I HÖJD: RH 2000

TYP AV PLAN		JÄRNVÄGSPLAN			
LEVERANTÖR		AVDELNING	LEVERANS/ÄNDRINGS-PM		TEKNIKOMRÅDE
		-	-		PLAN OCH TILLSTÅND
		UPPDRAGSNUMMER	KONSTRUKTIONSNUMMER		GRANSKNINGSSTATUS / SYFTE
		146457	-		
		PROGRAM ÖSTLÄNKEN			HANDLINGSTYP
		LÅNGSJÖN-SILLEKROG KM 14+700 - 27+860			-
					ANLÄGGNINGSTYP
SKAPAD AV		ILLUSTRATIONSPROFIL NEDSPÅR			GEMENSAM
ÄF-TYRÉNS/JEMN					KILOMETER-METER
GRANSKAD AV					BANDEL
ÄF-TYRÉNS/PEAN					14+700 - 15+000
					506
					RITINGSNUMMER PROJEKT
					OLP4-00-200-42000
GODKÄND AV	DATUM	SKALA	FORMAT	RITNINGNUMMER FÖRVALTNING	BLAD
ÄF-TYRÉNS/POHA	2021-09-27	1:2000/1:500	A3FF		4-016
				NÄSTA BLAD	4-017
				ÄNDR.	-

TECKENFÖRKLARING


NY ANLÄGGNING

- Ny järnväg, profilläge nedspår
- Ny järnväg, profilläge uppspår
- Vatten
- Himmel
- Berg
- Jord
- Fyllning
- Bergskärning
- Jordskärning
- Förenklad illustration av järnvägsbro
- TUNNEL/BRO/
/SKÄRNING/BANK/
BANA I MARKNIVÅ
- BEF. VÄG E4
- Typ av anläggningsdel
- Väg eller annat objekt för orientering och illustration

KOORDINATSYSTEM I PLAN: SWEREF 99 18 00 / KOORDINATSYSTEM I HÖJD: RH 2000

TYP AV PLAN									
JÄRNVÄGSPLAN									
LEVERANTÖR 		AVDELNING — UPPDRAGSNUMMER 146457		LEVERANS/ÄNDRINGS-PM — KONSTRUKTIONSNUMMER —		TEKNIKOMRÅDE PLAN OCH TILLSTÅND GRANSKNINGSSTATUS / SYFTE			
 TRAFIKVERKET		PROGRAM ÖSTLÄNKEN LÅNGSJÖN-SILLEKROG KM 14+700 - 27+860				HANDLINGSTYP — ANLÄGGNINGSTYP GEMENSAM			
SKAPAD AV ÄF-TYRÉNS/JEMN GRANSKAD AV ÄF-TYRÉNS/PEAN GODKÄND AV ÄF-TYRÉNS/POHA						KILOMETER-METER 15+000 - 16+000		BANDEL 506	
DATUM 2021-09-27		ILLUSTRATIONSPROFIL NEDSPÅR				RITNINGNUMMER PROJEKT OLP4-00-200-42000			
SKALA 1:2000/1:500		FORMAT A3FF		RITNINGNUMMER FÖRVALTNING		BLAD 4-017		NÄSTA BLAD 4-018	
						ÄNDR. —			

pw:\pwis\trafikverket\local\PWDB\Investera\Documents\Projekt\Stråk 36\137617-Östlänken\Kontrakt\OLP4_Södertälje-Trosa\00-09\Ritning\OLP4-00-200-42000-15_16-4-017_2021-09-22_Tyréns_

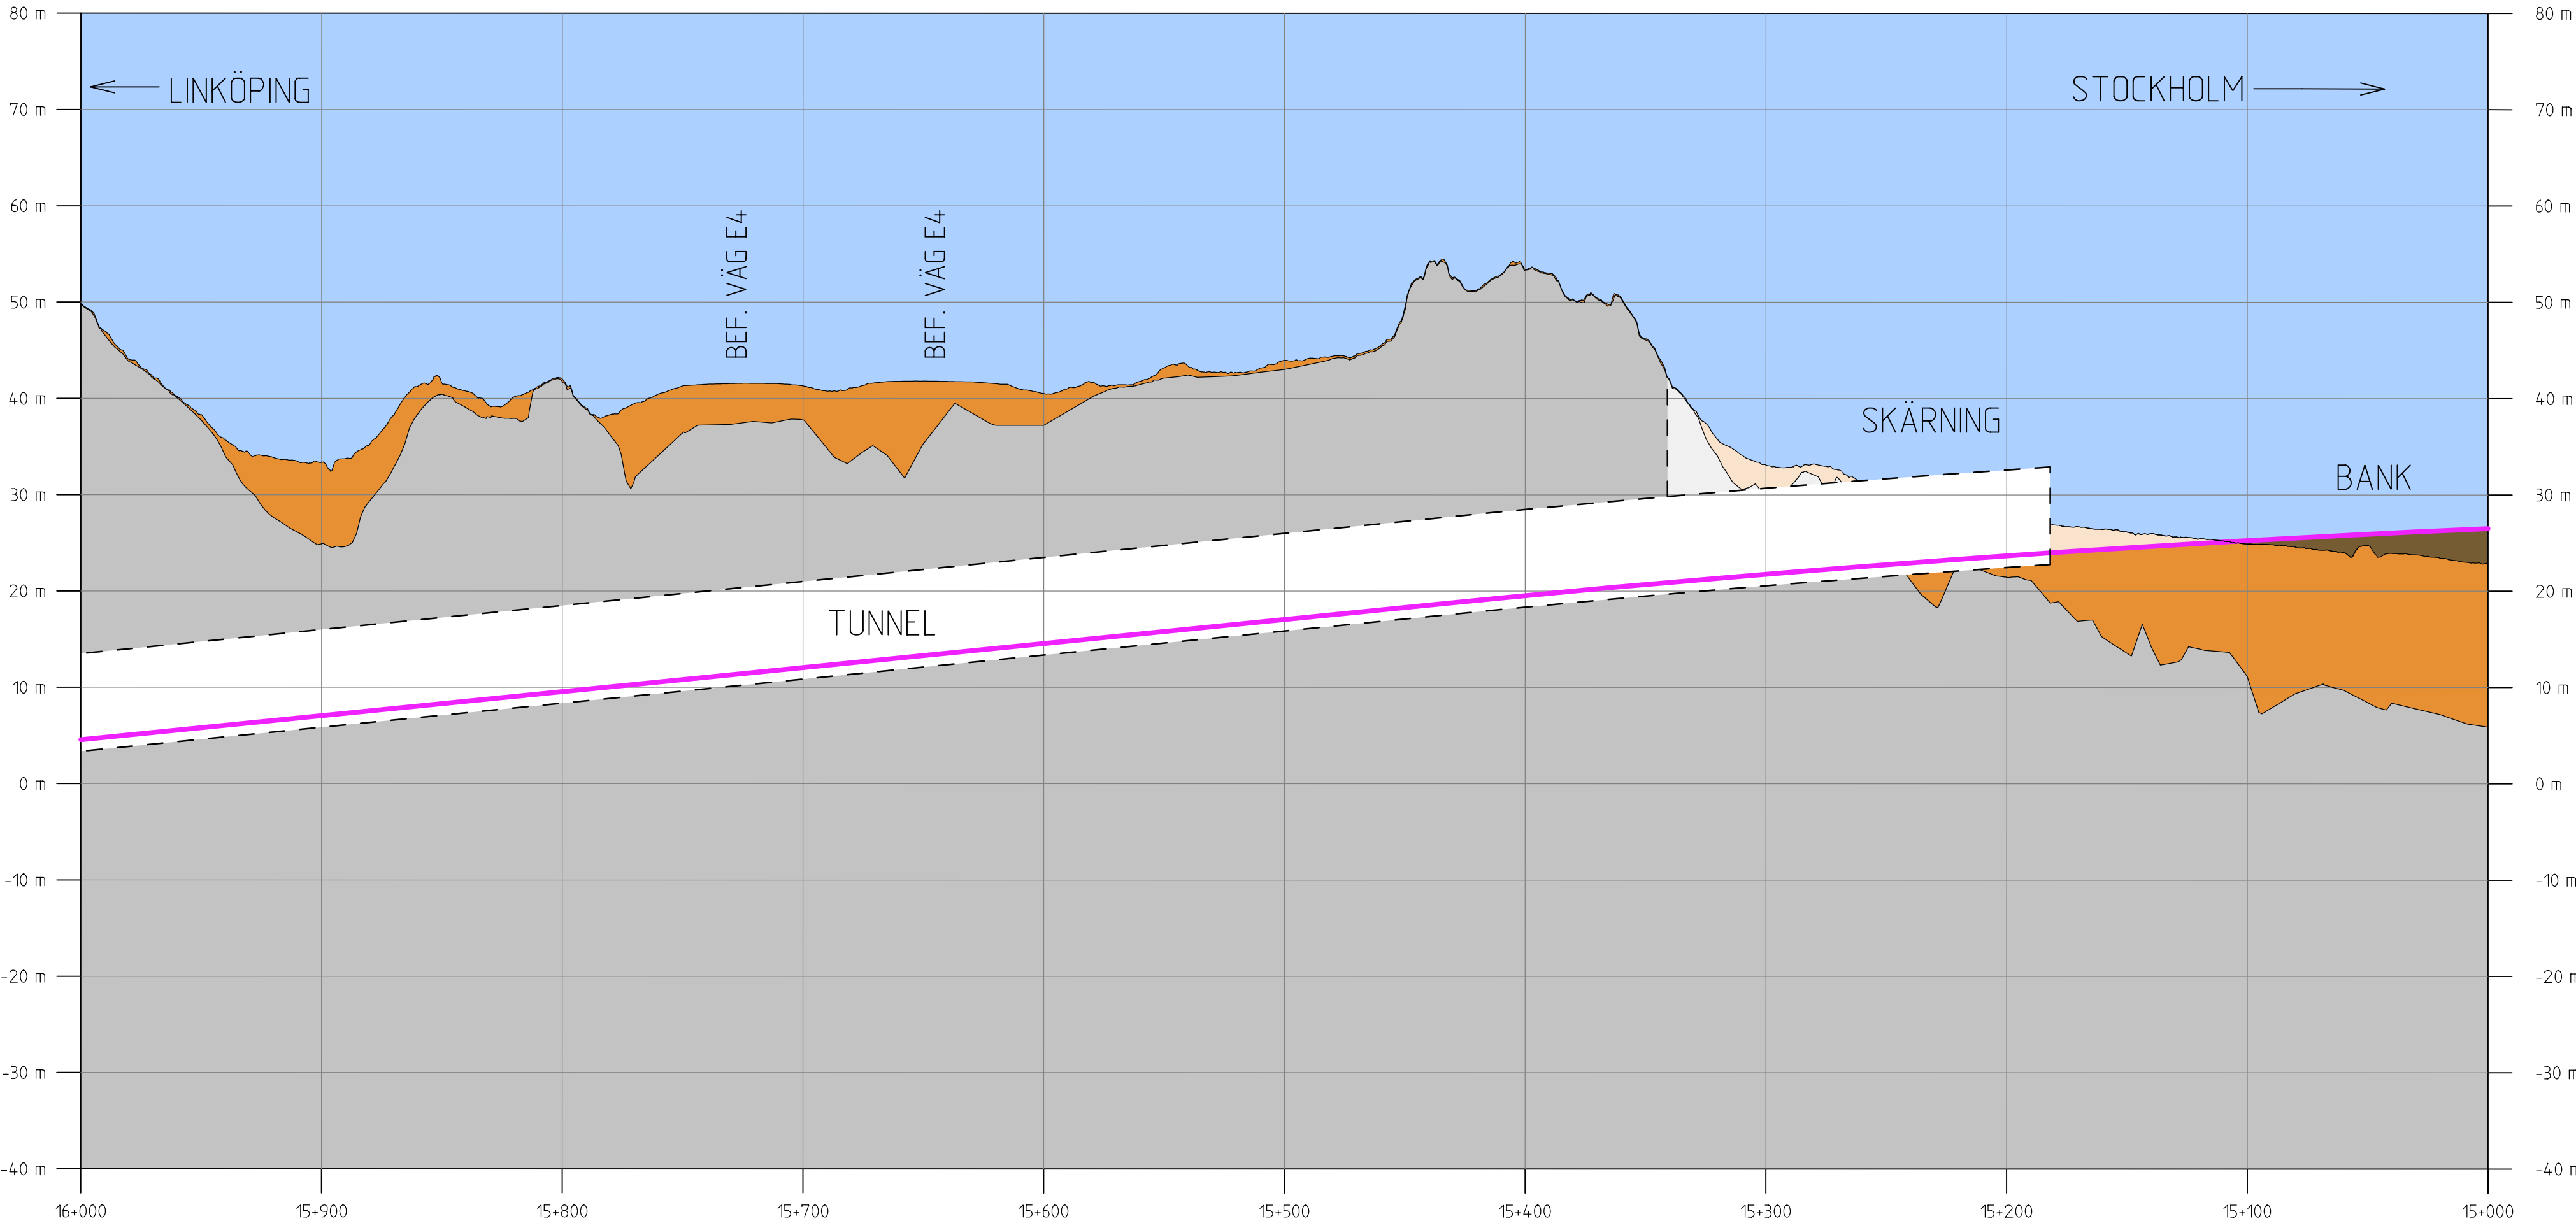


Denna ritning är Trafikverkets egendom. Allt obehörigt begärande av ritningen beivras enligt lag.

TRAFIKVERKET

Denna ritning är Trafikverkets egendom. Allt obehörigt begagnande av ritningen beivras enligt lag.

TRAFIKVERKET

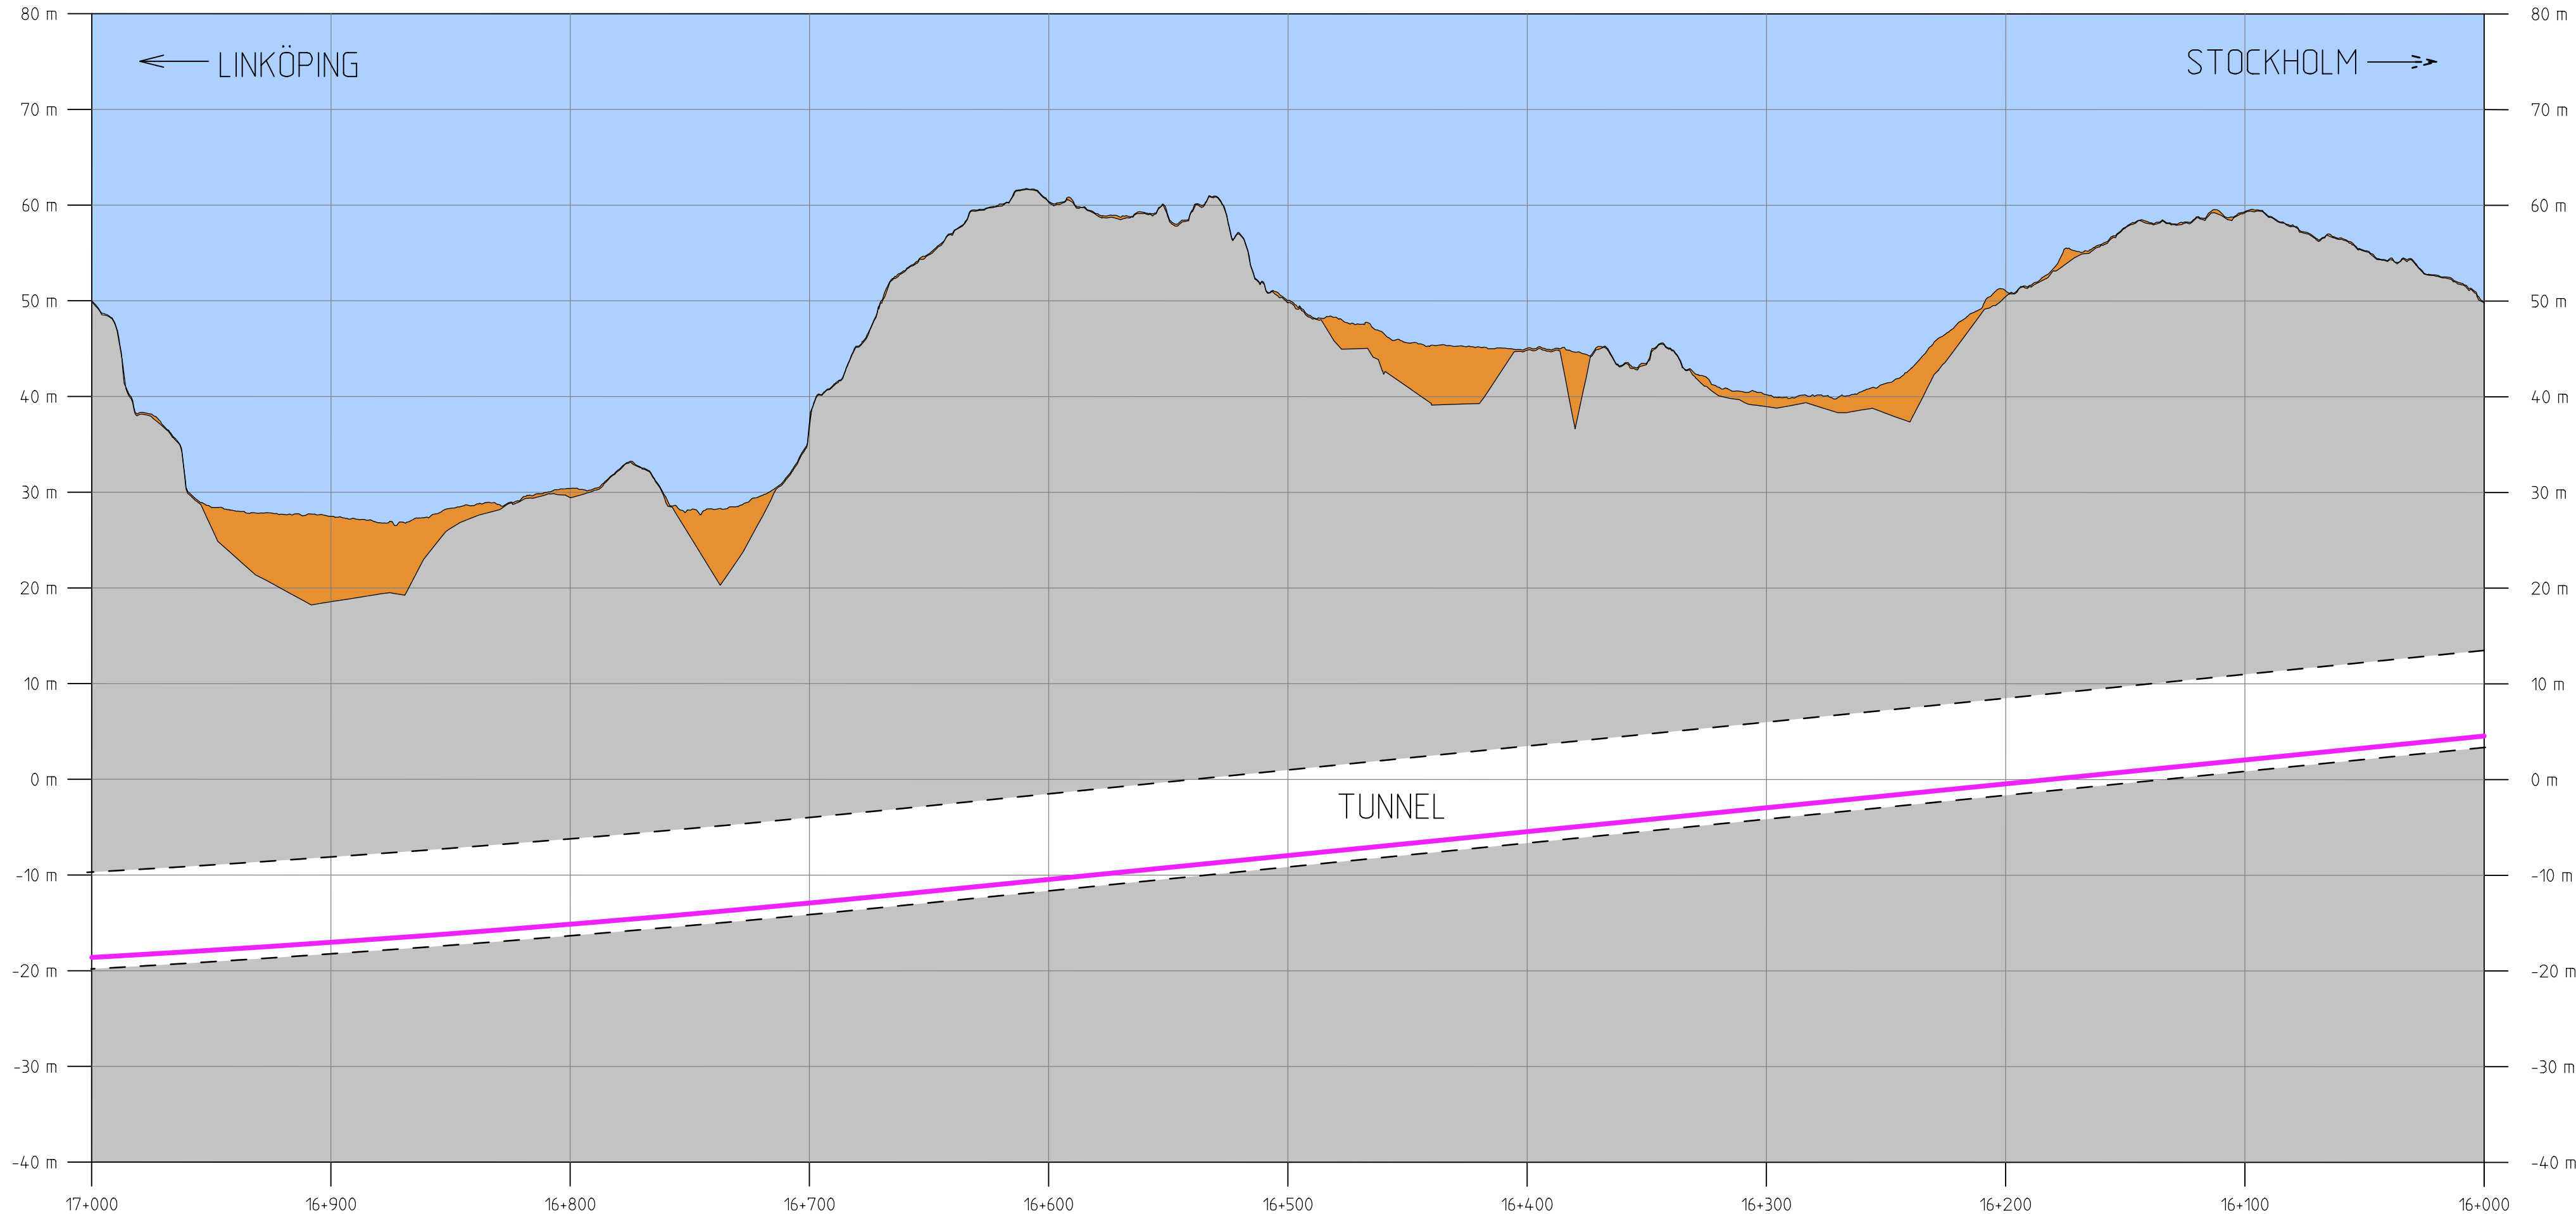

TECKENFÖRKLARING

NY ANLÄGGNING


- Ny järnväg, profiläge nedspår
- Ny järnväg, profiläge uppspår
- Vatten
- Himmel
- Berg
- Jord
- Fyllning
- Bergskärning
- Jordskärning
- Förenklad illustration av järnvägsbro
- TUNNEL/BRO/
/SKÄRNING/BANK/
BANA I MARKNIVÅ
- BEF. VÄG E4
- Typ av anläggningsdel
- Väg eller annat objekt för orientering och illustration

KOORDINATSYSTEM I PLAN: SWEREF 99 18 00 / KOORDINATSYSTEM I HÖJD: RH 2000

TYP AV PLAN		JÄRNVÄGSPLAN			
LEVERANTÖR 		AVDELNING - UPPDRAGSNUMMER 146457	LEVERANS/ÄNDRINGS-PM - KONSTRUKTIONSNUMMER -	TEKNIKOMRÅDE PLAN OCH TILLSTÅND GRANSKNINGSSTATUS / SYFTE	
		PROGRAM ÖSTLÄNKEN LÅNGSJÖN-SILLEKROG KM 14+700 - 27+860		HANDLINGSTYP -	
SKAPAD AV ÅF-TYRÉNS/JEMN				ANLÄGGNINGSTYP GEMENSAM	
GRANSKAD AV ÅF-TYRÉNS/PEAN		ILLUSTRATIONSPROFIL NEDSPÅR		KILOMETER-METER 16+000 - 17+000	BANDEL 506
GODKÄND AV ÅF-TYRÉNS/POHA				RITNINGSPROFIL NEDSPÅR OLP4-00-200-42000	
DATUM 2021-09-27		SKALA 1:2000/1:500	FORMAT A3FF	RITNINGSPROFIL NEDSPÅR	ÄNDR. -
				BLAD 4-018	NÄSTA BLAD 4-019

Denna ritning är Trafikverkets egendom. Allt obehörigt begagnande av ritningen beivras enligt lag.

TRAFIKVERKET

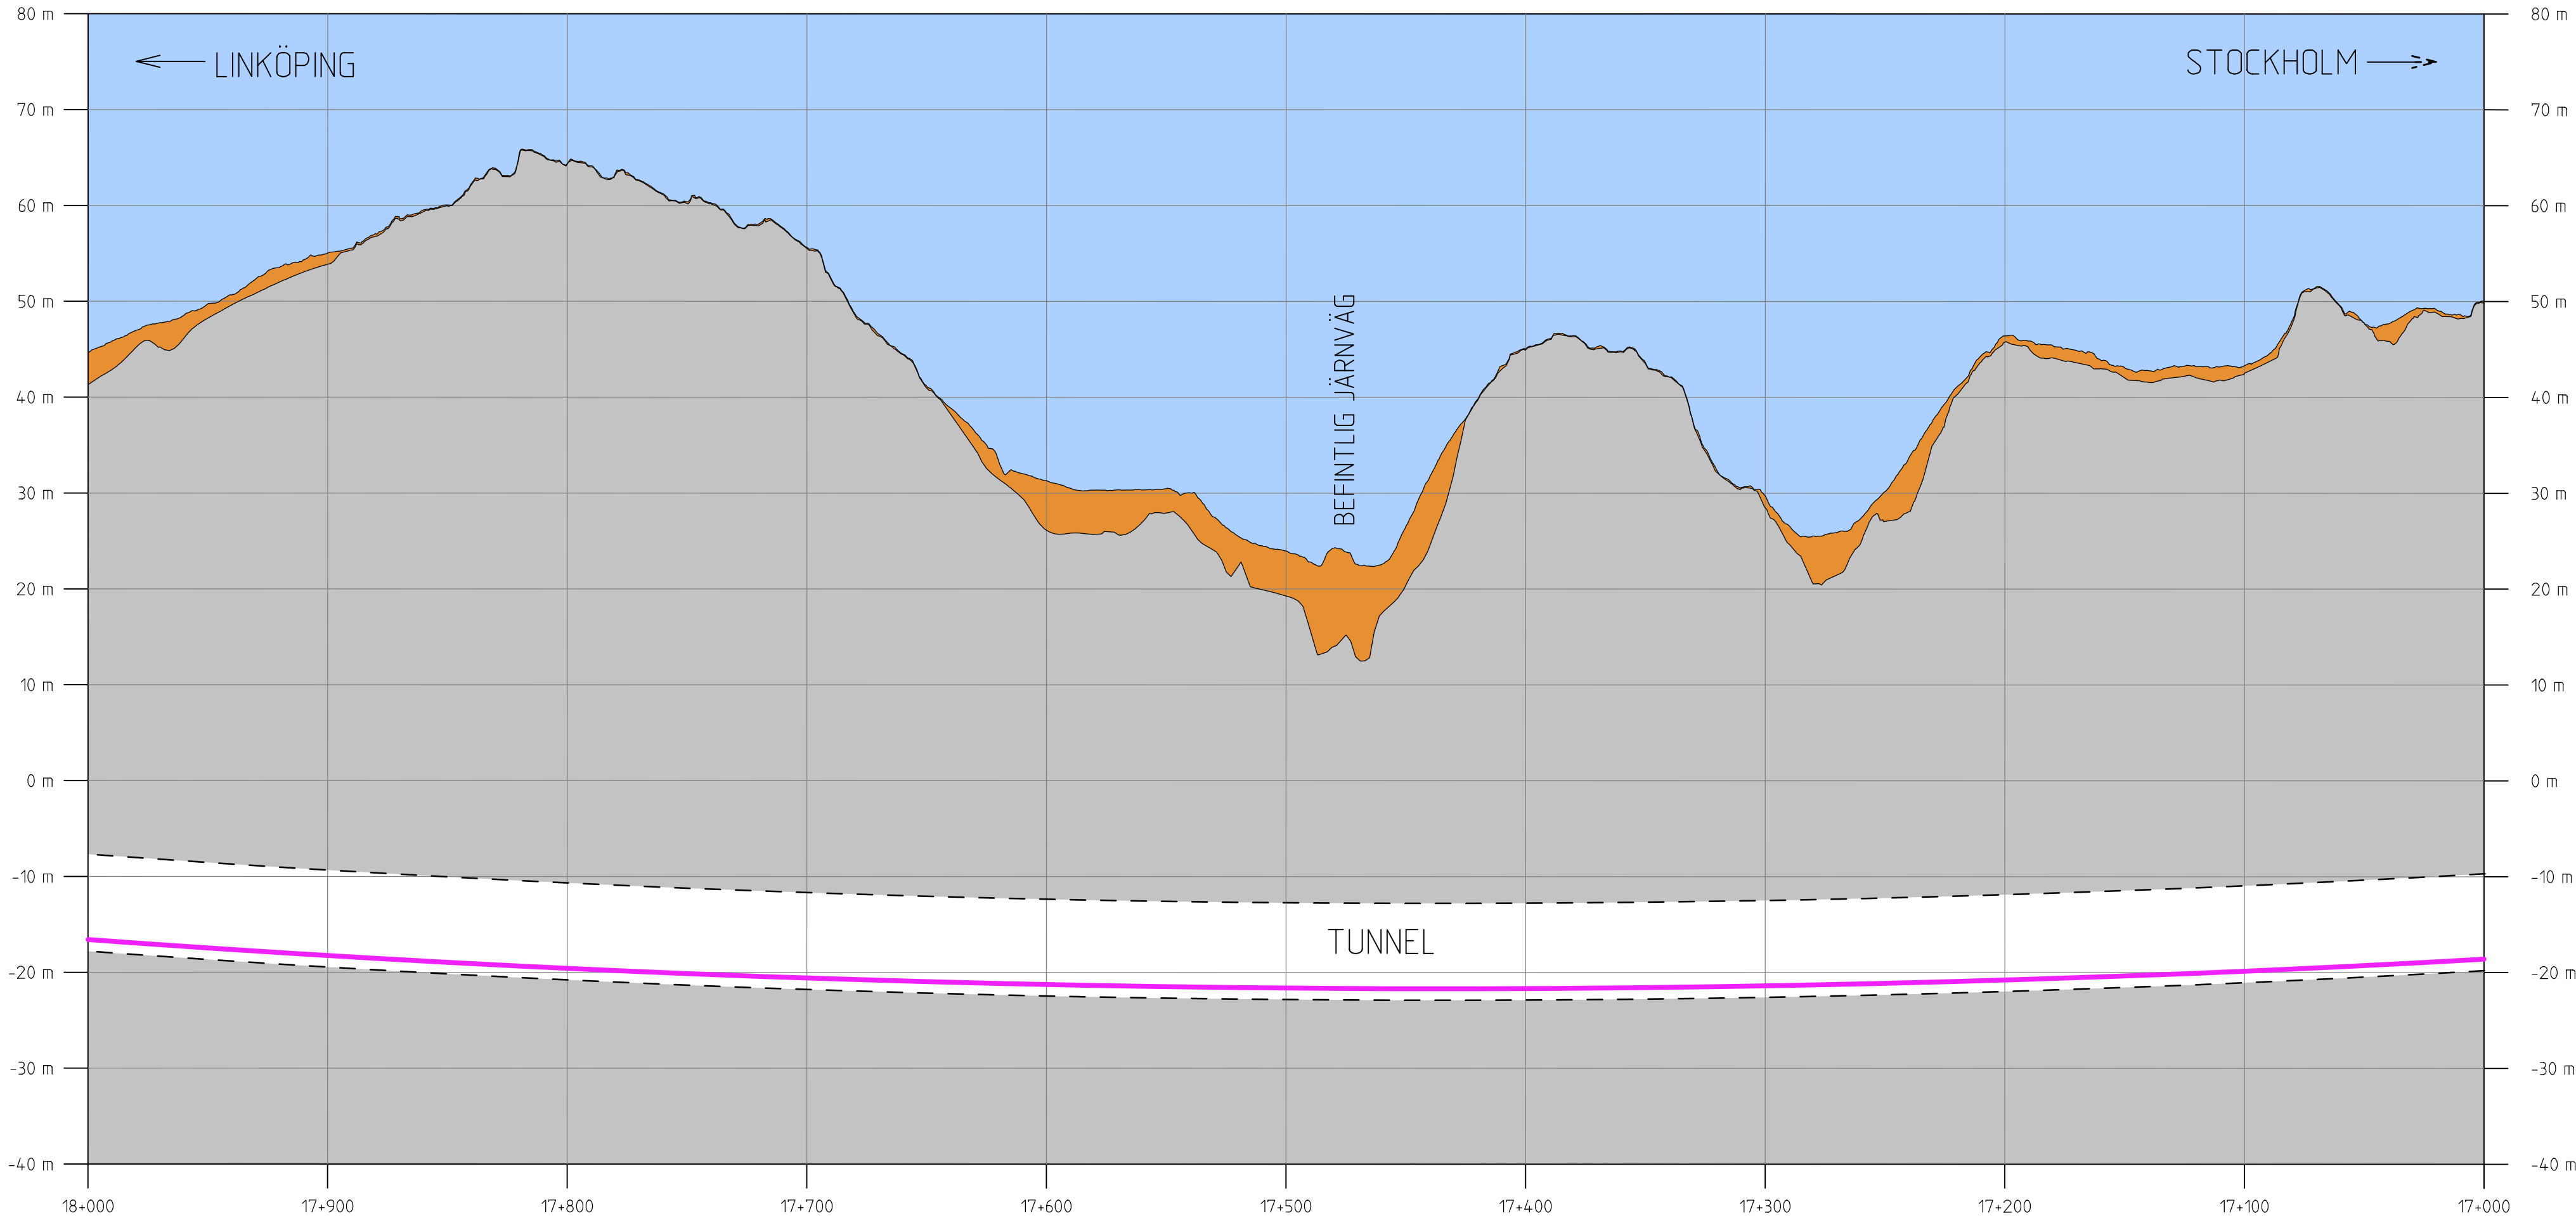

TECKENFÖRKLARING

NY ANLÄGGNING

- Ny järnväg, profiläge nedspår
- Ny järnväg, profiläge uppspår
- Vatten
- Himmel
- Berg
- Jord
- Fyllning
- Bergskärning
- Jordskärning
- Förenklad illustration av järnvägsbro
- TUNNEL/BRO/
SKÄRNING/BANK/
BANA I MARKNIVÅ
- Typ av anläggningsdel
- BEF. VÄG E4
- Väg eller annat objekt för orientering och illustration

KOORDINATSYSTEM I PLAN: SWEREF 99 18 00 / KOORDINATSYSTEM I HÖJD: RH 2000

TYP AV PLAN		JÄRNVÄGSPLAN				
LEVERANTÖR 		AVDELNING	LEVERANS/ÄNDRINGS-PM		TEKNIKOMRÅDE	
		UPPDRAGSNUMMER 146457	KONSTRUKTIONSNUMMER		PLAN OCH TILLSTÅND	
 SKAPAD AV ÄF-TYRÉNS/JEMN GRANSKAD AV ÄF-TYRÉNS/PEAN GODKÄND AV ÄF-TYRÉNS/POHA DATUM 2021-09-27		PROGRAM ÖSTLÄNKEN LÅNGSJÖN-SILLEKROG KM 14+700 - 27+860 ILLUSTRATIONSPROFIL NEDSPÅR			HANDLINGSTYP	
					-	
					ANLÄGGNINGSTYP	
					GEMENSAM	
					KILOMETER-METER	BANDEL
17+000 - 18+000		506				
RITINGSNUMMER PROJEKT		RITINGSNUMMER FÖRVALTNING		ÄNDR.		
OLP4-00-200-42000		BLAD		NÄSTA BLAD		
4-019		4-020		-		

TECKENFÖRKLARING

NY ANLÄGGNING

- Ny järnväg, profiläge nedspår
- Ny järnväg, profiläge uppspår
- Vatten
- Himmel
- Berg
- Jord
- Fyllning
- Bergskärning
- Jordskärning
- Förenklad illustration av järnvägsbro
- TUNNEL/BRO/
/SKÄRNING/BANK/
BANA I MARKNIVÅ
- BEF. VÄG E4
- Typ av anläggningsdel
- Väg eller annat objekt för orientering och illustration

KOORDINATSYSTEM I PLAN: SWEREF 99 18 00 / KOORDINATSYSTEM I HÖJD: RH 2000

TYP AV PLAN									
JÄRNVÄGSPLAN									
LEVERANTÖR		AVDELNING		LEVERANS/ÄNDRINGS-PM		TEKNIKOMRÅDE			
		-		-		PLAN OCH TILLSTÅND			
KONSORTIET ÖSTLÄNKEN		UPPDRAGSNUMMER		KONSTRUKTIONSNUMMER		GRANSKNINGSSTATUS / SYFTE			
		146457		-		-			
		PROGRAM ÖSTLÄNKEN				HANDLINGSTYP			
		LÄNGSJÖN-SILLEKROG				-			
		KM 14+700 - 27+860				ANLÄGGNINGSTYP			
SKAPAD AV						GEMENSAM			
ÄF-TYRÉNS/JEMN						KILOMETER-METER			BANDEL
GRANSKAD AV						18+000 - 19+000			506
ÄF-TYRÉNS/PEAN						RITNINGSGRUPP			
		ILLUSTRATIONSPROFIL NEDSPÅR				OLP4-00-200-42000			
GODKÄND AV		DATUM		SKALA		FORMAT		RITNINGSGRUPP FÖRVALTNING	
ÄF-TYRÉNS/POHA		2021-09-27		1:2000/1:500		A3FF		BLAD	
								4 020	
								NÄSTA BLAD	
								4 021	
								ÄNDR.	
								-	

TECKENFÖRKLARING


NY ANLÄGGNING

- Ny järnväg, profiläge nedspår
- Ny järnväg, profiläge uppspår
- Vatten
- Himmel
- Berg
- Jord
- Fyllning
- Bergskärning
- Jordskärning
- Förenklad illustration av järnvägsbro
- TUNNEL/BRO/
/SKÄRNING/BANK/
BANA I MARKNIVÅ
- Typ av anläggningsdel
- BEF. VÄG E4
- Väg eller annat objekt för orientering och illustration

KOORDINATSYSTEM I PLAN: SWEREF 99 18 00 / KOORDINATSYSTEM I HÖJD: RH 2000

TYP AV PLAN					
JÄRNVÄGSPLAN					
LEVERANTÖR  TYRÉNS KONSORTIET ÖSTLÄNKEN		AVDELNING — UPPDRAGSNUMMER 146457	LEVERANS/ÄNDRINGS-PM — KONSTRUKTIONSNUMMER —	TEKNIKOMRÅDE PLAN OCH TILLSTÅND GRANSKNINGSSTATUS / SYFTE	
 TRAFIKVERKET		PROGRAM ÖSTLÄNKEN LÅNGSJÖN-SILLEKROG KM 14+700 - 27+860		HANDLINGSTYP — ANLÄGGNINGSTYP GEMENSAM	
SKAPAD AV ÄF-TYRÉNS/JEMN		ILLUSTRATIONSPROFIL NEDSPÅR		KILOMETER-METER 19+000 - 20+000	BANDEL 506
GRANSKAD AV ÄF-TYRÉNS/PEAN				RITINGSNUMMER PROJEKT OLP4-00-200-4.200	
GODKÄND AV ÄF-TYRÉNS/POHA	DATUM 2021-09-27	SKALA 1:2000/1:500	FORMAT A3FF	RITNINGSSNUMMER FÖRVALTNING —	BLAD 4021
				NÄSTA BLAD 4022	ÄNDR. —

p:\pwis\trafikverket\local\pwpdb\investera\Documents\Projekt\Stråk 36\137617-Östlänken\Kontrakt\OLP4 Södertälje-Trosa\00-09\Ritning\OLP4-00-200-42000-19_20-40212021-09-27 Tyréns...

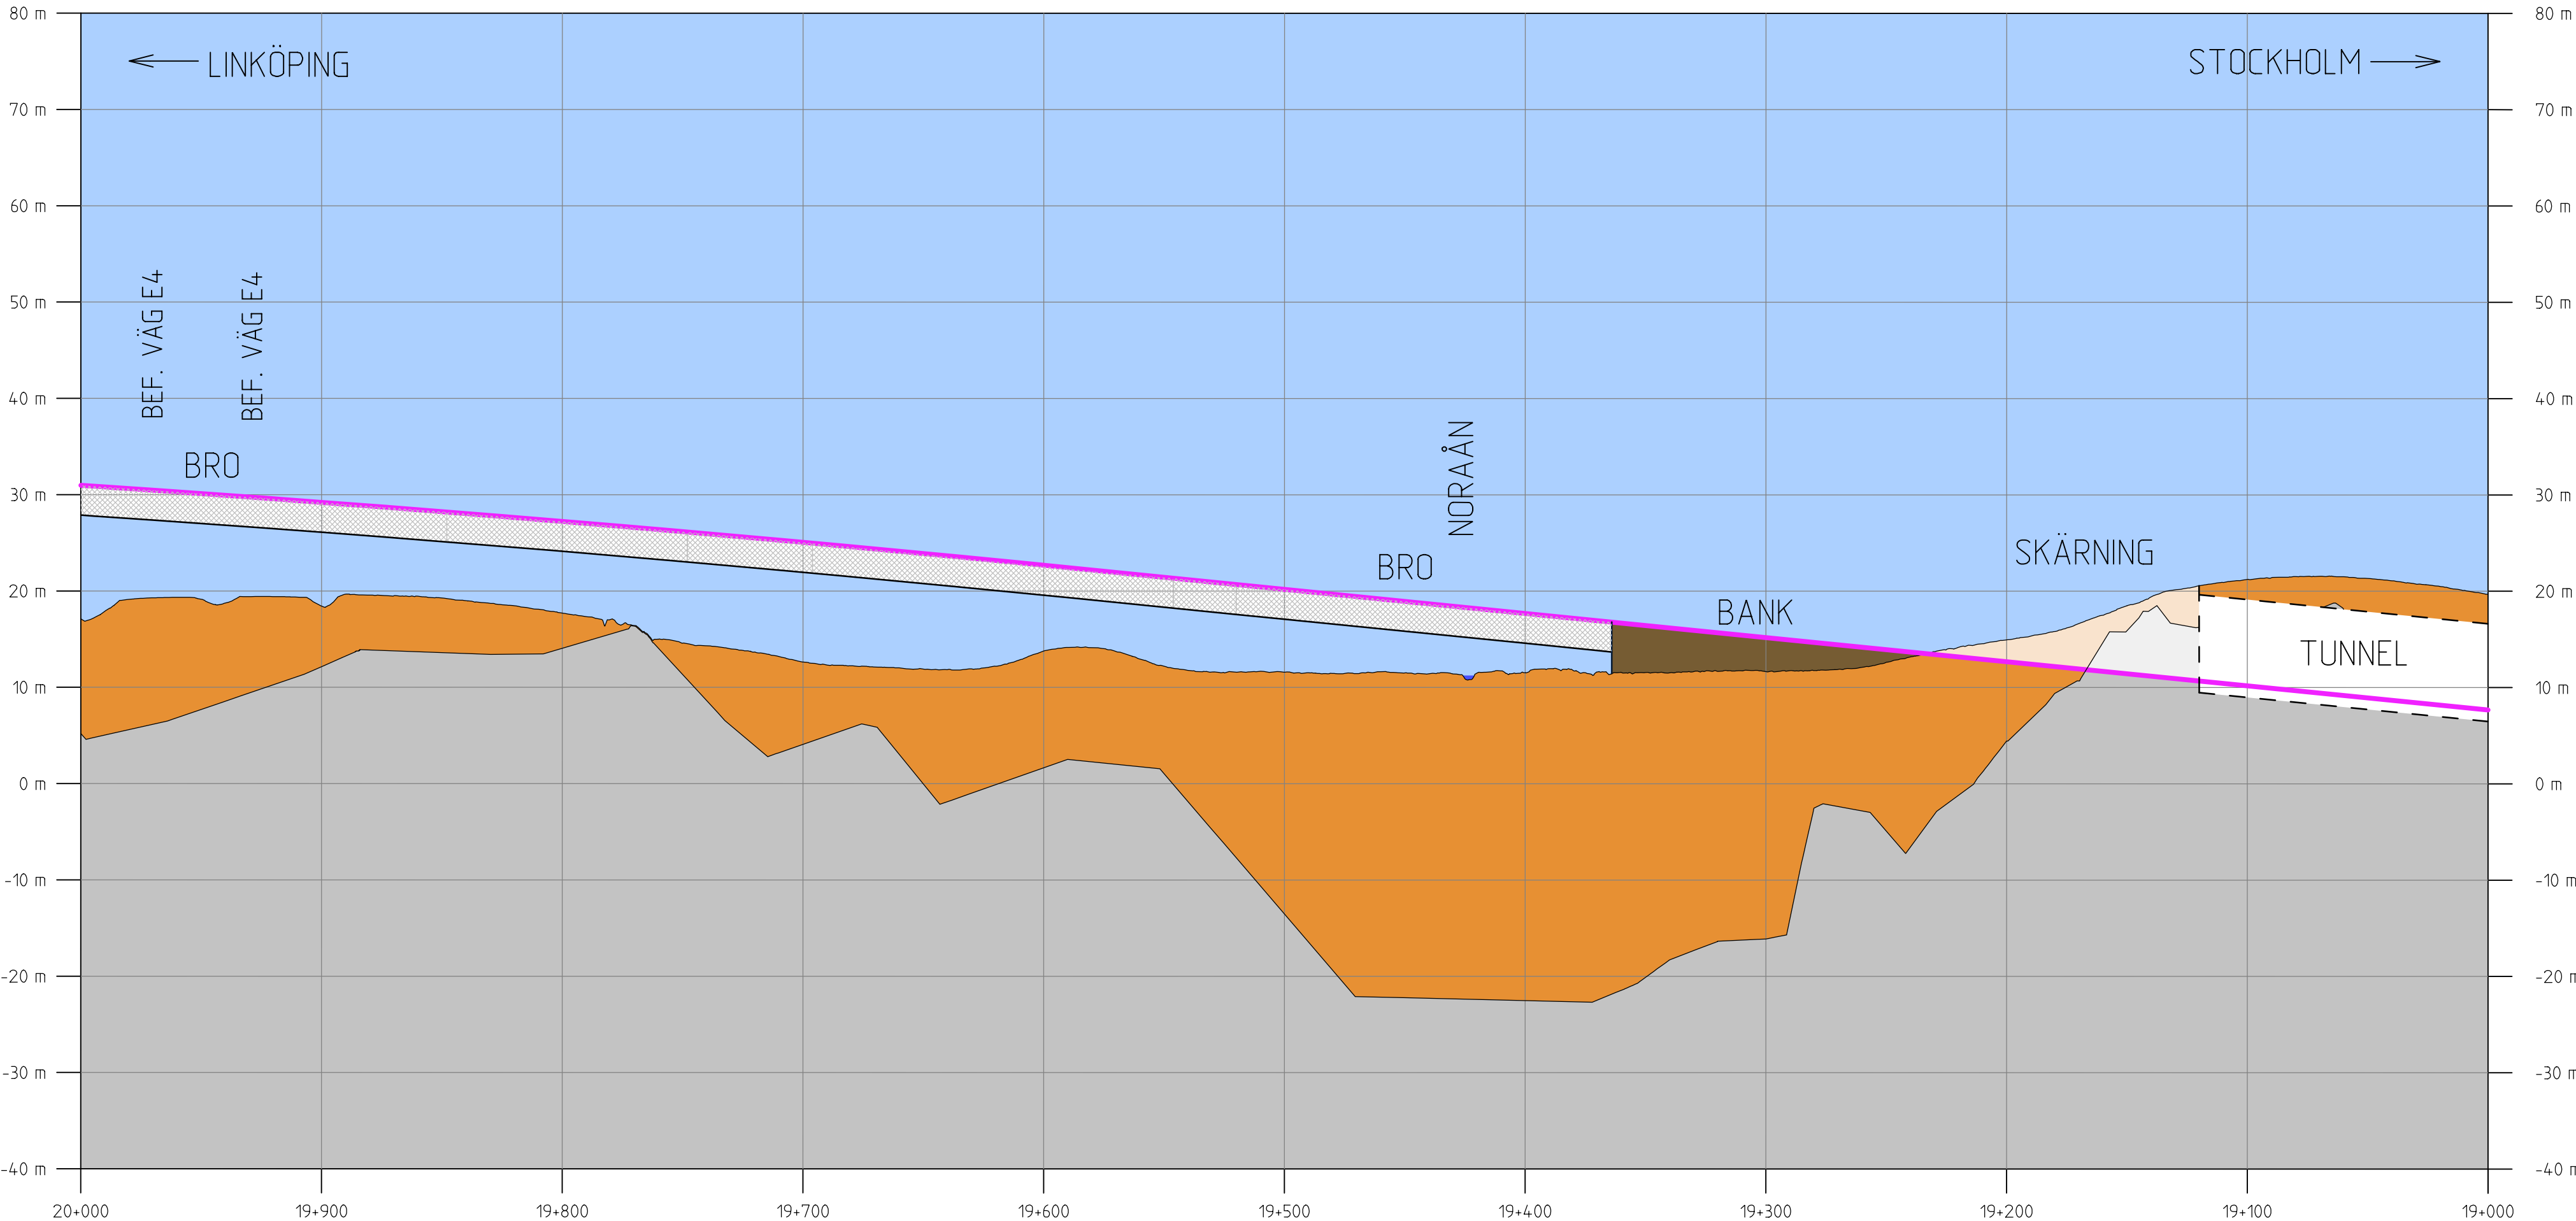

Denna ritning är Trafikverkets egendom. Allt obehörigt begärande av ritningen beivras enligt lag.

TRAFIKVERKET

TECKENFÖRKLARING


NY ANLÄGGNING

- Ny järnväg, profiläge nedspår
- Ny järnväg, profiläge uppspår
- Vatten
- Himmel
- Berg
- Jord
- Fyllning
- Bergskärning
- Jordskärning
- Förenklad illustration av järnvägsbro
- TUNNEL/BRO/
/SKÄRNING/BANK/
BANA I MARKNIVÅ
- Typ av anläggningsdel
- BEF. VÄG E4
- Väg eller annat objekt för orientering och illustration

KOORDINATSYSTEM I PLAN: SWEREF 99 18 00 / KOORDINATSYSTEM I HÖJD: RH 2000


TYP AV PLAN									
JÄRNVÄGSPLAN									
LEVERANTÖR		AVDELNING		LEVERANS/ÄNDRINGS-PM		TEKNIKOMRÅDE			
TYRÉNS		UPPDRAGSNUMMER		KONSTRUKTIONSNUMMER		PLAN OCH TILLSTÅND			
KONSORTIET ÖSTLÄNKEN		146457				GRANSKNINGSSTATUS / SYFTE			
TRAFIKVERKET		SKAPAD AV		PROGRAM ÖSTLÄNKEN		HANDLINGSTYP			
		ÄF-TYRÉNS/JEMN		LÅNGSJÖN-SILLEKROG		ANLÄGGNINGSTYP			
		GRANSKAD AV		KM 14+700 - 27+860		GEMENSAM			
		ÄF-TYRÉNS/PEAN		ILLUSTRATIONSPROFIL NEDSPÅR		KILOMETER-METER		BANDEL	
		GODKÄND AV		RITNINGNUMMER FÖRVALTNING		20+000 - 21+000		506	
		DATUM		BLAD		RITNINGNUMMER PROJEKT		OLP4-00-200-42000	
		ÄF-TYRÉNS/POHA		SKALA		4022		4023	
		2021-09-27		FORMAT		ÄNDR.			
				1:2000/1:500					
				A3FF					

pw:\pwis.trafikverket.local\PWDB\Investera\Documents\Projekt\Stråk 36\137617-Östlänken\Kontrakt\OLP4_Södertälje-Trosa\00-09\Ritning\OLP4-00-200-42000-20_21-40222021-09-27 Tyrens...

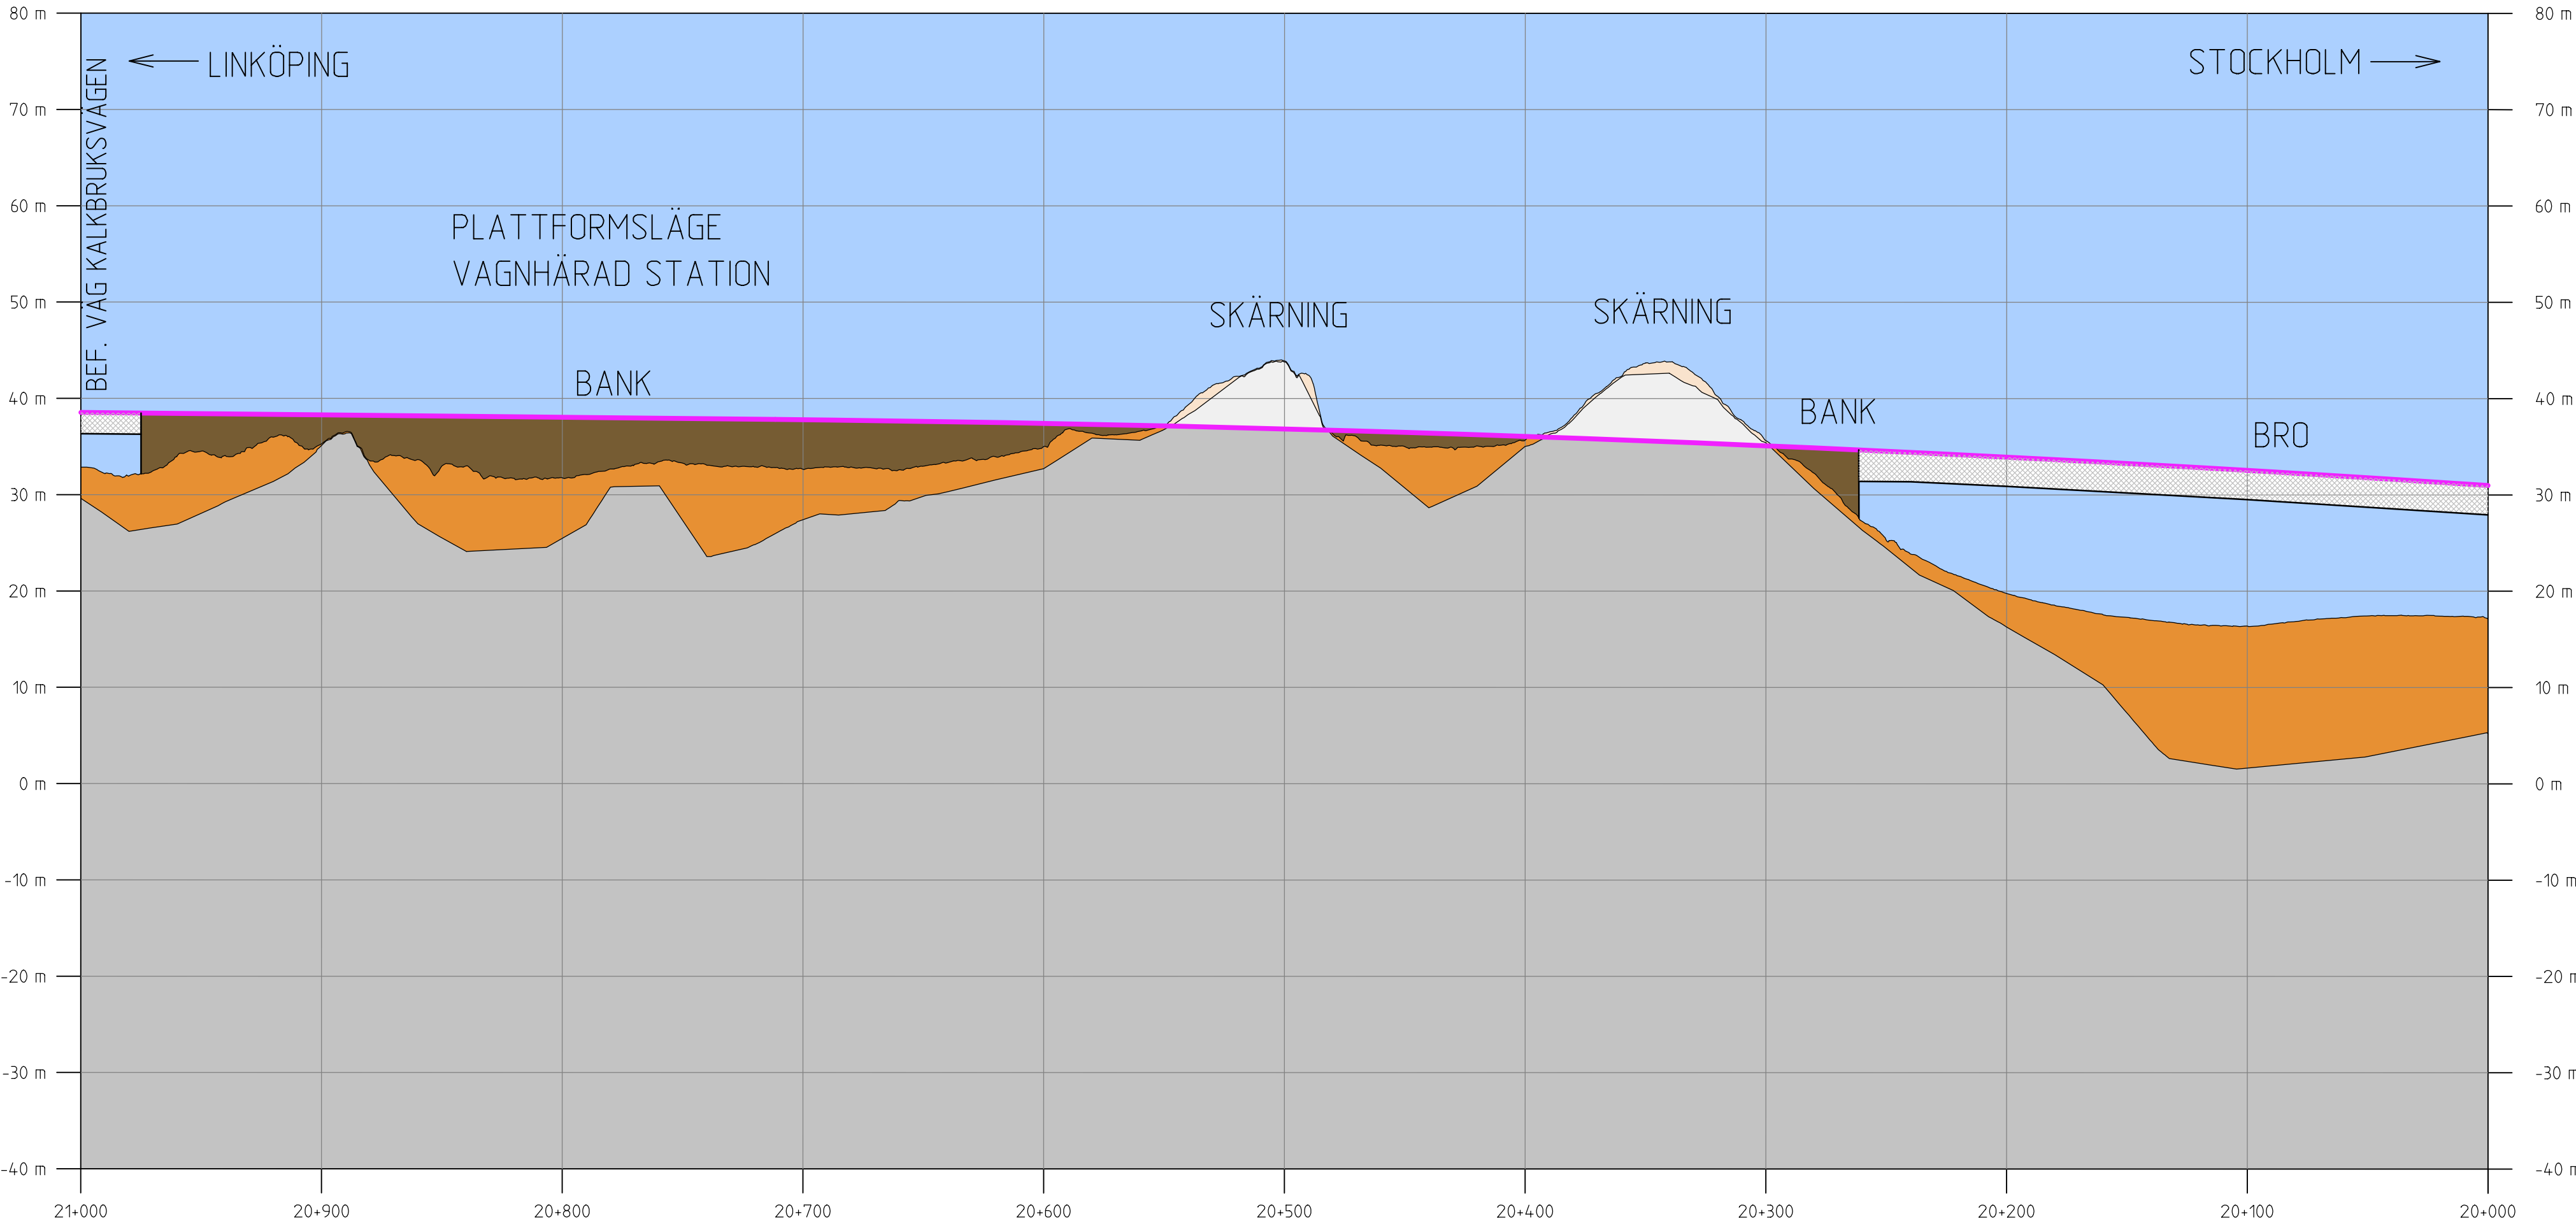

Denna ritning är Trafikverkets egendom. Allt obehörigt begärande av ritningen beivras enligt lag.
TRAFIKVERKET

Denna ritning är Trafikverkets egendom. Allt obehörigt begärande av ritningen beivras enligt lag.
TRAFIKVERKET

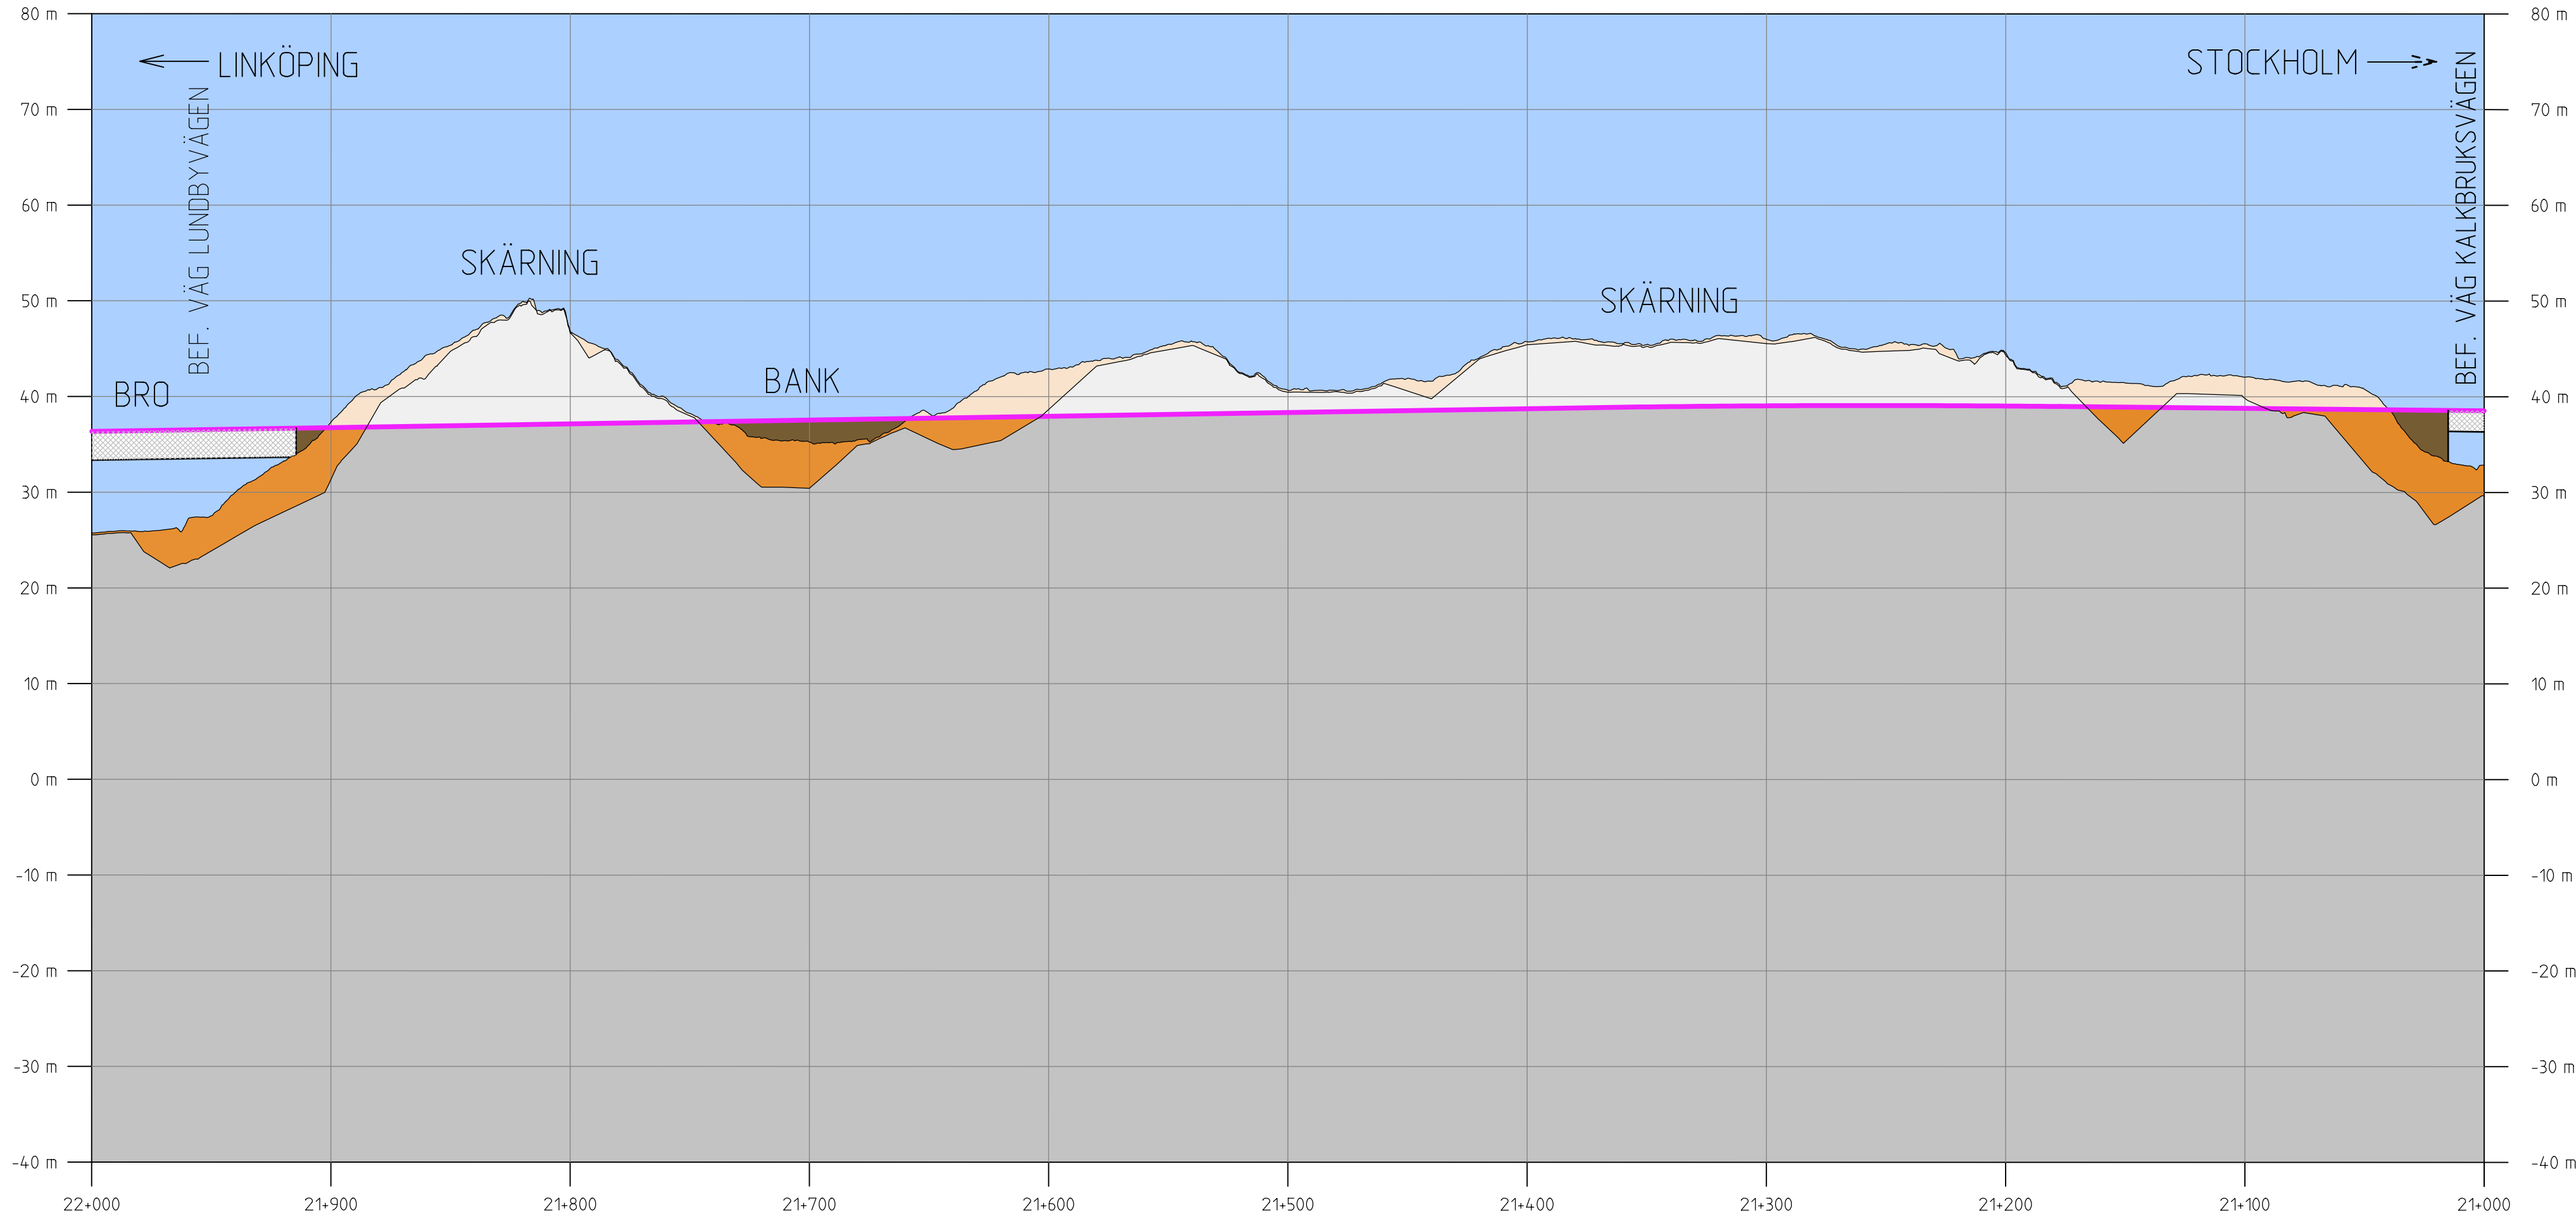

TECKENFÖRKLARING

NY ANLÄGGNING


- Ny järnväg, profiläge nedspår
- Ny järnväg, profiläge uppspår
- Vatten
- Himmel
- Berg
- Jord
- Fyllning
- Bergskärning
- Jordskärning
- Förenklad illustration av järnvägsbro
- TUNNEL/BRO/
/SKÄRNING/BANK/
BANA I MARKNIVÅ
- Typ av anläggningsdel
- BEF. VÄG E4
- Väg eller annat objekt för orientering och illustration

KOORDINATSYSTEM I PLAN: SWEREF 99 18 00 / KOORDINATSYSTEM I HÖJD: RH 2000

TYP AV PLAN									
JÄRNVÄGSPLAN									
LEVERANTÖR		AVDELNING		LEVERANS-/ÄNDRINGS-PM		TEKNIKOMRÅDE			
		-		-		PLAN OCH TILLSTÅND			
KONSORTIET ÖSTLÄNKEN		UPPDRAGSNUMMER		KONSTRUKTIONSNUMMER		GRANSKNINGSSTATUS / SYFTE			
		146457		-		-			
		PROGRAM ÖSTLÄNKEN				HANDLINGSTYP			
		LÅNGSJÖN-SILLEKROG				ANLÄGGNINGSTYP			
		KM 14+700 - 27+860				KILOMETER-METER		BANDEL	
SKAPAD AV						21+000 - 22+000		506	
ÄF-TYRÉNS/JEMN						RITNINGNUMMER PROJEKT			
GRANSKAD AV						OLP4-00-200-42000			
ÄF-TYRÉNS/PEAN		ILLUSTRATIONSPROFIL NEDSPÅR							
GODKÄND AV		DATUM		SKALA		RITNINGNUMMER FÖRVALTNING		BLAD	
ÄF-TYRÉNS/POHA		2021-09-27		1:2000/1:500		A3FF		4023	
								NÄSTA BLAD	
								4024	
								ÄNDR.	
								-	

Denna ritning är Trafikverkets egendom. Allt obehörigt begagnande av ritningen beivras enligt lag.

TRAFIKVERKET

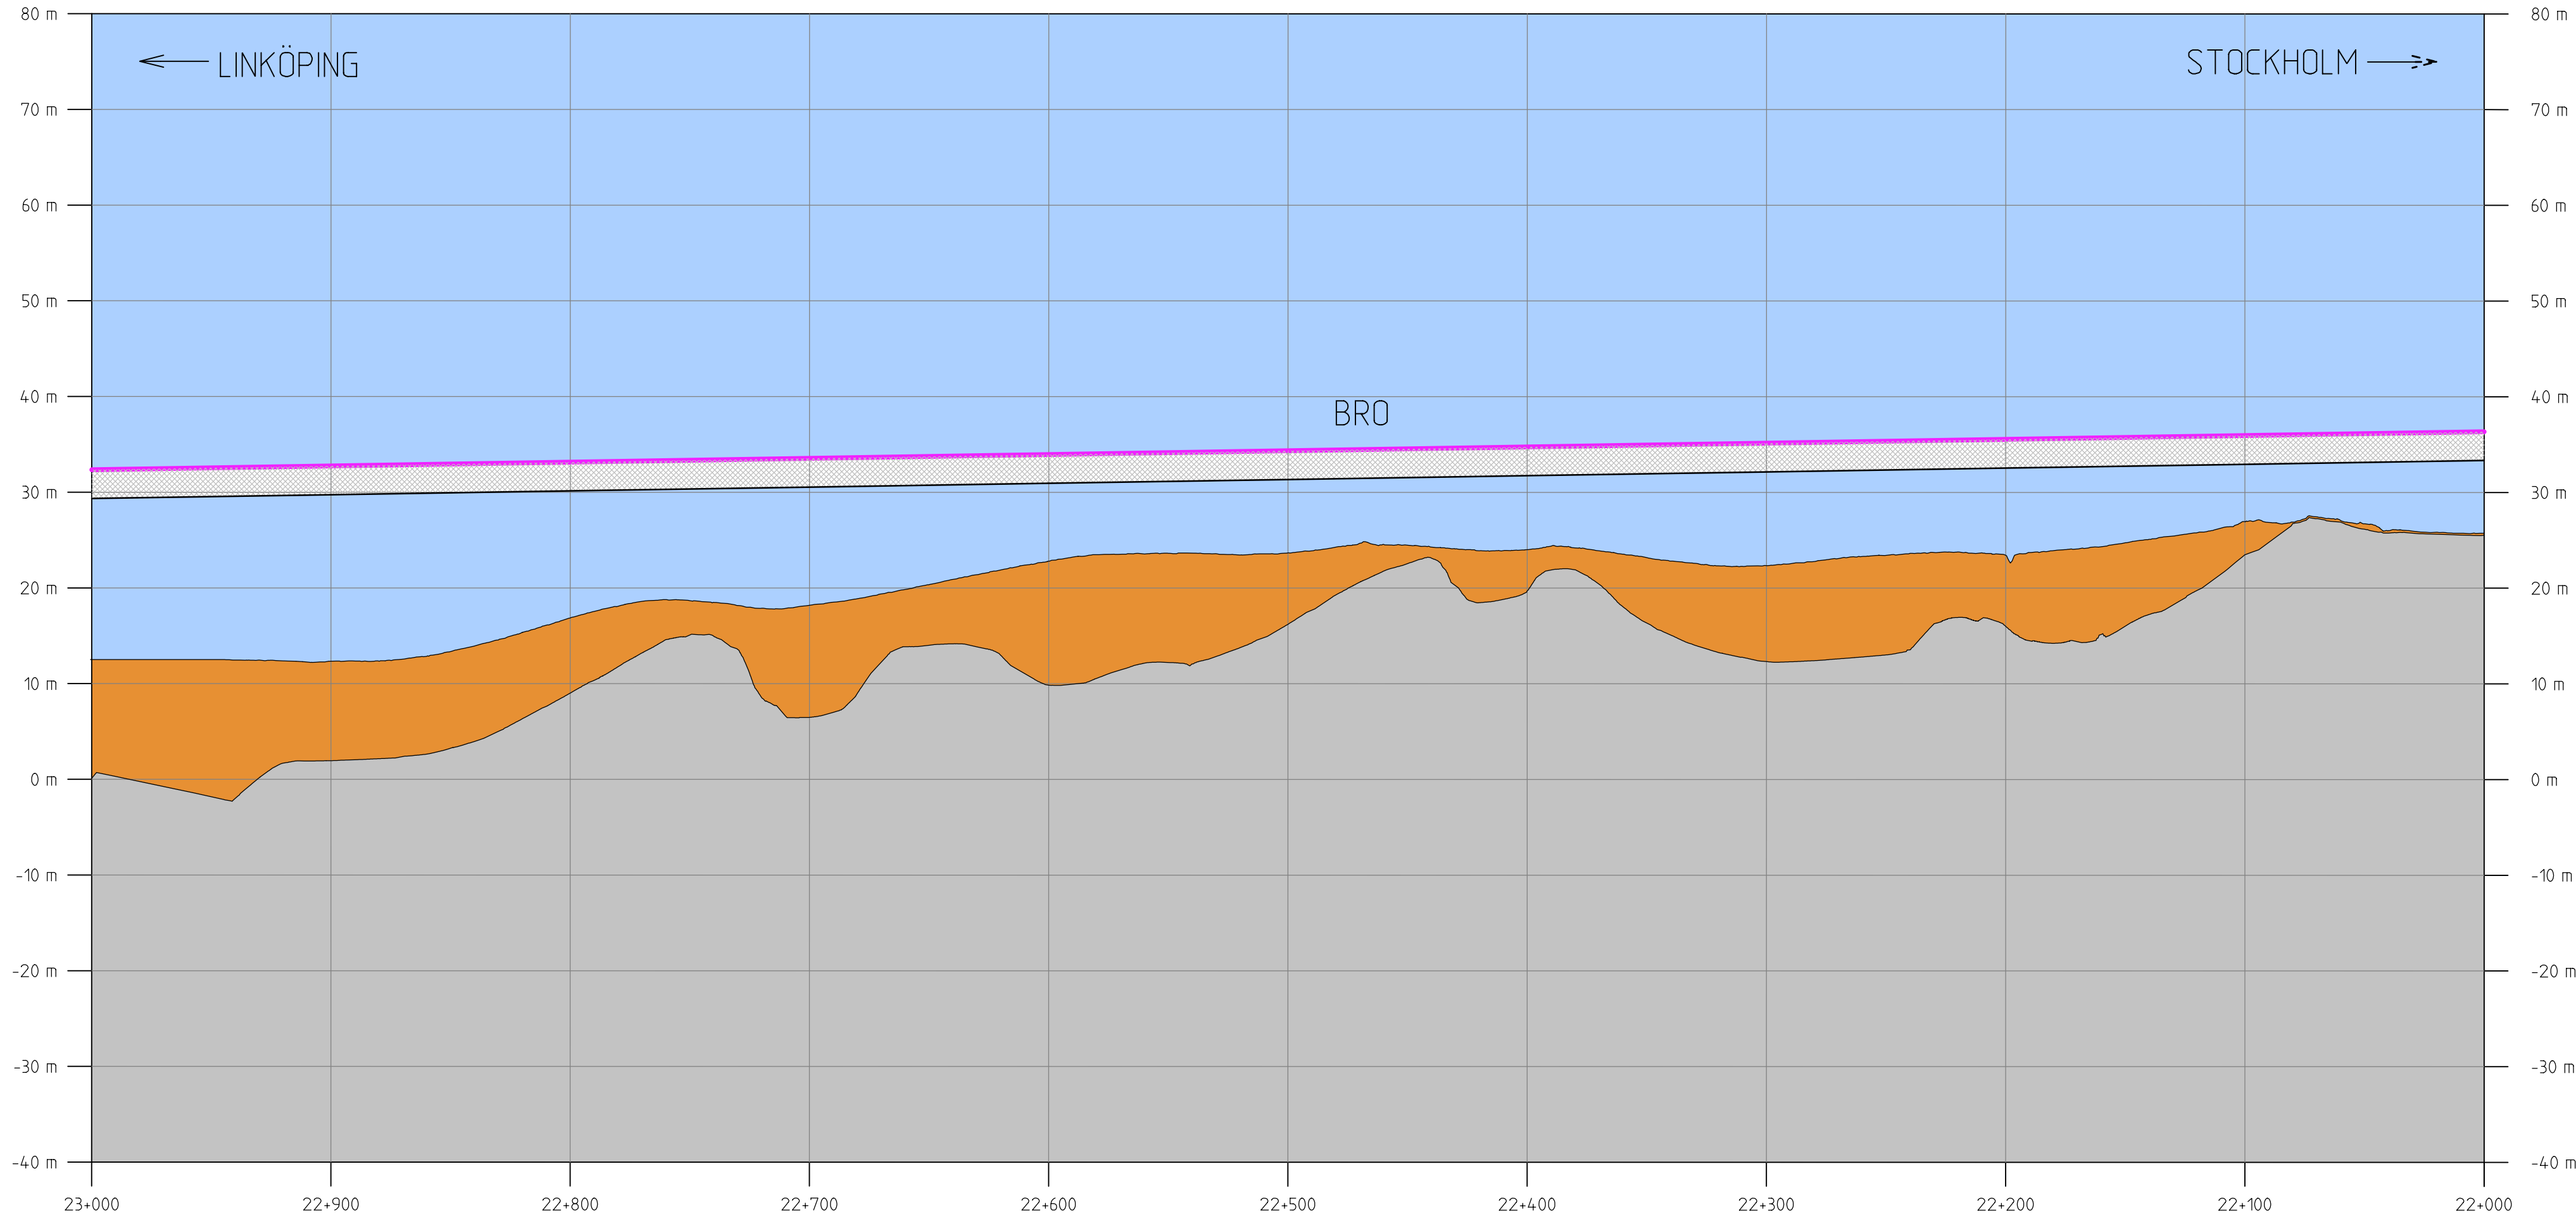

TECKENFÖRKLARING

NY ANLÄGGNING

- Ny järnväg, profilläge nedspår
- Ny järnväg, profilläge uppspår
- Vatten
- Himmel
- Berg
- Jord
- Fyllning
- Bergskärning
- Jordskärning
- Förenklad illustration av järnvägsbro
- TUNNEL/BRO/
/SKÄRNING/BANK/
BANA I MARKNIVÅ
- BEF. VÄG E4
- Typ av anläggningsdel
- Väg eller annat objekt för orientering och illustration

KOORDINATSYSTEM I PLAN: SWEREF 99 18 00 / KOORDINATSYSTEM I HÖJD: RH 2000

TYP AV PLAN		JÄRNVÄGSPLAN			
LEVERANTÖR  TYRÉNS KONSORTIET ÖSTLÄNKEN		AVDELNING – UPPDRAGSNUMMER 146457	LEVERANS/ÄNDRINGS-PM – KONSTRUKTIONSNUMMER –	TEKNIKOMRÅDE PLAN OCH TILLSTÅND GRANSKNINGSSTATUS / SYFTE	
 TRAFIKVERKET		PROGRAM ÖSTLÄNKEN LÅNGSJÖN-SILLEKROG KM 14+700 - 27+860		HANDLINGSTYP – ANLÄGGNINGSTYP GEMENSAM	
SKAPAD AV ÄF-TYRÉNS/JEMN GRANSKAD AV ÄF-TYRÉNS/PEAN				KILOMETER-METER 22+000 - 23+000	BANDEL 506
		ILLUSTRATIONSPROFIL NEDSPÅR		RITNINGNUMMER PROJEKT OLP4-00-200-42000	
GODKÄND AV ÄF-TYRÉNS/POHA	DATUM 2021-09-27	SKALA 1:2000/1:500	FORMAT A3FF	RITNINGNUMMER FÖRVALTNING	ÄNDR. –
				BLAD 4024	NÄSTA BLAD 4025

TECKENFÖRKLARING

NY ANLÄGGNING


- Ny järnväg, profiläge nedspår
- Ny järnväg, profiläge uppspår
- Vatten
- Himmel
- Berg
- Jord
- Fyllning
- Bergskärning
- Jordskärning
- Förenklad illustration av järnvägsbro
- TUNNEL/BRO/
/SKÄRNING/BANK/
BANA I MARKNIVÅ

Typ av anläggningsdel
- BEF. VÄG E4

Väg eller annat objekt för orientering och illustration

KOORDINATSYSTEM I PLAN: SWEREF 99 18 00 / KOORDINATSYSTEM I HÖJD: RH 2000

TYP AV PLAN						
JÄRNVÄGSPLAN						
LEVERANTÖR  TYRÉNS KONSORTIET ÖSTLÄNKEN		AVDELNING - UPPDRAGSNUMMER 146457		LEVERANS/ÄNDRINGS-PM - KONSTRUKTIONSNUMMER -		TEKNIKOMRÅDE PLAN OCH TILLSTÅND GRANSKNINGSSTATUS / SYFTE
 TRAFIKVERKET SKAPAD AV ÅF-TYRÉNS/JEMN GRANSKAD AV ÅF-TYRÉNS/PEAN		PROGRAM ÖSTLÄNKEN LÅNGSJÖN-SILLEKROG KM 14+700 - 27+860			HANDLINGSTYP -	
					ANLÄGGNINGSTYP GEMENSAM	
				KILOMETER-METER 23+000 - 24+000		
		ILLUSTRATIONSPROFIL NEDSPÅR			RITINGSNUMMER PROJEKT OLP4-00-200-42000	
GODKÄND AV ÅF-TYRÉNS/POHA		DATUM 2021-09-27	SKALA 1:2000/1:500	FORMAT A3FF	RITINGSNUMMER FÖRVALTNING	BLAD 4025
						NÄSTA BLAD 4026
						ÄNDR. -

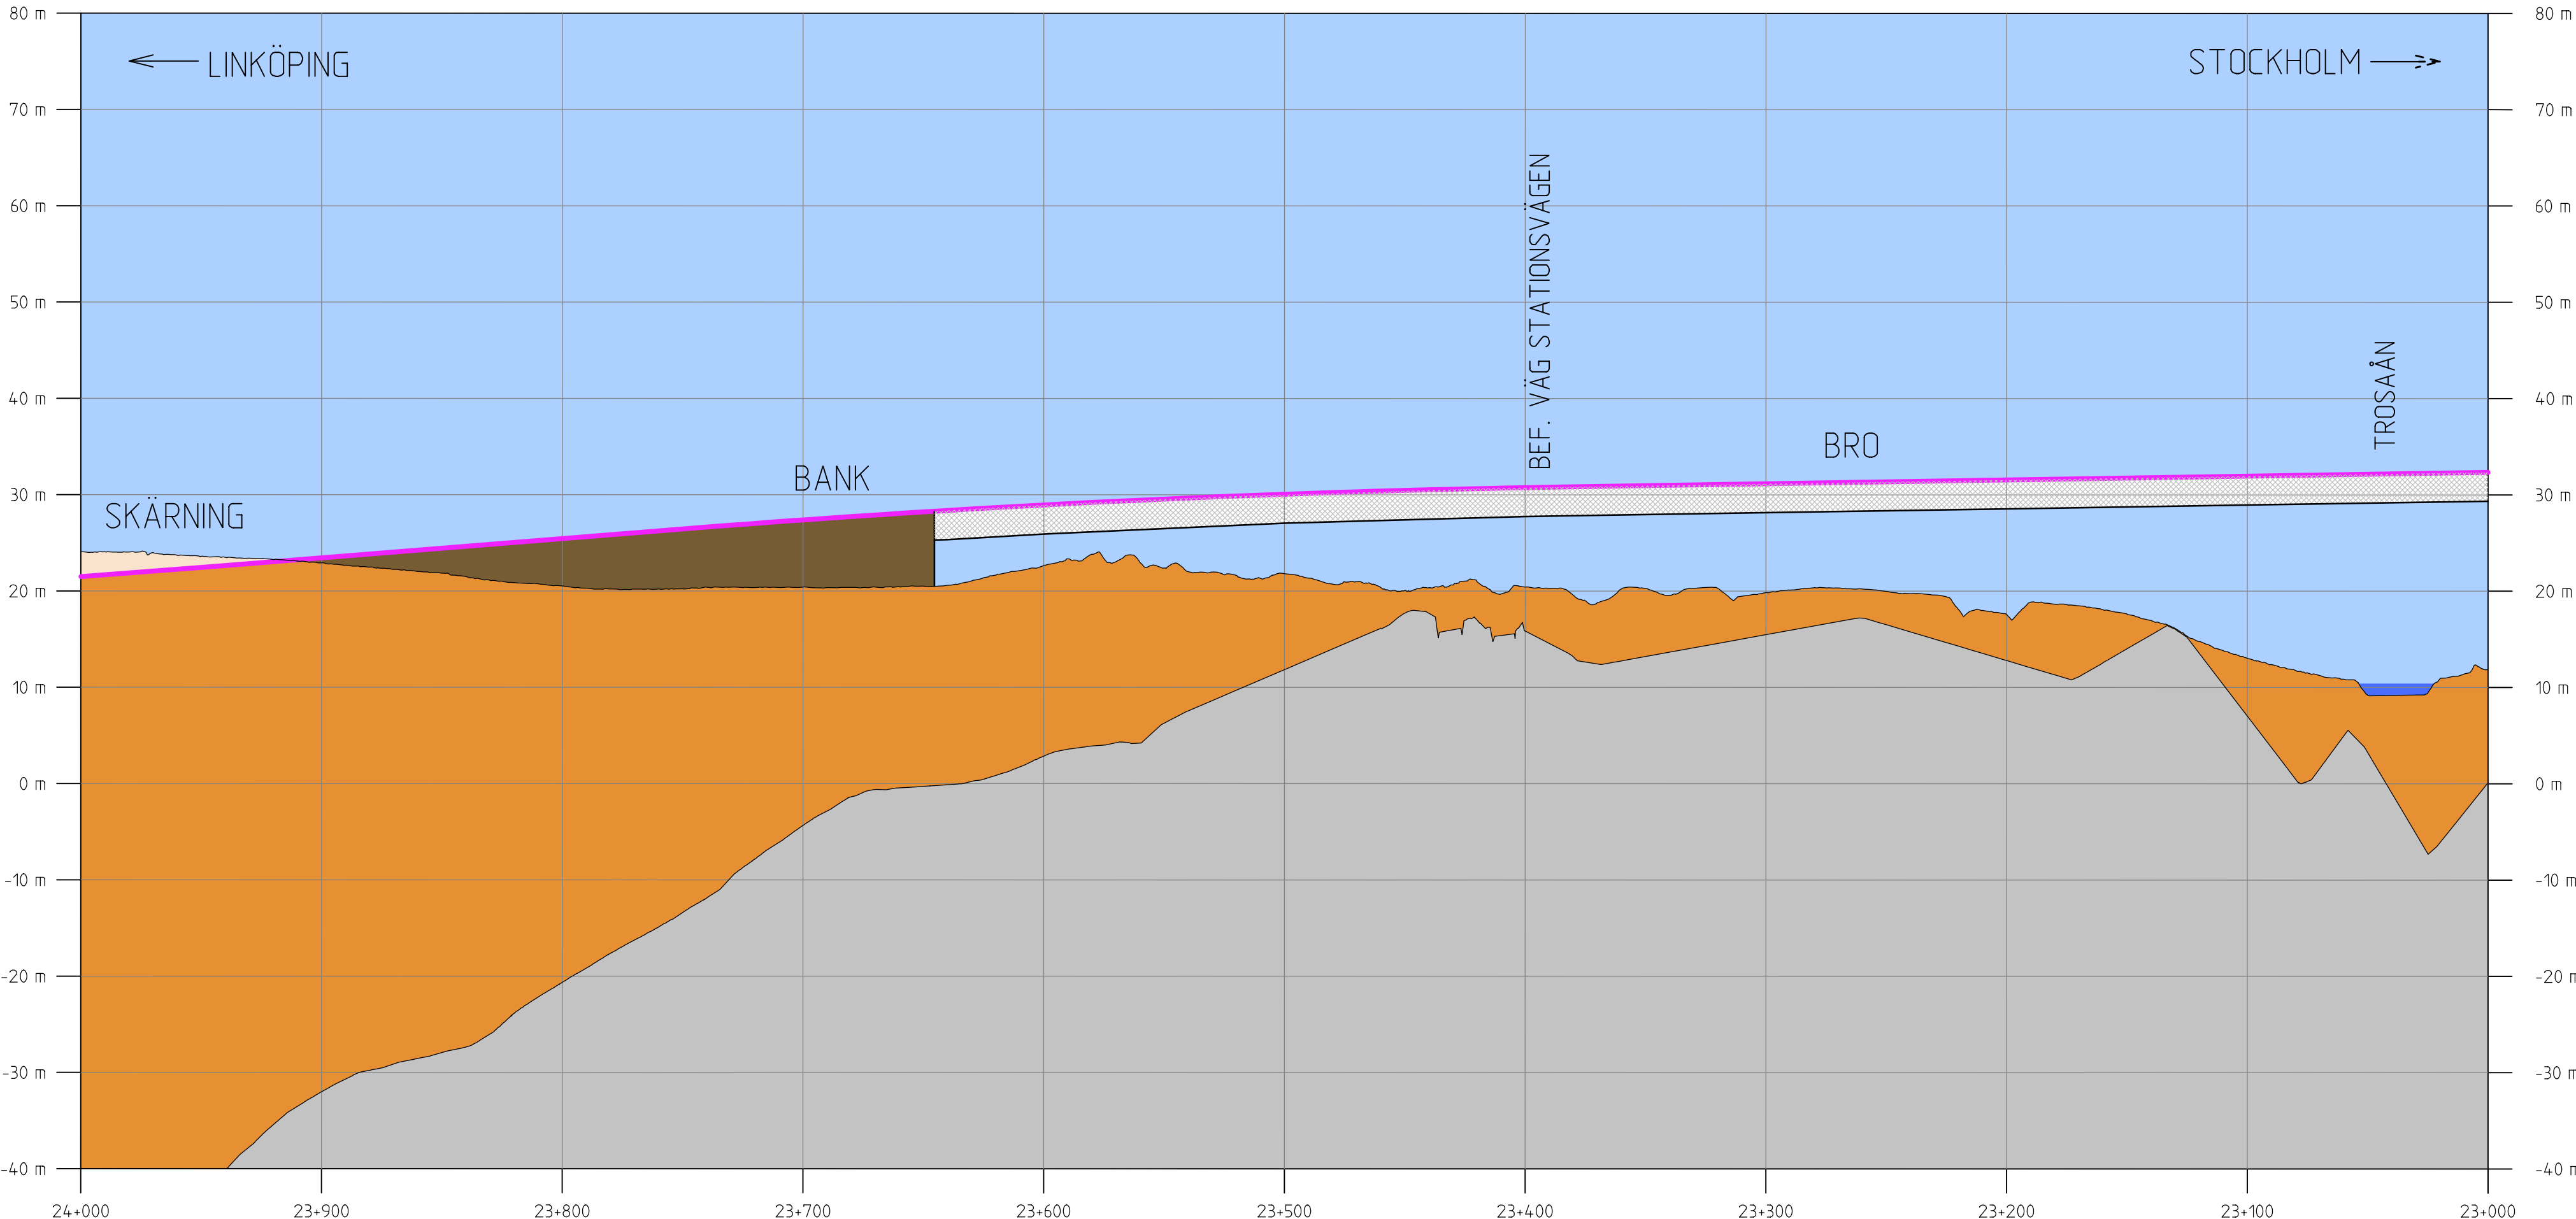

Denna ritning är Trafikverkets egendom. Allt obehörigt begärande av ritningen beivras enligt lag.

TRAFIKVERKET

TECKENFÖRKLARING


NY ANLÄGGNING

- Ny järnväg, profiläge nedspår
- Ny järnväg, profiläge uppspår
- Vatten
- Himmel
- Berg
- Jord
- Fyllning
- Bergskärning
- Jordskärning
- Förenklad illustration av järnvägsbro
- TUNNEL/BRO/
/SKÄRNING/BANK/
BANA I MARKNIVÅ
- Typ av anläggningsdel
- BEF. VÄG E4
- Väg eller annat objekt för orientering och illustration

KOORDINATSYSTEM I PLAN: SWEREF 99 18 00 / KOORDINATSYSTEM I HÖJD: RH 2000

TYP AV PLAN		JÄRNVÄGSPLAN				
LEVERANTÖR  TYRÉNS KONSORTIET ÖSTLÄNKEN		AVDELNING — UPPDRAGSNUMMER 146457	LEVERANS/ÄNDRINGS-PM — KONSTRUKTIONSNUMMER —	TEKNIKOMRÅDE PLAN OCH TILLSTÅND GRANSKNINGSSTATUS / SYFTE		
 TRAFIKVERKET		PROGRAM ÖSTLÄNKEN LÅNGSJÖN-SILLEKROG KM 14+700 - 27+860			HANDLINGSTYP —	
SKAPAD AV ÅF-TYRÉNS/JEMN					ANLÄGGNINGSTYP GEMENSAM	
GRANSKAD AV ÅF-TYRÉNS/PEAN		ILLUSTRATIONSPROFIL NEDSPÅR			KILOMETER-METER 24+000 - 25+000	BANDEL 506
GODKÄND AV ÅF-TYRÉNS/POHA					RITNINGNUMMER PROJEKT OLP4-00-200-42000	
DATUM 2021-09-27		SKALA 1:2000/1:500	FORMAT A3FF	RITNINGNUMMER FÖRVALTNING	BLAD 4026	NÄSTA BLAD 4027
					ÄNDR. —	

p:\pwis\trafikverket\local\pwpdb\investera\Documents\Projekt\Stråk 36\137617-Ostlänken\Kontrakt\OLP4_Södertälje-Trosa\00-09\Ritning\OLP4-00-200-42000-24_25-40262021-09-22 Tyréns...

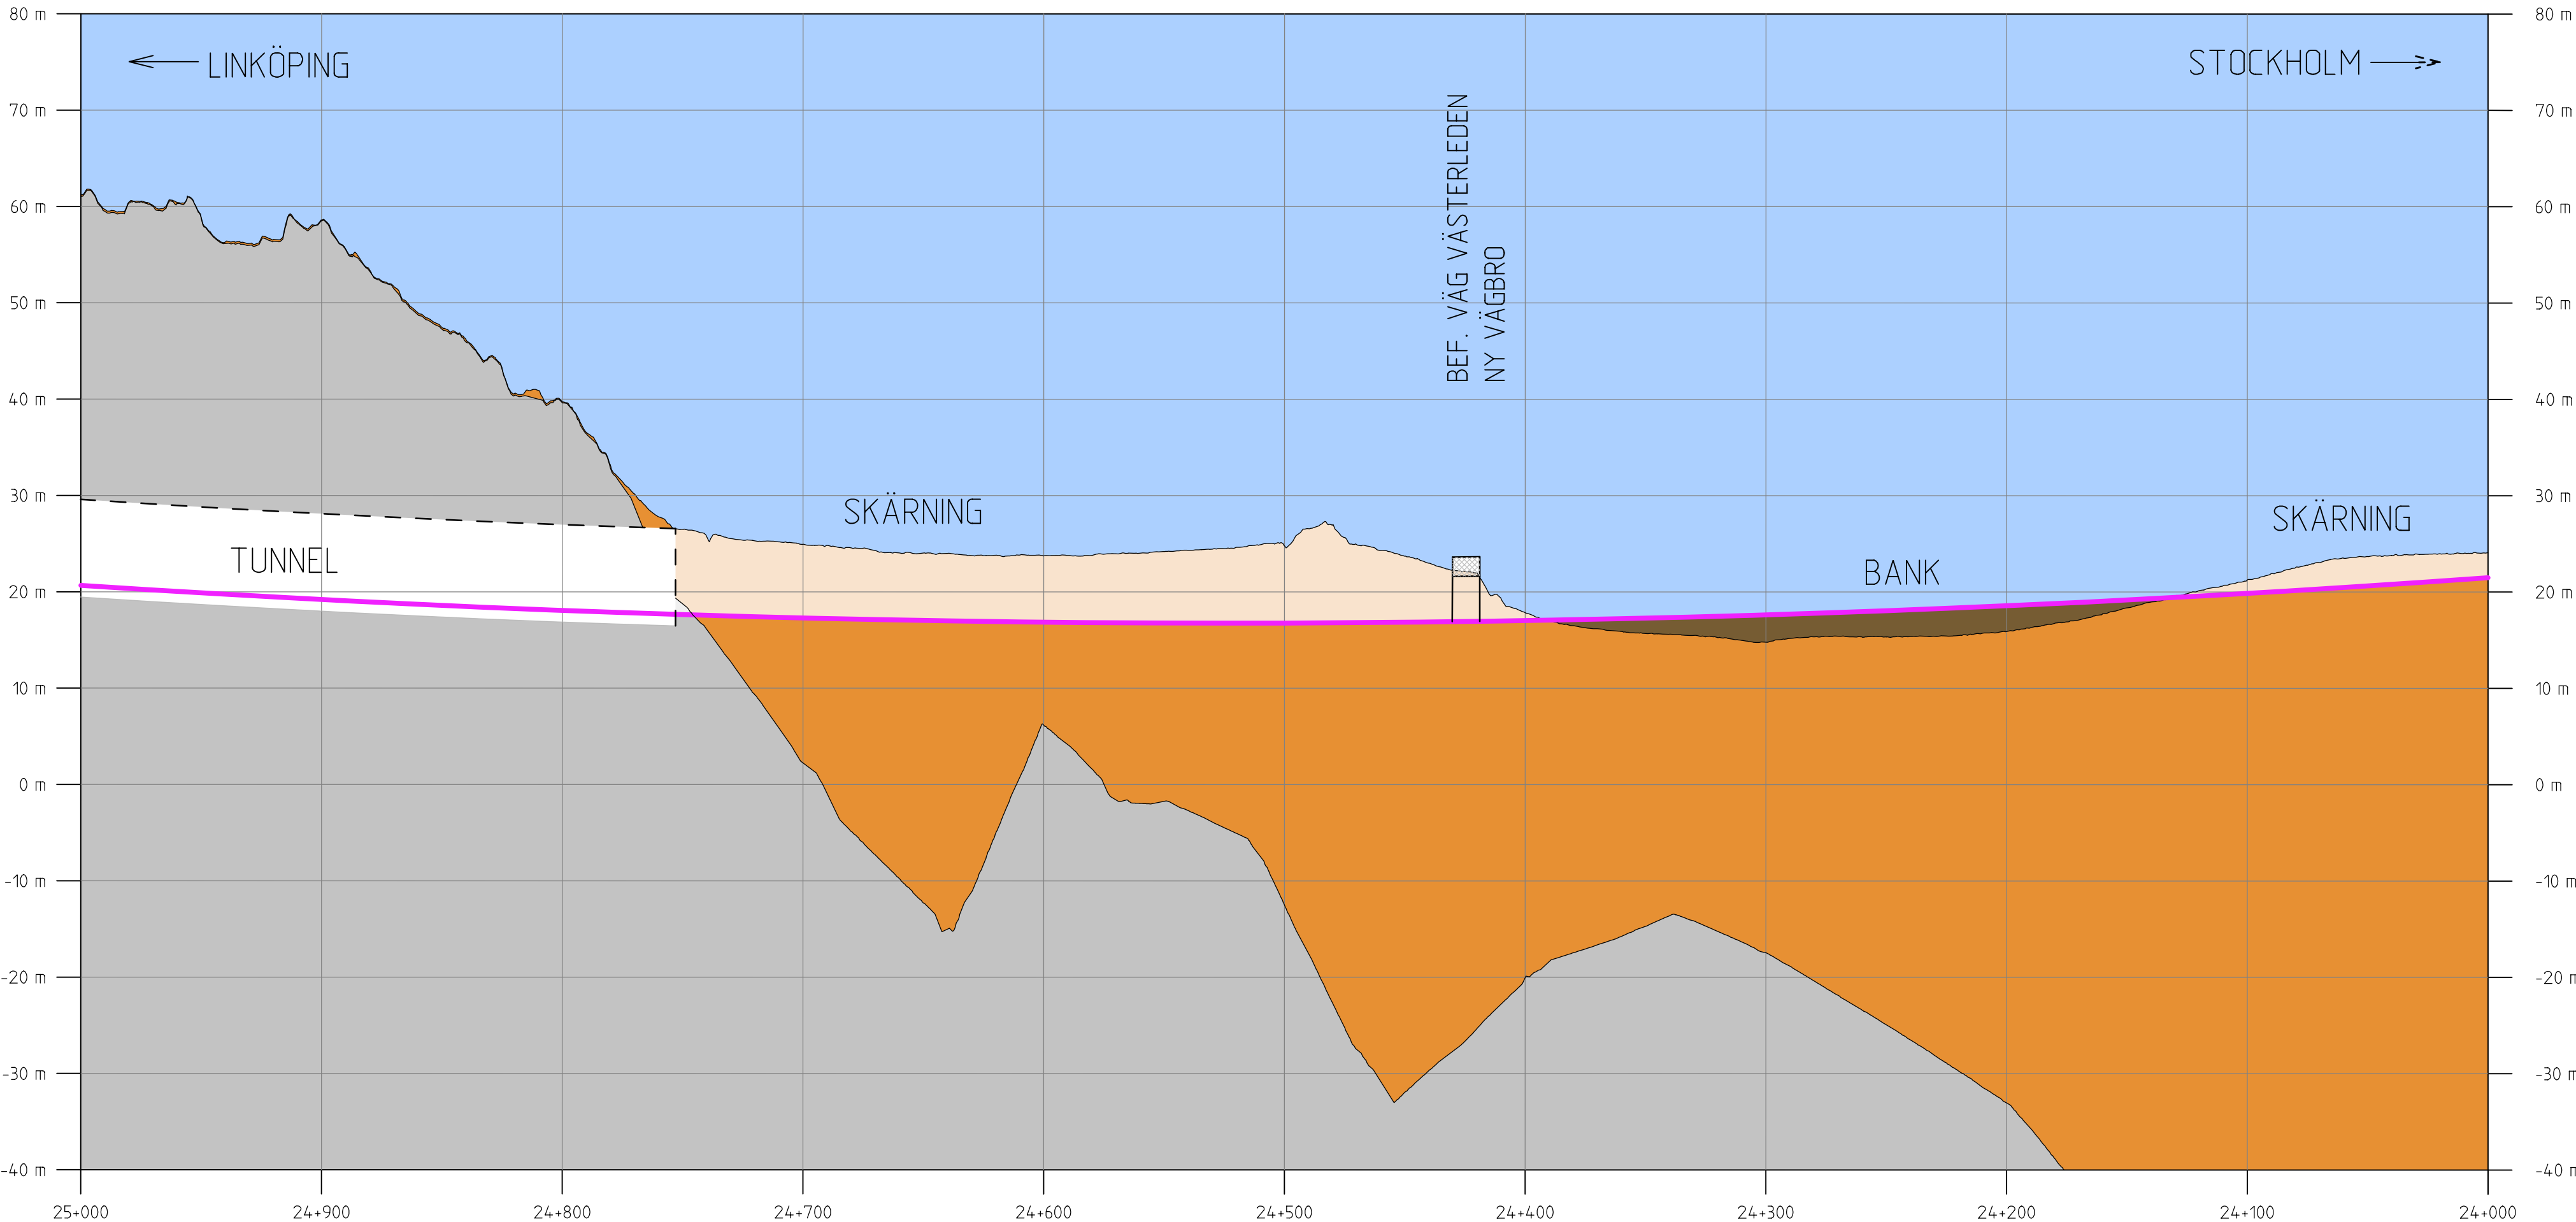


Denna ritning är Trafikverkets egendom. Allt obehörigt begärande av ritningen beivras enligt lag.

TRAFIKVERKET

Denna ritning är Trafikverkets egendom. Allt obehörigt begärande av ritningen beivras enligt lag.

TRAFIKVERKET

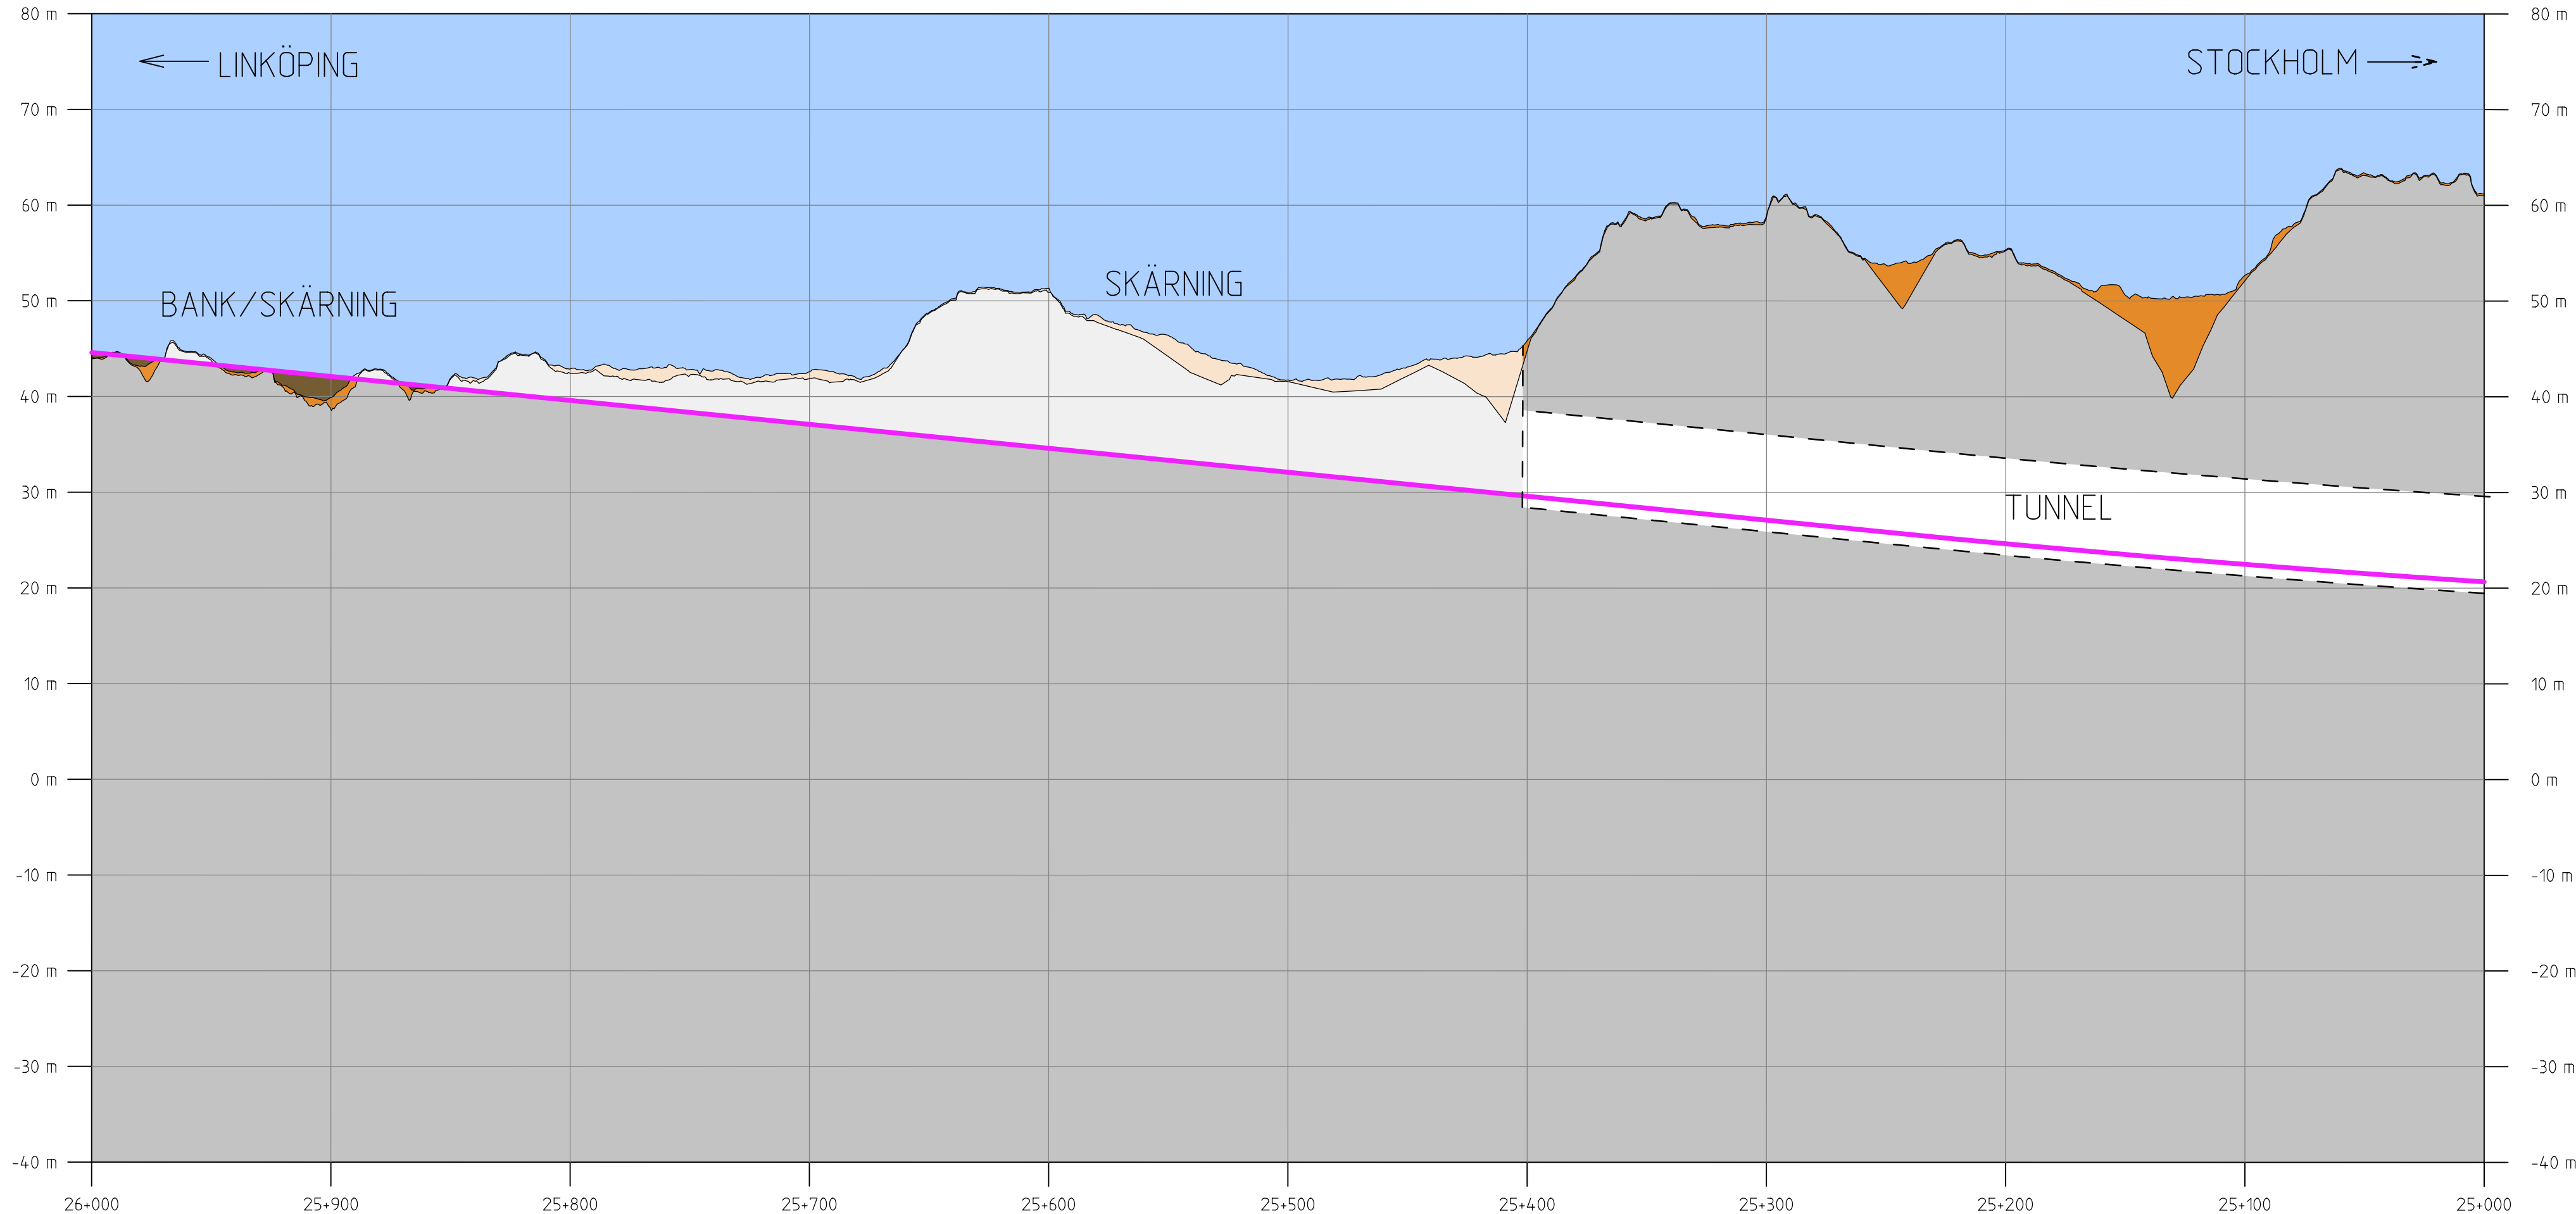

TECKENFÖRKLARING

NY ANLÄGGNING


- Ny järnväg, profiläge nedspår
 - Ny järnväg, profiläge uppspår
 - Vatten
 - Himmel
 - Berg
 - Jord
 - Fyllning
 - Bergskärning
 - Jordskärning
 - Förenklad illustration av järnvägsbro
 - TUNNEL/BRO/
/SKÄRNING/BANK/
BANA I MARKNIVÅ
 - BEF. VÄG E4
- Typ av anläggningsdel
- Väg eller annat objekt för orientering och illustration

KOORDINATSYSTEM I PLAN: SWEREF 99 18 00 / KOORDINATSYSTEM I HÖJD: RH 2000

TYP AV PLAN									
JÄRNVÄGSPLAN									
LEVERANTÖR		AVDELNING		LEVERANS/ÄNDRINGS-PM		TEKNIKOMRÅDE			
TYRÉNS		UPPDRAGSNUMMER		KONSTRUKTIONSNUMMER		PLAN OCH TILLSTÅND			
KONSORTIET ÖSTLÄNKEN		146457				GRANSKNINGSSTATUS / SYFTE			
TRAFIKVERKET		SKAPAD AV		PROGRAM ÖSTLÄNKEN		HANDLINGSTYP			
		ÄF-TYRÉNS/JEMN		LÅNGSJÖN-SILLEKROG		ANLÄGGNINGSTYP			
		GRANSKAD AV		KM 14+700 - 27+860		GEMENSAM			
		ÄF-TYRÉNS/PEAN		ILLUSTRATIONSPROFIL NEDSPÅR		KILOMETER-METER		BANDEL	
		GODKÄND AV		2021-09-27		25+000 - 26+000		506	
		DATUM		1:2000/1:500		RITNINGNUMMER PROJEKT		OLP4-00-200-42000	
		SKALA		FORMAT		BLAD		NÄSTA BLAD	
		2021-09-27		A3FF		4-027		4-028	
		ÄF-TYRÉNS/POHA		RITNINGNUMMER FÖRVALTNING		ANDR.			

Denna ritning är Trafikverkets egendom. Allt obehörigt begärande av ritningen beivras enligt lag.

TRAFIKVERKET

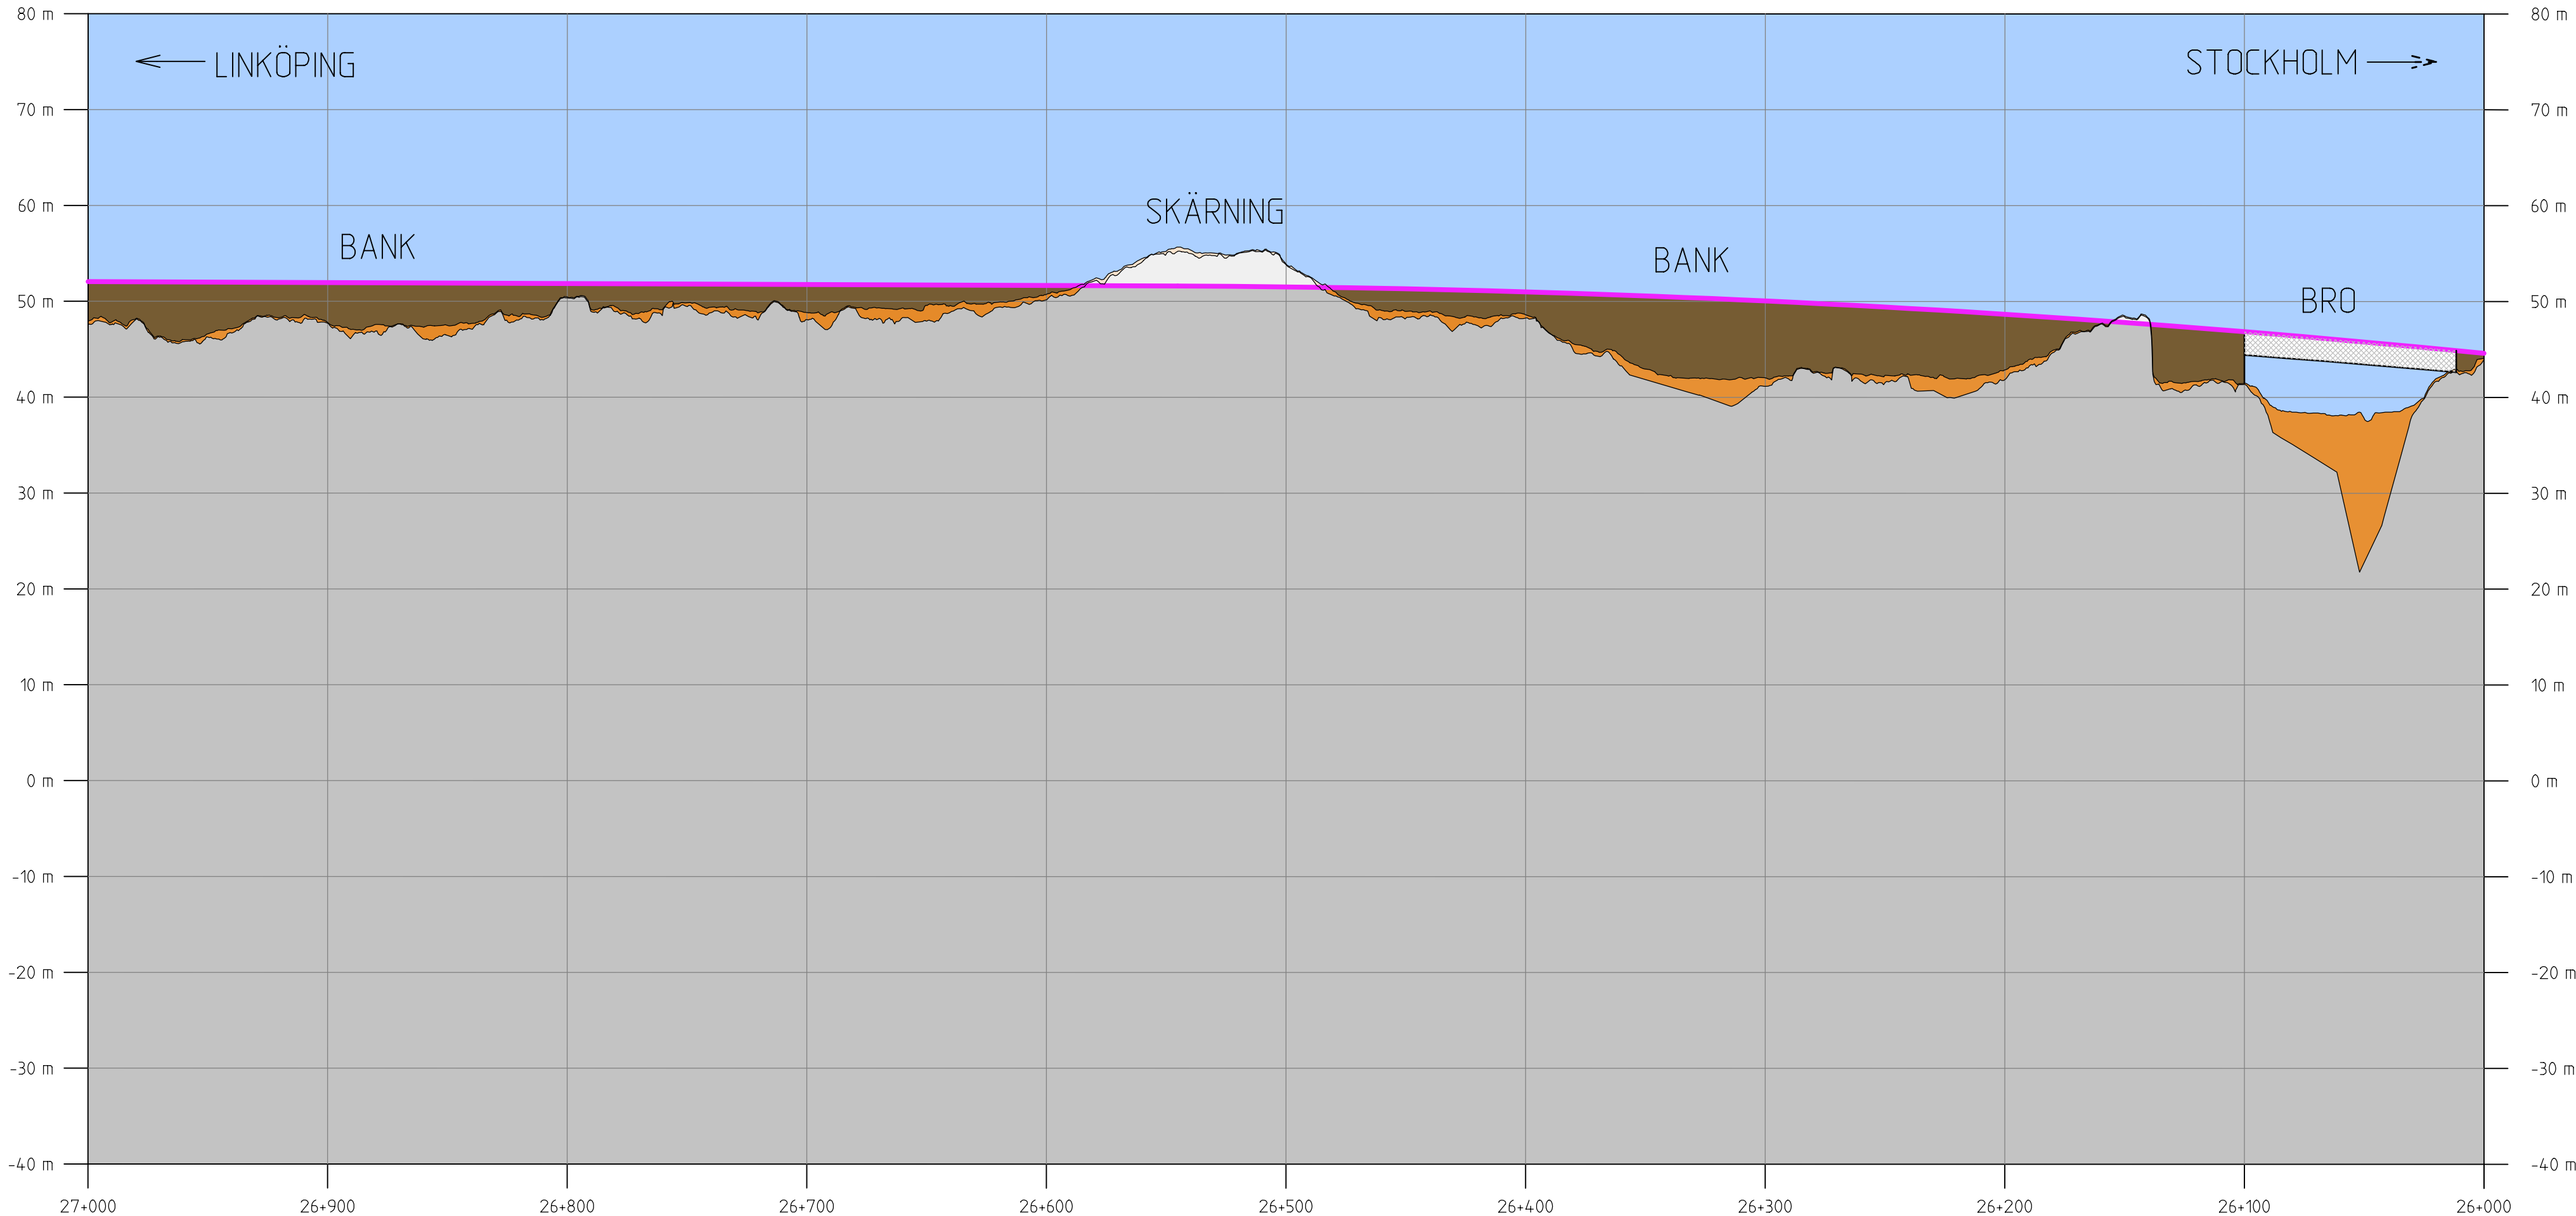

TECKENFÖRKLARING

NY ANLÄGGNING


- Ny järnväg, profiläge nedspår
- Ny järnväg, profiläge uppspår
- Vatten
- Himmel
- Berg
- Jord
- Fyllning
- Bergskärning
- Jordskärning
- Förenklad illustration av järnvägsbro
- TUNNEL/BRO/
/SKÄRNING/BANK/
BANA I MARKNIVÅ
Typ av anläggningsdel
- BEF. VÄG E4
Väg eller annat objekt för orientering och illustration

KOORDINATSYSTEM I PLAN: SWEREF 99 18 00 / KOORDINATSYSTEM I HÖJD: RH 2000

TYP AV PLAN									
JÄRNVÄGSPLAN									
LEVERANTÖR		AVDELNING		LEVERANS/ÄNDRINGS-PM		TEKNIKOMRÅDE			
TYRÉNS		-		-		PLAN OCH TILLSTÅND			
KONSORTIET ÖSTLÄNKEN		UPPDRAGSNUMMER		KONSTRUKTIONSNUMMER		GRANSKNINGSSTATUS / SYFTE			
146457		-		-		-			
SKAPAD AV		ÄF-TYRÉNS/JEMN		PROGRAM ÖSTLÄNKEN		HANDLINGSTYP			
GRANSKAD AV		ÄF-TYRÉNS/PEAN		LÅNGSJÖN-SILLEKROG		ANLÄGGNINGSTYP			
GODKÄND AV		ÄF-TYRÉNS/POHA		KM 14+700 - 27+860		GEMENSAM			
DATUM		2021-09-27		ILLUSTRATIONSPROFIL NEDSPÅR		KILOMETER-METER		BANDEL	
2021-09-27		2021-09-27		2021-09-27		26+000 - 27+000		506	
SKALA		1:2000/1:500		FORMAT		RITNINGNUMMER FÖRVALTNING		BLAD	
1:2000/1:500		A3FF		-		4028		NÄSTA BLAD	
-		-		-		4029		ÄNDR.	
-		-		-		-		-	

Denna ritning är Trafikverkets egendom. Allt obehörigt begagnande av ritningen beivras enligt lag.

TRAFIKVERKET

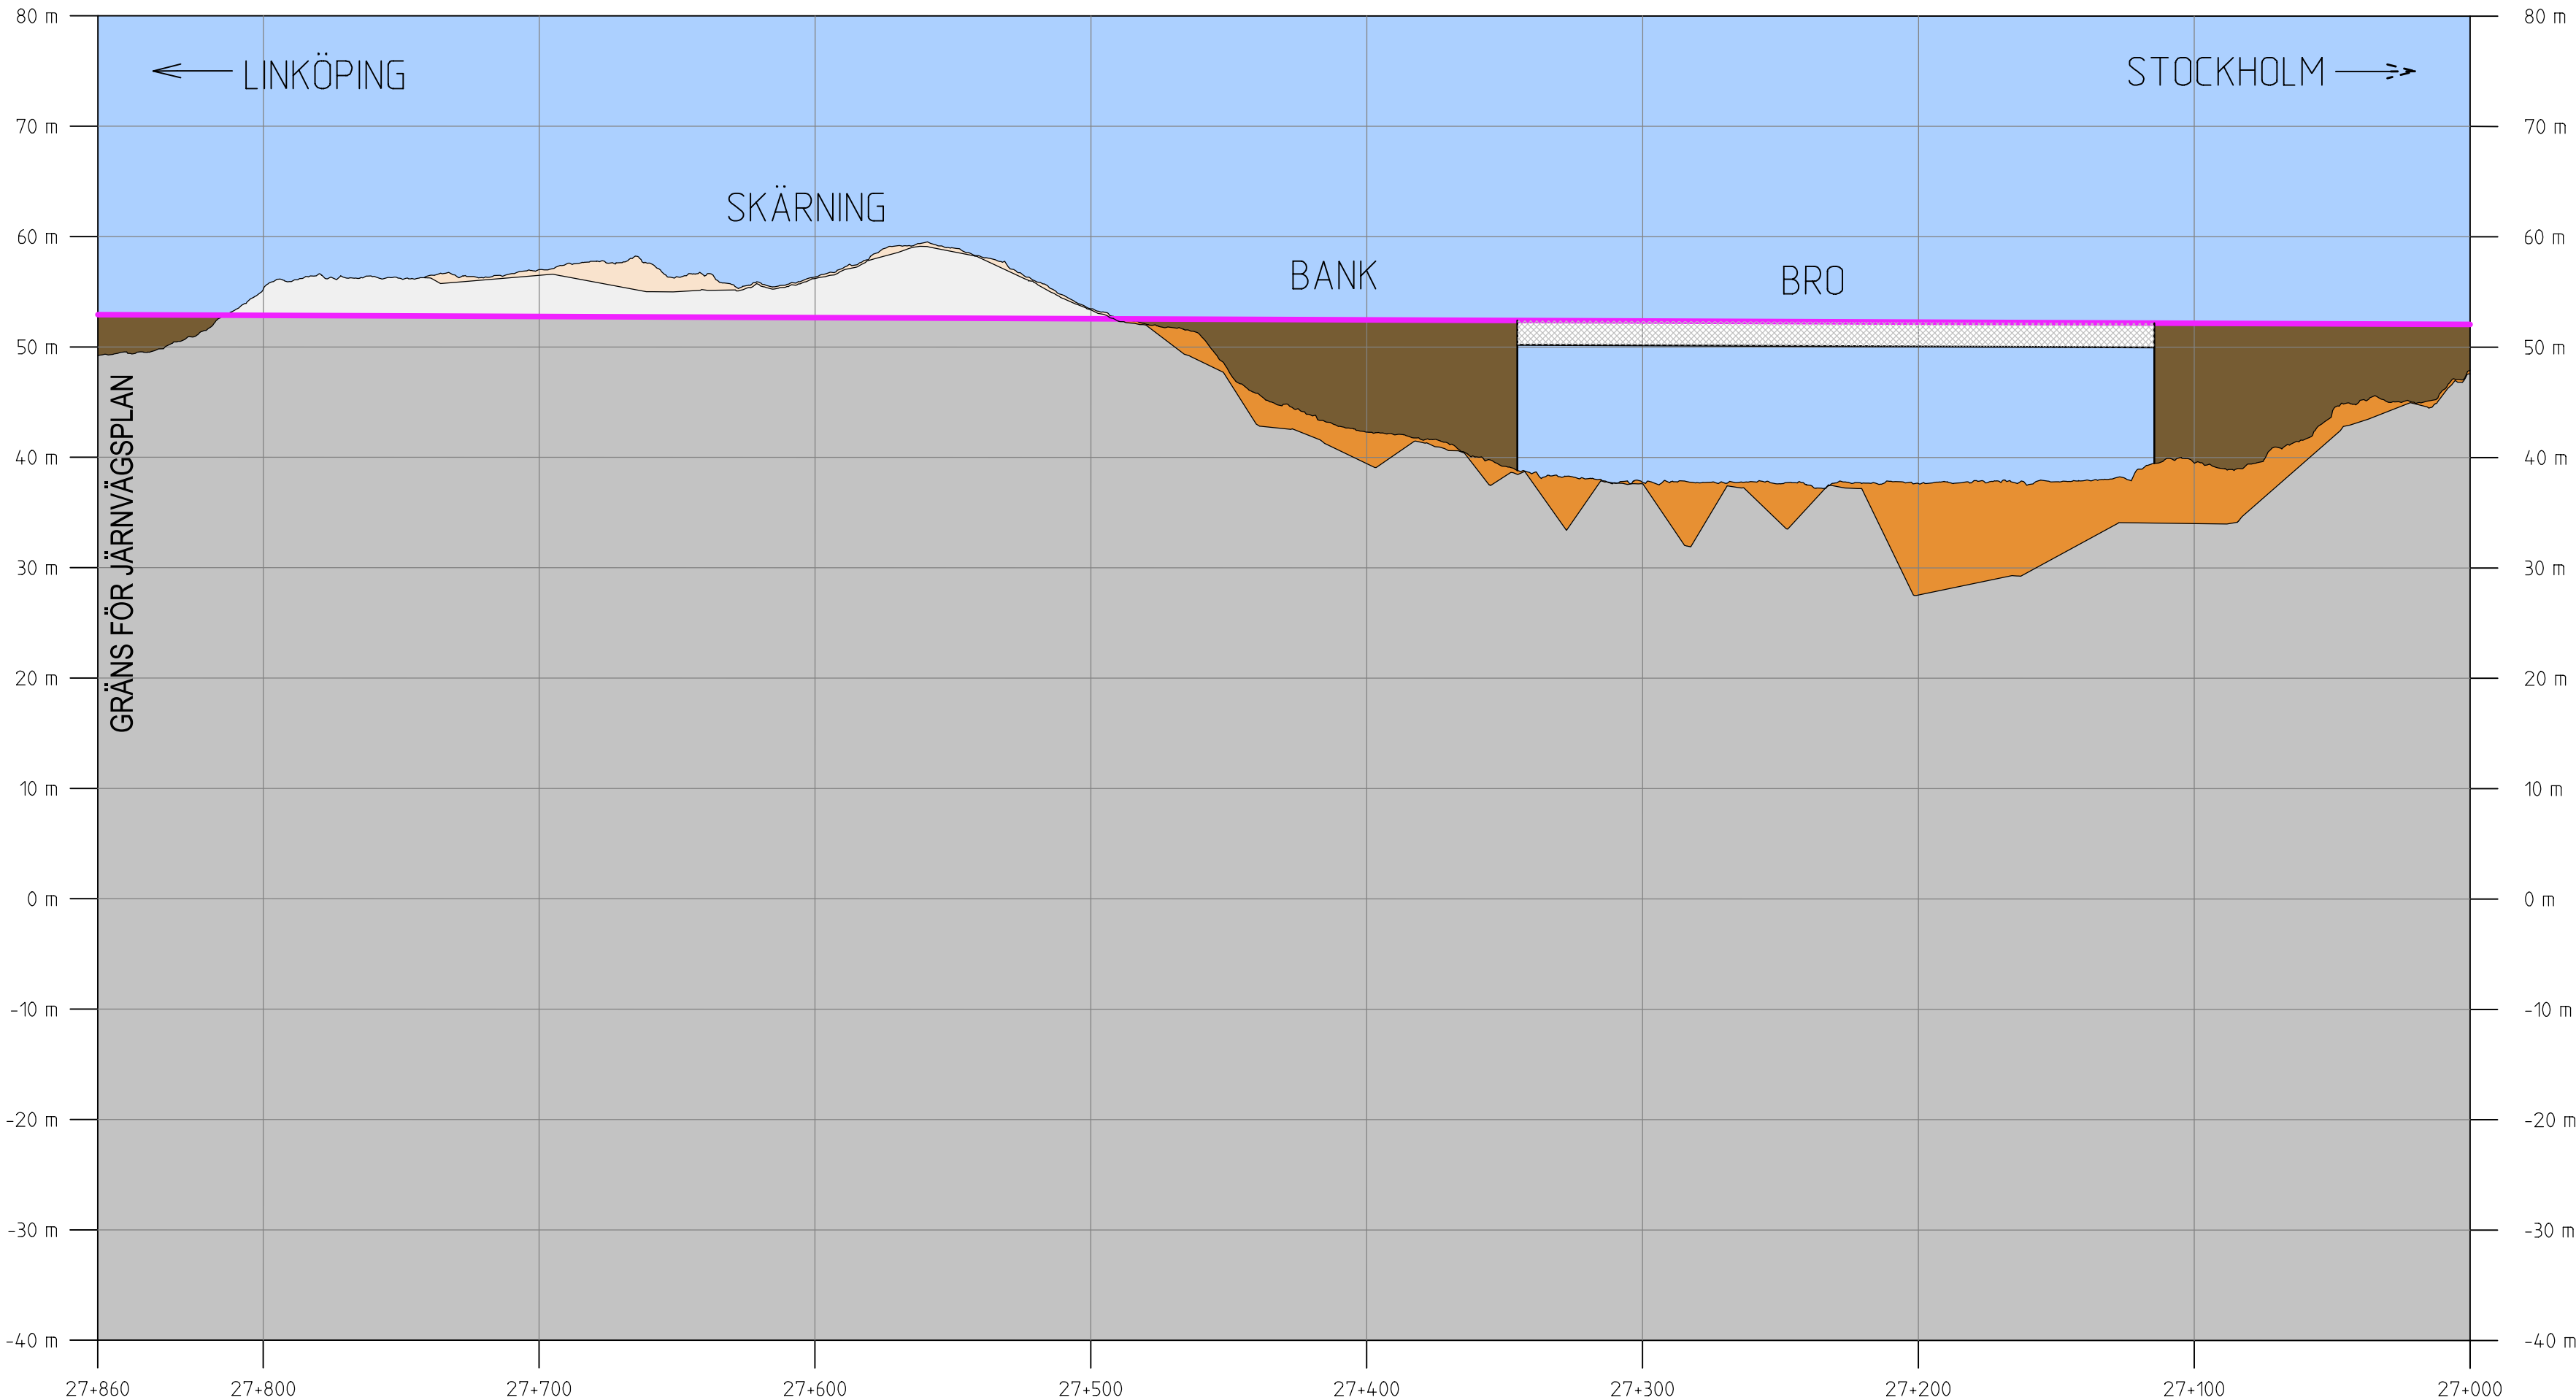

TECKENFÖRKLARING

NY ANLÄGGNING

- Ny järnväg, profilläge nedspår
 - Ny järnväg, profilläge uppspår
 - Vatten
 - Himmel
 - Berg
 - Jord
 - Fyllning
 - Bergskärning
 - Jordskärning
 - Förenklad illustration av järnvägsbro
 - TUNNEL/BRO/
/SKÄRNING/BANK/
BANA I MARKNIVÅ
 - BEF. VÄG E4
- Typ av anläggningsdel
- Väg eller annat objekt för orientering och illustration

KOORDINATSYSTEM I PLAN: SWEREF 99 18 00 / KOORDINATSYSTEM I HÖJD: RH 2000

TYP AV PLAN		JÄRNVÄGSPLAN			
LEVERANTÖR  TYRÉNS KONSORTIET ÖSTLÄNKEN		AVDELNING -	LEVERANS/ÄNDRINGS-PM -	TEKNIKOMRÅDE PLAN OCH TILLSTÅND	
		UPPDRAGSNUMMER 146457	KONSTRUKTIONSNUMMER -	GRANSKNINGSSTATUS / SYFTE	
 TRAFIKVERKET		PROGRAM ÖSTLÄNKEN LÅNGSJÖN-SILLEKROG KM 14+700 - 27+860 ILLUSTRATIONSPROFIL NEDSPÅR		HANDLINGSTYP -	
SKAPAD AV ÄF-TYRÉNS/JEMN				ANLÄGGNINGSTYP GEMENSAM	
GRANSKAD AV ÄF-TYRÉNS/PEAN				KILOMETER-METER 27+000 - 27+860	BANDEL 506
				RITNINGNUMMER PROJEKT OLP4-00-200-42000	
GODKÄND AV ÄF-TYRÉNS/POHA				DATUM 2021-09-27	
		SKALA 1:2000/1:500	FORMAT A3FF	RITNINGNUMMER FÖRVALTNING	BLAD 4029
					NÄSTA BLAD -
					ÄNDR. -