



ILLUSTRATIONSSEKTION BERGSKÄRNING

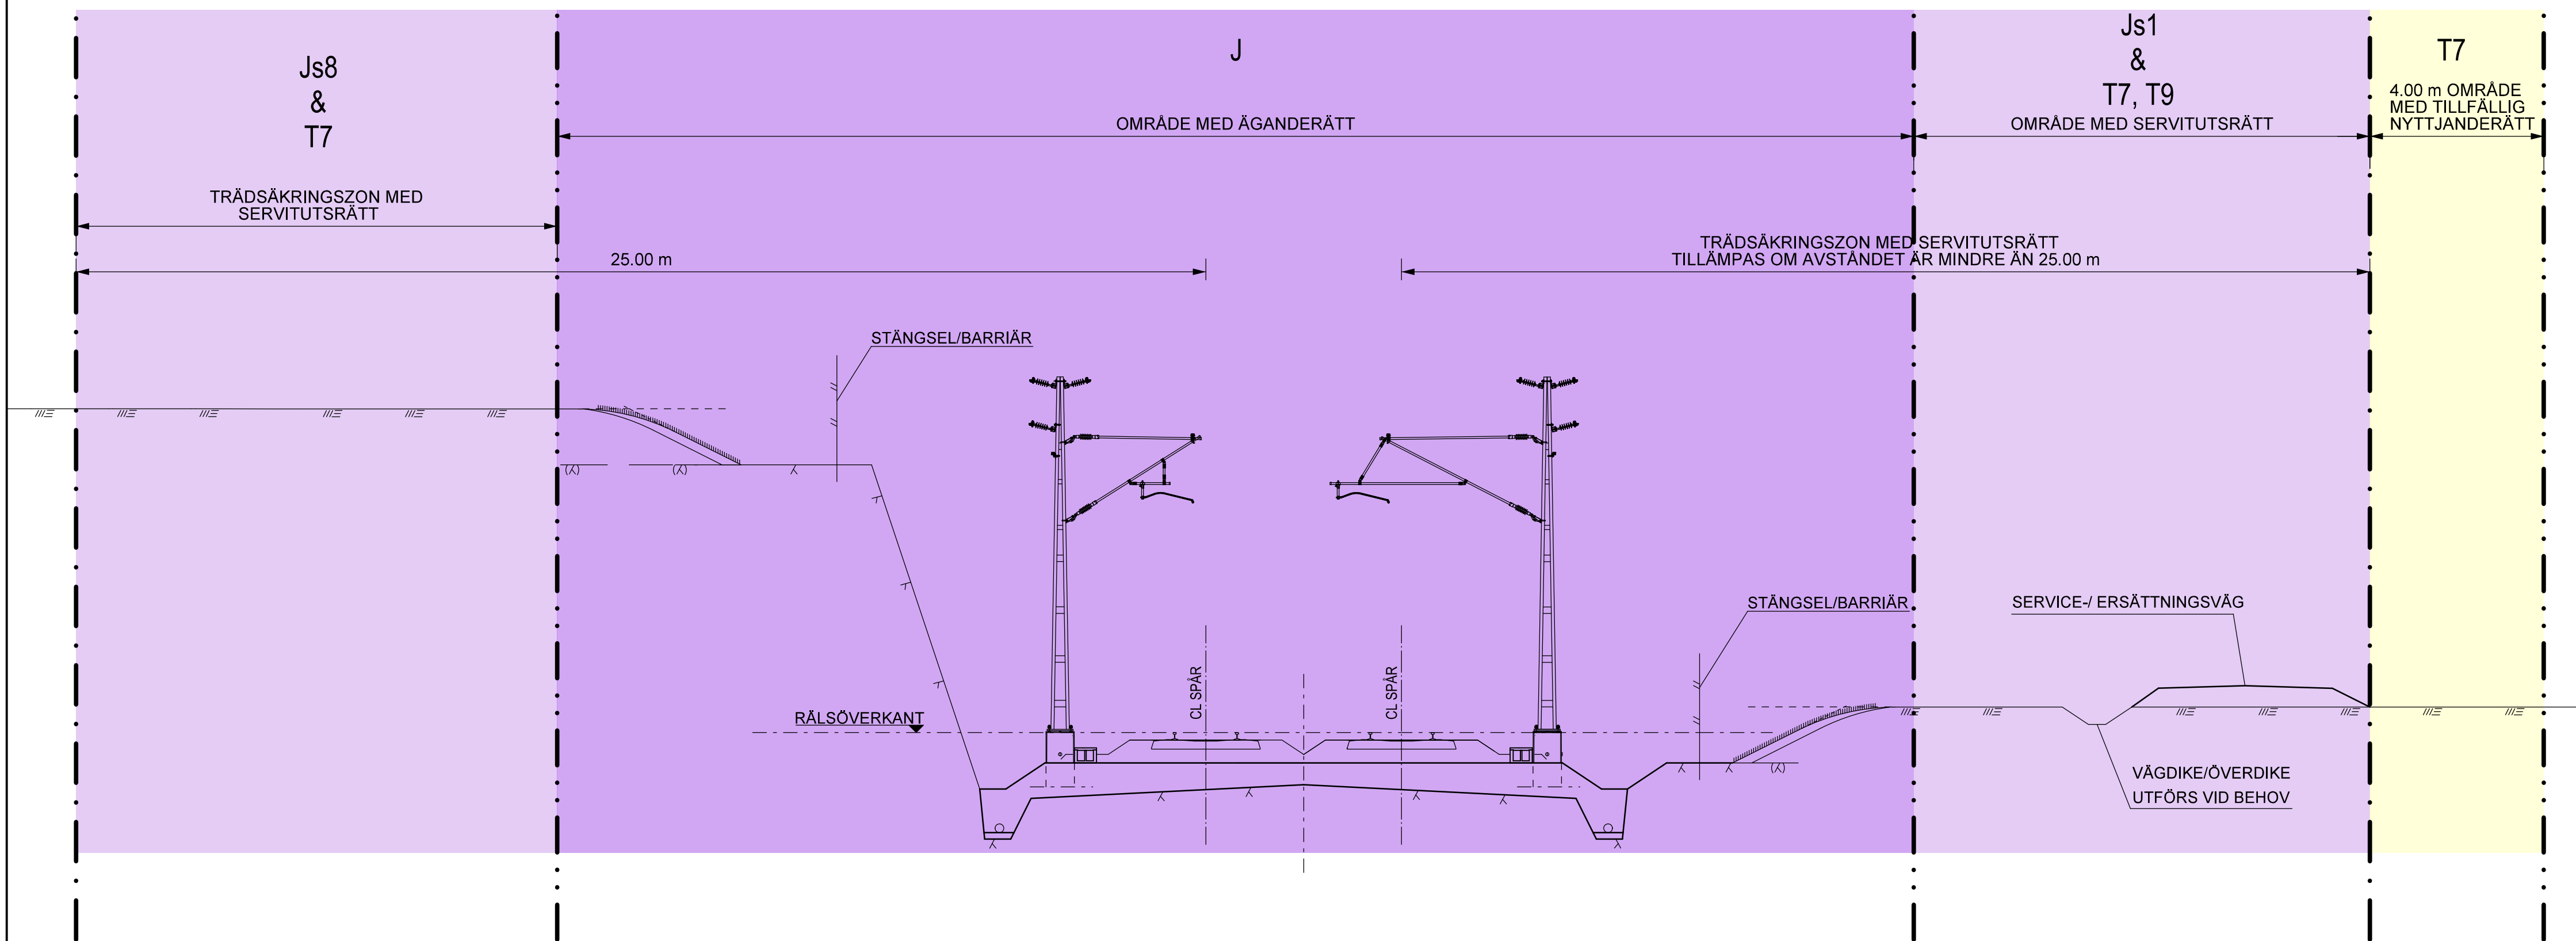

ILLUSTRATIONSSEKTION JORDSKÄRNING

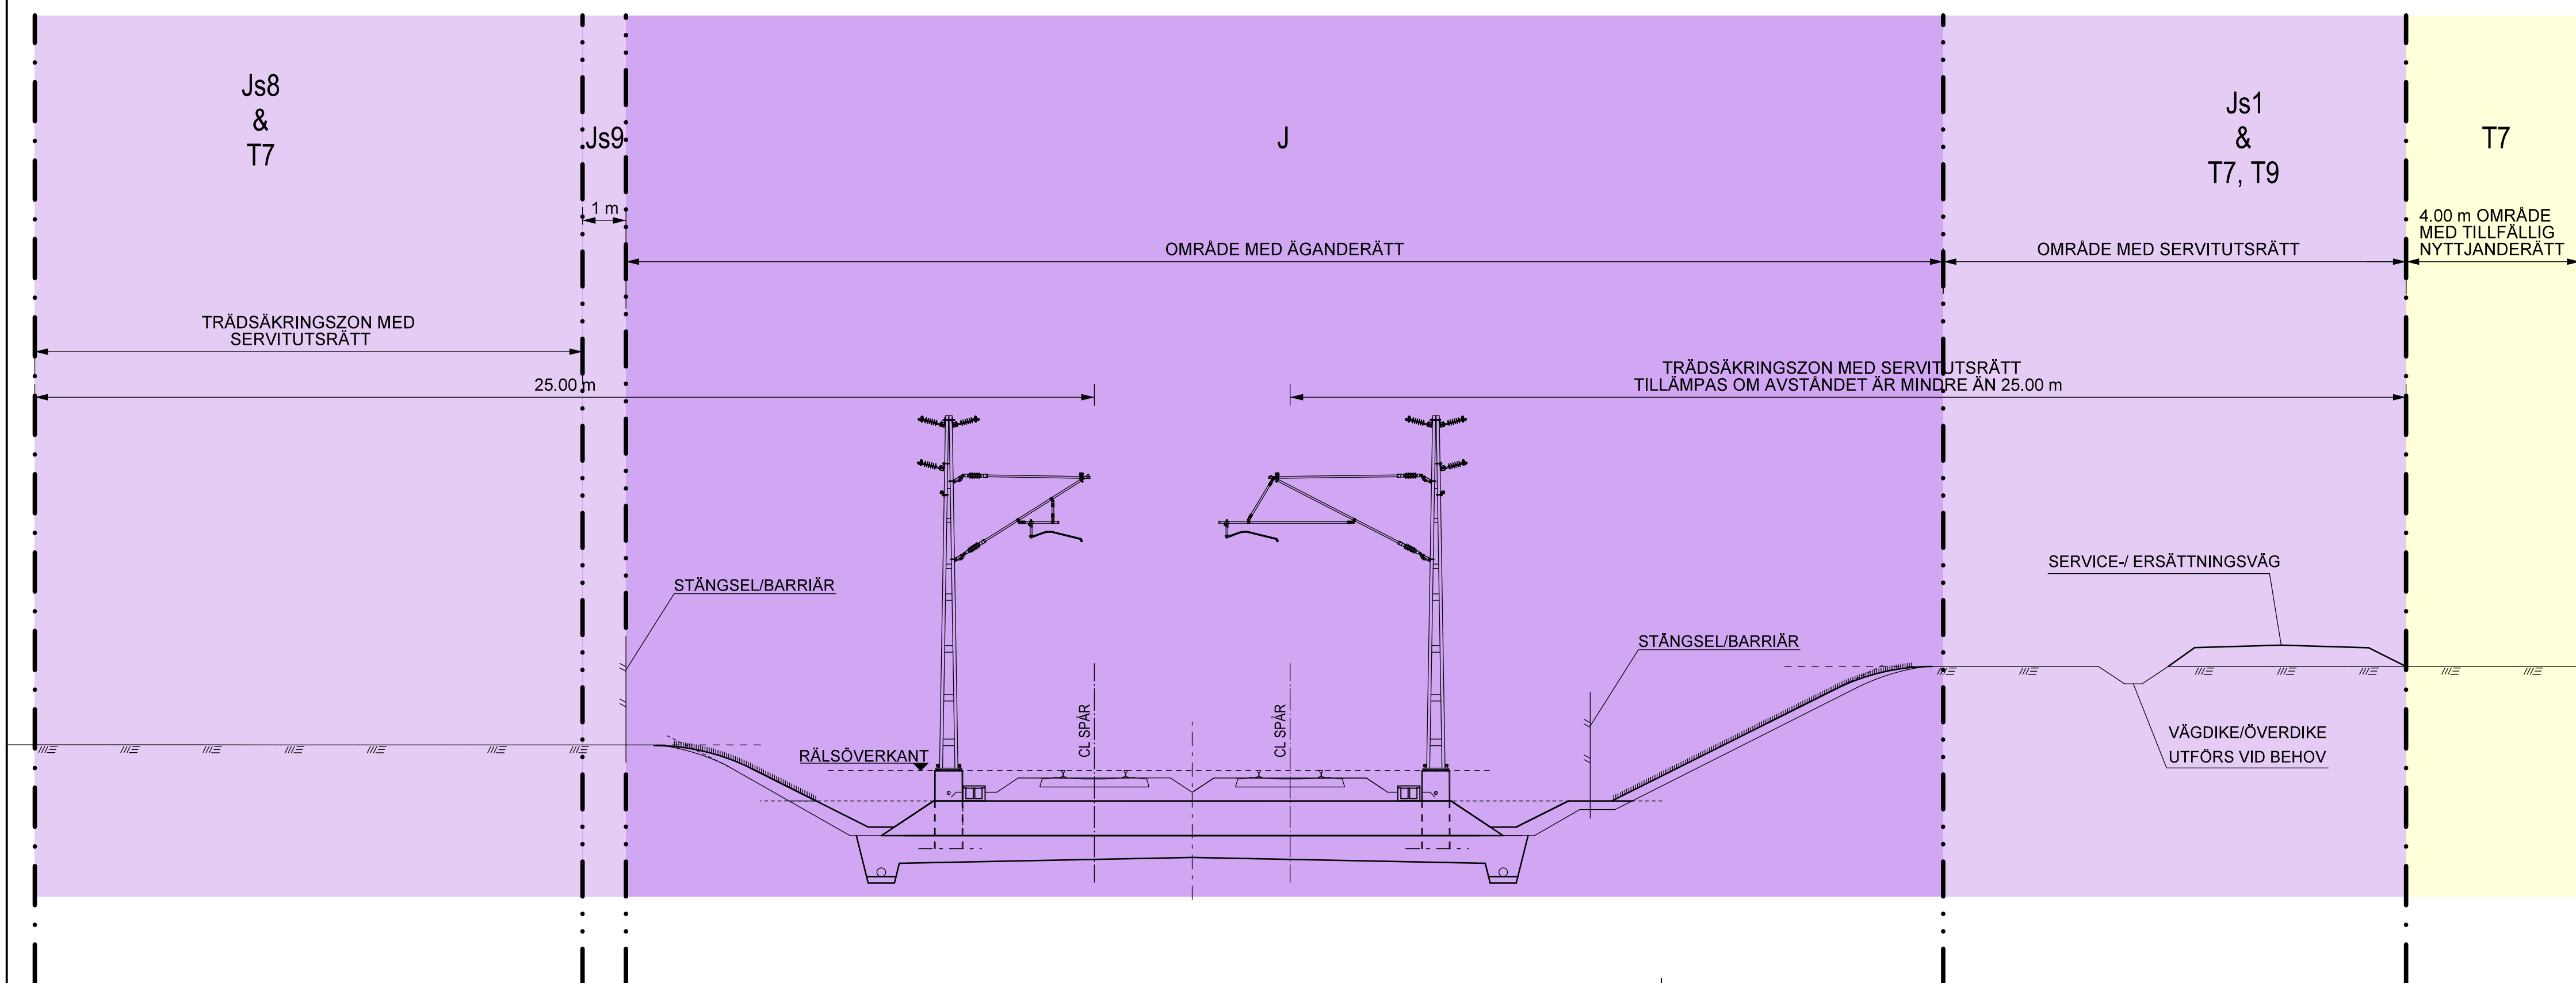

TECKENFÖRKLARING

MARKANSPRÅK

- Gräns för järnvägsmark/vägområde
- Avgränsning mellan olika typer av markanspråk / Gräns för område som tas i anspråk för tillfälligt nyttjande
- J/Jt Ny järnvägsmark med äganderätt / Ny järnvägsmark med äganderätt 3D-fastighet
- Js Ny järnvägsmark med servitutsrätt
- T Tillfällig nyttjanderätt, gäller från byggstart och 72 månader

- Js1 - Servitut för serviceväg/ räddningsväg
- Js8 - Servitut för trädsäkring
- Js9 - Servitut för skötselnya
- Js10 - Servitut för järnvägsbro
- T7 - Tillfällig nyttjanderätt för anläggningsarbeten
- T8 - Tillfällig nyttjanderätt för underjordiska anläggningsdelar som kvarlämnas efter byggnation
- T9 - Tillfällig nyttjanderätt för arbets- och transportväg, tillgänglig för annan trafik

MARKFÖRHÅLLANDEN

- Befintlig markyta
- Bergyta
- Schakt-/ fyllningslinje

Denna ritning är Trafikverkets egendom. Allt obehörigt brukande av ritningen beivras enligt lag. TRAFIKVERKET

TYP AV PLAN		JÄRNVÄGSPLAN	
LEVERANTÖR	AVDELNING	LEVERANS/ÄNDRINGS-PM	TEKNIKPROJEKT
TRAFIKVERKET	TYRÉNS		PLAN OCH TILLSTÅND
SKAPAD AV	UPPRÅGNUMMER	KONSTRUKTIONSNUMMER	GRANSNINGSTATUS / SYFTE
ÅF-TYRÉNS/FREM	14 64 57		
GRANSKAD AV	SKALA	FÖRFORMAT	HANDLESTYP
ÅF-TYRÉNS/PEAN	1:100	A1	
GRANSKAD AV	DATE	RITNINGSNUPPER FÖRVALTNING	ANLÄGGNINGSTYP
ÅF-TYRÉNS/PGHA	2020-09-27		GEMENSAM
			FLÖKETERMETER
			KM 0+000 - 27+860
			BANDEL
			506
			RITNINGSNUPPER PROJEKT
			OLP4-01-370-40100
			BLAD
			0012
			NÄSTA BLAD
			0013
			ANDR.
			-