


ILLUSTRATIONSSEKTION BRO

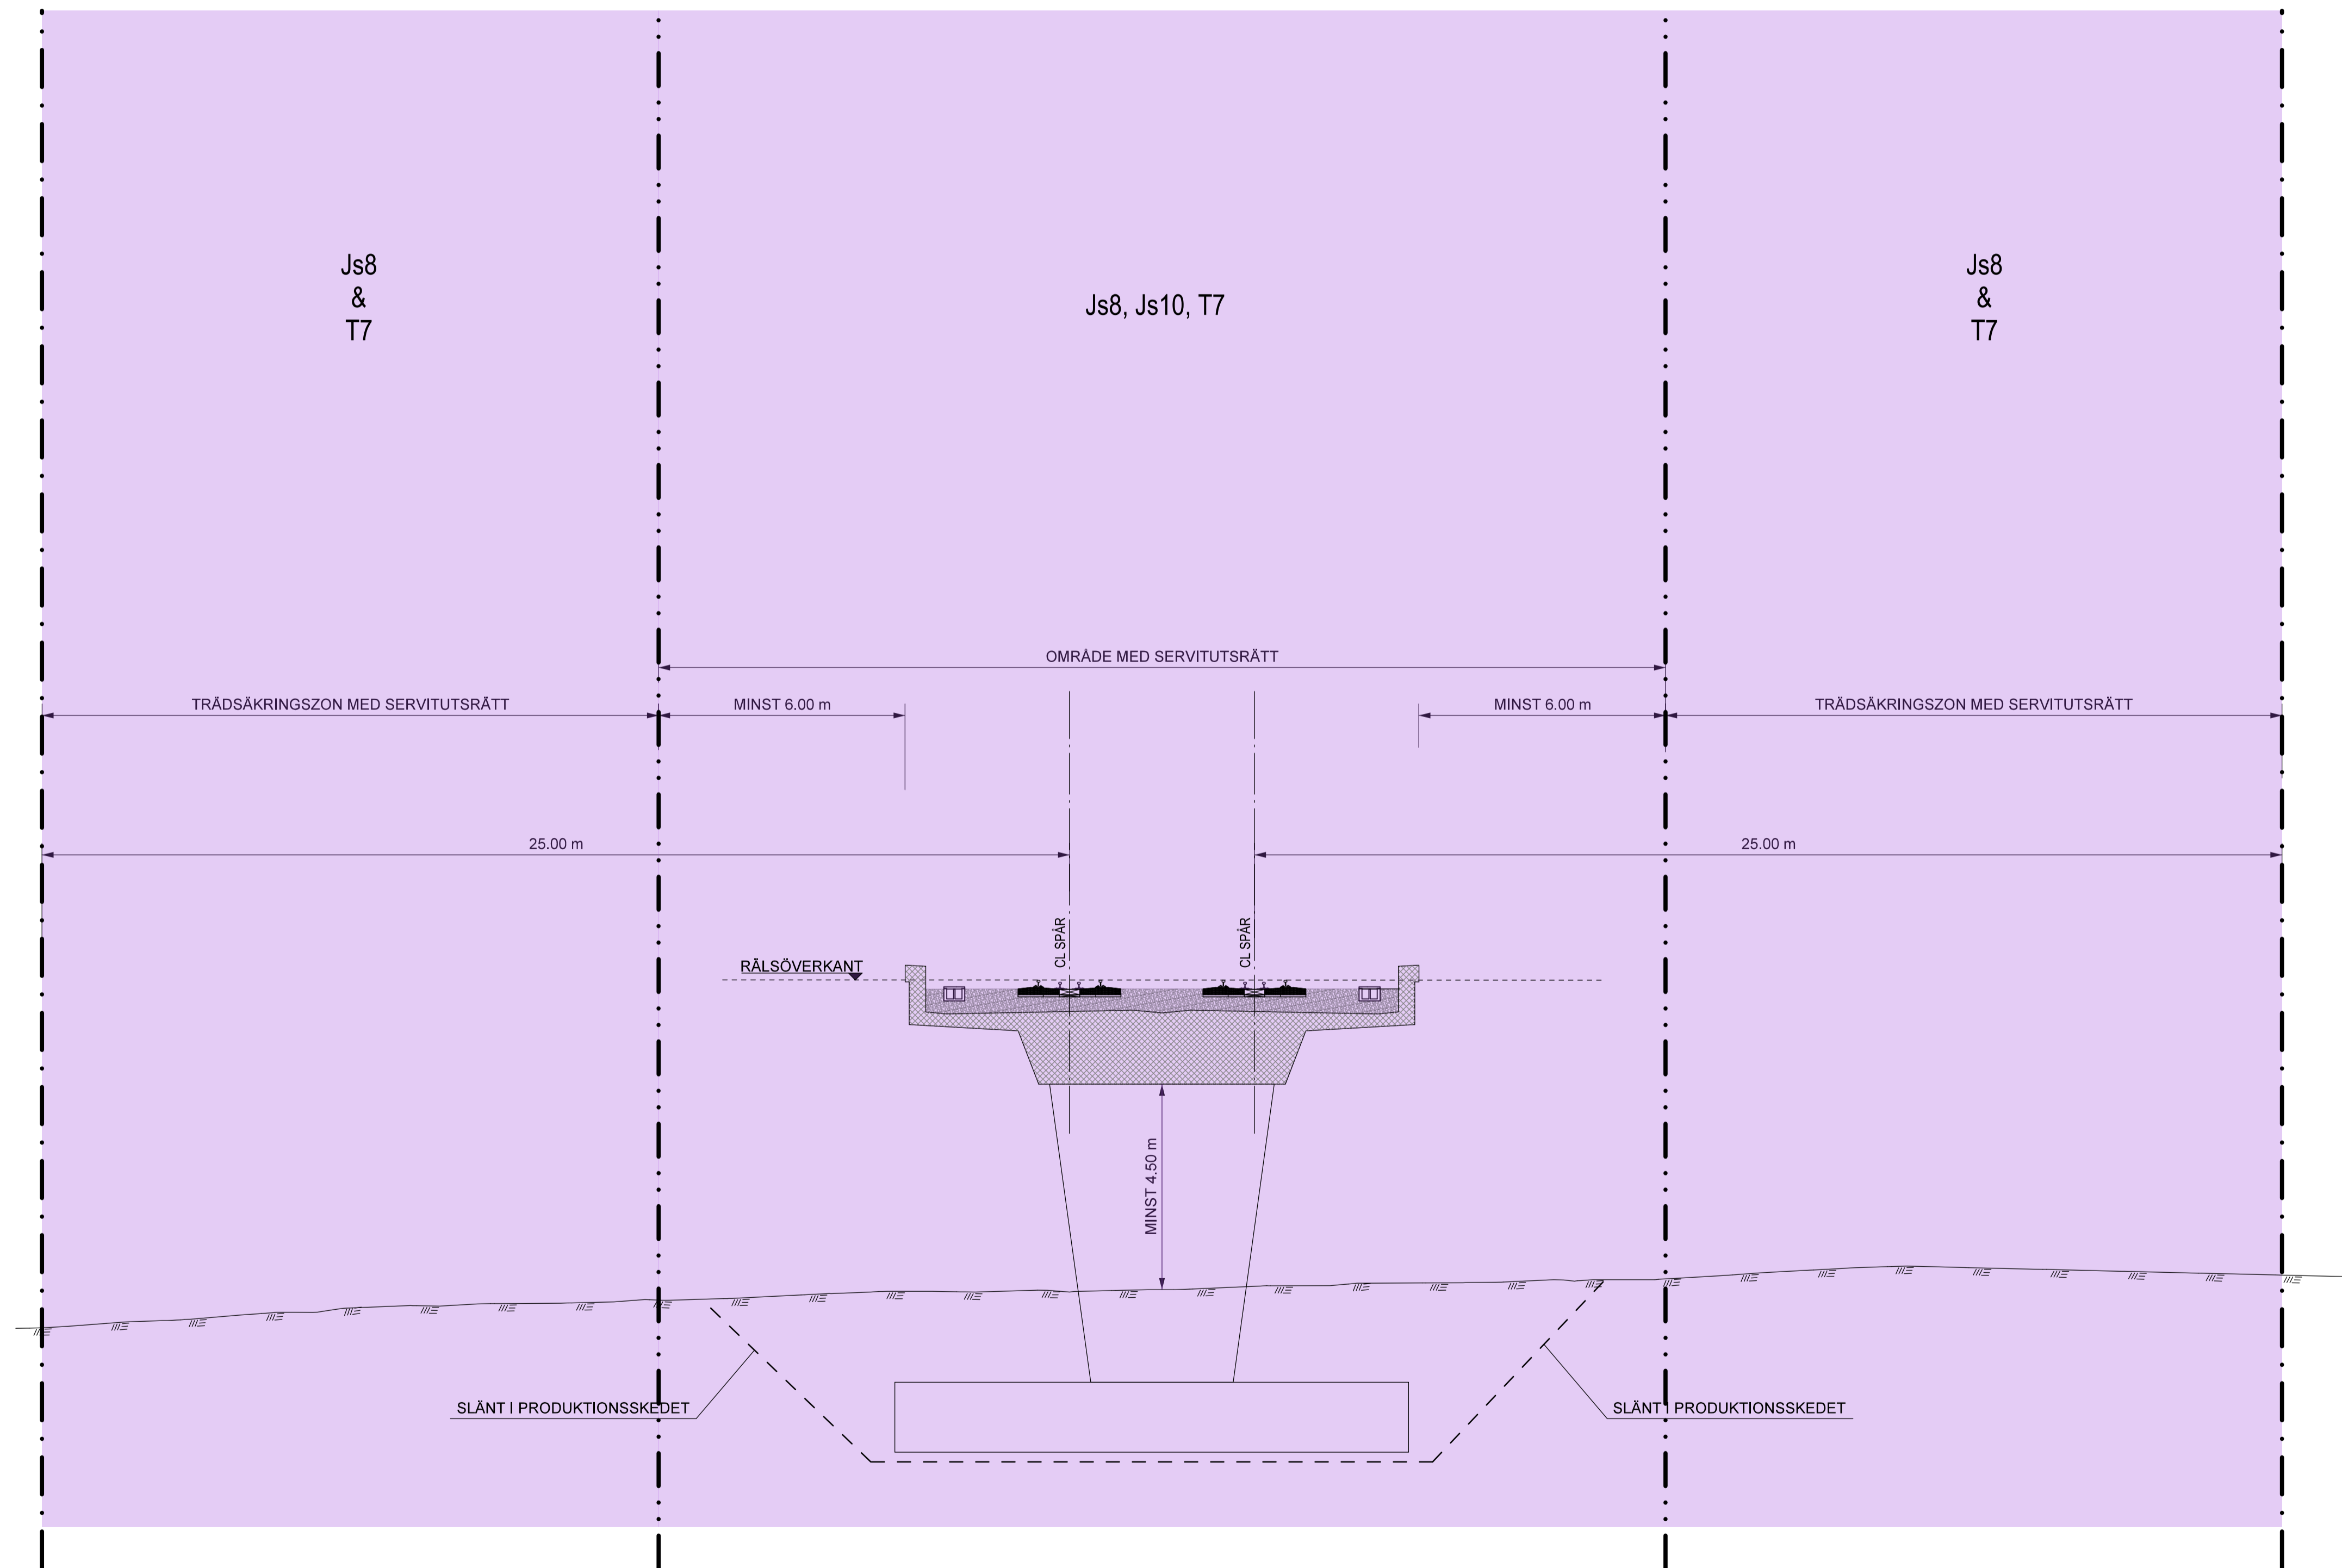

Den här ritningen är Trafikverkets egendom. Allt obehörigt
begärande av ritningen beivras enligt lag.
TRAFIKVERKET

TECKENFÖRKLARING

MARKANSPRÅK

- Gräns för järnvägsmark/vägområde
- Avgränsning mellan olika typer av markanspråk/
Gräns för område som tas i anspråk för tillfälligt nyttjande
- J/Jt Ny järnvägsmark med äganderätt / Ny järnvägsmark med äganderätt 3D-fastighet
- Js Ny järnvägsmark med servitutsrätt
- T Tillfällig nyttjanderätt, gäller från byggstart och 72 månader

- Js1 - Servitut för serviceväg/ räddningsväg
- Js6 - Servitut för trädskydd
- Js9 - Servitut för skötselrätt
- Js10 - Servitut för järnvägsbro
- T7 - Tillfällig nyttjanderätt för anläggningsarbeten
- T8 - Tillfällig nyttjanderätt för underjordiska anläggningsdelar
som kvarlämnas efter byggnation
- T9 - Tillfällig nyttjanderätt för arbets- och transportväg,
tillgänglig för annan trafik

MARKFÖRHÅLLANDEN

- Befintlig markyta
- Bergyta
- Schakt-/ fyllningslinje

| TYP AV PLAN | | JÄRNVÄGSPLAN | |
|----------------|----------------|---------------------------|---------------------------|
| LEVERANTÖR | AVDELNING | LEVERANS/ÄNDRINGS-FM | TEKNIKGRUPP |
| TRAFIKVERKET | - | - | PLAN OCH TILLSTÅND |
| SKAPAD AV | UPPDRAGSNUMMER | KONSTRUKTIONSNUMMER | GRANSKNINGSSTATUS / SYFTE |
| ÅF-TYRÉNS/FREM | 14 64 57 | - | - |
| GRANSKAD AV | SKALA | FORMAT | HANDLESTYP |
| ÅF-TYRÉNS/PEAN | 1:100 | A1 | - |
| EDOKRANT AV | DATE | RITINGSNUMMER FÖRVALTNING | ANLÄGGNINGSTYP |
| ÅF-TYRÉNS/PGHA | 2020-09-27 | 0017 | GEMENSAM |
| | | BLAD | FLÖKETERMETER |
| | | 0018 | KM 0+000 - 27+860 |
| | | ANDR. | BLADELL |
| | | - | 506 |
| | | | RITINGSNUMMER PROJEKT |
| | | | OLP4-01-370-40100 |
| | | | NÄSTA BLAD |
| | | | - |