

TECKENFÖRKLARING

MARKANSPRÅK

- Gräns för järnvägsmark/vägområde
- Avgränsning mellan olika typer av markanspråk/
Gräns för område som tas i anspråk för tillfälligt nyttjande
- J/Jt** Ny järnvägsmark med äganderätt / Ny järnvägsmark med äganderätt 3D-fastighet
- Js** Ny järnvägsmark med servitutsrätt
- T** Tillfällig nyttjanderätt, gäller från byggstart och 72 månader för T1, T4, T5, T7, T8 och T11.
Gäller från byggstart och 120 månader för T2, T3, T9 och T10.
- V** Nytt vägområde med vägrätt
- Vi** Nytt vägområde med inskränkt vägrätt
- Jt, Vi/Js, Vi** Ny järnvägsmark med äganderätt och vägområde med inskränkt vägrätt/
Ny järnvägsmark med servitutsrätt och vägområde med inskränkt vägrätt
- Jt, Vi** Ny järnvägsmark med äganderätt 3D-fastighet och vägområde med inskränkt vägrätt


- Js1 - Servitut för serviceväg / räddningsväg
 - Js4 - Servitut för järnvägsanläggningens grundkonstruktion
 - Js6 - Servitut för parkeringsyta för räddningstjänstens fordon, servicefordon mm.
 - Js7 - Servitut för anläggande och vidmakthållande av ledningar
 - Js8 - Servitut för trådsäkring
 - Js9 - Servitut för skötselyta (Från stängsel och 1 meter ut från anläggningen)
 - Js10 - Servitut för järnvägsbro
 - Js11 - Servitut för diken, dammar och åtgärder för vattenhantering
 - Js12 - Servitut för tillfart i samband med drift- och underhållsåtgärder
 - Vi1 - Inskränkt vägrätt för väg över eller under järnvägsanläggning
 - Vi2 - Inskränkt vägrätt för väg över eller under servitutsrätt för järnvägsanläggning
- Tillfällig nyttjanderätt gäller från byggstart och 72 månader för:
 - T1 - Tillfällig nyttjanderätt för etablering
 - T4 - Tillfällig nyttjanderätt för infiltrationsområde
 - T5 - Tillfällig nyttjanderätt för tillägga trafikplaneringar
 - T7 - Tillfällig nyttjanderätt för anläggningsarbeten
 - T8 - Tillfällig nyttjanderätt för underjordiska anläggningsdelar som kvarlämnas efter byggnation
 - T11 - Tillfällig nyttjanderätt för ledning

MARKFÖRHÅLLANDEN


- Befintlig markyta
- Bergyta
- Ny järnväg, profiläge nedspår
- Ny markyta

ÖVRIGA BETECKNINGAR

- LINGA 1:42**
- Fastighetsbeteckning
 - Traktgräns
 - Kvartergräns
 - Kommungräns
 - Illustrationslinje
 - Förenklad illustration av järnvägsbro

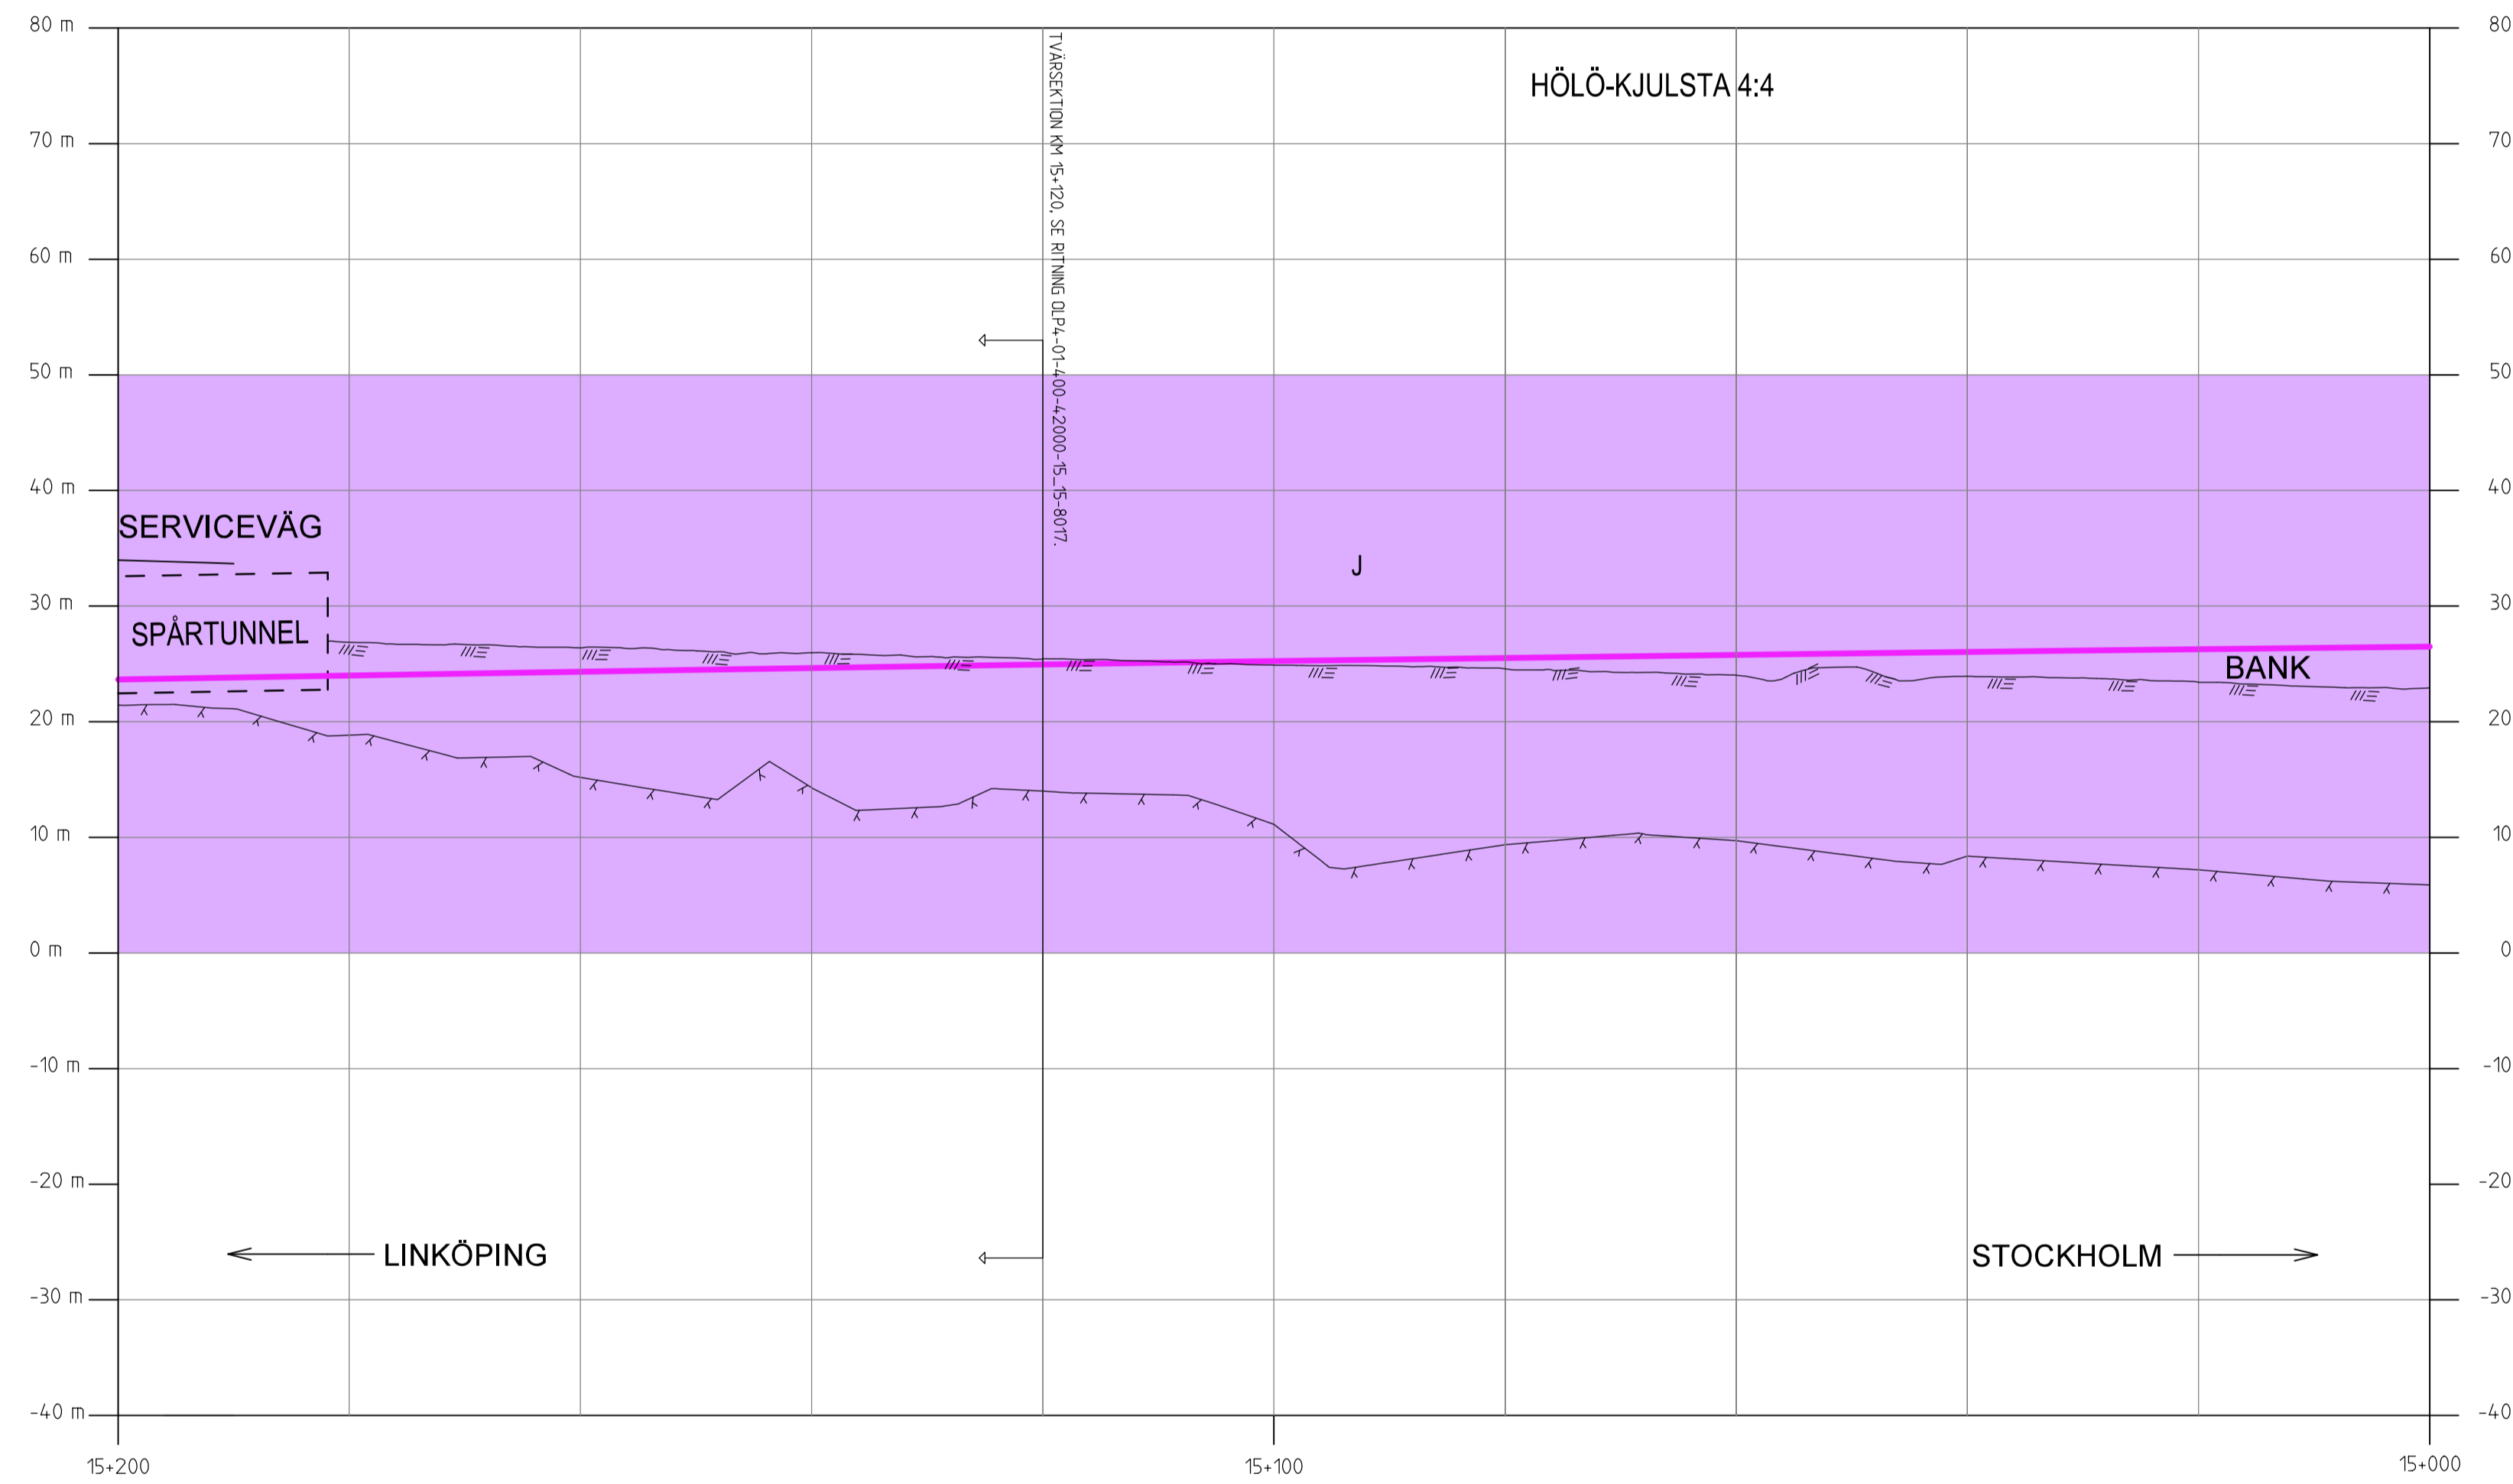

Den här ritning är Trafikverkets egendom. Allt obehörigt begagnande av ritningen beivras enligt lag.
TRAFIKVERKET

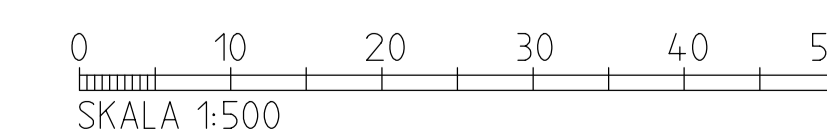

KOORDINATSYSTEM I PLAN: SWEREF 99 18 00 / KOORDINATSYSTEM I HÖJD: RH 2000

TYP AV PLAN			
JÄRNVÄGSPLAN			
LEVERANTÖR TYRÉNS	AVDELNING -	LEVERANS-ÄNDRINGS-FH -	TEKNISKTILLÄG PLAN OCH TILLSTÅND
UPPRÄGGSNUMMER 14 64 57	KONSTRUKTIONSNUMMER -	GRÄNSSTATUS / SYFTE GODKÄND	HANDLINGS-TYP FASTSTÄLLESEHANDLING
TRAFIKVERKET	PROGRAM OSTLÄNKEN LÅNGSJÖN-SILLEKROG KM 14+700 - 27+860		ANLÄGGNINGSTYP GEMENSAM
SKAPAD AV ÅF-TYRÉNS/JEMN	GRANSKAD AV ÅF-TYRÉNS/PEAN	PROFIL TILL TVÄRSEKTION KM 15+120	FLÖKTER/METER 15+000 - 15+200
GODKÄND AV ÅF-TYRÉNS/PGHA	DATE 2022-03-17	SKALA 1:500	BLAD 8017
		FÖRFRAT A1	ANDRA BLAD 8018
		RITINGSNUMMER FÖRVALTNING	ANDR. -
		RITINGSNUMMER PROJEKT QLP4-01-201-42000	BANDEL 506