

TECKENFÖRKLARING

MARKANSPRÅK

- · — Gräns för järnvägsmark/vägområde
- · · — Avgränsning mellan olika typer av markanspråk/
Gräns för område som tas i anspråk för tillfälligt nyttjande
- J/Ut** Ny järnvägsmark med äganderätt / Ny järnvägsmark med äganderätt 3D-fastighet
- Js** Ny järnvägsmark med servitutsrätt
- T** Tillfällig nyttjanderätt, gäller från byggstart och 72 månader för T1, T4, T5, T7, T8 och T11.
Gäller från byggstart och 120 månader för T2, T3, T9 och T10.
- V** Nytt vägområde med vägrätt
- Vi** Nytt vägområde med inskränkt vägrätt
- Jt, Vi/Js, Vi** Ny järnvägsmark med äganderätt och vägområde med inskränkt vägrätt/
Ny järnvägsmark med servitutsrätt och vägområde med inskränkt vägrätt
- Jt, Vi** Ny järnvägsmark med äganderätt 3D-fastighet och vägområde med inskränkt vägrätt


- Js1 - Servitut för serviceväg / räddningsväg
 - Js4 - Servitut för järnvägsanläggningens grundkonstruktion
 - Js6 - Servitut för parkeringsyta för räddningstjänstens fordon, servicefordon mm.
 - Js7 - Servitut för anläggande och vidmakthållande av ledningar
 - Js8 - Servitut för trådsäkring
 - Js9 - Servitut för skötselyta (Från stängsel och 1 meter ut från anläggningen)
 - Js10 - Servitut för järnvägsbro
 - Js11 - Servitut för diken, dammar och åtgärder för vattenhantering
 - Js12 - Servitut för tillfart i samband med drift- och underhållsåtgärder
 - Vi1 - Inskränkt vägrätt för väg över eller under järnvägsanläggning
 - Vi2 - Inskränkt vägrätt för väg över eller under servitutsrätt för järnvägsanläggning
- Tillfällig nyttjanderätt gäller från byggstart och 72 månader för:
 - T1 - Tillfällig nyttjanderätt för etablering
 - T4 - Tillfällig nyttjanderätt för infiltrationsområde
 - T5 - Tillfällig nyttjanderätt för tillägga trafikarrangemang
 - T7 - Tillfällig nyttjanderätt för anläggningsarbeten
 - T8 - Tillfällig nyttjanderätt för underjordiska anläggningsdelar som kvarlämnas efter byggnation
 - T11 - Tillfällig nyttjanderätt för ledning
- Tillfällig nyttjanderätt gäller från byggstart och 120 månader för:
 - T2 - Tillfällig nyttjanderätt för upplag
 - T3 - Tillfällig nyttjanderätt för arbets- och transportväg
 - T9 - Tillfällig nyttjanderätt för arbets- och transportväg, tillgänglig för annan trafik
 - T10 - Tillfällig nyttjanderätt för etablering

MARKFÖRHÅLLANDEN

- — — Befintlig markyta
- x — — — Bergyta
- — — Ny järnväg, profilläge nedspår
- — — Ny markyta

ÖVRIGA BETECKNINGAR

- LINGA 1:42**
- — — Fastighetsbeteckning
 - · — Traktgräns
 - · · — Kvartergräns
 - · · · — Kommungräns
 - - - Illustrationslinje
 - ▒ Förenklad illustration av järnvägsbro

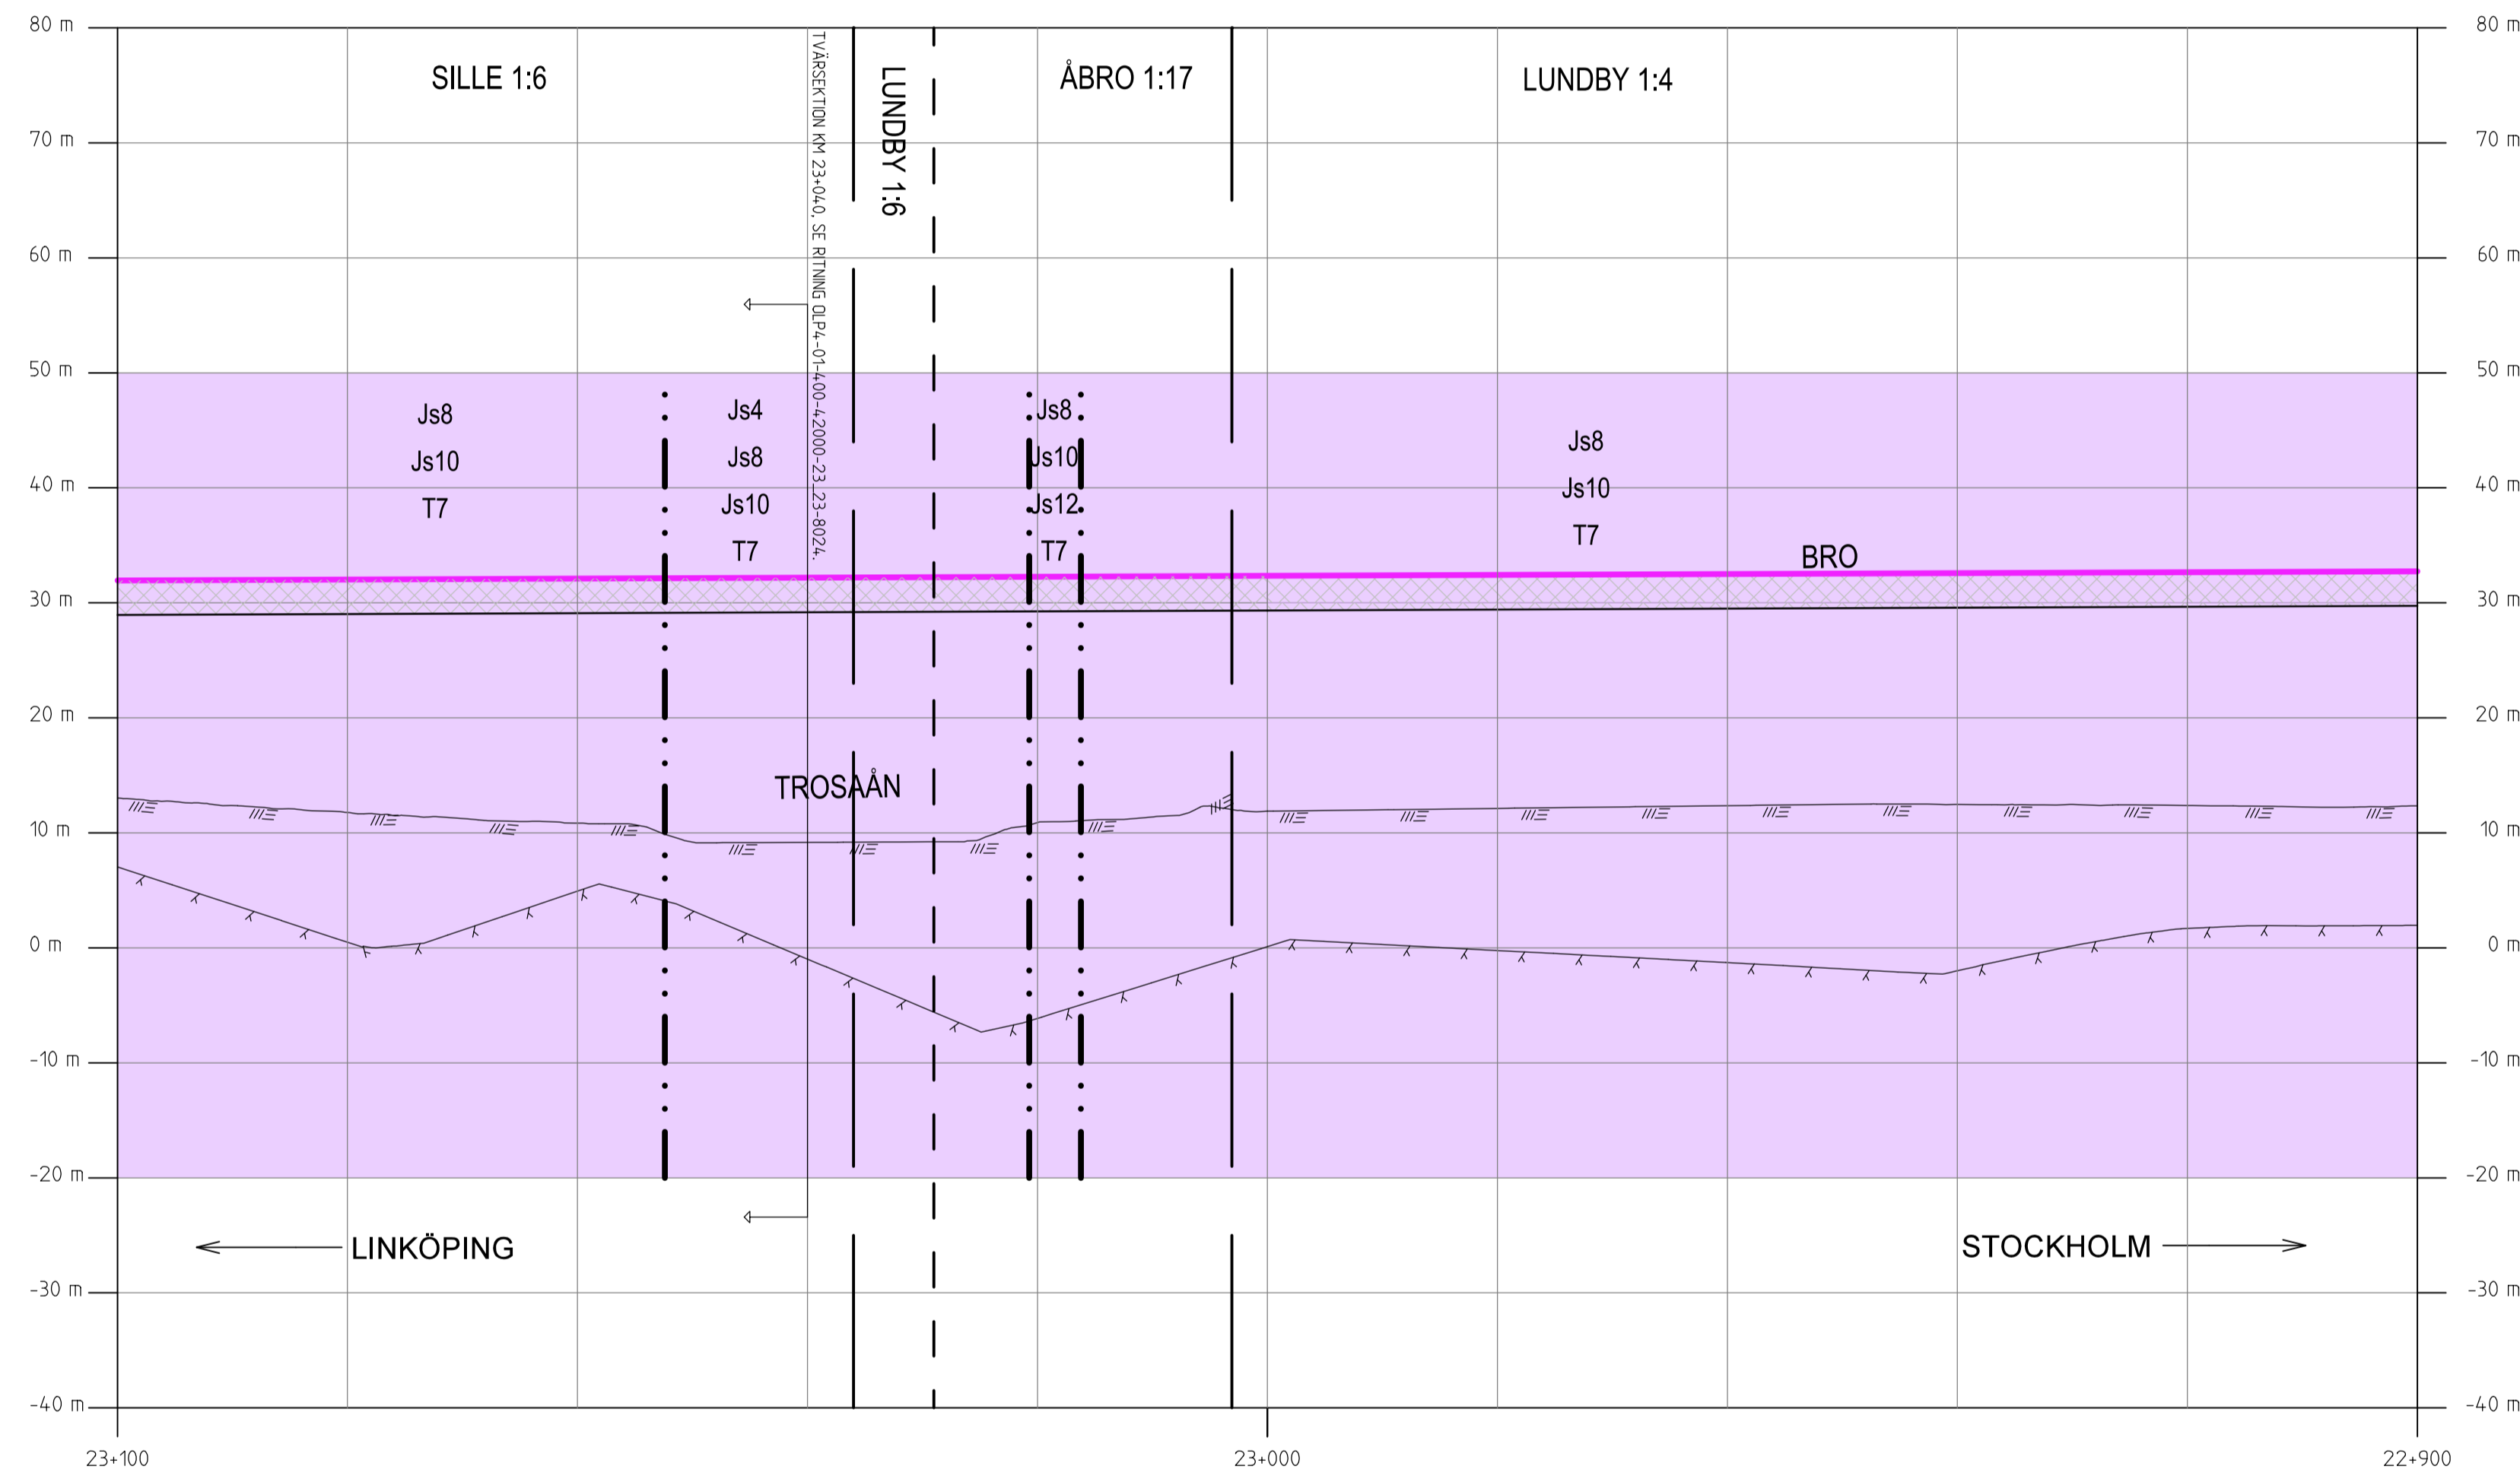

Den här ritning är Trafikverkets egendom. Allt obehörigt
begärande av ritningen beivras enligt lag.
TRAFIKVERKET

KOORDINATSYSTEM I PLAN: SWEREF 99 18 00 / KOORDINATSYSTEM I HÖJD: RH 2000

TYP AV PLAN				JÄRNVÄGSPLAN			
LEVERANTÖR	AVDELNING	LEVERANS/ÄNDRINGS-PM	TEKNISKT	TEKNOLOGI	PLAN OCH TILLSTÅND		
TRAFIKVERKET	14 64 57	-	-	-	GRANSKNINGSSTATUS / SYFTE		
SKAPAD AV	GRANSKAD AV	PROGRAM	ANLÄGGNINGSTYP	FASTSTÄLLESEHANDLING			
ÅF-TYRÉN/S/JEMN	ÅF-TYRÉN/PEAN	LÅNGSJÖN-SILLEKROG	GEMENSAM				
		KM 14+700 - 27+860	ANLÄGGNINGSTYP				
			22+900 - 23+100				

