

KOORDINATSYSTEM
 SYSTEM I PLAN: SWEREF 99 18 00
 SYSTEM I HÖJD: RH2000


TECKENFÖRKLARING
BEFINTLIGT

- LÄNSGRÄNS
- VÄGMITT
- FASTIGHETSGRÄNS
- KVARTERSGRÄNS
- HÖGSPÄNNINGSLEDNING
- HÖJDKURVA
- STIG
- GRÄNS FÖR ANNAN
- ÖPPEN MARK
- FASTIGHETSFÖRTECKNING
- ÅKERMARK
- BLANDSKOG
- FORNLÄMNING
- ANGMARK


PROJETERAT


- VÄGMITT
- VÄGKORRIDOR

HÄNVISNINGAR
 ÖVERSIKTSPLANER SE RITN. NR. 000T0101 T.O.M 000T0105
 PLAN / PROFIL STEG 3-ÅTGÄRDER SE RITN. NR. 100T0001 T.O.M 100T0010
 PLAN / PROFIL STEG 3-ÅTGÄRDER SE RITN. NR. 200T0001 T.O.M 200T0003
 PLAN / PROFIL STEG 3-ÅTGÄRDER SE RITN. NR. 300T0001 T.O.M 300T0012
 PLAN / PROFIL STEG 4-ÅTGÄRDER SE RITN. NR. 30AT0001 T.O.M 30AT0004
 PLAN / PROFIL STEG 4-ÅTGÄRDER SE RITN. NR. 20BT0001 T.O.M 20BT0007
 PLAN / PROFIL STEG 4-ÅTGÄRDER SE RITN. NR. 20CT0001 T.O.M 20CT0007
 PLAN / PROFIL STEG 4-ÅTGÄRDER SE RITN. NR. 20DT0001 T.O.M 20DT0004
 PLAN / PROFIL STEG 4-ÅTGÄRDER SE RITN. NR. 20ET0001 T.O.M 20ET0002
 PLAN / PROFIL STEG 4-ÅTGÄRDER SE RITN. NR. 10FT0001 T.O.M 10FT0003
 PLAN / PROFIL STEG 4-ÅTGÄRDER SE RITN. NR. 10GT0001 T.O.M 10GT0004
 DETALJ CIRCULATIONSPLATSER SE RITN. NR. 200T0501

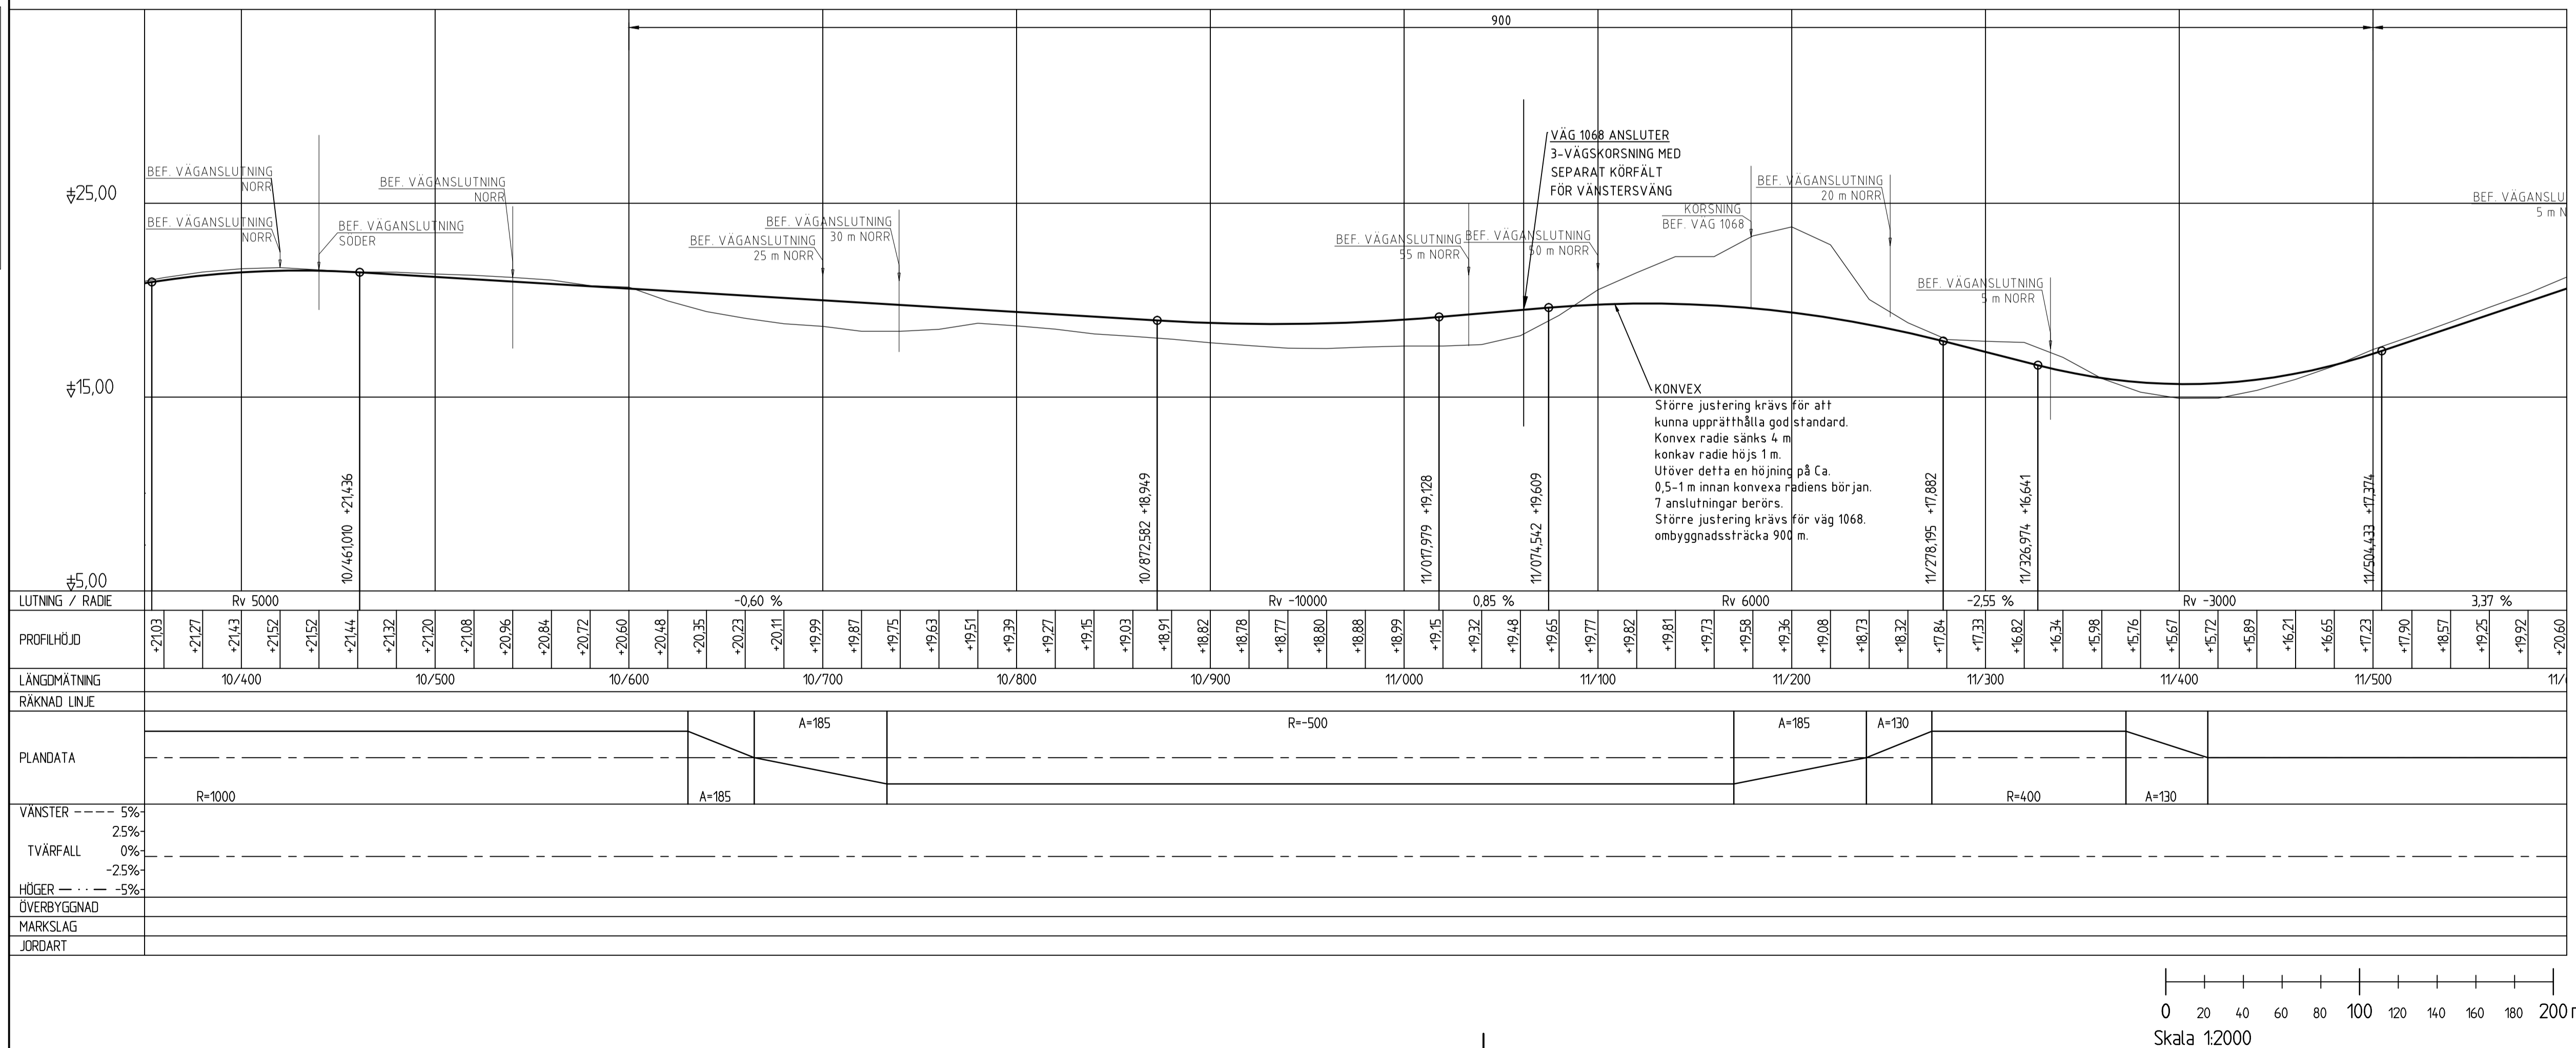

A	KORRIDOR REDIGERING	2015-06-18	PERD
BET	ÄNDRINGEN AVSER	DATUM	SIGN
TYP AV PLAN			
VÄGPLAN			
GRANSKNINGSSTATUS / SYFTE			
HANDLINGSTYP			
SAMRÅDSHANDLING			
DATUM	2015-03-13	LEVERANS / ÄNDRINGS-PM	
OBJEKT			
Väg 77			
Länsgränsen - Rösa			
DELOMRÅDE / BANDEL			
FRÅN RIMBO - LÄNSGRÄNS			
ANLÄGGNINGSGRÄNS			
GEMENSAMT			
OBJEKTNUMMER / KM	107256	KONSTRUKTIONSNUMMER	
BESTÄLLARE	TRAFIKVERKET	LEVERANTÖR	COWI
SKAPAD AV	J.Svensson	UPPRAGSNUMMER	231265
GODKÄND AV	P.REILAND	AVDELNING	
RITNINGSTYP			
PLAN / PROFIL			
TEKNIKOMRÅDE / INNEHÅLL			
VÄGUTFORMNING OCH TRAFIK			
BESKRIVNING			
VAL AV ALTERNATIV			
STEG 3-ÅTGÄRDER			
10/400 - 11/550			
SKALA	1:2000/1:200	FORMAT	A1
RITNINGSNUMMER	300T0010	FÖRVALTNINGSNUMMER	
BLAD		NÄSTA BLAD	BET

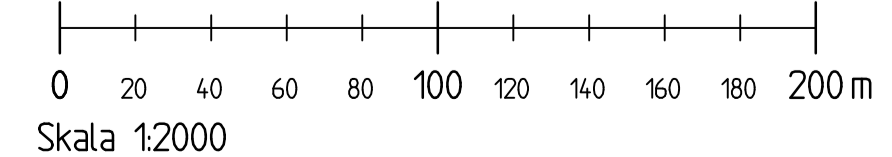

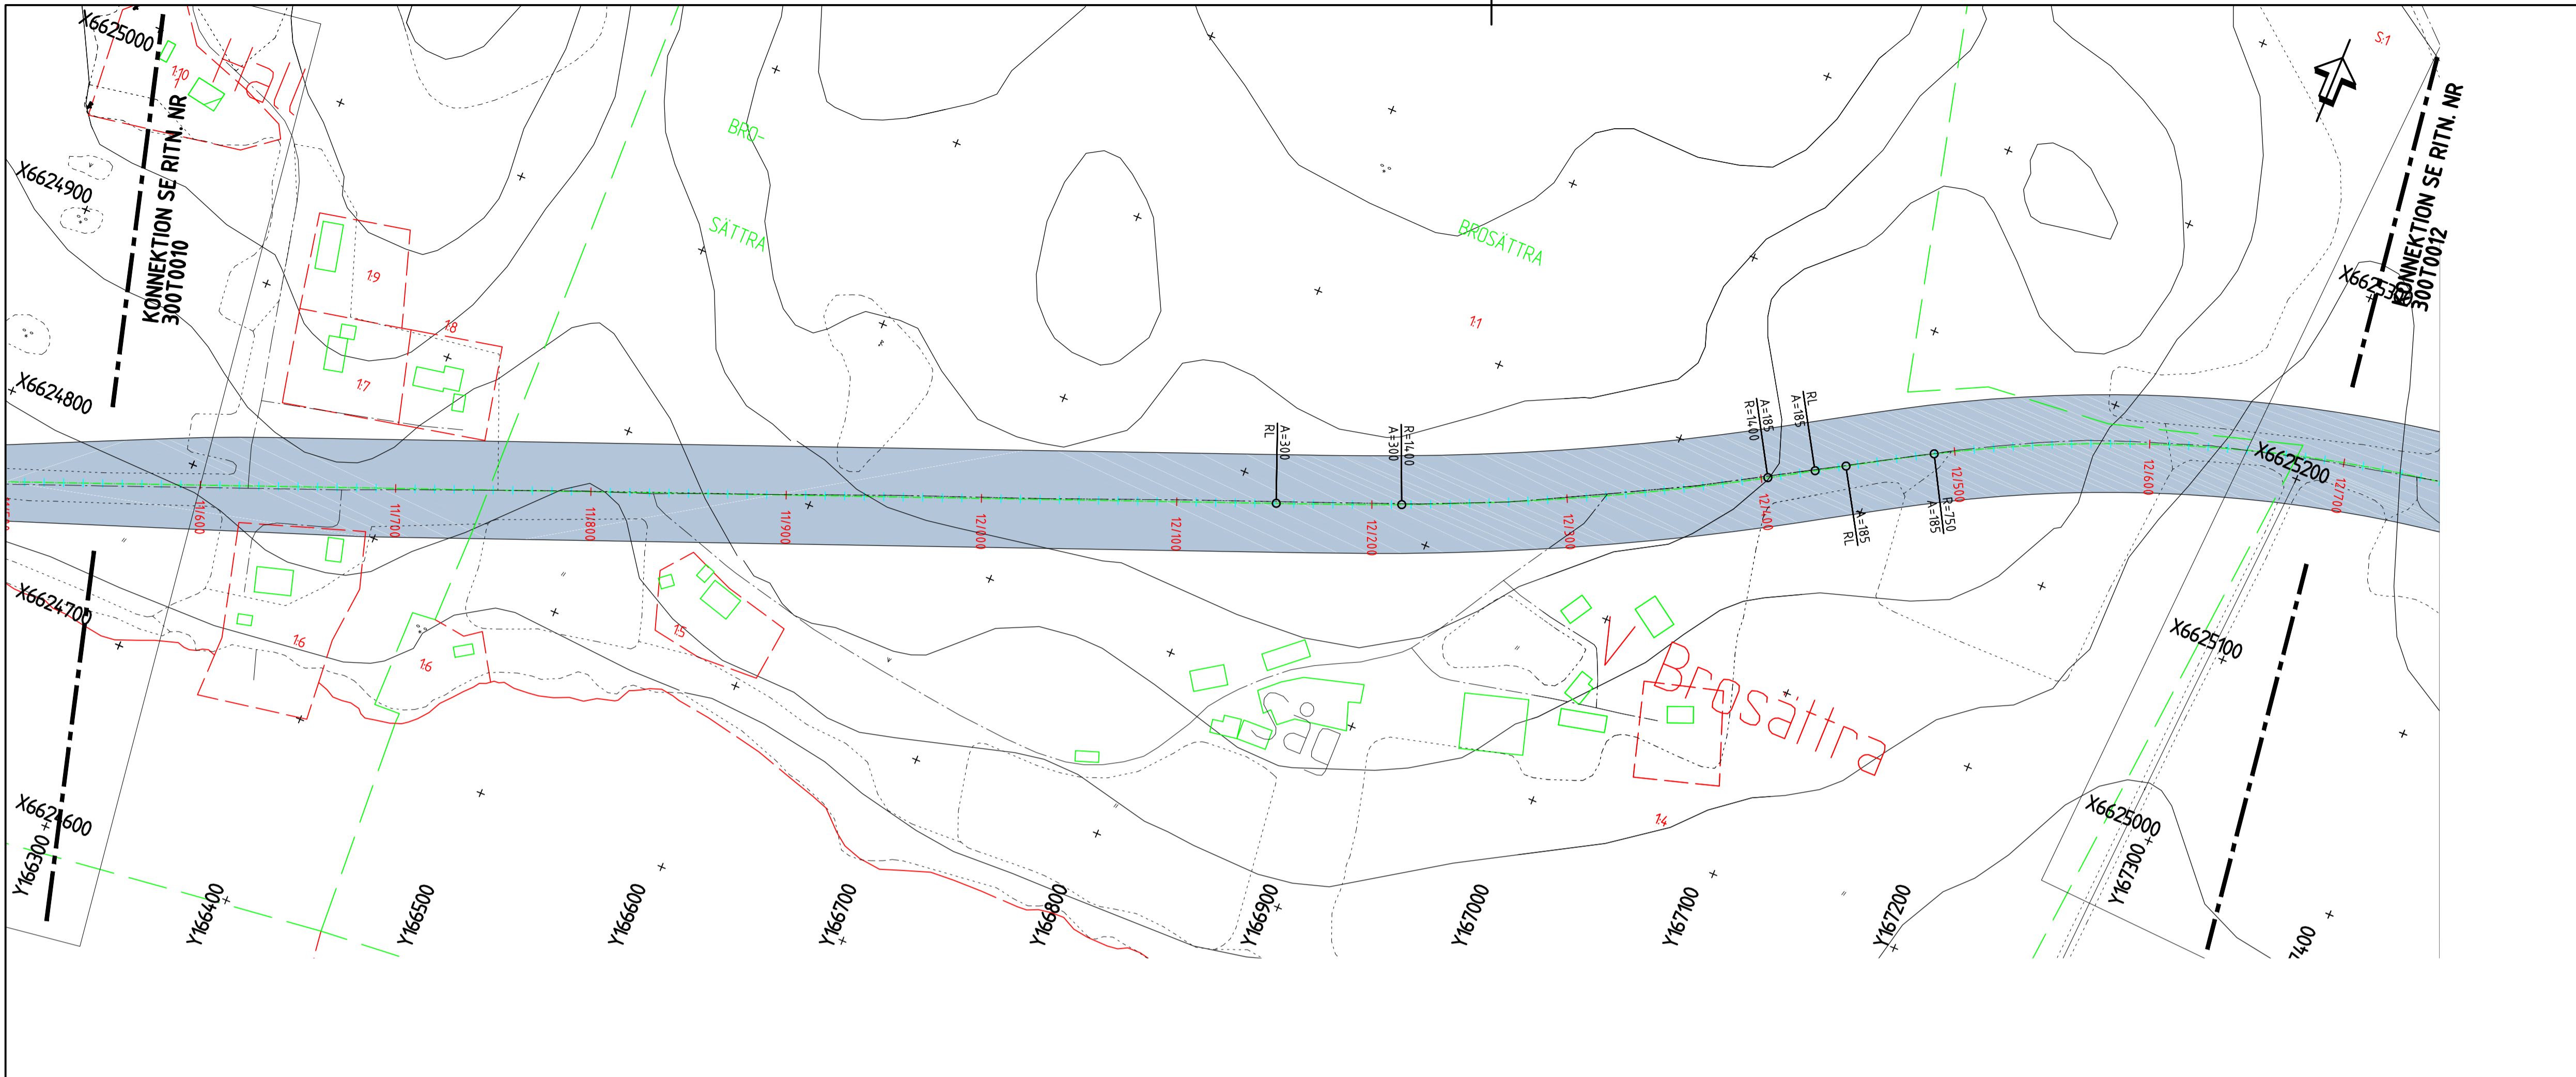


KOORDINATSYSTEM
 SYSTEM I PLAN: SWEREF 99 18 00
 SYSTEM I HÖJD: RH2000

TECKENFÖRKLARING
BEFINTLIGT



	LÄNGSGRÄNS
	VÄGMITT
	FASTIGHETSGRÄNS
	KVARTERSGRÄNS
	HÖJDKURVA
	STIG
	GRÄNS FÖR ANNAN ÖPPEN MARK
	ÅKERMARK
	BLANDSKOG
	FORNÄMNING
	ÅNGSMARK

PROJEKTERAT

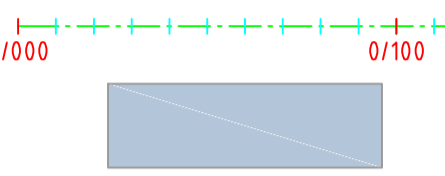


HÄNVISNINGAR


- ÖVERSIKTSPLANER SE RITN. NR. 000T0101 T.O.M 000T0105
- PLAN / PROFIL STEG 3-ÅTGÄRDER SE RITN. NR. 100T0001 T.O.M 100T0010
- PLAN / PROFIL STEG 3-ÅTGÄRDER SE RITN. NR. 200T0001 T.O.M 200T0003
- PLAN / PROFIL STEG 3-ÅTGÄRDER SE RITN. NR. 300T0001 T.O.M 300T0012
- PLAN / PROFIL STEG 4-ÅTGÄRDER SE RITN. NR. 30AT0001 T.O.M 30AT0004
- PLAN / PROFIL STEG 4-ÅTGÄRDER SE RITN. NR. 20BT0001 T.O.M 20BT0007
- PLAN / PROFIL STEG 4-ÅTGÄRDER SE RITN. NR. 20CT0001 T.O.M 20CT0007
- PLAN / PROFIL STEG 4-ÅTGÄRDER SE RITN. NR. 20DT0001 T.O.M 20DT0004
- PLAN / PROFIL STEG 4-ÅTGÄRDER SE RITN. NR. 20ET0001 T.O.M 20ET0002
- PLAN / PROFIL STEG 4-ÅTGÄRDER SE RITN. NR. 10FT0001 T.O.M 10FT0003
- PLAN / PROFIL STEG 4-ÅTGÄRDER SE RITN. NR. 10GT0001 T.O.M 10GT0004
- DETALJ CIRCULATIONSPLATSER SE RITN. NR. 200T0501

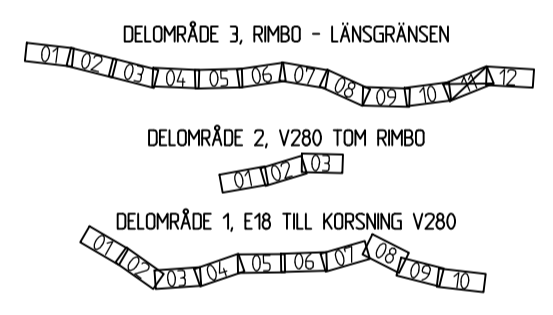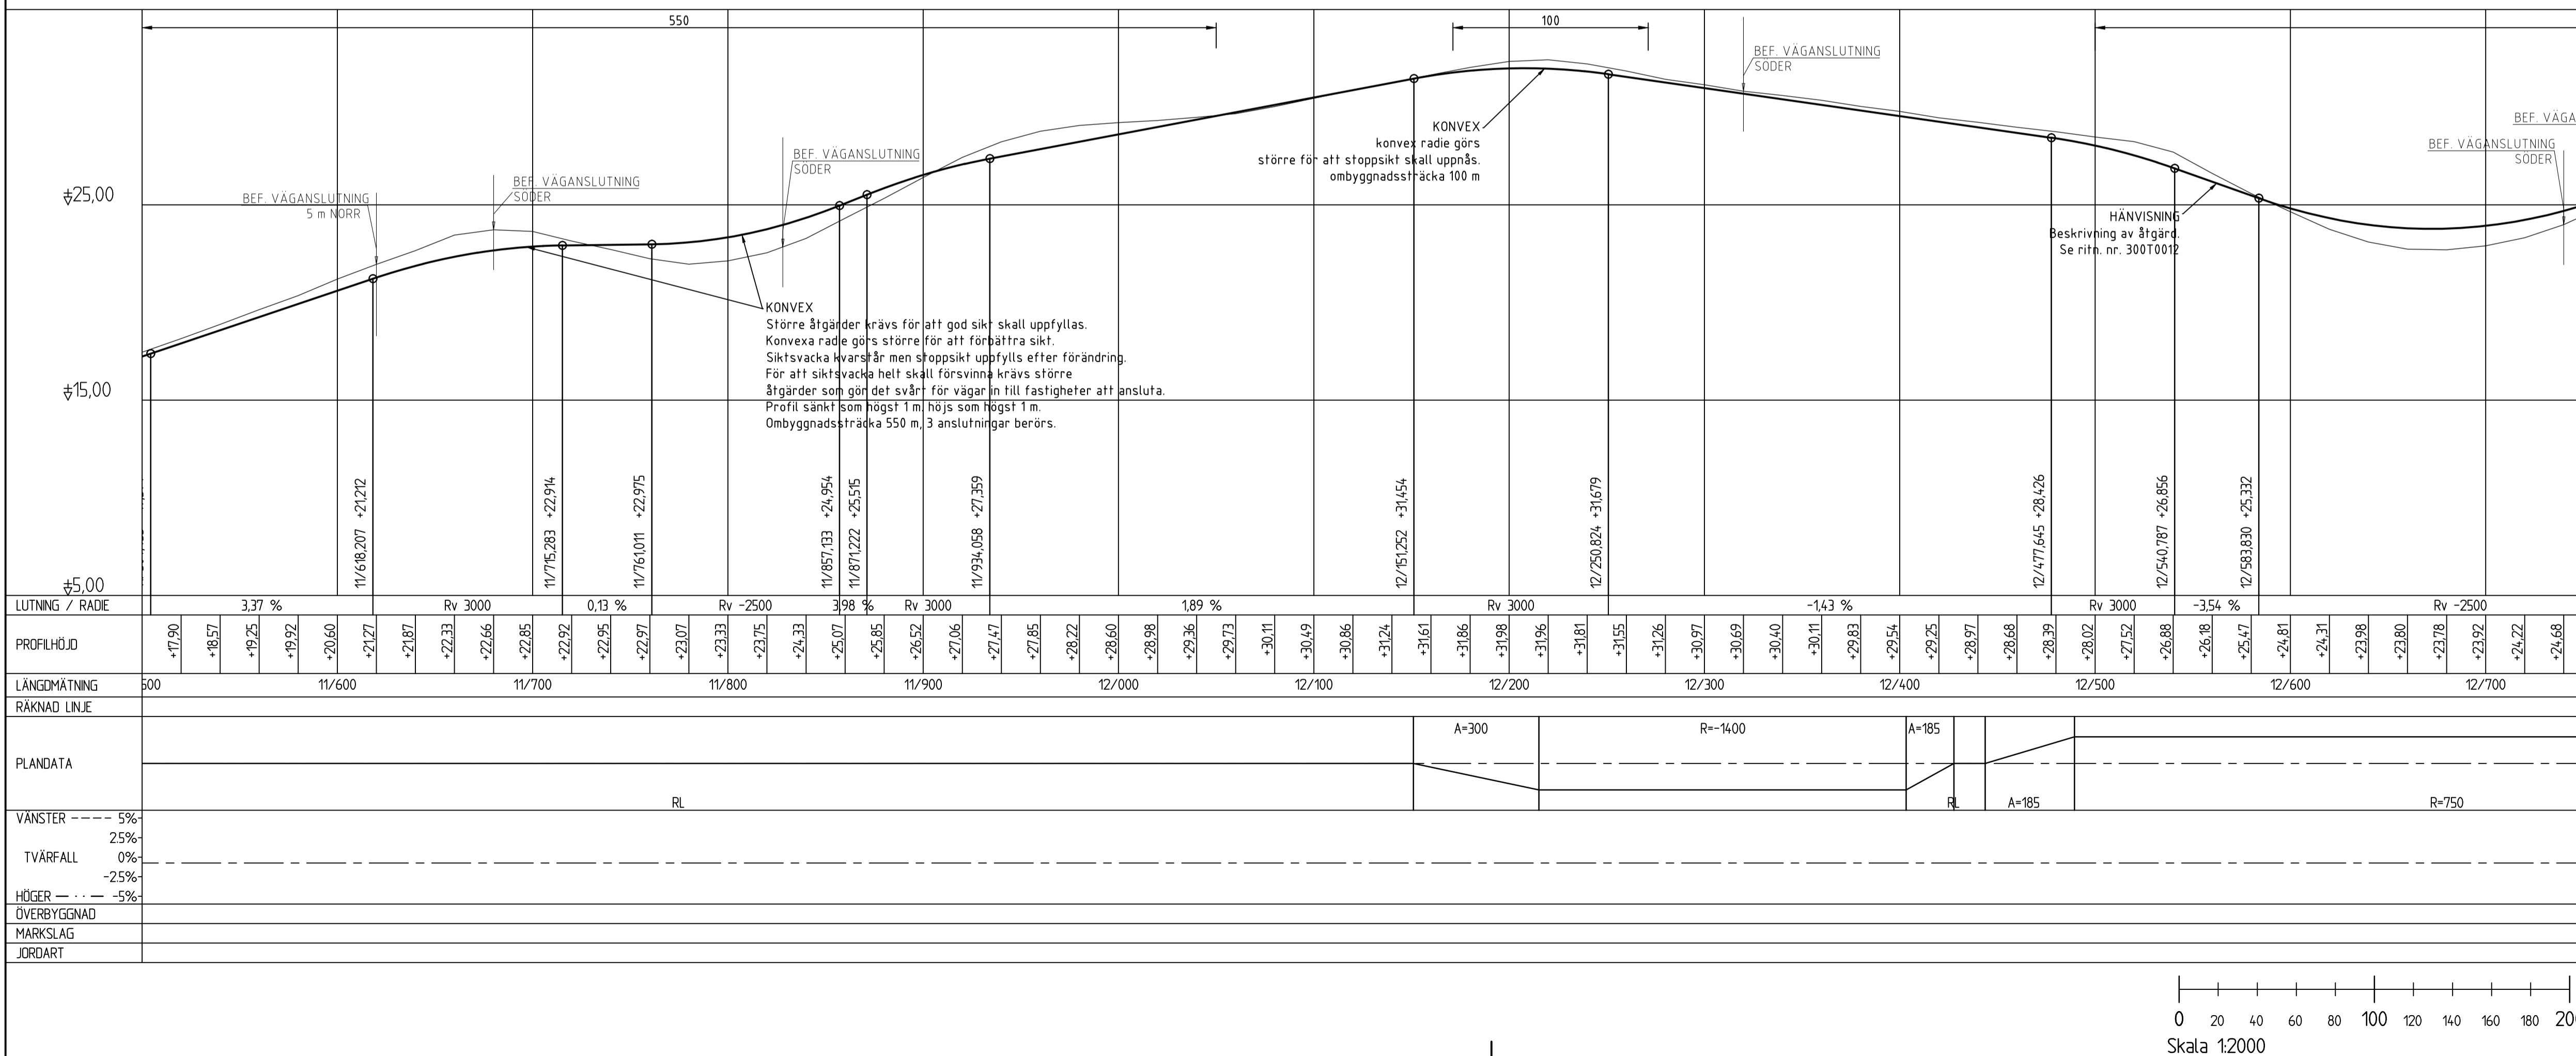

A	KORRIDOR REDIGERING	2015-06-18	PERD
BET	ÄNDRINGEN AVSER	DATUM	SIGN
TPP AV PLAN VÄGPLAN			
GRANSKNINGSSTATUS / SYFTE			
HANDLINGSTYP SAMRÅDSHANDLING			
DATUM	2015-03-13	LEVERANS / ÄNDRINGS-PM	
OBJEKT	Väg 77 Längsgränsen - Rösa		
DELOMRÅDE / BAND	FRÅN RIMBO - LÄNSGRÄNS		
ANLÄGGNINGSD	GEMENSAMT		
OBJEKTNUMMER / KM	107256	KONSTRUKTIONSNUMMER	
BESTÄLLARE	TRAFIKVERKET	LEVERANTÖR	COWI
SKAPAD AV	J.Svensson	UPPRAGSNUMMER	231265
GODKÄND AV	P.REILAND	AVDELNING	
RITNINGSTYP	PLAN / PROFIL		
TEKNIKOMRÅDE / INNEHÅLL	VÄGUTFORMNING OCH TRAFIK		
BESKRIVNING	VAL AV ALTERNATIV STEG 3-ÅTGÄRDER 11/550 - 12/700		
SKALA	1:2000/1:200	FORMAT	A1
RITNINGSNUMMER	300T0011	FÖRVALTNINGSNUMMER	
		BLAD	NÄSTA BLAD
		BET	

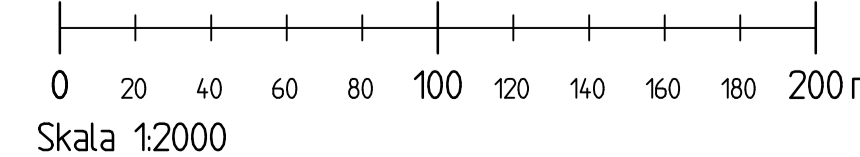

Denna ritning är Trafikverkets egendom. Allt obehörigt begärande av ritningen beivras enligt lag.
 TRAFIKVERKET

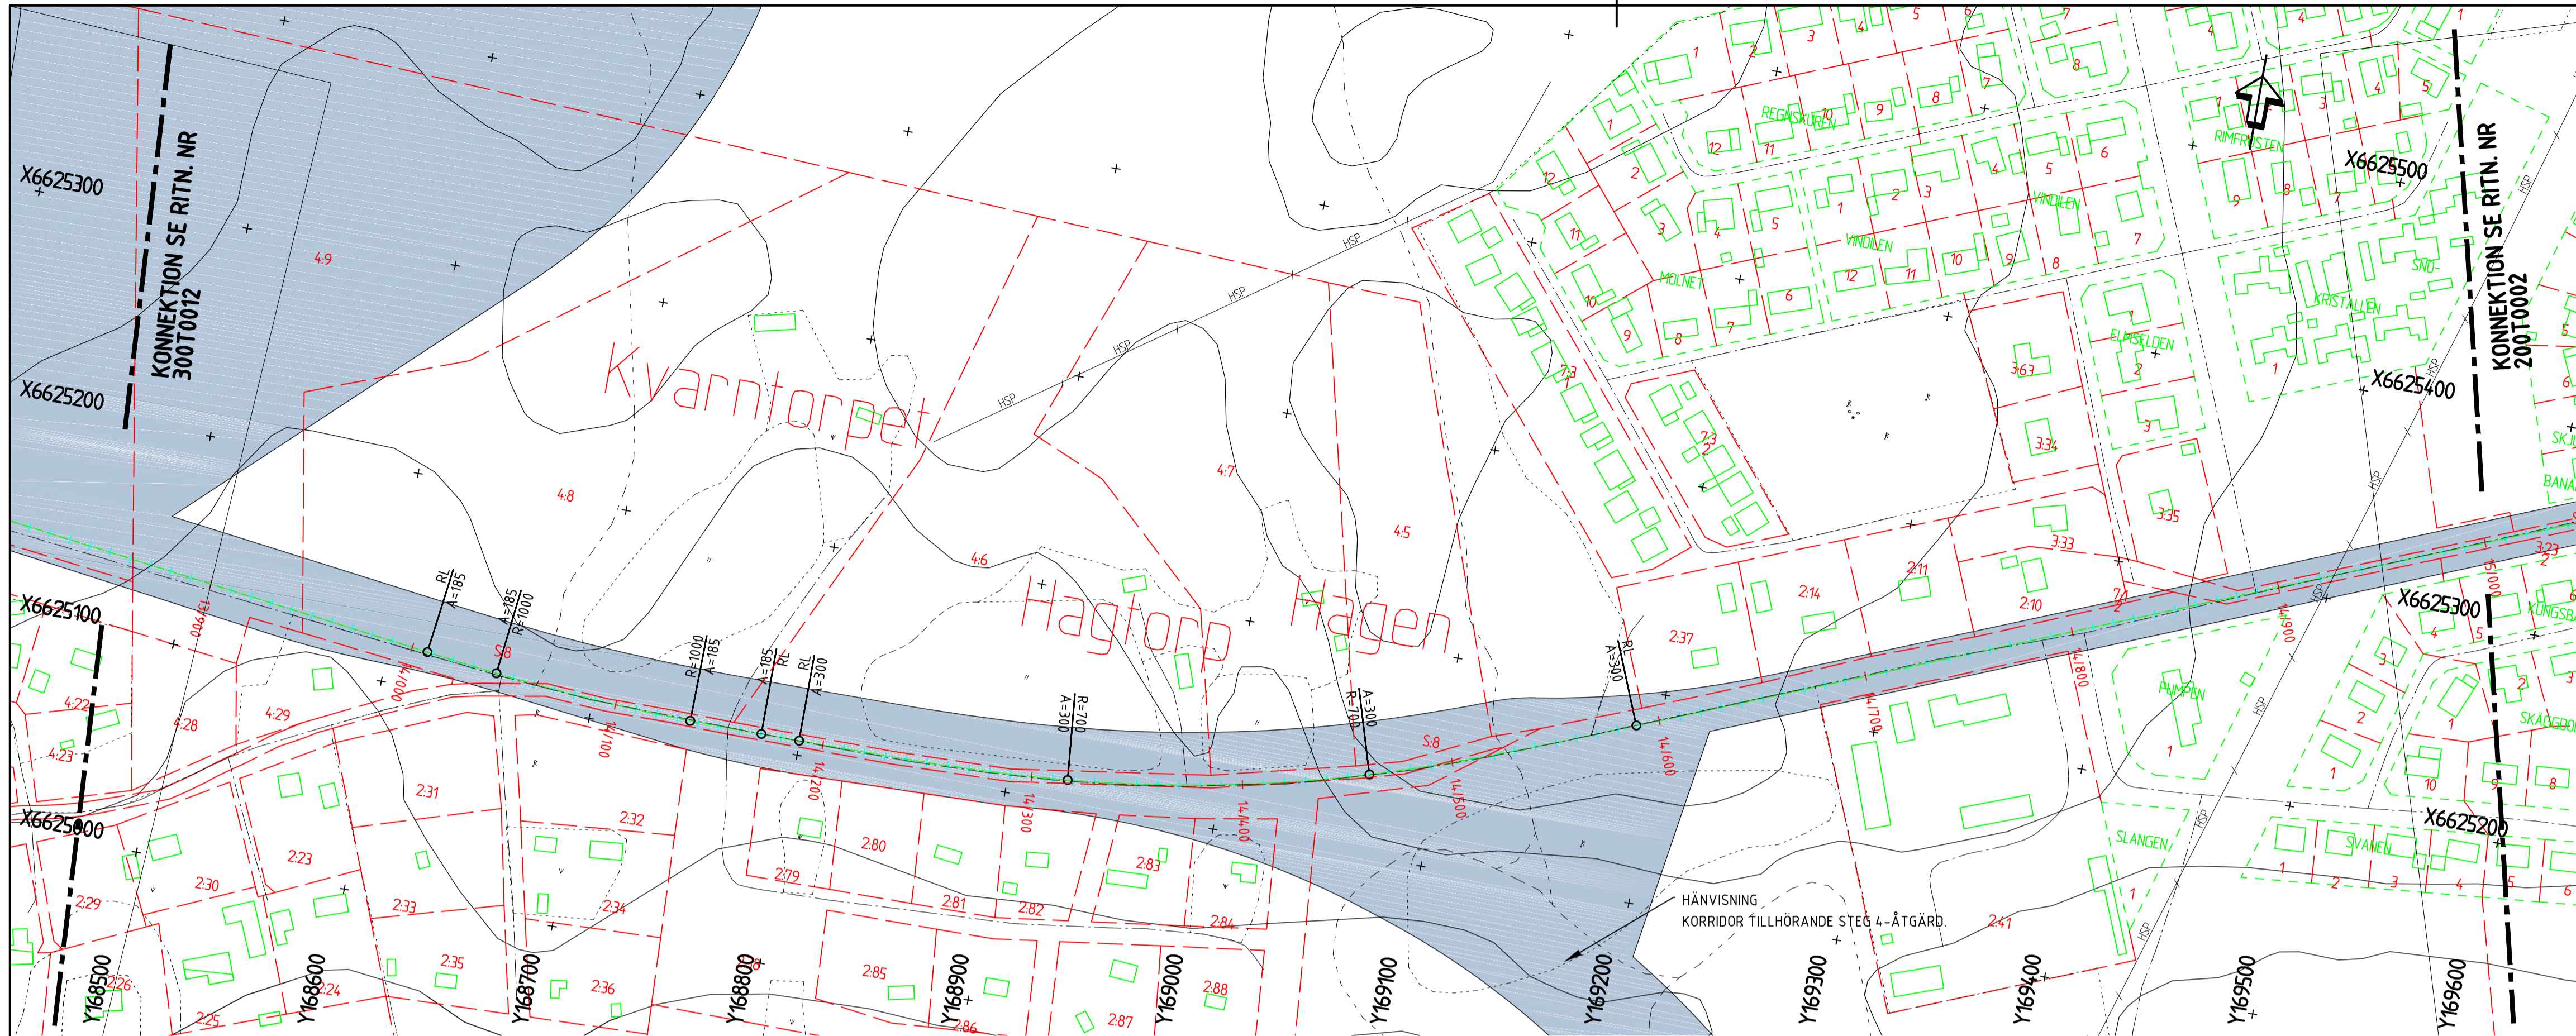

KOORDINATSYSTEM
 SYSTEM I PLAN: SWEREF 99 18 00
 SYSTEM I HÖJD: RH2000

TECKENFÖRKLARING

BEFINTLIGT



	LÄNSGRÄNS
	VÄGMITT
	FASTIGHETSGRÄNS
	KVARTERSGRÄNS
	HÖGSPÄNNINGSLEDNING
	HÖJDKURVA
	STIG
	GRÄNS FÖR ANNAN ÖPPEN MARK
	FASTIGHETSFÖRTECKNING
	ÅKERMARK
	BLANDSKOG
	FORNÄLNING
	ANGSMARK

PROJEKTERAT

	VÄGMITT
	VÄGKORRIDOR

HÄNVISNINGAR


ÖVERSIKTSPLANER SE RITN. NR. 000T0101 T.O.M 000T0105
 PLAN / PROFIL STEG 3-ÅTGÄRDER SE RITN. NR. 100T0001 T.O.M 100T0010
 PLAN / PROFIL STEG 3-ÅTGÄRDER SE RITN. NR. 200T0001 T.O.M 200T0003
 PLAN / PROFIL STEG 3-ÅTGÄRDER SE RITN. NR. 300T0001 T.O.M 300T0012
 PLAN / PROFIL STEG 4-ÅTGÄRDER SE RITN. NR. 30AT0001 T.O.M 30AT0004
 PLAN / PROFIL STEG 4-ÅTGÄRDER SE RITN. NR. 20BT0001 T.O.M 20BT0007
 PLAN / PROFIL STEG 4-ÅTGÄRDER SE RITN. NR. 20CT0001 T.O.M 20CT0007
 PLAN / PROFIL STEG 4-ÅTGÄRDER SE RITN. NR. 20DT0001 T.O.M 20DT0004
 PLAN / PROFIL STEG 4-ÅTGÄRDER SE RITN. NR. 20ET0001 T.O.M 20ET0002
 PLAN / PROFIL STEG 4-ÅTGÄRDER SE RITN. NR. 10GT0001 T.O.M 10GT0003
 PLAN / PROFIL STEG 4-ÅTGÄRDER SE RITN. NR. 10GT0001 T.O.M 10GT0004
 DETALJ CIRCULATIONSPLATSER SE RITN. NR. 200T0501

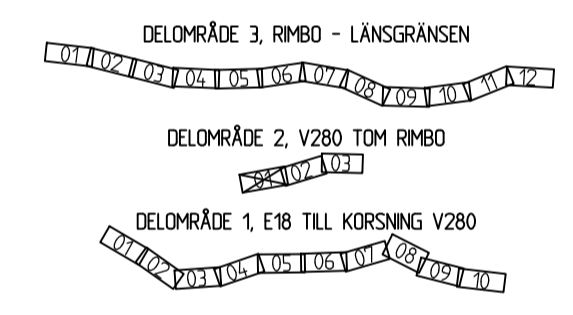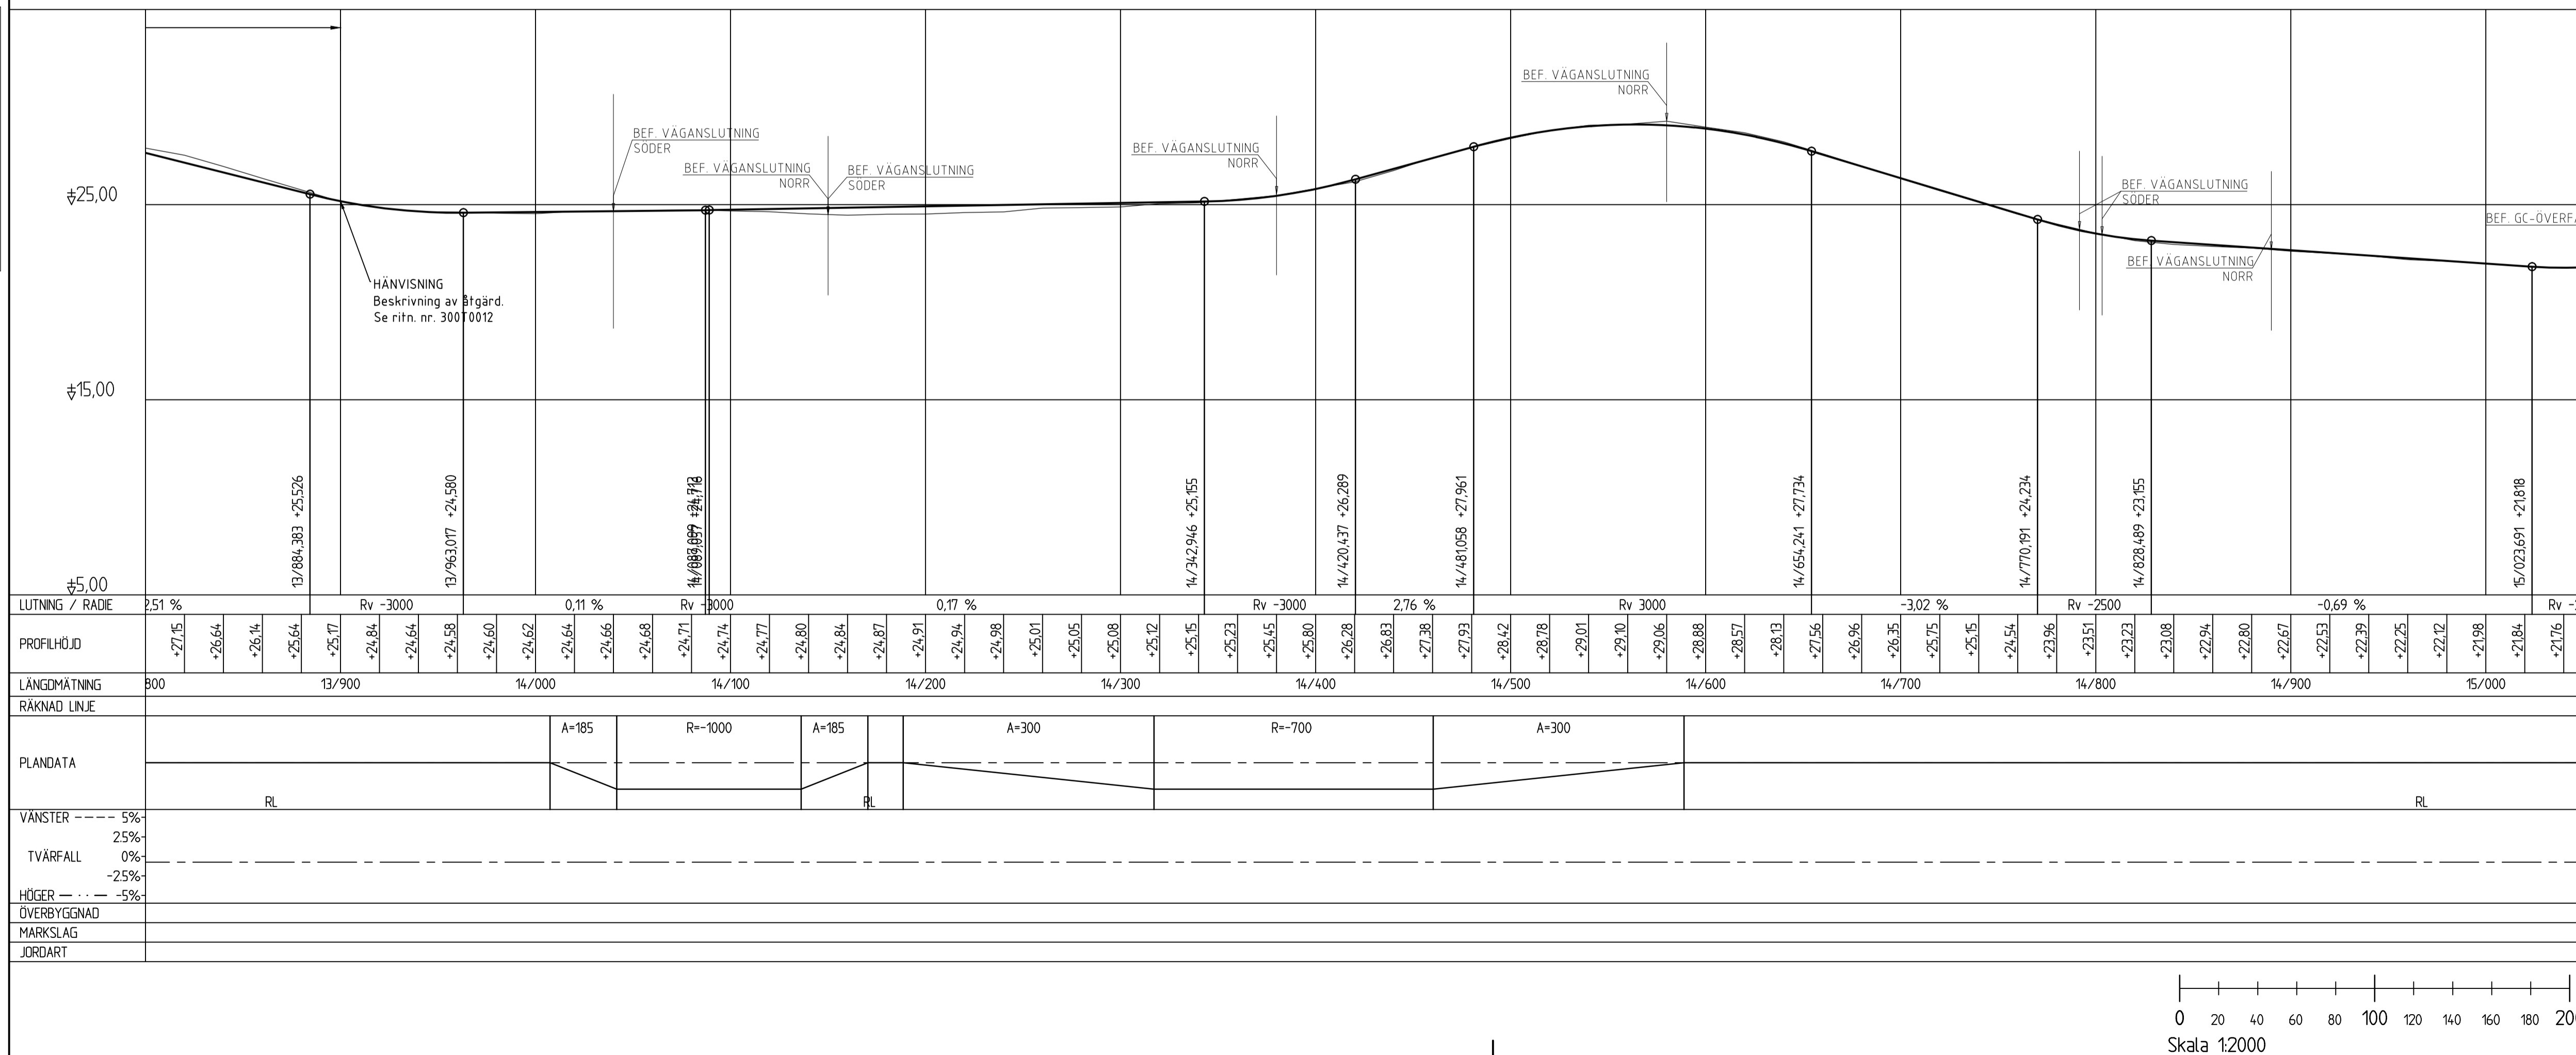

A	KORRIDOR REDIGERING	2015-06-18	PERD
BET	ÄNDRINGEN AVSER	DATUM	SIGN
TYP AV PLAN			
VÄGPLAN			
GRANSKNINGSSTATUS / SYFTE			
HANDLINGSTYP			
SAMRÅDSHANDLING			
DATUM	2015-03-13	LEVERANS / ÄNDRINGS-PM	
OBJEKT	Väg 77		
DELOMRÅDE / BANDL	Långsgränsen - Rösa		
ANLÄGGNINGSDEL	KORSNINGEN MED V280 TOM RIMBO		
OBJEKTNUMMER / KM	107256	KONSTRUKTIONSNUMMER	
BESTÄLLARE	TRAFIKVERKET	LEVERANTÖR	COWI
SKAPAD AV	J.Svensson	UPPRAGSNUMMER	231265
GODKÄND AV	P.REILAND	AVDELNING	
RITNINGSTYP	PLAN / PROFIL		
TEKNIKOMRÅDE / INNEHÅLL	VÄGUTFORMNING OCH TRAFIK		
BESKRIVNING	VAL AV ALTERNATIV STEG 3-ÅTGÄRDER 13/850 - 15/000		
SKALA	1:2000/1:200	FORMAT	A1
RITNINGSNUMMER	200T0001	FÖRVALTNINGSNUMMER	
BLAD		NÄSTA BLAD	BET

D:\ASAP\ASAP\ASAP_01_Plan\CAD\1\1015\1015.dwg
 2015-06-22 15:59:36
 Xref:

Denna ritning är Trafikverkets egendom. Allt obehörigt
 begärande av ritningen beivras enligt lag.
 TRAFIKVERKET

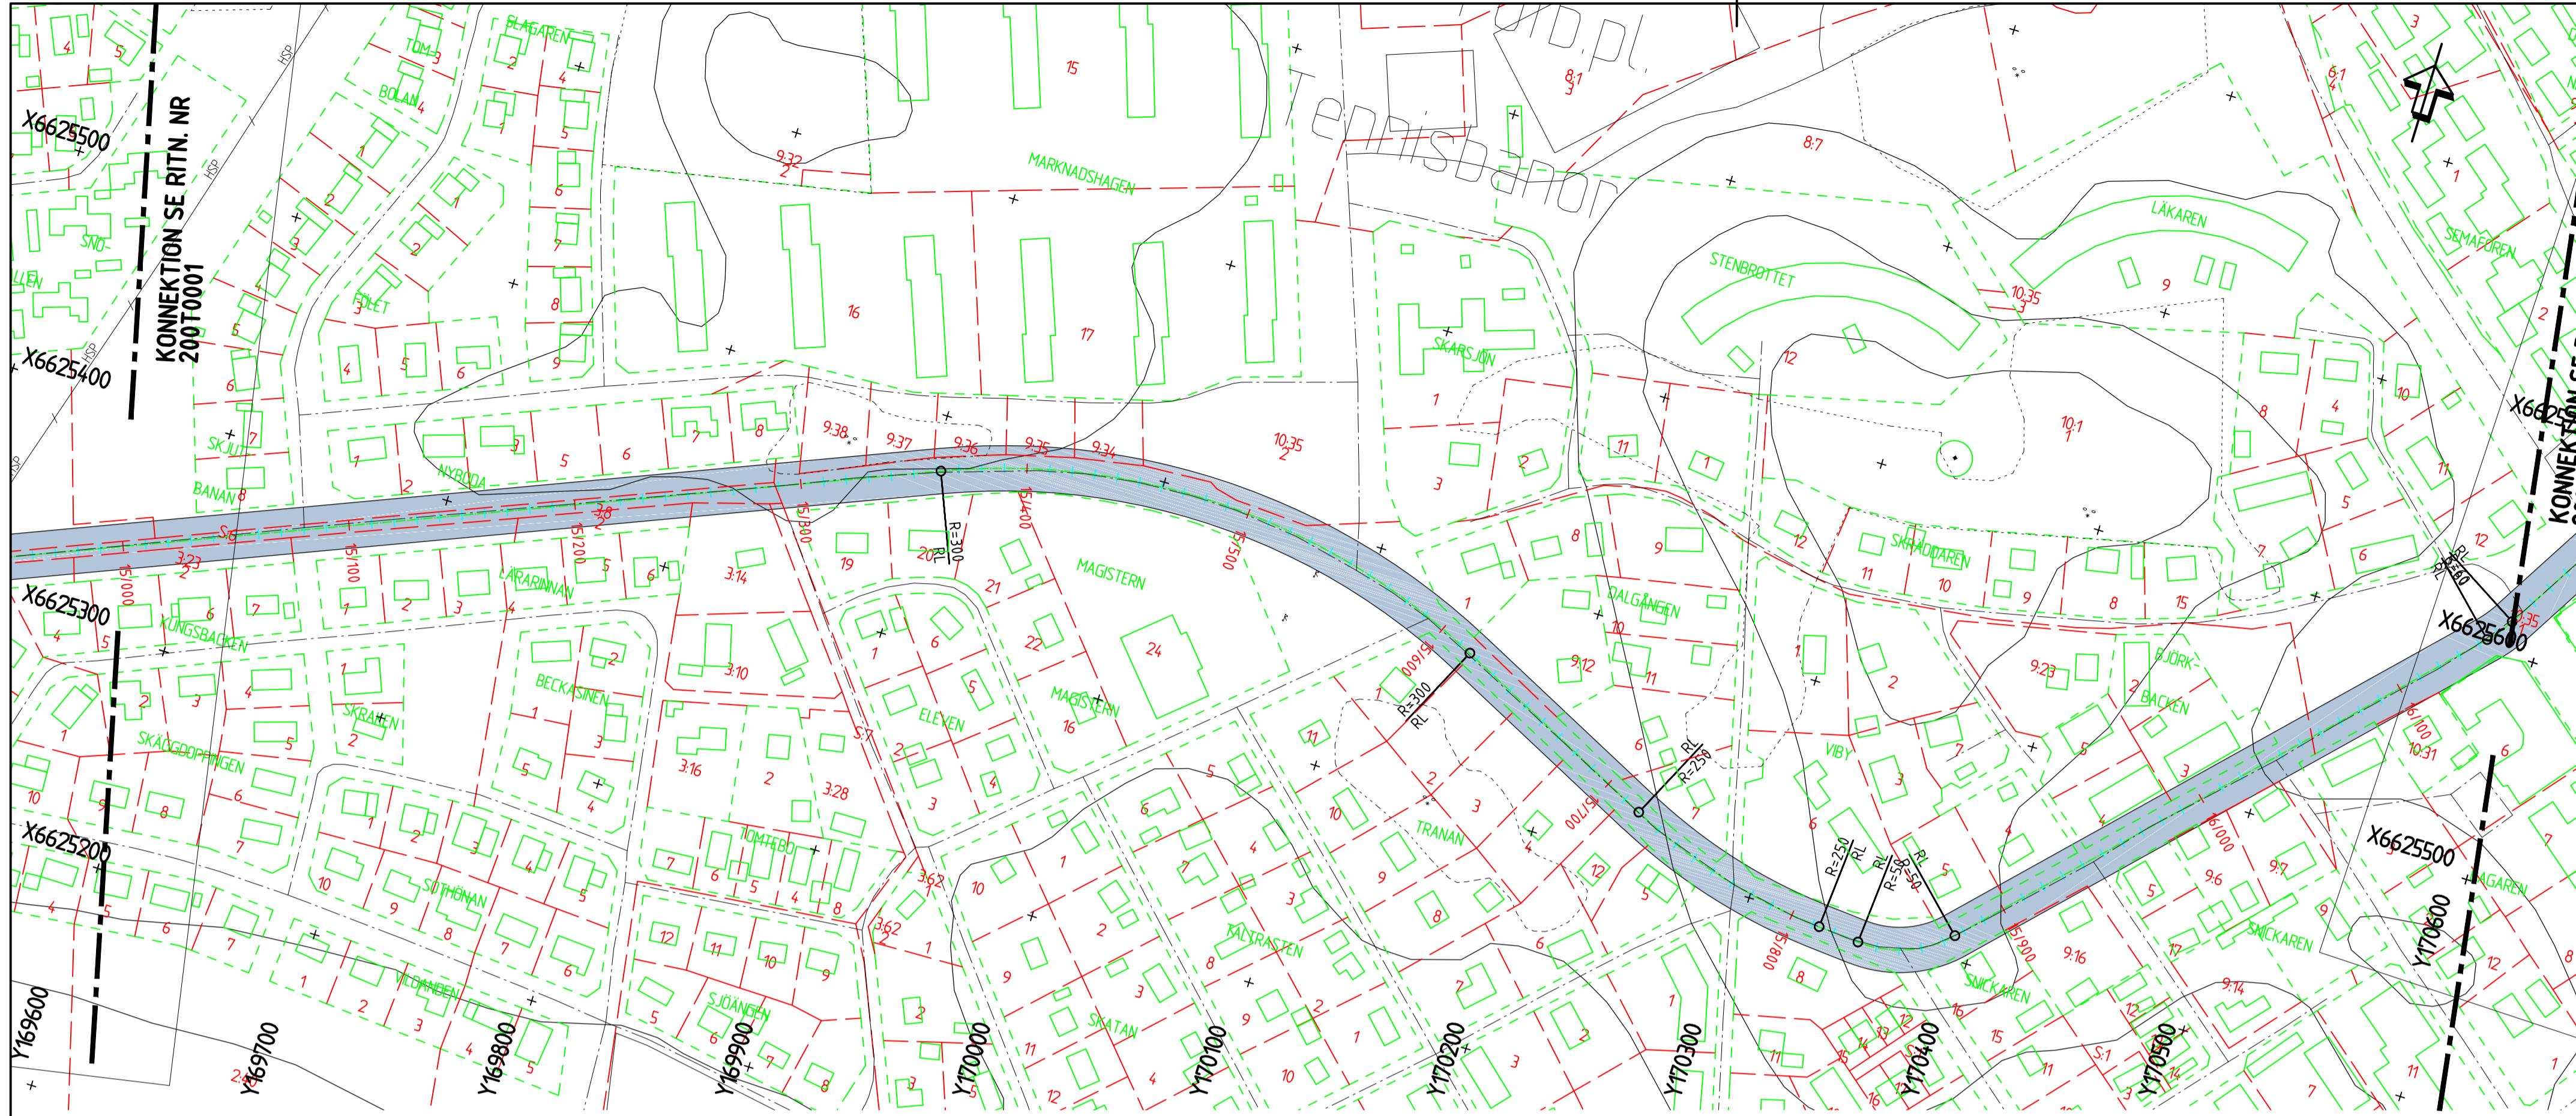

KOORDINATSYSTEM

SYSTEM I PLAN: SWEREF 99 18 00
SYSTEM I HÖJD: RH2000

TECKENFÖRLÄNING

BEFINTLIGT



- LÄNSGRÄNS
- VÄGMITT
- FASTIGHETSGRÄNS
- KVARTERSGRÄNS
- HÖGSPÄNNINGSLEDNING
- HÖJDKURVA
- STIG
- GRÄNS FÖR ANNAN
- ÖPPEN MARK
- ÅKERMARK
- FASTIGHETSFÖRTECKNING
- BLANDSKOG
- FORNLÄMNING
- ANGSMARK

PROJEKTERAT


- VÄGMITT
- VÄGKORRIDOR


HÄNVISNINGAR

ÖVERSIKTSPLÄNOR SE RITN. NR. 000T0101 T.O.M 000T0105
 PLAN / PROFIL STEG 3-ÅTGÄRDER SE RITN. NR. 100T0001 T.O.M 100T0010
 PLAN / PROFIL STEG 3-ÅTGÄRDER SE RITN. NR. 200T0001 T.O.M 200T0003
 PLAN / PROFIL STEG 3-ÅTGÄRDER SE RITN. NR. 300T0001 T.O.M 300T0012
 PLAN / PROFIL STEG 4-ÅTGÄRDER SE RITN. NR. 30AT0001 T.O.M 30AT0004
 PLAN / PROFIL STEG 4-ÅTGÄRDER SE RITN. NR. 20BT0001 T.O.M 20BT0007
 PLAN / PROFIL STEG 4-ÅTGÄRDER SE RITN. NR. 20CT0001 T.O.M 20CT0007
 PLAN / PROFIL STEG 4-ÅTGÄRDER SE RITN. NR. 20DT0001 T.O.M 20DT0004
 PLAN / PROFIL STEG 4-ÅTGÄRDER SE RITN. NR. 20ET0001 T.O.M 20ET0002
 PLAN / PROFIL STEG 4-ÅTGÄRDER SE RITN. NR. 10GT0001 T.O.M 10GT0003
 PLAN / PROFIL STEG 4-ÅTGÄRDER SE RITN. NR. 10GT0001 T.O.M 10GT0004
 DETALJ CIRCULATIONSPLATSER SE RITN. NR. 200T0501

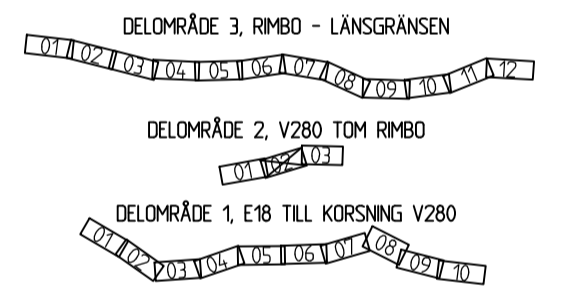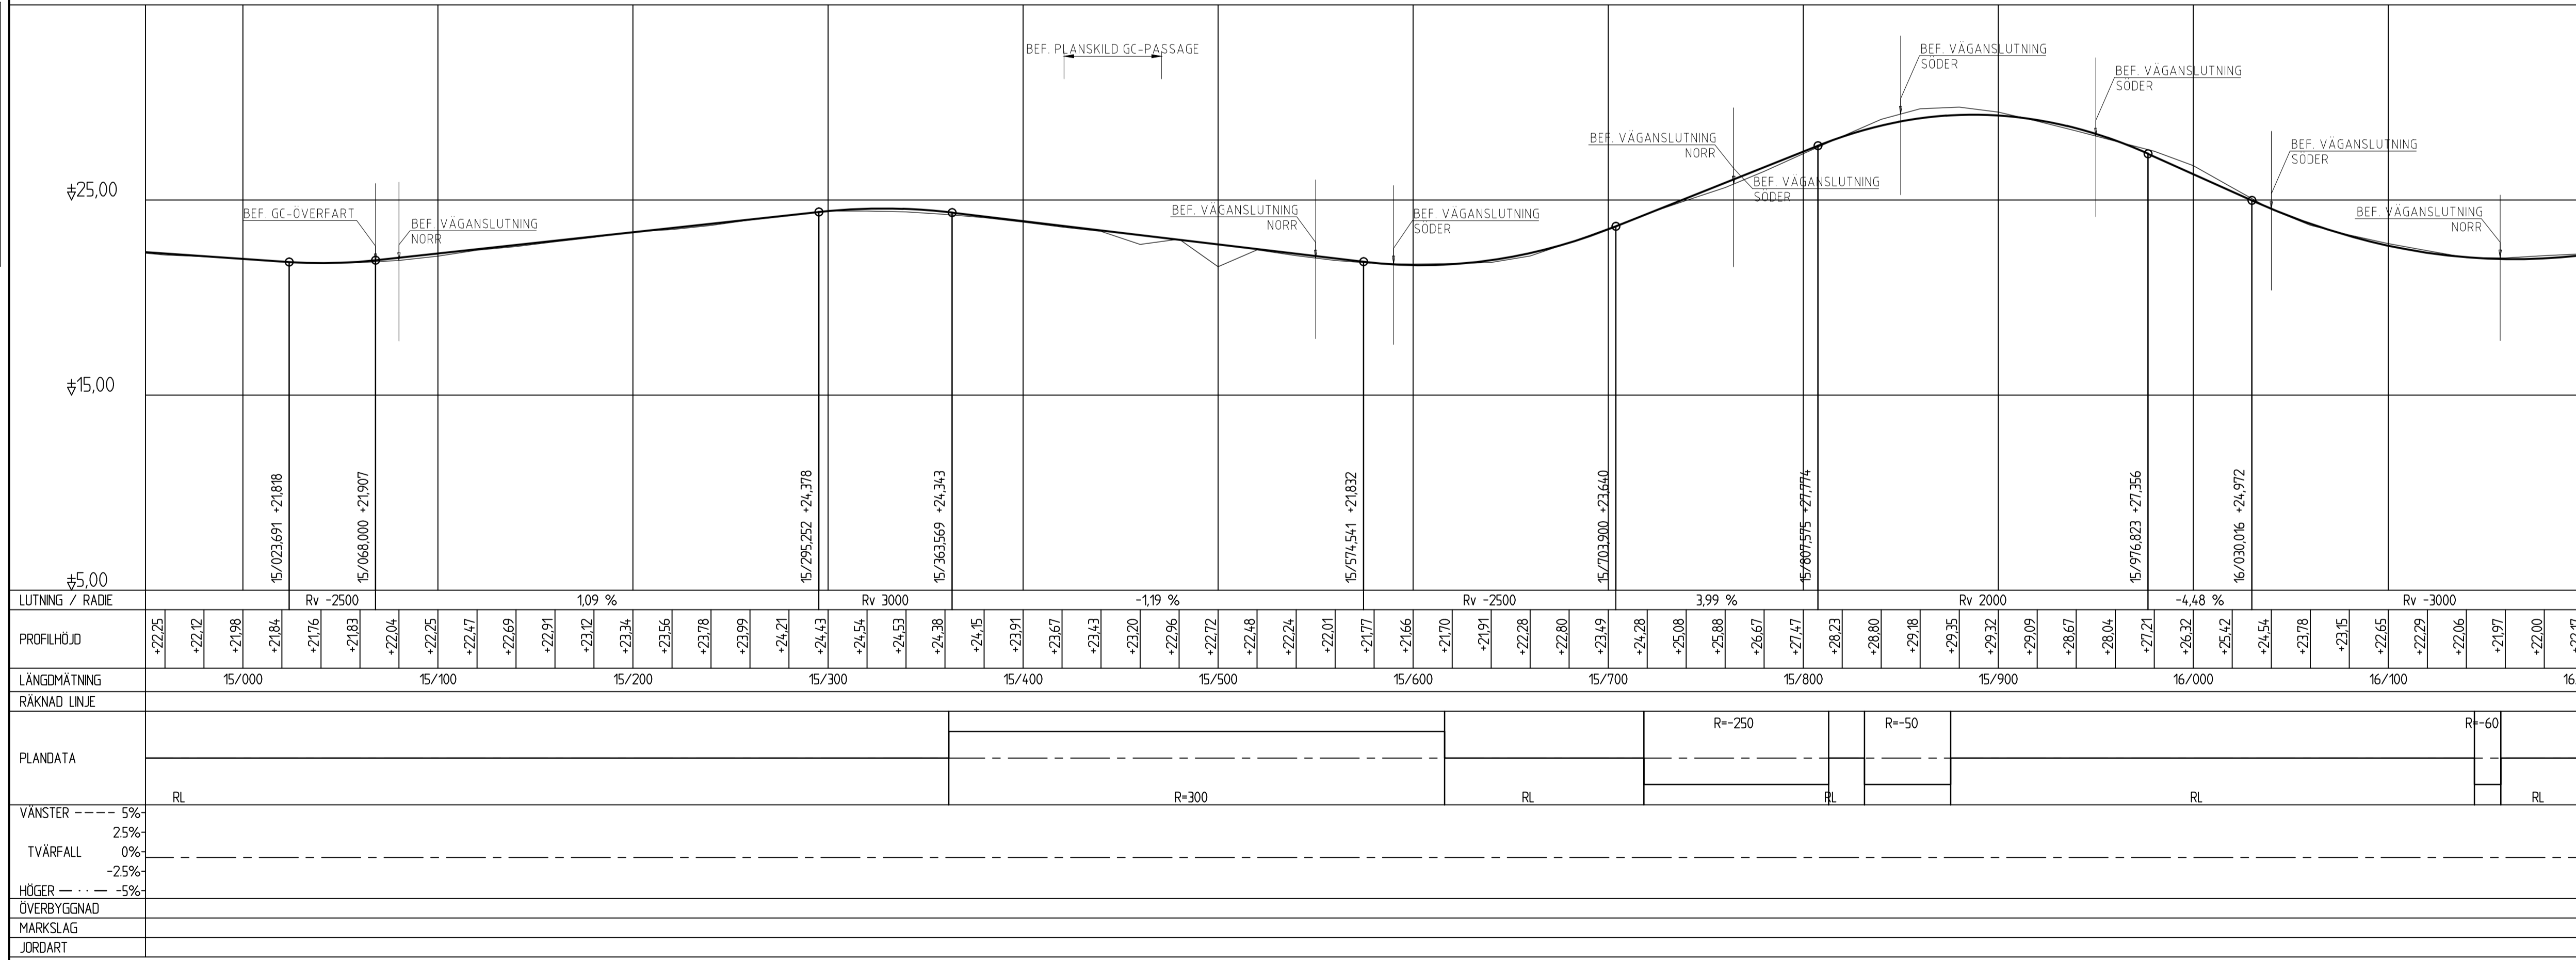

A KORRIDOR REDIGERING	2015-06-18	PERD
BET ÄNDRINGEN AVSER	DATUM	SIGN
TYP AV PLAN		
VÄGPLAN		
GRANSKNINGSSTATUS / SYFTE		
HANDLINGSTYP		
SAMRÅDSHANDLING		
DATUM	LEVERANS / ÄNDRINGS-PM	
2015-03-13		
OBJEKT		
Väg 77		
Långsgränsen - Rösa		
DELMÅRÅDE / BÄNDEL		
KORSNINGEN MED V280 TOM RIMBO		
ANLÄGGSNINGSDEL		
GEMENSAMT		
OBJEKTNUMMER / KM	KONSTRUKTIONNUMMER	
107256		
BESTÄLLARE	LEVERANTÖR	
TRAFIKVERKET	COWI	
SKAPAD AV	UPPRAGSNUMMER	
J.Svensson	231265	
GODKÄND AV	AVDELNING	
P.REILAND		
RITNINGSTYP		
PLAN / PROFIL		
TEKNIKOMRÅDE / INNEHÅLL		
VÄGUTFORMNING OCH TRAFIK		
BESKRIVNING		
VAL AV ALTERNATIV		
STEG 3-ÅTGÄRDER		
15/000 - 16/150		
SKALA	FORMAT	FÖRVALTNINGSNUMMER
1:2000/1:200	A1	
RITNINGSNUMMER	BLAD	NÄSTA BLAD
200T0002		BET

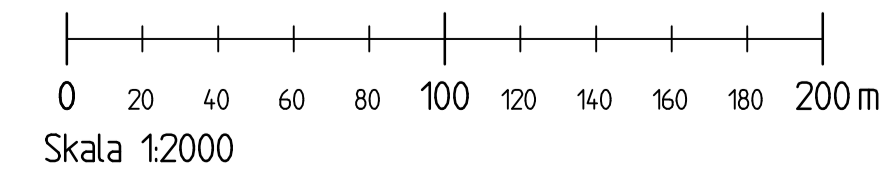

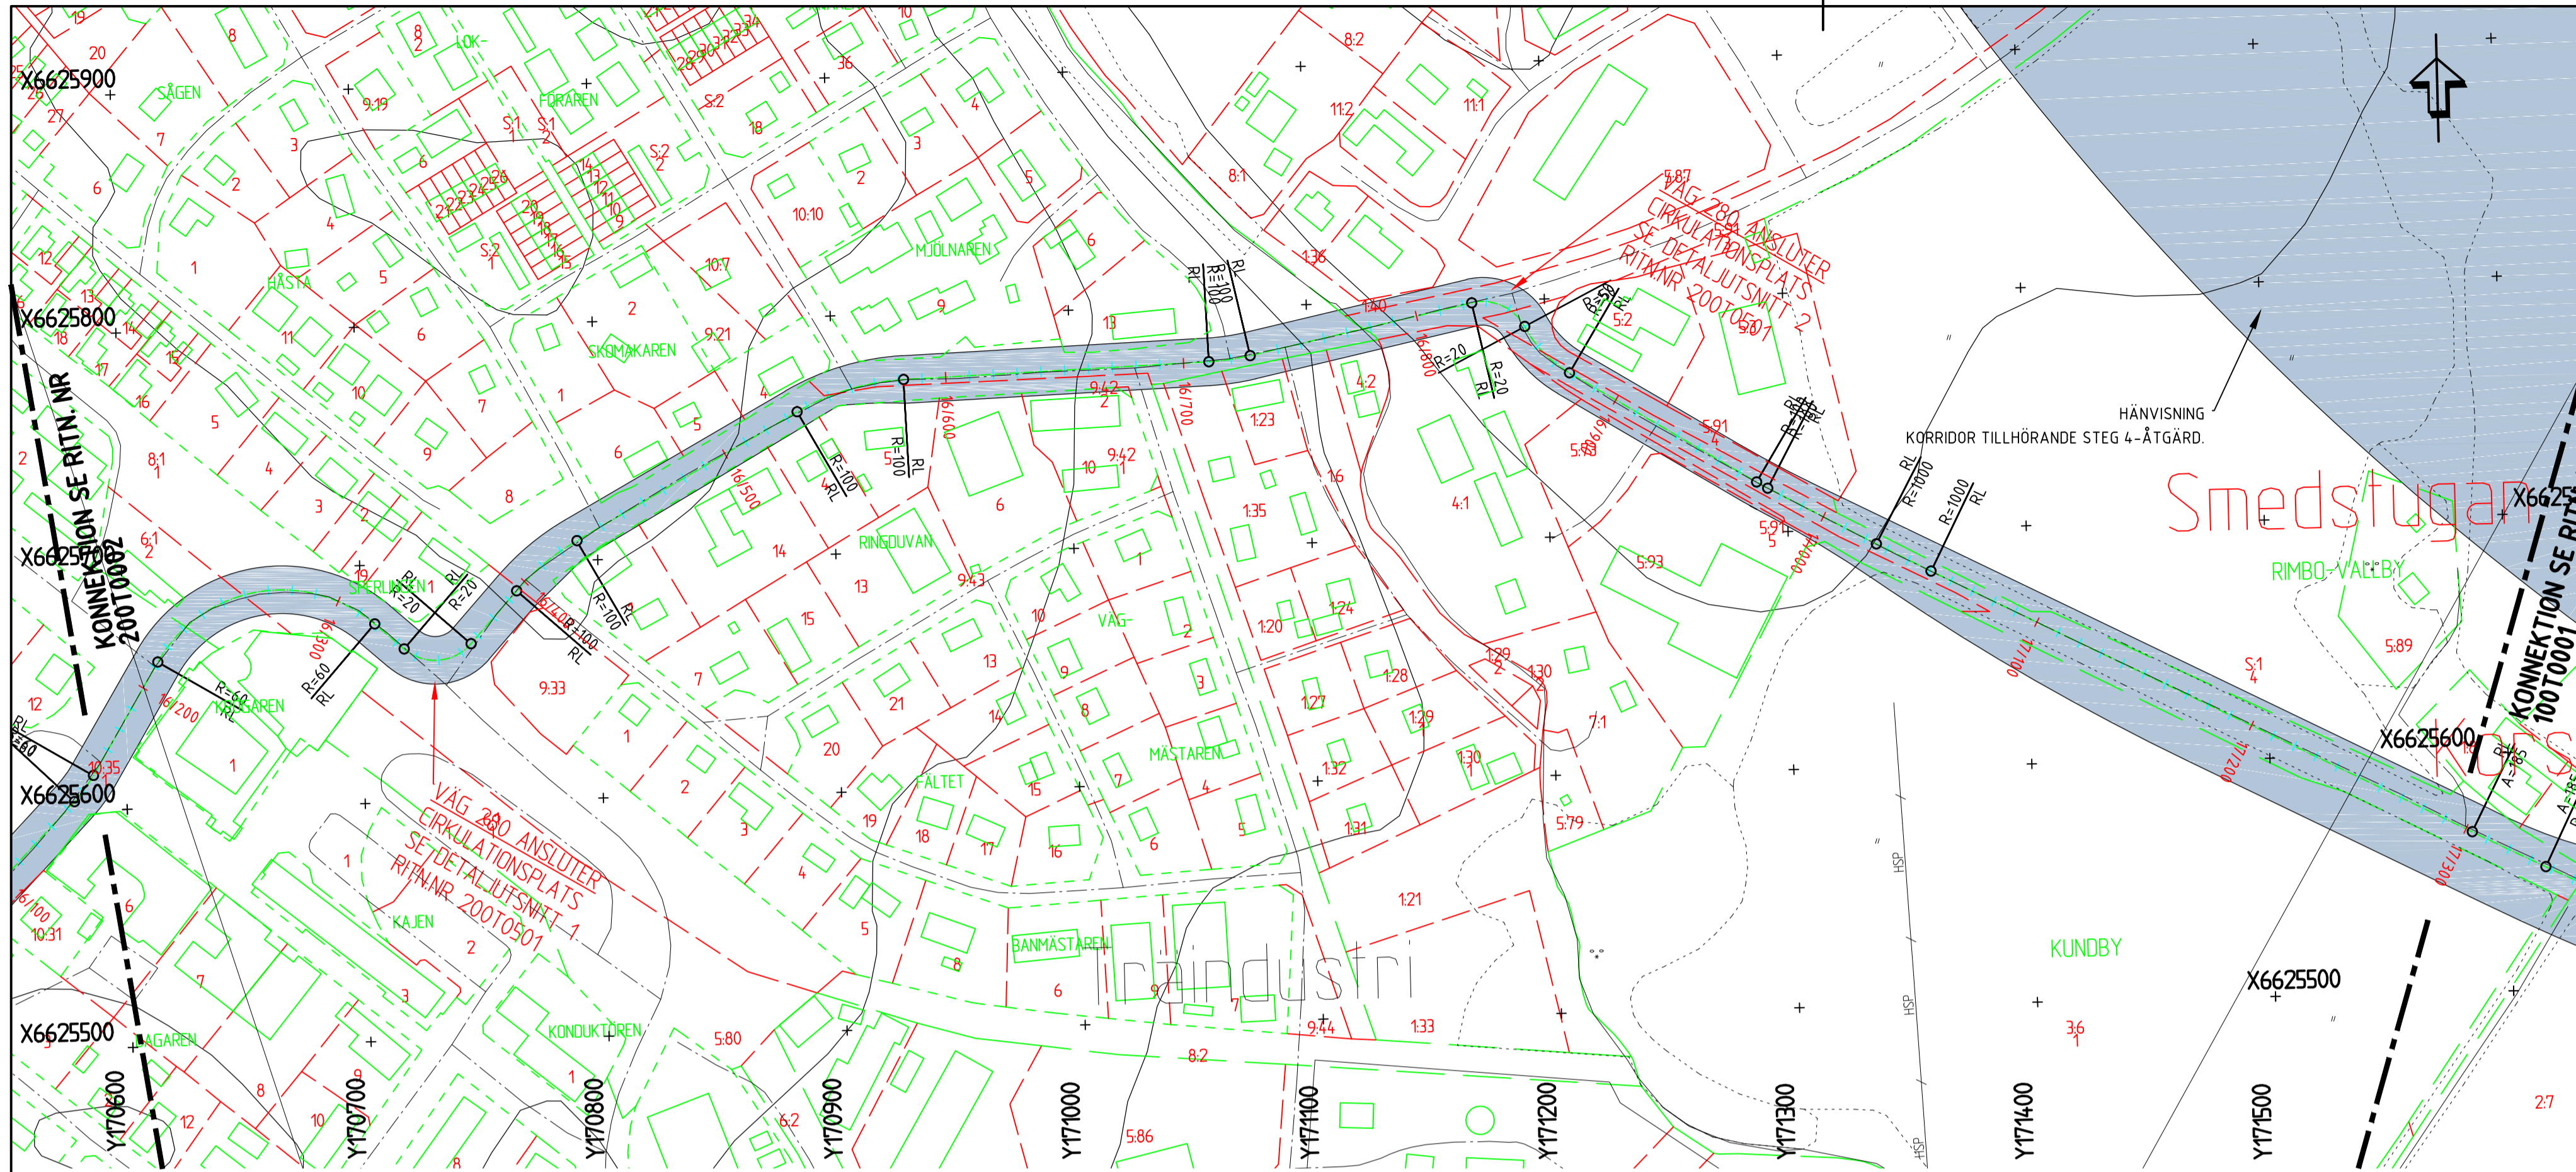

KOORDINATSYSTEM

SYSTEM I PLAN: SWEREF 99 18 00
SYSTEM I HÖJD: RH2000

TECKENFÖRKLARING

BEFINTLIGT

- LÄNSGRÄNS
- VÄGMITT
- FASTIGHETSGRÄNS
- KVARTERSGRÄNS
- HÖGSPÄNNINGSLEDNING
- HÖJKURVA
- STIG
- GRÄNS FÖR ANNAN
- ÖPPEN MARK
- FASTIGHETSFÖRTECKNING
- ÅKERMARK
- BLANDSKOG
- FORNLÄMNING
- ANGSMARK



PROJEKTERAT

- VÄGMITT
- VÄGKORRIDOR


HÄNVISNINGAR


ÖVERSIKTSPLANER SE RITN. NR. 000T0101 T.O.M 000T0105
 PLAN / PROFIL STEG 3-ÅTGÄRDER SE RITN. NR. 100T0001 T.O.M 100T0010
 PLAN / PROFIL STEG 3-ÅTGÄRDER SE RITN. NR. 200T0001 T.O.M 200T0003
 PLAN / PROFIL STEG 3-ÅTGÄRDER SE RITN. NR. 300T0001 T.O.M 300T0012
 PLAN / PROFIL STEG 4-ÅTGÄRDER SE RITN. NR. 30AT0001 T.O.M 30AT0004
 PLAN / PROFIL STEG 4-ÅTGÄRDER SE RITN. NR. 20BT0001 T.O.M 20BT0007
 PLAN / PROFIL STEG 4-ÅTGÄRDER SE RITN. NR. 20CT0001 T.O.M 20CT0007
 PLAN / PROFIL STEG 4-ÅTGÄRDER SE RITN. NR. 20DT0001 T.O.M 20DT0004
 PLAN / PROFIL STEG 4-ÅTGÄRDER SE RITN. NR. 20ET0001 T.O.M 20ET0002
 PLAN / PROFIL STEG 4-ÅTGÄRDER SE RITN. NR. 10FT0001 T.O.M 10FT0003
 PLAN / PROFIL STEG 4-ÅTGÄRDER SE RITN. NR. 10GT0001 T.O.M 10GT0004
 DETALJ CIRCULATIONSPLATSER SE RITN. NR. 200T0501

Den här ritning är Trafikverkets egendom. Allt obehörigt begagnande av ritningen beivras enligt lag. TRAFIKVERKET

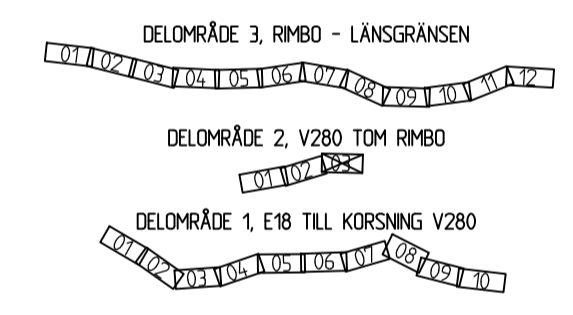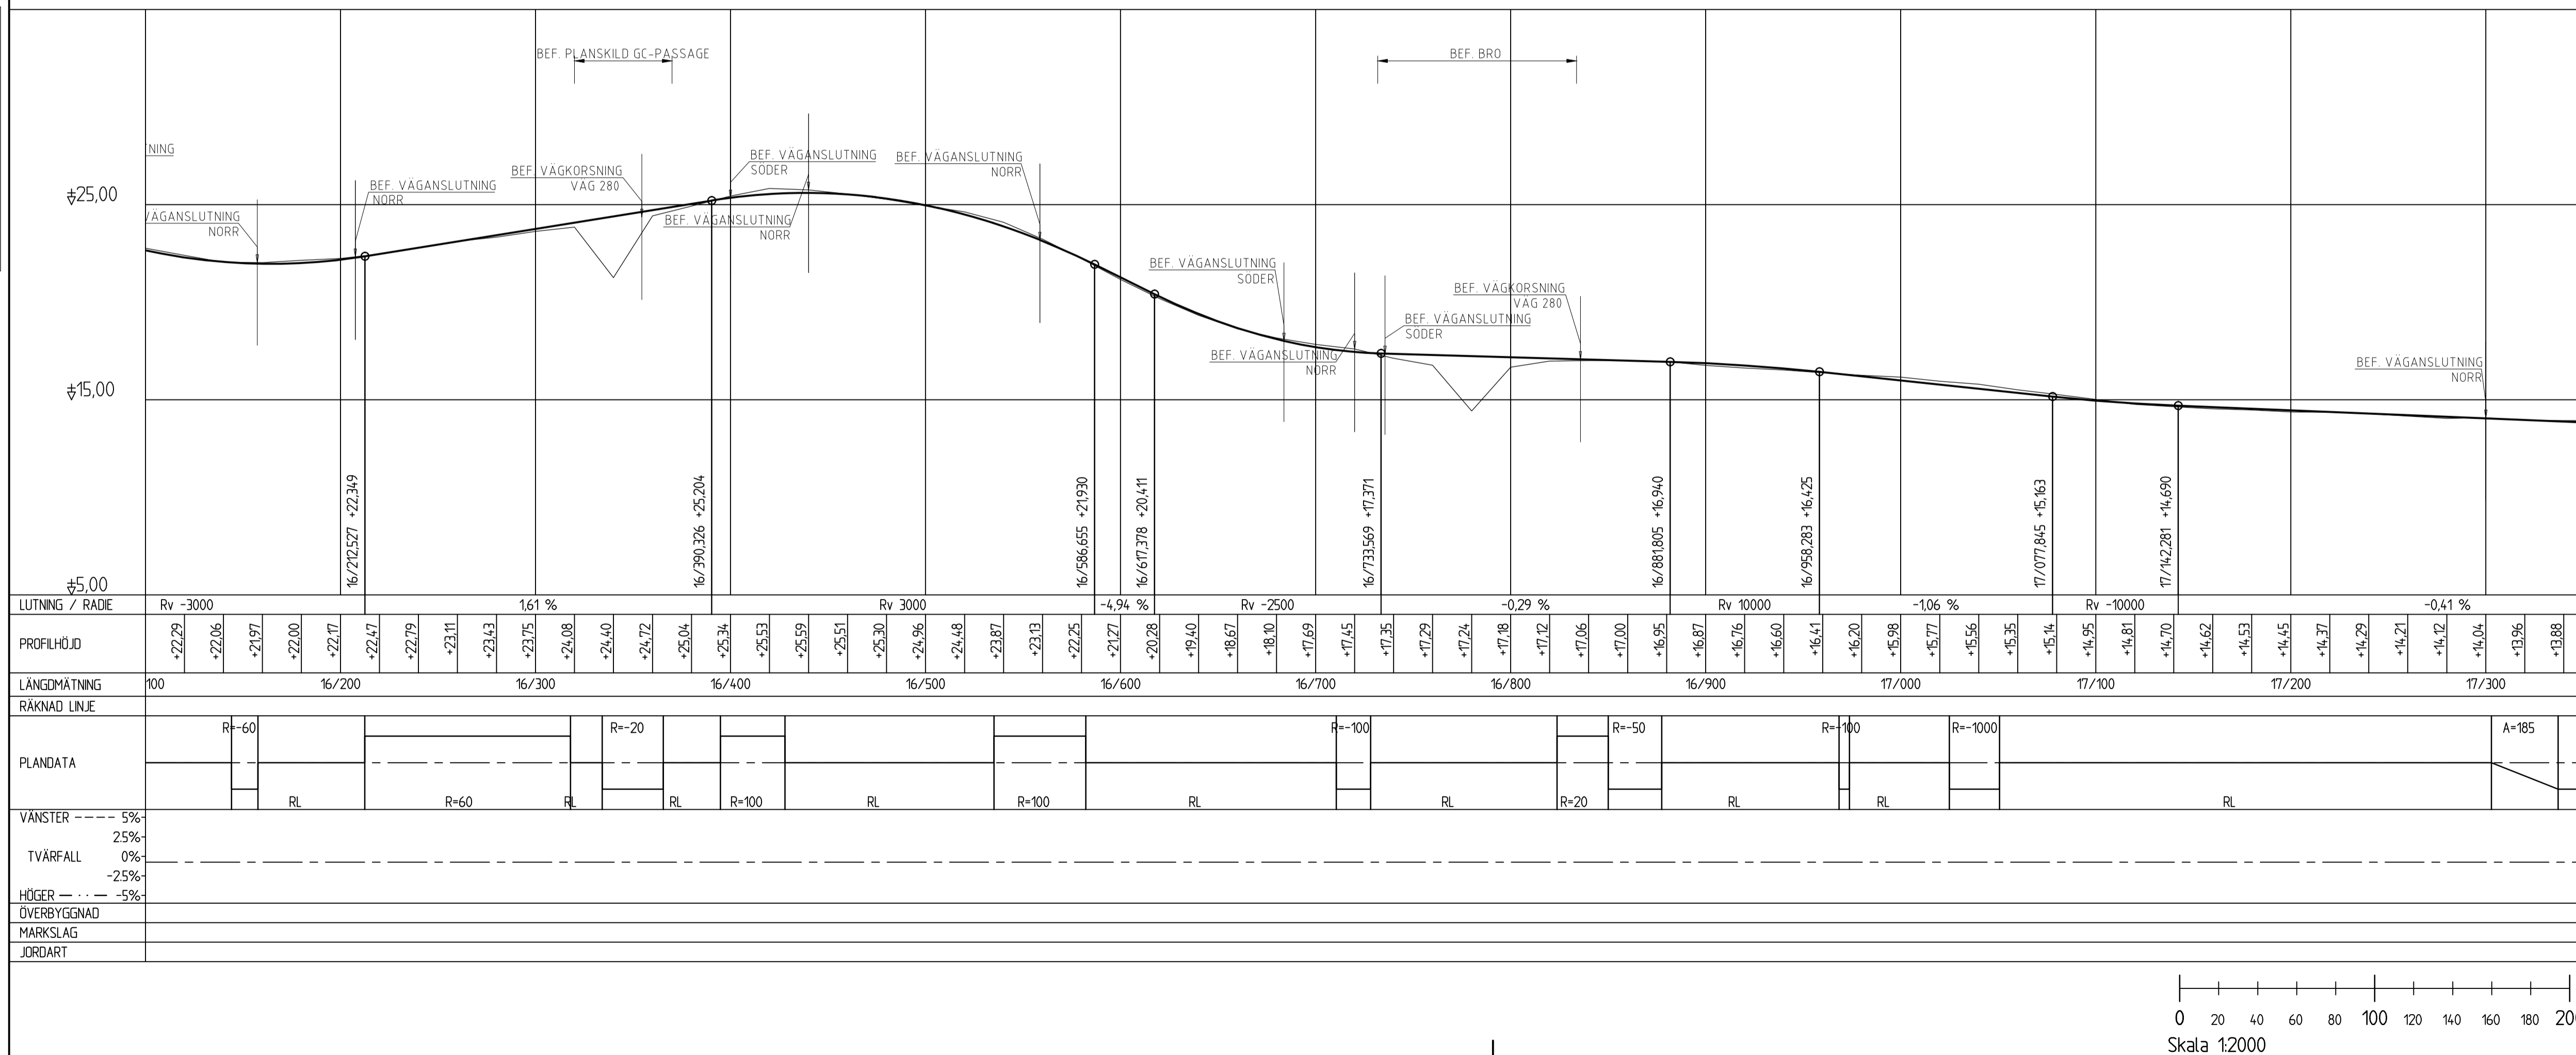

A	KORRIDOR REDIGERING	2015-06-18	PERD
BET	ÄNDRINGEN AVSER	DATUM	SIGN
TYP AV PLAN			
VÄGPLAN			
GRANSKNINGSSTATUS / SYFTE			
HANDLINGSTYP			
SAMRÅDSHANDLING			
DATUM		LEVERANS / ÄNDRINGS-PM	
2015-03-13			
OBJEKT			
Väg 77			
Lansgränsen - Rösa			
DELOMRÅDE / BANDEL			
KORNINGEN MED V280 TOM RIMBO			
ANLÄGGNINGENDEL			
GEMENSAMT			
OBJEKTNUMMER / KM		KONSTRUKTIONSNUMMER	
107256			
BESTÄLLARE			
TRAFIKVERKET		COWI	
SKAPAD AV		UPPRAGSNUMMER	
J.Svensson		231265	
GODKÄND AV		AVDELNING	
P.REILAND			
RITNINGSTYP			
PLAN / PROFIL			
TEKNIKOMRÅDE / INNEHÅLL			
VÄGUTFORMNING OCH TRAFIK			
BESKRIVNING			
VAL AV ALTERNATIV			
STEG 3-ÅTGÄRDER			
16/150 - 17/300			
SKALA	FORMAT	FÖRVALTNINGSNUMMER	
1:2000/1:200	A1		
RITNINGSNUMMER	BLAD	NÄSTA BLAD	BET
200T0003			

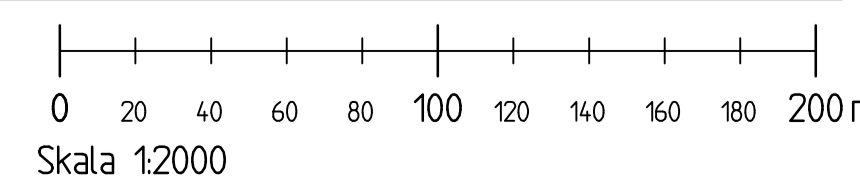

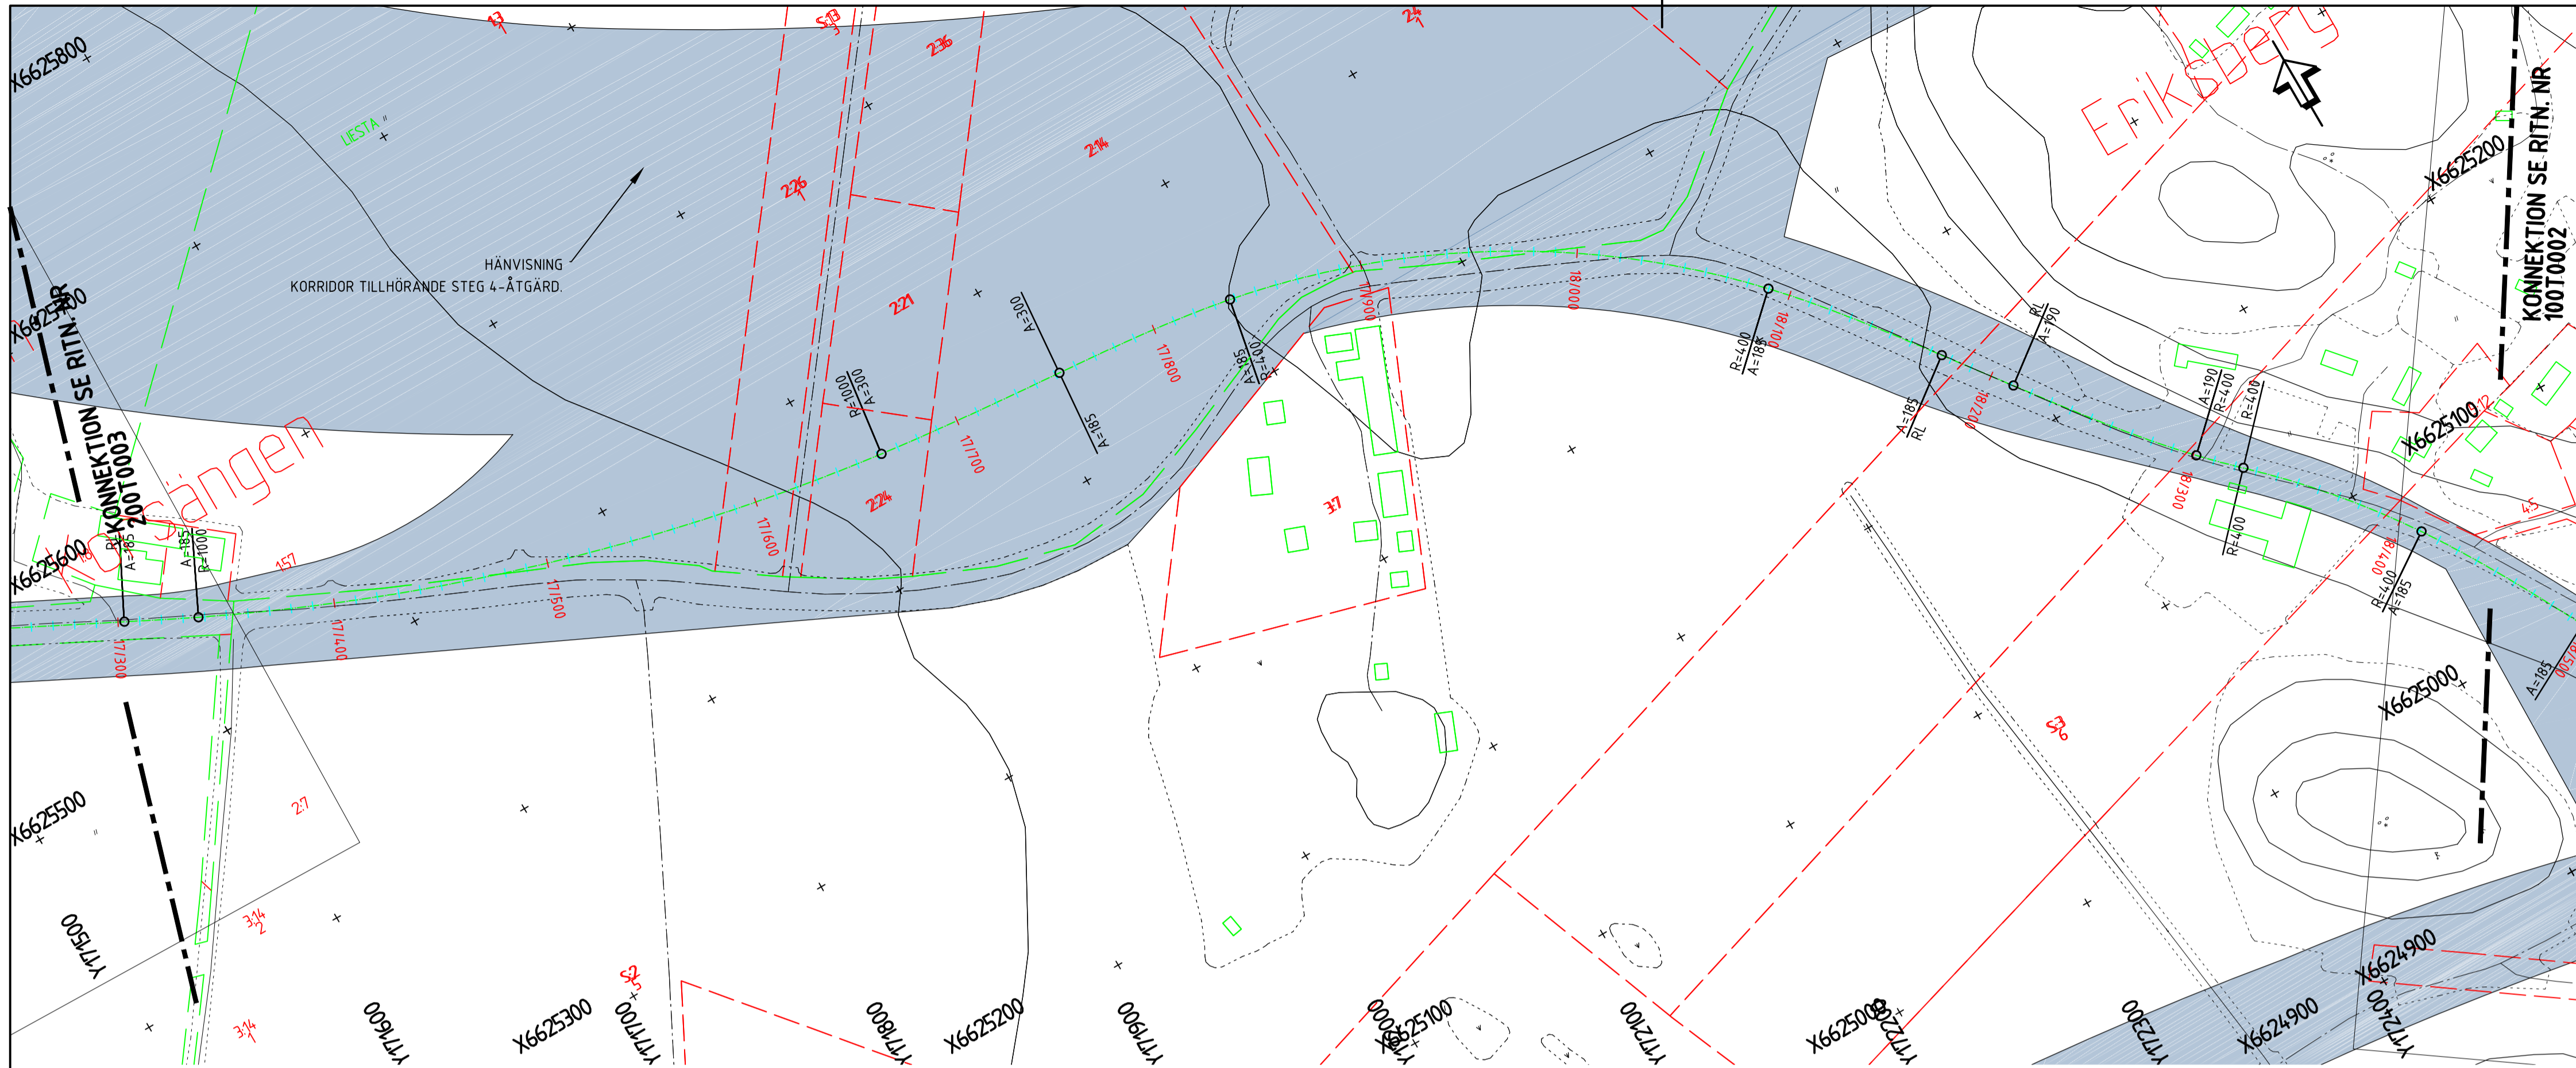

KOORDINATSYSTEM
SYSTEM I PLAN: SWEREF 99 18 00
SYSTEM I HÖJD: RH2000

TECKENFÖRKLARING
BEFINTLIGT

	LÄNSGRÄNS
	VÄGMITT
	FASTIGHETSGRÄNS
	KVARTERSGRÄNS
	HÖGSPÄNNINGSLEDNING
	HÖJDKURVA
	STIG
	GRÄNS FÖR ANNAN ÖPPEN MARK
	FASTIGHETSFÖRTECKNING
	ÅKERMARK
	BLANDSKOG
	FORNLÄMNING
	ANGSMARK

PROJEKTERAT


VÄGMITT

VÄGKORRIDOR

HÄNVISNINGAR


ÖVERSIKTSPLANER SE RITN. NR. 000T0101 T.O.M 000T0105
 PLAN / PROFIL STEG 3-ÅTGÅRDER SE RITN. NR. 100T0001 T.O.M 100T0010
 PLAN / PROFIL STEG 3-ÅTGÅRDER SE RITN. NR. 200T0001 T.O.M 200T0003
 PLAN / PROFIL STEG 3-ÅTGÅRDER SE RITN. NR. 300T0001 T.O.M 300T0012
 PLAN / PROFIL STEG 4-ÅTGÅRDER SE RITN. NR. 30AT0001 T.O.M 30AT0004
 PLAN / PROFIL STEG 4-ÅTGÅRDER SE RITN. NR. 20BT0001 T.O.M 20BT0007
 PLAN / PROFIL STEG 4-ÅTGÅRDER SE RITN. NR. 20CT0001 T.O.M 20CT0007
 PLAN / PROFIL STEG 4-ÅTGÅRDER SE RITN. NR. 20DT0001 T.O.M 20DT0004
 PLAN / PROFIL STEG 4-ÅTGÅRDER SE RITN. NR. 20ET0001 T.O.M 20ET0002
 PLAN / PROFIL STEG 4-ÅTGÅRDER SE RITN. NR. 10FT0001 T.O.M 10FT0003
 PLAN / PROFIL STEG 4-ÅTGÅRDER SE RITN. NR. 10GT0001 T.O.M 10GT0004
 DETALJ CIRCULATIONSPLATSER SE RITN. NR. 200T0501

Den här ritning är Trafikverkets egendom. Allt obehörigt begagnande av ritningen beivras enligt lag.
TRAFIKVERKET

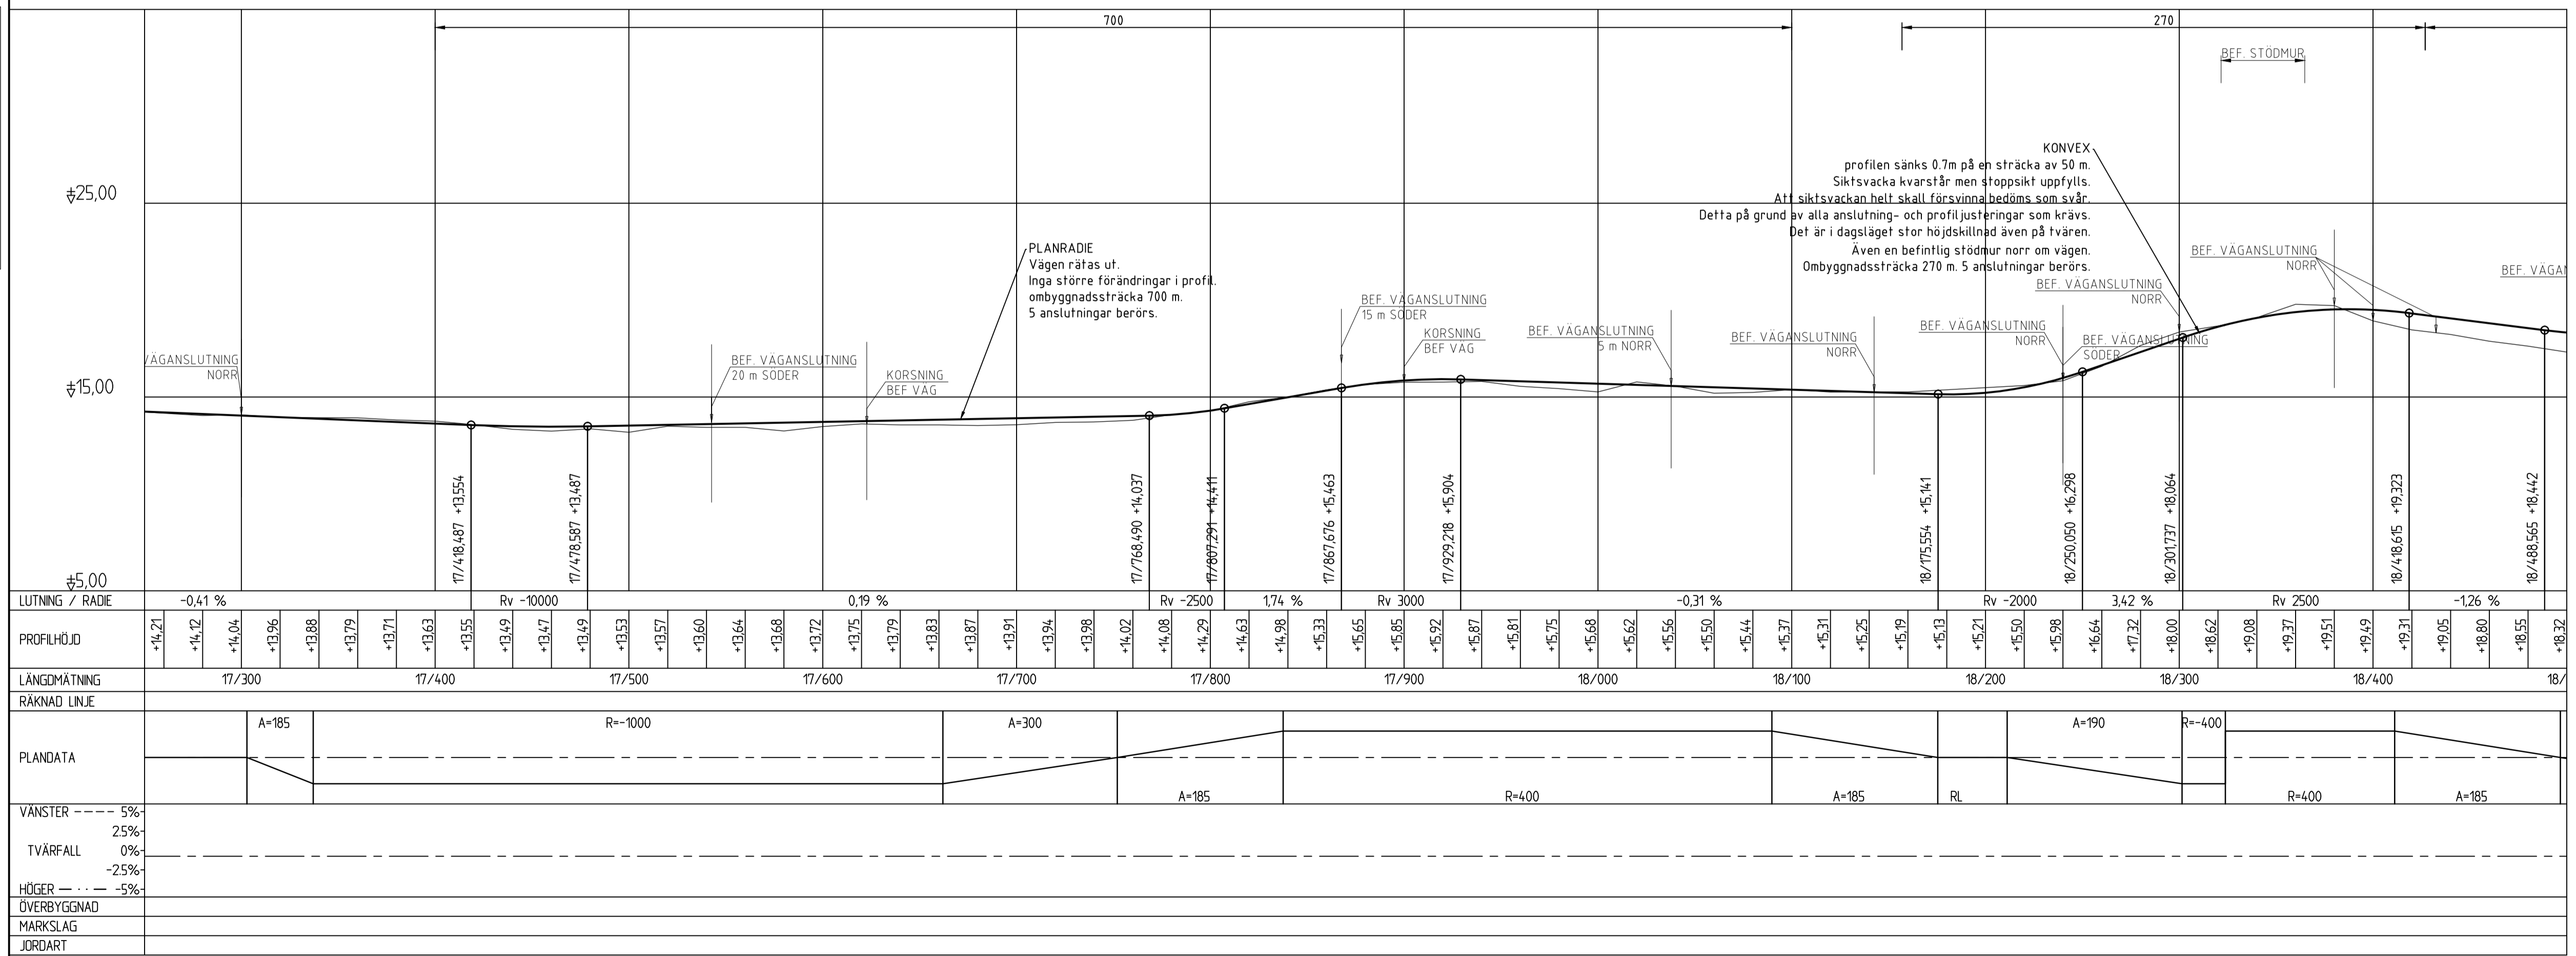


DELOMRÅDE 3, RP80 - LÄNSGRÄNS
 DELOMRÅDE 2, V280 T.M RP80
 DELOMRÅDE 1, E18 TILL KORSNING V280

A	KORRIDOR REDIGERING	2015-06-18	PERD
BET	ÄNDRINGEN AVSER	DATUM	SIGN
TYP AV PLAN			
VÄGPLAN			
GRANSKNINGSSTATUS / SYFTE			
HANDLINGSTYP			
SAMRÅDSHANDLING			
DATUM		LEVERANS / ÄNDRINGS-PM	
2015-03-13			
OBJEKT			
Väg 77			
Långråsen - Rösä			
DELOMRÅDE / BANDEL			
FRÅN TPL RÖSA, E18 TILL VÄG 280			
ANLÄGGNINGSDEDEL			
GEMENSAMT			
OBJEKTNUMMER / KM	KONSTRUKTIONNUMMER		
107256	231265		
BESTÄLLARE	LEVERANTÖR		
TRAFIKVERKET	COWI		
SKAPAD AV	UPPRAGSNUMMER		
J.Svensson	231265		
GODKÄND AV	ÄVDELNING		
P.REILAND			
RITNINGSTYP			
PLAN / PROFIL			
TEKNIKOMRÅDE / INNEHÅLL			
VÄGUTFORMNING OCH TRAFIK			
BESKRIVNING			
VAL AV ALTERNATIV			
STEG 3-ÅTGÅRDER			
17/300 - 18/450			
SKALA	FORMAT	FÖRVALTNINGSNUMMER	
1:2000/1:200	A1		
RITNINGNUMMER	BLAD	NÄSTA BLAD	BET
100T0001			

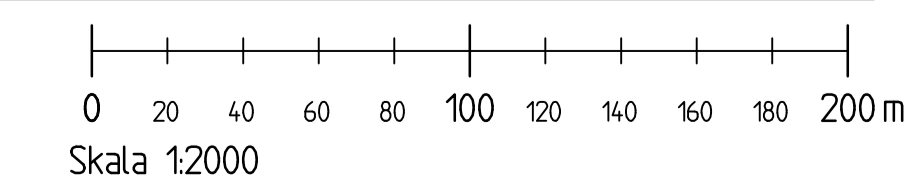

0:\AS\AS04\AS04\3_0\PROJ\CAD\1\INDEF\100T0001.DWG
 2015-06-22 14:52:13
 Xrefed

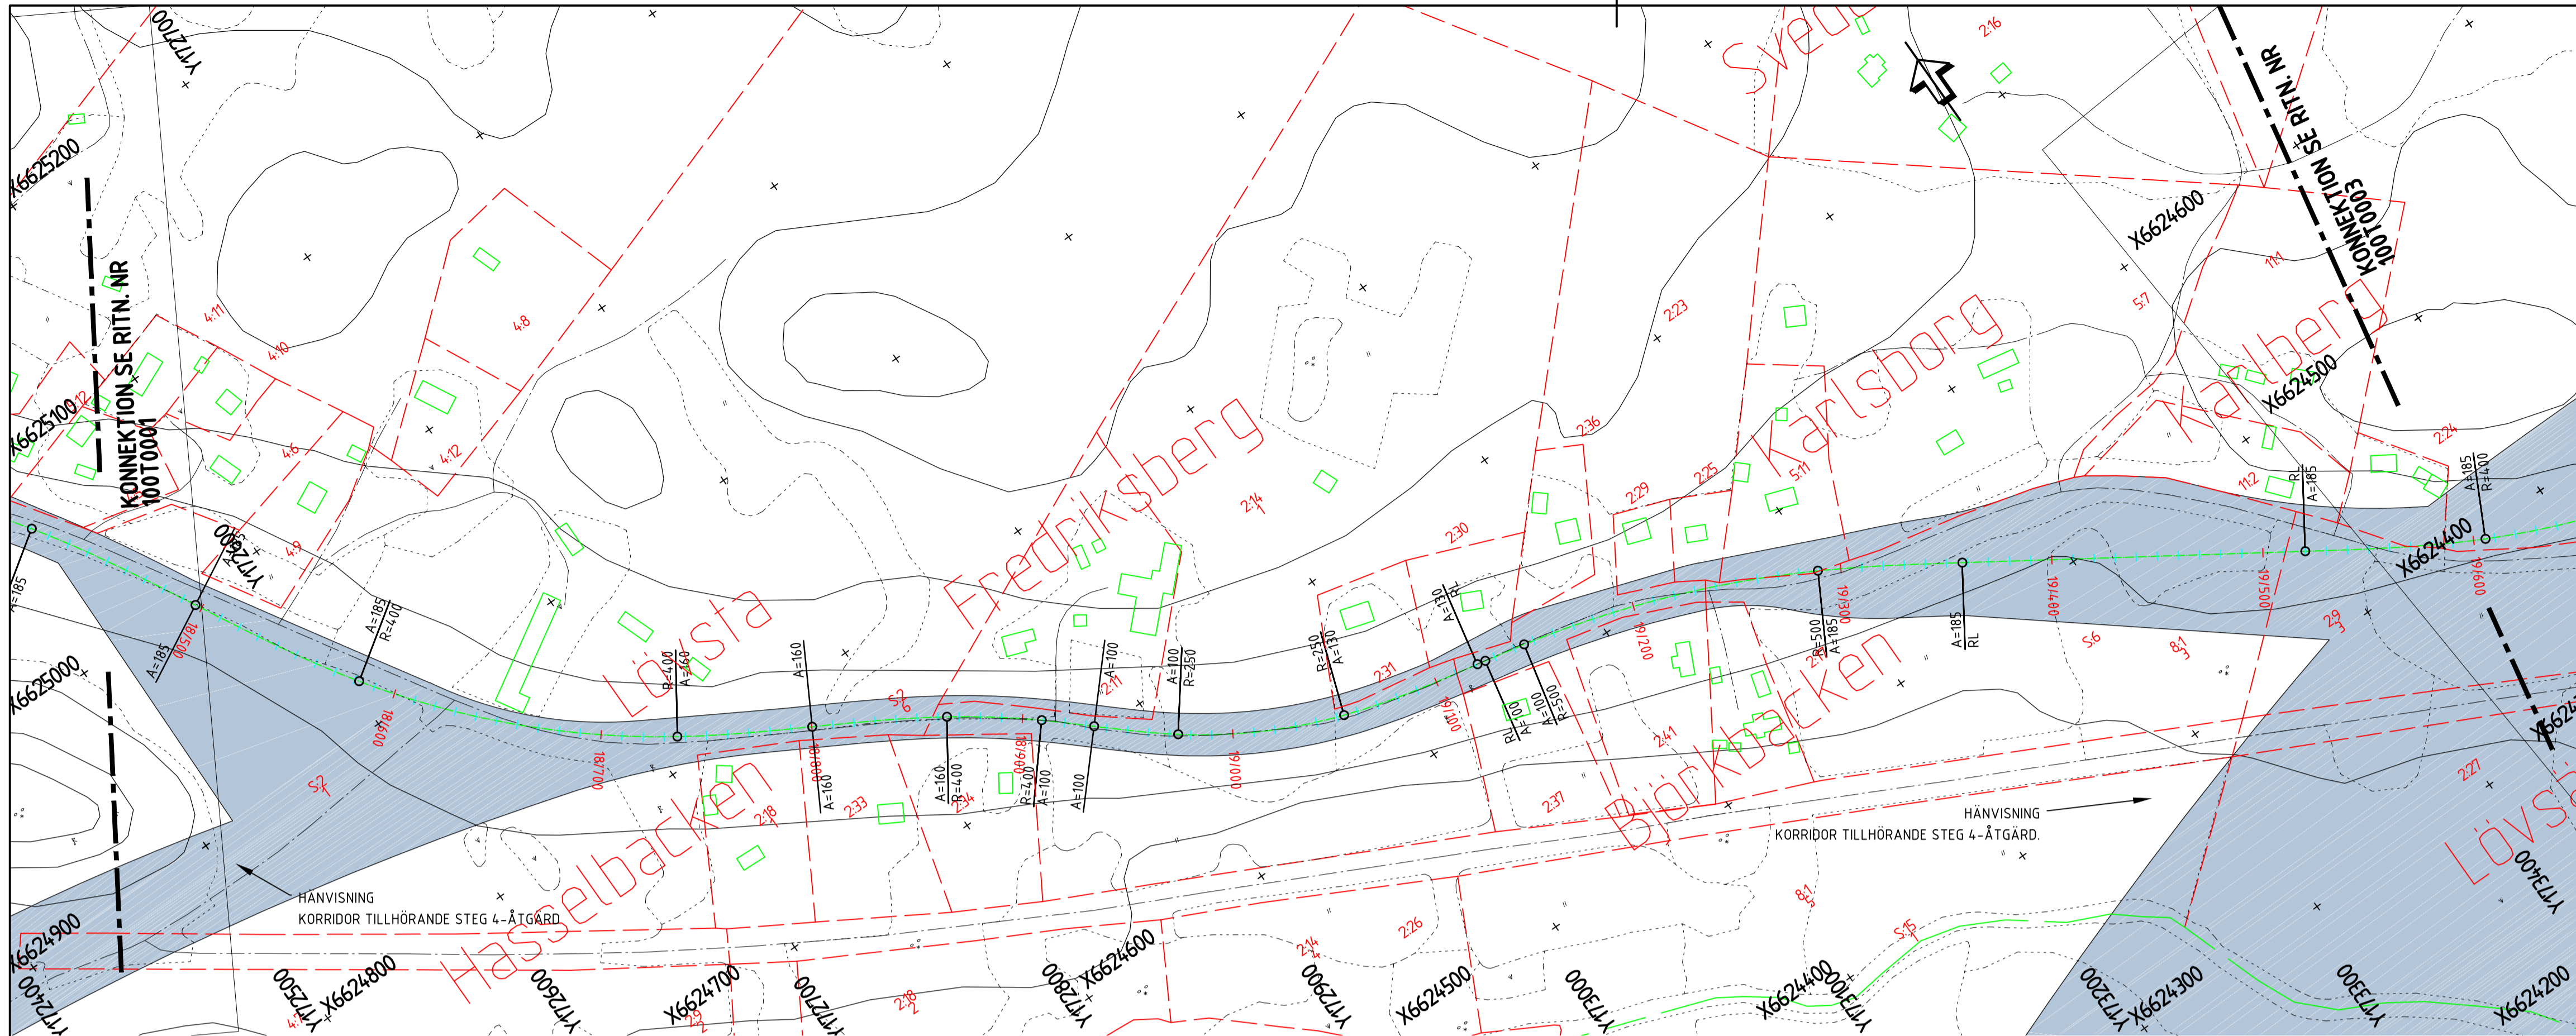

KOORDINATSYSTEM
 SYSTEM I PLAN: SWEREF 99 18 00
 SYSTEM I HÖJD: RH2000


TECKENFÖRKLARING
BEFINTLIGT

- LÄNSGRÄNS
- VÄGMITT
- FASTIGHETSGRÄNS
- KVARTERSGRÄNS
- HÖGSPÄNNINGSLEDNING
- HÖJDKURVA
- STIG
- GRÄNS FÖR ANNAN ÖPPEN MARK
- FASTIGHETSFÖRTECKNING
- ÅKERMARK
- BLANDSKOG
- FORNÄLNING
- ANGSMARK

PROJEKTERAT


- VÄGMITT
- VÄGKORRIDOR

HÄNVISNINGAR
 ÖVERSIKTSPLANER SE RITN. NR. 000T0101 T.O.M 000T0105
 PLAN / PROFIL STEG 3-ÅTGÄRDER SE RITN. NR. 100T0001 T.O.M 100T0010
 PLAN / PROFIL STEG 3-ÅTGÄRDER SE RITN. NR. 200T0001 T.O.M 200T0003
 PLAN / PROFIL STEG 3-ÅTGÄRDER SE RITN. NR. 300T0001 T.O.M 300T0012
 PLAN / PROFIL STEG 4-ÅTGÄRDER SE RITN. NR. 30AT0001 T.O.M 30AT0004
 PLAN / PROFIL STEG 4-ÅTGÄRDER SE RITN. NR. 20BT0001 T.O.M 20BT0007
 PLAN / PROFIL STEG 4-ÅTGÄRDER SE RITN. NR. 20CT0001 T.O.M 20CT0007
 PLAN / PROFIL STEG 4-ÅTGÄRDER SE RITN. NR. 20DT0001 T.O.M 20DT0004
 PLAN / PROFIL STEG 4-ÅTGÄRDER SE RITN. NR. 20ET0001 T.O.M 20ET0002
 PLAN / PROFIL STEG 4-ÅTGÄRDER SE RITN. NR. 10T0001 T.O.M 10T0003
 PLAN / PROFIL STEG 4-ÅTGÄRDER SE RITN. NR. 10GT0001 T.O.M 10GT0004
 DETALJ CIRCULATIONSPLATSER SE RITN. NR. 200T0501

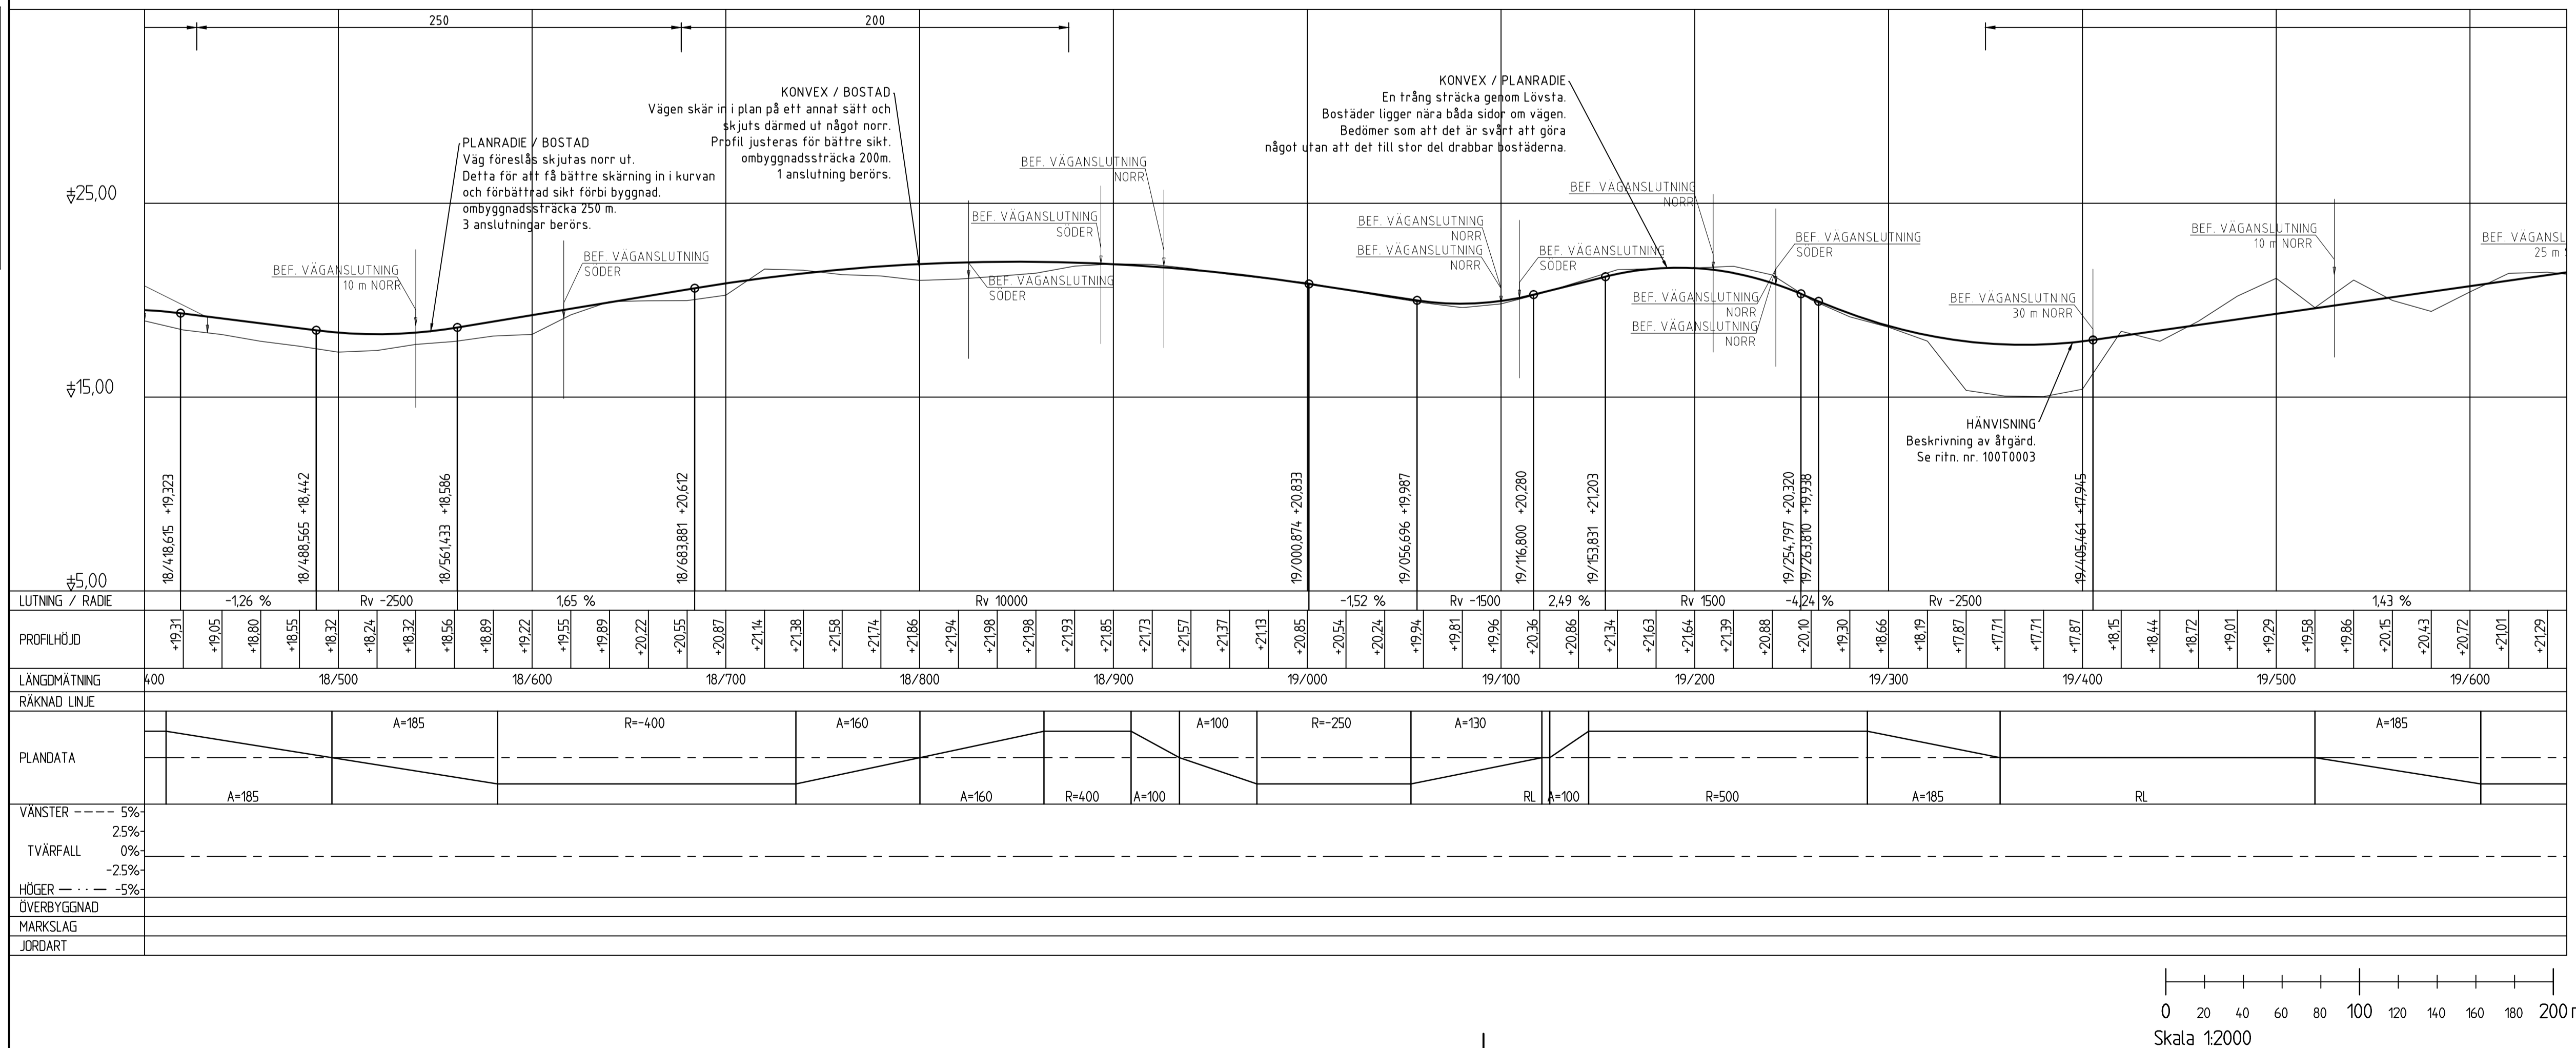


DELOMRÅDE 3, RP80 - LÄNSGRÄNS
 DELOMRÅDE 2, V280 TOM RP80
 DELOMRÅDE 1, E18 TILL KORSNING V280

A	KORRIDOR REDIGERING	2015-06-18	PERD
BET	ÄNDRINGEN AVSER	DATUM	SIGN
TYP AV PLAN			
VÄGPLAN			
GRANSKNINGSSTATUS / SYFTE			
SAMRÅDSHANDLING			
HANDLINGSTYP		LEVERANS / ÄNDRINGS-PM	
DATUM		2015-03-13	
OBJEKT			
Väg 77			
Längsgränsen - Rösa			
DELOMRÅDE / BANDEL			
FRÅN TPL RÖSA, E18 TILL VÄG 280			
ANLÄGGNINGSTYP			
GEMENSAMT			
OBJEKTNUMMER / KM	KONSTRUKTIONNUMMER		
107256	231265		
BESTÄLLARE	LEVERANTÖR		
TRAFIKVERKET	COWI		
SKAPAD AV	UPPRAGSNUMMER		
J.Svensson	231265		
GODKÄND AV	AVDELNING		
P.REILAND			
RITNINGSTYP			
PLAN / PROFIL			
TEKNIKOMRÅDE / INNEHÅLL			
VÄGUTFORMNING OCH TRAFIK			
BESKRIVNING			
VAL AV ALTERNATIV			
STEG 3-ÅTGÄRDER			
18/450 - 19/600			
SKALA	FORMAT	FÖRVALTNINGSNUMMER	
1:2000/1:200	A1		
RITNINGSLINJE	BLAD	NÄSTA BLAD	BET
100T0002			

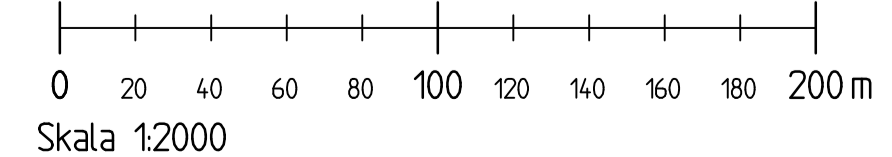

Dessa ritningar är Trafikverkets egendom. Allt obehörigt begagnande av ritningen beivras enligt lag.
 TRAFIKVERKET
 D:\AS58000\AS58000_3_PlanCAD\1\000001\00010002.DWG
 2015-06-22 14:25:45
 Xref:

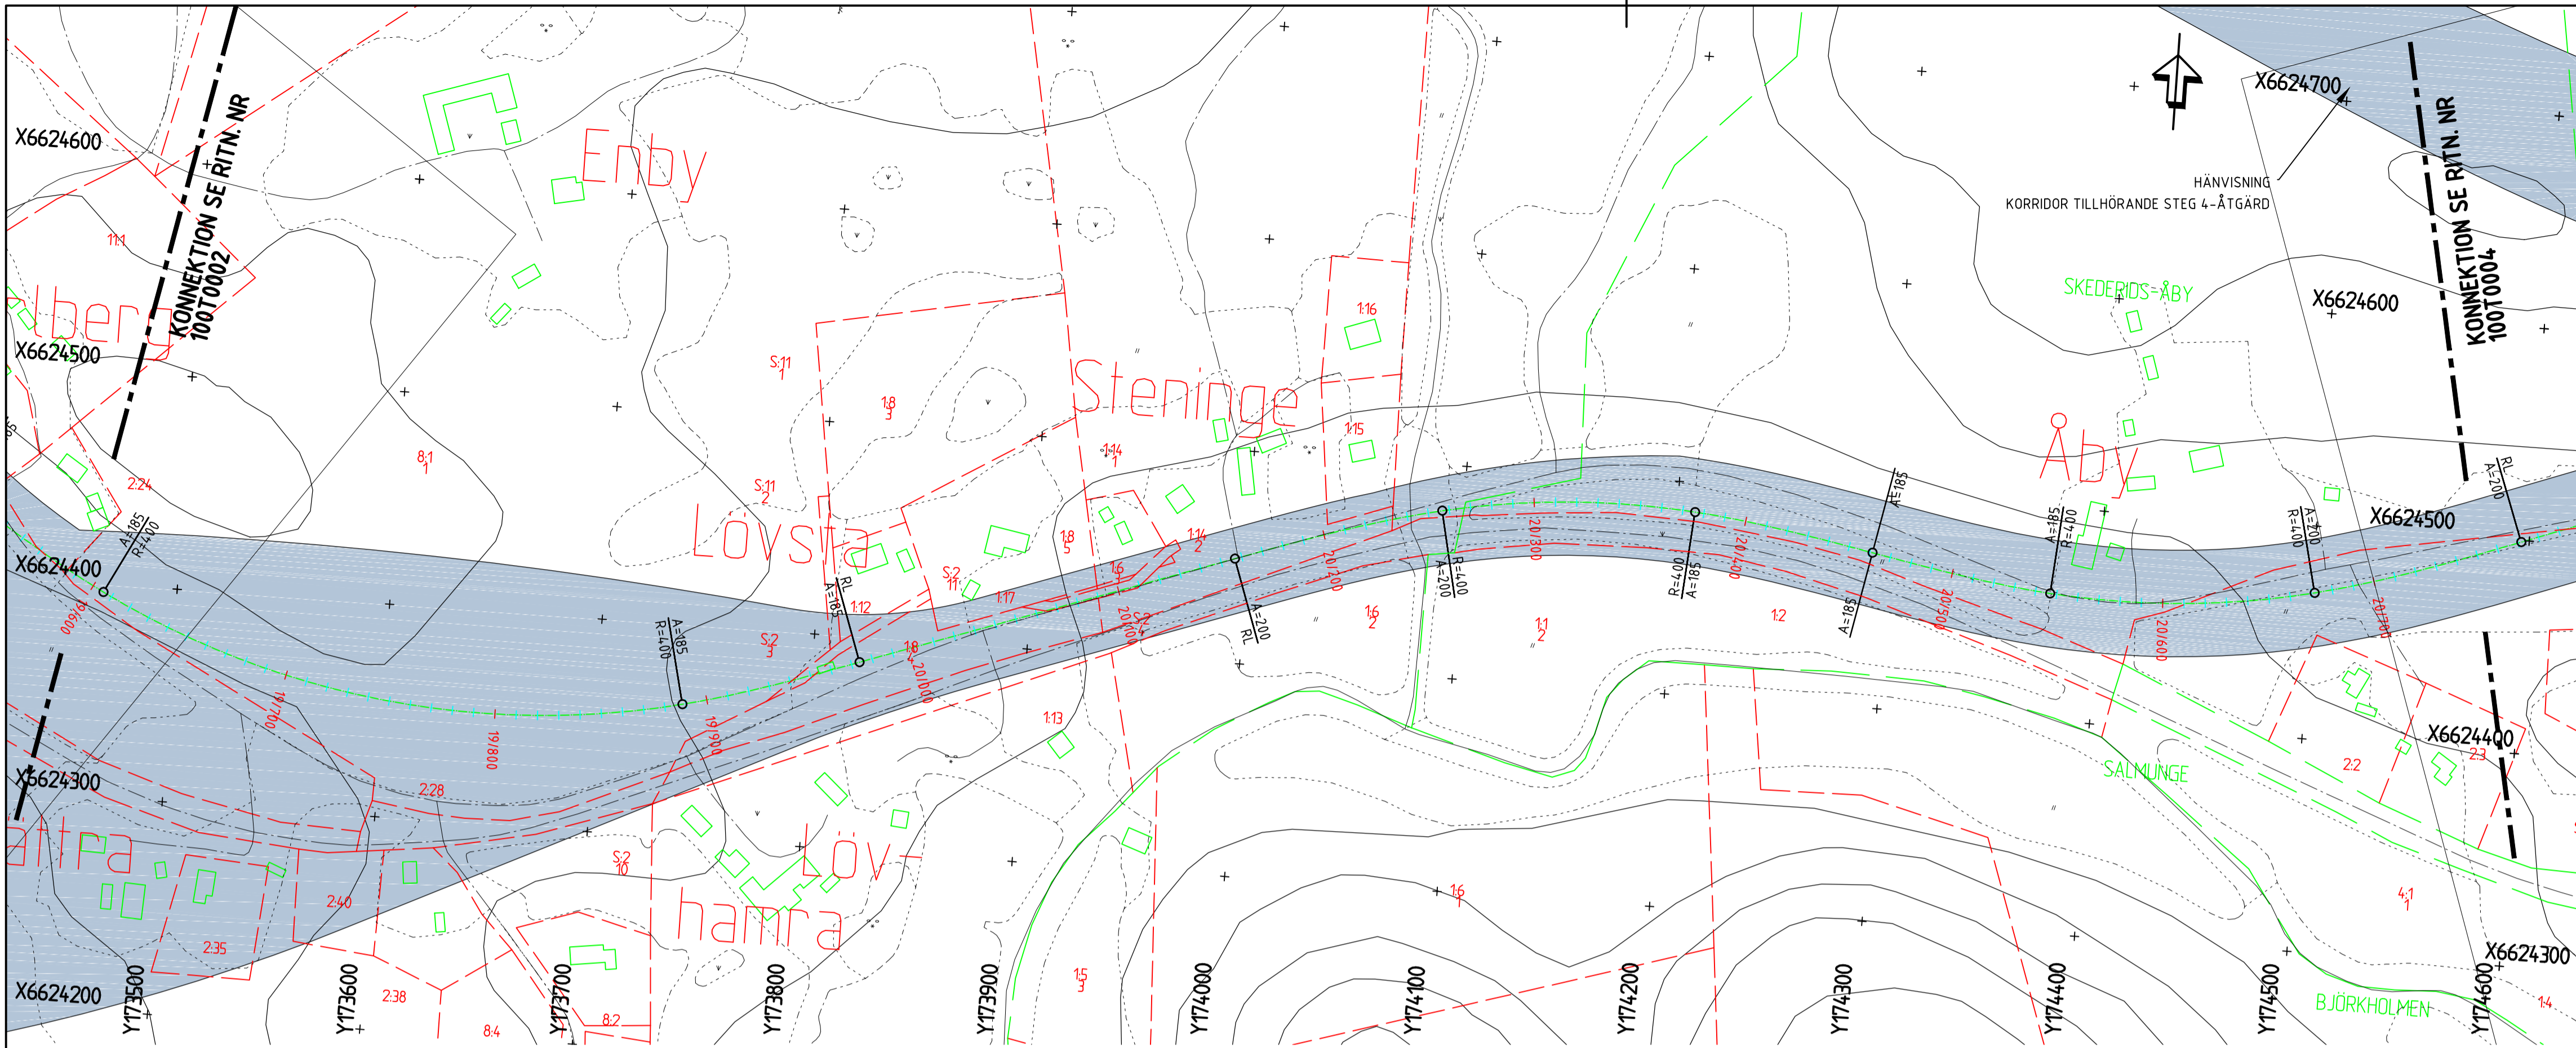

KOORDINATSYSTEM
SYSTEM I PLAN: SWEREF 99 18 00
SYSTEM I HÖJD: RH2000

TECKENFÖRKLARING
BEFINTLIGT



- LÄNSGRÄNS
- VÄGMITT
- FASTIGHETSGRÄNS
- KVARTERSGRÄNS
- HÖGSPÄNNINGSLEDNING
- HÖJKURVA
- STIG
- GRÄNS FÖR ANNAN
- ÖPPEN MARK
- FASTIGHETSFÖRTECKNING
- ÅKERMARK
- BLANDSKOG
- FÖRNLÄMNING
- ANGSMARK

PROJETERAT

- VÄGMITT
- VÄGKORRIDOR

HÄNVISNINGAR

ÖVERSIKTSPLÄNER SE RITN. NR. 000T0101 T.O.M 000T0105
 PLAN / PROFIL STEG 3-ÅTGÄRDER SE RITN. NR. 100T0001 T.O.M 100T0010
 PLAN / PROFIL STEG 3-ÅTGÄRDER SE RITN. NR. 200T0001 T.O.M 200T0003
 PLAN / PROFIL STEG 3-ÅTGÄRDER SE RITN. NR. 300T0001 T.O.M 300T0012
 PLAN / PROFIL STEG 4-ÅTGÄRDER SE RITN. NR. 30AT0001 T.O.M 30AT0004
 PLAN / PROFIL STEG 4-ÅTGÄRDER SE RITN. NR. 20BT0001 T.O.M 20BT0007
 PLAN / PROFIL STEG 4-ÅTGÄRDER SE RITN. NR. 20CT0001 T.O.M 20CT0007
 PLAN / PROFIL STEG 4-ÅTGÄRDER SE RITN. NR. 20DT0001 T.O.M 20DT0004
 PLAN / PROFIL STEG 4-ÅTGÄRDER SE RITN. NR. 20ET0001 T.O.M 20ET0002
 PLAN / PROFIL STEG 4-ÅTGÄRDER SE RITN. NR. 10T0001 T.O.M 10T0003
 PLAN / PROFIL STEG 4-ÅTGÄRDER SE RITN. NR. 10GT0001 T.O.M 10GT0004
 DETALJ CIRCULATIONSPLATSER SE RITN. NR. 200T0501

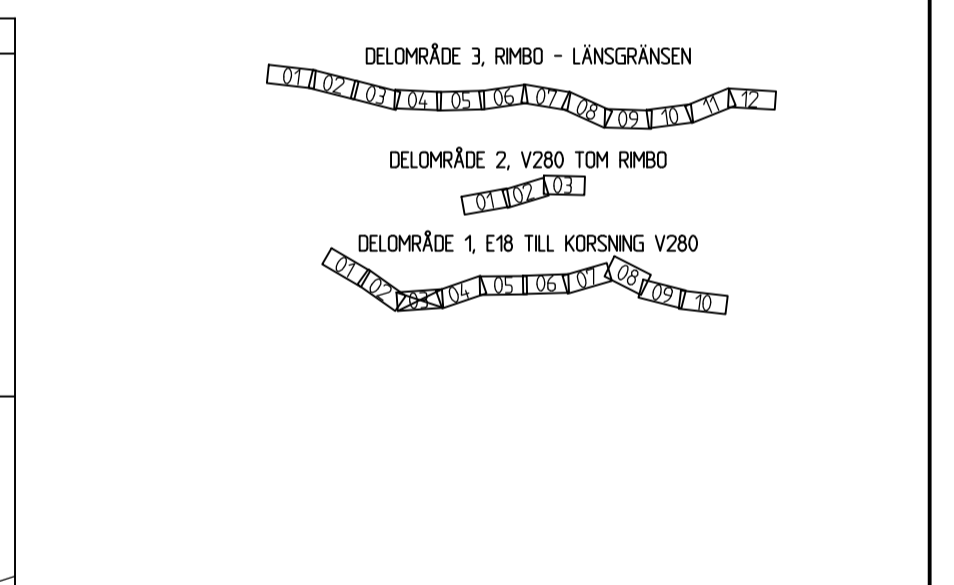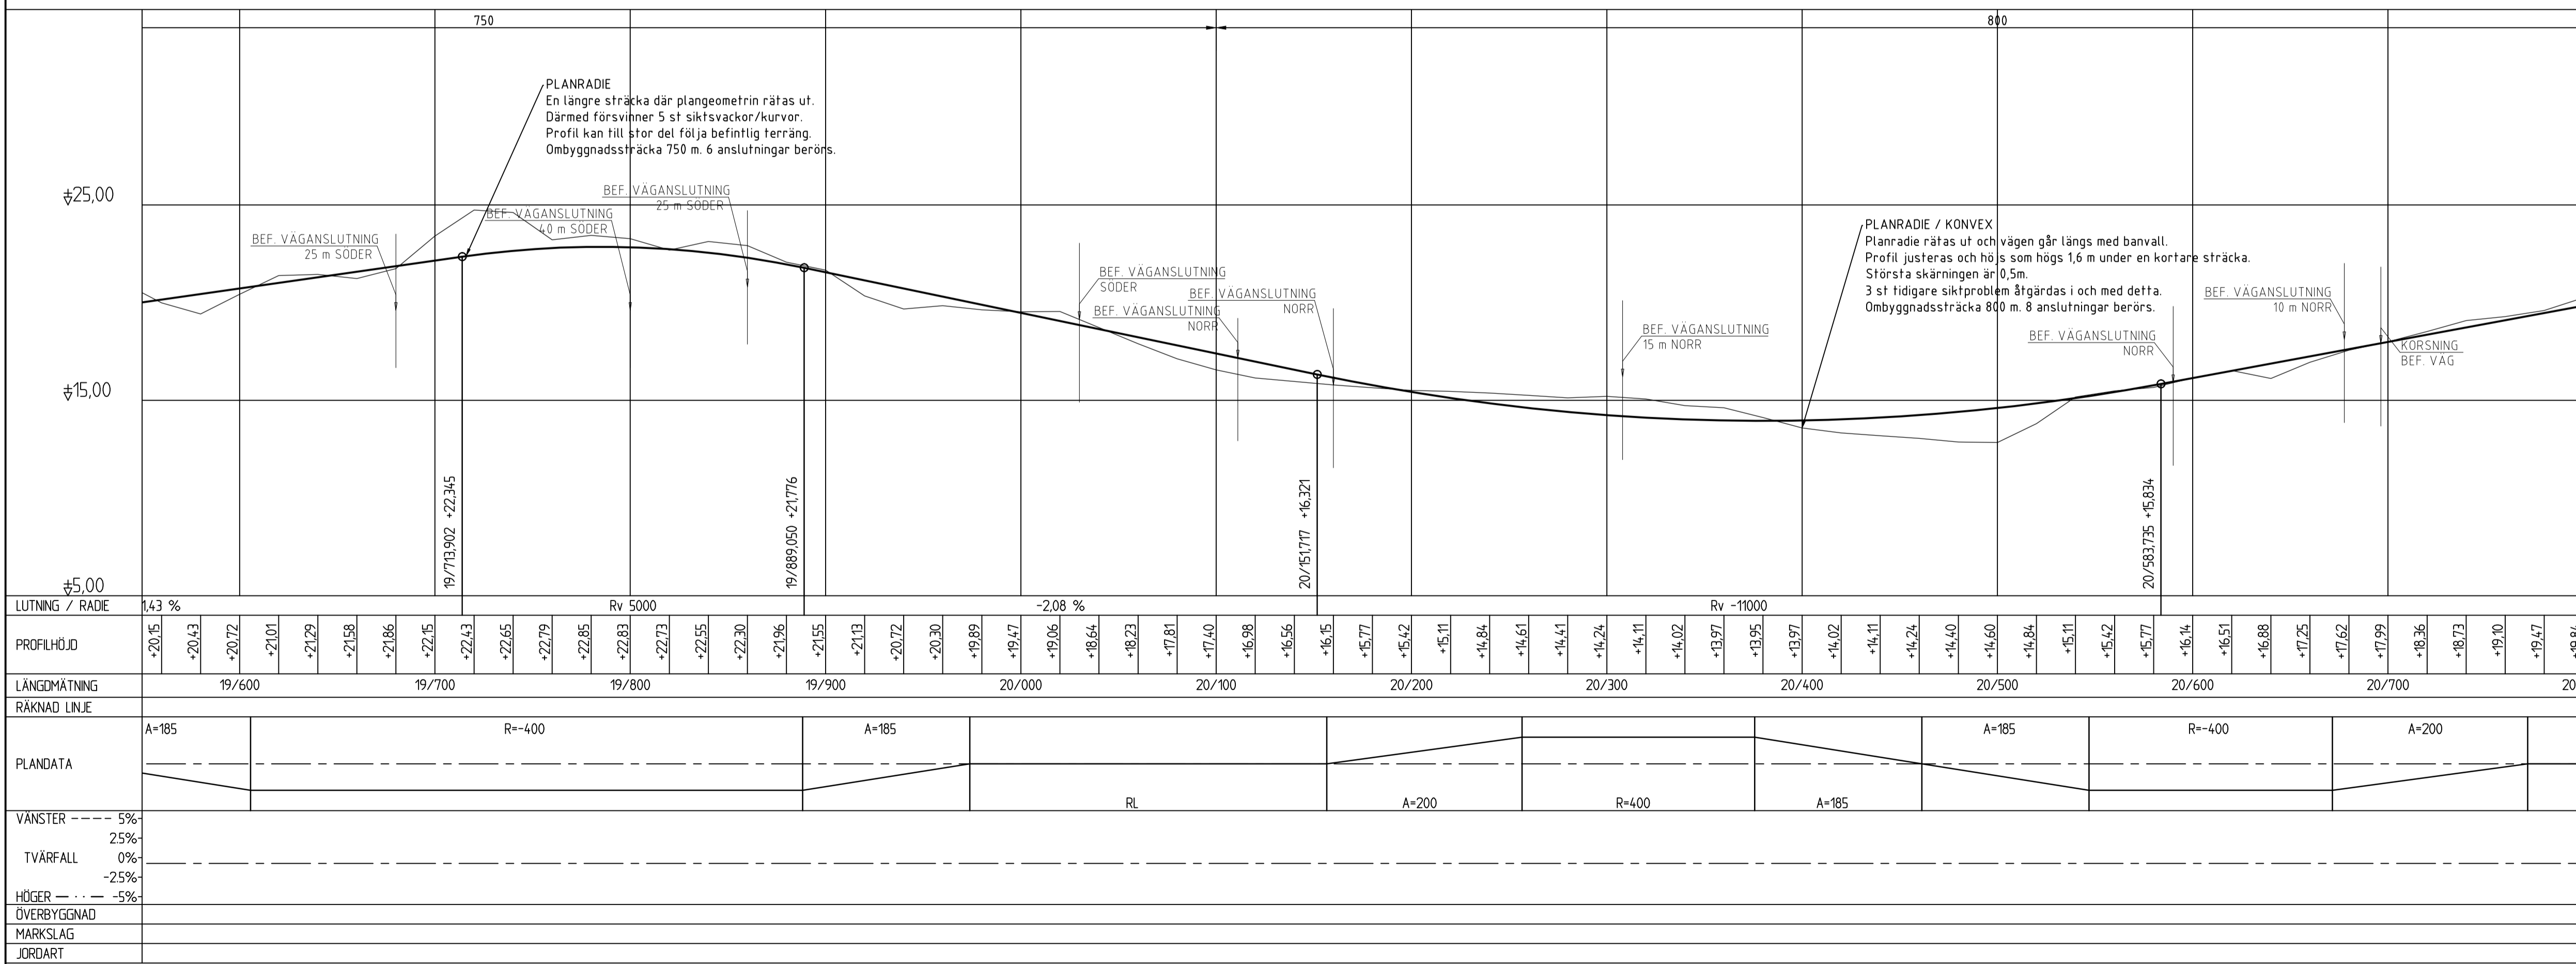

A	KORRIDOR REDIGERING	2015-06-18	PERD
BET	ÄNDRINGEN AVSER	DATUM	SIGN
TYP AV PLAN			
VÄGPLAN			
GRANSKNINGSSTATUS / SYFTE			
HANDLINGSTYP			
SAMRÅDSHANDLING			
DATUM		LEVERANS / ÄNDRINGS-PM	
2015-03-13			
OBJEKT			
Väg 77			
Längsgränsen - Rösa			
DELOMRÅDE / BANDEL			
FRÅN TPL RÖSA, E18 TILL VÄG 280			
ANLÄGGNINGSGENOM			
GEMENSAMT			
OBJEKTNUMMER / KM	KONSTRUKTIONNUMMER		
107256	231265		
BESTÄLLARE		LEVERANTÖR	
TRAFIKVERKET		COWI	
SKAPAD AV		UPPRÄGGSNUMMER	
J.Svensson		231265	
GODKÄND AV		AVDELNING	
P.REILAND			
RITNINGSTYP			
PLAN / PROFIL			
TEKNIKOMRÅDE / INNEHÅLL			
VÄGUTFORMNING OCH TRAFIK			
BESKRIVNING			
VAL AV ALTERNATIV			
STEG 3-ÅTGÄRDER			
19/600 - 20/750			
SKALA	FORMAT	FÖRVALTNINGSNUMMER	
1:2000/1:200	A1		
RITNINGNUMMER	BLAD	NÄSTA BLAD	BET
100T0003			

Dessa ritningar är Trafikverkets egendom. Allt obehörigt begagnande av ritningen beivras enligt lag.
 TRAFIKVERKET
 2015-06-22 14:16:18
 D:\AS5000\AS5000\3_PROJEK\AD\1\OBJEKT\100T0003.dwg
 Z:\000001\10\AS5000\AS5000\3_Plan\CAD\1\Templ\100T0003.dwg
 Z:\000001\10\AS5000\AS5000\3_Plan\CAD\1\Templ\100T0003.dwg
