


Översikt över de tekniska förhållandena. Alla detaljer
beskrivs i de tekniska förhållandena enligt lag.
TRAFIKVERKET

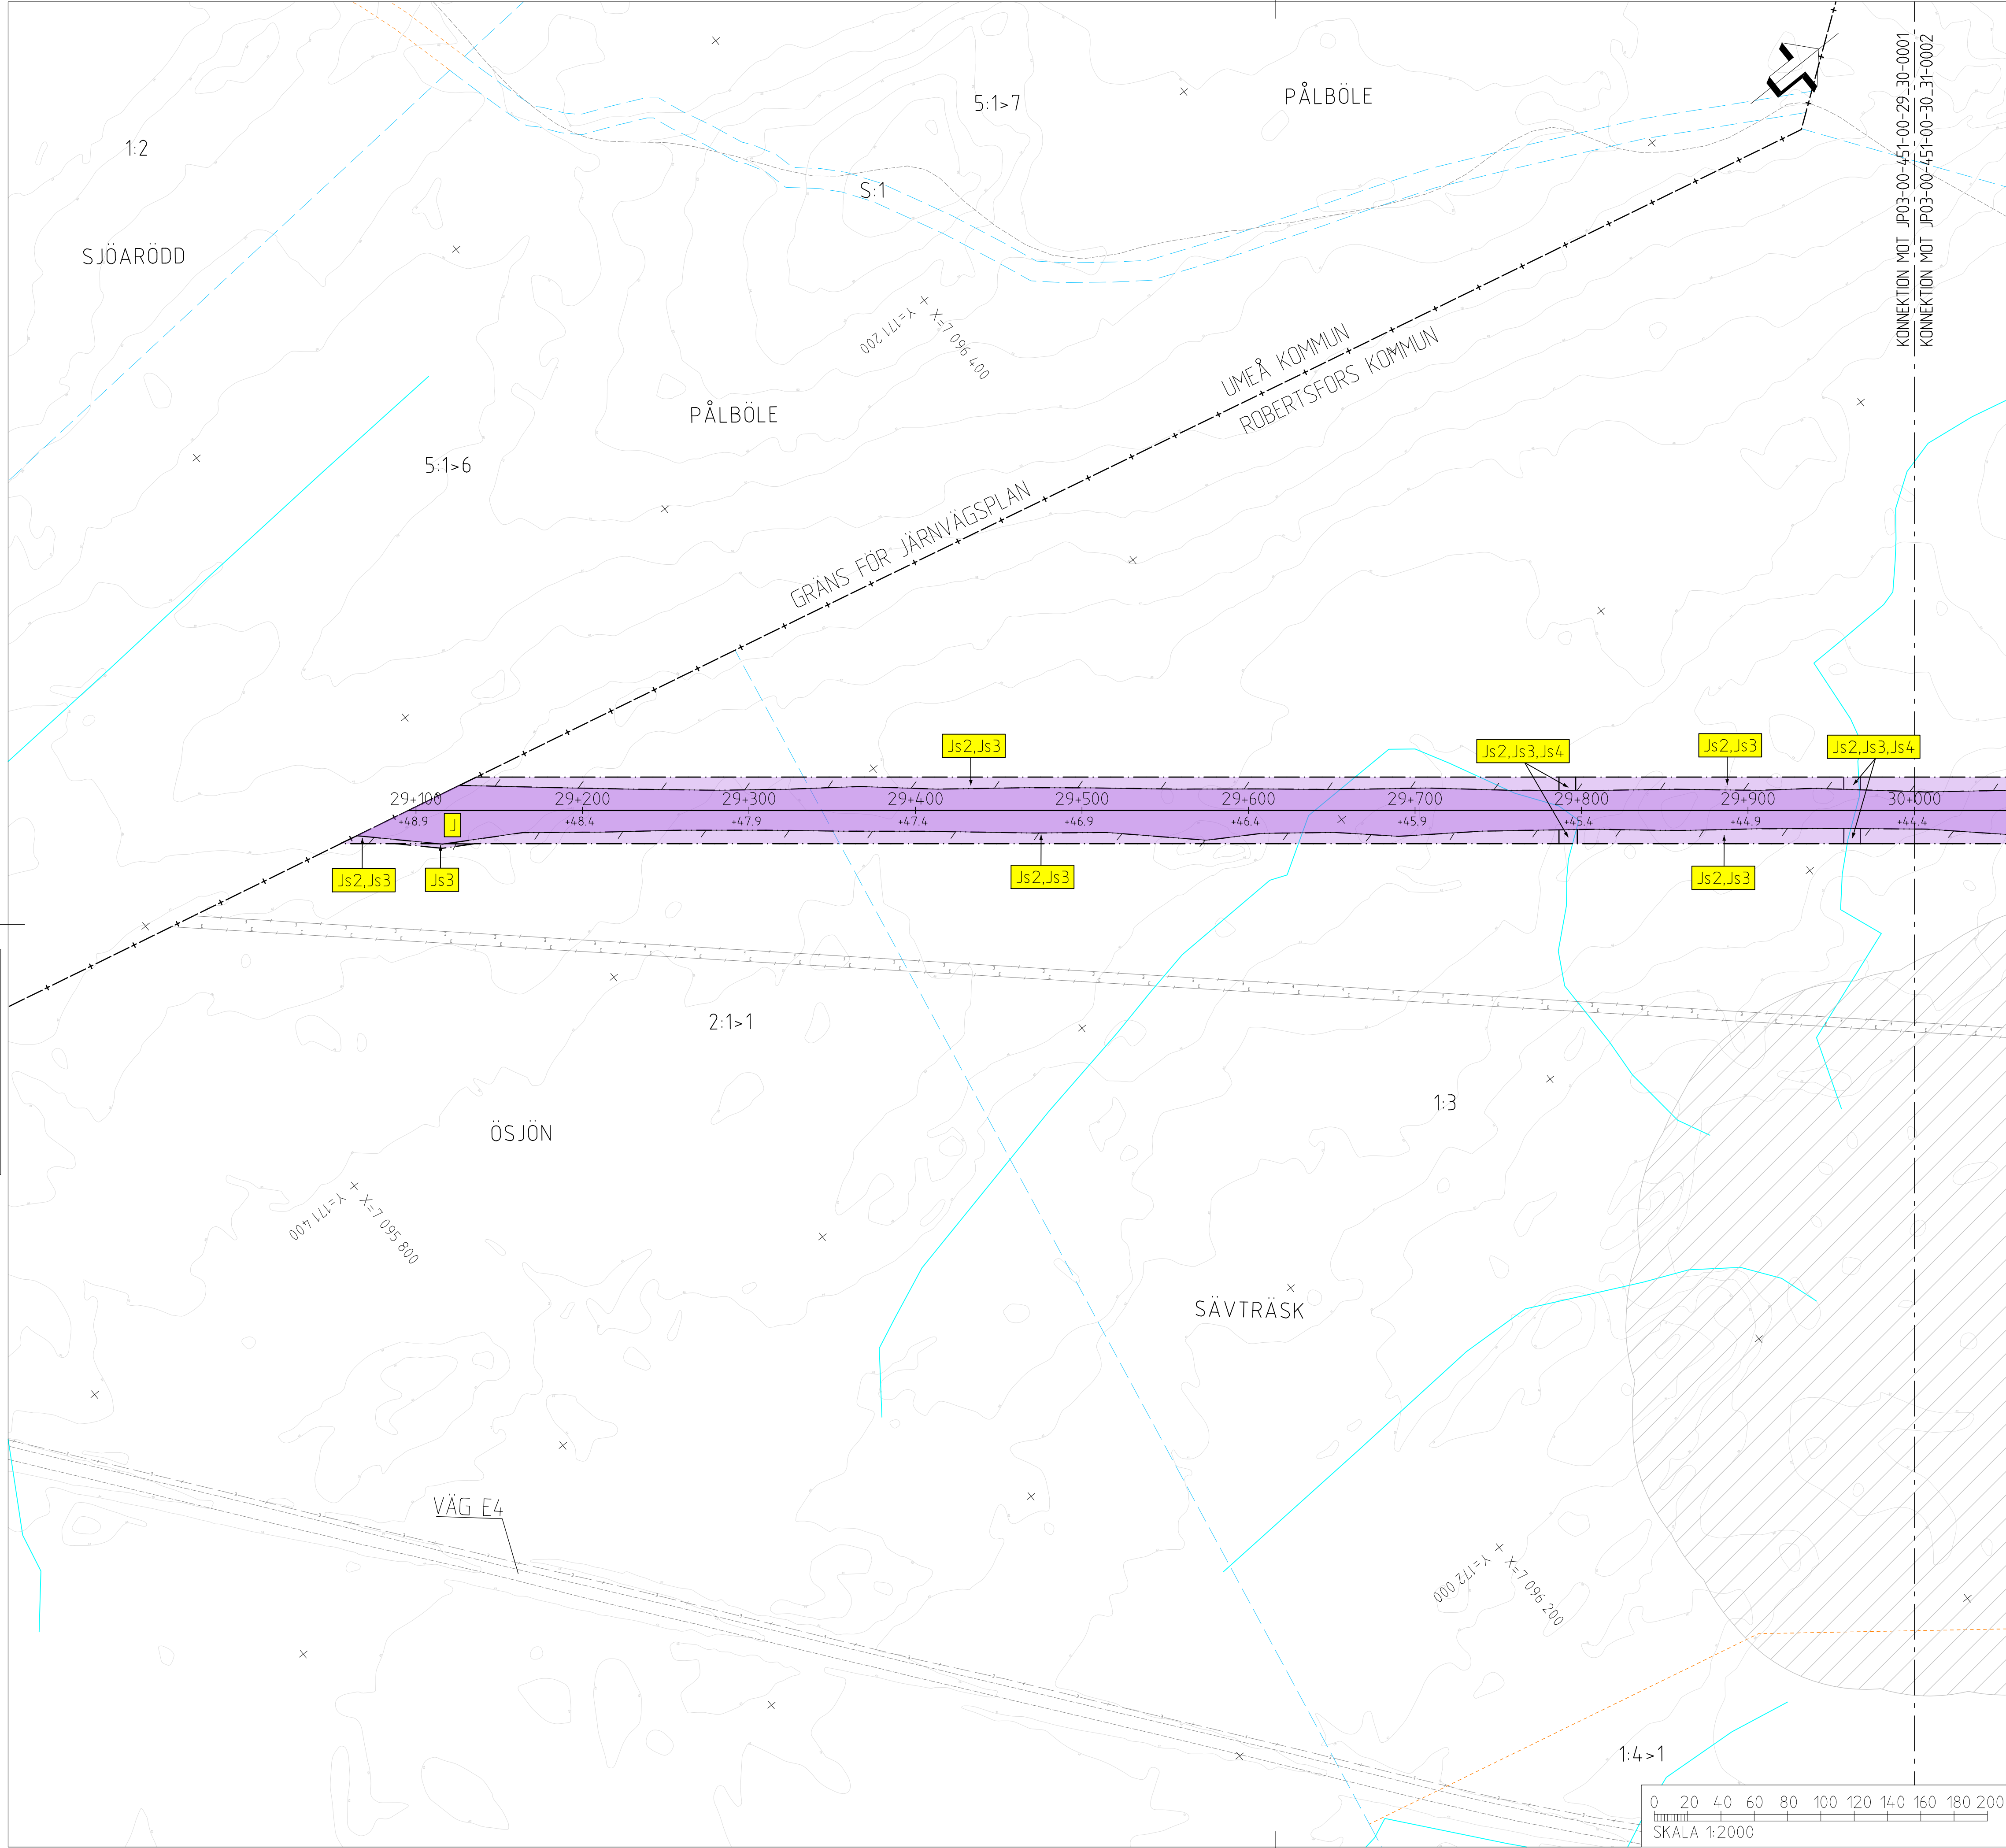

TECKENFÖRKLARING

KOORDINATSYSTEM
SYSTEM 1 PLAN: SWEREF 99 20 15
SYSTEM 1 HÖJD: RH 2000


NY ANLÄGGNING
0+000
+0,0
NY VÄXEL
+0,0
0/000
NY VÄG/JUSTERAD VÄG,
VÄGBANEKANTER MED
LÄNDEMÄTNINGSSTRECK
OCH HÖJDSÄTTNING
NYTT STÅNGSEL
NY JÄRNVÄGSBRO
/VÄGBRO
MARKANSPRÅK
GRÄNS FÖR JÄRNVÄGSMARK/
GRÄNS FÖR VÄGOMRÅDE
AVGRÄNSNING MELLAN OLIKA
TYPER AV MARKANSPRÅK
NY JÄRNVÄGSMARK
J MED ÄGANDERÄTT
NY JÄRNVÄGSMARK MED SERVITUTSRÄTT
Js1 FÖR SERVICEVÄG
Js2 FÖR TRÄDSÄKRING
Js3 FÖR UNDERHÅLL AV STÅNGSEL
Js4 FÖR UNDERHÅLL/RENSNING
OCH VATTENAVLEDNING
Js5 FÖR JÄRNVÄGSBRO
Js6 FÖR SIR-MAST
Js7 FÖR LEDNINGAR
Js8 FÖR UNDERHÅLL/RÖJNING
AV PASSAGE
Js5, VI FÖR JÄRNVÄGSBRO OCH VÄGOMRÅDE
MED INSKRÄNKT VÄGRÄTT
NYTT VÄGOMRÅDE
V MED VÄGRÄTT
NYTT VÄGOMRÅDE MED INSKRÄNKT VÄGRÄTT
VI FÖR UNDERHÅLL/RENSNING OCH
VATTENAVLEDNING
TILLFÄLLIG NYTTJÄNDERÄTT I 60 MÅNADER FRÅN DET
ATT MARKEN TAGITS I ANSPRÅK
T1 FÖR BYGGTRAFIK
T2 FÖR ETABLERING
T3 FÖR UPPLÄGGNING AV JORD- OCH BERGMASSOR
T4 FÖR ANLÄGGNINGSARBETE
T5 FÖR FÖRDRÖJNINGSDAMM
T6 FÖR UPPLÄGGNING AV TORV
VERKSAMHETER/ÅTGÄRDER SOM UNDANTAS FRÅN
FÖRBUD ENLIGT MILJÖBALKEN
FÖRBUDEN SOM AVSER VERKSAMHET ELLER ÅTGÄRD INOM
GENERELLT BIOTOPSKYDDOMRÅDE (7:11 12 ST. MB) GÄLLER
INTE BYGGANDE AV JÄRNVÄG
BESKRIVNING AV PÅVERKAN PÅ BIOTOPSKYDDOBJEKT REDOVISAS
I JÄRNVÄGSPLANENS PLANBESKRIVNING
AVGRÄNSNING AV OMRÅDE MED UNDANTAG
FRÅN GENERELLA BIOTOPSKYDD
FÖRBUDEN MOT ÅTGÄRDER INOM STRANDSKYDDOMRÅDE (7:15 MB)
GÄLLER INTE VID BYGGANDE AV ALLMAN VÄG OCH JÄRNVÄG.
OMRÅDE SOM BERÖRS AV STRANDSKYDD
SKYLDIGHETEN ATT GÖRA ANMÄLAN FÖR SAMRÅD
ENLIGT 12:6 MB GÄLLER INTE FÖR DE VERKSAMHETER
OCH ÅTGÄRDER SOM BEHOVS FÖR ATT BYGGA
JÄRNVÄG/VÄG OCH SOM FASTSTÄLLS OCH
INGÅR I JÄRNVÄGSMARK/VÄGOMRÅDE FÖR
ALLMAN VÄG ELLER OMRÅDE FÖR
TILLFÄLLIG NYTTJÄNDERÄTT.

ÄTGÄRDER SOM UNDANTAS FRÅN KRAV PÅ BYGGLOV
MARKERING ELLER AVGRÄNSNING
AV OMRÅDE DÄR VISSA ÅTGÄRDER
UNDANTAS FRÅN BYGGLOV
BYGGLOV KRÄVS INTE FÖR
TRANSFORMATORSTATIONER
SKYDDÅTGÄRDER OCH FÖRSIKTIGHETSMÅTT
MARKERING ELLER AVGRÄNSNING
AV SKYDDÅTGÄRDER OCH
FÖRSIKTIGHETSMÅTT
SK1 BULLERSKYDDSSKÄRMAR PÅ BRO
HÖJD RÖK + 1,2 M (RÖK-RÄLSÖVERKANT)
SK2 BULLERSKYDDSSVALLAR
HÖJD RÖK + 2 M (RÖK-RÄLSÖVERKANT)
SK3 ERBJUDANDE OM BULLERSKYDDÅTGÄRD
I FORM AV LOKALT SKYDD VID UTEPLATS
SK4 ERBJUDANDE OM BULLERSKYDDÅTGÄRD
I FORM AV FASADÅTGÄRDER
SK5 PASSAGE FÖR SMÅDJUR
OCH MEDELSTORA DJUR
SK6 PASSAGE FÖR MÄNNISKOR
OCH MEDELSTORA DJUR
SK7 PASSAGE FÖR MÄNNISKOR
OCH STORA DJUR
SK8 PASSAGE FÖR FLADDERMÖSS
SÄRSKILDA BESLUT SOM TAS I SAMBAND
MED JÄRNVÄGSPLAN
INDRAGNING AV VÄG FRÅN
ALLMANT UNDERHÅLL
BEFINTLIG
BYGGNAD
VÄGMITT
NIVÅKURVA MED ANGIVEN HÖJD
ELLEDNING LUFT
ELLEDNING MARK
ÖVRIGA BETECKNINGAR
TRAKTGRÄNS
FASTIGHETSGRÄNS
FASTIGHETSBETECKNING
2:1

ANR. ANDRAGEN AVSER
TYP AV PLAN
LEVERANTÖR
wsp
SKAPAD AV
E. KARLSSON
GRANSKAD AV
E. RIGNELL
BOKFÖRD AV
A-C MALMBERG
ID: jremame

AVDELNING
5371
UPPDRAGSNUMMER
10246317
LEVERANS/ANDRAGS-FM
KONSTRUKTIONSNUMMER
TEKNISKA
GRYSSJÖN - YTTTERBYN
JP03, GRYSSJÖN - ROBERTSFORS
PLANKARTA
SKALA
1:2000
FORMAT
A1
RITNINGSNUMMER FÖRVALTNING
BLAD
0001
DATUM
2020-11-12
plottname

ANR. DATUM
TEKNISKA
PLANSAMORDNING
GRANSKNINGSSTATUS / SYFTE
HANDLINGSFÖR
GRANSKNINGSHANDLING
ANLÄGGNINGSTYP
MILJÖTERMINER
29+100 - 30+0
BAND
14.4
RITNINGSNUMMER PROJEKT
JP03-00-451-0001
BLAD
0001
ANR.
0002
ID: _username

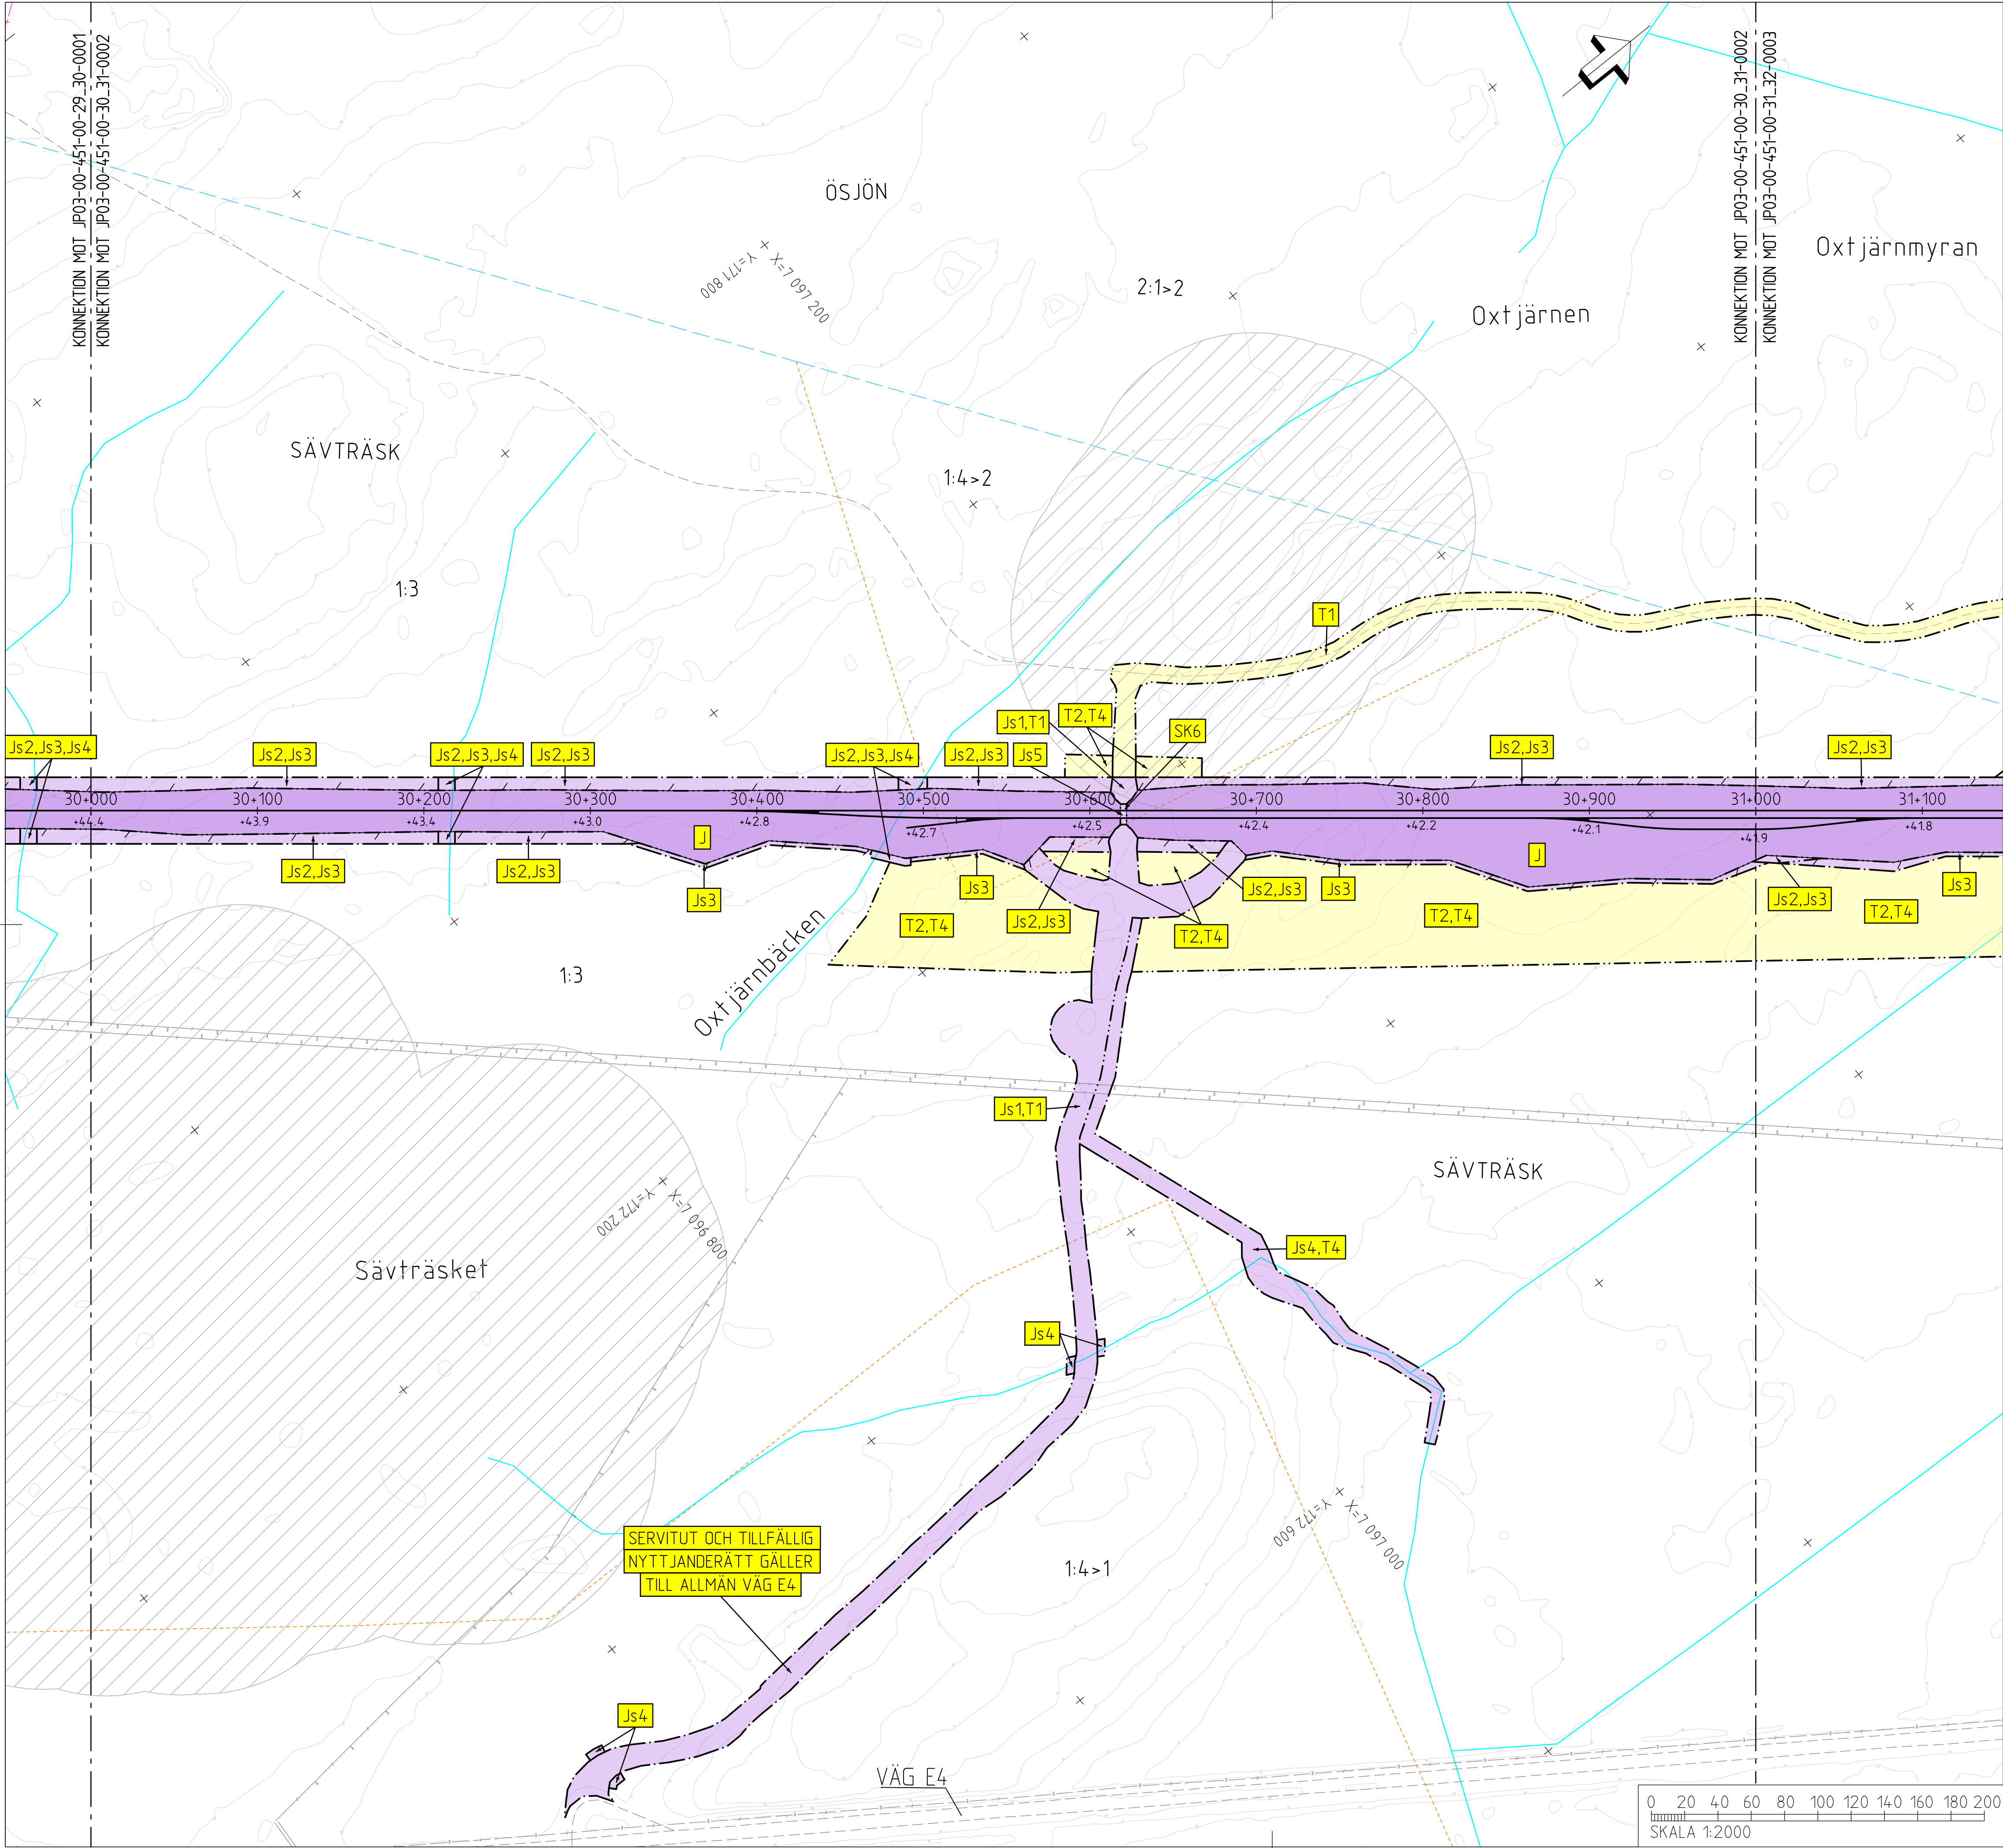

TECKENFÖRKLARING

KOORDINATSYSTEM
SYSTEM I PLAN: SWEREF 99 20 15
SYSTEM I HÖJD: RH 2000

NY ANLÄGGNING
0+000
+0,0
NY JÄRNVÄG, SPÄRMITT, MED LÄNGDMÄTNINGSSSTRECK OCH HÖJDSÄTTNING (RÖK-RÄLSÖVERKANT)
NY VÄXEL
NY VÄG/JUSTERAD VÄG, VÄGBANEKANTER MED LÄNGDMÄTNINGSSSTRECK OCH HÖJDSÄTTNING
NYTT STÅNGSEL
NY JÄRNVÄGSBRO /VÄGBRO
MARKANSPRÅK
GRÄNS FÖR JÄRNVÄGSMARK/
GRÄNS FÖR VÄGOMRÅDE
AVGRÄNSNING MELLAN OLIKA TYPER AV MARKANSPRÅK
NY JÄRNVÄGSMARK
J MED ÄGANDERÄTT
NY JÄRNVÄGSMARK MED SERVITUTSRÄTT
Js1 FÖR SERVICEVÄG
Js2 FÖR TRÄDSÄKRING
Js3 FÖR UNDERHÅLL AV STÅNGSEL
Js4 FÖR UNDERHÅLL/RENSNING OCH VATTENAVLEDNING
Js5 FÖR JÄRNVÄGSBRO
Js6 FÖR SIR-MAST
Js7 FÖR LEDNINGAR
Js8 FÖR UNDERHÅLL/RÖJNING AV PASSAGE
Js5,Vi FÖR JÄRNVÄGSBRO OCH VÄGOMRÅDE MED INSKRÄNKT VÄGRÄTT
NYTT VÄGOMRÅDE
V MED VÄGRÄTT
NYTT VÄGOMRÅDE MED INSKRÄNKT VÄGRÄTT
Vi FÖR UNDERHÅLL/RENSNING OCH VATTENAVLEDNING
TILLFÄLLIG NYTTJÄNDERÄTT I 60 MÅNADER FRÅN DET ATT MARKEN TAGITS I ANSPRÅK
T1 FÖR BYGGTRAFIK
T2 FÖR ETABLERING
T3 FÖR UPPLÄGGNING AV JORD- OCH BERGMASSOR
T4 FÖR ANLÄGGNINGSARBETE
T5 FÖR FÖRDRÖJNINGSDAMM
T6 FÖR UPPLÄGGNING AV TORV
VERKSAMHETER/ÅTGÄRDER SOM UNDANTAS FRÅN FÖRBUD ENLIGT MILJÖBALKEN
FÖRBUDEN SOM AVSER VERKSAMHET ELLER ÅTGÄRD INOM GENERELLT BIOTOPSKYDDOMRÅDE (7:11 12 ST. MB) GÄLLER INTE BYGGANDE AV JÄRNVÄG BESKRIVNING AV PÅVERKAN PÅ BIOTOPSKYDDOBJEKT REDDOVISAS I JÄRNVÄGSPLANENS PLANBESKRIVNING.
FÖRBUDEN MOT ÅTGÄRDER INOM STRANDSKYDDOMRÅDE (7:15 MB) GÄLLER INTE VID BYGGANDE AV ALLMÄN VÄG OCH JÄRNVÄG.
OMRÅDE SOM BERÖRS AV STRANDSKYDD
SKYLDIGHETEN ATT GÖRA ANMÄLAN FÖR SAMRÅD ENLIGT 12:6 MB GÄLLER INTE FÖR DE VERKSAMHETER OCH ÅTGÄRDER SOM BEHOVS FÖR ATT BYGGA JÄRNVÄGEN/VÄGEN OCH SOM FASTSTÄLLS OCH INGÅR I JÄRNVÄGSMARK/VÄGOMRÅDE FÖR ALLMÄN VÄG ELLER OMRÅDE FÖR TILLFÄLLIG NYTTJÄNDERÄTT.

ÅTGÄRDER SOM UNDANTAS FRÅN KRAV PÅ BYGGLOV
● ● ● ● ● MARKERING ELLER AVGRÄNSNING AV OMRÅDE DÄR VISSA ÅTGÄRDER UNDANTAS FRÅN BYGGLOV
B1 BYGGLOV KRÄVS INTE FÖR TRANSFORMATORSTATIONER
SKYDDSAÅTGÄRDER OCH FÖRSIKTIGHETSMÅTT
● ● ● ● ● MARKERING ELLER AVGRÄNSNING AV SKYDDSAÅTGÄRDER OCH FÖRSIKTIGHETSMÅTT
SK1 BULLERSKYDDSSKÄRMAR PÅ BRO
HÖJD RÖK + 1,2 M (RÖK-RÄLSÖVERKANT)
SK2 BULLERSKYDDSSVALLAR
HÖJD RÖK + 2 M (RÖK-RÄLSÖVERKANT)
SK3 ERBJUDANDE OM BULLERSKYDDSAÅTGÄRD I FORM AV LOKALT SKYDD VID UTEPLATS
SK4 ERBJUDANDE OM BULLERSKYDDSAÅTGÄRD I FORM AV FASADAÅTGÄRDER
SK5 PASSAGE FÖR SMÅDJUR OCH MEDELSTORA DJUR
SK6 PASSAGE FÖR MÄNNISKOR OCH MEDELSTORA DJUR
SK7 PASSAGE FÖR MÄNNISKOR OCH STORA DJUR
SK8 PASSAGE FÖR FLADDERMÖSS
SÄRSKILDA BESLUT SOM TAS I SAMBAND MED JÄRNVÄGSPLAN
X X INDRAGNING AV VÄG FRÅN ALLMÄNT UNDERHÅLL
BEFINTLIGT
BYGGNAD
20 VÄGMITT
NIVÅKURVA MED ANGIVEN HÖJD
ELLEDNING LUFT
ELLEDNING MARK
ÖVRIGA BETECKNINGAR
--- TRAKTGRÄNS
--- FASTIGHETSGRÄNS
2:1 FASTIGHETSBETECKNING


ANR.	ÄNDRINGEN AVSER	SDH	ANR.	DATUM
TYP AV PLAN				
JÄRNVÄGSPLAN				
LEVERANTÖR	AVDELNING	LEVERANS/ÄNDRINGS-FM	TEKNIKOMRÅDE	PLANSAMORDNING
wsp	5371			
UPPRÄGGSNUMMER	10246317	KONSTRUKTIONSNUMMER	GRANDINNSSTATUS / SYFTE	
SKAPAD AV E.KARLSSON		HANDLINGSSTYP		GRANSKNINGSHANDLING
GRANSKAD AV E.RIGNELL		ANLÄGGNINGSTYP		
BESKRIVNING AV A-C MALMBERG		PLANKARTA		
DATUM 2020-11-12		FORMAT A1	RITINGSNUMMER FÖRVALTNING	
0002		0003		

0 20 40 60 80 100 120 140 160 180 200
SKALA 1:2000

0+000 0+010 0+020 0+1000

Om en del av Trafikverkets uppgifter, till exempel
begrepp eller avgränsningar, inte är helt
korrekta, ansvarar Trafikverket för detta.

Om en ändring av Trafikverkets logotyp, eller om en ändring av någon annan logotyp, ska den godkännas av Trafikverket.

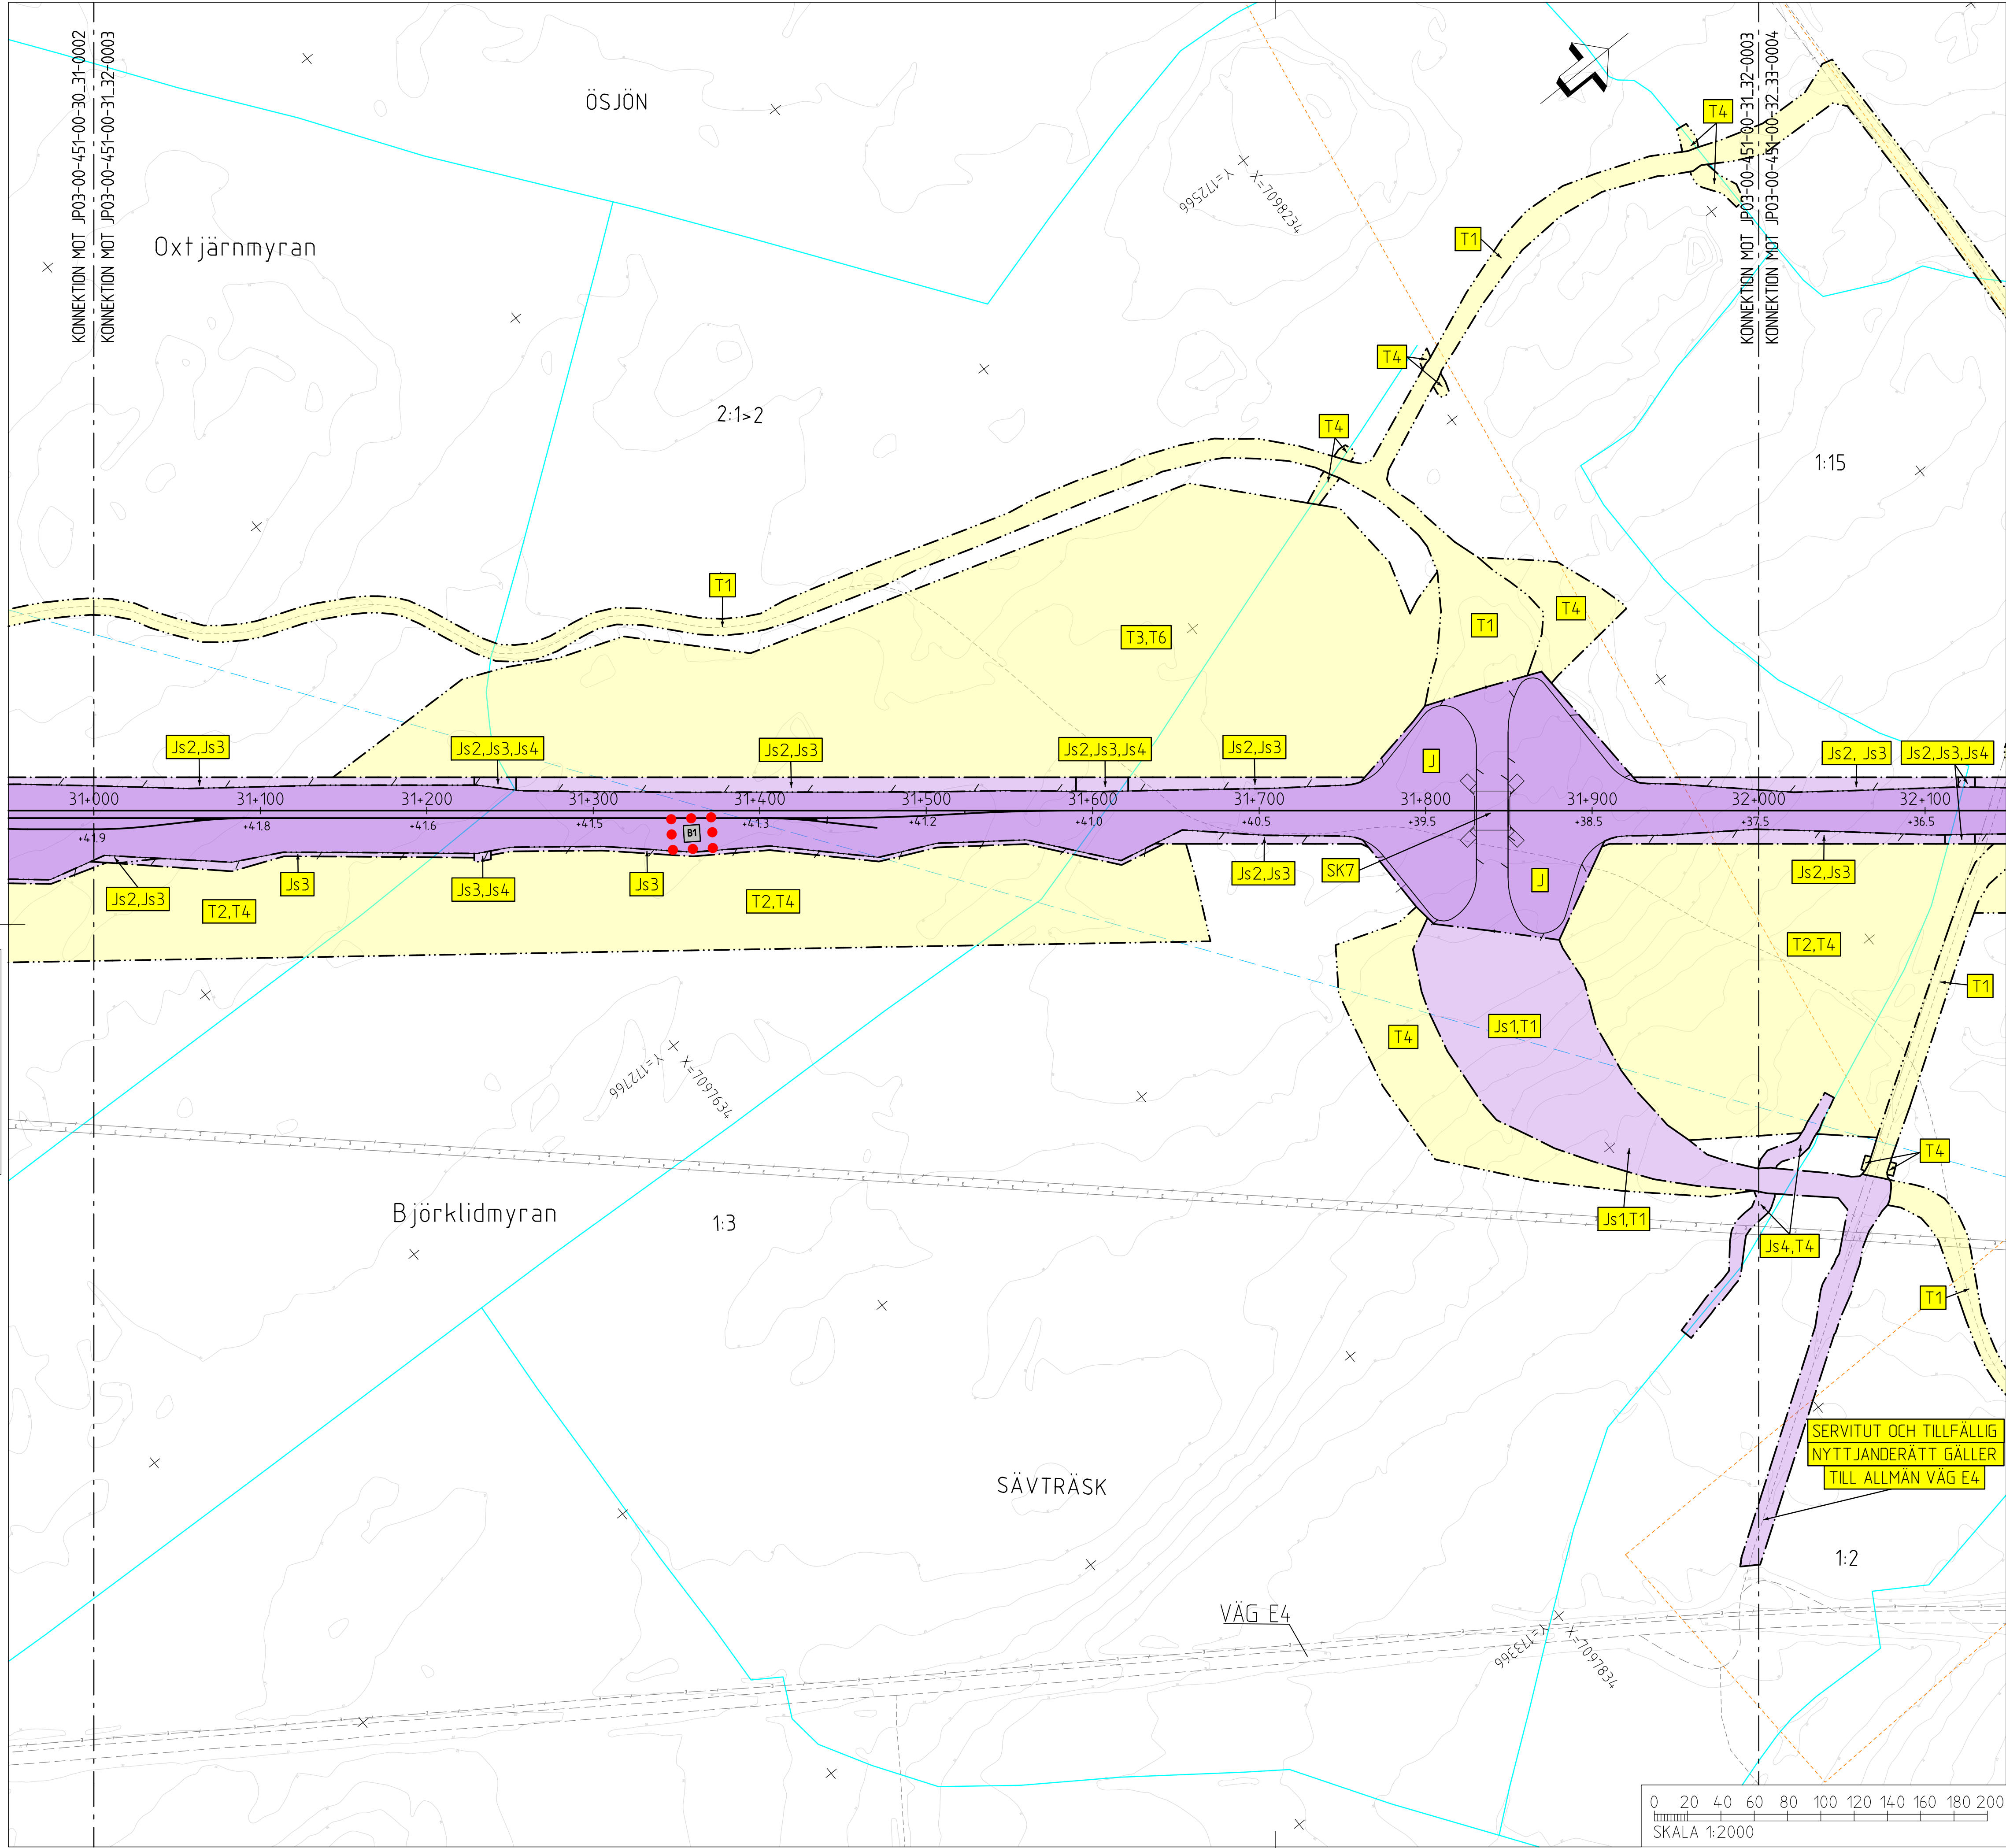

TECKENFÖRKLARING

KOORDINATSYSTEM

SYSTEM 1 PLAN: SWEREF 99 20 15
SYSTEM 1 HÖJD: RH 2000

NY ANLÄGGNING

0+000
+0,0
NY JÄRNVÄG, SPÄRMITT, MED LÄNGDMÄTNINGSSSTRECK OCH HÖJDSÄTTNING (RÖK-RÄLSÖVERKANT)
NY VÄXEL
NY VÄG/JUSTERAD VÄG, VÄGBANEKANTER MED LÄNGDMÄTNINGSSSTRECK OCH HÖJDSÄTTNING
NYTT STÅNGSEL
NY JÄRNVÄGSBRO /VÄGBRO

MARKANSPRÅK

GRÄNS FÖR JÄRNVÄGSMARK/
GRÄNS FÖR VÄGOMRÅDE
AVGRÄNSNING MELLAN OLIKA
TYPER AV MARKANSPRÅK

NY JÄRNVÄGSMARK

J MED ÄGANDERÄTT

NY JÄRNVÄGSMARK MED SERVITUTSRÄTT

Js1 FÖR SERVICEVÄG
Js2 FÖR TRÄDSÄKRING
Js3 FÖR UNDERHÅLL AV STÅNGSEL
Js4 FÖR UNDERHÅLL/RENSNING OCH VATTENAVLEDNING
Js5 FÖR JÄRNVÄGSBRO
Js6 FÖR SIR-MAST
Js7 FÖR LEDNINGAR
Js8 FÖR UNDERHÅLL/RÖJNING AV PASSAGE
Js5,Vi FÖR JÄRNVÄGSBRO OCH VÄGOMRÅDE MED INSKRÄNKT VÄGRÄTT

NYTT VÄGOMRÅDE

V MED VÄGRÄTT

NYTT VÄGOMRÅDE MED INSKRÄNKT VÄGRÄTT

Vi FÖR UNDERHÅLL/RENSNING OCH VATTENAVLEDNING

TILLFÄLLIG NYTTJÄNDERÄTT I 60 MÅNADER FRÅN DET ATT MARKEN TAGITS I ANSPRÅK

T1 FÖR BYGGTRAFIK
T2 FÖR ETABLERING
T3 FÖR UPPLÄGGNING AV JORD- OCH BERGMASSOR
T4 FÖR ANLÄGGNINGSARBETE
T5 FÖR FÖRDRÖJNINGSDAMM
T6 FÖR UPPLÄGGNING AV TORV

VERKSAMHETER/ÅTGÄRDER SOM UNDANTAS FRÅN FÖRBUD ENLIGT MILJÖBALKEN

FÖRBUDEN SOM AVSER VERKSAMHET ELLER ÅTGÄRD INOM GENERELLT BIOTOPSKYDDOMRÅDE (7:11 12 ST. MB) GÄLLER INTE BYGGANDE AV JÄRNVÄG, BESKRIVNING AV PÅVERKAN PÅ BIOTOPSKYDDOBJEKT REDDOVISAS I JÄRNVÄGSPLANENS PLANBESKRIVNING.

AVGRÄNSNING AV OMRÅDE MED UNDANTAG FRÅN GENERELLA BIOTOPSKYDD

FÖRBUDEN MOT ÅTGÄRDER INOM STRANDSKYDDOMRÅDE (7:15 MB) GÄLLER INTE VID BYGGANDE AV ALLMÄN VÄG OCH JÄRNVÄG.

OMRÅDE SOM BERÖRS AV STRANDSKYDD

SKYLDIGHETEN ATT GÖRA ANMÄLAN FÖR SAMRÅD ENLIGT 12:6 MB GÄLLER INTE FÖR DE VERKSAMHETER OCH ÅTGÄRDER SOM BEHOVS FÖR ATT BYGGA JÄRNVÄG/VÄGEN OCH SOM FASTSTÄLLS OCH INGÅR I JÄRNVÄGSMARK/VÄGOMRÅDE FÖR ALLMÄN VÄG ELLER OMRÅDE FÖR TILLFÄLLIG NYTTJÄNDERÄTT.

ÅTGÄRDER SOM UNDANTAS FRÅN KRAV PÅ BYGGLOV

MARKERING ELLER AVGRÄNSNING AV OMRÅDE DÄR VISSA ÅTGÄRDER UNDANTAS FRÅN BYGGLOV

B1 BYGGLOV KRAVS INTE FÖR TRANSFORMATORSTATIONER

SKYDDSSÄTÅTGÄRDER OCH FÖRSIKTIGHETSMÅTT

MARKERING ELLER AVGRÄNSNING AV SKYDDSSÄTÅTGÄRDER OCH FÖRSIKTIGHETSMÅTT

SK1 BULLERSKYDDSSKÄRMAR PÅ BRO
SK2 BULLERSKYDDSSVALLAR
SK3 HÖJD RÖK + 1,2 M (RÖK-RÄLSÖVERKANT)
SK4 HÖJD RÖK + 2 M (RÖK-RÄLSÖVERKANT)
SK5 ERBJUDANDE OM BULLERSKYDDSSÄTÅTGÄRD I FORM AV LOKALT SKYDD VID UTEPLATS
SK6 ERBJUDANDE OM BULLERSKYDDSSÄTÅTGÄRD I FORM AV FASADÅTGÄRDER
SK7 PASSAGE FÖR SMÅDJUR OCH MEDELSTORA DJUR
SK8 PASSAGE FÖR MÄNNISKOR OCH MEDELSTORA DJUR
SK9 PASSAGE FÖR MÄNNISKOR OCH STORA DJUR
SK10 PASSAGE FÖR FLADDERMÖSS

SÄRSKILDA BESLUT SOM TAS I SAMBAND MED JÄRNVÄGSPLAN


INDRAGNING AV VÄG FRÅN ALLMÄNT UNDERHÅLL

BEFINTLIGT

BYGGNAD
VÄGMITT
NIVÅKURVA MED ANGIVEN HÖJD
ELLEDNING LUFT
ELLEDNING MARK
ÖVRIGA BETECKNINGAR


TRAKTGRÄNS
FASTIGHETSGRÄNS
FASTIGHETSBETECKNING

2:1

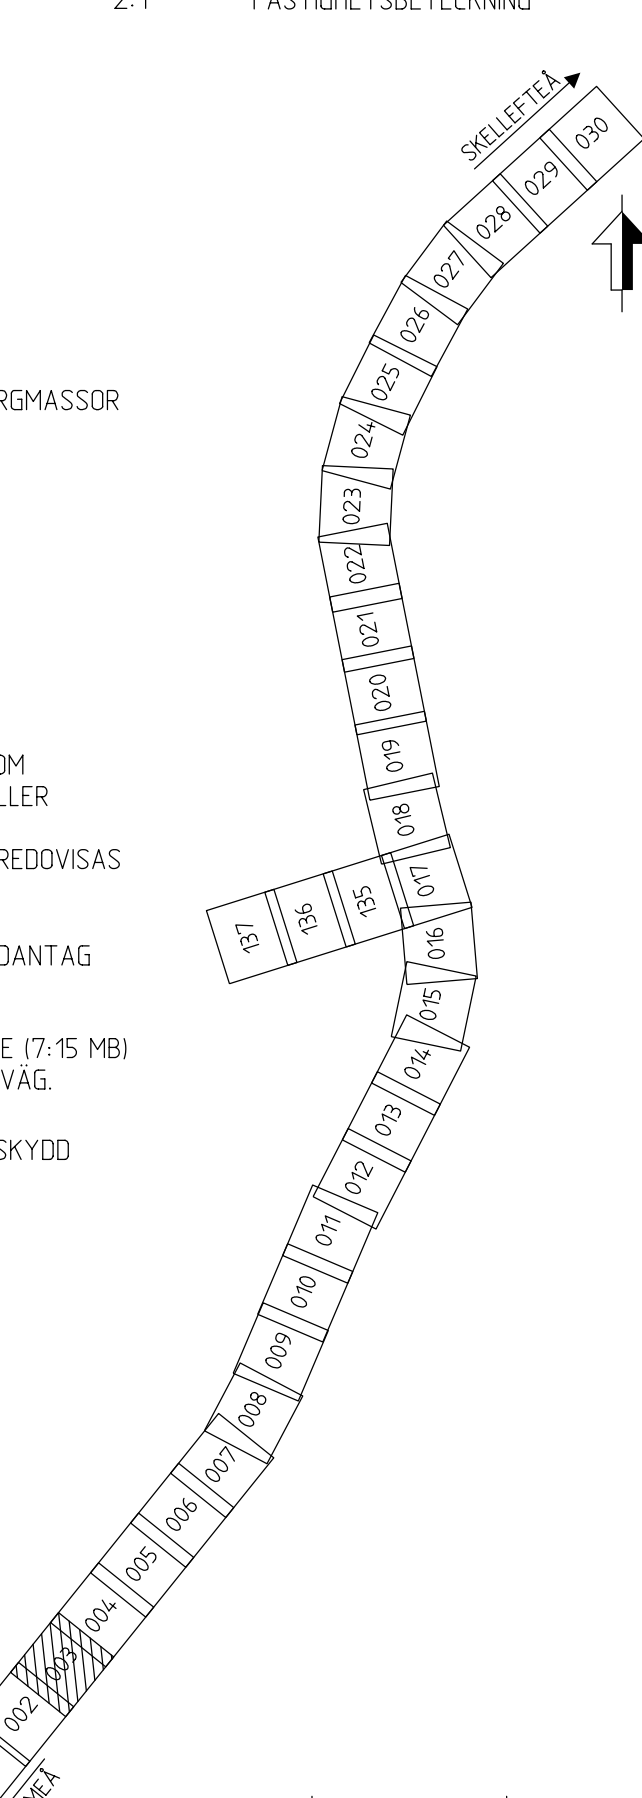

ÄNDR. ÄNDRING AVSR	SSN	ÄNDR. DATUM
TYP AV PLAN	JÄRNVÄGSPLAN	
LEVERANTÖR	AVDELNING 5371 UPPDRAGSNUMMER 10246317	LEVERANS/ÄNDRING-FM KONSTRUKTIONSNUMMER
TEKNISKA PLANSAMORDNING	GRANDINNSSTATUS / SYFTE	
HANDLINGSSTYP GRANSKNINGSHANDLING	ANLÄGGNINGSTYP	
SKAPAD AV E.KARLSSON	GRANSKAD AV E.RIGNELL	BLAD 0003
GRANSKAD AV A-C MALMBERG	DATUM 2020-11-12	FORMAT A1
SKALA 1:2000	RITINGSNUMMER FÖRVALTNING	ÄNDR. 0004
titel_jernbane	plottname	titel_extern

Om en ändring av Trafikverkets gränser, allt detaljerat
begrepp av någon annan enligt lag.
TRAFIKVERKET

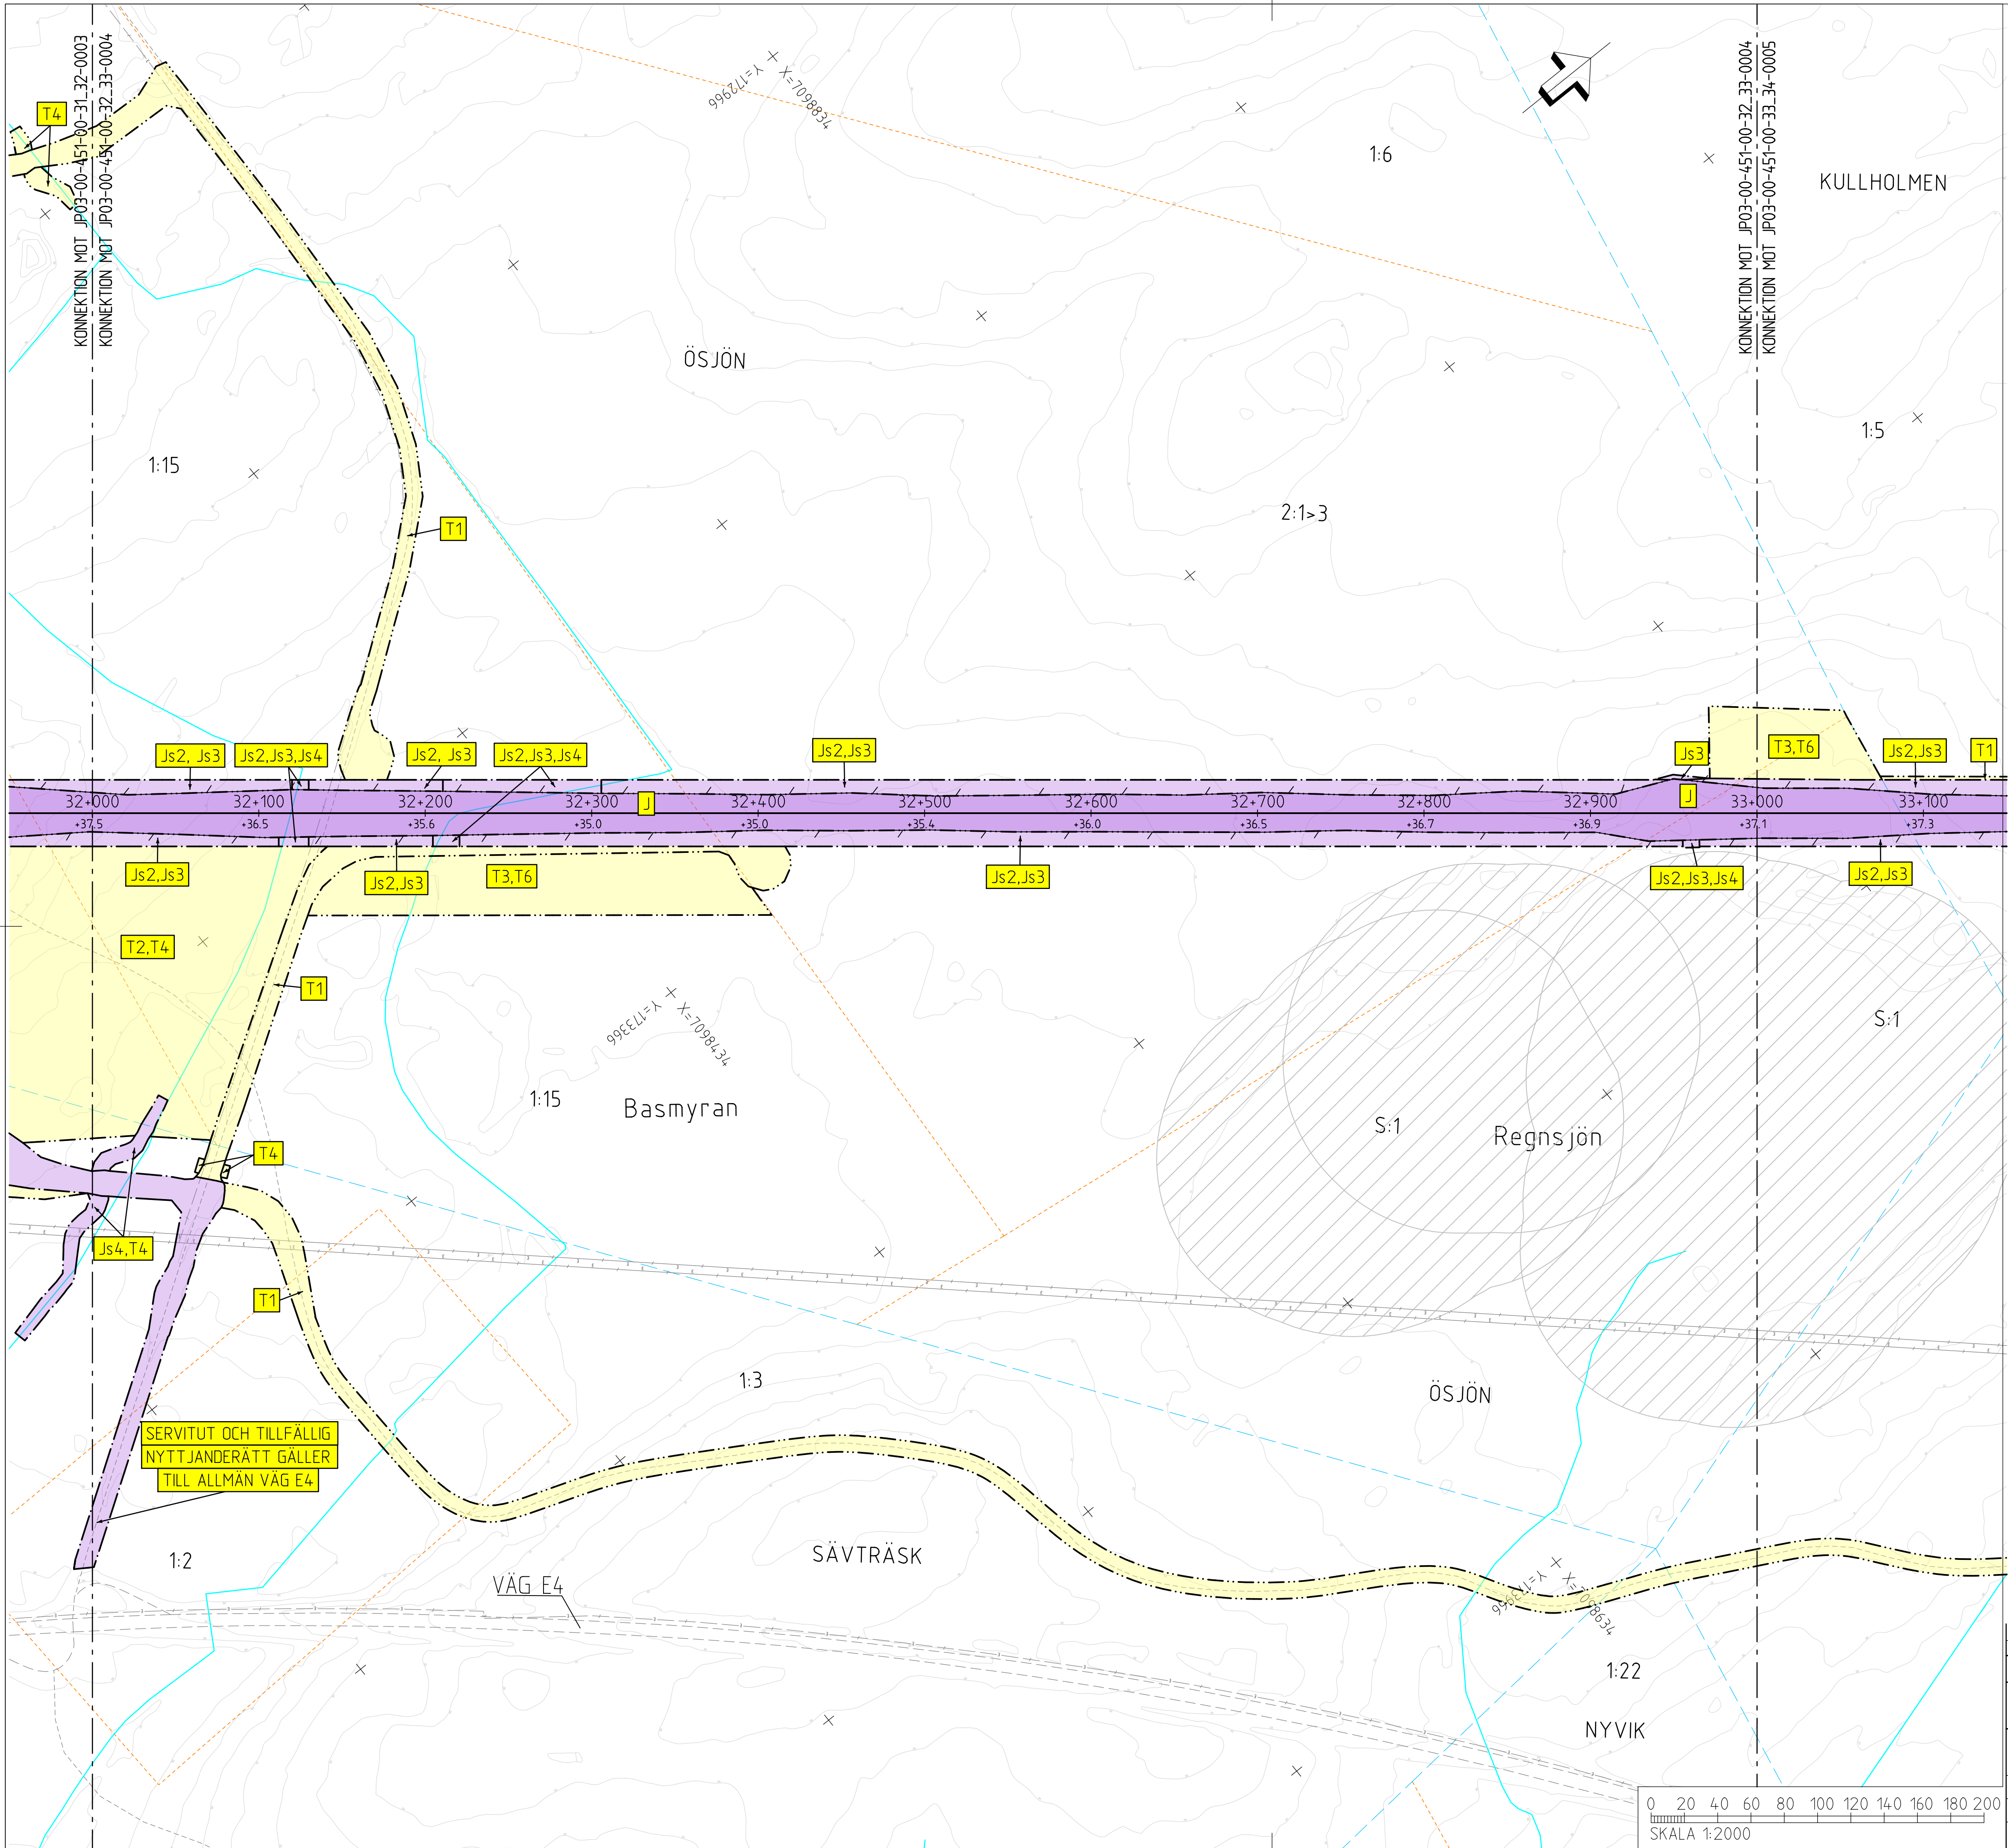

TECKENFÖRKLARING

KOORDINATSYSTEM

SYSTEM I PLAN: SWEREF 99 20 15
SYSTEM I HÖJD: RH 2000

NY ANLÄGGNING

0+000
+0,0
NY JÄRNVÄG, SPÄRMITT,
MED LÄNGDMÄTNINGSSTRECK OCH
HÖJDSÄTTNING (RÖK-RÄLSÖVERKANT)
NY VÄXEL
NY VÄG/JUSTERAD VÄG,
VÄGBANEKANTER MED
LÄNGDMÄTNINGSSTRECK
OCH HÖJDSÄTTNING
NYTT STÅNGSEL
NY JÄRNVÄGSBRO
/VÄGBRO

MARKANSPRÅK

GRÄNS FÖR JÄRNVÄGSMARK/
GRÄNS FÖR VÄGOMRÅDE
AVGRÄNSNING MELLAN OLIKA
TYPER AV MARKANSPRÅK

NY JÄRNVÄGSMARK

J MED ÄGANDERÄTT

NY JÄRNVÄGSMARK MED SERVITUTSRÄTT

Js1 FÖR SERVICEVÄG
Js2 FÖR TRÄDSÄKRING
Js3 FÖR UNDERHÅLL AV STÅNGSEL
Js4 FÖR UNDERHÅLL/RENSNING
OCH VATTENAVLEDNING
Js5 FÖR JÄRNVÄGSBRO
Js6 FÖR SIR-MAST
Js7 FÖR LEDNINGAR
Js8 FÖR UNDERHÅLL/RÖJNING
AV PASSAGE
Js5,Vi FÖR JÄRNVÄGSBRO OCH VÄGOMRÅDE
MED INSKRÄNKT VÄGRÄTT

NYTT VÄGOMRÅDE

V MED VÄGRÄTT

NYTT VÄGOMRÅDE MED INSKRÄNKT VÄGRÄTT

Vi FÖR UNDERHÅLL/RENSNING OCH
VATTENAVLEDNING

TILLFÄLLIG NYTTJÄNDERÄTT I 60 MÅNADER FRÅN DET
ATT MARKEN TAGITS I ANSPRÅK

T1 FÖR BYGGTRAFIK
T2 FÖR ETABLERING
T3 FÖR UPPLÄGGNING AV JORD- OCH BERGMASSOR
T4 FÖR ANLÄGGNINGSARBETE
T5 FÖR FÖRDRÖJNINGSDAMM
T6 FÖR UPPLÄGGNING AV TORV

VERKSAMHETER/ÅTGÄRDER SOM UNDANTAS FRÅN
FÖRBUD ENLIGT MILJÖBALKEN

FÖRBUDEN SOM AVSER VERKSAMHET ELLER ÅTGÄRD INOM
GENERELLT BIOTOPSKYDDOMRÅDE (7:11 12 ST. MB) GÄLLER
INTE BYGGANDE AV JÄRNVÄG
BESKRIVNING AV PÅVERKAN PÅ BIOTOPSKYDDOBJEKT REDDOVISAS
I JÄRNVÄGSPLANENS PLANBESKRIVNING.

AVGRÄNSNING AV OMRADE MED UNDANTAG
FRÅN GENERELLA BIOTOPSKYDD

FÖRBUDEN MOT ÅTGÄRDER INOM STRANDSKYDDOMRÅDE (7:15 MB)
GÄLLER INTE VID BYGGANDE AV ALLMÄN VÄG OCH JÄRNVÄG.

OMRÅDE SOM BERÖRS AV STRANDSKYDD

SKYLDIGHETEN ATT GÖRA ANMÄLAN FÖR SAMRÅD
ENLIGT 12:6 MB GÄLLER INTE FÖR DE VERKSAMHETER
OCH ÅTGÄRDER SOM BEHOVS FÖR ATT BYGGA
JÄRNVÄG/VÄG OCH SOM FASTSTÄLLS OCH
INGÅR I JÄRNVÄGSMARK/VÄGOMRÅDE FÖR
ALLMÄN VÄG ELLER OMRADE FÖR
TILLFÄLLIG NYTTJÄNDERÄTT.

ÅTGÄRDER SOM UNDANTAS FRÅN KRAV PÅ BYGGLOV

MARKERING ELLER AVGRÄNSNING
AV OMRADE DÄR VISSA ÅTGÄRDER
UNDANTAS FRÅN BYGGLOV

B1 BYGGLOV KRAVS INTE FÖR
TRANSFORMATORTATIONER

SKYDDSAÖMGÄRDER OCH FÖRSIKTIGHETSMÄTT

MARKERING ELLER AVGRÄNSNING
AV SKYDDSAÖMGÄRDER OCH
FÖRSIKTIGHETSMÄTT

SK1 BULLERSKYDDSSKÄRMAR PÅ BRO
HÖJD RÖK + 1,2 M (RÖK-RÄLSÖVERKANT)
SK2 BULLERSKYDDSSVALLAR
HÖJD RÖK + 2 M (RÖK-RÄLSÖVERKANT)
SK3 ERBJUDANDE OM BULLERSKYDDSAÖMGÄRD
I FORM AV LOKALT SKYDD VID UTEPLATS
SK4 ERBJUDANDE OM BULLERSKYDDSAÖMGÄRD
I FORM AV FASADAÖMGÄRDER
SK5 PASSAGE FÖR SMÅDJUR
OCH MEDELSTORA DJUR
SK6 PASSAGE FÖR MÄNNISKOR
OCH MEDELSTORA DJUR
SK7 PASSAGE FÖR MÄNNISKOR
OCH STORA DJUR
SK8 PASSAGE FÖR FLADDERMÖSS


SÄRSKILDA BESLUT SOM TAS I SAMBAND

MED JÄRNVÄGSPLAN


INDRAGNING AV VÄG FRÅN
ALLMÄNT UNDERHÅLL

BEFINTLIGT

BYGGNAD
VÄGMITT
NIVÅKURVA MED ANGIVEN HÖJD
ELLEDNING LUFT
ELLEDNING MARK
ÖVRIGA BETECKNINGAR
TRAKTGRÄNS
FASTIGHETSGRÄNS
FASTIGHETSBETECKNING

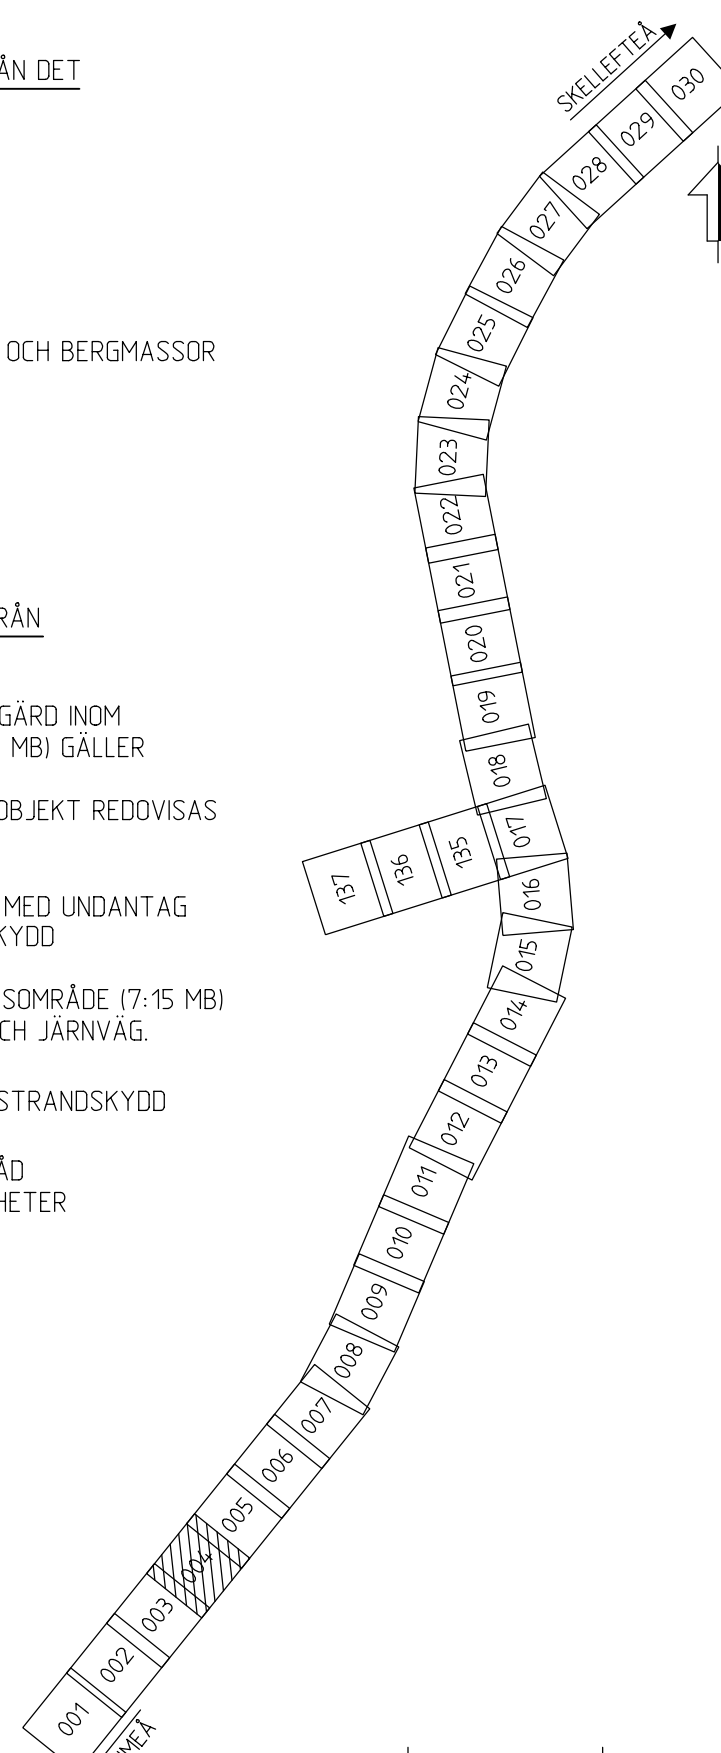

ÄNDR. ÄNDRINGEN AVSER	SKÖ	ÄNDR. DATUM
TYP AV PLAN	JÄRNVÄGSPLAN	
LEVERANTÖR	AVDELNING 5371 UPPDRAGSNUMMER 10246317	LEVERANS/ÄNDRINGS-PM KONSTRUKTIONSNUMMER
TEKNISKA GRANSKNINGSSTATUS / SYFTE	TEKNISKA GRANSKNINGSSTATUS / SYFTE	
HANDLINGS ANLÄGGNINGSTYP	HANDLINGS ANLÄGGNINGSTYP	
SKAPAD AV E.KARLSSON	GRANSKAD AV E.RIGNELL	BLAD 0004
GRANSKAD AV A-C MALMBERG	DATUM 2020-11-12	ANR. 0005
SKALA 1:2000	FORMAT A1	ANR. 0005
SKALA 1:2000	FORMAT A1	ANR. 0005

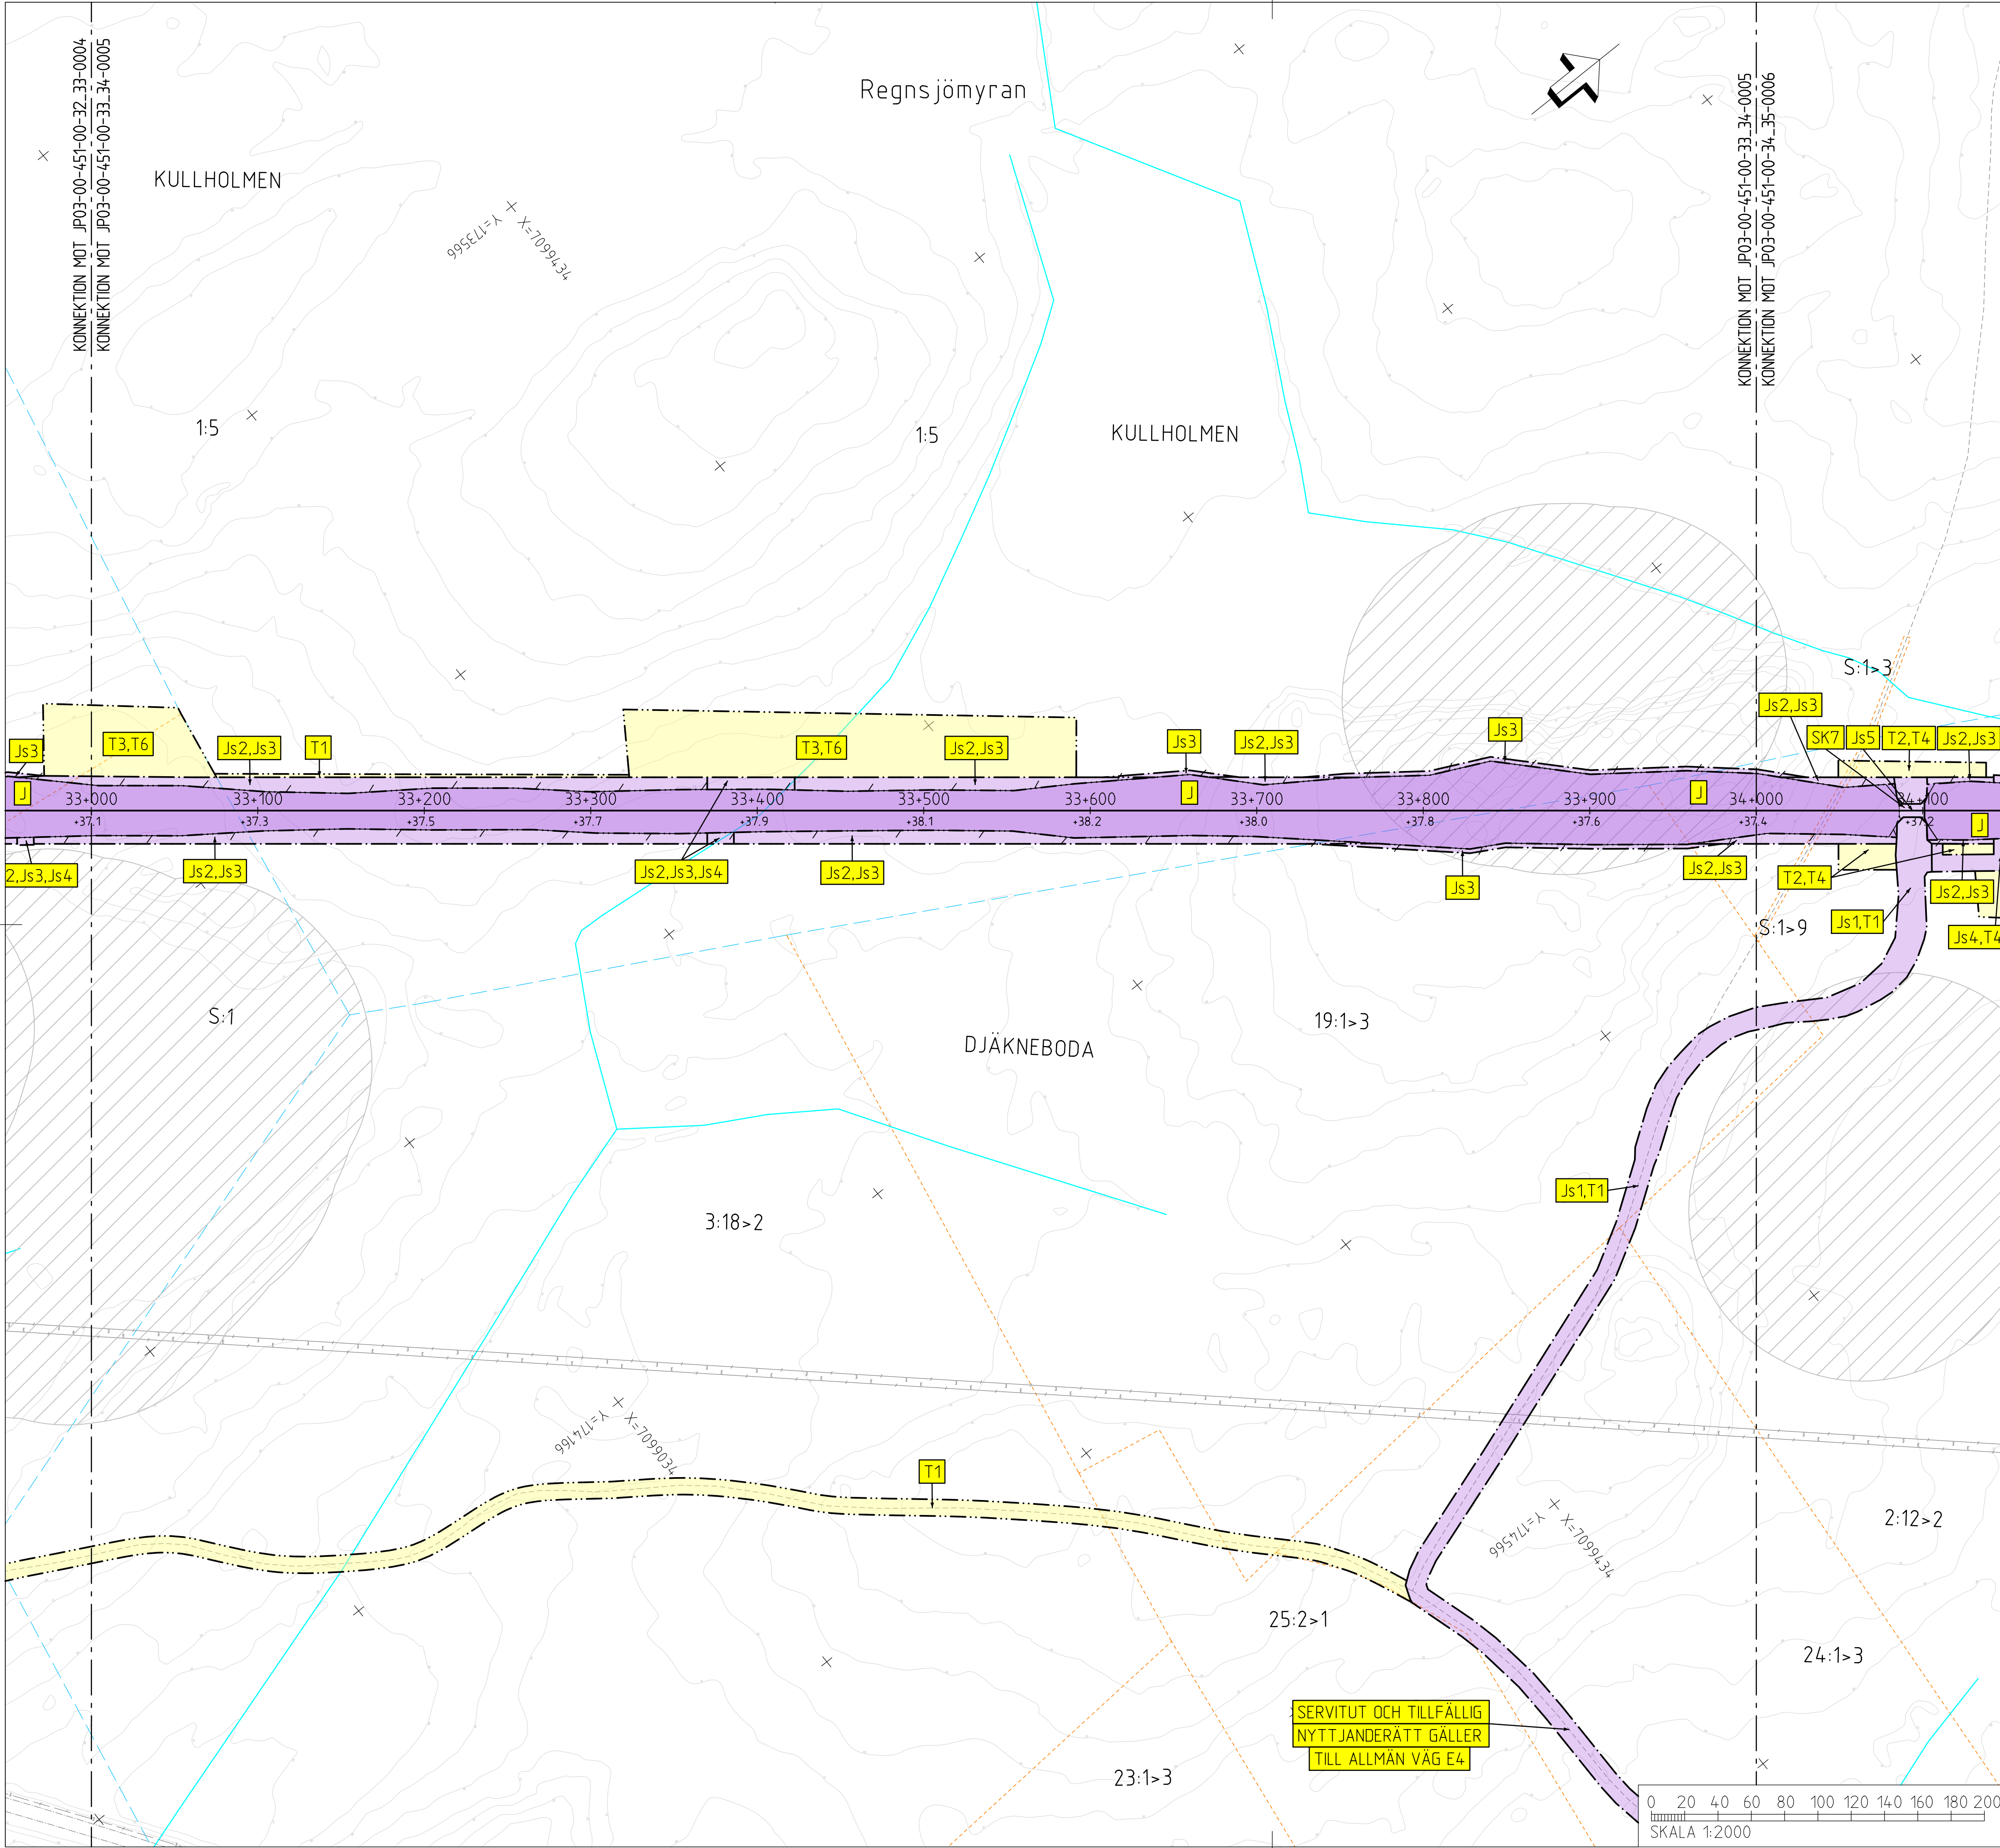

TECKENFÖRKLARING

KOORDINATSYSTEM
SYSTEM I PLAN: SWEREF 99 20 15
SYSTEM I HÖJD: RH 2000

NY ANLÄGGNING
0+000
+0,0
NY VÄXEL
NY VÄG/JUSTERAD VÄG, VÄGBANEKANTER MED LÄNGDMÄTNINGSSSTRECK OCH HÖJDSÄTTNING
NYTT STÅNGSEL
NY JÄRNVÄGSBRO /VÄGBRO

MARKANSPRÅK
GRÄNS FÖR JÄRNVÄGSMARK/
GRÄNS FÖR VÄGOMRÅDE
AVGRÄNSNING MELLAN OLIKA TYPER AV MARKANSPRÅK

NY JÄRNVÄGSMARK
J MED ÄGANDERÄTT

NY JÄRNVÄGSMARK MED SERVITUTSRÄTT
Js1 FÖR SERVICEVÄG
Js2 FÖR TRÄDSÄKRING
Js3 FÖR UNDERHÅLL AV STÅNGSEL
Js4 FÖR UNDERHÅLL/RENSNING OCH VATTENAVLEDNING
Js5 FÖR JÄRNVÄGSBRO
Js6 FÖR SIR-MAST
Js7 FÖR LEDNINGAR
Js8 FÖR UNDERHÅLL/RÖJNING AV PASSAGE
Js5,Vi FÖR JÄRNVÄGSBRO OCH VÄGOMRÅDE MED INSKRÄNKT VÄGRÄTT

NYTT VÄGOMRÅDE
V MED VÄGRÄTT

NYTT VÄGOMRÅDE MED INSKRÄNKT VÄGRÄTT
Vi FÖR UNDERHÅLL/RENSNING OCH VATTENAVLEDNING

TILLFÄLLIG NYTTJÄNDERÄTT I 60 MÅNADER FRÅN DET ATT MARKEN TAGITS I ANSPRÅK
T1 FÖR BYGGTRAFIK
T2 FÖR ETABLERING
T3 FÖR UPPLÄGGNING AV JORD- OCH BERGMASSOR
T4 FÖR ANLÄGGNINGSARBETE
T5 FÖR FÖRDRÖJNINGSDAMM
T6 FÖR UPPLÄGGNING AV TORV

VERKSAMHETER/ÅTGÄRDER SOM UNDANTAS FRÅN FÖRBUD ENLIGT MILJÖBALKEN
FÖRBUDEN SOM AVSER VERKSAMHET ELLER ÅTGÄRD INOM GENERELLT BIOTOPSKYDDOMRÅDE (7:11 12 ST. MB) GÄLLER INTE BYGGANDE AV JÄRNVÄG
BESKRIVNING AV PÅVERKAN PÅ BIOTOPSKYDDOBJEKT REDDOVISAS I JÄRNVÄGSPLANENS PLANBESKRIVNING.
● ● ● ● ● AVGRÄNSNING AV OMRÅDE MED UNDANTAG FRÅN GENERELLA BIOTOPSKYDD
FÖRBUDEN MOT ÅTGÄRDER INOM STRANDSKYDDOMRÅDE (7:15 MB) GÄLLER INTE VID BYGGANDE AV ALLMÄN VÄG OCH JÄRNVÄG.
OMRÅDE SOM BERÖRS AV STRANDSKYDD

SKYLDIGHETEN ATT GÖRA ANMÄLAN FÖR SAMRÅD ENLIGT 12:6 MB GÄLLER INTE FÖR DE VERKSAMHETER OCH ÅTGÄRDER SOM BEHOVS FÖR ATT BYGGA JÄRNVÄGEN/VÄGEN OCH SOM FASTSTÄLLS OCH INGÅR I JÄRNVÄGSMARK/VÄGOMRÅDE FÖR ALLMÄN VÄG ELLER OMRÅDE FÖR TILLFÄLLIG NYTTJÄNDERÄTT.

ÅTGÄRDER SOM UNDANTAS FRÅN KRAV PÅ BYGGLOV

● ● ● ● ● MARKERING ELLER AVGRÄNSNING AV OMRÅDE DÄR VISSA ÅTGÄRDER UNDANTAS FRÅN BYGGLOV

B1 BYGGLOV KRÄVS INTE FÖR TRANSFORMATORSTATIONER

SKYDDSAÖTGÄRDER OCH FÖRSIKTIGHETSMÅTT
● ● ● ● ● MARKERING ELLER AVGRÄNSNING AV SKYDDSAÖTGÄRDER OCH FÖRSIKTIGHETSMÅTT
SK1 BULLERSKYDDSSKÄRMAR PÅ BRO
HÖJD RÖK + 1,2 M (RÖK-RÄLSÖVERKANT)
SK2 BULLERSKYDDSSVALLAR
HÖJD RÖK + 2 M (RÖK-RÄLSÖVERKANT)
SK3 ERBJUDANDE OM BULLERSKYDDSAÖTGÄRD I FORM AV LOKALT SKYDD VID UTEPLATS
SK4 ERBJUDANDE OM BULLERSKYDDSAÖTGÄRD I FORM AV FASADAÖTGÄRDER
SK5 PASSAGE FÖR SMÅDJUR OCH MEDELSTORA DJUR
SK6 PASSAGE FÖR MÄNNISKOR OCH MEDELSTORA DJUR
SK7 PASSAGE FÖR MÄNNISKOR OCH STORA DJUR
SK8 PASSAGE FÖR FLADDERMÖSS


SÄRSKILDA BESLUT SOM TAS I SAMBAND MED JÄRNVÄGSPLAN
X X INDRAGNING AV VÄG FRÅN ALLMÄNT UNDERHÅLL

BEFINTLIGT
BYGGNAD
VÄGMITT
NIVÅKURVA MED ANGIVEN HÖJD
ELLEDNING LUFT
ELLEDNING MARK
ÖVRIGA BETECKNINGAR
TRAKTGRÄNS
FASTIGHETSGRÄNS
FASTIGHETSBETECKNING

ANR.	ÄNDRINGEN AVSER	SDH	ANR.	DATUM
TYP AV PLAN				
JÄRNVÄGSPLAN				
LEVERANTÖR	AVDELNING	LEVERANS/ÄNDRINGS-FM	TEKNISKA PLANAMÖRNING	
wsp	5371		GRANDNINGSSKED	
UPPDRAGSNUMMER	10246317	KONSTRUKTIONSNUMMER	HANDLINGSSTYR	
TRAFIKVERKET			GRANSKNINGSHANDLING	
SKAPAD AV E.KARLSSON			ANLÄGGNINGSTYP	
GRANSKAD AV E.RIGNELL			MÅLSTÄMME	
BESKRIVNING AV A-C MÅLBERG			BLAD	
DATUM 2020-11-12			ANR.	
SKALA 1:2000			0005	
FORMAT A1			0006	
RITINGSNUMMER FÖRVALTNING			ANR.	
1:2000			0006	

Om en ändring av Trafikverkets planer, ska den beaktas i samband med en ändring av planerna enligt lag.

TRAFIKVERKET

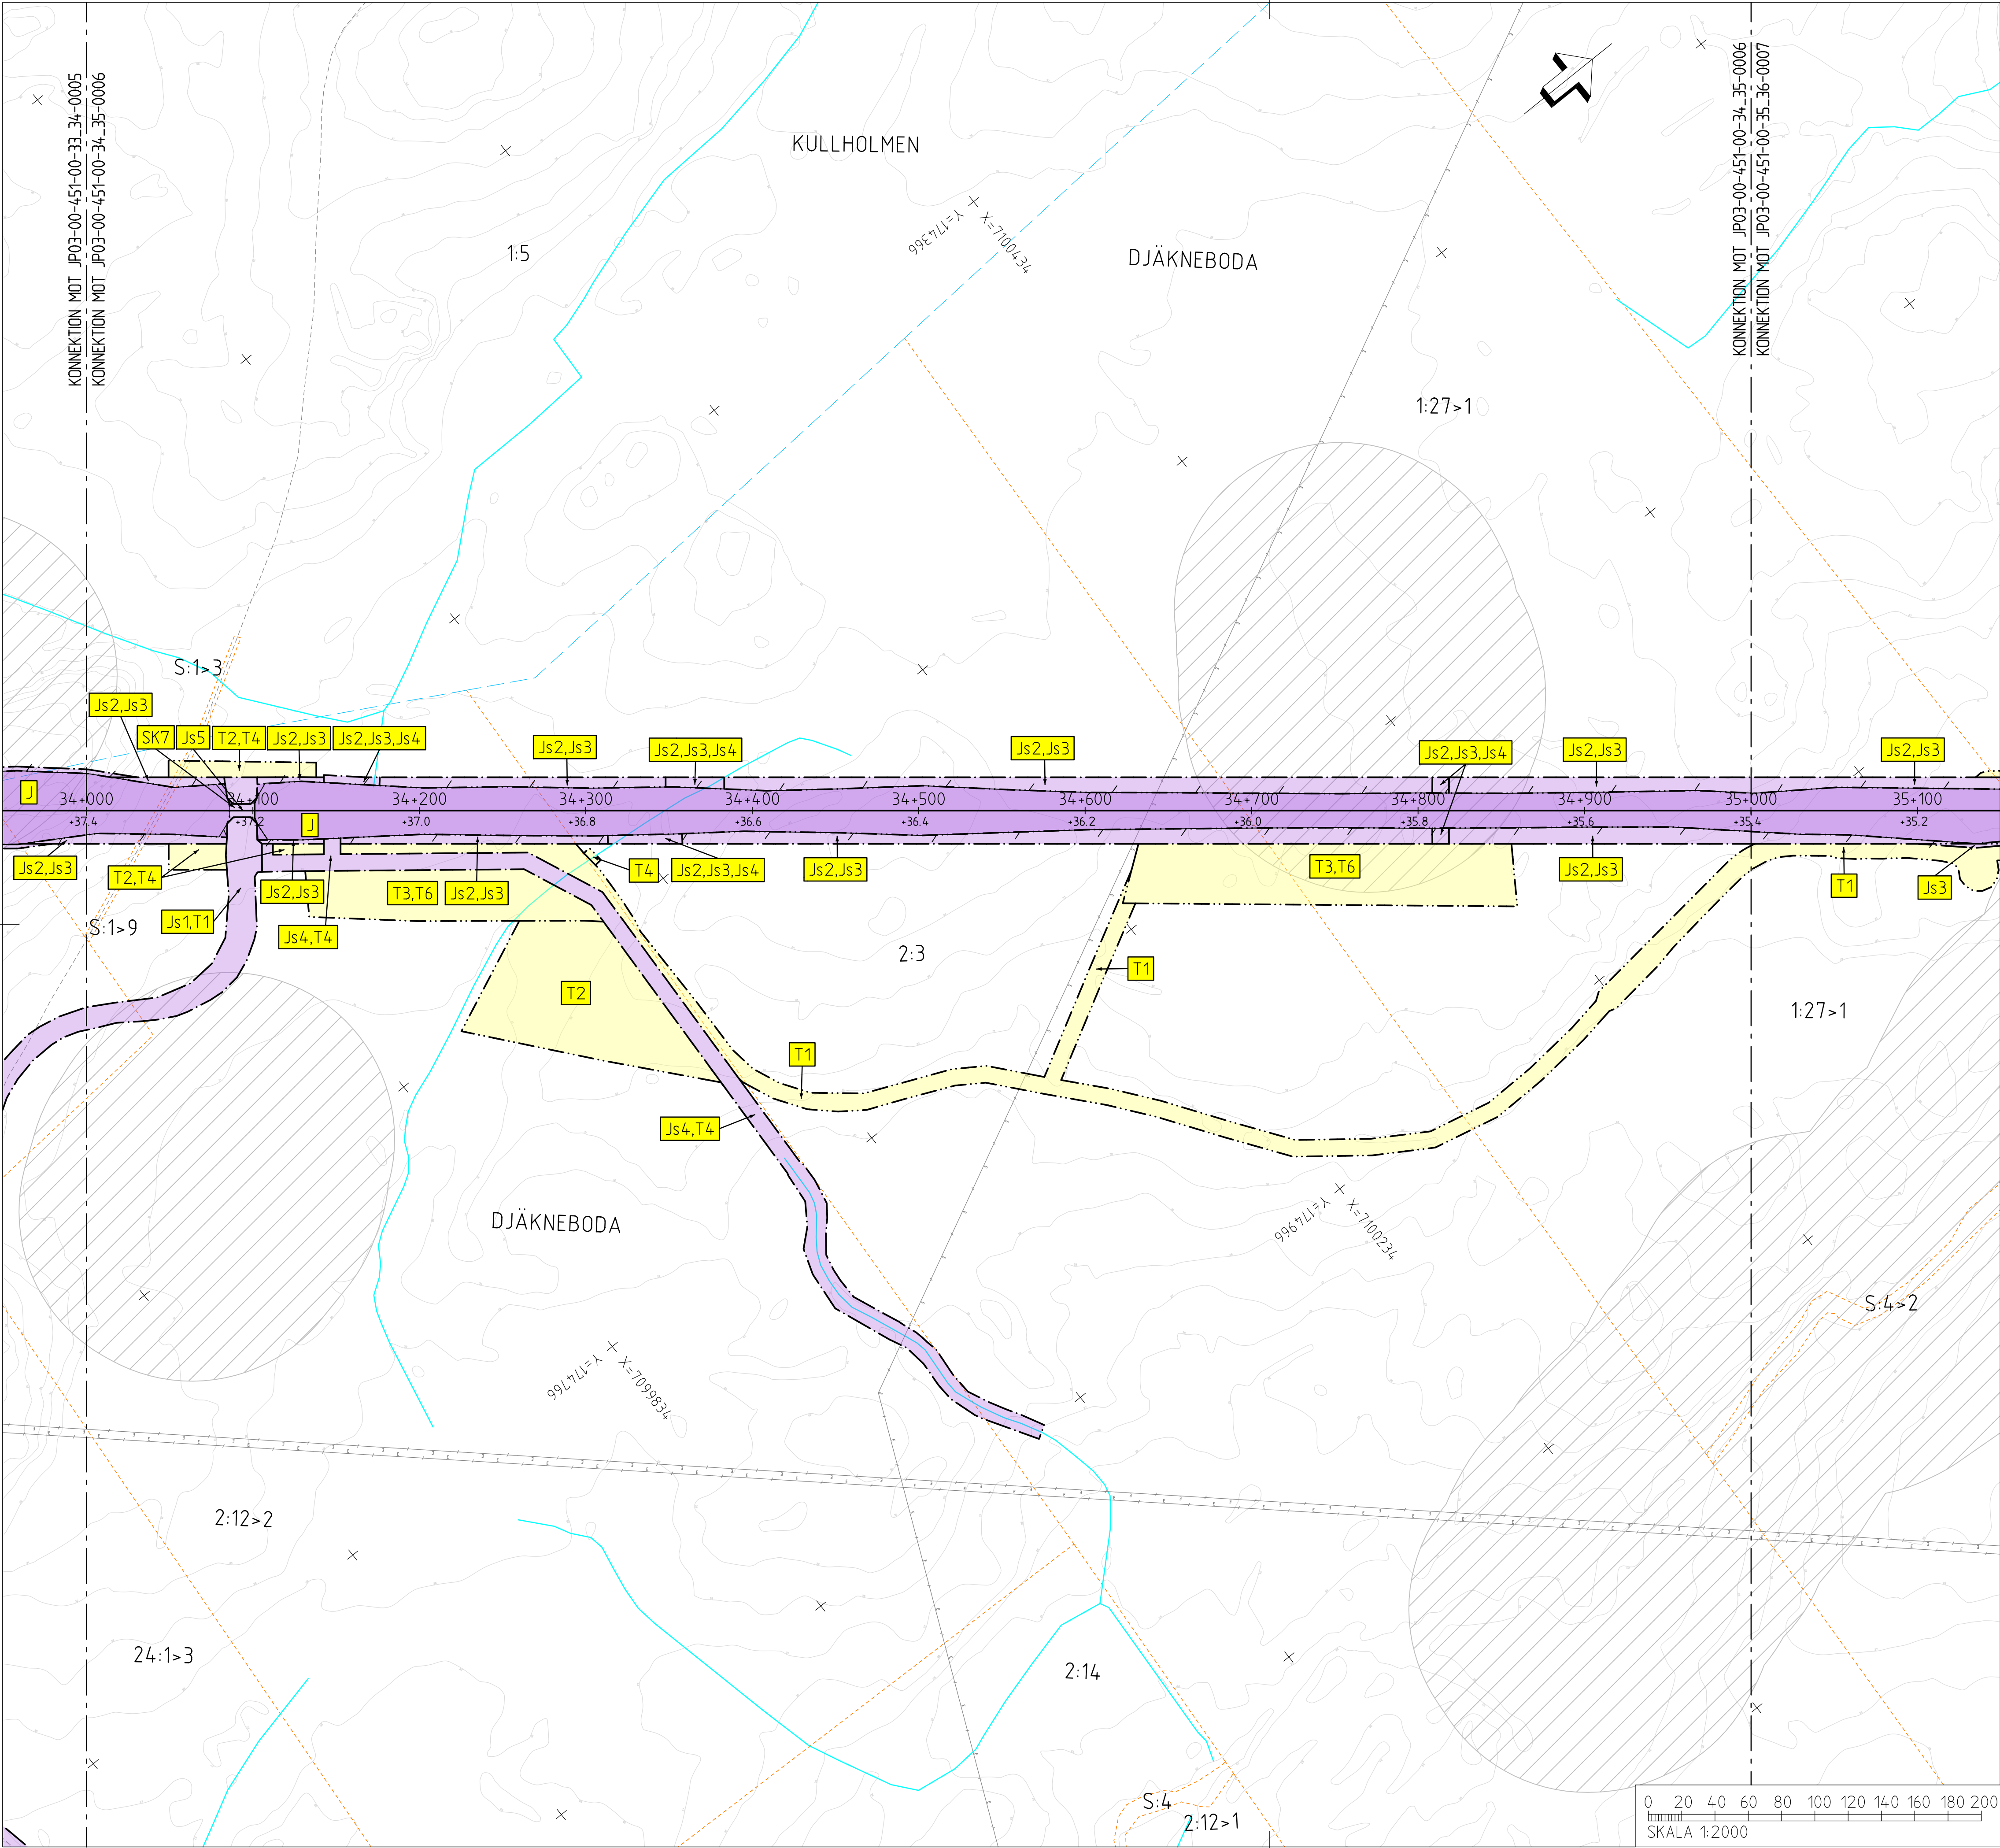

TECKENFÖRKLARING

KOORDINATSYSTEM
SYSTEM 1 PLAN: SWEREF 99 20 15
SYSTEM 1 HÖJD: RH 2000

NY ANLÄGGNING
0+000
+0,0
NY JÄRNVÄG, SPÄRMITT, MED LÄNGDMÄTNINGSSSTRECK OCH HÖJDSÄTTNING (RÖK-RÄLSÖVERKANT)
NY VÄXEL
NY VÄG/JUSTERAD VÄG, VÄGBANEKANTER MED LÄNGDMÄTNINGSSSTRECK OCH HÖJDSÄTTNING
NYTT STÅNGSEL
NY JÄRNVÄGSBRO /VÄGBRO

MARKANSPRÅK
GRÄNS FÖR JÄRNVÄGSMARK/
GRÄNS FÖR VÄGOMRÅDE
AVGRÄNSNING MELLAN OLIKA TYPER AV MARKANSPRÅK

NY JÄRNVÄGSMARK
J MED ÄGANDERÄTT

NY JÄRNVÄGSMARK MED SERVITUTSRÄTT
Js1 FÖR SERVICEVÄG
Js2 FÖR TRÄDSÄKRING
Js3 FÖR UNDERHÅLL AV STÅNGSEL
Js4 FÖR UNDERHÅLL/RENSNING OCH VATTENAVLEDNING
Js5 FÖR JÄRNVÄGSBRO
Js6 FÖR SIR-MAST
Js7 FÖR LEDNINGAR
Js8 FÖR UNDERHÅLL/RÖJNING AV PASSAGE
Js5,Vi FÖR JÄRNVÄGSBRO OCH VÄGOMRÅDE MED INSKRÄNKT VÄGRÄTT

NYTT VÄGOMRÅDE
V MED VÄGRÄTT

NYTT VÄGOMRÅDE MED INSKRÄNKT VÄGRÄTT
Vi FÖR UNDERHÅLL/RENSNING OCH VATTENAVLEDNING

TILLFÄLLIG NYTTJÄNDERÄTT I 60 MÅNADER FRÅN DET ATT MARKEN TAGITS I ANSPRÅK
T1 FÖR BYGGTRAFIK
T2 FÖR ETABLERING
T3 FÖR UPPLÄGGNING AV JORD- OCH BERGMASSOR
T4 FÖR ANLÄGGNINGSARBETE
T5 FÖR FÖRDRÖJNINGSDAMM
T6 FÖR UPPLÄGGNING AV TORV

VERKSAMHETER/ÅTGÄRDER SOM UNDANTAS FRÅN FÖRBUD ENLIGT MILJÖBALKEN
FÖRBUDEN SOM AVSER VERKSAMHET ELLER ÅTGÄRD INOM GENERELLT BIOTOPSKYDDOMRÅDE (7:11 12 ST. MB) GÄLLER INTE BYGGANDE AV JÄRNVÄG
BESKRIVNING AV PÅVERKAN PÅ BIOTOPSKYDDOBJEKT REDDOVISAS I JÄRNVÄGSPLANENS PLANBESKRIVNING.

● ● ● ● ● AVGRÄNSNING AV OMRADE MED UNDANTAG FRÅN GENERELLA BIOTOPSKYDD

FÖRBUDEN MOT ÅTGÄRDER INOM STRANDSKYDDOMRÅDE (7:15 MB) GÄLLER INTE VID BYGGANDE AV ALLMÄN VÄG OCH JÄRNVÄG.

OMRÅDE SOM BERÖRS AV STRANDSKYDD

SKYLDIGHETEN ATT GÖRA ANMÄLAN FÖR SAMRÅD ENLIGT 12:6 MB GÄLLER INTE FÖR DE VERKSAMHETER OCH ÅTGÄRDER SOM BEHOVS FÖR ATT BYGGA JÄRNVÄG/VÄGEN OCH SOM FASTSTÄLLS OCH INGÅR I JÄRNVÄGSMARK/VÄGOMRÅDE FÖR ALLMÄN VÄG ELLER OMRADE FÖR TILLFÄLLIG NYTTJÄNDERÄTT.

ÅTGÄRDER SOM UNDANTAS FRÅN KRAV PÅ BYGGLOV

● ● ● ● ● MARKERING ELLER AVGRÄNSNING AV OMRADE DÄR VISSA ÅTGÄRDER UNDANTAS FRÅN BYGGLOV

B1 BYGGLOV KRAVS INTE FÖR TRANSFORMATORSTATIONER

SKYDDÅTGÄRDER OCH FÖRSIKTIGHETSMÅTT

● ● ● ● ● MARKERING ELLER AVGRÄNSNING AV SKYDDÅTGÄRDER OCH FÖRSIKTIGHETSMÅTT

SK1 BULLERSKYDDSSKÄRMAR PÅ BRO
HÖJD RÖK + 1,2 M (RÖK-RÄLSÖVERKANT)

SK2 BULLERSKYDDSSVALLAR
HÖJD RÖK + 2 M (RÖK-RÄLSÖVERKANT)

SK3 ERBJUDANDE OM BULLERSKYDDÅTGÄRD I FORM AV LOKALT SKYDD VID UTEPLATS

SK4 ERBJUDANDE OM BULLERSKYDDÅTGÄRD I FORM AV FASADÅTGÄRDER

SK5 PASSAGE FÖR SMÅDJUR OCH MEDELSTORA DJUR

SK6 PASSAGE FÖR MÄNNISKOR OCH MEDELSTORA DJUR

SK7 PASSAGE FÖR MÄNNISKOR OCH STORA DJUR

SK8 PASSAGE FÖR FLADDERMÖSS

SÄRSKILDA BESLUT SOM TAS I SAMBAND MED JÄRNVÄGSPLAN

✕ ✕ INDRAGNING AV VÄG FRÅN ALLMÄNT UNDERHÅLL

BEFINTLIGT

BYGGNAD

20 VÄGMITT

NIVÅKURVA MED ANGIVEN HÖJD

ELLEDNING LUFT

ELLEDNING MARK

ÖVRIGA BETECKNINGAR

TRAKTGRÄNS

FASTIGHETSGRÄNS

2:1 FASTIGHETSBETECKNING


0 20 40 60 80 100 120 140 160 180 200
SKALA 1:2000



JÄRNVÄGSPLAN

ANÖR. ÄNDRINGEN AVSER	SSN	ANÖR. DATUM
TYP AV PLAN		
LEVERANTÖR	AVDELNING 5371 UPPDRAGSNUMMER 10246317	TEKNISKA PLANAMÖRNING GRANDNINGSTATUS / SYFTE
TRAFIKVERKET	LEVERANS/ÄNDRING-FM	GRANDNINGSTATUS / SYFTE
SKAPAD AV E.KARLSSON	KONSTRUKTIONSNUMMER	HANDLINGSTYP
GRANSKAD AV E.RIGNELL	PLANKARTA	GRANSKNINGSHANDLING
BEGRÄNSAD AV A-C MALMBERG	SKALA 1:2000	ANLÄGGNINGSTYP
OBJ. Jernbane	DATUM 2020-11-12	FORMAT A1
	RITINGSNUMMER FÖRVALTNING	RITINGSNUMMER PROJEKT
	BLAD 0006	BLAD 0007
	ANÖR.	ANÖR.


Om en delning av Trafikverkets uppgifter, allt delat
begärande av någon annan enligt lag.

TRAFIKVERKET

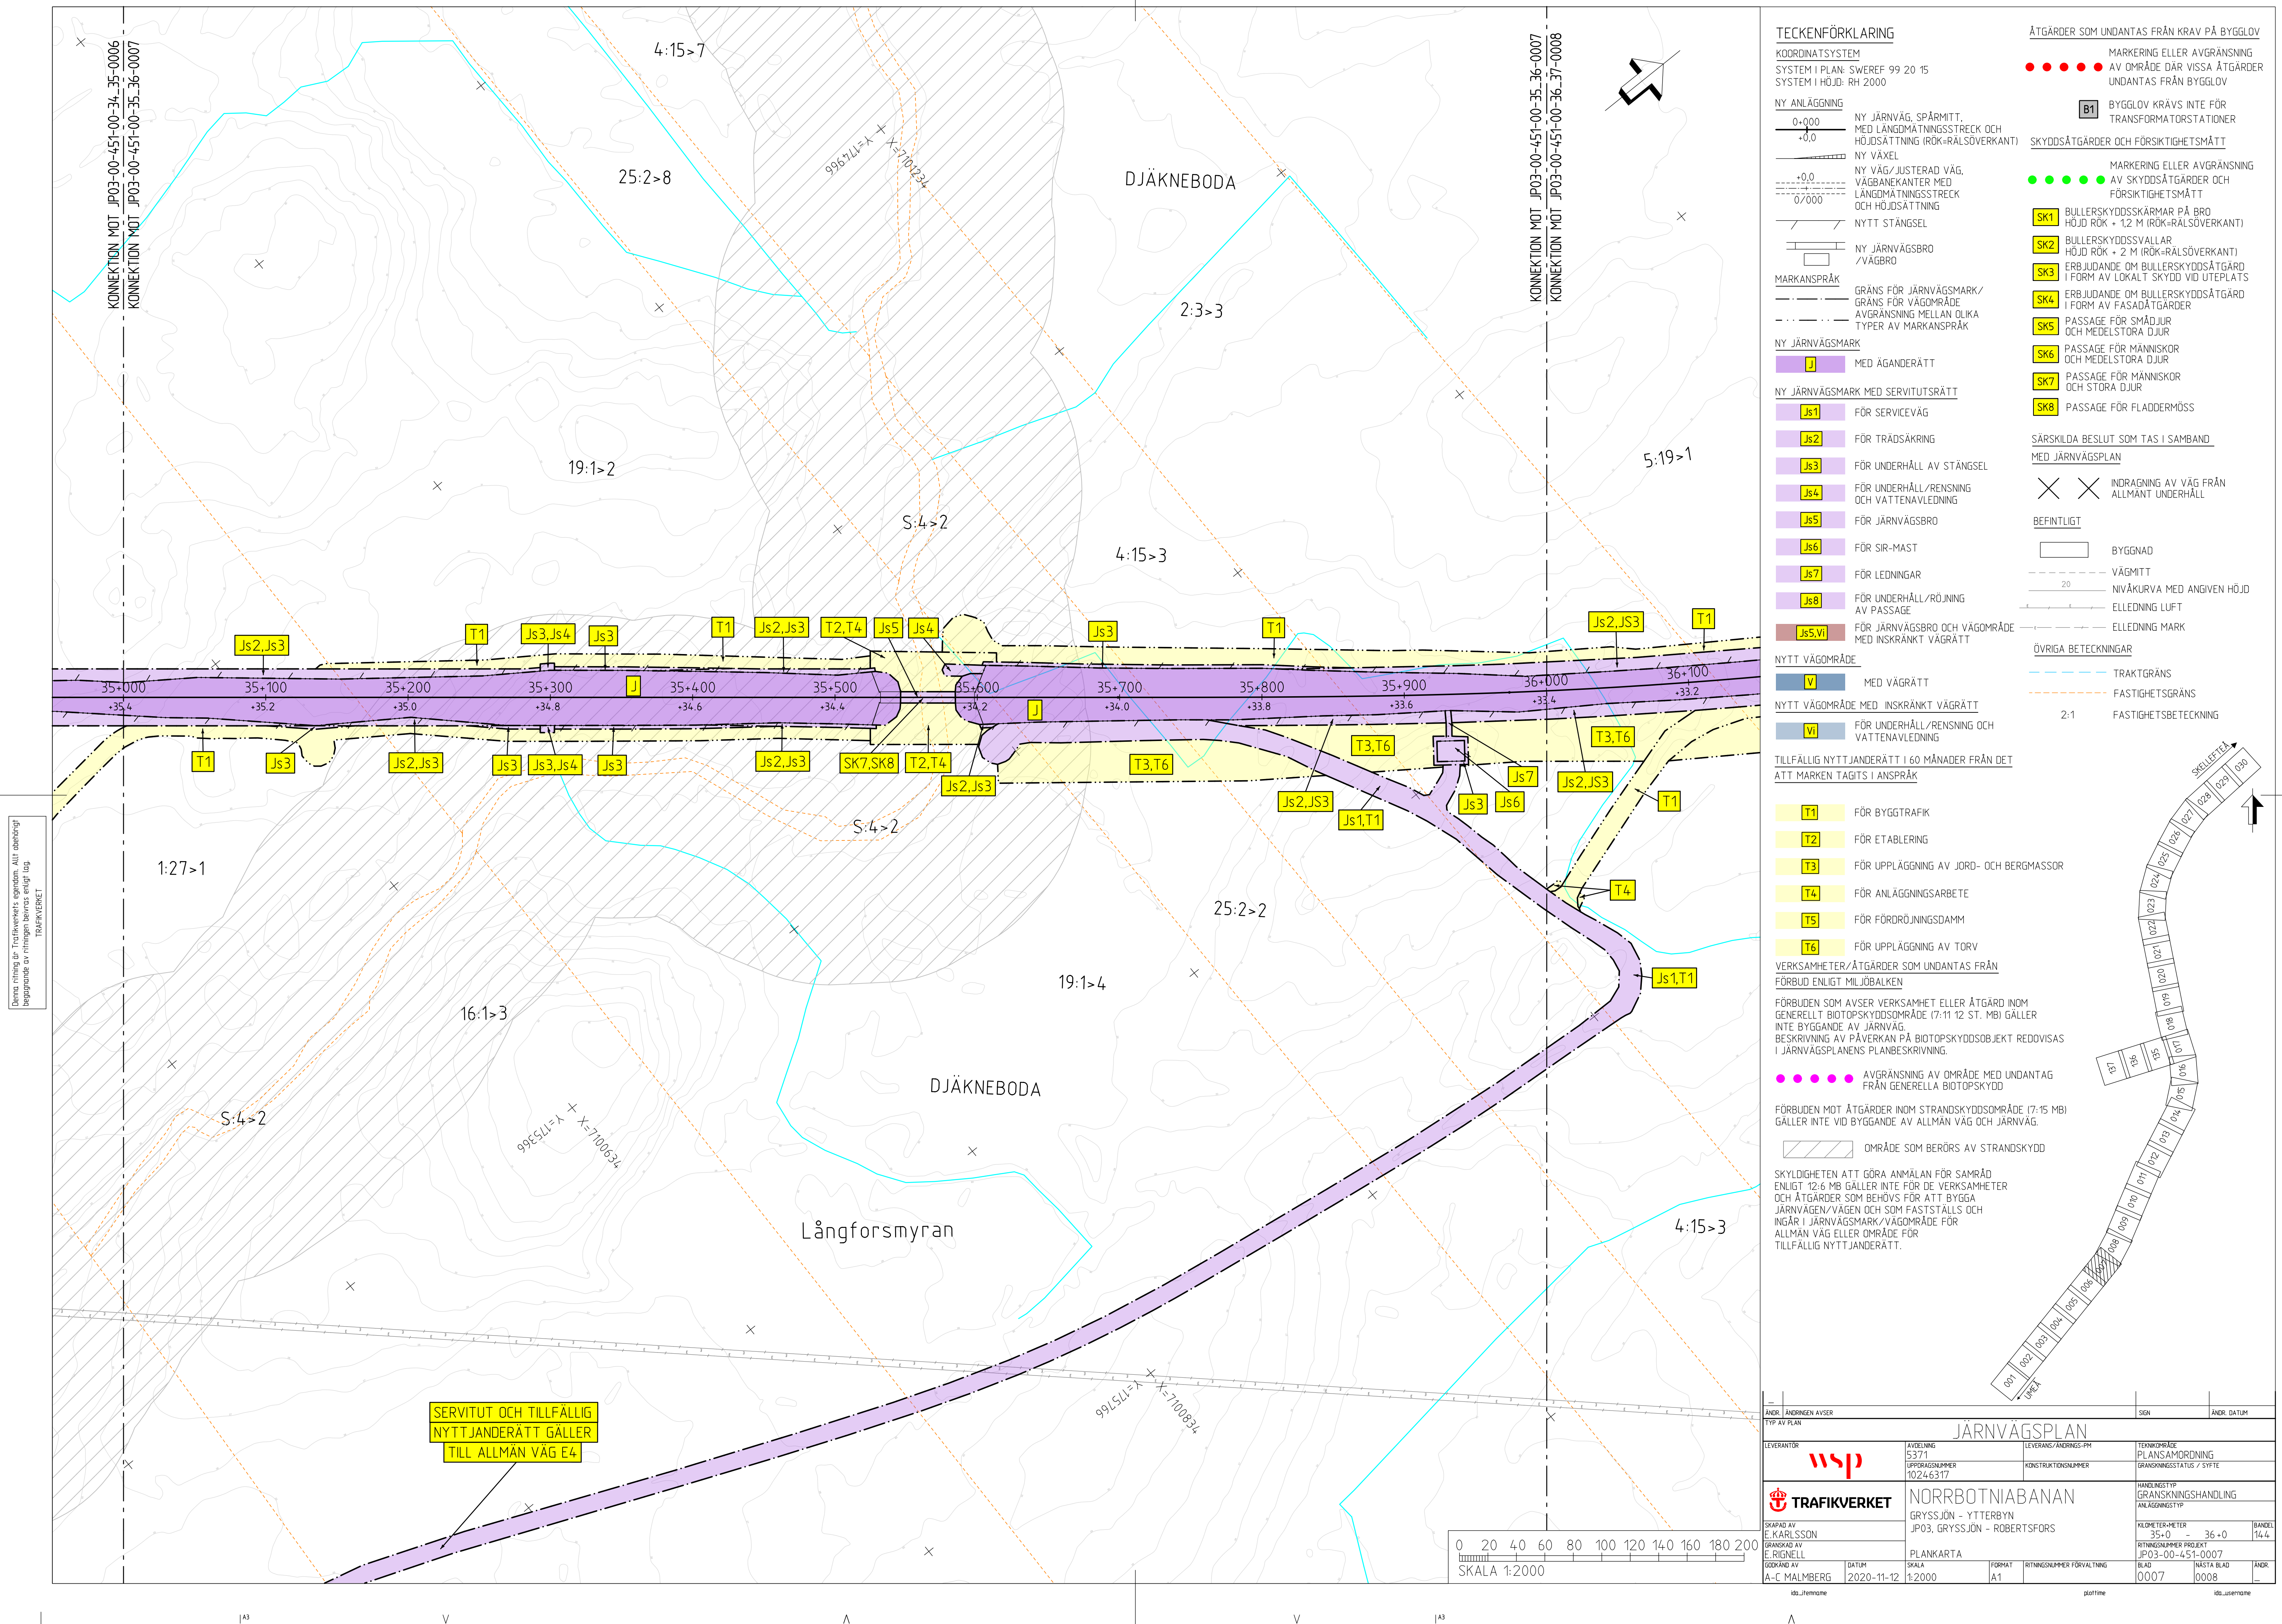

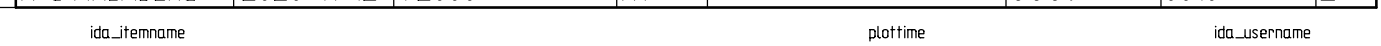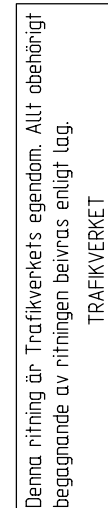

Om en ändring av Trafikverkets ägande, allt obehörigt
begränsade av riktningen bevaras enligt lag.
TRAFIKVERKET

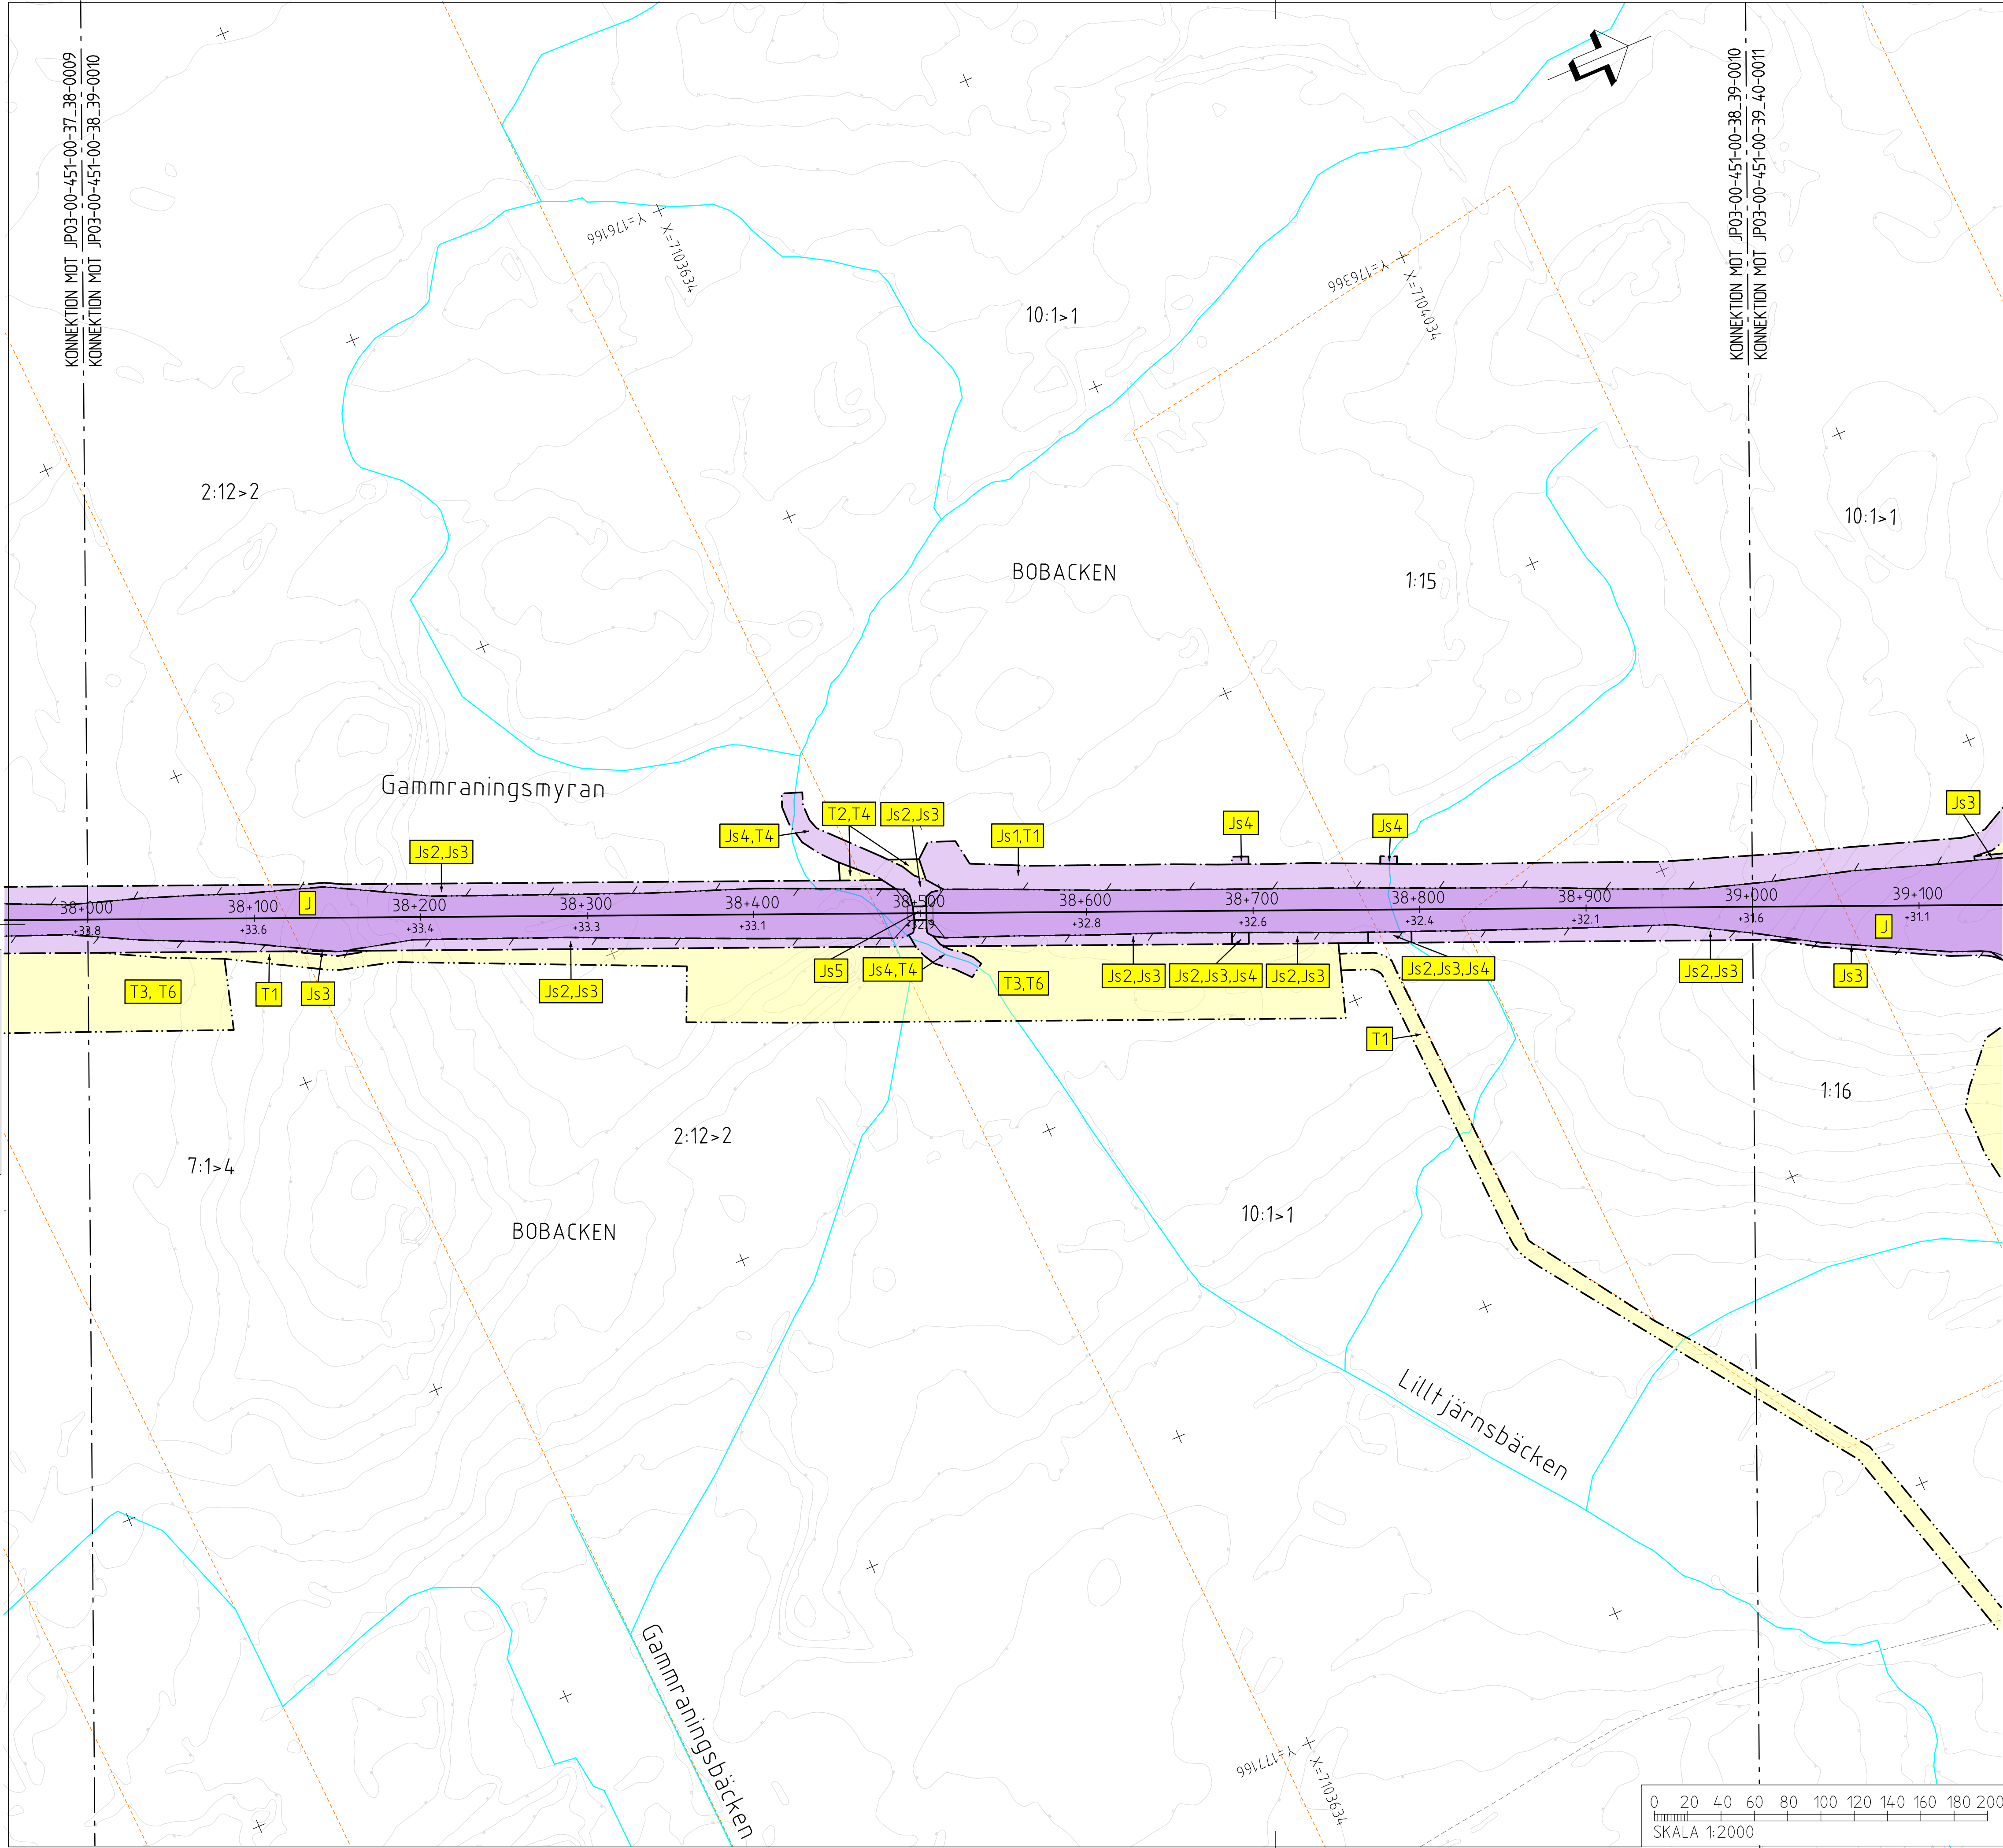

TECKENFÖRKLARING

KOORDINATSYSTEM
SYSTEM I PLAN: SWEREF 99 20 15
SYSTEM I HÖJD: RH 2000

NY ANLÄGGNING
0+000
+0,0
NY VÄXEL
NY VÄG/JUSTERAD VÄG,
VÄGBANEKANTER MED
LÄNGDMÄTNINGSSSTRECK
OCH HÖJDSÄTTNING
NYTT STÅNGSEL
NY JÄRNVÄGSBRO
/VÄGBRO
MARKANSPRÅK
GRÄNS FÖR JÄRNVÄGSMARK/
GRÄNS FÖR VÄGOMRÅDE
AVGRÄNSNING MELLAN OLIKA
TYPER AV MARKANSPRÅK
NY JÄRNVÄGSMARK
J MED ÄGANDERÄTT
NY JÄRNVÄGSMARK MED SERVITUTSRÄTT
Js1 FÖR SERVICEVÄG
Js2 FÖR TRÄDSÄKRING
Js3 FÖR UNDERHÅLL AV STÅNGSEL
Js4 FÖR UNDERHÅLL/RENSNING
OCH VATTENAVLEDNING
Js5 FÖR JÄRNVÄGSBRO
Js6 FÖR SIR-MAST
Js7 FÖR LEDNINGAR
Js8 FÖR UNDERHÅLL/RÖJNING
AV PASSAGE
Js5,Vi FÖR JÄRNVÄGSBRO OCH VÄGOMRÅDE
MED INSKRÄNKT VÄGRÄTT
NYTT VÄGOMRÅDE
V MED VÄGRÄTT
NYTT VÄGOMRÅDE MED INSKRÄNKT VÄGRÄTT
Vi FÖR UNDERHÅLL/RENSNING OCH
VATTENAVLEDNING
TILLFÄLLIG NYTTJÄNDERÄTT I 60 MÅNADER FRÅN DET
ATT MARKEN TAGITS I ANSPRÅK
T1 FÖR BYGGTRAFIK
T2 FÖR ETABLERING
T3 FÖR UPPLÄGGNING AV JORD- OCH BERGMASSOR
T4 FÖR ANLÄGGNINGSARBETE
T5 FÖR FÖRDRÖJNINGSDAMM
T6 FÖR UPPLÄGGNING AV TORV
VERKSAMHETER/ÅTGÄRDER SOM UNDANTAS FRÅN
FÖRBUD ENLIGT MILJÖBALKEN
FÖRBUDEN SOM AVSER VERKSAMHET ELLER ÅTGÄRD INOM
GENERELLT BIOTOPSKYDDOMRÅDE (7:11 12 ST. MB) GÄLLER
INTE BYGGANDE AV JÄRNVÄG
BESKRIVNING AV PÅVERKAN PÅ BIOTOPSKYDDOBJEKT REDDOVISAS
I JÄRNVÄGSPLANENS PLANBESKRIVNING.
AVGRÄNSNING AV OMRÅDE MED UNDANTAG
FRÅN GENERELLA BIOTOPSKYDD
FÖRBUDEN MOT ÅTGÄRDER INOM STRANDSKYDDOMRÅDE (7:15 MB)
GÄLLER INTE VID BYGGANDE AV ALLMÄN VÄG OCH JÄRNVÄG.
OMRÅDE SOM BERÖRS AV STRANDSKYDD
SKYLDIGHETEN ATT GÖRA ANMÄLAN FÖR SAMRÅD
ENLIGT 12:6 MB GÄLLER INTE FÖR DE VERKSAMHETER
OCH ÅTGÄRDER SOM BEHOVS FÖR ATT BYGGA
JÄRNVÄG/VÄGEN OCH SOM FASTSTÄLLS OCH
INGÅR I JÄRNVÄGSMARK/VÄGOMRÅDE FÖR
ALLMÄN VÄG ELLER OMRÅDE FÖR
TILLFÄLLIG NYTTJÄNDERÄTT.

ÄTGÄRDER SOM UNDANTAS FRÅN KRAV PÅ BYGGLOV
MARKERING ELLER AVGRÄNSNING
AV OMRÅDE DÄR VISSA ÅTGÄRDER
UNDANTAS FRÅN BYGGLOV
BYGGLOV KRAVS INTE FÖR
TRANSFORMATORSTATIONER
SKYDDÅTGÄRDER OCH FÖRSIKTIGHETSMÅTT
MARKERING ELLER AVGRÄNSNING
AV SKYDDÅTGÄRDER OCH
FÖRSIKTIGHETSMÅTT
SK1 BULLERSKYDDSSKÄRMAR PÅ BRO
HÖJD RÖK + 1,2 M (RÖK-RÄLSÖVERKANT)
SK2 BULLERSKYDDSSVALLAR
HÖJD RÖK + 2 M (RÖK-RÄLSÖVERKANT)
SK3 ERBJUDANDE OM BULLERSKYDDÅTGÄRD
I FORM AV LOKALT SKYDD VID UTEPLATS
SK4 ERBJUDANDE OM BULLERSKYDDÅTGÄRD
I FORM AV FASADÅTGÄRDER
SK5 PASSAGE FÖR SMÅDJUR
OCH MEDELSTORA DJUR
SK6 PASSAGE FÖR MÄNNISKOR
OCH MEDELSTORA DJUR
SK7 PASSAGE FÖR MÄNNISKOR
OCH STORA DJUR
SK8 PASSAGE FÖR FLADDERMÖSS
SÄRSKILDA BESLUT SOM TAS I SAMBAND
MED JÄRNVÄGSPLAN
INDRAGNING AV VÄG FRÅN
ALLMÄNT UNDERHÅLL
BEFINTLIG
BYGGNAD
VÄGMITT
NIVÅKURVA MED ANGIVEN HÖJD
ELLEDNING LUFT
ELLEDNING MARK
ÖVRIGA BETECKNINGAR
TRAKTGRÄNS
FASTIGHETSGRÄNS
FASTIGHETSBETECKNING

0 20 40 60 80 100 120 140 160 180 200
SKALA 1:2000

0+000
+0,0
0+000
0/000
NYTT STÅNGSEL
NY JÄRNVÄGSBRO
/VÄGBRO
MARKANSPRÅK
GRÄNS FÖR JÄRNVÄGSMARK/
GRÄNS FÖR VÄGOMRÅDE
AVGRÄNSNING MELLAN OLIKA
TYPER AV MARKANSPRÅK
NY JÄRNVÄGSMARK
J MED ÄGANDERÄTT
NY JÄRNVÄGSMARK MED SERVITUTSRÄTT
Js1 FÖR SERVICEVÄG
Js2 FÖR TRÄDSÄKRING
Js3 FÖR UNDERHÅLL AV STÅNGSEL
Js4 FÖR UNDERHÅLL/RENSNING
OCH VATTENAVLEDNING
Js5 FÖR JÄRNVÄGSBRO
Js6 FÖR SIR-MAST
Js7 FÖR LEDNINGAR
Js8 FÖR UNDERHÅLL/RÖJNING
AV PASSAGE
Js5,Vi FÖR JÄRNVÄGSBRO OCH VÄGOMRÅDE
MED INSKRÄNKT VÄGRÄTT
NYTT VÄGOMRÅDE
V MED VÄGRÄTT
NYTT VÄGOMRÅDE MED INSKRÄNKT VÄGRÄTT
Vi FÖR UNDERHÅLL/RENSNING OCH
VATTENAVLEDNING
TILLFÄLLIG NYTTJÄNDERÄTT I 60 MÅNADER FRÅN DET
ATT MARKEN TAGITS I ANSPRÅK
T1 FÖR BYGGTRAFIK
T2 FÖR ETABLERING
T3 FÖR UPPLÄGGNING AV JORD- OCH BERGMASSOR
T4 FÖR ANLÄGGNINGSARBETE
T5 FÖR FÖRDRÖJNINGSDAMM
T6 FÖR UPPLÄGGNING AV TORV
VERKSAMHETER/ÅTGÄRDER SOM UNDANTAS FRÅN
FÖRBUD ENLIGT MILJÖBALKEN
FÖRBUDEN SOM AVSER VERKSAMHET ELLER ÅTGÄRD INOM
GENERELLT BIOTOPSKYDDOMRÅDE (7:11 12 ST. MB) GÄLLER
INTE BYGGANDE AV JÄRNVÄG
BESKRIVNING AV PÅVERKAN PÅ BIOTOPSKYDDOBJEKT REDDOVISAS
I JÄRNVÄGSPLANENS PLANBESKRIVNING.
AVGRÄNSNING AV OMRÅDE MED UNDANTAG
FRÅN GENERELLA BIOTOPSKYDD
FÖRBUDEN MOT ÅTGÄRDER INOM STRANDSKYDDOMRÅDE (7:15 MB)
GÄLLER INTE VID BYGGANDE AV ALLMÄN VÄG OCH JÄRNVÄG.
OMRÅDE SOM BERÖRS AV STRANDSKYDD
SKYLDIGHETEN ATT GÖRA ANMÄLAN FÖR SAMRÅD
ENLIGT 12:6 MB GÄLLER INTE FÖR DE VERKSAMHETER
OCH ÅTGÄRDER SOM BEHOVS FÖR ATT BYGGA
JÄRNVÄG/VÄGEN OCH SOM FASTSTÄLLS OCH
INGÅR I JÄRNVÄGSMARK/VÄGOMRÅDE FÖR
ALLMÄN VÄG ELLER OMRÅDE FÖR
TILLFÄLLIG NYTTJÄNDERÄTT.

ANR. ÄNDRINGEN AVSER
TYP AV PLAN
LEVERANTÖR
AVDELNING
5371
UPPDRAGSNUMMER
10246317
KONSTRUKTIONSNUMMER
TEKNIKOMRÅDE
PLANSAMORDNING
GRÄNSSTATUS / SYFTE
HANDLINGSSTYF
GRANSKNINGSHANDLING
ANLÄGGNINGSTYP
MÅLSTÄLLNING
38+0 - 39+0
BAND
14.4
RITINGSNUMMER PROJEKT
JP03-00-451-0010
BLAD
0010
TÄSTA BLAD
0011
ANR.
—

JÄRNVÄGSPLAN
NORRBOTNIABANAN
GRYSSJÖN - YTTERBYN
JP03, GRYSSJÖN - ROBERTSFORS
PLANKARTA
SKALA
1:2000
FORMAT
A1
RITINGSNUMMER FÖRVALTNING
DATUM
2020-11-12
plotttime
ANR.
—

143

V

Λ

V

143

Λ

plotttime

143
ANR.
—