


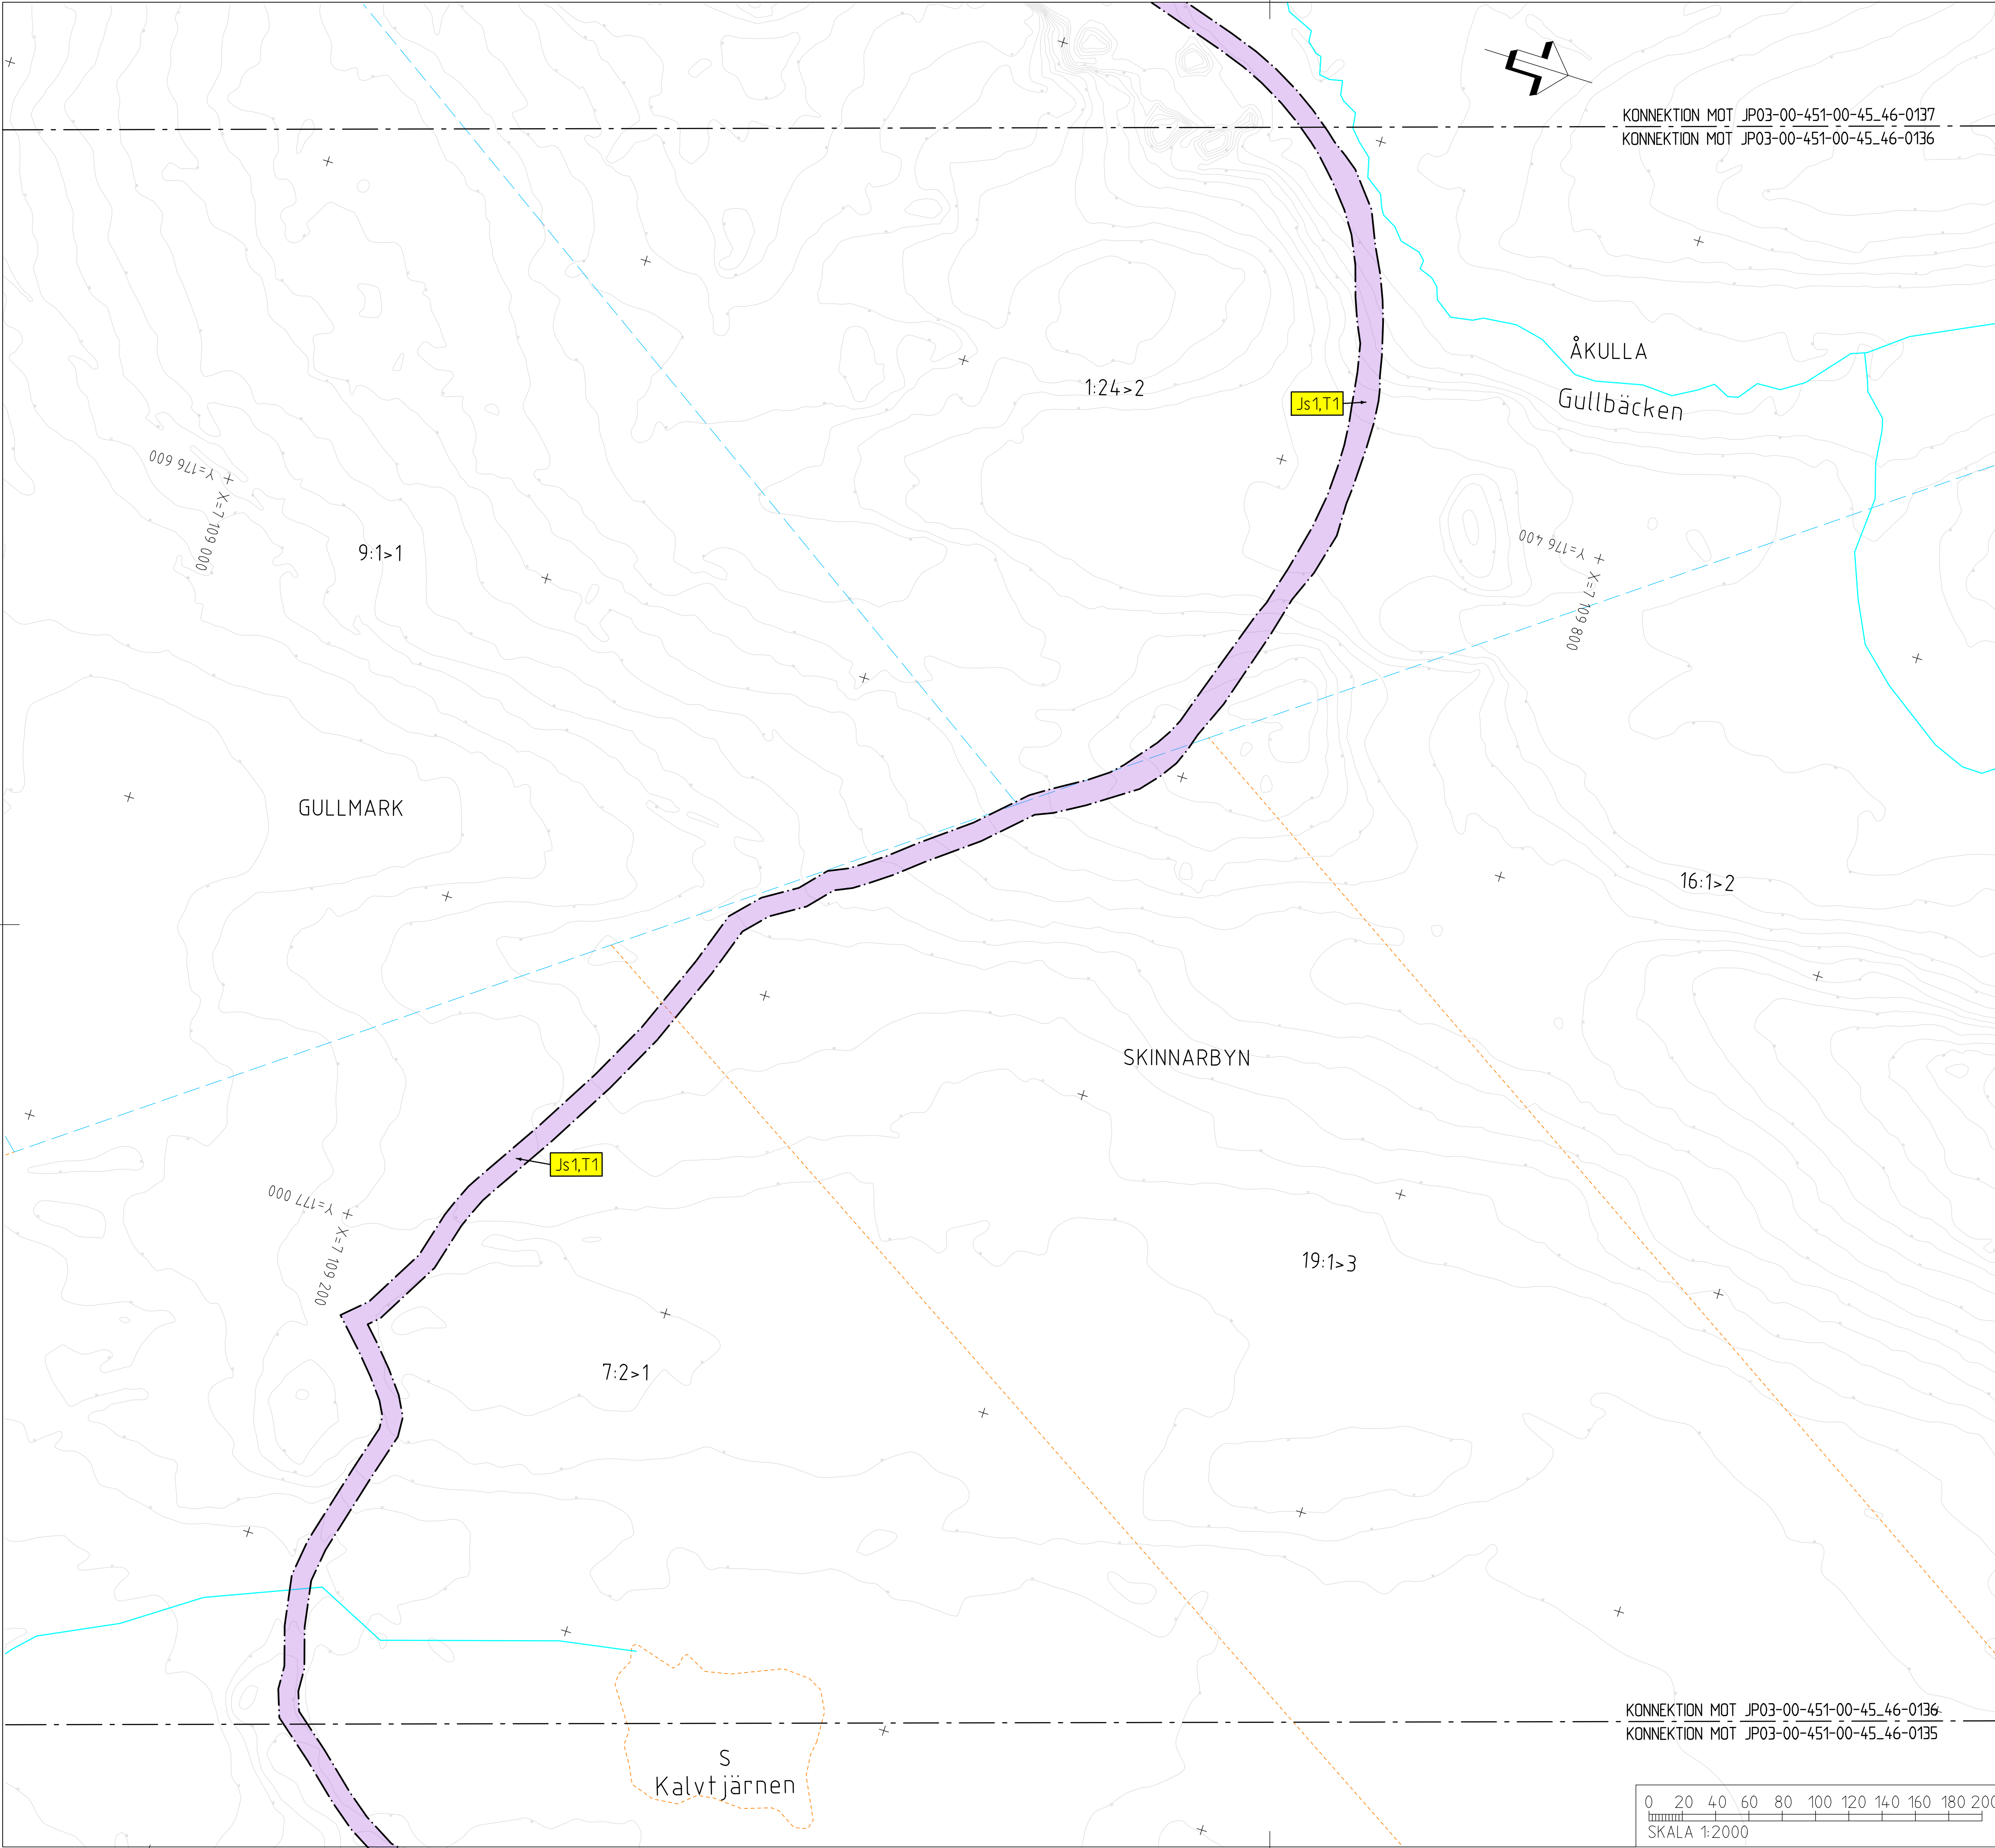

TECKENFÖRKLARING

KOORDINATSYSTEM

SYSTEM 1 PLAN: SWREF 99 20 15
SYSTEM 1 HÖJD: RH 2000

NY ANLÄGGNING

0+000
+0,0
NY JÄRNVÄG, SPÄRMITT,
MED LÄNGDMÄTNINGSSRECK OCH
HÖJDSÄTTNING (RÖK-RÄLSÖVERKANT)
NY VÄXEL
NY VÄG/JUSTERAD VÄG,
VÄGBANEKANTER MED
LÄNGDMÄTNINGSSRECK
OCH HÖJDSÄTTNING
NYTT STÅNGSEL
NY JÄRNVÄGSBRO
/VÄGBRO

MARKANSPRÅK

GRÄNS FÖR JÄRNVÄGSMARK/
GRÄNS FÖR VÄGOMRÅDE
AVGRÄNSNING MELLAN OLIKA
TYPER AV MARKANSPRÅK

NY JÄRNVÄGSMARK

J MED ÄGANDERÄTT

NY JÄRNVÄGSMARK MED SERVITUTSRÄTT

Js1 FÖR SERVICEVÄG
Js2 FÖR TRÄDSÄKRING
Js3 FÖR UNDERHÅLL AV STÅNGSEL
Js4 FÖR UNDERHÅLL/RENSNING
OCH VATTENAVLEDNING
Js5 FÖR JÄRNVÄGSBRO
Js6 FÖR SIR-MAST
Js7 FÖR LEDNINGAR
Js8 FÖR UNDERHÅLL/RÖJNING
AV PASSAGE
Js5,VI FÖR JÄRNVÄGSBRO OCH VÄGOMRÅDE
MED INSKRÄNKT VÄGRÄTT

NYTT VÄGOMRÅDE

V MED VÄGRÄTT

NYTT VÄGOMRÅDE MED INSKRÄNKT VÄGRÄTT

VI FÖR UNDERHÅLL/RENSNING OCH
VATTENAVLEDNING

TILLFÄLLIG NYTTJÄNDERÄTT I 60 MÅNADER FRÅN DET
ATT MARKEN TAGITS I ANSPRÅK

T1 FÖR BYGGTRAFIK
T2 FÖR ETABLERING
T3 FÖR UPPLÄGGNING AV JORD- OCH BERGMASSOR
T4 FÖR ANLÄGGNINGSARBETE
T5 FÖR FÖRDRÖJNINGSDAMM
T6 FÖR UPPLÄGGNING AV TORV

VERKSAMHETER/ÅTGÄRDER SOM UNDANTAS FRÅN
FÖRBUD ENLIGT MILJÖBALKEN

FÖRBUDEN SOM AVSER VERKSAMHET ELLER ÅTGÄRD INOM
GENERELLT BIOTOPSKYDDOMRÅDE (7:11 12 ST. MB) GÄLLER
INTE BYGGANDE AV JÄRNVÄG
BESKRIVNING AV PÅVERKAN PÅ BIOTOPSKYDDOBJEKT REDDOVISAS
I JÄRNVÄGSPLANENS PLANBESKRIVNING.

• • • • • AVGRÄNSNING AV OMRÅDE MED UNDANTAG
FRÅN GENERELLA BIOTOPSKYDD

FÖRBUDEN MOT ÅTGÄRDER INOM STRANDSKYDDOMRÅDE (7:15 MB)
GÄLLER INTE VID BYGGANDE AV ALLMÄN VÄG OCH JÄRNVÄG.

OMRÅDE SOM BERÖRS AV STRANDSKYDD

SKYLDIGHETEN ATT GÖRA ANMÄLAN FÖR SAMRÅD
ENLIGT 12:6 MB GÄLLER INTE FÖR DE VERKSAMHETER
OCH ÅTGÄRDER SOM BEHOVS FÖR ATT BYGGA
JÄRNVÄG/VÄG OCH SOM FASTSTÄLLS OCH
INGÅR I JÄRNVÄGSMARK/VÄGOMRÅDE FÖR
ALLMÄN VÄG ELLER OMRÅDE FÖR
TILLFÄLLIG NYTTJÄNDERÄTT.

ÅTGÄRDER SOM UNDANTAS FRÅN KRAV PÅ BYGGLOV

• • • • • MARKERING ELLER AVGRÄNSNING
AV OMRÅDE DÄR VISSA ÅTGÄRDER
UNDANTAS FRÅN BYGGLOV

B1 BYGGLOV KRÄVS INTE FÖR
TRANSFORMATORSTATIONER

SKYDDSAÅTGÄRDER OCH FÖRSIKTIGHETSMÅTT

• • • • • MARKERING ELLER AVGRÄNSNING
AV SKYDDSAÅTGÄRDER OCH
FÖRSIKTIGHETSMÅTT

SK1 BULLERSKYDDSSKÄRMAR PÅ BRO
HÖJD RÖK + 1,2 M (RÖK-RÄLSÖVERKANT)
SK2 BULLERSKYDDSSVALLAR
HÖJD RÖK + 2 M (RÖK-RÄLSÖVERKANT)
SK3 ERBJUDANDE OM BULLERSKYDDSAÅTGÄRD
I FORM AV LOKALT SKYDD VID UTEPLATS
SK4 ERBJUDANDE OM BULLERSKYDDSAÅTGÄRD
I FORM AV FASADAÅTGÄRDER
SK5 PASSAGE FÖR SMÅDJUR
OCH MEDELSTORA DJUR
SK6 PASSAGE FÖR MÄNNISKOR
OCH MEDELSTORA DJUR
SK7 PASSAGE FÖR MÄNNISKOR
OCH STORA DJUR
SK8 PASSAGE FÖR FLADDERMÖSS


SÄRSKILDA BESLUT SOM TAS I SAMBAND

MED JÄRNVÄGSPLAN

× × INDRAGNING AV VÄG FRÅN
ALLMÄNT UNDERHÅLL

BEFINTLIGT

BYGGNAD
VÄGMITT
NIVÅKURVA MED ANGIVEN HÖJD
ELLEDNING LUFT
ELLEDNING MARK
ÖVRIGA BETECKNINGAR
TRAKTGRÄNS
FASTIGHETSGRÄNS
FASTIGHETSBETECKNING


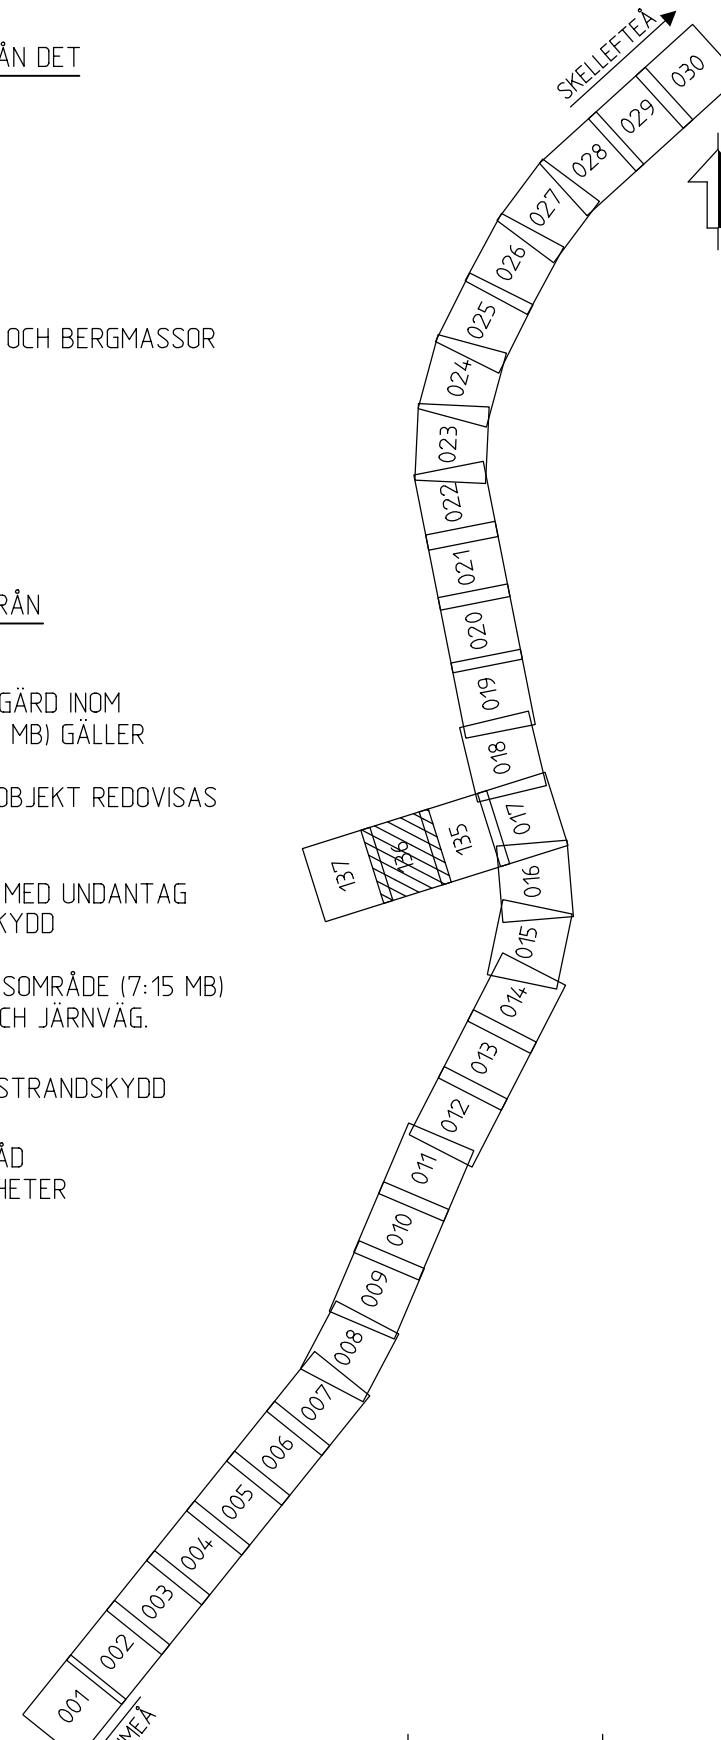


ANR. ANDRINGEN AVSR	SDR	ANR. DATUM
TYP AV PLAN	JÄRNVÄGSPLAN	
LEVERANTÖR	AVDELNING 5371 UPPDRAGSNUMMER 10246317	TEKNIKOMRÅDE PLANSAMORDNING GRÄNSSTATUS / SYFTE
GRANSKAD AV E. KARLSSON GRANSKAD AV E. RIGNELL GRANSKAD AV A-C MALMBERG	LEVERANS/ANDRINGS-FM KONSTRUKTIONSNUMMER	HANDLINGSSTYP GRANSKNINGSHANDLING ANLÄGGNINGSTYP
SKAPAD AV E. KARLSSON GRANSKAD AV E. RIGNELL GRANSKAD AV A-C MALMBERG	PLANKARTA SKALA 1:2000	KILOMETERMETER 45+0 - 46+0 RITINGSNUMMER PROJEKT JP03-00-451-0136 BLAD 0136
DATUM 2020-11-12	FORMAT A1	RITINGSNUMMER FÖRVALTNING 0137
ldo_jrenome	plottme	ldo_username

KONNEKTION MOT JP03-00-451-00-45_46-0137
KONNEKTION MOT JP03-00-451-00-45_46-0135

0 20 40 60 80 100 120 140 160 180 200
SKALA 1:2000

Om en ändring av Trafikverkets planering, allt delat
begagnade av någon annan enligt lag.
TRAFIKVERKET

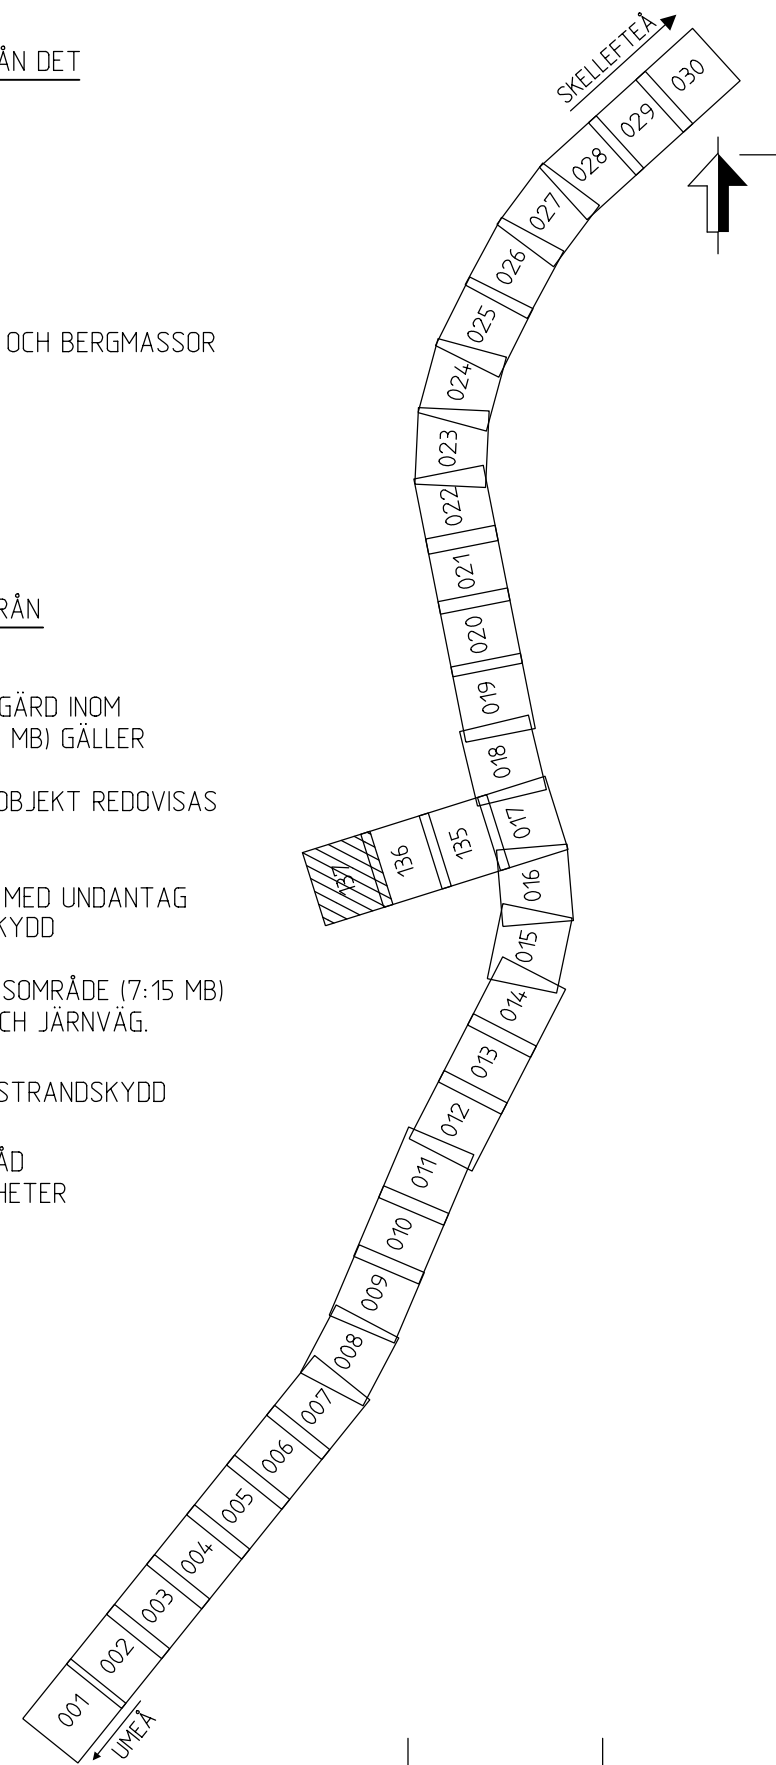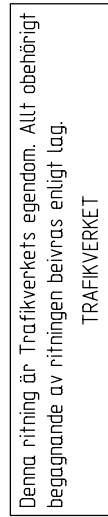

JÄRNVÄGSPLAN



SKAPAD AV
E-MÅN100001

E. KARLSSON	1957-01-01
GRANSKAD AV	1957-01-01

E. RIGNELL		PLANKARTA		
GÖCKÄND AV	DATUM	SKALA	FORMAT	RITNINGSNUMMER F

A-C MALMBERG	2020-11-12	1:2000	A1	
--------------	------------	--------	----	--

ida_itemname

KILOMETER+METER	BANDEL
-----------------	--------

45+0	-	46+0	144
RITINGSNUMMER PROJEKT			

JP03-00-451-0137		
BLAD	NÄSTA BLAD	ÄNDR.

0137		—
------	--	---

ida_username