


Om en del av Trafikverkets ägare, allt delat
begagnade av någon annan enligt lag.
TRAFIKVERKET

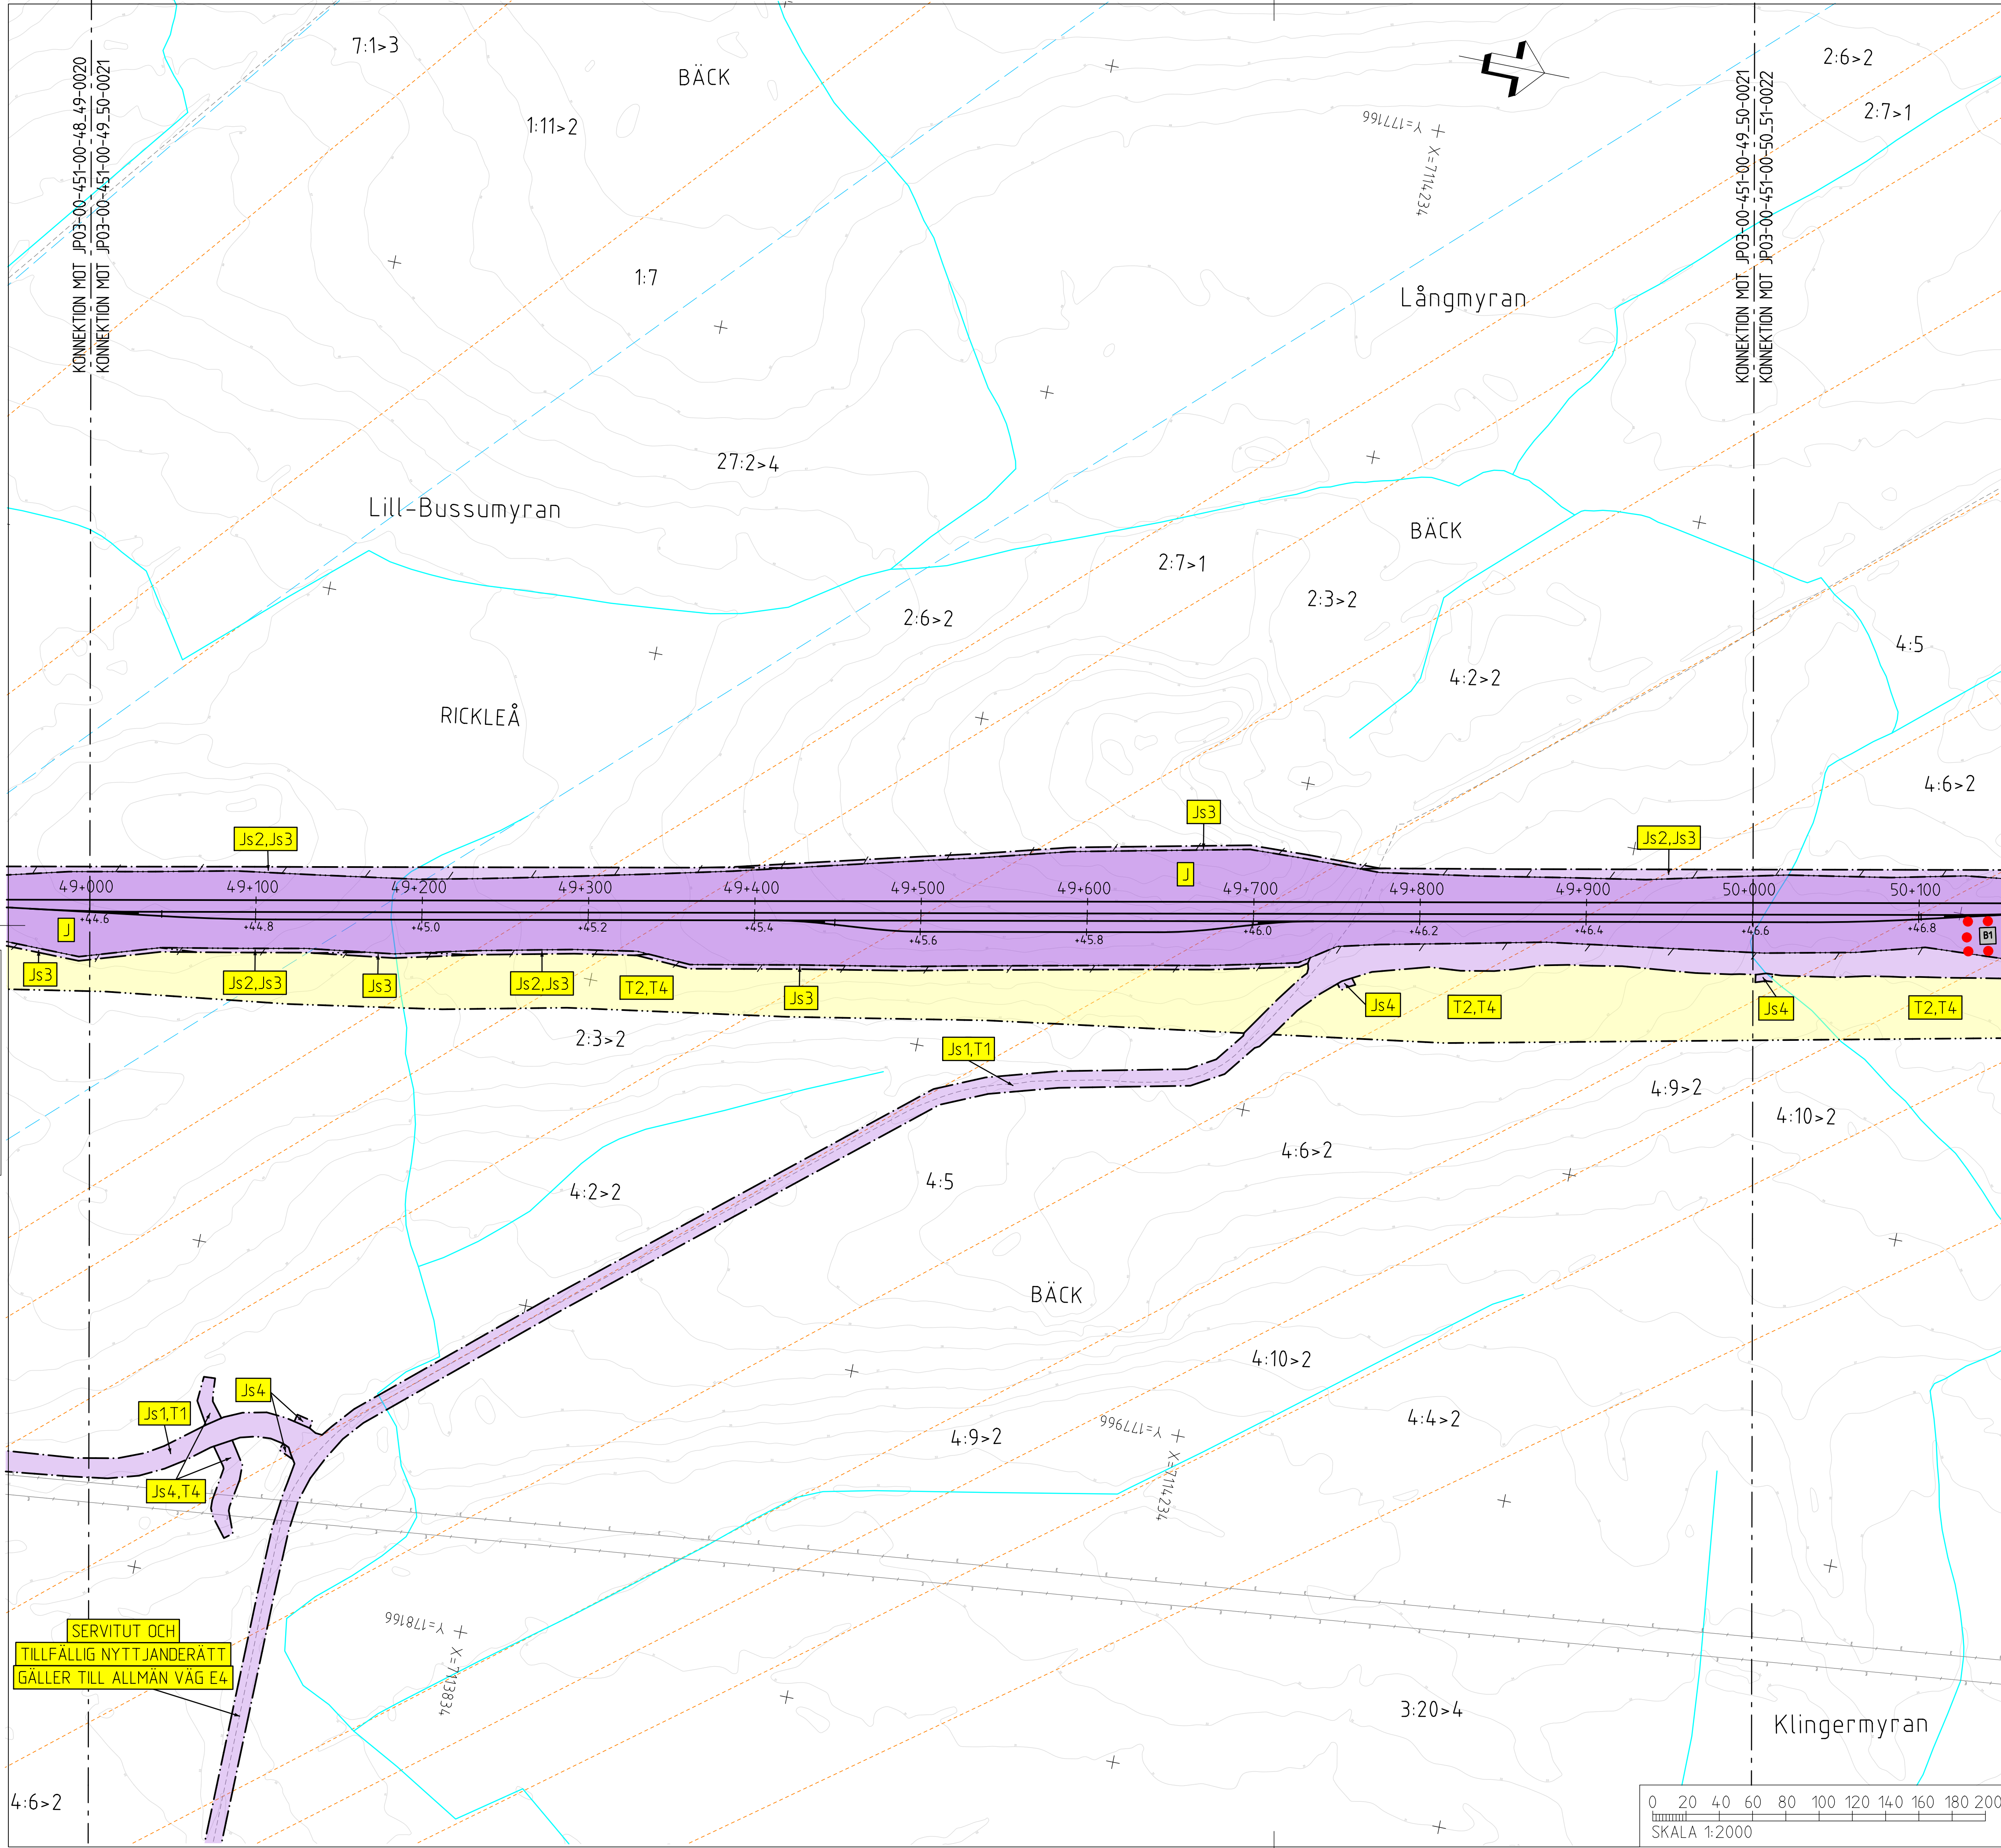

TECKENFÖRKLARING


KOORDINATSYSTEM
SYSTEM 1 PLAN: SWEREF 99 20 15
SYSTEM 1 HÖJD: RH 2000


NY ANLÄGGNING
0+000
+0,0
NY VÄXEL
+0,0
0/000
NYTT STÅNGSEL
NY JÄRNVÄGSBRO /VÄGBRO
MARKANSPRÅK
GRÄNS FÖR JÄRNVÄGSMARK/
GRÄNS FÖR VÄGOMRÅDE
AVGRÄNSNING MELLAN OLIKA
TYPER AV MARKANSPRÅK
NY JÄRNVÄGSMARK
J MED ÄGANDERÄTT
NY JÄRNVÄGSMARK MED SERVITUTSRÄTT
Js1 FÖR SERVICEVÄG
Js2 FÖR TRÄDSÄKRING
Js3 FÖR UNDERHÅLL AV STÅNGSEL
Js4 FÖR UNDERHÅLL/RENSNING
OCH VATTENAVLEDNING
Js5 FÖR JÄRNVÄGSBRO
Js6 FÖR SIR-MAST
Js7 FÖR LEDNINGAR
Js8 FÖR UNDERHÅLL/RÖJNING
AV PASSAGE
Js5,Vi FÖR JÄRNVÄGSBRO OCH VÄGOMRÅDE
MED INSKRÄNKT VÄGRÄTT
NYTT VÄGOMRÅDE
V MED VÄGRÄTT
NYTT VÄGOMRÅDE MED INSKRÄNKT VÄGRÄTT
Vi FÖR UNDERHÅLL/RENSNING OCH
VATTENAVLEDNING
TILLFÄLLIG NYTTJÄNDERÄTT I 60 MÅNADER FRÅN DET
ATT MARKEN TAGITS I ANSPRÅK
T1 FÖR BYGGTRAFIK
T2 FÖR ETABLERING
T3 FÖR UPPLÄGGNING AV JORD- OCH BERGMASSOR
T4 FÖR ANLÄGGNINGSARBETE
T5 FÖR FÖRDRÖJNINGSDAMM
T6 FÖR UPPLÄGGNING AV TORV
VERKSAMHETER/ÅTGÄRDER SOM UNDANTAS FRÅN
FÖRBUD ENLIGT MILJÖBALKEN
FÖRBUDEN SOM AVSER VERKSAMHET ELLER ÅTGÄRD INOM
GENERELLT BIOTOPSKYDDOMRÅDE (7:11 12 ST. MB) GÄLLER
INTE BYGGANDE AV JÄRNVÄG
BESKRIVNING AV PÅVERKAN PÅ BIOTOPSKYDDOBJEKT REDDOVISAS
I JÄRNVÄGSPLANENS PLANBESKRIVNING.
••••• AVGRÄNSNING AV OMRÅDE MED UNDANTAG
FRÅN GENERELLA BIOTOPSKYDD
FÖRBUDEN MOT ÅTGÄRDER INOM STRANDSKYDDOMRÅDE (7:15 MB)
GÄLLER INTE VID BYGGANDE AV ALLMÄN VÄG OCH JÄRNVÄG.
OMRÅDE SOM BERÖRS AV STRANDSKYDD
SKYLDIGHETEN ATT GÖRA ANMÄLAN FÖR SAMRÅD
ENLIGT 12:6 MB GÄLLER INTE FÖR DE VERKSAMHETER
OCH ÅTGÄRDER SOM BEHOVS FÖR ATT BYGGA
JÄRNVÄGEN/VÄGEN OCH SOM FASTSTÄLLS OCH
INGÅR I JÄRNVÄGSMARK/VÄGOMRÅDE FÖR
ALLMÄN VÄG ELLER OMRÅDE FÖR
TILLFÄLLIG NYTTJÄNDERÄTT.

ÅTGÄRDER SOM UNDANTAS FRÅN KRAV PÅ BYGGLOV
••••• MARKERING ELLER AVGRÄNSNING
AV OMRÅDE DÄR VISSA ÅTGÄRDER
UNDANTAS FRÅN BYGGLOV
B1 BYGGLOV KRAVS INTE FÖR
TRANSFORMATORSTATIONER
SKYDDÅTGÄRDER OCH FÖRSIKTIGHETSMÅTT
••••• MARKERING ELLER AVGRÄNSNING
AV SKYDDÅTGÄRDER OCH
FÖRSIKTIGHETSMÅTT
SK1 BULLERSKYDDSSKÄRMAR PÅ BRO
HÖJD RÖK + 1,2 M (RÖK-RÄLSÖVERKANT)
SK2 BULLERSKYDDSSVALLAR
HÖJD RÖK + 2 M (RÖK-RÄLSÖVERKANT)
SK3 ERBJUDANDE OM BULLERSKYDDÅTGÄRD
I FORM AV LOKALT SKYDD VID UTEPLATS
SK4 ERBJUDANDE OM BULLERSKYDDÅTGÄRD
I FORM AV FASADÅTGÄRDER
SK5 PASSAGE FÖR SMÅDJUR
OCH MEDELSTORA DJUR
SK6 PASSAGE FÖR MÄNNISKOR
OCH MEDELSTORA DJUR
SK7 PASSAGE FÖR MÄNNISKOR
OCH STORA DJUR
SK8 PASSAGE FÖR FLADDERMÖSS
SÄRSKILDA BESLUT SOM TAS I SAMBAND
MED JÄRNVÄGSPLAN
X X INDRAGNING AV VÄG FRÅN
ALLMÄNT UNDERHÅLL
BEFINTLIG
BYGGNAD
20
VÄGMITT
NIVÅKURVA MED ANGIVEN HÖJD
ELLEDNING LUFT
ELLEDNING MARK
ÖVRIGA BETECKNINGAR
TRAKTGRÄNS
FASTIGHETSGRÄNS
2:1
FASTIGHETSBETECKNING


ANR. ANDRINGS AVSR
TYP AV PLAN
LEVERANTÖR
wsp
TRAFIKVERKET
SKAPAD AV
E.KARLSSON
GRANSKAD AV
E.RIGNELL
BOKFÖRD AV
A-C MALMBERG
AVDELNING
5371
UPPRÄGGSNUMMER
10246317
LEVERANS/ANDRINGS-FM
KONSTRUKTIONSNUMMER
TEKNISKA
PLANSAMORDNING
GRANDNINGSTATUS / SYFTE
HANDLINGSSTY
GRANSKNINGSHANDLING
ANLÄGGENGSTYP
MÅLSTÄMME
49+0 - 50+0
BAND
14.4
RITINGSNUMMER PROJEKT
JP03-00-451-0021
BLAD
0021
0022
ANR.
-
DATUM
2020-11-12
FORMAT
A1
RITINGSNUMMER FÖRVALTNING
-
plottname
-
idb_username
-
JÄRNVÄGSPLAN
NORRBOTNIABANAN
GRYSSJÖN - YTTERBYN
JP03, GRYSSJÖN - ROBERTSFORS
PLANKARTA
SKALA
1:2000
SKALA 1:2000
0 20 40 60 80 100 120 140 160 180 200
SKALA 1:2000

001 002 

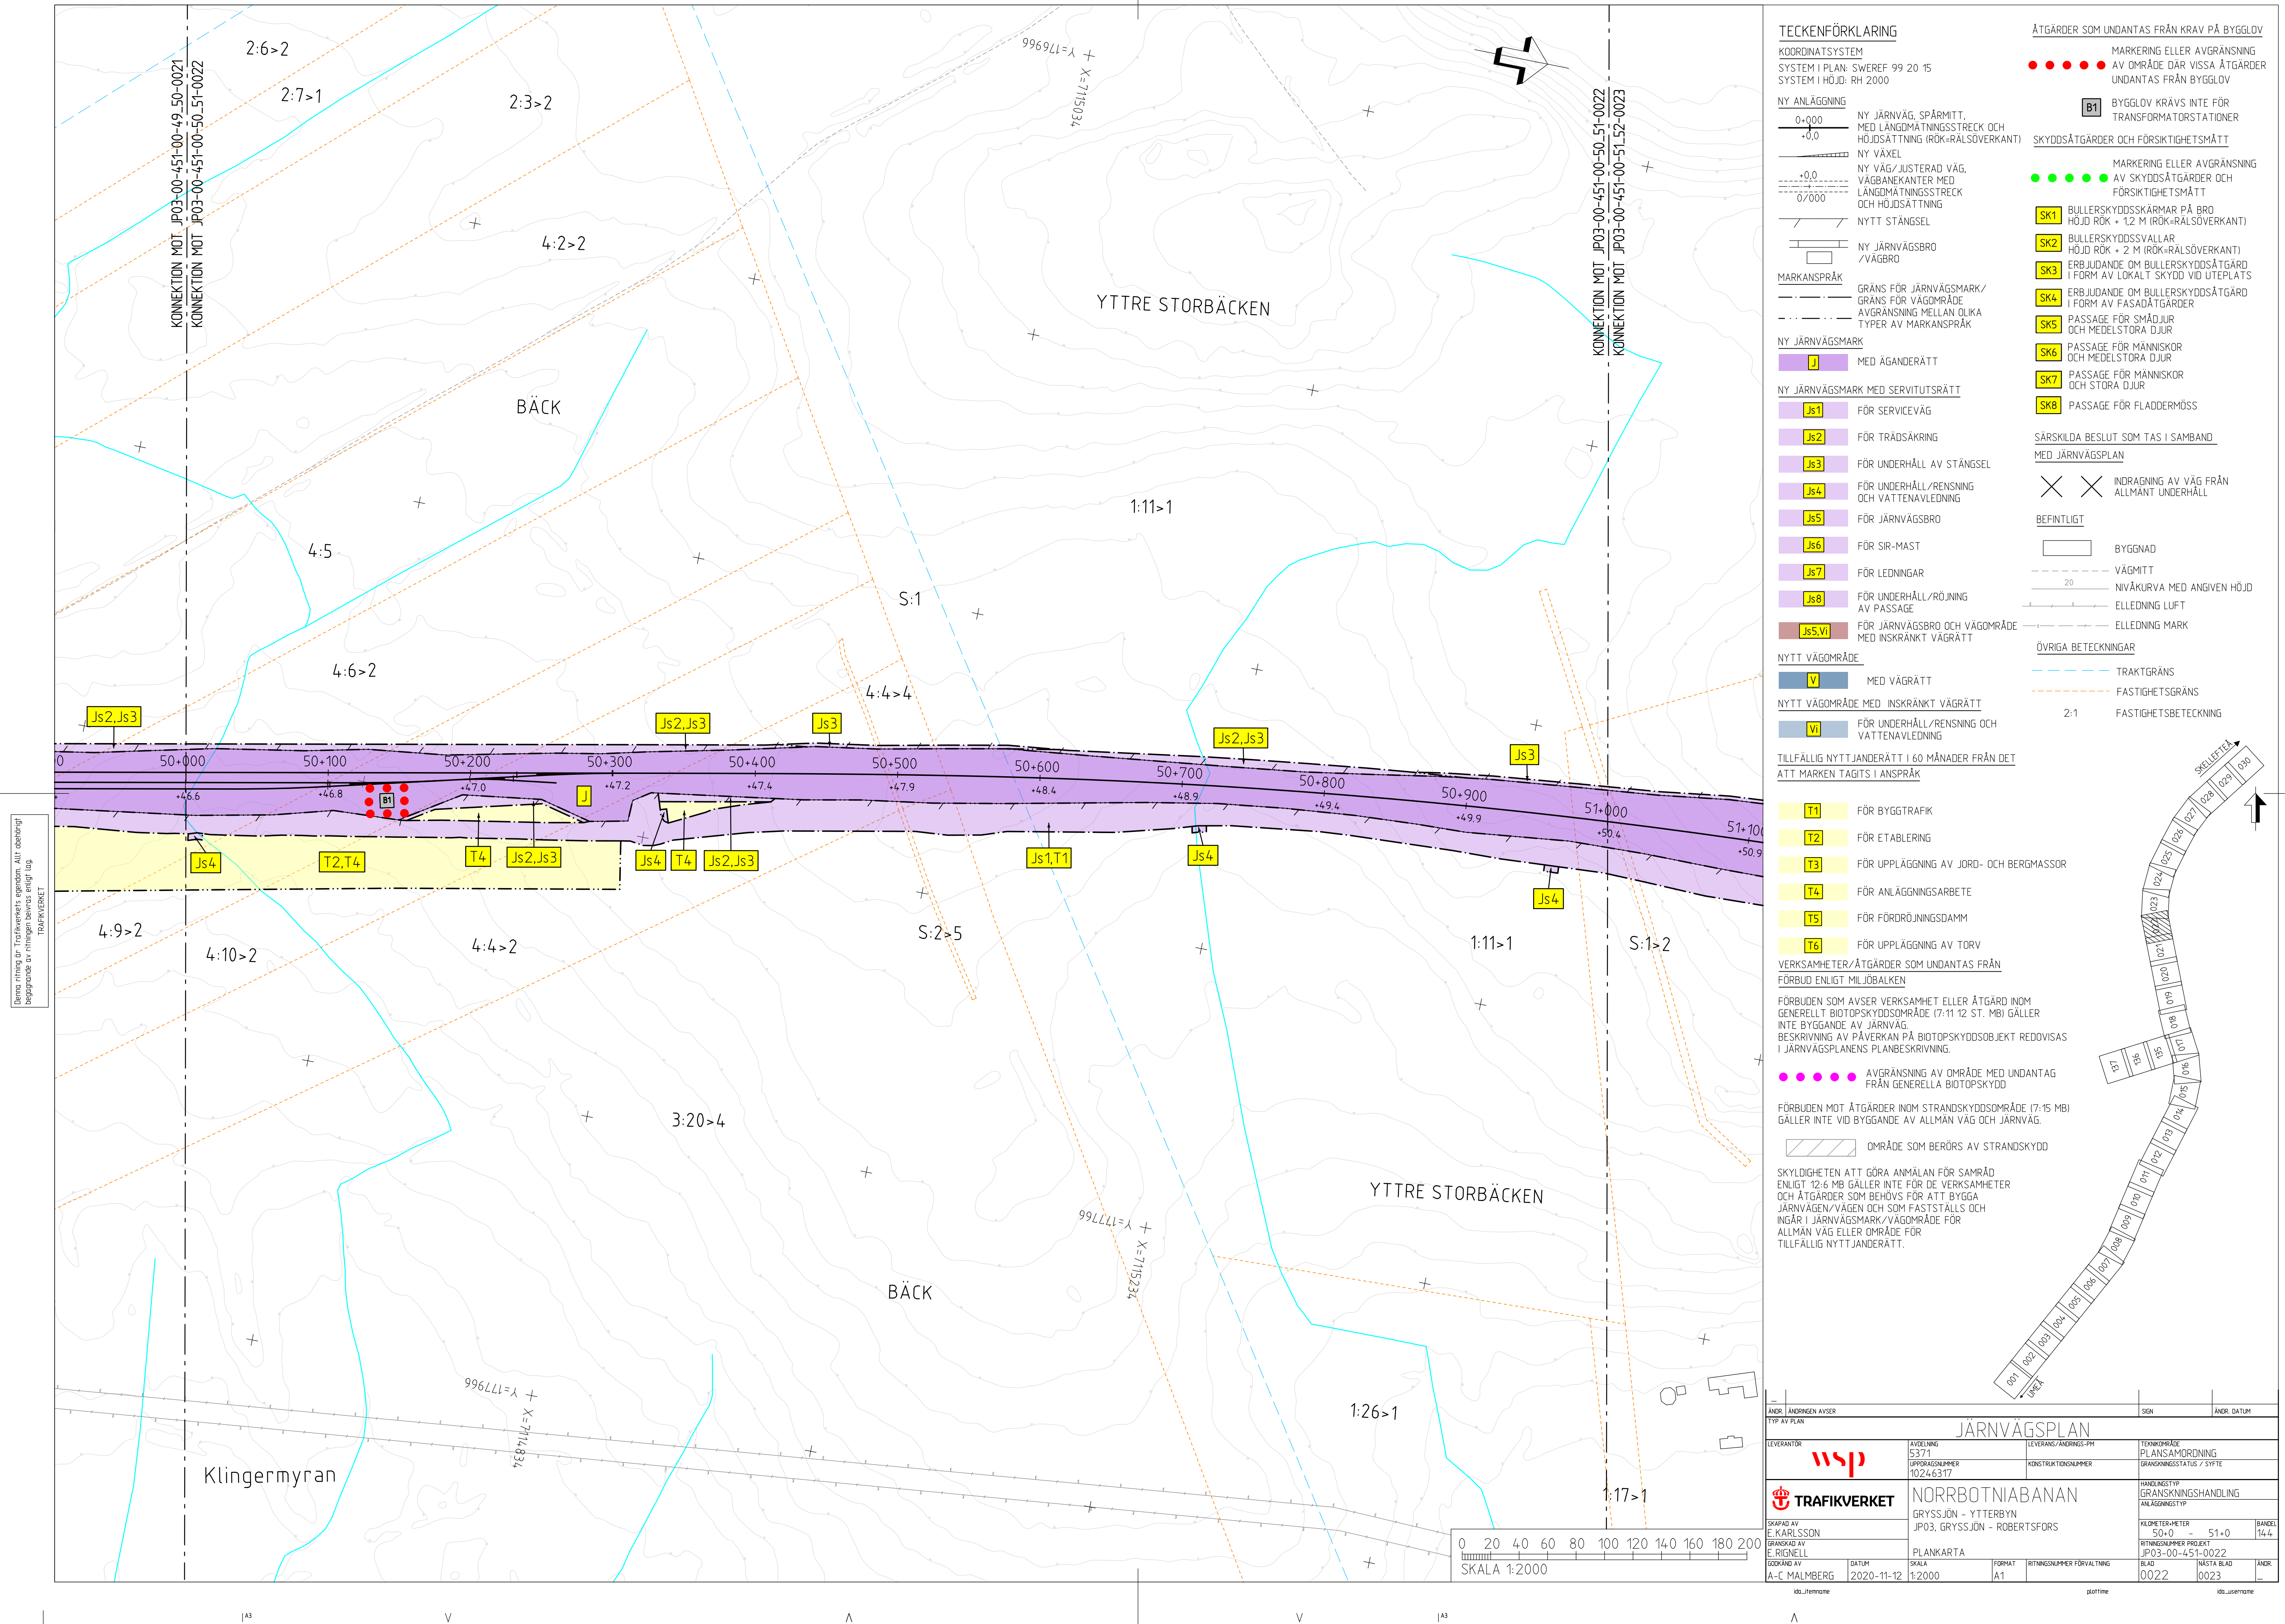

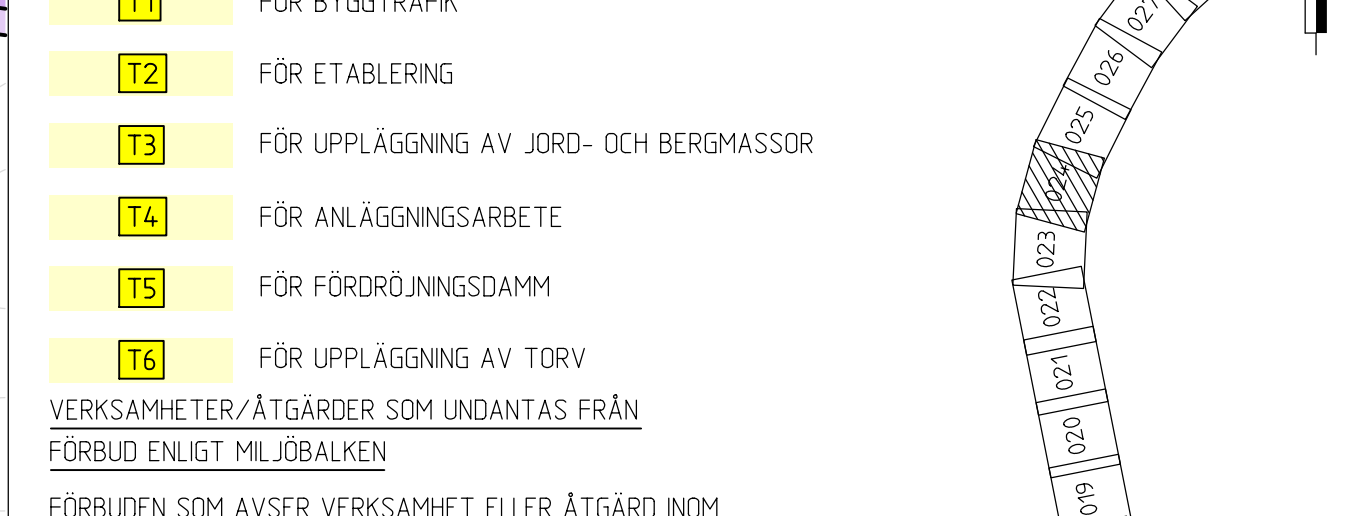

Om en riktning av Trafikverkets ägare. Allt obehörigt
begränsas av riktningen bevisas enligt lag.
TRAFIKVERKET

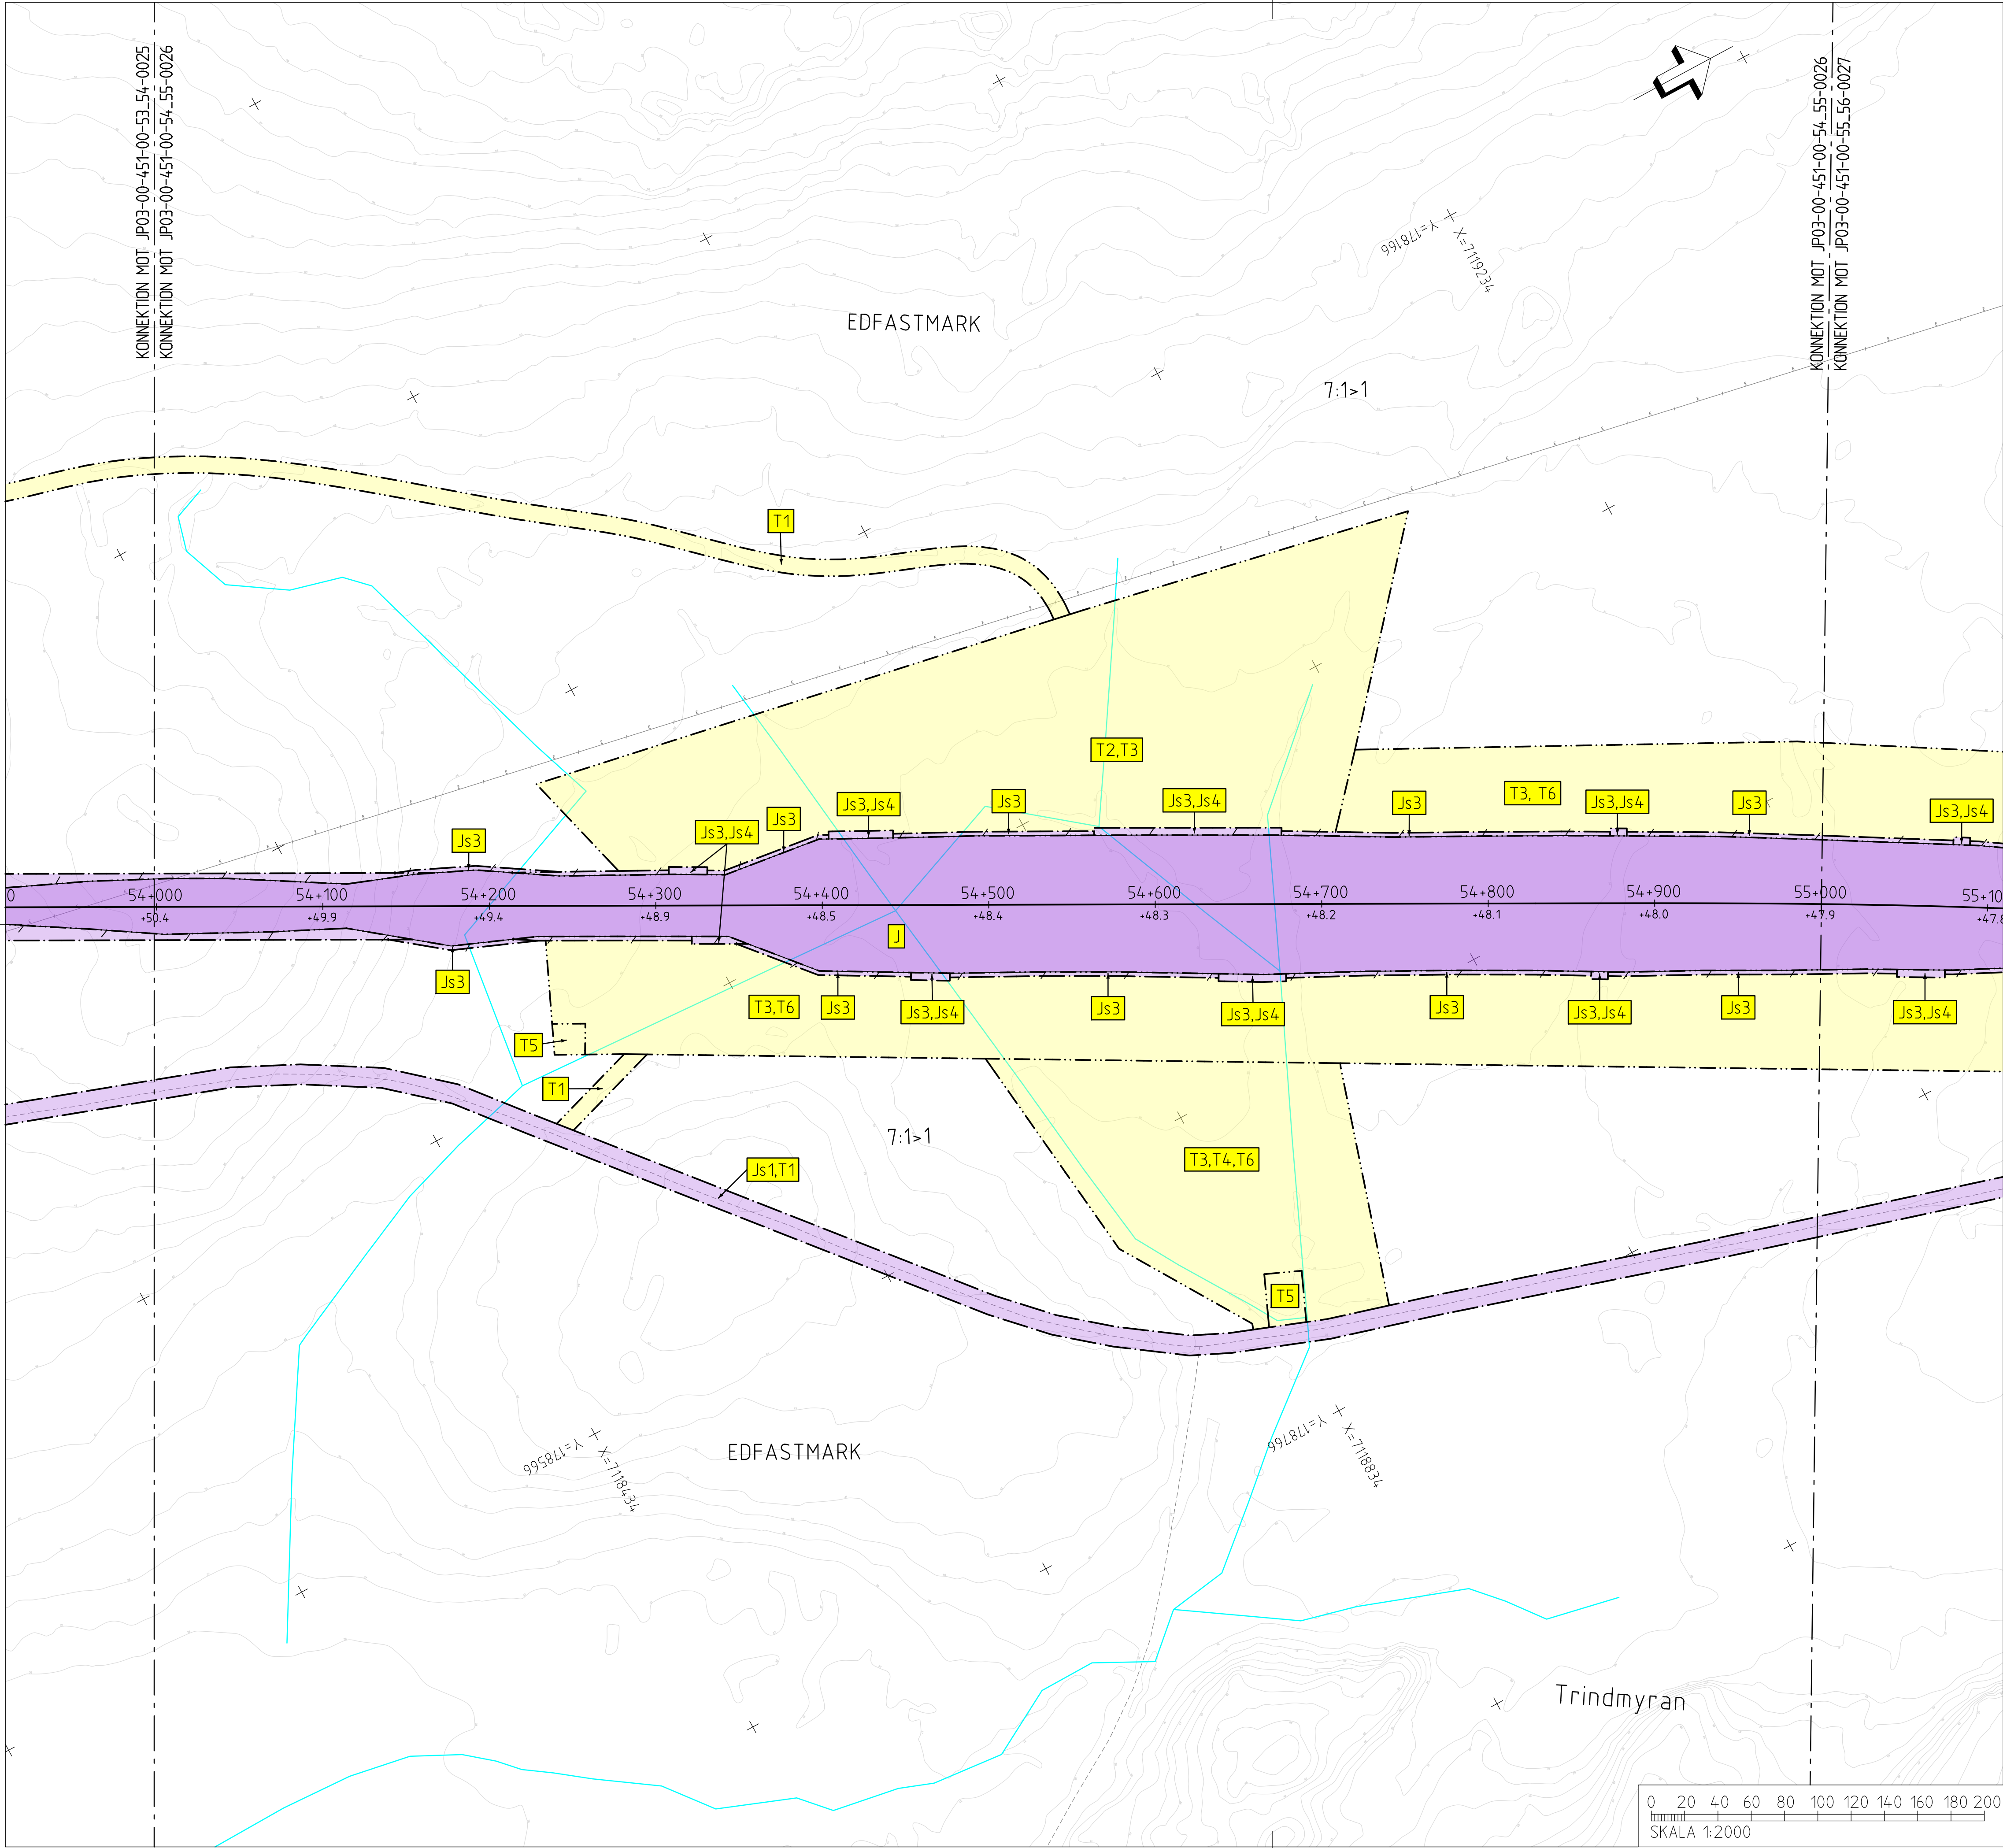

TECKENFÖRKLARING

KOORDINATSYSTEM
SYSTEM I PLAN: SWEREF 99 20 15
SYSTEM I HÖJD: RH 2000

NY ANLÄGGNING
0+000
+0,0
NY JÄRNVÄG, SPÄRMITT,
MED LÄNGDMÄTNINGSSSTRECK OCH
HÖJDSÄTTNING (RÖK-RÄLSÖVERKANT)
NY VÄXEL
NY VÄG/JUSTERAD VÄG,
VÄGBANEKANTER MED
LÄNGDMÄTNINGSSSTRECK
OCH HÖJDSÄTTNING
NYTT STÅNGSEL
NY JÄRNVÄGSBRO
/VÄGBRO
MARKANSPRÅK
GRÄNS FÖR JÄRNVÄGSMARK/
GRÄNS FÖR VÄGOMRÅDE
AVGRÄNSNING MELLAN OLIKA
TYPER AV MARKANSPRÅK
NY JÄRNVÄGSMARK
J MED ÄGANDERÄTT
NY JÄRNVÄGSMARK MED SERVITUTSRÄTT
Js1 FÖR SERVICEVÄG
Js2 FÖR TRÄDSÄKRING
Js3 FÖR UNDERHÅLL AV STÅNGSEL
Js4 FÖR UNDERHÅLL/RENSNING
OCH VATTENAVLEDNING
Js5 FÖR JÄRNVÄGSBRO
Js6 FÖR SIR-MAST
Js7 FÖR LEDNINGAR
Js8 FÖR UNDERHÅLL/RÖJNING
AV PASSAGE
Js5,VI FÖR JÄRNVÄGSBRO OCH VÄGOMRÅDE
MED INSKRÄNKT VÄGRÄTT
NYTT VÄGOMRÅDE
V MED VÄGRÄTT
NYTT VÄGOMRÅDE MED INSKRÄNKT VÄGRÄTT
VI FÖR UNDERHÅLL/RENSNING OCH
VATTENAVLEDNING
TILLFÄLLIG NYTTJÄNDERÄTT I 60 MÅNADER FRÅN DET
ATT MARKEN TAGITS I ANSPRÅK
T1 FÖR BYGGTRAFIK
T2 FÖR ETABLERING
T3 FÖR UPPLÄGGNING AV JORD- OCH BERGMASSOR
T4 FÖR ANLÄGGNINGSARBETE
T5 FÖR FÖRDRÖJNINGSDAMM
T6 FÖR UPPLÄGGNING AV TORV
VERKSAMHETER/ÅTGÄRDER SOM UNDANTAS FRÅN
FÖRBUD ENLIGT MILJÖBALKEN
FÖRBUDEN SOM AVSER VERKSAMHET ELLER ÅTGÄRD INOM
GENERELLT BIOTOPSKYDDOMRÅDE (7:11 12 ST. MB) GÄLLER
INTE BYGGANDE AV JÄRNVÄG
BESKRIVNING AV PÅVERKAN PÅ BIOTOPSKYDDOBJEKT REDDOVISAS
I JÄRNVÄGSPLANENS PLANBESKRIVNING.
• • • • • AVGRÄNSNING AV OMRÅDE MED UNDANTAG
FRÅN GENERELLA BIOTOPSKYDD
FÖRBUDEN MOT ÅTGÄRDER INOM STRANDSKYDDOMRÅDE (7:15 MB)
GÄLLER INTE VID BYGGANDE AV ALLMÄN VÄG OCH JÄRNVÄG.
OMRÅDE SOM BERÖRS AV STRANDSKYDD
SKYLDIGHETEN ATT GÖRA ANMÄLAN FÖR SAMRÅD
ENLIGT 12:6 MB GÄLLER INTE FÖR DE VERKSAMHETER
OCH ÅTGÄRDER SOM BEHOVS FÖR ATT BYGGA
JÄRNVÄGEN/VÄGEN OCH SOM FASTSTÄLLS OCH
INGÅR I JÄRNVÄGSMARK/VÄGOMRÅDE FÖR
ALLMÄN VÄG ELLER OMRÅDE FÖR
TILLFÄLLIG NYTTJÄNDERÄTT.

ÅTGÄRDER SOM UNDANTAS FRÅN KRAV PÅ BYGGLOV
• • • • • MARKERING ELLER AVGRÄNSNING
AV OMRÅDE DÄR VISSA ÅTGÄRDER
UNDANTAS FRÅN BYGGLOV
B1 BYGGLOV KRAVS INTE FÖR
TRANSFORMATORSTATIONER
SKYDDSAÅTGÄRDER OCH FÖRSIKTIGHETSMÅTT
• • • • • MARKERING ELLER AVGRÄNSNING
AV SKYDDSAÅTGÄRDER OCH
FÖRSIKTIGHETSMÅTT
SK1 BULLERSKYDDSSKÄRMAR PÅ BRO
HÖJD RÖK + 1,2 M (RÖK-RÄLSÖVERKANT)
SK2 BULLERSKYDDSSVALLAR
HÖJD RÖK + 2 M (RÖK-RÄLSÖVERKANT)
SK3 ERBJUDANDE OM BULLERSKYDDSAÅTGÄRD
I FORM AV LOKALT SKYDD VID UTEPLATS
SK4 ERBJUDANDE OM BULLERSKYDDSAÅTGÄRD
I FORM AV FASADAÅTGÄRDER
SK5 PASSAGE FÖR SMÅDJUR
OCH MEDELSTORA DJUR
SK6 PASSAGE FÖR MÄNNISKOR
OCH MEDELSTORA DJUR
SK7 PASSAGE FÖR MÄNNISKOR
OCH STORA DJUR
SK8 PASSAGE FÖR FLADDERMÖSS
SÄRSKILDA BESLUT SOM TAS I SAMBAND
MED JÄRNVÄGSPLAN
X X INDRAGNING AV VÄG FRÅN
ALLMÄNT UNDERHÅLL
BEFINTLIGT
BYGGNAD
VÄGMITT
20
NIVÅKURVA MED ANGIVEN HÖJD
ELLEDNING LUFT
ELLEDNING MARK
ÖVRIGA BETECKNINGAR
--- TRAKTGRÄNS
--- FASTIGHETSGRÄNS
2:1 FASTIGHETSBETECKNING


0 20 40 60 80 100 120 140 160 180 200
SKALA 1:2000

0+000 0+020 0+040 0+060 0+080 0+100 0+120 0+140 0+160 0+180 0+200 0+220 0+240 0+260 0+280 0+300 0+320 0+340 0+360 0+380 0+400 0+420 0+440 0+460 0+480 0+500 0+520 0+540 0+560 0+580 0+600 0+620 0+640 0+660 0+680 0+700 0+720 0+740 0+760 0+780 0+800 0+820 0+840 0+860 0+880 0+900 0+920 0+940 0+960 0+980 1+000

ANR. ÄNDRINGEN AVSER
TYP AV PLAN
LEVERANTÖR
AVDELNING
5371
UPPRÄGGSNUMMER
10246317
KONSTRUKTIONSNUMMER
TEKNISKA
PLANSAMORDNING
GRÄNSSTATUS / SYFTE
HANDLINGS
GRANSKNINGSHANDLING
ANLÄGGNINGSTYP
GRANSKAD AV
E.KARLSSON
GRANSKAD AV
E.RIGNELL
SKAPAD AV
A-C MÅLMBERG
DATUM
2020-11-12
FORMAT
A1
RITINGSNUMMER FÖRVALTNING
BLAD
0026
ANR.
0027


JÄRNVÄGSPLAN
NORRBOTNIABANAN
GRYSSJÖN - YTTERBYN
JP03, GRYSSJÖN - ROBERTSFORS
PLANKARTA
SKALA
1:2000
RITINGSNUMMER FÖRVALTNING
BLAD
0026
ANR.
0027

ANR. ÄNDRINGEN AVSER
TYP AV PLAN
LEVERANTÖR
AVDELNING
5371
UPPRÄGGSNUMMER
10246317
KONSTRUKTIONSNUMMER
TEKNISKA
PLANSAMORDNING
GRÄNSSTATUS / SYFTE
HANDLINGS
GRANSKNINGSHANDLING
ANLÄGGNINGSTYP
GRANSKAD AV
E.KARLSSON
GRANSKAD AV
E.RIGNELL
SKAPAD AV
A-C MÅLMBERG
DATUM
2020-11-12
FORMAT
A1
RITINGSNUMMER FÖRVALTNING
BLAD
0026
ANR.
0027

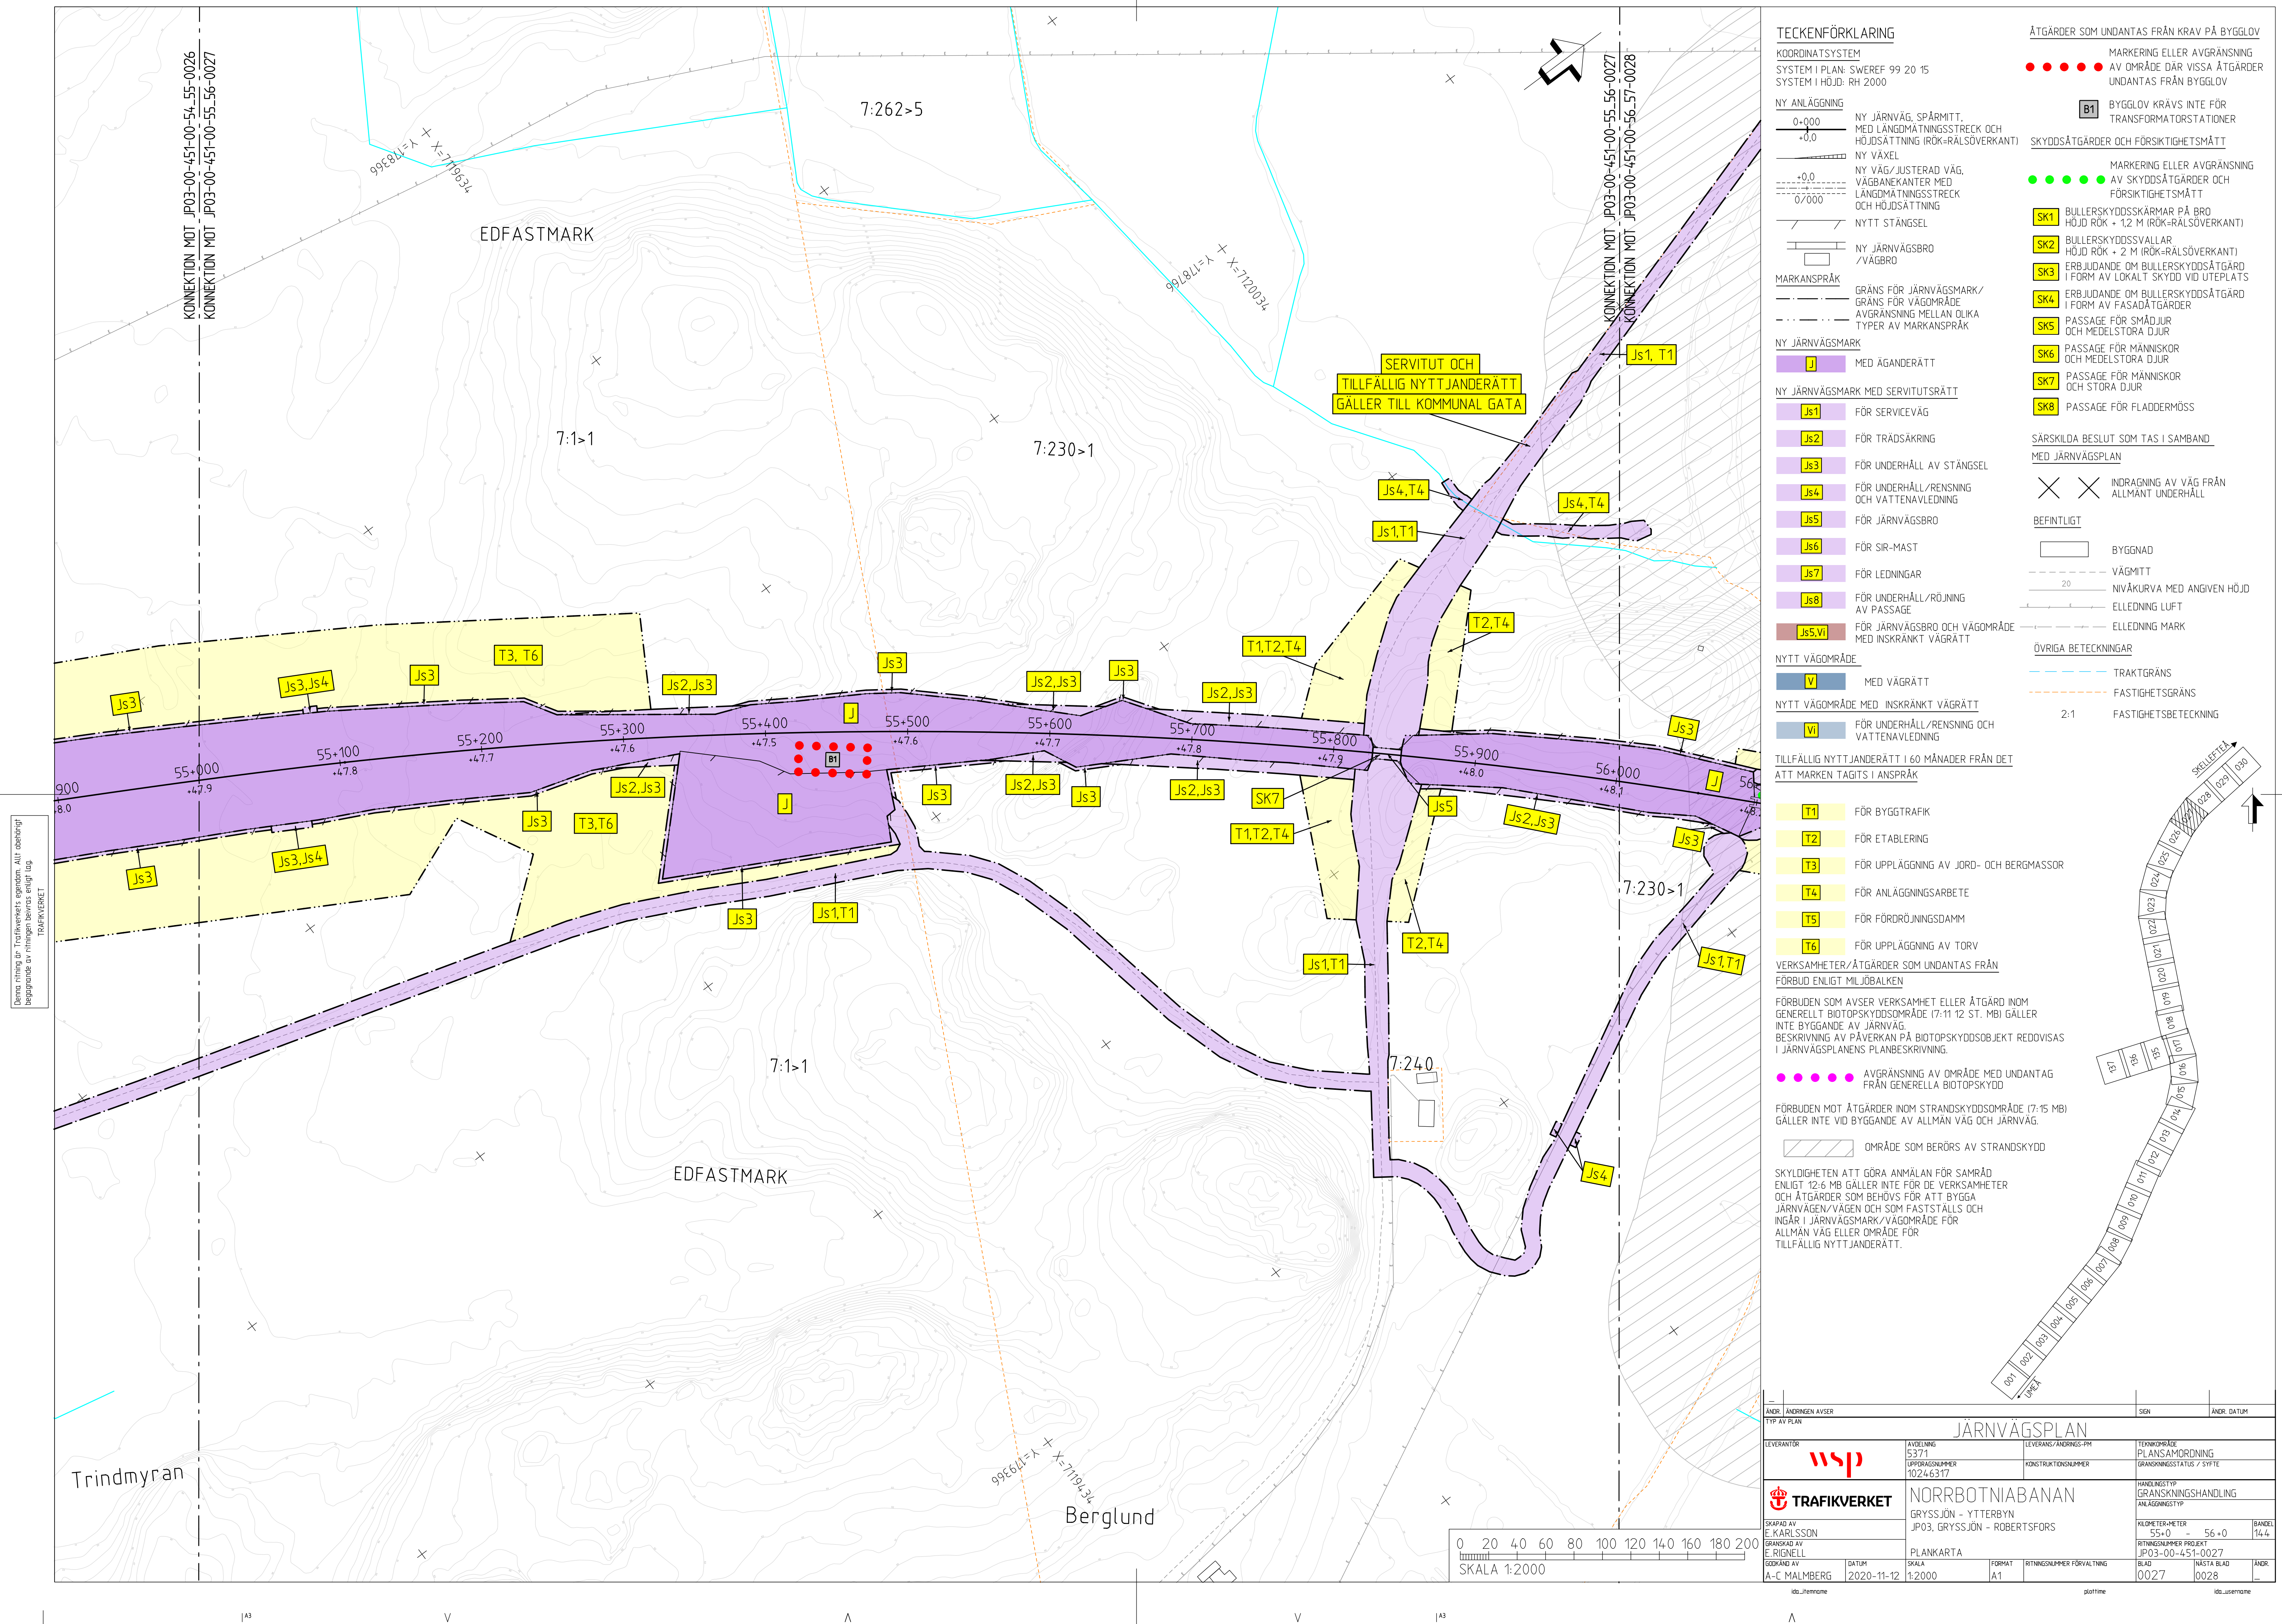



ANDR. ANDRINGSÄYSER		SIGN		ANDR. DATUM	
TYP ÄY PLAN		JÄRNVÄGSPLAN			
LEVERANTÖR	AVDELNING 5371	LEVERANS/ANDRINGS-PM	TEKNIKFRÅGE		
	UPPGÄVSGRUPP 10246317	KONSTRUKTÖRSNUMMER	PLANSAMORDNING		
 TRAFIKVERKET	NORRBOTNIABANAN		GRANSKNINGSSTIG 7 SYFTE		
SKAPAD AV E.KARLSSON	GRYSSJÖN - YTTERBYN		HANDLINGSTYP		
GRANSKAD AV E.RIGNELL	JP03, GRYSSJÖN - ROBERTSFORS		GRANSKNINGSHANDLING		
GÖDKÄD AV	PLANKARTA		ANLÄGGNINGSTYP		
A-C MALMBERG	SKALA	FORMAT	KILOMETER-TERRETER	56+0	57+0
DATUM	2020-11-12	A1	56+0	57+0	144
	1:2000		RITNINGSPÄNNSNING PROJEKT		
			JP03-00-451-0028		
			BLAD	NÄSTA BLAD	ANDR.
			0028	0029	-
ids_externome		plottime		ids_externome	

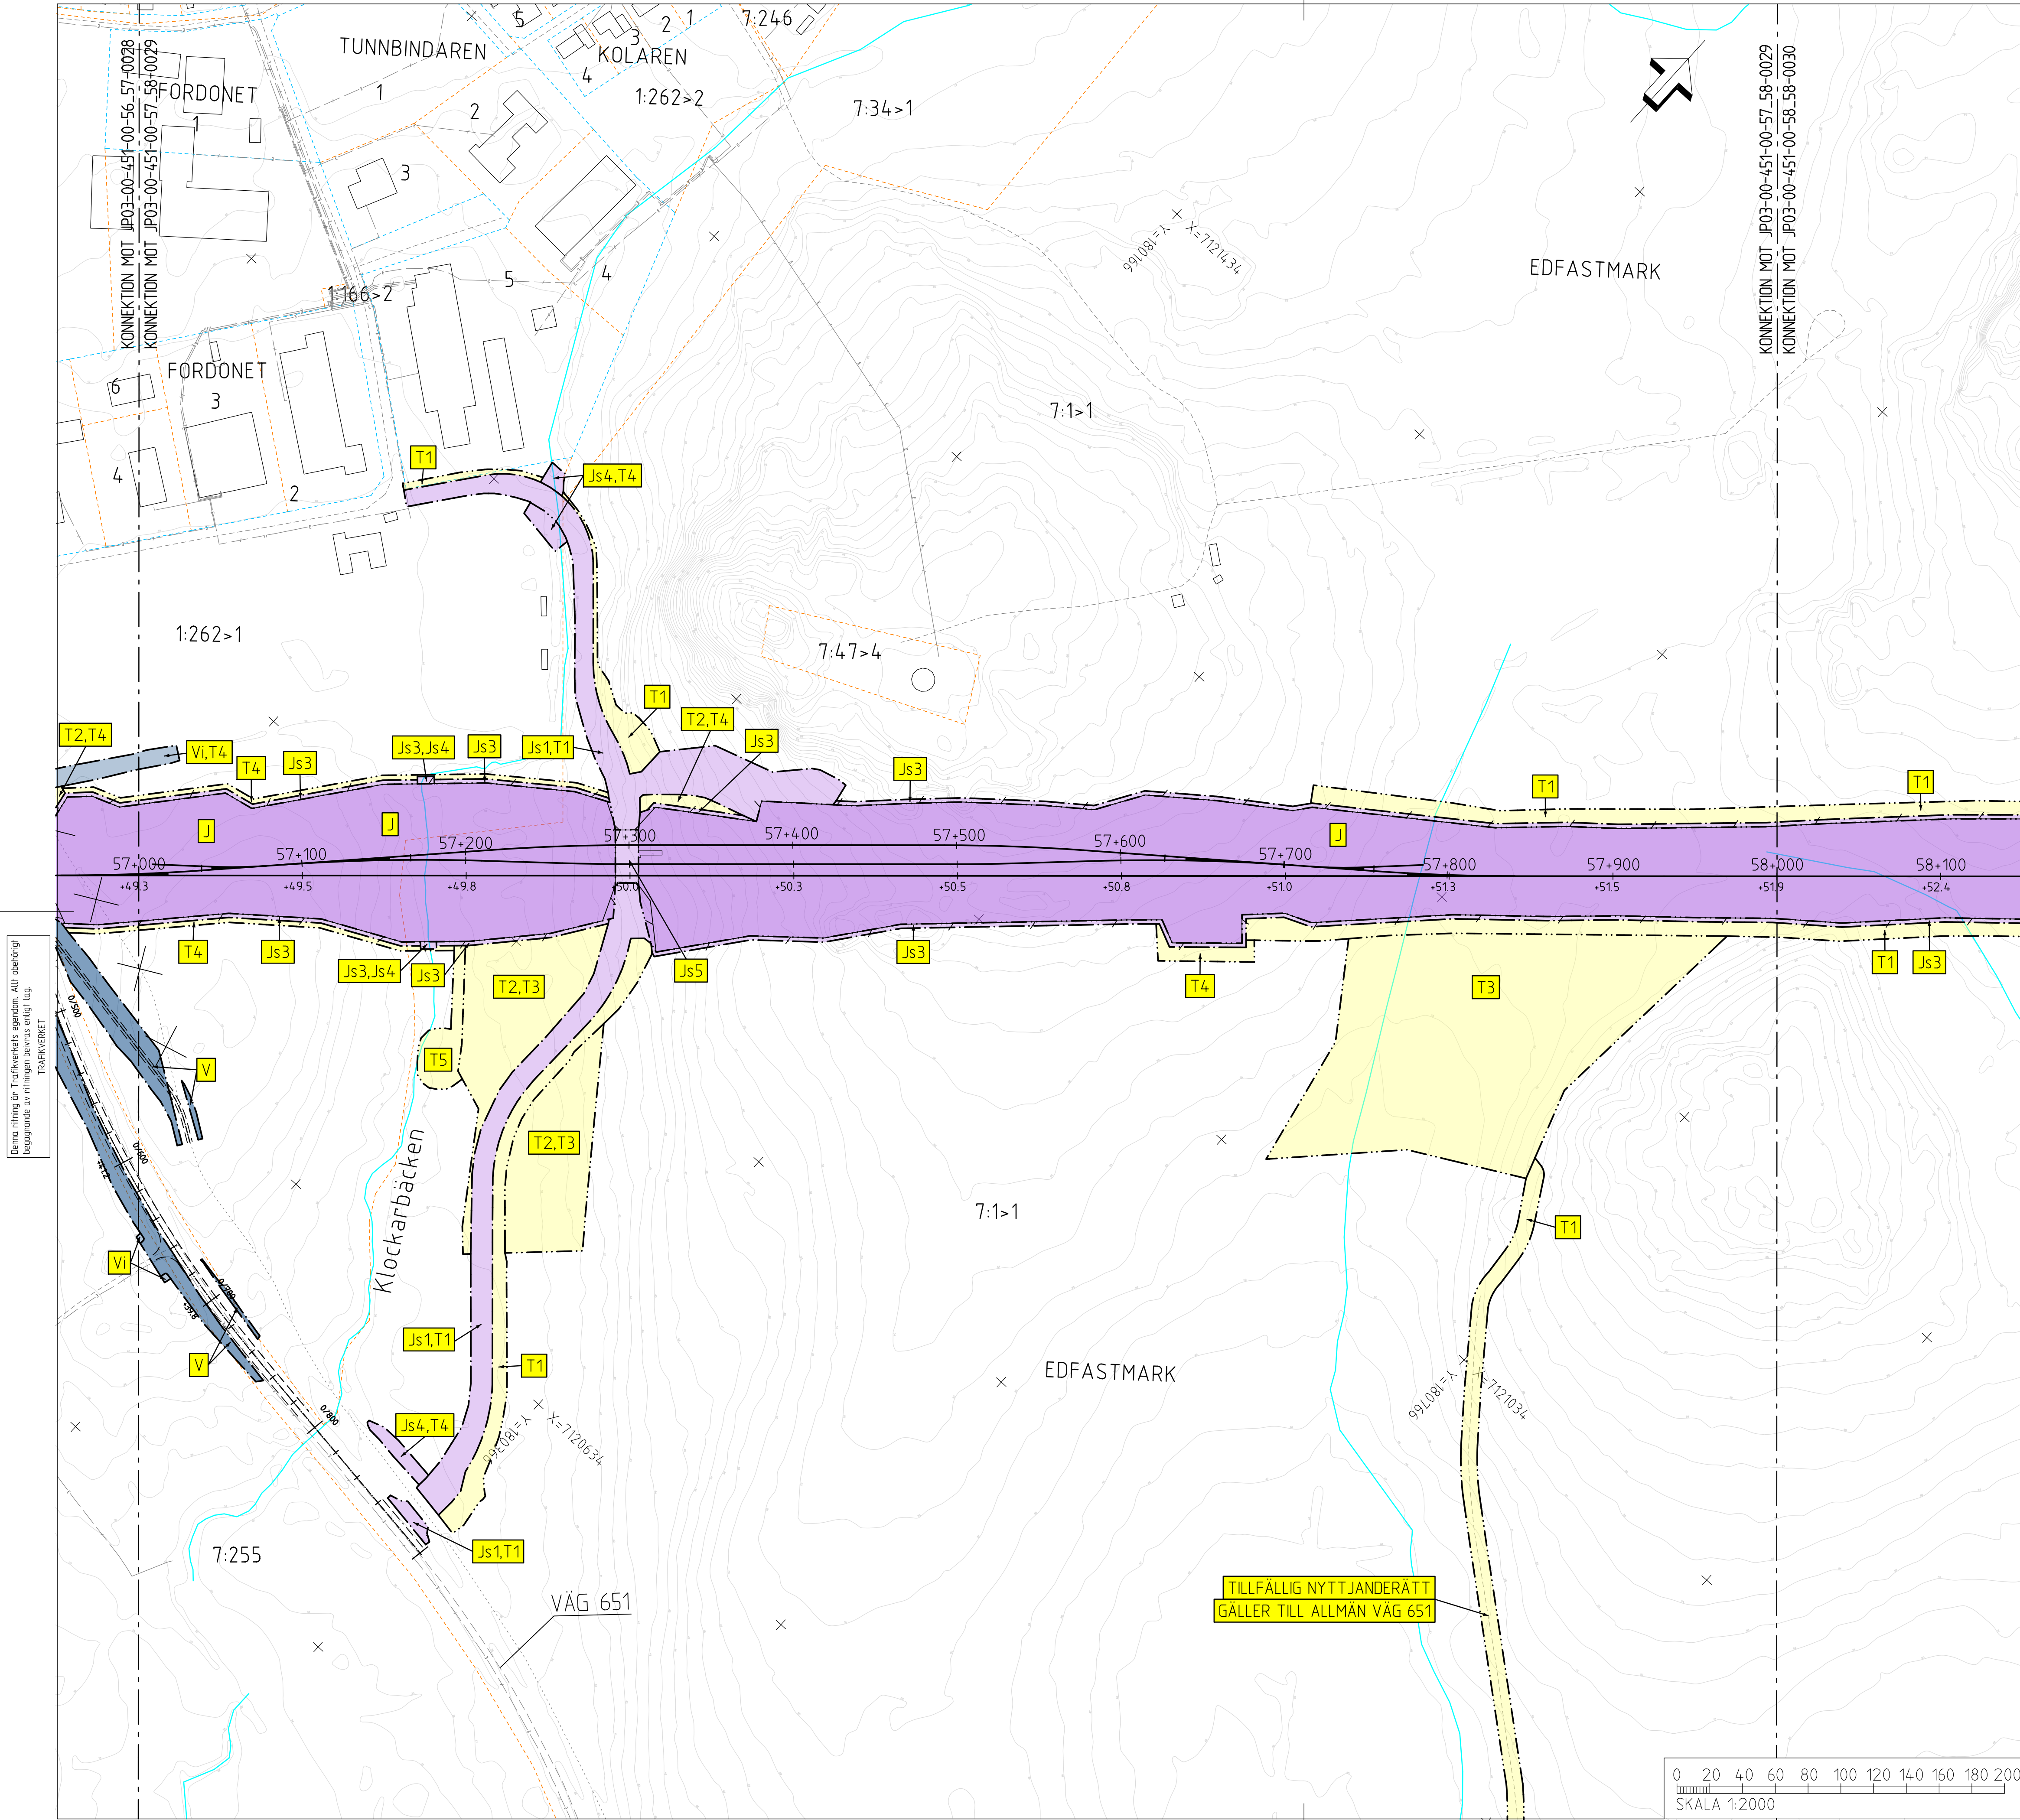

TECKENFÖRKLARING

KOORDINATSYSTEM
SYSTEM 1 PLAN: SWEREF 99 20 15
SYSTEM 1 HÖJD: RH 2000

NY ANLÄGGNING
0+000
+0,0
NY VÄXEL
NY VÄG/JUSTERAD VÄG.
VÄGBANEKANTER MED
LÄNGDMÄTNINGSSTRECK
OCH HÖJDSÄTTNING
NYTT STÅNGSEL
NY JÄRNVÄGSBRO
/VÄGBRO
MARKANSPRÅK
GRÄNS FÖR JÄRNVÄGSMARK/
GRÄNS FÖR VÄGOMRÅDE
AVGRÄNSNING MELLAN OLIKA
TYPER AV MARKANSPRÅK

NY JÄRNVÄGSMARK
J MED ÄGANDERÄTT
NY JÄRNVÄGSMARK MED SERVITUTSRÄTT
Js1 FÖR SERVICEVÄG
Js2 FÖR TRÄDSÄKRING
Js3 FÖR UNDERHÅLL AV STÅNGSEL
Js4 FÖR UNDERHÅLL/RENSNING
OCH VATTENAVLEDNING
Js5 FÖR JÄRNVÄGSBRO
Js6 FÖR SIR-MAST
Js7 FÖR LEDNINGAR
Js8 FÖR UNDERHÅLL/RÖJNING
AV PASSAGE
Js5,Vi FÖR JÄRNVÄGSBRO OCH VÄGOMRÅDE
MED INSKRÄNKT VÄGRÄTT

NYTT VÄGOMRÅDE
V MED VÄGRÄTT
NYTT VÄGOMRÅDE MED INSKRÄNKT VÄGRÄTT
Vi FÖR UNDERHÅLL/RENSNING OCH
VATTENAVLEDNING

TILLFÄLLIG NYTTJÄNDERÄTT I 60 MÅNADER FRÅN DET
ATT MARKEN TAGITS I ANSPRÅK

T1 FÖR BYGGTRAFIK
T2 FÖR ETABLERING
T3 FÖR UPPLÄGGNING AV JORD- OCH BERGMASSOR
T4 FÖR ANLÄGGNINGSARBETE
T5 FÖR FÖRDRÖJNINGSDAMM
T6 FÖR UPPLÄGGNING AV TORV

VERKSAMHETER/ÅTGÄRDER SOM UNDANTAS FRÅN
FÖRBUD ENLIGT MILJÖBALKEN

FÖRBUDEN SOM AVSER VERKSAMHET ELLER ÅTGÄRD INOM
GENERELLT BIOTOPSKYDDOMRÅDE (7:11 12 ST. MB) GÄLLER
INTE BYGGANDE AV JÄRNVÄG
BESKRIVNING AV PÅVERKAN PÅ BIOTOPSKYDDOBJEKT REDDOVISAS
I JÄRNVÄGSPLANENS PLANBESKRIVNING.

● ● ● ● ● AVGRÄNSNING AV OMRÅDE MED UNDANTAG
FRÅN GENERELLA BIOTOPSKYDD

FÖRBUDEN MOT ÅTGÄRDER INOM STRANDSKYDDOMRÅDE (7:15 MB)
GÄLLER INTE VID BYGGANDE AV ALLMÄN VÄG OCH JÄRNVÄG.

OMRÅDE SOM BERÖRS AV STRANDSKYDD

SKYLDIGHETEN ATT GÖRA ANMÄLAN FÖR SAMRÅD
ENLIGT 12:6 MB GÄLLER INTE FÖR DE VERKSAMHETER
OCH ÅTGÄRDER SOM BEHOVS FÖR ATT BYGGA
JÄRNVÄG/VÄGEN OCH SOM FASTSTÄLLS OCH
INGÅR I JÄRNVÄGSMARK/VÄGOMRÅDE FÖR
ALLMÄN VÄG ELLER OMRÅDE FÖR
TILLFÄLLIG NYTTJÄNDERÄTT.

MARKERING ELLER AVGRÄNSNING
AV OMRÅDE DÄR VISSA ÅTGÄRDER
UNDANTAS FRÅN BYGGLOV

BYGGLOV KRÄVS INTE FÖR
TRANSFORMATORSTATIONER

SKYDDSAÅTGÄRDER OCH FÖRSIKTIGHETSMÅTT

MARKERING ELLER AVGRÄNSNING
AV SKYDDSAÅTGÄRDER OCH
FÖRSIKTIGHETSMÅTT

SK1 BULLERSKYDDSSKÄRMAR PÅ BRO
HÖJD RÖK + 1,2 M (RÖK-RÄLSÖVERKANT)
SK2 BULLERSKYDDSSVALLAR
HÖJD RÖK + 2 M (RÖK-RÄLSÖVERKANT)
SK3 ERBJUDANDE OM BULLERSKYDDSAÅTGÄRD
I FORM AV LOKALT SKYDD VID UTEPLATS
SK4 ERBJUDANDE OM BULLERSKYDDSAÅTGÄRD
I FORM AV FASADAÅTGÄRDER
SK5 PASSAGE FÖR SMÅDJUR
OCH MEDELSTORA DJUR
SK6 PASSAGE FÖR MÄNNISKOR
OCH MEDELSTORA DJUR
SK7 PASSAGE FÖR MÄNNISKOR
OCH STORA DJUR
SK8 PASSAGE FÖR FLADDERMÖSS

SÄRSKILDA BESLUT SOM TAS I SAMBAND
MED JÄRNVÄGSPLAN

✕ ✕ INDRAGNING AV VÄG FRÅN
ALLMÄNT UNDERHÅLL

BEFINTLIGT

BYGGNAD
VÄGMITT
NIVÅKURVA MED ANGIVEN HÖJD
ELLEDNING LUFT
ELLEDNING MARK

ÖVRIGA BETECKNINGAR

TRAKTGRÄNS
FASTIGHETSGRÄNS
FASTIGHETSBETECKNING

0 20 40 60 80 100 120 140 160 180 200
SKALA 1:2000

0+1 0+2 0+3 0+100

ANR.	ÄNDRINGEN AVSER	SDH	ANR.	DATUM
TYP AV PLAN				
JÄRNVÄGSPLAN				
LEVERANTÖR	AVDELNING	LEVERANS/ÄNDRING-FM	TEKNISKT	PLANSAMORDNING
wsp	5371		KONSTRUKTION	GRANDNINGSTATUS / SYFTE
TRAFIKVERKET	UPPDRAGSNUMMER		HANDLINGS	GRANSKNINGSHANDLING
SKAPAD AV E.KARLSSON	10246317		ANLÄGGNINGSTYP	
GRANSKAD AV E.RIGNELL			KILOMETER	57+0 - 58+0
BEGRÄNSAD AV A-C MALMBERG			BLAD	0029 0030
DATUM	2020-11-12	FORMAT	RITINGSNUMMER FÖRVALTNING	ANR.
		A1		

