


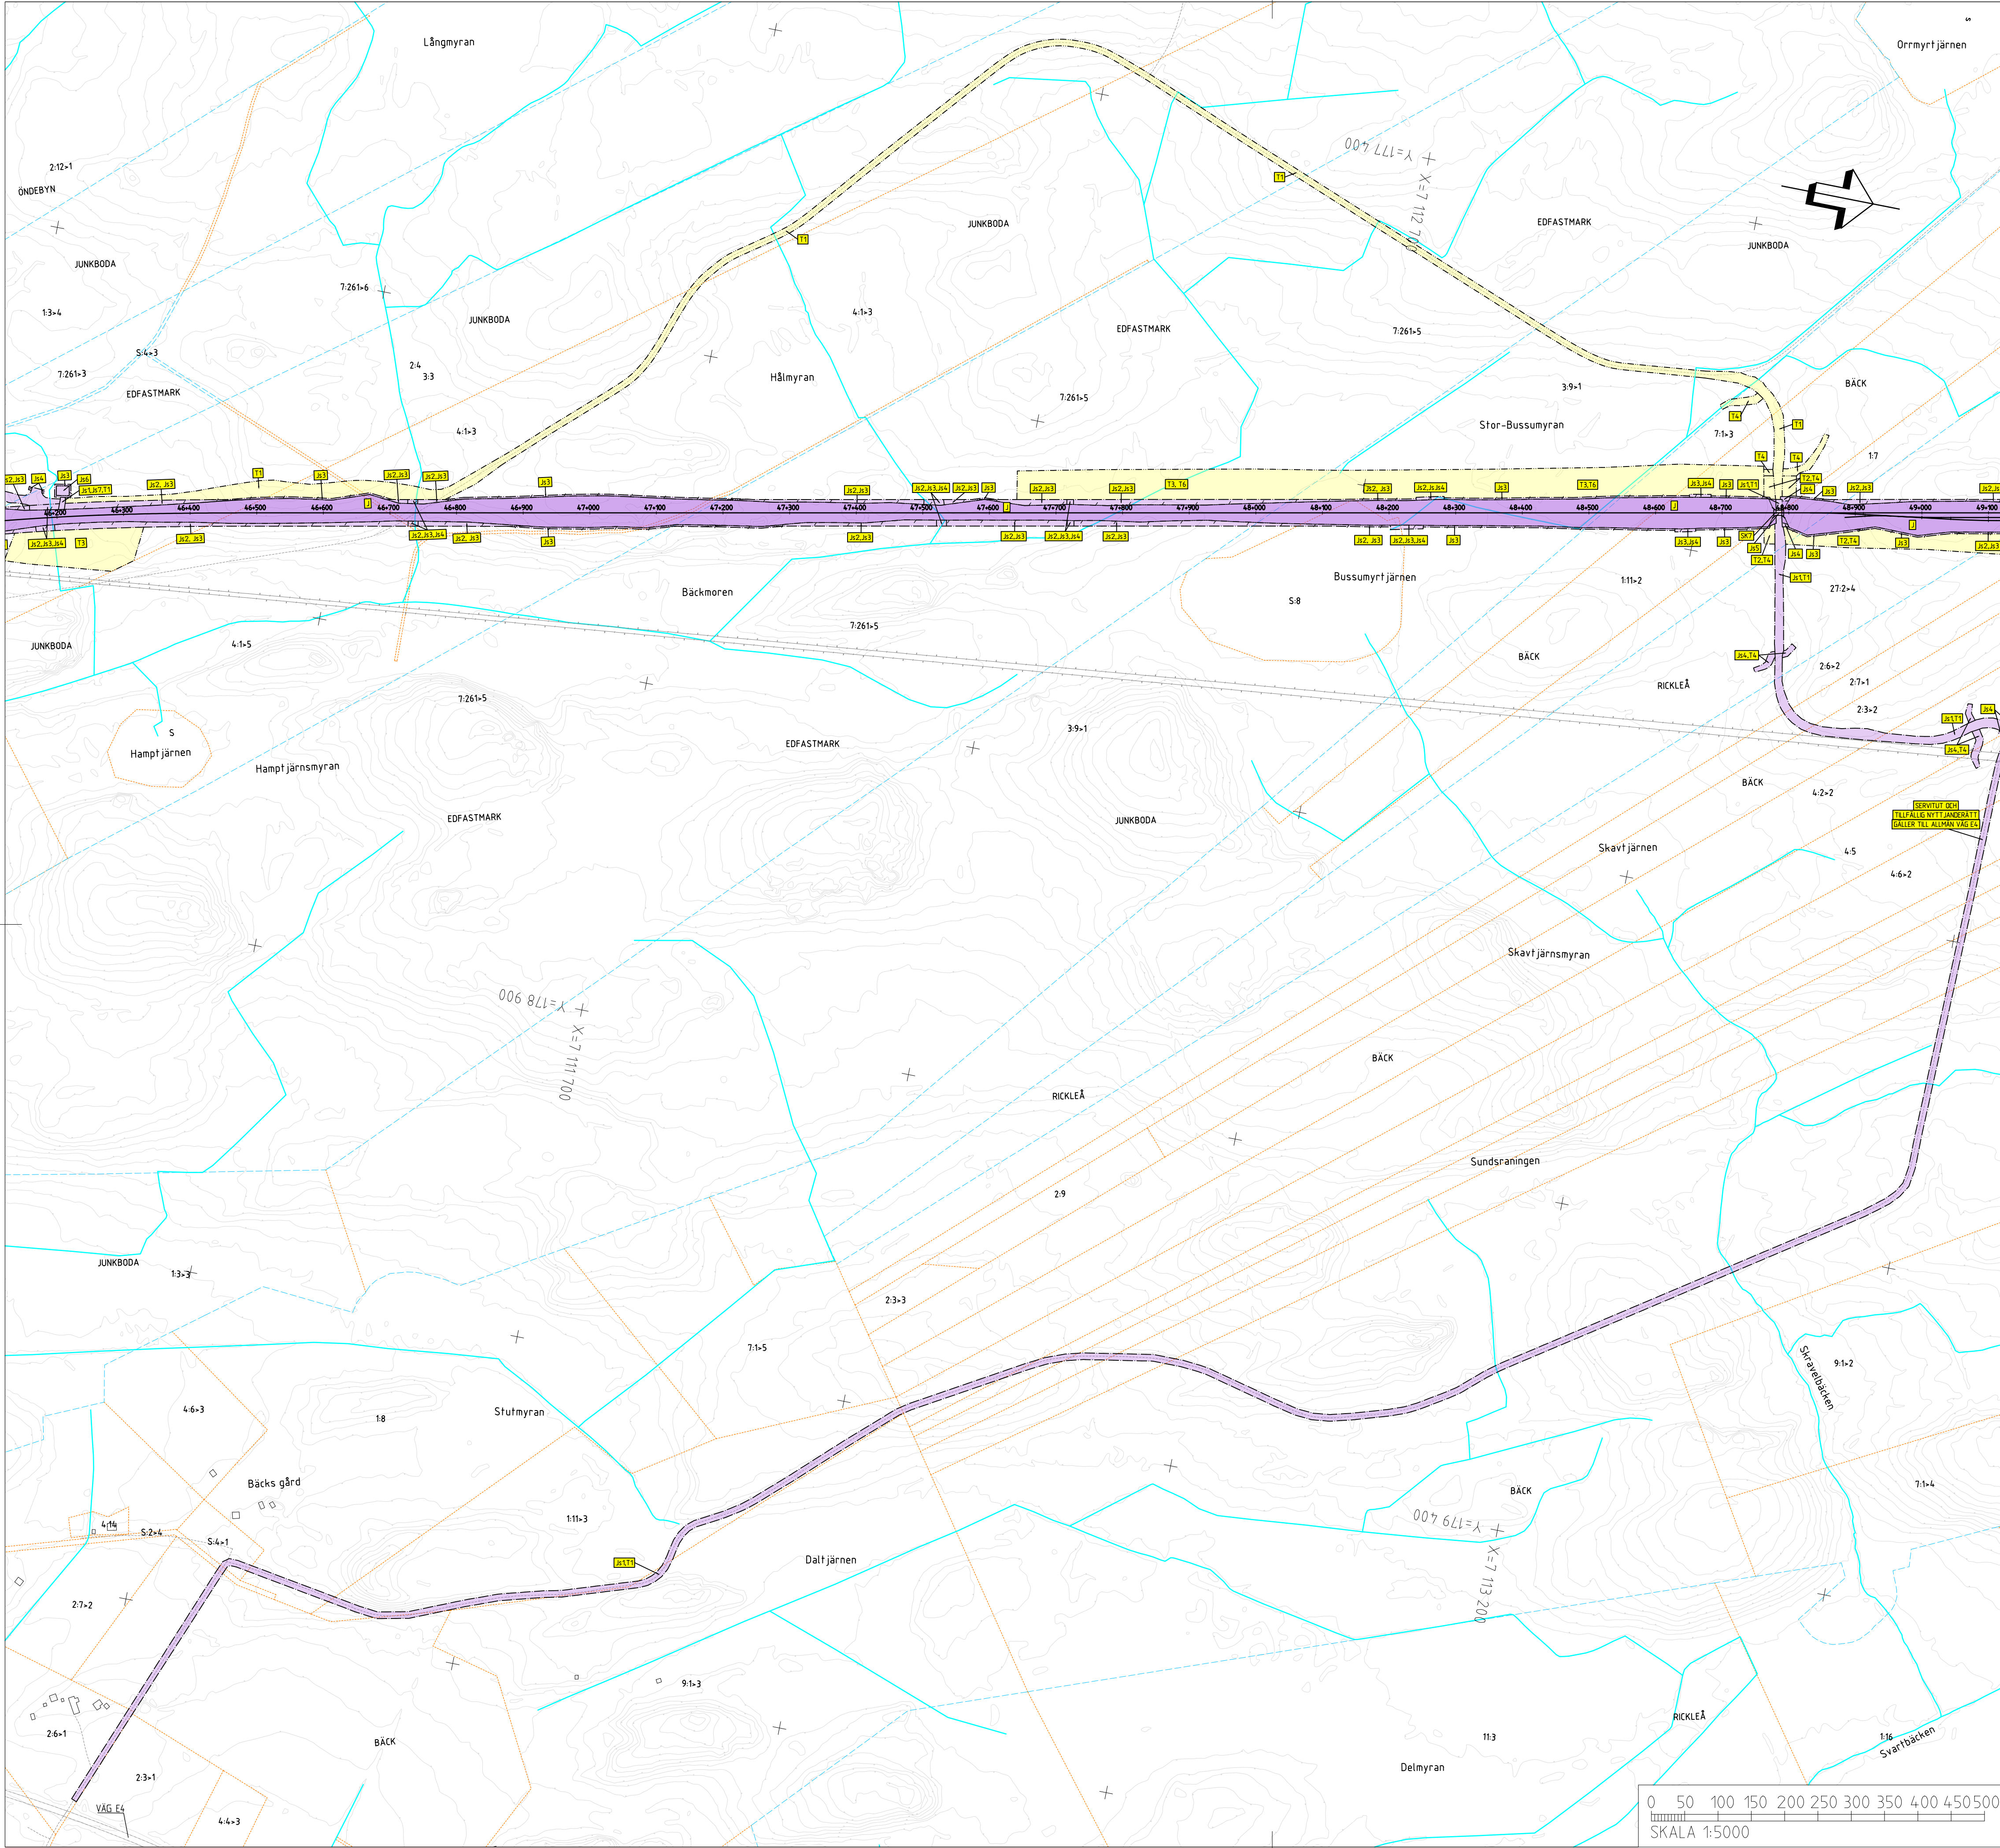

TECKENFÖRKLARING

KOORDINATSYSTEM
SYSTEM 1 PLAN: SWEREF 99 20 15
SYSTEM 1 HÖJD: RH 2000

NY ANLÄGGNING
0+000
+0,0
NY VÄXEL
NY VÄG/JUSTERAD VÄG,
VÄGBANEKANTER MED
LÄNDEMÄTNINGSSTRECK
OCH HÖJDSÄTTNING
NYTT STÅNGSEL
NY JÄRNVÄGSBRO
/VÄGBRO
MARKANSPRÅK
GRÄNS FÖR JÄRNVÄGSMARK/
GRÄNS FÖR VÄGOMRÅDE
AVGRÄNSNING MELLAN OLIKA
TYPER AV MARKANSPRÅK
NY JÄRNVÄGSMARK
J MED ÄGANDERÄTT
NY JÄRNVÄGSMARK MED SERVITUTSRÄTT
Js1 FÖR SERVICEVÄG
Js2 FÖR TRÄDSÄKRING
Js3 FÖR UNDERHÅLL AV STÅNGSEL
Js4 FÖR UNDERHÅLL/RENSNING
OCH VATTENAVLEDNING
Js5 FÖR JÄRNVÄGSBRO
Js6 FÖR SIR-MAST
Js7 FÖR LEDNINGAR
Js8 FÖR UNDERHÅLL/RÖJNING
AV PASSAGE
Js5,VI FÖR JÄRNVÄGSBRO OCH VÄGOMRÅDE
MED INSKRÄNKT VÄGRÄTT
NYTT VÄGOMRÅDE
V MED VÄGRÄTT
NYTT VÄGOMRÅDE MED INSKRÄNKT VÄGRÄTT
VI FÖR UNDERHÅLL/RENSNING OCH
VATTENAVLEDNING
TILLFÄLLIG NYTTJÄNDERÄTT I 60 MÅNADER FRÅN DET
ATT MARKEN TAGITS I ANSPRÅK
T1 FÖR BYGGTRAFIK
T2 FÖR ETABLERING
T3 FÖR UPPLÄGGNING AV JORD- OCH BERGMASSOR
T4 FÖR ANLÄGGNINGSARBETE
T5 FÖR FÖRDRÖJNINGSDAMM
T6 FÖR UPPLÄGGNING AV TORV
VERKSAMHETER/ÅTGÄRDER SOM UNDANTAS FRÅN
FÖRBUD ENLIGT MILJÖBALKEN
FÖRBUDEN SOM AVSER VERKSAMHET ELLER ÅTGÄRD INOM
GENERELLT BIOTOPSKYDDOMRÅDE (7:11 12 ST. MB) GÄLLER
INTE BYGGANDE AV JÄRNVÄG
BESKRIVNING AV PÅVERKAN PÅ BIOTOPSKYDDOBJEKT REDOVISAS
I JÄRNVÄGSPLANENS PLANBESKRIVNING
PÅVERKAN AV OMGRÄNSNING AV OMGRÄDE MED UNDANTAG
FRÅN GENERELLA BIOTOPSKYDD
FÖRBUDEN MOT ÅTGÄRDER INOM STRANDSKYDDOMRÅDE (7:15 MB)
GÄLLER INTE VID BYGGANDE AV ALLMAN VÄG OCH JÄRNVÄG.
OMRÅDE SOM BERÖRS AV STRANDSKYDD
SKYLDIGHETEN ATT GÖRA ANMÄLAN FÖR SAMRÅD
ENLIGT 12:6 MB GÄLLER INTE FÖR DE VERKSAMHETER
OCH ÅTGÄRDER SOM BEHOVS FÖR ATT BYGGA
JÄRNVÄG/VÄG OCH SOM FASTSTÄLLS OCH
INGÅR I JÄRNVÄGSMARK/VÄGOMRÅDE FÖR
ALLMAN VÄG ELLER OMGRÄDE FÖR
TILLFÄLLIG NYTTJÄNDERÄTT.

ÄTGÄRDER SOM UNDANTAS FRÅN KRAV PÅ BYGGLOV
MARKERING ELLER AVGRÄNSNING
AV OMGRÄDE DÄR VISSA ÅTGÄRDER
UNDANTAS FRÅN BYGGLOV
BYGGLOV KRAVS INTE FÖR
TRANSFORMATORSTATIONER
SKYDDÅTGÄRDER OCH FÖRSIKTIGHETSMÅTT
MARKERING ELLER AVGRÄNSNING
AV SKYDDÅTGÄRDER OCH
FÖRSIKTIGHETSMÅTT
SK1 BULLERSKYDDSSKÄRMAR PÅ BRO
HÖJD RÖK + 1,2 M (RÖK-RÄLSÖVERKANT)
SK2 BULLERSKYDDSSVALLAR
HÖJD RÖK + 2 M (RÖK-RÄLSÖVERKANT)
SK3 ERBJUDANDE OM BULLERSKYDDÅTGÄRD
I FORM AV LOKALT SKYDD VID UTEPLATS
SK4 ERBJUDANDE OM BULLERSKYDDÅTGÄRD
I FORM AV FASADÅTGÄRDER
SK5 PASSAGE FÖR SMÅDJUR
OCH MEDELSTORA DJUR
SK6 PASSAGE FÖR MÄNNISKOR
OCH MEDELSTORA DJUR
SK7 PASSAGE FÖR MÄNNISKOR
OCH STORA DJUR
SK8 PASSAGE FÖR FLADDERMÖSS
SÄRSKILDA BESLUT SOM TAS I SAMBAND
MED JÄRNVÄGSPLAN
INDRAGNING AV VÄG FRÅN
ALLMANT UNDERHÅLL
BEFINTLIG
BYGGNAD
VÄGMITT
NIVÅKURVA MED ANGIVEN HÖJD
ELLEDDNING LUFT
ELLEDDNING MARK
ÖVRIGA BETECKNINGAR
TRAKTGRÄNS
FASTIGHETSGRÄNS
FASTIGHETSBETECKNING


0 50 100 150 200 250 300 350 400 450 500
SKALA 1:5000

0+000
+0,0
NY VÄXEL
NY VÄG/JUSTERAD VÄG,
VÄGBANEKANTER MED
LÄNDEMÄTNINGSSTRECK
OCH HÖJDSÄTTNING
NYTT STÅNGSEL
NY JÄRNVÄGSBRO
/VÄGBRO
MARKANSPRÅK
GRÄNS FÖR JÄRNVÄGSMARK/
GRÄNS FÖR VÄGOMRÅDE
AVGRÄNSNING MELLAN OLIKA
TYPER AV MARKANSPRÅK
NY JÄRNVÄGSMARK
J MED ÄGANDERÄTT
NY JÄRNVÄGSMARK MED SERVITUTSRÄTT
Js1 FÖR SERVICEVÄG
Js2 FÖR TRÄDSÄKRING
Js3 FÖR UNDERHÅLL AV STÅNGSEL
Js4 FÖR UNDERHÅLL/RENSNING
OCH VATTENAVLEDNING
Js5 FÖR JÄRNVÄGSBRO
Js6 FÖR SIR-MAST
Js7 FÖR LEDNINGAR
Js8 FÖR UNDERHÅLL/RÖJNING
AV PASSAGE
Js5,VI FÖR JÄRNVÄGSBRO OCH VÄGOMRÅDE
MED INSKRÄNKT VÄGRÄTT
NYTT VÄGOMRÅDE
V MED VÄGRÄTT
NYTT VÄGOMRÅDE MED INSKRÄNKT VÄGRÄTT
VI FÖR UNDERHÅLL/RENSNING OCH
VATTENAVLEDNING
TILLFÄLLIG NYTTJÄNDERÄTT I 60 MÅNADER FRÅN DET
ATT MARKEN TAGITS I ANSPRÅK
T1 FÖR BYGGTRAFIK
T2 FÖR ETABLERING
T3 FÖR UPPLÄGGNING AV JORD- OCH BERGMASSOR
T4 FÖR ANLÄGGNINGSARBETE
T5 FÖR FÖRDRÖJNINGSDAMM
T6 FÖR UPPLÄGGNING AV TORV
VERKSAMHETER/ÅTGÄRDER SOM UNDANTAS FRÅN
FÖRBUD ENLIGT MILJÖBALKEN
FÖRBUDEN SOM AVSER VERKSAMHET ELLER ÅTGÄRD INOM
GENERELLT BIOTOPSKYDDOMRÅDE (7:11 12 ST. MB) GÄLLER
INTE BYGGANDE AV JÄRNVÄG
BESKRIVNING AV PÅVERKAN PÅ BIOTOPSKYDDOBJEKT REDOVISAS
I JÄRNVÄGSPLANENS PLANBESKRIVNING
PÅVERKAN AV OMGRÄNSNING AV OMGRÄDE MED UNDANTAG
FRÅN GENERELLA BIOTOPSKYDD
FÖRBUDEN MOT ÅTGÄRDER INOM STRANDSKYDDOMRÅDE (7:15 MB)
GÄLLER INTE VID BYGGANDE AV ALLMAN VÄG OCH JÄRNVÄG.
OMRÅDE SOM BERÖRS AV STRANDSKYDD
SKYLDIGHETEN ATT GÖRA ANMÄLAN FÖR SAMRÅD
ENLIGT 12:6 MB GÄLLER INTE FÖR DE VERKSAMHETER
OCH ÅTGÄRDER SOM BEHOVS FÖR ATT BYGGA
JÄRNVÄG/VÄG OCH SOM FASTSTÄLLS OCH
INGÅR I JÄRNVÄGSMARK/VÄGOMRÅDE FÖR
ALLMAN VÄG ELLER OMGRÄDE FÖR
TILLFÄLLIG NYTTJÄNDERÄTT.

JÄRNVÄGSPLAN

LEVERANTÖR
wsp
TEKNISKA
PLANSAMORDNING
GRÄNSNINGAR
STATUS / SYFTE
HANDLINGS
GRANSKNINGSHANDLING
ANLÄGGNINGSTYP
MÅLSTÄLLNING
46+200 - 49+100
BAND
14.4
RITNINGEN
PROJEKT
JP03-00-451-004.2
BLAD
004.2
004.3
ANMÄR
GRANSKAD AV
E. RIGNELL
GRANSKAD AV
A-C MALMBERG
DATUM
2020-11-12
FORMAT
A1
RITNINGEN
FÖRVALTNING
plan

Översikt och detaljer av Trafikverkets projekter. Allt omfattar
begrepp som är riktiga enligt lag.
TRAFIKVERKET

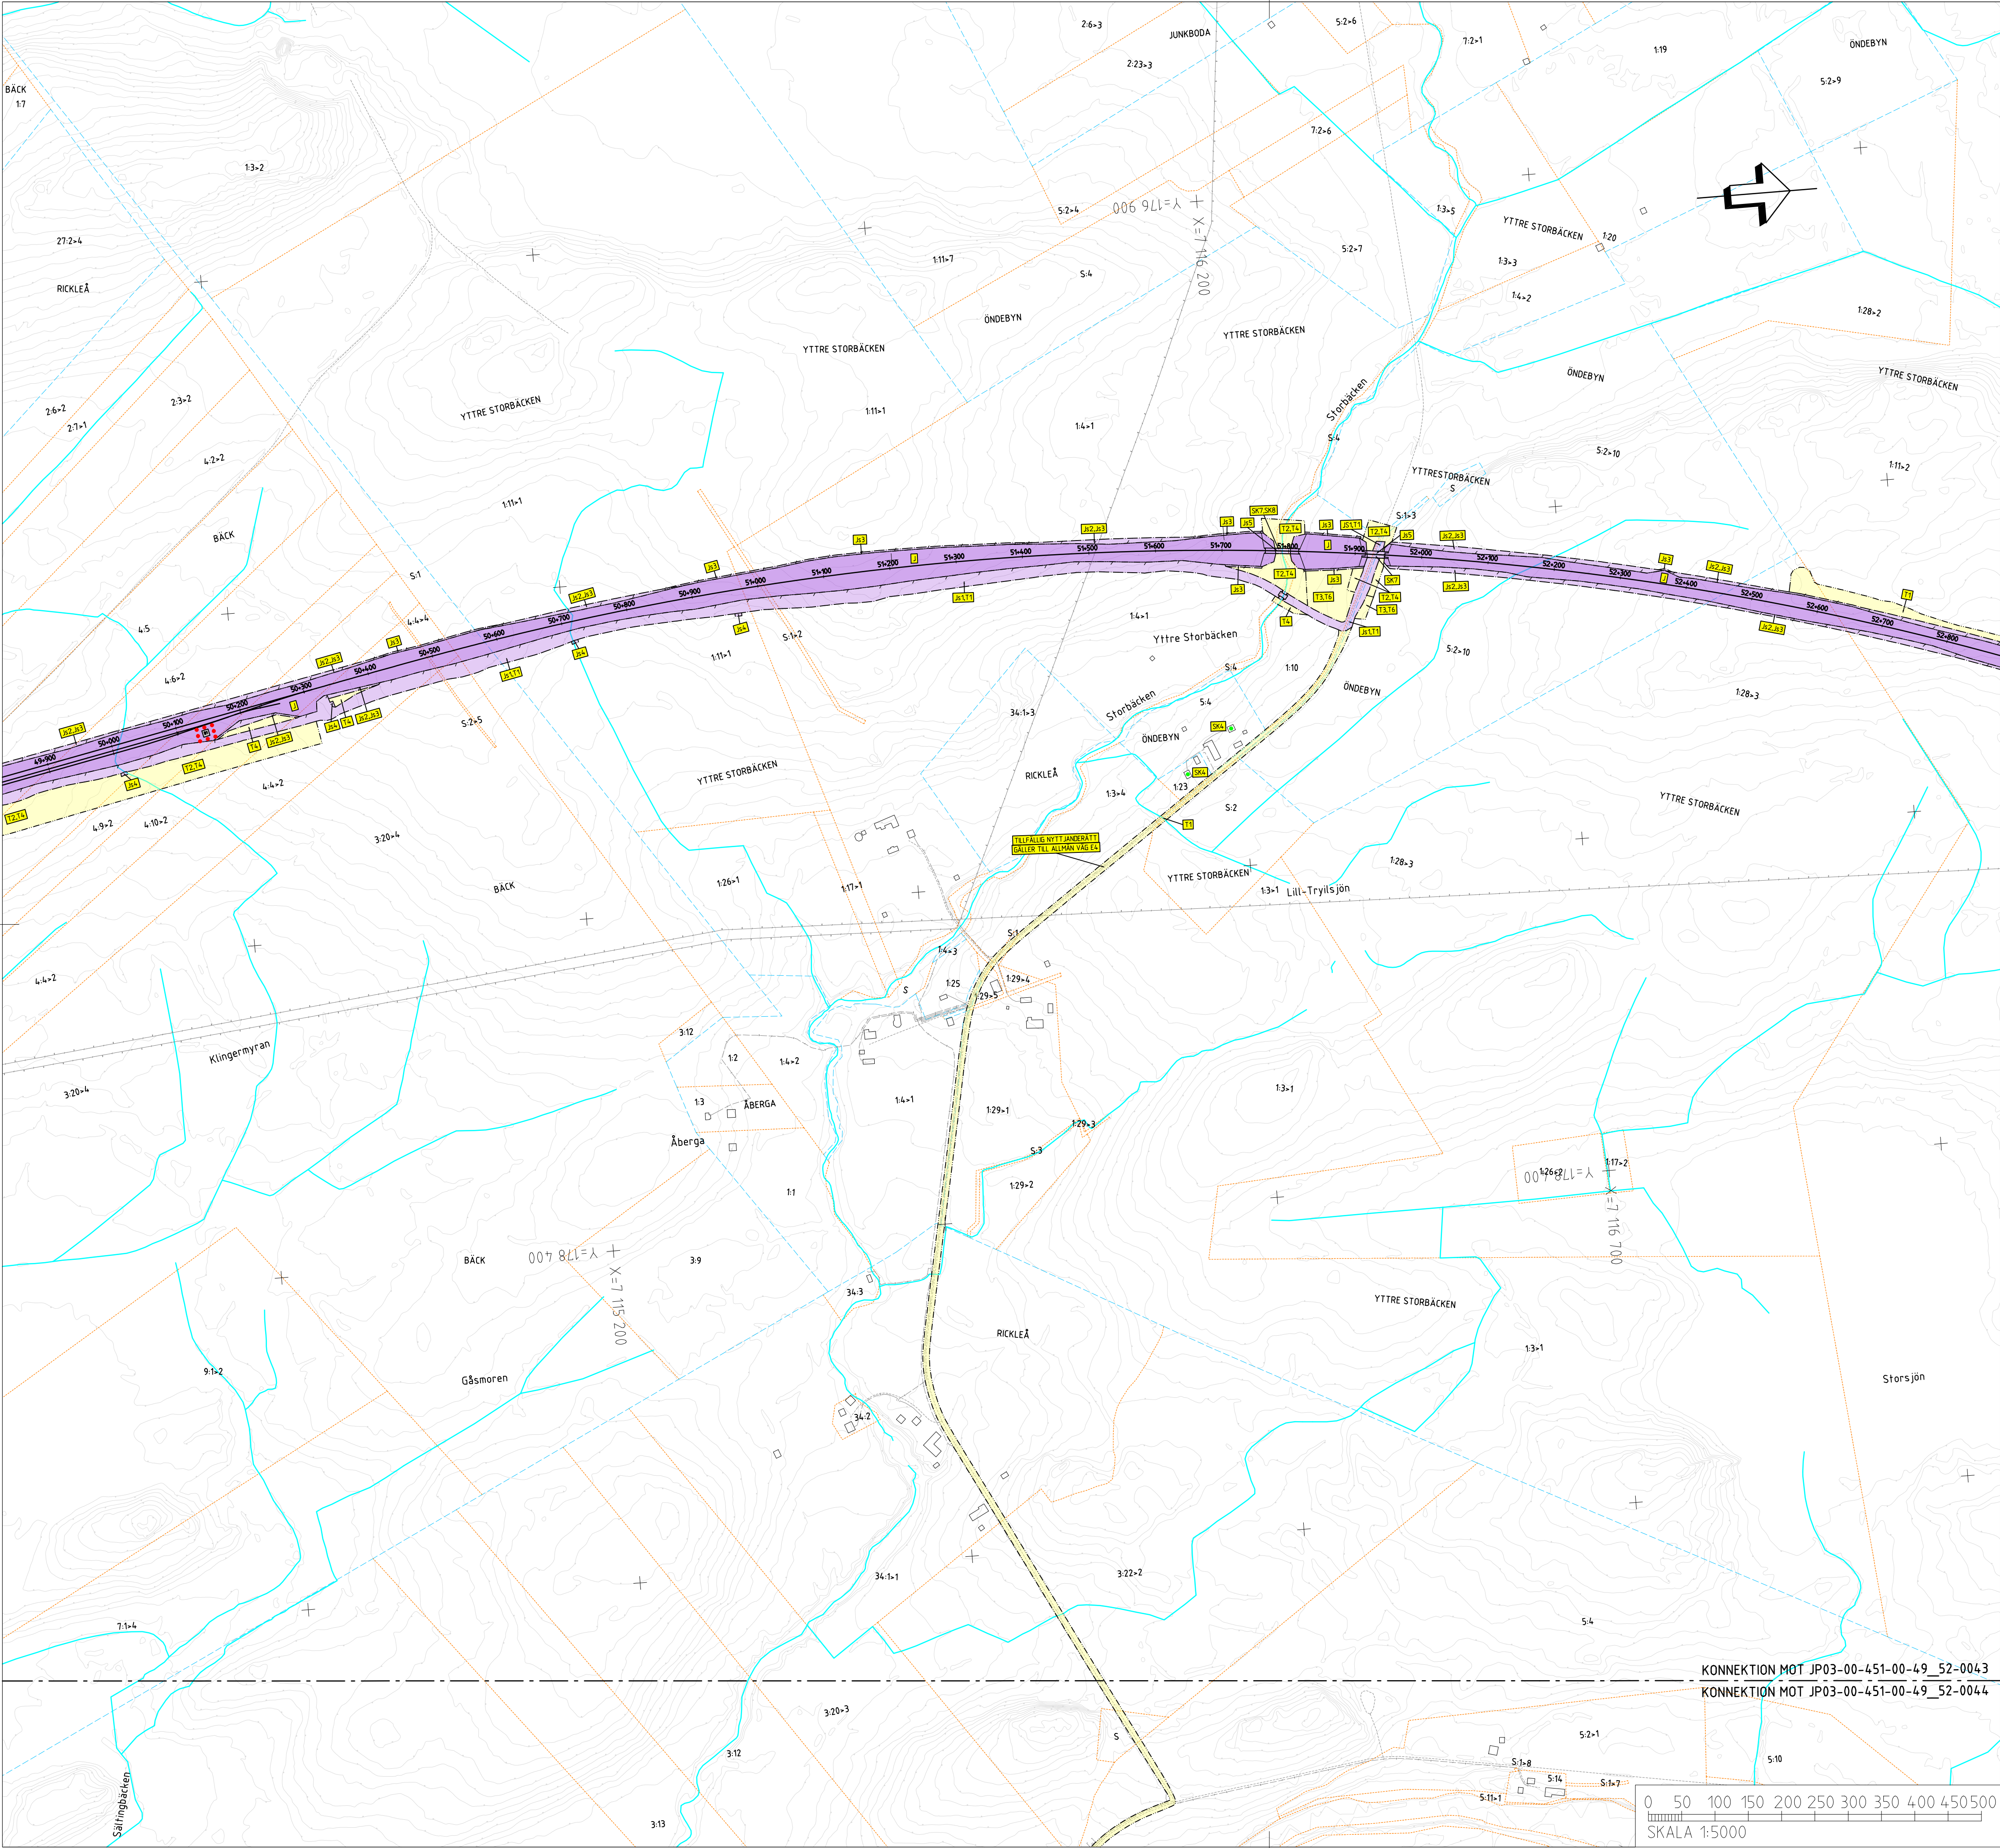

TECKENFÖRKLARING

COORDINATSYSTEM
SYSTEM 1 PLAN: SWEREF 99 20 15
SYSTEM 1 HÖJD: RH 2000

NY ANLÄGGNING
0+000
+0,0
NY VÄXEL
NY VÄG/JUSTERAD VÄG,
VÄGBANEKANTER MED
LÄNGDMÄTNINGSSTRECK
OCH HÖJDSÄTTNING
NYTT STÅNGSEL
NY JÄRNVÄGSBRO
/VÄGBRO
MARKANSPRÅK
GRÄNS FÖR JÄRNVÄGSMARK/
GRÄNS FÖR VÄGOMRÅDE
AVGRÄNSNING MELLAN OLIKA
TYPER AV MARKANSPRÅK
NY JÄRNVÄGSMARK
J MED ÄGANDERÄTT
NY JÄRNVÄGSMARK MED SERVITUTSRÄTT
Js1 FÖR SERVICEVÄG
Js2 FÖR TRÄDSÄKRING
Js3 FÖR UNDERHÅLL AV STÅNGSEL
Js4 FÖR UNDERHÅLL/RENSNING
OCH VATTENAVLEDNING
Js5 FÖR JÄRNVÄGSBRO
Js6 FÖR SIR-MAST
Js7 FÖR LEDNINGAR
Js8 FÖR UNDERHÅLL/RÖJNING
AV PASSAGE
Js5,Vi FÖR JÄRNVÄGSBRO OCH VÄGOMRÅDE
MED INSKRÄNKT VÄGRÄTT
NYTT VÄGOMRÅDE
V MED VÄGRÄTT
NYTT VÄGOMRÅDE MED INSKRÄNKT VÄGRÄTT
Vi FÖR UNDERHÅLL/RENSNING OCH
VATTENAVLEDNING
TILLFÄLLIG NYTTJÄNDERÄTT I 60 MÅNADER FRÅN DET
ATT MARKEN TAGITS I ANSPRÅK
T1 FÖR BYGGTRAFIK
T2 FÖR ETABLERING
T3 FÖR UPPLÄGGNING AV JORD- OCH BERGMASSOR
T4 FÖR ANLÄGGNINGSARBETE
T5 FÖR FÖRDRÖJNINGSDAMM
T6 FÖR UPPLÄGGNING AV TORV
VERKSAMHETER/ÅTGÄRDER SOM UNDANTAS FRÅN
FÖRBUD ENLIGT MILJÖBALKEN
FÖRBUDEN SOM AVSER VERKSAMHET ELLER ÅTGÄRD INOM
GENERELLT BIOTOPSKYDDOMRÅDE (7:11 12 ST. MB) GÄLLER
INTE BYGGANDE AV JÄRNVÄG
BESKRIVNING AV PÅVERKAN PÅ BIOTOPSKYDDOBJEKT REDOVISAS
I JÄRNVÄGSPLANENS PLANBESKRIVNING
AVGRÄNSNING AV OMRADE MED UNDANTAG
FRÅN GENERELLA BIOTOPSKYDD
FÖRBUDEN MOT ÅTGÄRDER INOM STRANDSKYDDOMRÅDE (7:15 MB)
GÄLLER INTE VID BYGGANDE AV ALLMAN VÄG OCH JÄRNVÄG.
OMRÅDE SOM BERÖRS AV STRANDSKYDD
SKYLDIGHETEN ATT GÖRA ANMÄLAN FÖR SAMRÅD
ENLIGT 12:6 MB GÄLLER INTE FÖR DE VERKSAMHETER
OCH ÅTGÄRDER SOM BEHOVS FÖR ATT BYGGA
JÄRNVÄG/VÄG OCH SOM FASTSTÄLLS OCH
INGÅR I JÄRNVÄGSMARK/VÄGOMRÅDE FÖR
ALLMAN VÄG ELLER OMRADE FÖR
TILLFÄLLIG NYTTJÄNDERÄTT.

ÅTGÄRDER SOM UNDANTAS FRÅN KRAV PÅ BYGGLOV

MARKERING ELLER AVGRÄNSNING
AV OMRADE DÄR VISSA ÅTGÄRDER
UNDANTAS FRÅN BYGGLOV

BYGGLOV KRAVS INTE FÖR
TRANSFORMATORSTATIONER

SKYDDÅTGÄRDER OCH FÖRSIKTIGHETSMÅTT

MARKERING ELLER AVGRÄNSNING
AV SKYDDÅTGÄRDER OCH
FÖRSIKTIGHETSMÅTT

SK1 BULLERSKYDDSSKÄRMAR PÅ BRO
HÖJD RÖK + 1,2 M (RÖK-RÄLSÖVERKANT)

SK2 BULLERSKYDDSSVALLAR
HÖJD RÖK + 2 M (RÖK-RÄLSÖVERKANT)

SK3 ERBJUDANDE OM BULLERSKYDDÅTGÄRD
I FORM AV LOKALT SKYDD VID UTEPLATS

SK4 ERBJUDANDE OM BULLERSKYDDÅTGÄRD
I FORM AV FASADÅTGÄRDER

SK5 PASSAGE FÖR SMÅDJUR
OCH MEDELSTORA DJUR

SK6 PASSAGE FÖR MÄNNISKOR
OCH MEDELSTORA DJUR

SK7 PASSAGE FÖR MÄNNISKOR
OCH STORA DJUR

SK8 PASSAGE FÖR FLADDERMÖSS

SÄRSKILDA BESLUT SOM TAS I SAMBAND
MED JÄRNVÄGSPLAN

INDRAGNING AV VÄG FRÅN
ALLMANT UNDERHÅLL

BEFINTLIGT

BYGGNAD

VÄGMITT

NIVÅKURVA MED ANGIVEN HÖJD

ELLEDNING LUF

ELLEDNING MARK

ÖVRIGA BETECKNINGAR

TRAKTGRÄNS

FASTIGHETSGRÄNS

FASTIGHETSBETECKNING

ANMÄRKNING	ÄNDRING AV	SK	ANMÄRKNING
JÄRNVÄGSPLAN			
LEVERANTÖR	AVDELNING	LEVERANS/ÄNDRING-FH	TEKNISKA PLANSAMORDNING
WSP	5371		GRANSKNINGSSTATUS / SYFTE
UPPDRAGSNUMMER	10246317	KONSTRUKTIONSNUMMER	HANDLIGSTYF
NORRBOTNIABANAN		GRANSKNINGSHANDLING	
GRYSSJÖN - YTTERBYN		ANLÄGGNINGSTYP	
JP03, GRYSSJÖN - ROBERTSFORS		MILJÖTERMINETER	
PLANKARTA		49+900 - 52+800	
SKALA 1:5000		BANDL 14.4	
FORMAT A1		RITINGSNUMMER FÖRVALTNING	
DATUM 2020-11-12		JP03-00-451-0043	
A-C MALMBERG		BLAD 0043	
ldg_jremame		ANMÄRKNING	
plottline		ldg_username	

