


ida_itemname	plotime	ida_username
--------------	---------	--------------

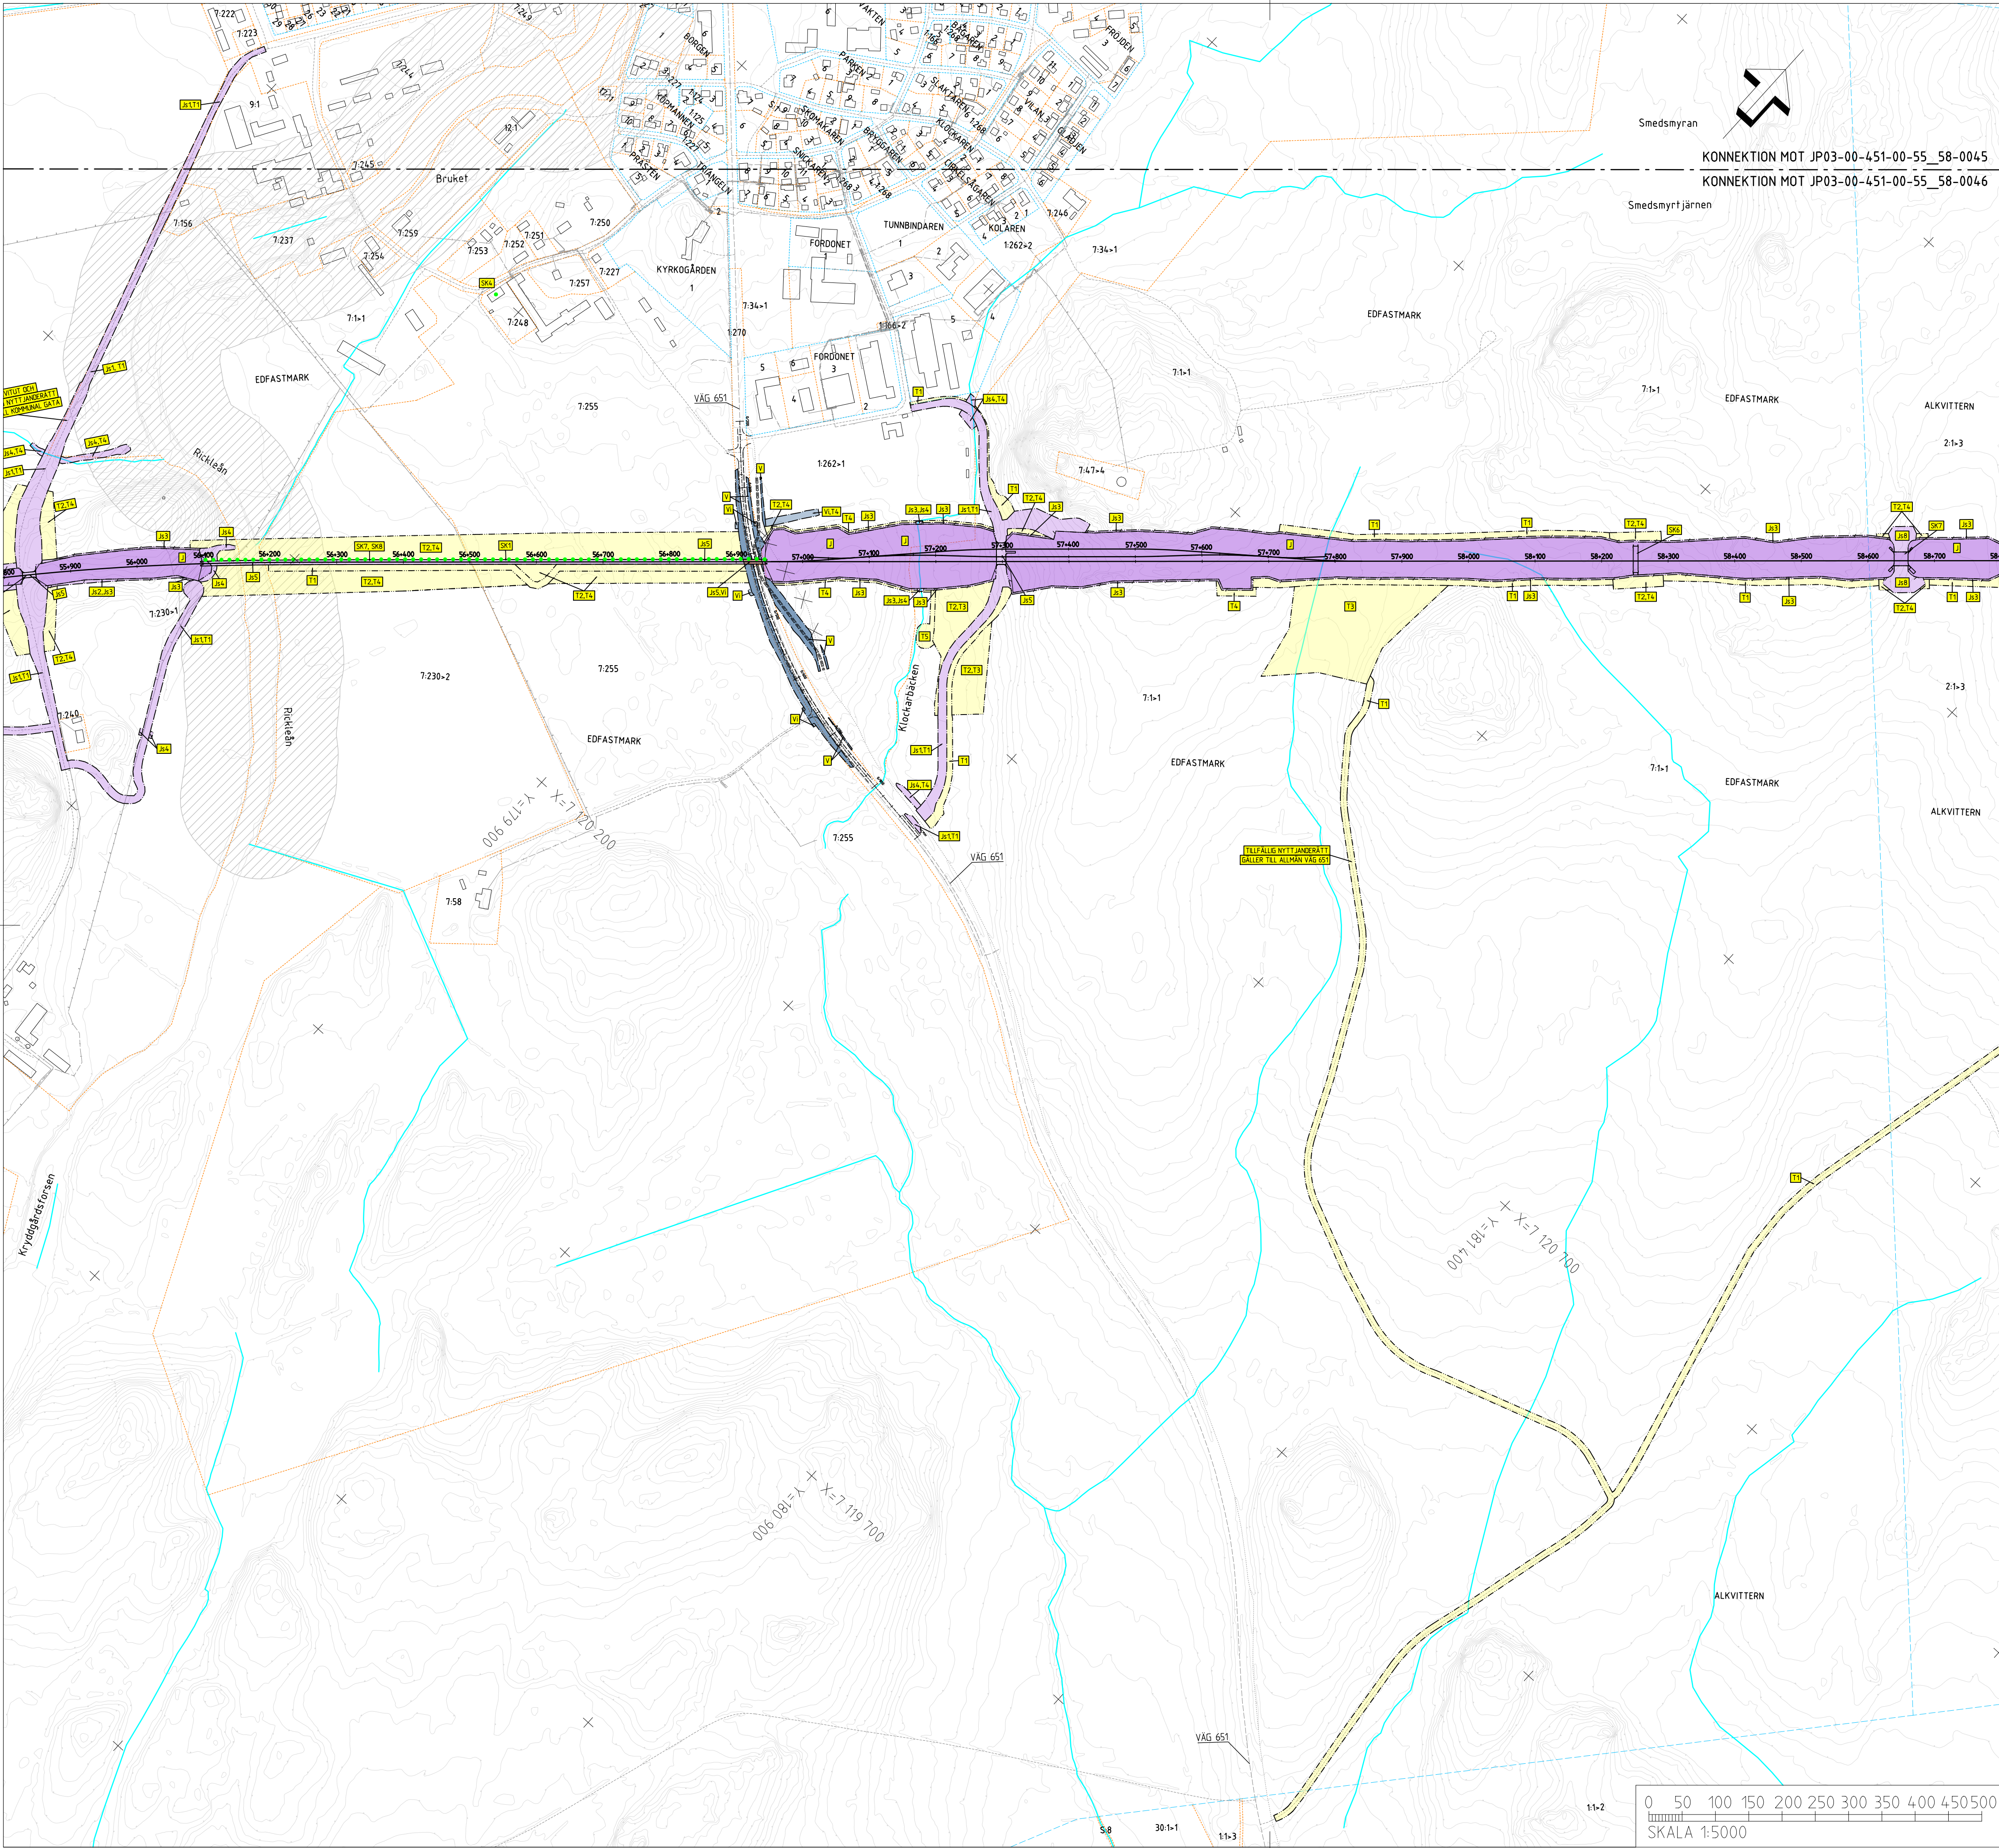

TECKENFÖRKLARING

KOORDINATSYSTEM
SYSTEM I PLAN: SWEREF 99 20 15
SYSTEM I HÖJD: RH 2000

NY ANLÄGGNING
0+000
-0+0

NY JÄRNVÄG, SPÄRMITT,
MED LÅNGMÄTNINGSSTRECK OCH
HÖJDSÄTTNING (RÖK-RÄLSÖVERKANT)

NY VÄXEL
NY VÄG/JUSTERAD VÄG,
VÄGBANEKANTER MED
LÅNGMÄTNINGSSTRECK
OCH HÖJDSÄTTNING

NYTT STÅNGSEL
NY JÄRNVÄGSBRO
/VÄGBRO

MARKANSPRÅK
GRÄNS FÖR JÄRNVÄGSMARK/
GRÄNS FÖR VÄGOMRÅDE
AVGRÄNSNING MELLAN OLIKA
TYPER AV MARKANSPRÅK

NY JÄRNVÄGSMARK
MED ÄGANDERÄTT

NY JÄRNVÄGSMARK MED SERVITUTSRÄTT
FÖR SERVICEVÄG

FÖR TRÄDSÄKRING
FÖR UNDERHÅLL AV STÅNGSEL

FÖR UNDERHÅLL/RENSNING
OCH VATTENAVLEDNING
FÖR JÄRNVÄGSBRO

FÖR SIR-MAST
FÖR LEDNINGAR
FÖR UNDERHÅLL/RÖJNING
AV PASSAGE

FÖR JÄRNVÄGSBRO OCH VÄGOMRÅDE
MED INSKRÄNKT VÄGRÄTT

NYTT VÄGOMRÅDE
MED VÄGRÄTT

NYTT VÄGOMRÅDE MED INSKRÄNKT VÄGRÄTT
FÖR UNDERHÅLL/RENSNING OCH
VATTENAVLEDNING

TILLFÄLLIG NYTTJANDERÄTT I 60 MÅNADER FRÅN DET
ATT MARKEN TAGITS I ANSPRÅK

FÖR BYGGTRAFIK
FÖR ETABLERING
FÖR UPPLÄGGNING AV JORD- OCH BERGMASSOR

FÖR ANLÄGGNINGSARBETE
FÖR FÖRÖRJNINGSDAMM
FÖR UPPLÄGGNING AV TORV

VERKSAMHETER/ÅTGÄRDER SOM UNDANTAS FRÅN
FÖRBUD ENLIGT MILJÖBALKEN

FÖRBUDEN SOM AVSER VERKSAMHET ELLER ÅTGÄRD INOM
GENERELLT BIOTOPSKYDDSOMRÅDE (7:11 12 ST. MB) GÄLLER
INTE BYGGANDE AV JÄRNVÄG
BESKRIVNING AV PÅVERKAN PÅ BIOTOPSKYDDSOBJEKT REDOVISAS
I JÄRNVÄGSPLANENS PLANBESKRIVNING.

AVGRÄNSNING AV OMRADE MED UNDANTAG
FRÅN GENERELLA BIOTOPSKYDD

FÖRBUDEN MOT ÅTGÄRDER INOM STRANDSKYDDSOMRÅDE (7:15 MB)
GÄLLER INTE VID BYGGANDE AV ALLMAN VÄG OCH JÄRNVÄG.

OMRÅDE SOM BERÖRS AV STRANDSKYDD

SKYDDIGHETEN ATT GÖRA ANMÄLAN FÖR SAMRÅD
ENLIGT 12:6 MB GÄLLER INTE FÖR DE VERKSAMHETER
OCH ÅTGÄRDER SOM BEHOVS FÖR ATT BYGGA
JÄRNVÄGEN/VÄGEN OCH SOM FASTSTÄLLS OCH
INGÅR I JÄRNVÄGSPLANENS PLANBESKRIVNING.

ÅTGÄRDER SOM UNDANTAS FRÅN KRAV PÅ BYGGLOV

MARKERING ELLER AVGRÄNSNING
AV OMRADE DAR VISSA ÅTGÄRDER
UNDANTAS FRÅN BYGGLOV

BYGGLOV KRAVS INTE FÖR
TRANSFORMATORSTATIONER

SKYDDSATGÄRDER OCH FÖRSIKTIGHETSMÅTT

MARKERING ELLER AVGRÄNSNING
AV SKYDDSATGÄRDER OCH
FÖRSIKTIGHETSMÅTT

BULLERSKYDDSSKÄRMAR PÅ BRO
HÖJD RÖK + 12 M (RÖK-RÄLSÖVERKANT)

BULLERSKYDDSSVALLAR
HÖJD RÖK + 2 M (RÖK-RÄLSÖVERKANT)

ERBJUDANDE OM BULLERSKYDDSATGÄRD
FORM AV LOKALT SKYDD VID UTEPLATS

ERBJUDANDE OM BULLERSKYDDSATGÄRD
FORM AV FASADÅTGÄRDER

PASSAGE FÖR SMÅDJUR
OCH MEDELSTORA DJUR

PASSAGE FÖR MÄNNISKOR
OCH MEDELSTORA DJUR

PASSAGE FÖR MÄNNISKOR
OCH STORA DJUR

PASSAGE FÖR FLADDERMÖSS

SÄRSKILDA BESLUT SOM TAS I SAMBAND
MED JÄRNVÄGSPLAN

INDRAGNING AV VÄG FRÅN
ALLMÄNT UNDERHÅLL

BEFINTLIGT

BYGGNAD

VÄGMITT

NIVÅKURVA MED ANGIVEN HÖJD

ELLEDDNING LUFT

ELLEDDNING MARK

ÖVRIGA BETECKNINGAR

TRAKTGRÄNS

FASTIGHETSGRÄNS

FASTIGHETSBETECKNING

SKELLETTA

UNICA

UNICA

ÄNDR. / ÄNDRINGEN AVSER TYP AV PLAN	SEN	ÄNDR. DATUM
LEVERANTÖR wsp	ÄVENING 5371 UPPDRAGSNUMMER 10246317	TEKNISKT PLANSAMORDNING GRANSKNINGSSTATUS / SYFTE
SKAPAD AV E. KARLSSON GRANSKAD AV E. RIGNELL GODKÄND AV A-C MALMBERG	BATUM 2020-11-12	HANDLINGS GRANSKNINGSHANDLING ANLÄGGNINGSTYP MILJÖMETERMETER 55-800 - 58-800 RITNINGENUMMER JP03-00-451-0046 RITNINGENUMMER FÖRVALTNING 0046
PLANKARTA	SKALA 1:5000	FORMAT A1
IDA: Jernbane	PLANFÖRTECKNING	ANDR.