



Ennå ritning är Trafikverkets egendom. Allt öbehörigt
egnande av ritningen beivras enligt lag.

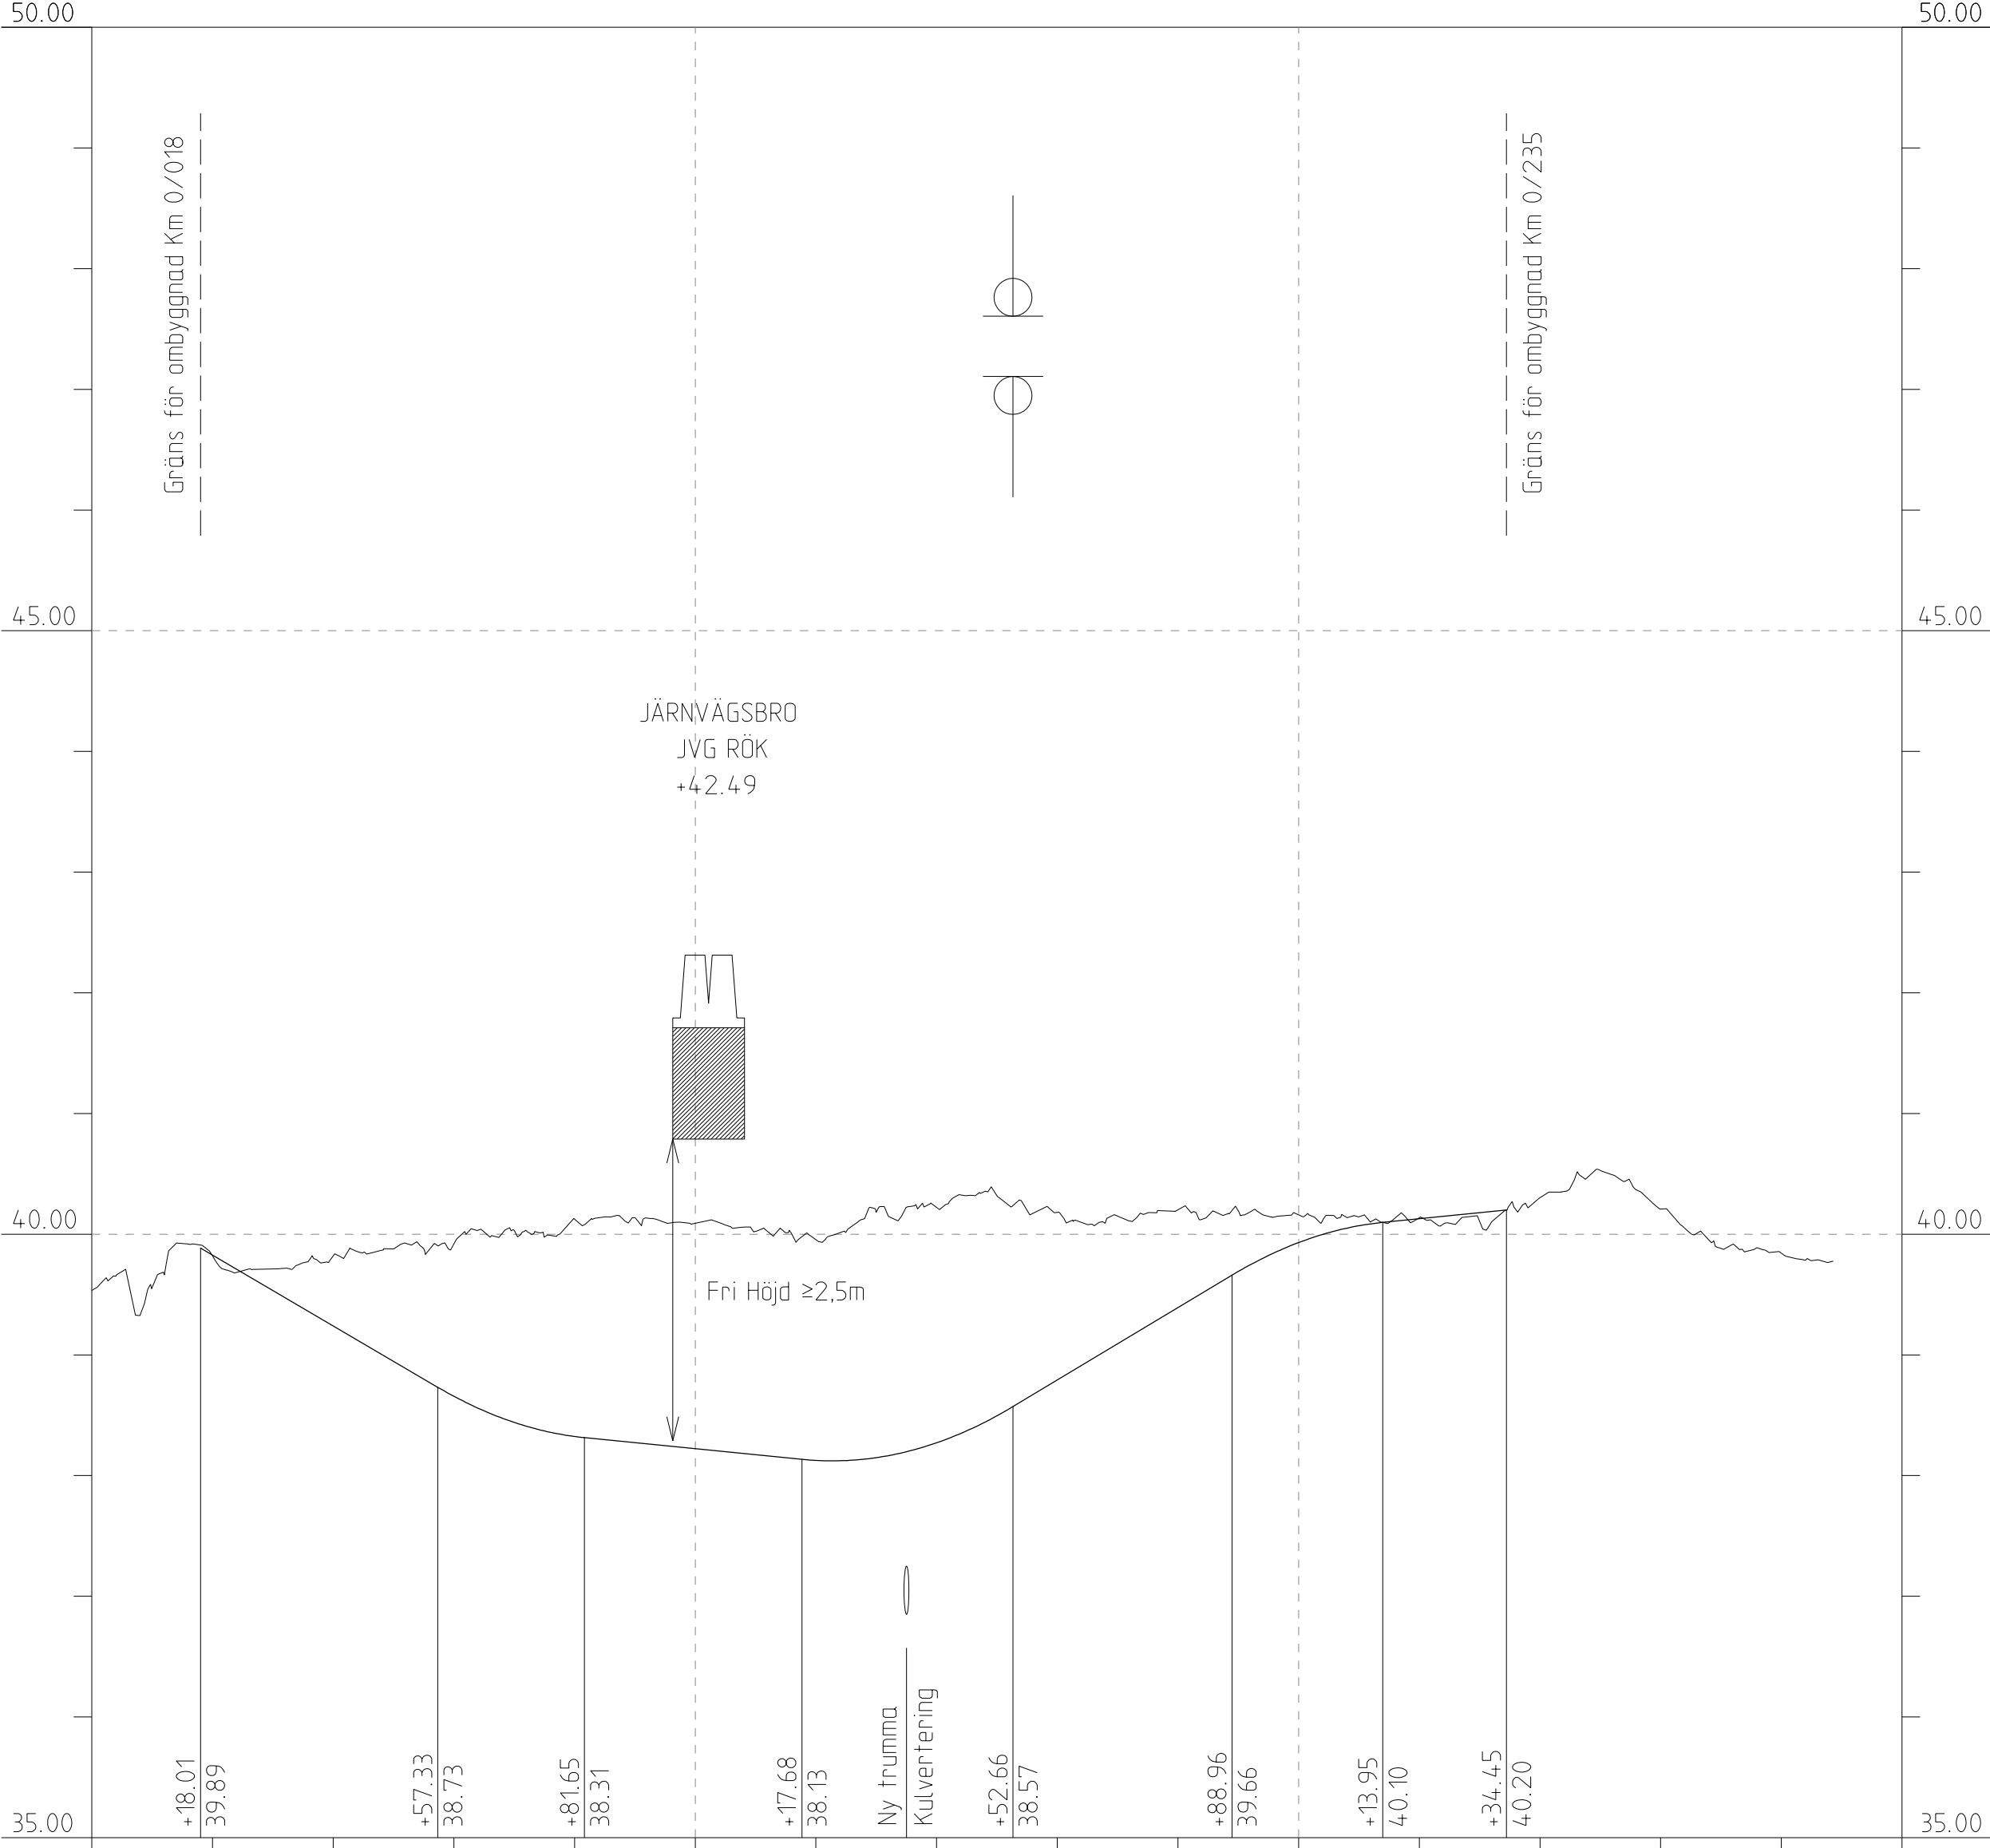

FÖRKLARINGAR

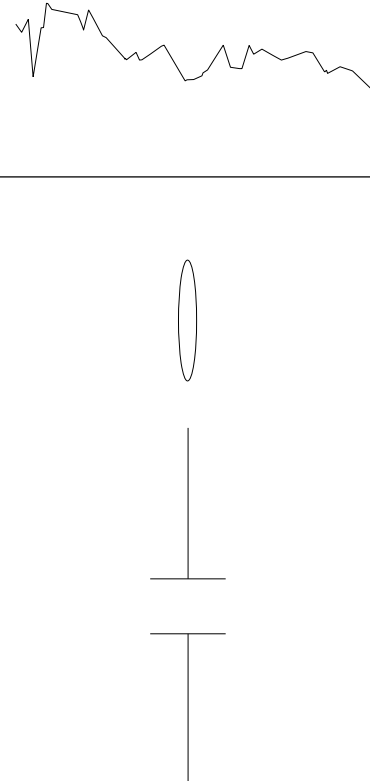

BEFINTLIG MARKPROFIL

NY VÄG PROFIL

NY TRUMMA


ANSLUTNING VÄG, VÄNSTER SIDA

ANSLUTNING VÄG, HÖGER SIDA


ANMÄRKNINGAR

KOORDINATSYSTEM: SWREF 99 20 19

HÖJDSYSTEM: RH 2000

 TYP AV PLAN		JÄRNVÄGSPLAN			
LEVERANTÖR 	AVSEJNING 5371	LEVERANS/ANDRINGS-PM	TEKNIKPRIS VAG		
UPPDRAGSNUMMER 10246317	KONSTRUKTIONSBESKRIVNING NORRBOTNIABANAN GRYSJÖN - YTTREBYN GRYSJÖN - ROBERTSFORS GC KM 30-620 PROFIL	GRÄNSSNITTSSTATUS / SYFTE HANDLINGSTYP GRÄNSSNITTSHANDLING ANLÄGGNINGSTYP	SMÅRE TERMER 29 + 000 - 58 - 000 RITNINGSPRIS PROJEKT IP03-13-360-0001	RÄNDE 16,4	
 TRAFIKVERKET SKAPAD AV M KOLOSOV GRANSKAD AV J SVENSSON GODKÄNT AV A-C MALMBERG	DATUM 2020-11-12	SKALA 1:1000 / 1:50	FORMAT A1	RITNINGSNUMMER FÖRVALTNING BLAD	NÄSTA BLAD ANDR

Viltpassage Km 31+84.0

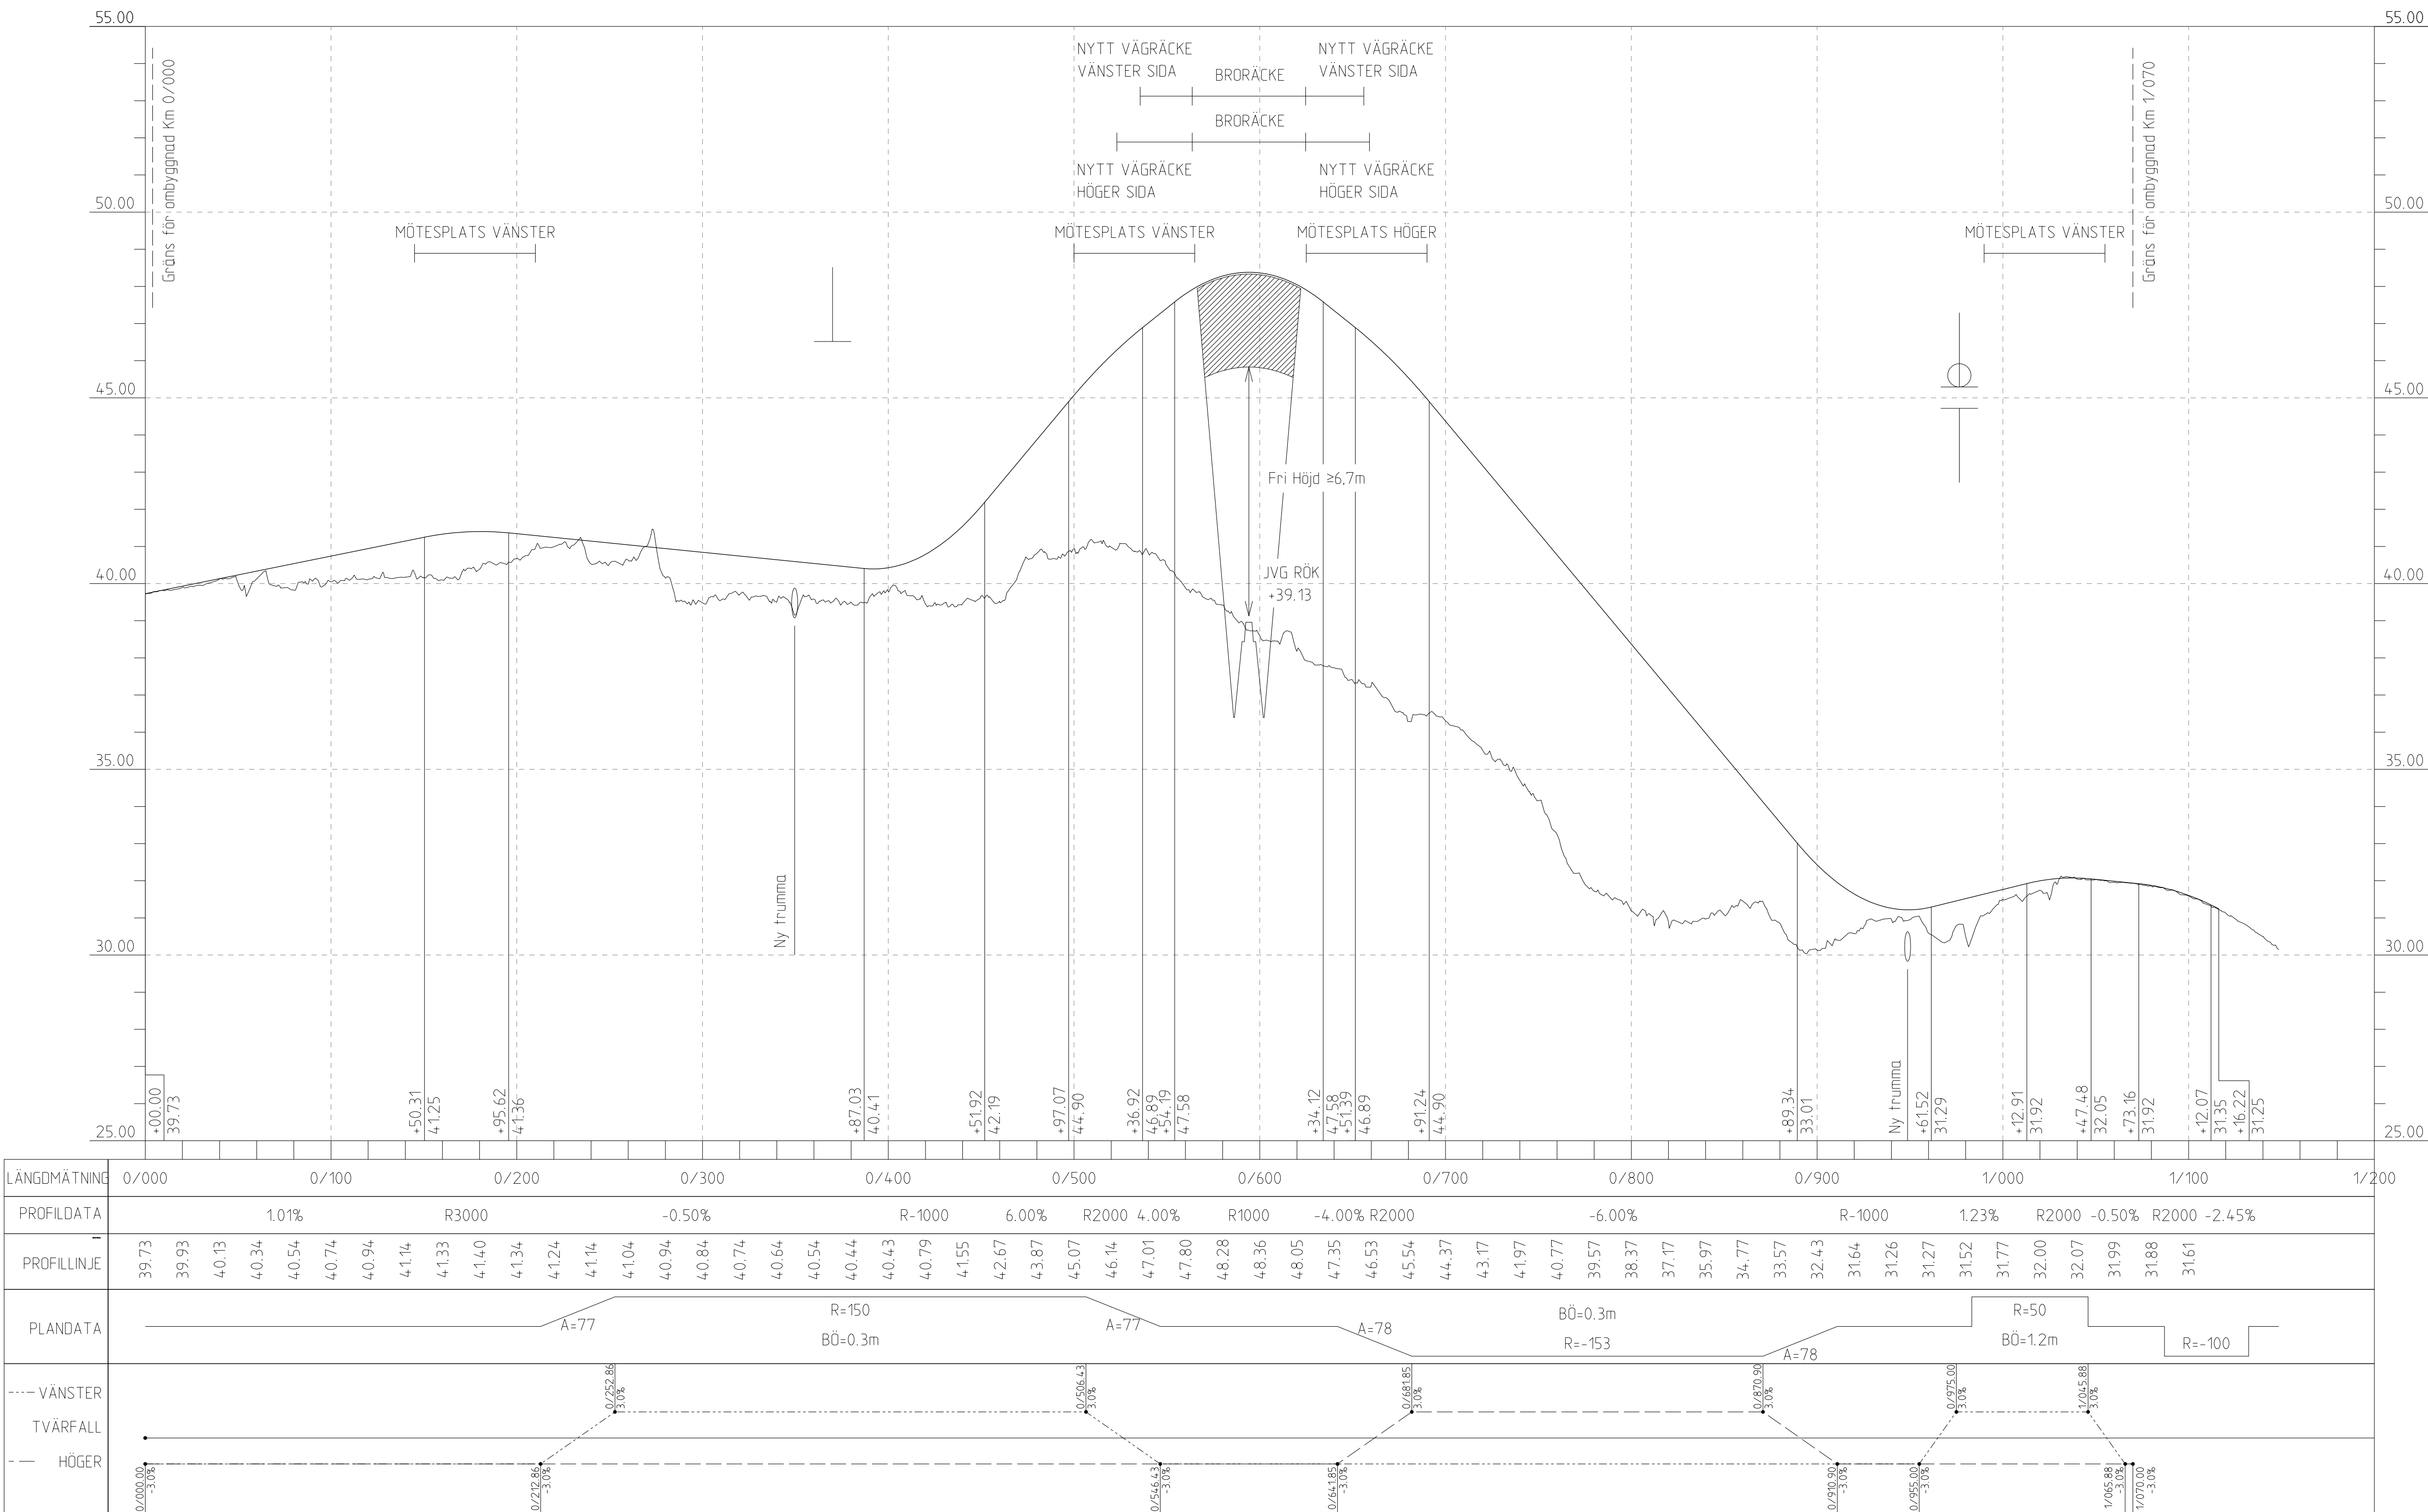

FÖRKLARINGAR




BEFINTLIG MARKPROFIL



NY VÄG PROFIL



NY TRUMMA

 

ANSLUTNING VÄG, VÄNSTER SIDA

ANSLUTNING VÄG, HÖGER SIDA


ANMÄRKNINGAR

KOORDINATSYSTEM: SWEREF 99 20 15

HÖJDSYSTEM: RH 2000

TYP AV PLAN			
JÄRNVÄGSPLAN			
LEVERANTÖR	AVDELNING	LEVERANS/ÄNDRINGS-PM	TEKNIKPRÄGE
	5371		VÄG
	UPPRÄGGSNUMMER	KONSTRUKTIONSNUMMER	GRANSKNINGSSTATUS / SYFTE
	10246317		
			HANDLINGSSTYP
			GRANSKNINGSHANDLING
			ANLÄGGNINGSTYP
SKAPAD AV			KILDETERMINER
M KOLOSSOV			29 +000 - 58 +000
GRANSKAD AV			BANKL
I SVENSSON			14.4
GRANSKAD AV			GRANSKNINGSNUMMER
A-E MALMBERG			JP03-13-360-0002
DATUM			PROFIL
2020-11-12			
SKALA			BLAD
1:20000 / 1:100			NÄSTA BLAD
FÖRMA			ÄNDR
A1			
RITINGSNUMMER FÖRVALTNING			
IDB_Jernbane			plottime
			IDB_username

Den här ritning är Trafikverkets egendom. Allt obehörigt
begärande av rätten beivras enligt lag.
TRAFIKVERKET

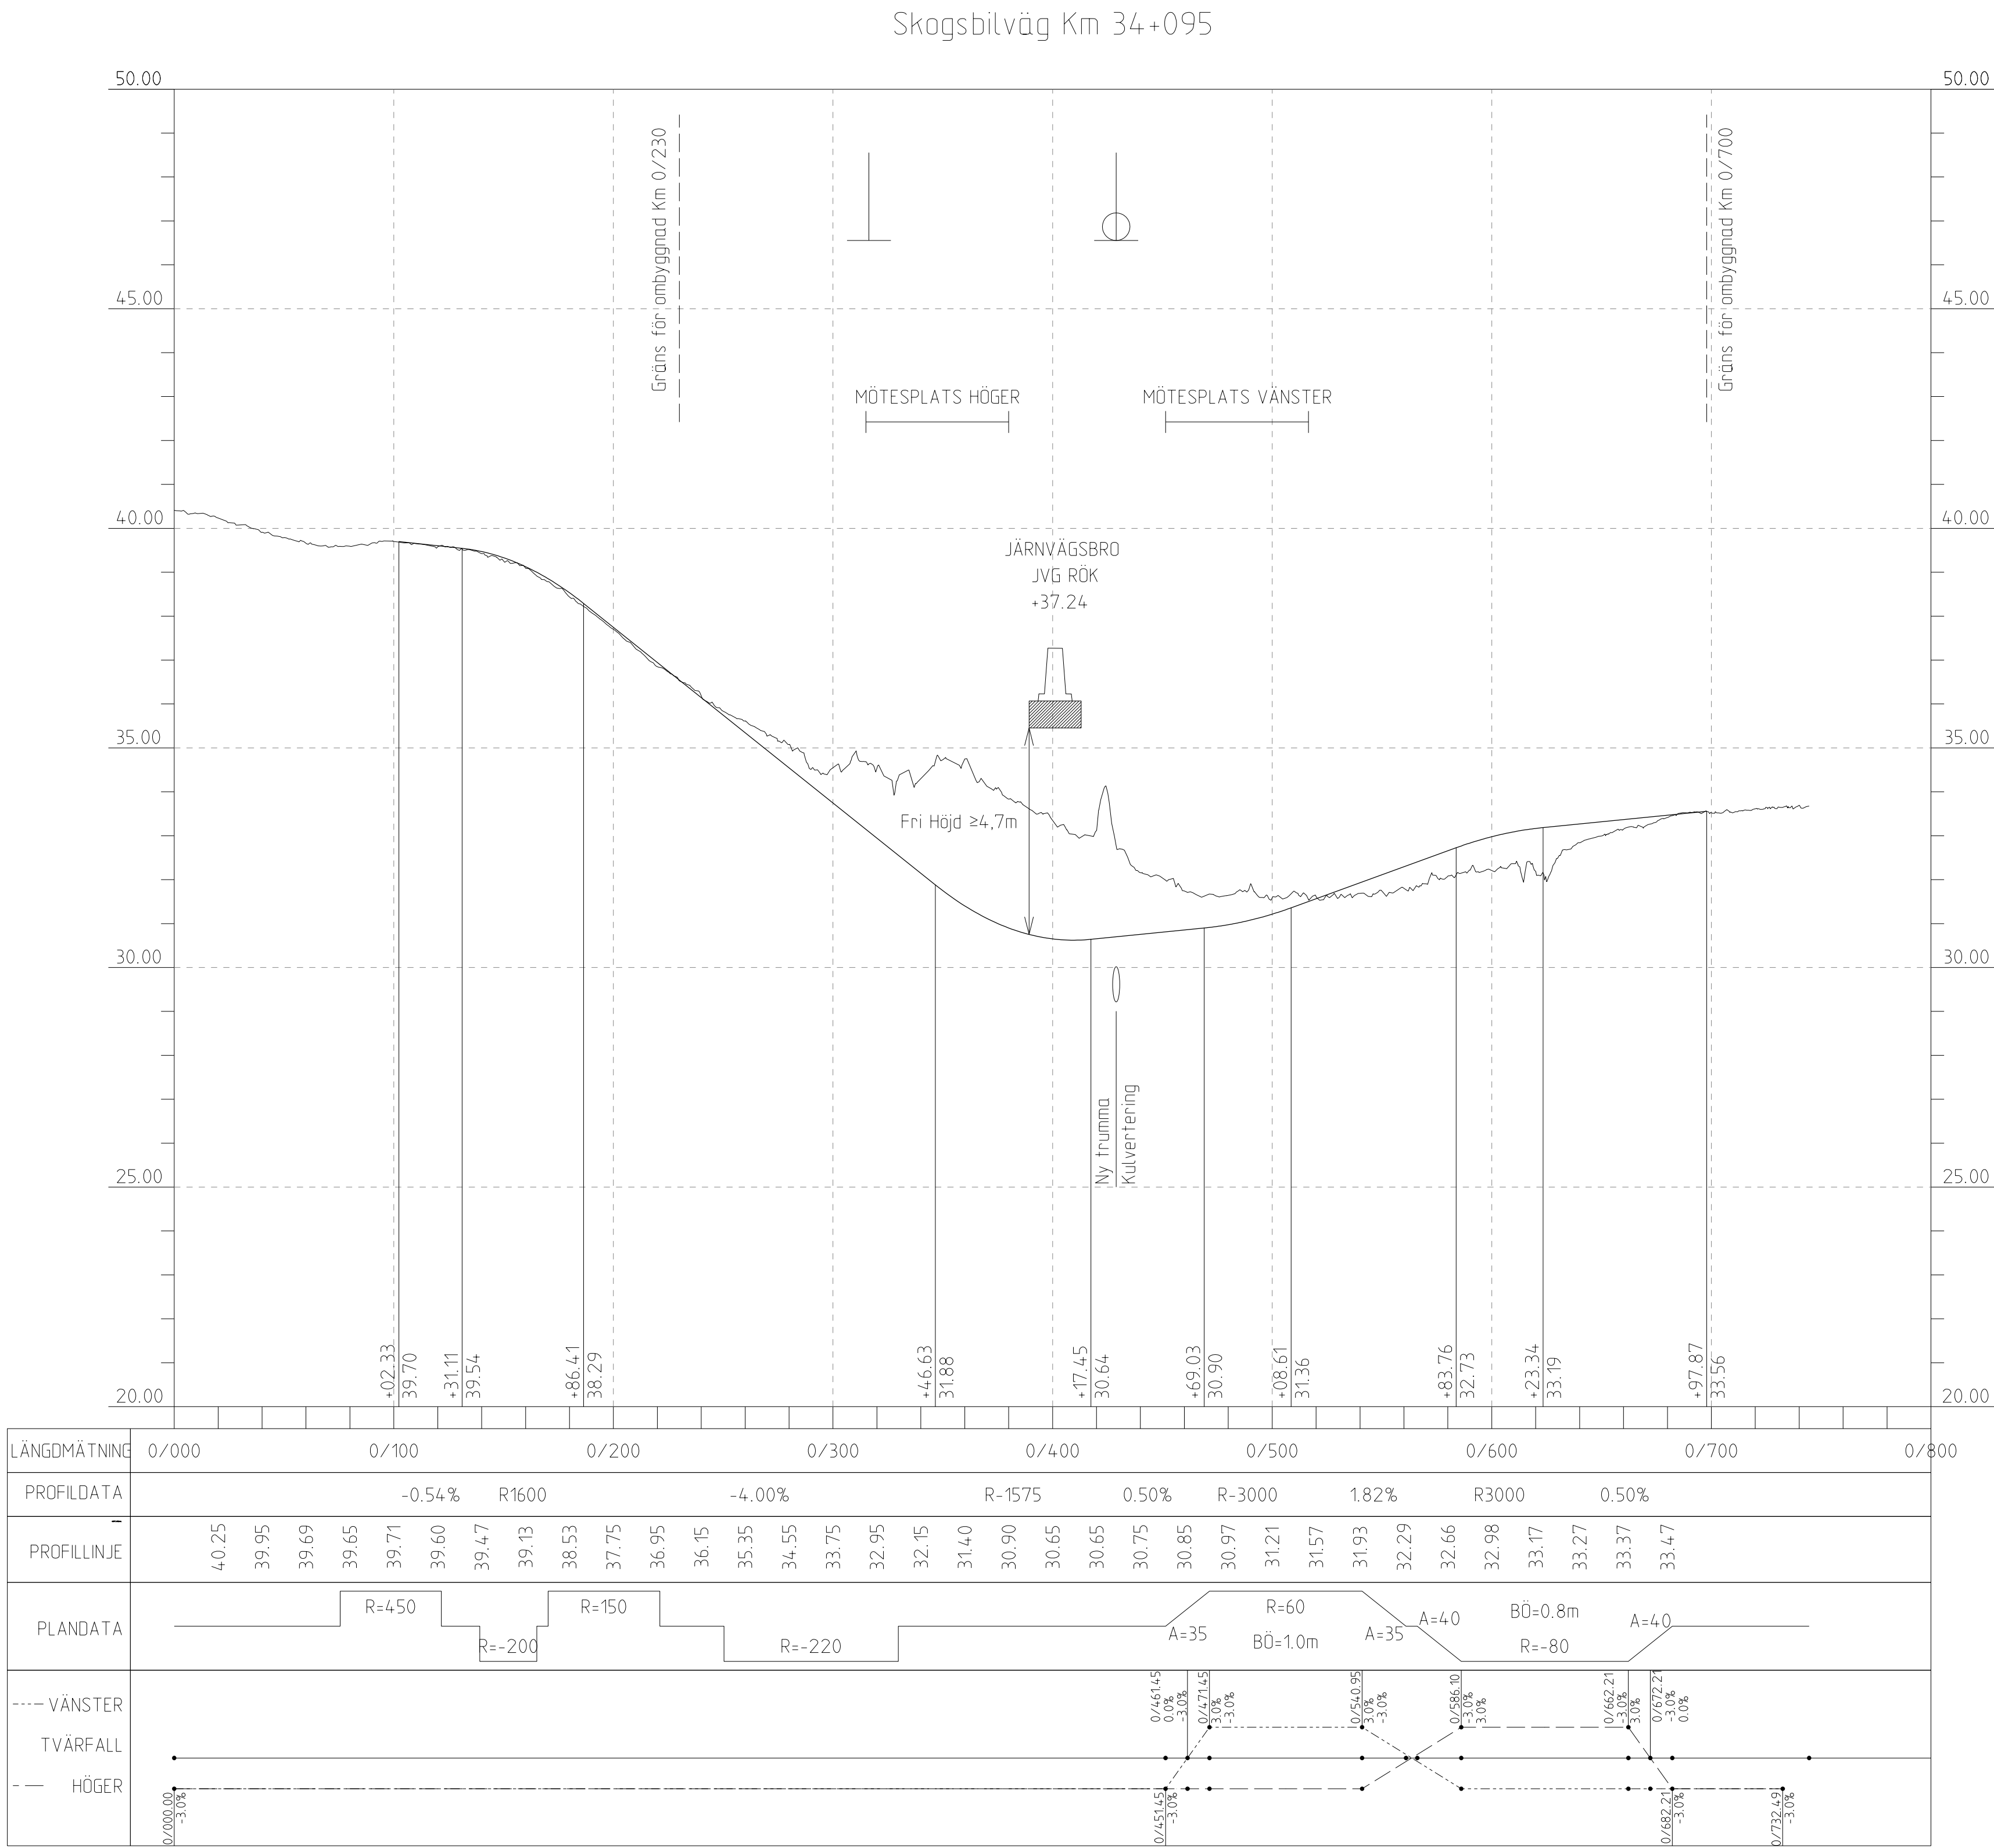

FÖRKLARINGAR



BEFINTLIG MARKPROFIL




NY VÄG PROFIL



NY TRUMMA



ANSLUTNING VÄG, VÄNSTER SIDA

 

ANSLUTNING VÄG, HÖGER SIDA


ANMÄRKNINGAR

KOORDINATSYSTEM: SWEREF 99 20 15

HÖJDSYSTEM: RH 2000

TYP AV PLAN		JÄRNVAGSPLAN			
LEVERANTÖR		AVDELNING	5371	LEVERANS/ÄNDRINGS-PM	TEKNIKPRÅGE
		UPPDRAGSNUMMER	10246317	KONSTRUKTIONSNUMMER	VÄG
	TRAFIKVERKET	NORRBOTNIABANAN			HANDLINGSTYP
					GRANSKNINGSHANDLING
					ANLÄGGNINGSTYP
SKAPAD AV		GRYSSJÖN - YTTTERBYN			KILOMETER-METER
M KOLLOSOV		JP03, GRYSSJÖN - ROBERTSFORS			29 + 000 - 58 + 000
GRANSKAD AV		SKOGSBILVAG, KM 34+095			RITINGSNUMMER
I SVENSSON		PROFIL			JP03:13-360-003
GODKÄND AV		SKALA	FORMAT	RITINGSNUMMER FÖRVALTNING	BLAD
A-C MALMBERG	DATUM	12000/ 1:100	A1		NÄSTA BLAD
					ÄNDR
idb_username		plottime			idb_username

Viltpassage Km 39+200

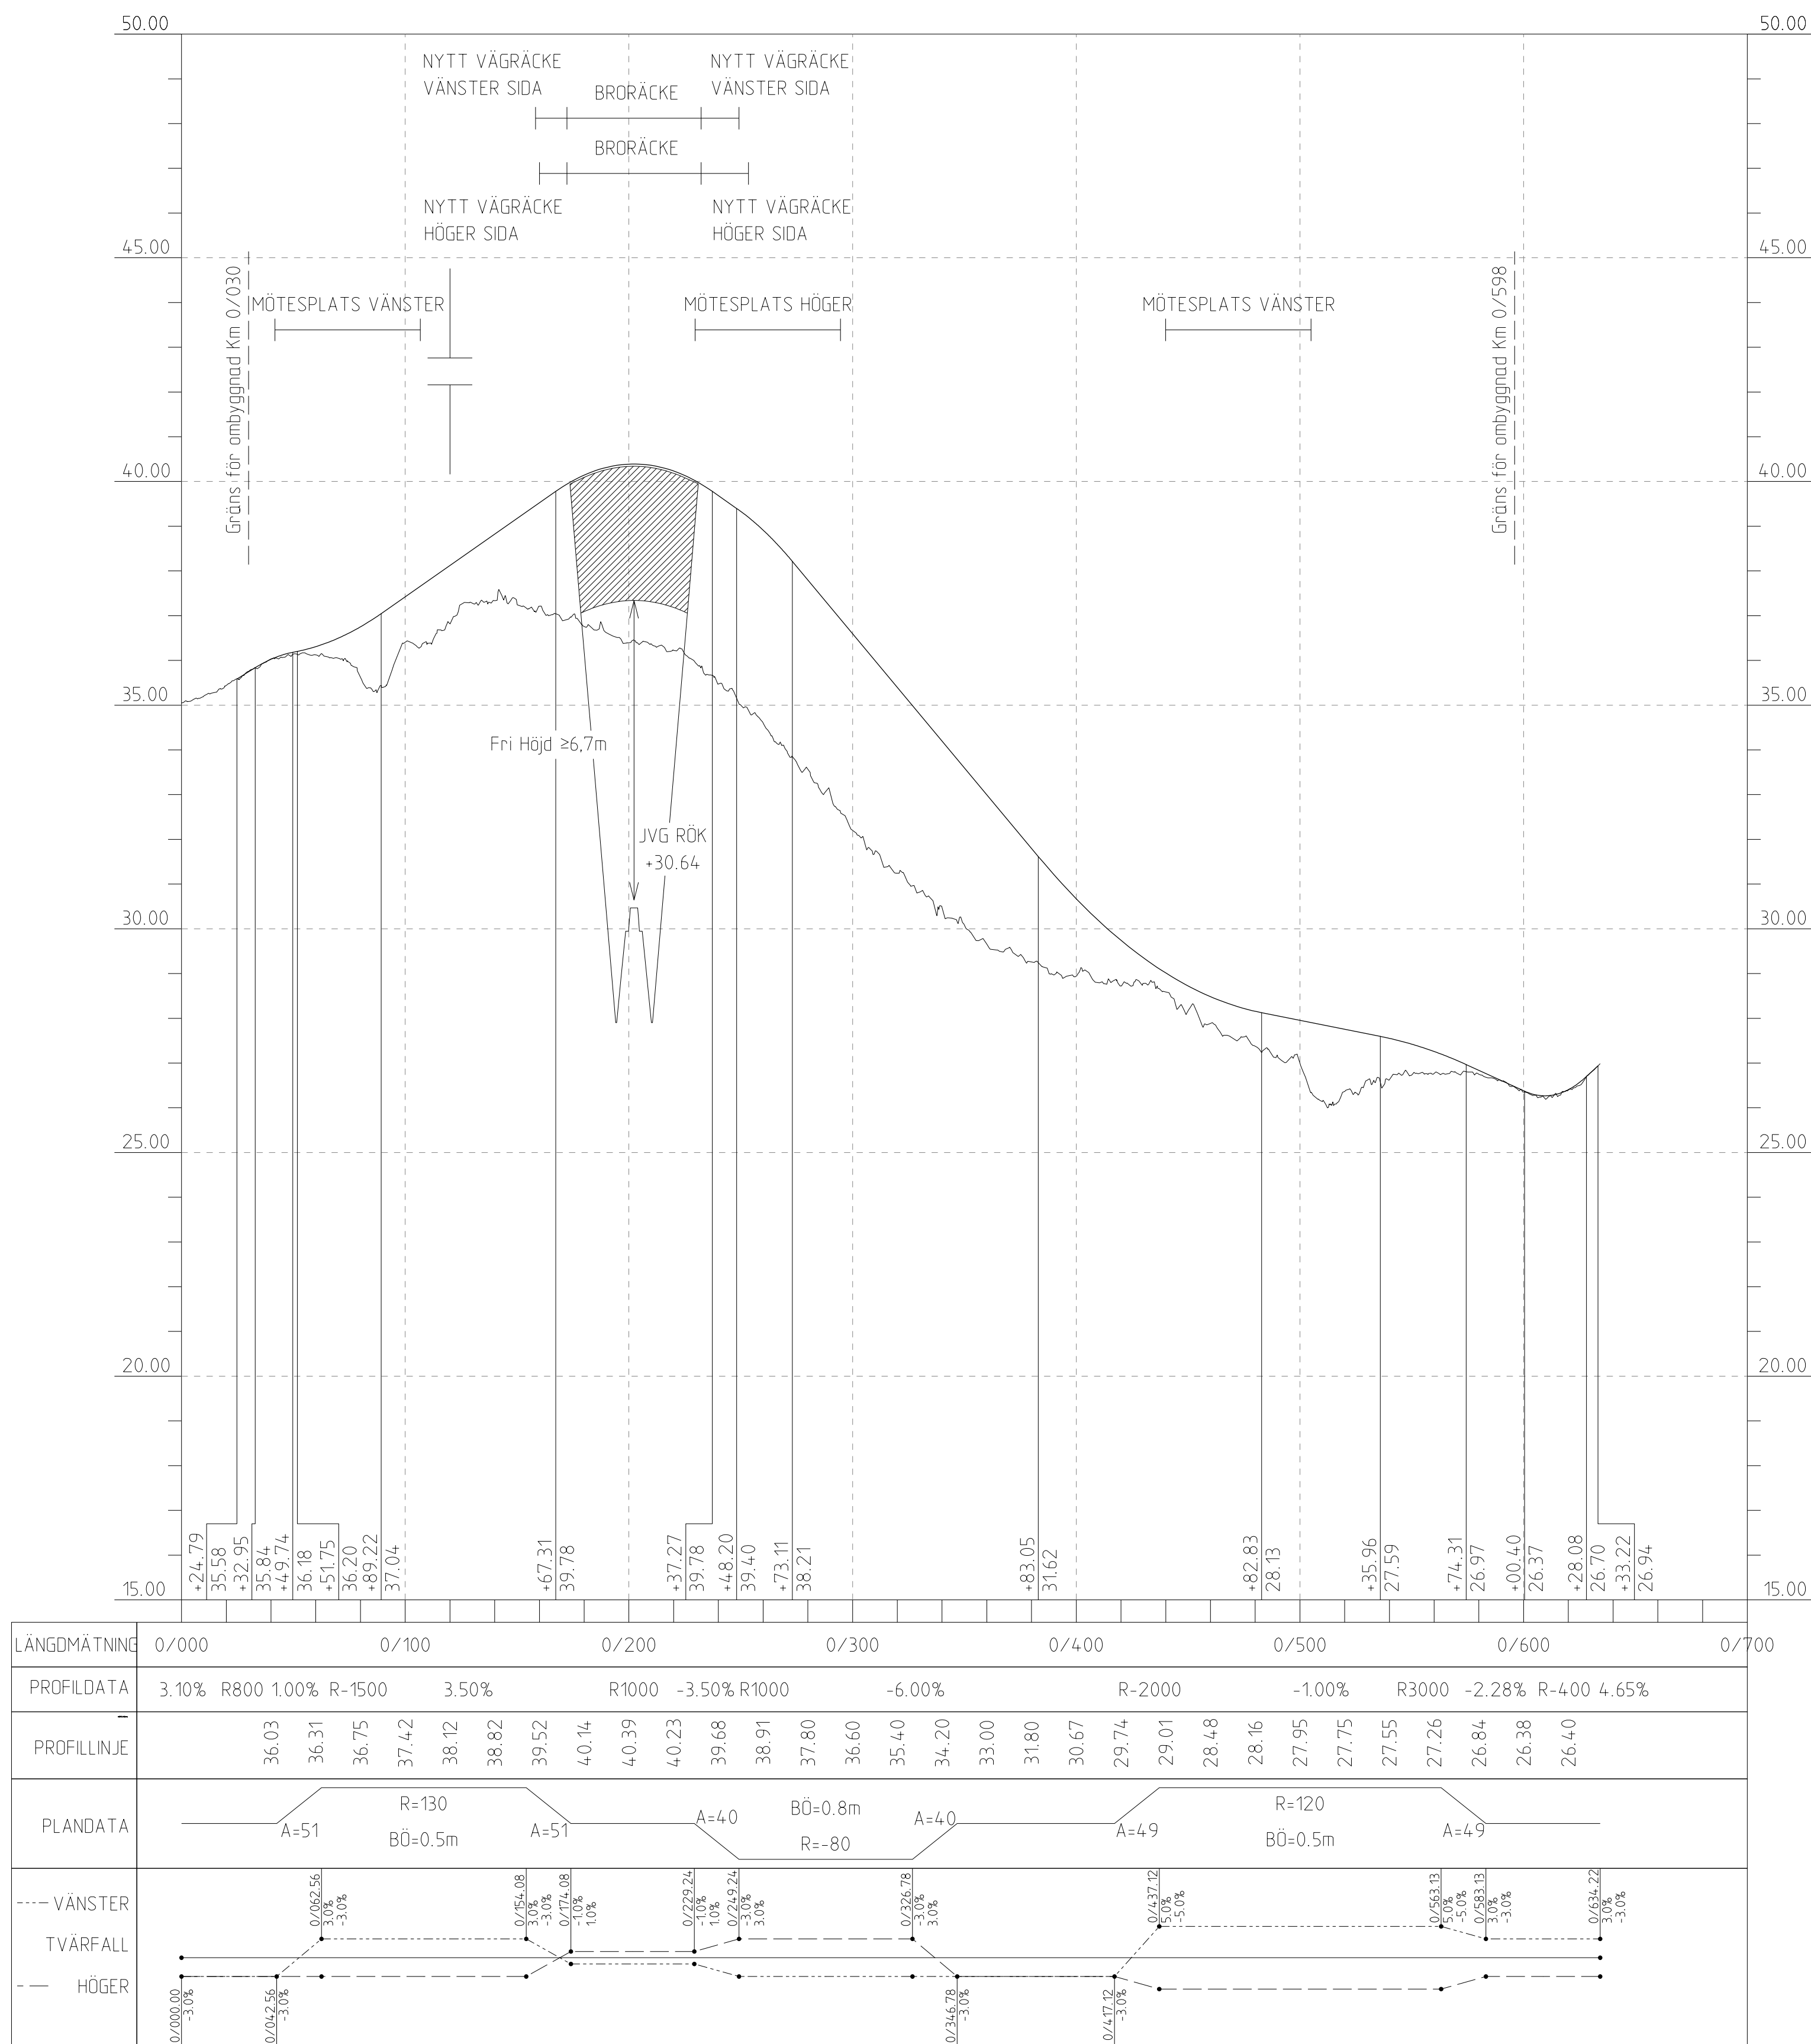

FÖRKLARINGAR



BEFINTLIG MARKPROFIL



NY VÄG PROFIL



NY TRUMMA



ANSLUTNING VÄG, VÄNSTER SIDA



ANSLUTNING VÄG, HÖGER SIDA

ANMÄRKNINGAR

KOORDINATSYSTEM: SWREF 99 20 15

HÖJDSYSTEM: RH 2000

Denna ritning är Trafikverkets egendom. Allt obehörigt begagnande av ritningen beivras enligt lag.


TRAFIKVERKET

TYP AV PLAN		JÄRNVAGSPLAN			
LEVANTÖR		AVJÄLLNING 5371	LEVERANS/ÄNDRINGS-PH	TEKNOMÅRÅDE VAG	GRANSKNINGSSTATUS / SYFTE
		UPPDRAGSNUMMER 1024.63177	KONSTRUKTIONSNUMMER		
 TRAFIKVERKET	NORRBOTNIABANAN			HANDLINGS- TYP	
	GRYSSJÖN - YTERBYN			GRÄNSKINGSHANDLING	
	JP03, GRYSSJÖN - ROBERTSFORS			ANLÄGGNINGSTYP	
	VILTPASSAGE, KM 39+200			KILOMETER-MÄTTARE 29 + 000 - 58 + 000	BANDEL 14,4
	PROFIL			RITNINGENS RITNINGS-PROJEKT JP03-13-36-0004	
GEOKÄN AV	DATUM	SKALA	FORMAT	RITNINGENS NUMMER FÖRVALTNING	BLAD
A - C MÄLMBERG	2020-11-12	1:2000 / 1:100	A1		NÄSTA BLAD
idb_utmärkning		plottning		idb_utternamn	

Den här ritning är Trafikverkets egendom. Allt obehörigt begärande av någon beivras enligt lag.

TRAFIKVERKET

Skogsbilväg Km 40+050

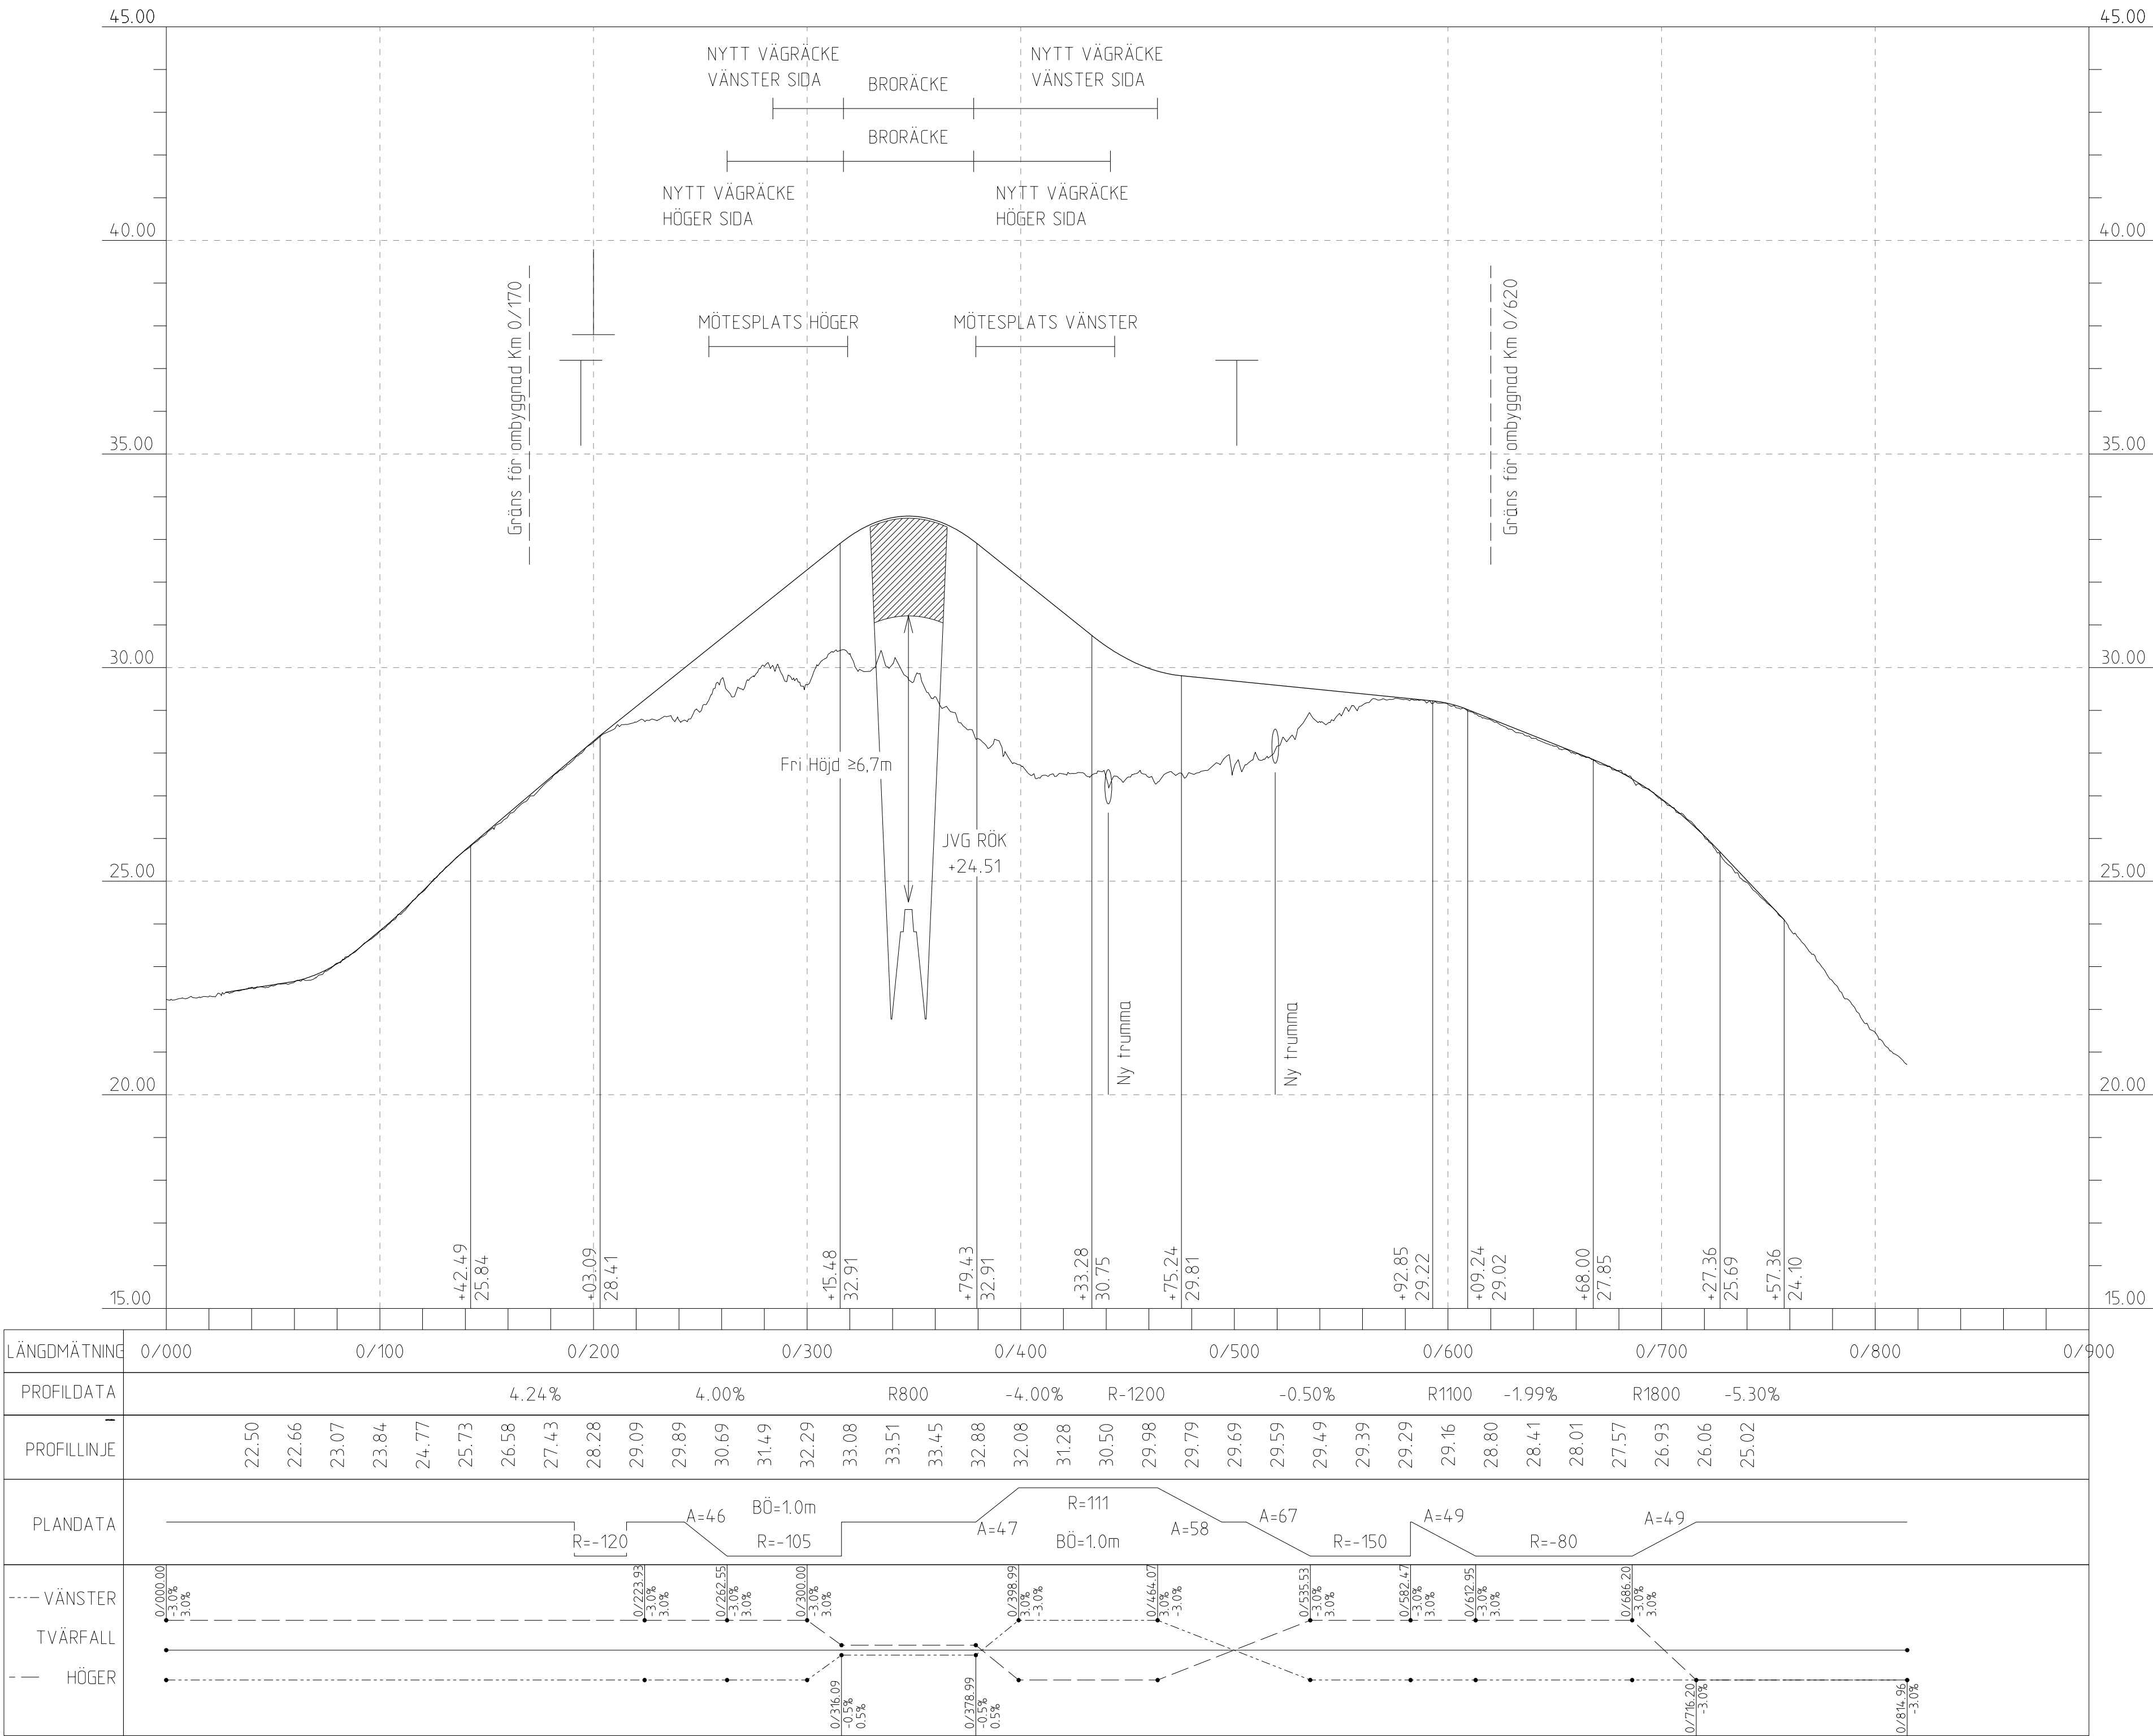

FÖRKLARINGAR



BEFINTLIG MARKPROFIL



NY VÄG PROFIL



NY TRUMMA



ANSLUTNING VÄG, VÄNSTER SIDA



ANSLUTNING VÄG, HÖGER SIDA

ANMÄRKNINGAR


KOORDINATSYSTEM: SWEREF 99 20 15

HÖJDSYSTEM: RH 2000

LÄNGDMÄTNING	0/000	0/100	0/200	0/300	0/400	0/500	0/600	0/700	0/800	0/900																										
PROFILDATA	4.24% 4.00% R800 -4.00% R-1200 -0.50% R1100 -1.99% R1800 -5.30%																																			
PROFILLINJE	22.50	22.66	23.07	23.84	24.77	25.73	26.58	27.43	28.28	29.09	29.89	30.69	31.49	32.29	33.08	33.51	33.45	32.88	32.08	31.28	30.50	29.98	29.79	29.69	29.59	29.49	29.39	29.29	29.16	28.80	28.41	28.01	27.57	26.93	26.06	25.02
PLANDATA	R=-120 A=46 BØ=1.0m R=-105 A=47 R=111 BØ=1.0m A=58 A=67 R=-150 A=49 R=-80 A=49																																			
--- VÄNSTER	0.000.00 -3.0%	0.000.00 -3.0%	0.000.00 -3.0%	0.000.00 -3.0%	0.000.00 -3.0%	0.000.00 -3.0%	0.000.00 -3.0%	0.000.00 -3.0%	0.000.00 -3.0%	0.000.00 -3.0%	0.000.00 -3.0%	0.000.00 -3.0%	0.000.00 -3.0%	0.000.00 -3.0%	0.000.00 -3.0%	0.000.00 -3.0%	0.000.00 -3.0%	0.000.00 -3.0%	0.000.00 -3.0%	0.000.00 -3.0%	0.000.00 -3.0%	0.000.00 -3.0%	0.000.00 -3.0%	0.000.00 -3.0%	0.000.00 -3.0%	0.000.00 -3.0%	0.000.00 -3.0%	0.000.00 -3.0%	0.000.00 -3.0%	0.000.00 -3.0%	0.000.00 -3.0%	0.000.00 -3.0%	0.000.00 -3.0%	0.000.00 -3.0%	0.000.00 -3.0%	0.000.00 -3.0%
TVÄRFALL	0.000.00 -3.0%	0.000.00 -3.0%	0.000.00 -3.0%	0.000.00 -3.0%	0.000.00 -3.0%	0.000.00 -3.0%	0.000.00 -3.0%	0.000.00 -3.0%	0.000.00 -3.0%	0.000.00 -3.0%	0.000.00 -3.0%	0.000.00 -3.0%	0.000.00 -3.0%	0.000.00 -3.0%	0.000.00 -3.0%	0.000.00 -3.0%	0.000.00 -3.0%	0.000.00 -3.0%	0.000.00 -3.0%	0.000.00 -3.0%	0.000.00 -3.0%	0.000.00 -3.0%	0.000.00 -3.0%	0.000.00 -3.0%	0.000.00 -3.0%	0.000.00 -3.0%	0.000.00 -3.0%	0.000.00 -3.0%	0.000.00 -3.0%	0.000.00 -3.0%	0.000.00 -3.0%	0.000.00 -3.0%	0.000.00 -3.0%	0.000.00 -3.0%	0.000.00 -3.0%	0.000.00 -3.0%
— HÖGER	0.000.00 -3.0%	0.000.00 -3.0%	0.000.00 -3.0%	0.000.00 -3.0%	0.000.00 -3.0%	0.000.00 -3.0%	0.000.00 -3.0%	0.000.00 -3.0%	0.000.00 -3.0%	0.000.00 -3.0%	0.000.00 -3.0%	0.000.00 -3.0%	0.000.00 -3.0%	0.000.00 -3.0%	0.000.00 -3.0%	0.000.00 -3.0%	0.000.00 -3.0%	0.000.00 -3.0%	0.000.00 -3.0%	0.000.00 -3.0%	0.000.00 -3.0%	0.000.00 -3.0%	0.000.00 -3.0%	0.000.00 -3.0%	0.000.00 -3.0%	0.000.00 -3.0%	0.000.00 -3.0%	0.000.00 -3.0%	0.000.00 -3.0%	0.000.00 -3.0%	0.000.00 -3.0%	0.000.00 -3.0%	0.000.00 -3.0%	0.000.00 -3.0%	0.000.00 -3.0%	0.000.00 -3.0%

TYP AV PLAN		JÄRNVAGSPLAN			
LEVERANTÖR		AVDELNING	LEVERANS/ÄNDRINGS-PM		TEKNIKPRÄGE
		5371			VÄG
		UPPRÄGSGRUPP 10246317	KONSTRUKTIONSGRUPP		GRANSKNINGSSTATUS / SYFTE
 TRAFIKVERKET		NORRBOTNIABANAN			HANDLINGSTYP
					GRANSKNINGSHANDLING
					ANLÄGGNINGSTYP
SKAPAD AV M KOLOSSOV GRANSKAD AV I SVENSSON		GRYSSJÖN - YTTERBYN JP03, GRYSSJÖN - ROBERTSFORS SKOGSBILVAG, KM 40-050 PROFIL			KELDERETER-METER
					29 + 000 - 68 + 000
					GRANSKNINGS-PROJEKT
					JP03-13-360-0005
GODKÄND AV A.-C MALMBERG		DATUM	SKALA	FORMAT	RITNINGSGRUPP FÖRVALTNING
2020-11-12		12000/ 1:100	A1		BLAD
					NÄSTA BLAD
					ÄNDR
idc_externome		plottime			idc_externome

Den här ritning är Trafikverkets egendom. Allt obehörigt
begärande av rätten beivras enligt lag.
TRAFIKVERKET

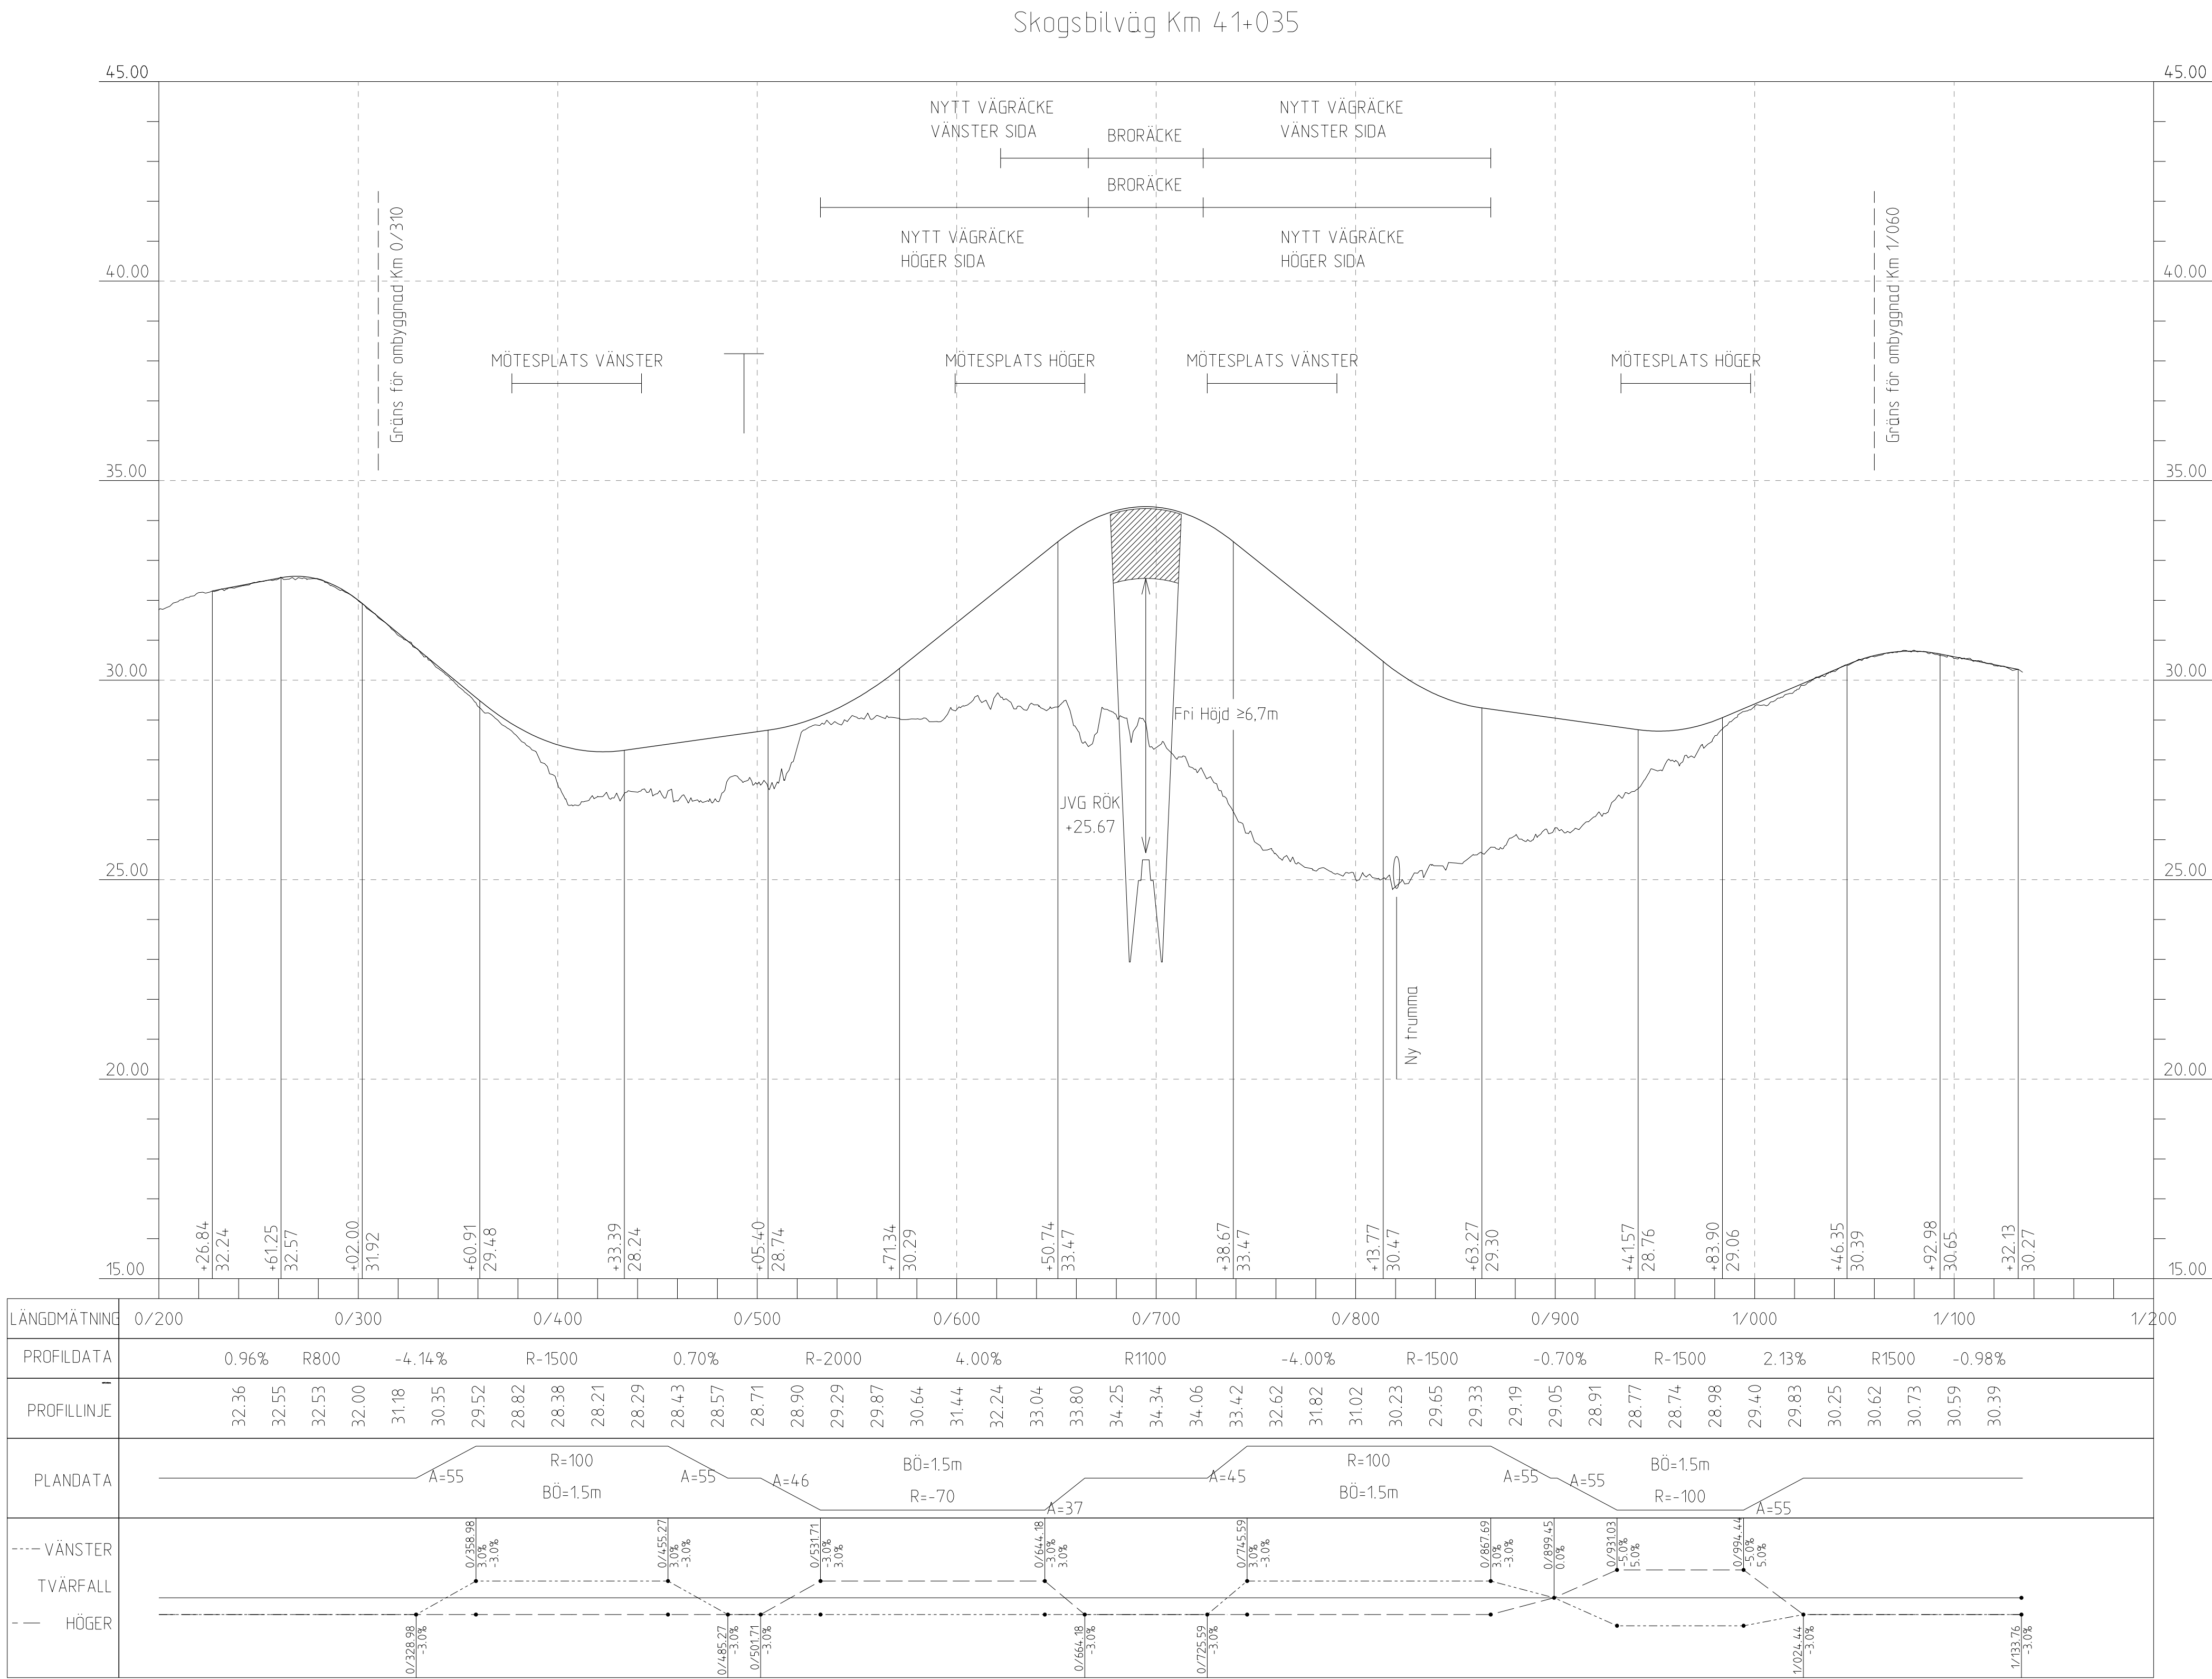


FÖRKLARINGAR




BEFINTLIG MARKPROFIL




NY VÄG PROFIL

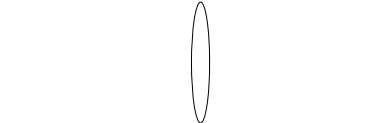

NY TRUMMA

 

ANSLUTNING VÄG, VÄNSTER SIDA

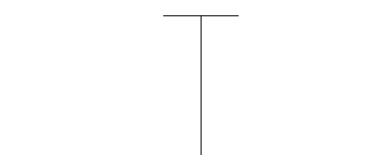

ANSLUTNING VÄG, HÖGER SIDA


ANMÄRKNINGAR

KOORDINATSYSTEM: SWEREF 99 20 '15

HÖJDSYSTEM: RH 2000


TYP AV PLAN		JÄRNVÄGSPLAN			
LEVERANTÖR		AVDELNING	5371	LEVERANS/ÄNDRINGS-PM	TEKNIKPRÅGE
		UPPERÄGNSNUMMER	10246317	KONSTRUKTIONSNUMMER	VÄG
 TRAFIKVERKET	NORRBOTNIABANAN				HANDLINGS- / GRANSKNINGSSTATUS / SYFTE
	GRYSSJÖN - YTTERBYN				HANDLINGS- / GRANSKNINGSHANDLING
	JP03, GRYSSJÖN - ROBERTSFORS				ANLÄGGNINGSTYP
	SKOGSBILVÄG, KM 4+035				
	PROFIL				
	RITINGSNUMMER PROJEKT				
	JP03-13-360-000				
	BLAD				
	NÄSTA BLAD				
	ANDR				
GRANSKAD AV	M KOLOSSOV	SKALA	1:2000 / 1:100	KILOMETER-METER	29 +000 - 58 -000
GRANSKAD AV	I SVENSSON	FORMAT	A1	14.4	
GRANSKAD AV	A-E MALMBERG	DATUM	2020-11-12		
idg_username		plottime		idg_username	

Väg664 Km 42+300

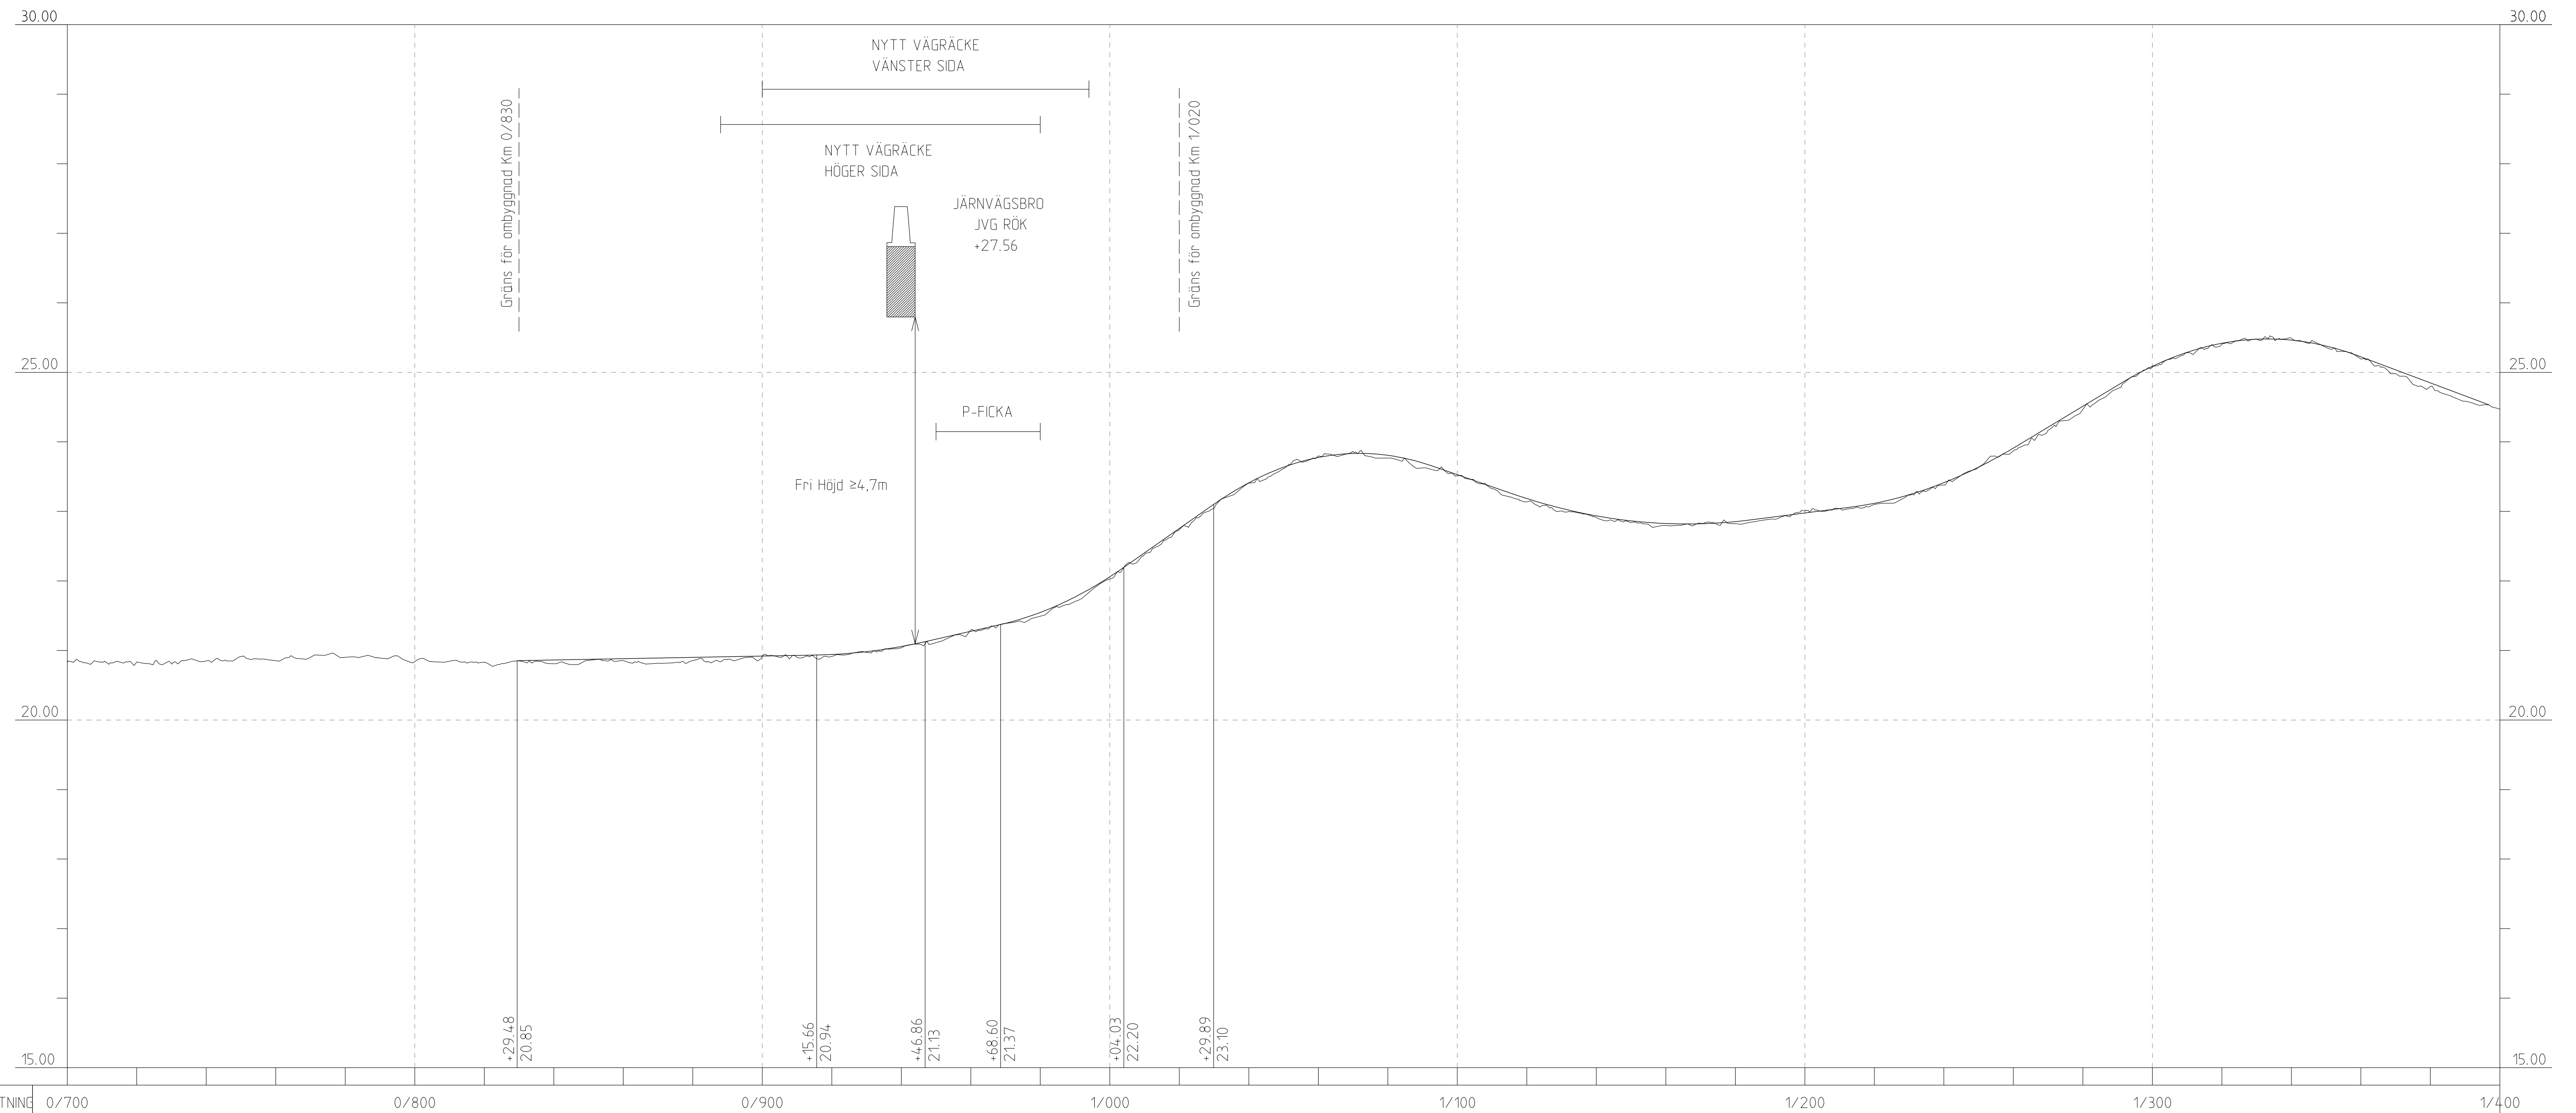

LÄNGDMÄTNING	0/700																										0/800																										0/900																										1/000																										1/100																										1/200																										1/300																										1/400	
PROFILDATA																											0.10%																										R-3000																										1.14%																										R-1500																										3.50%																										R1200																										-1.73%																										R-2900																										0.64%																										R-2000																										3.01%																										R1400																										-1.87%	
PROFILLINJE	20.86																										20.88																										20.90																										20.92																										20.94																										21.06																										21.28																										21.55																										22.06																										22.75																										23.41																										23.78																										23.81																										23.53																										23.19																										22.94																										22.83																										22.85																										22.98																										23.12																										23.41																										23.91																										24.51																										25.09																										25.42																										25.46																										25.22																										24.85																									
PLANDATA	
--- VÄNSTER	
TVÄRFALL	
- - - HÖGER	


FÖRKLARINGAR

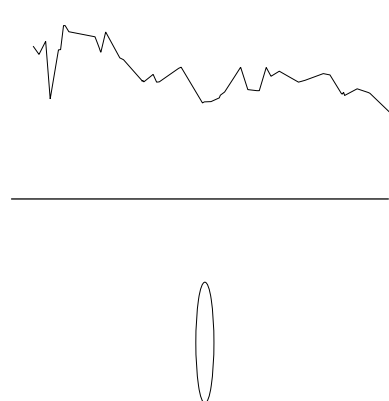

BEFINTLIG MARKPROFIL

NY VÄG PROFIL

NY TRUMMA

 

ANSLUTNING VÄG, VÄNSTER SIDA

ANSLUTNING VÄG, HÖGER SIDA

ANMÄRKNINGAR

KOORDINATSYSTEM: SWREF 99 20 15

HÖJDSYSTEM: RH 2000

TYP AV PLAN		JÄRNVAGSPLAN				
LEVERANTÖR		AVDELNING 5371	LEVERANS/ANDRINGS-PM	TEKNIKPRÅGE VAG	GRÄNSGINGSSTATUS / SYFTE	
		UPPDRAKSNUMMER 10246317	KONSTRUKTIONSNUMMER			
 TRAFIKVERKET	NORRBOTNIABANAN			HANDLINGSTYP GRÄNSKINGSHANDLING		
			ANLÄGGNINGSTYP			
SKAPAD AV M KOLOSSOV	GRYSSJÖN - YTERBYN JP03, GRYSSJÖN - ROBERTSFORS			KILMETER-METER 29 +000 - 58 -000	BANLÖP 14,4	
GRÄNSAD AV J SVENSSON	VAG 664, KM 42+300 PROFIL			RITNINGSNUMMER PROJEKT JP03-13-360-0007		
GÖKAD AV A - C MALMBERG	DATUM 2020-11-12	SKALA 1:1000 / 1:50	FORMAT A1	RITNINGSNUMMER FÖRVALTNING BLAD	NÄSTA BLAD	ANDR. —
ids_externome		plottime		ids_externome		


Figure 1

ANMÄRKNINGAR


HÖJDSYSTEM: RH 2000

LÄNGDMÄTNING	0/000						0/100						0/200																							
PROFILDATA	5.00%						R600						1.20%						R-500 5.00%																	
PROFILLINJE	20.45						21.45						22.05						22.29						22.53						22.98					
PLANDATA																																				

Skogsbilväg Km44+020

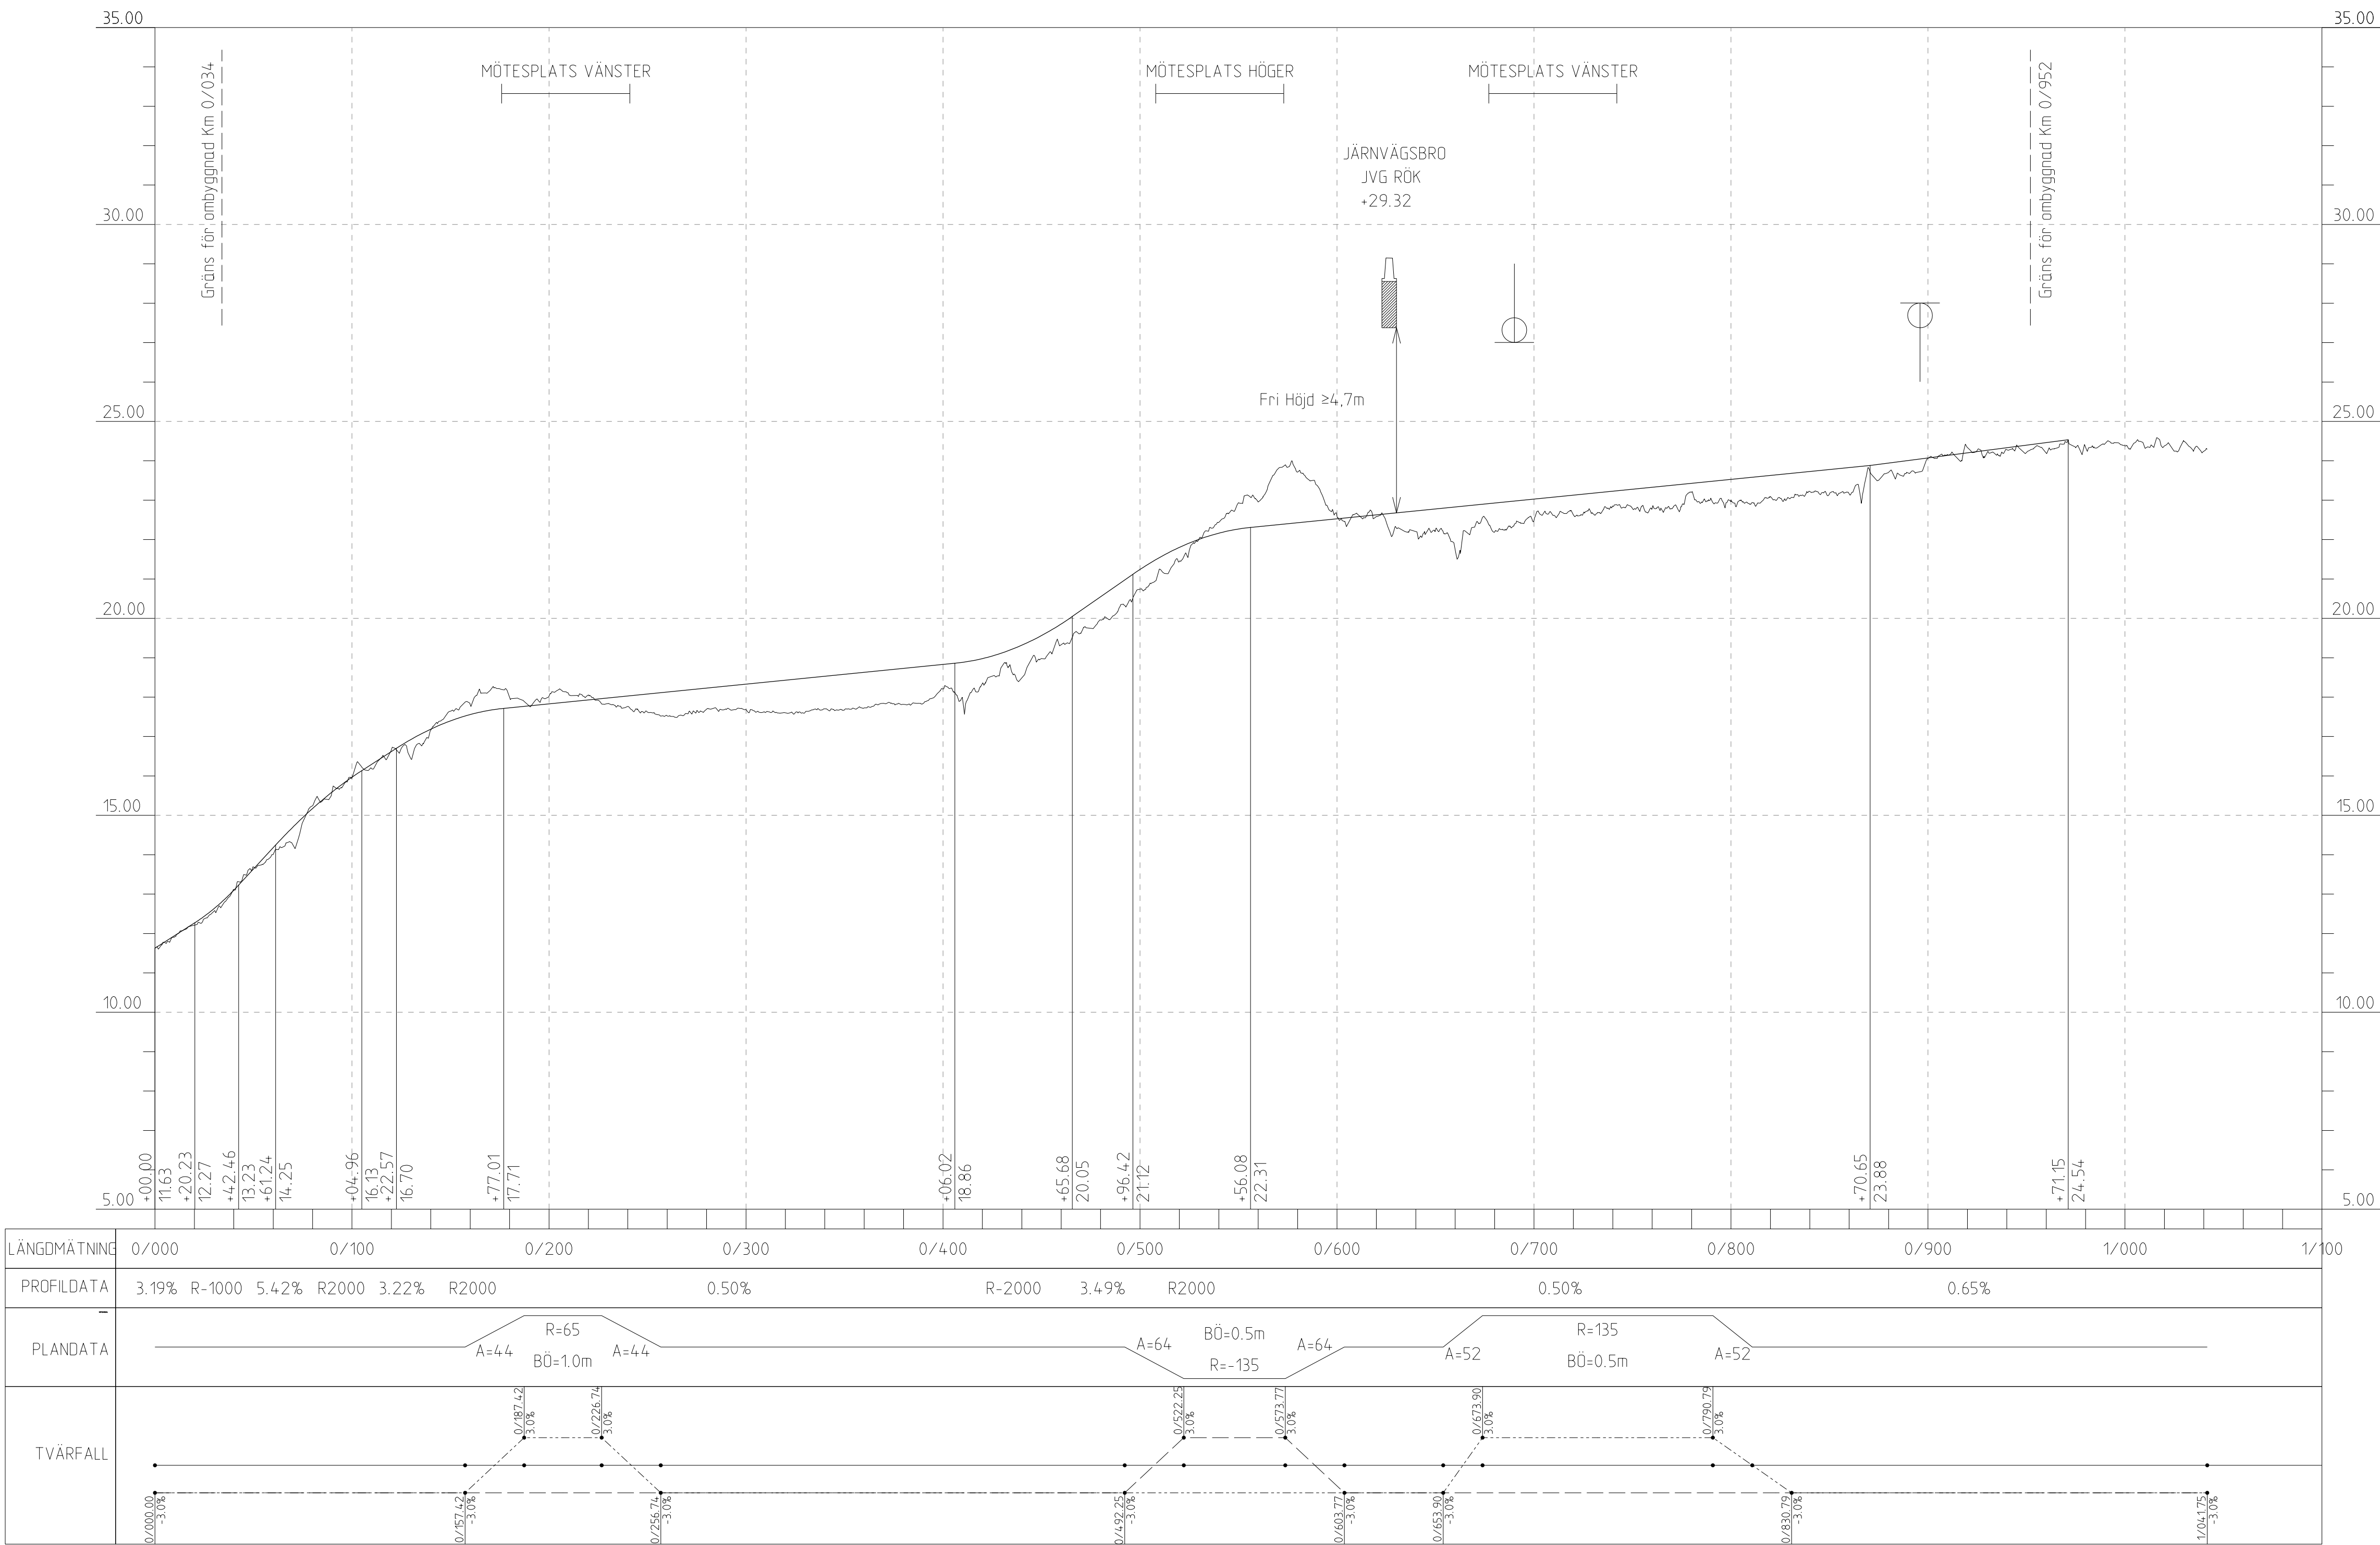

FÖRKLARINGAR

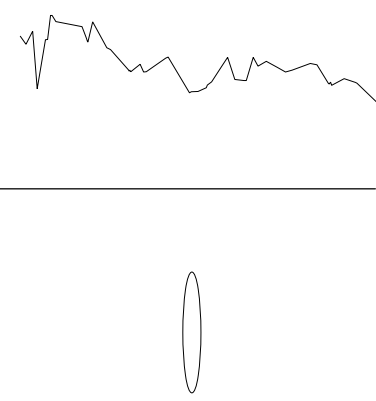

BEFINTLIG MARKPROFIL

NY VÄG PROFIL

NY TRUMMA

ANSLUTNING VÄG, VÄNSTER SIDA


ANSLUTNING VÄG, HÖGER SIDA

ANMÄRKNINGAR

KOORDINATSYSTEM: SWEREF 99 20 15
HÖJDSYSTEM: RH 2000

TYP AV PLAN			
JÄRNVÄGSPLAN			
LEVERANTÖR	AVDELNING	LEVERANS/ÄNDRINGS-PM	TEKNIKPRÄGE
	5371		VÄG
	UPPDRAGSNUMMER	KONSTRUKTIONSNUMMER	GRANSKNINGSSTATUS / SYFTE
	10246317		
HÄNDLIGHETSTYP			GRANSKNINGSHANDLING
ANLÄGGNINGSTYP			
SKAPAD AV			KILOMETER-METER
M KOLOSSOV			29 +000 - 58 +000
GRANSKAD AV			BÄNDEL
I SVENSSON			14.4
GODKÄND AV			GRANSKNINGSNUMMER
A-E MALMBERG			JP03-13-360-0009
DATUM	SKALA	FORMAT	RITINGSNUMMER FÖRVALTNING
2020-11-12	1:20000 / 1:100	A1	
			BLAD
			NÄSTA BLAD
			ÄNDR.

Den här ritning är Trafikverkets egendom. Allt obehörigt
begärande av rätten beivras enligt lag.
TRAFIKVERKET

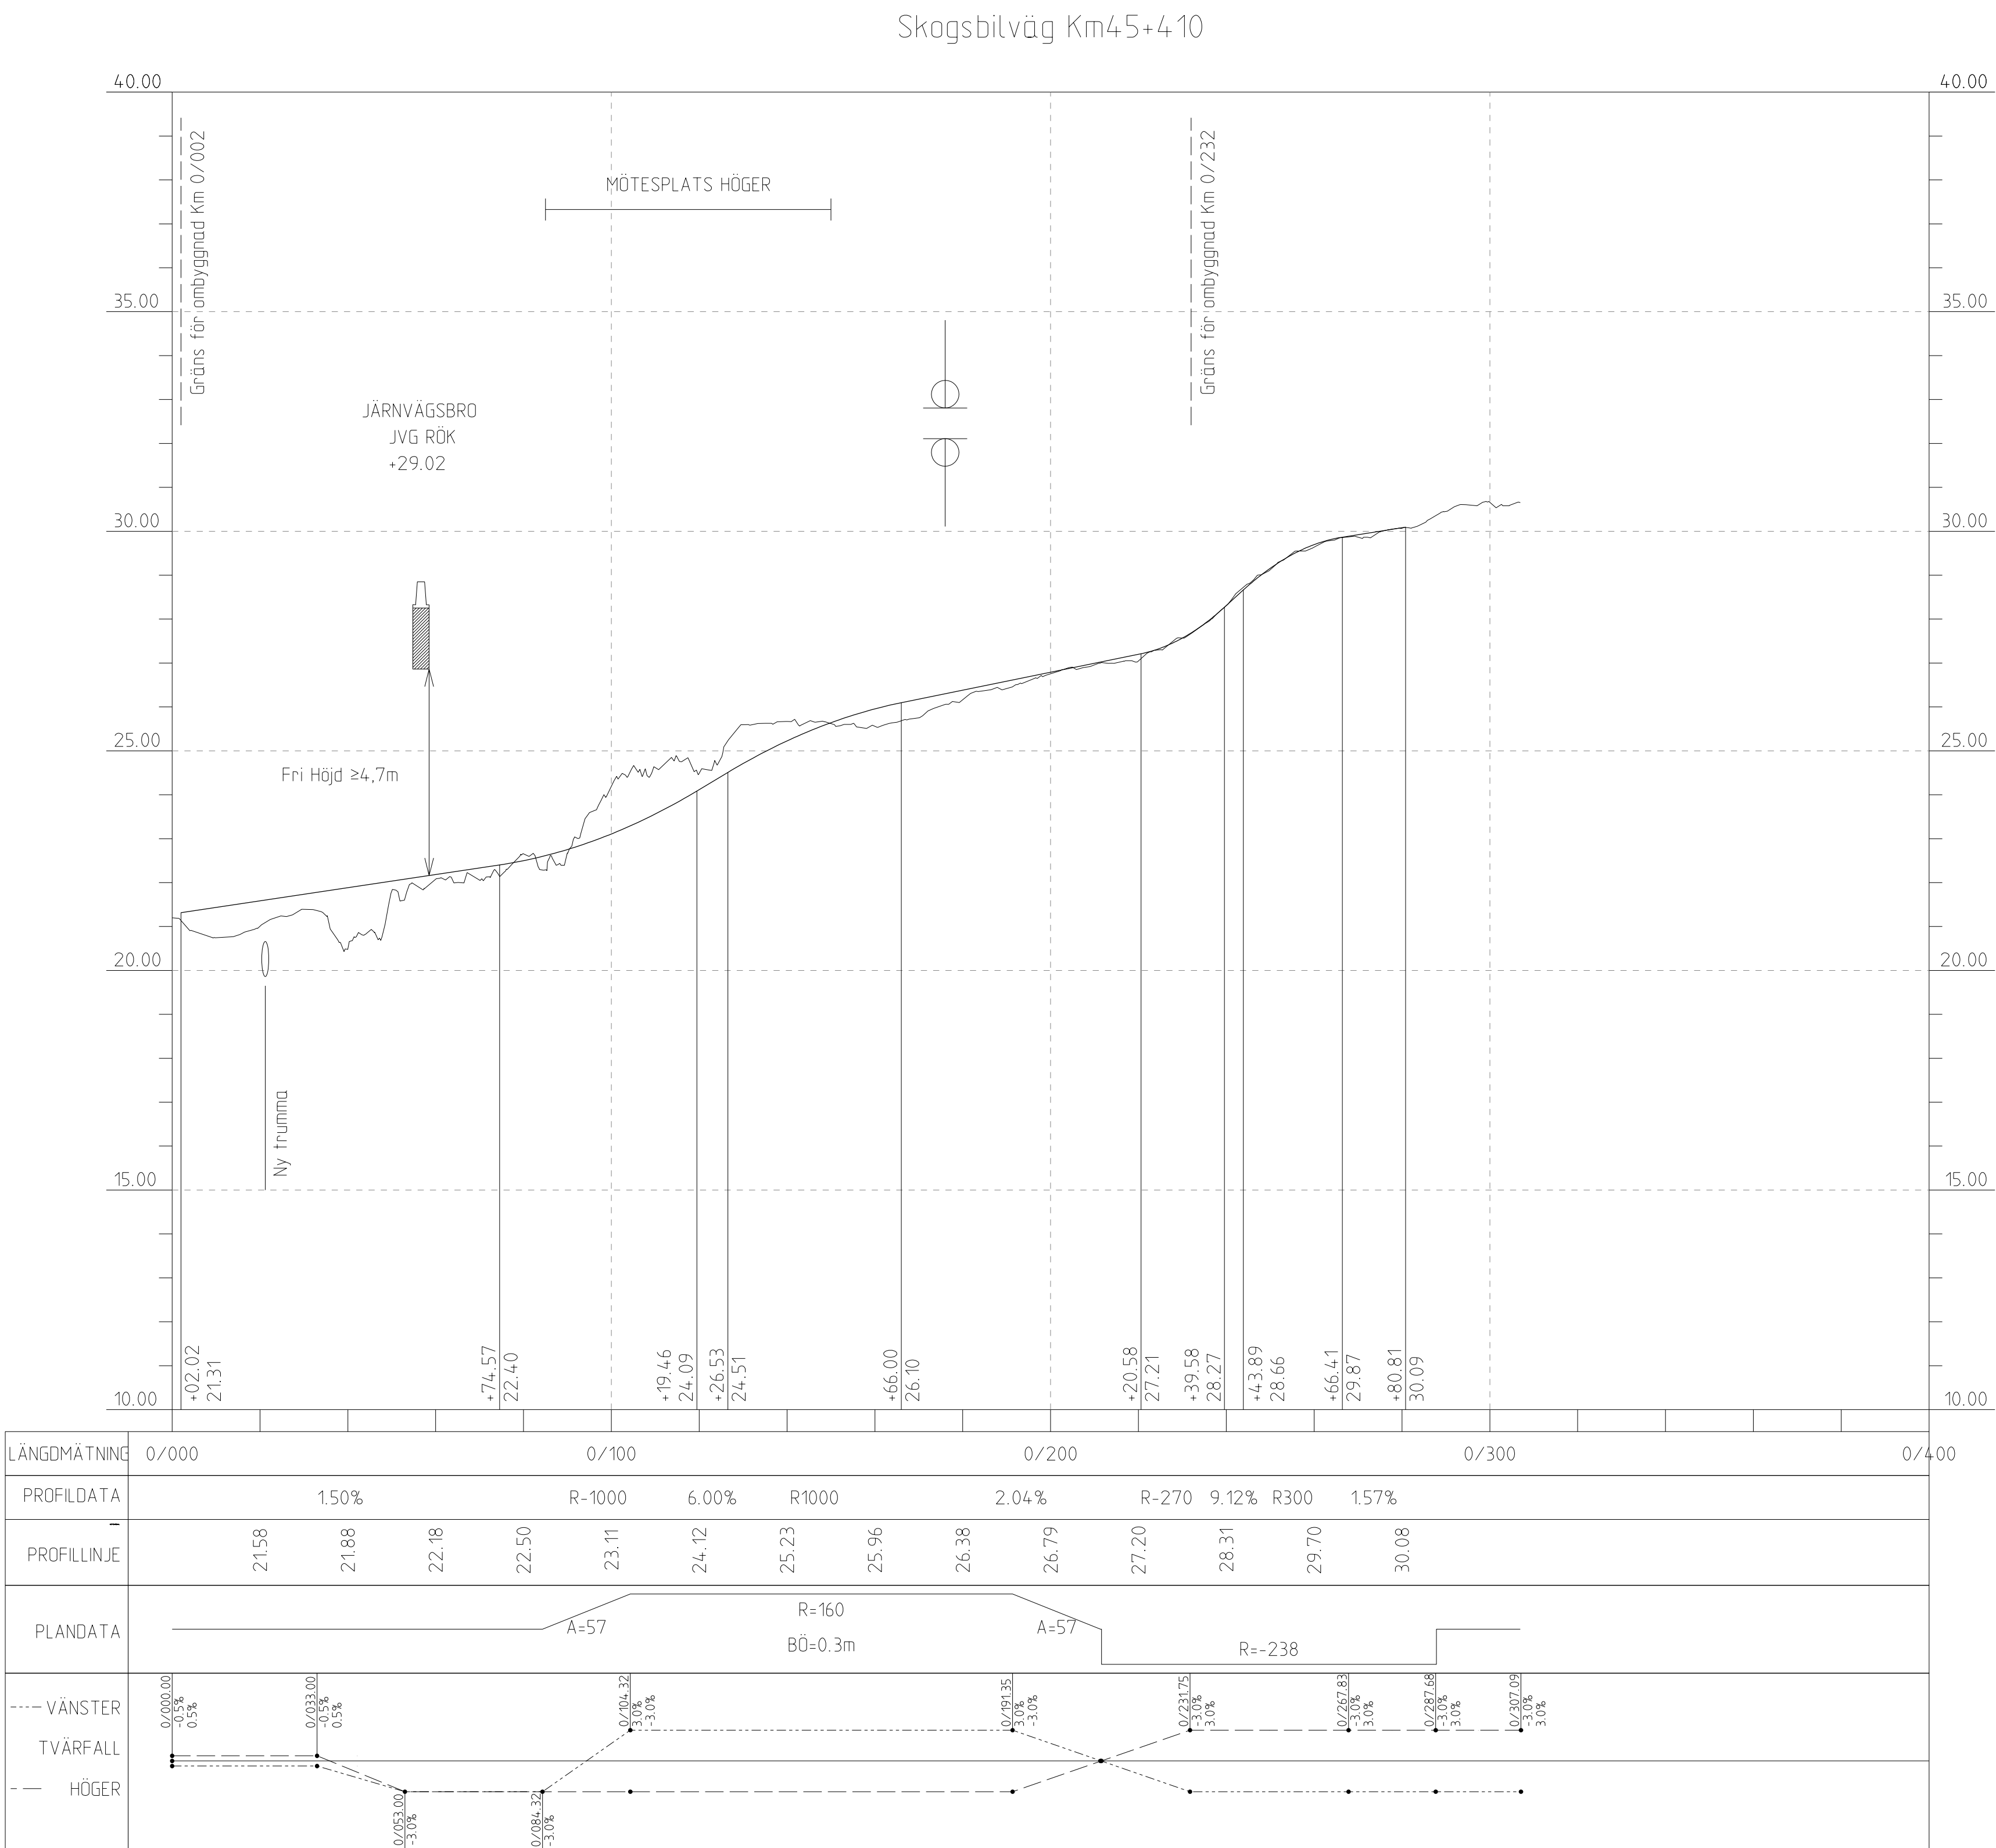

FÖRKLARINGAR



BEFINTLIG MARKPROFIL



NY VÄG PROFIL



NY TRUMMA



ANSLUTNING VÄG, VÄNSTER SIDA



ANSLUTNING VÄG, HÖGER SIDA


ANMÄRKNINGAR

KOORDINATSYSTEM: SWEREF 99 20 15


HÖJDSYSTEM: RH 2000

TYP AV PLAN		JÄRNVÄGSPLAN			
LEVERANTÖR		AVDELNING	5371	LEVERANS/ÄNDRINGS-PM	TEKNIKPRIS
		UPPDRAGSNUMMER	10246317	KONSTRUKTIONSNUMMER	VÄG
	TRAFIKVERKET	NORRBOTNIABANAN			GRANSKNINGSSTATUS / SYFTE
		GRYSSJÖN - YTTERBYN			HANDLINGS- GRANSKNINGSHANDLING
SKAPAD AV	M KOLOSSOV	JP03, GRYSSJÖN - ROBERTSFORS			ANLÄGGNINGSTYP
GRANSKAD AV	I SVENSSON	SKOGSBILVÄG, KM 45+4.10			KILOMETER-METER
GRANSKAD AV	A-E MALMBERG	PROFIL			29 +.000 - 58 +.000
GRANSKAD AV	A-E MALMBERG	SKALA	1:1000 / 1:100	FORMAT	A1
		DATUM	2020-11-12	RTINGSNUMMER FÖRVALTNING	BLAD
					NÄSTA BLAD
					ANMÄRKNINGAR

Skoqsbilväg Km48+785

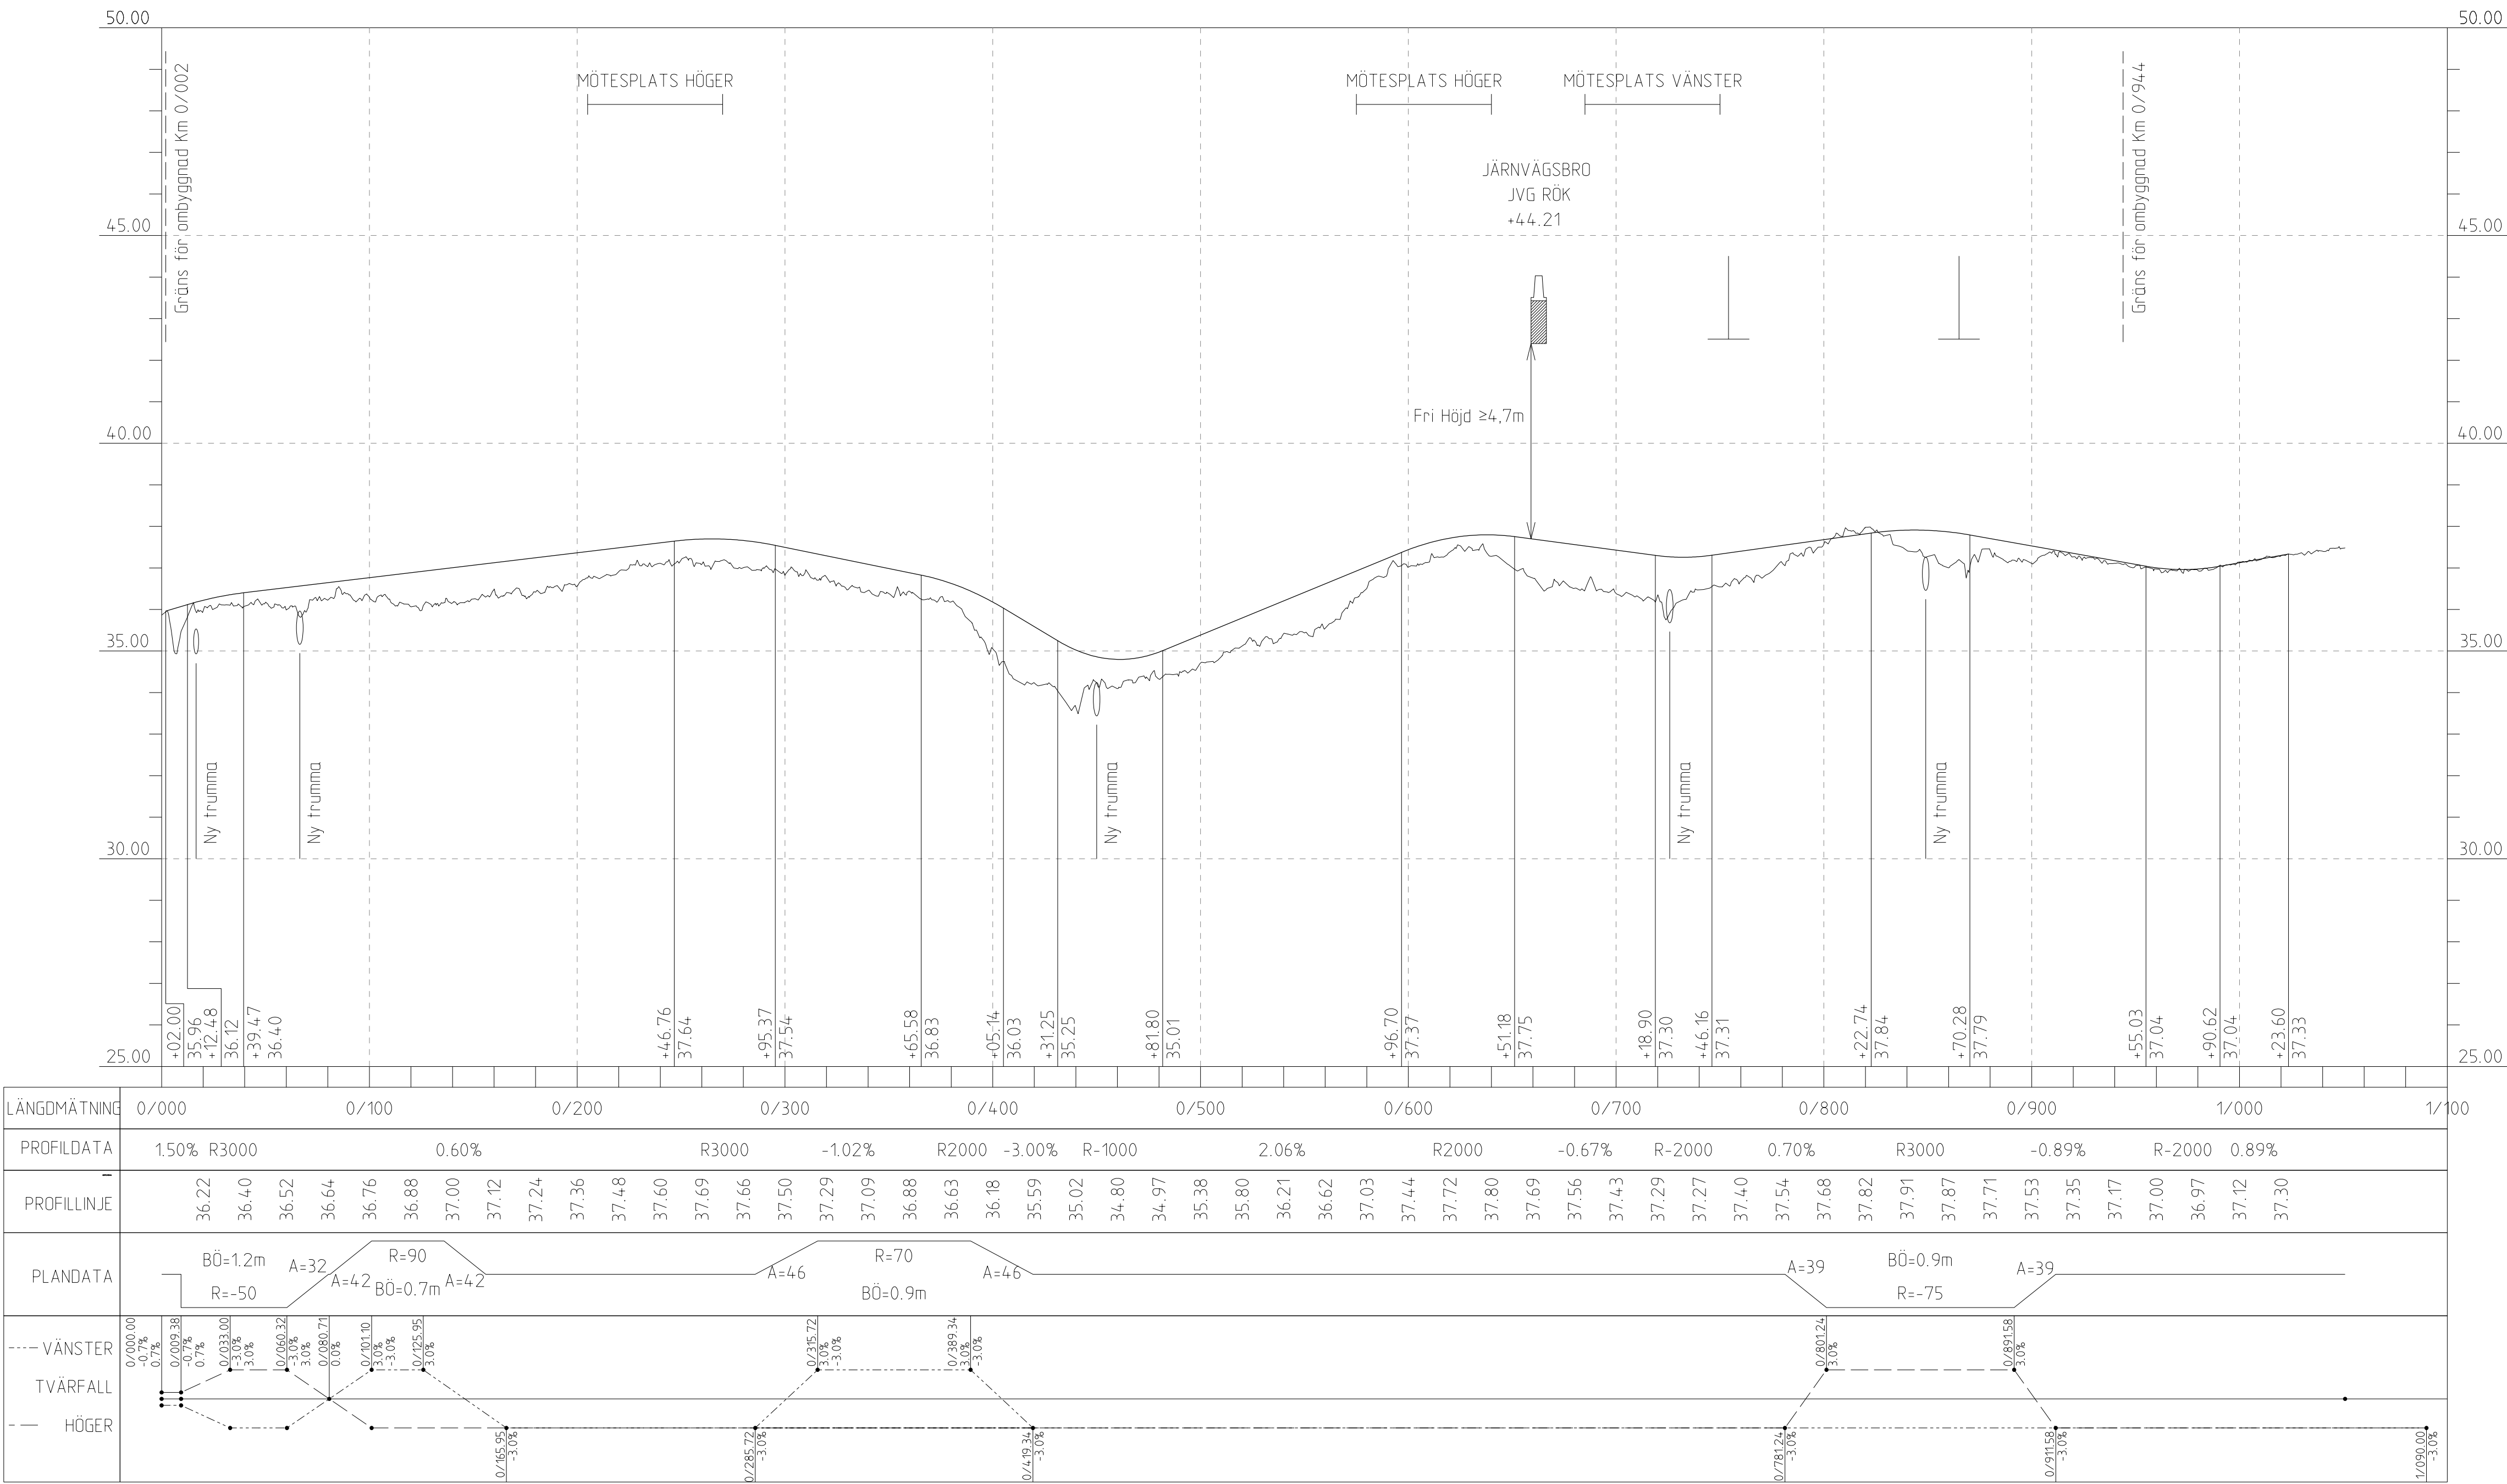

FÖRKLARINGAR

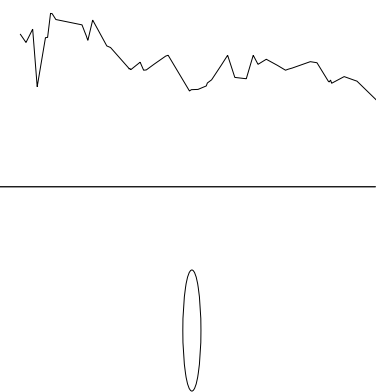

BEFINTLIG MARKPROFIL

NY VÄG PROFIL

NY TRUMMA

ANSLUTNING VÄG, VÄNSTER SIDA

ANSLUTNING VÄG, HÖGER SIDA


ANMÄRKNINGAR

KOORDINATSYSTEM: SWREF 99 20 19


HÖJDSYSTEM: RH 2000

TYP AV PLAN		JÄRNVÄGSPLAN			
LEVERANTÖR		AVDELNING 5371 LÖPNUMMERNUMMER 10246317	LEVERANS/ÄNDRINGS-PM KONSTRUKTIONSDOKUMENT	TEKNIKPRÖJE VÄG GRANSKNINGSSTATUS / SYFTE	
 TRAFIKVERKET	NORRBOTNIEBANAN GRYSSJÖN - YTTERBYN JP03, GRYSSJÖN - ROBERTSFORS SKOGSBILVÄG, KM 8-785 PROFIL		HÄNDELSTYP GRANSKNINGSHANDLING ANLÄGGNINGSTYP		
SKAPAD AV M KOLOSSOV GRANSKAD AV S JOHNSON	DATUM 2020-11-12	SKALA 1:2000 / 1:100	FORMAT A1	KILDETERMINER 99 - 000 - 58 - 000 RITINGSNUMMER PROJEKT JP03-13-360-0011 BLAD	BANDEL 16.4 ANER
A - C MALMBERG					

Skogsbilväg Km51+930

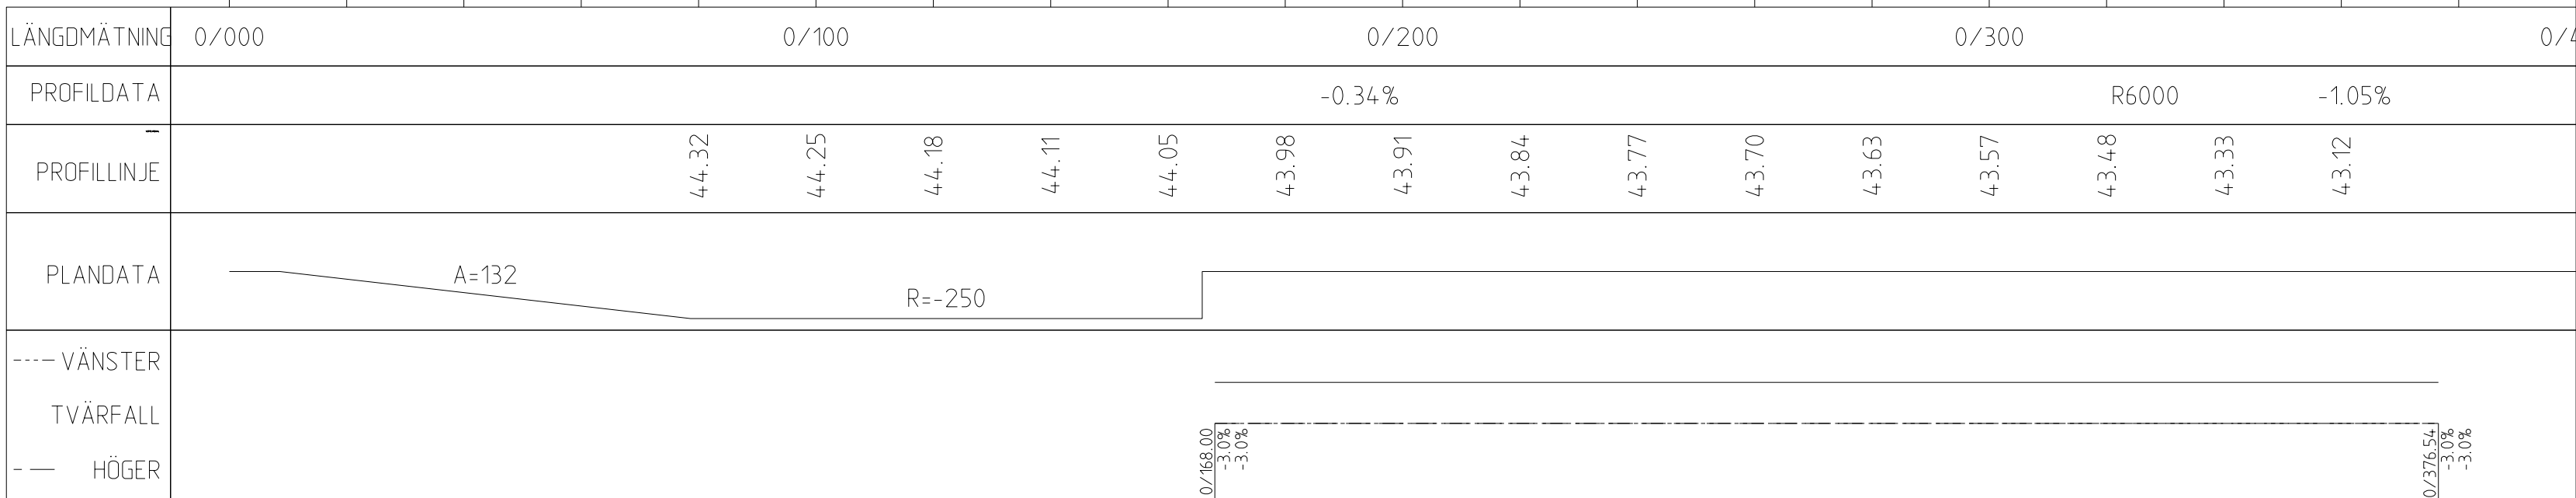

FÖRKLARINGAR

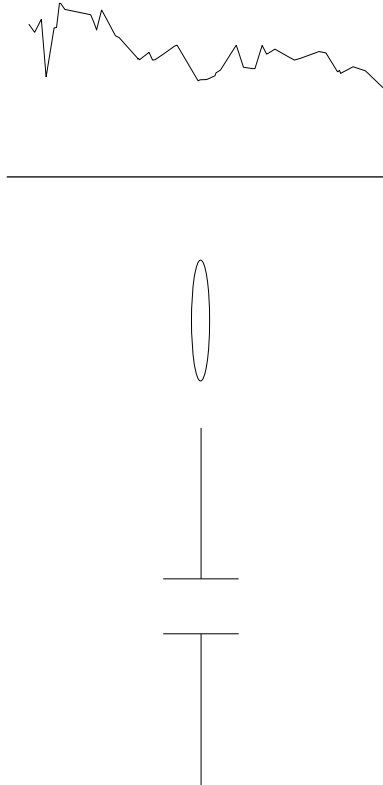

BEFINTLIG MARKPROFIL

NY VÄG PROFIL

NY TRUMMA

ANSLUTNING VÄG, VÄNSTER SIDA

ANSLUTNING VÄG, HÖGER SIDA

ANMÄRKNINGAR

KOORDINATSYSTEM: SWREF 99 20 19


HÖJDSYSTEM: RH 2000

TYP AV PLAN		JÄRNVÄGSPLAN			
LEVERANTÖR		AVDELNING 5371	LEVERANS-/ÄNDRINGS-PM VÄG	TEKNIKPRIS VÄG	
		UPPGIFTSNUMMER 1024.6377	KONSTRUKTIONSNUMMER	GRANSKNINGSSTATUS / SYFTE	
 TRAFIKVERKET	NORRBOTNIABANAN		HANDLINGS- ANLÄGGNING	GRANSKNINGSHANDLING	
SKAPAD AV M KOLOSSOV	GRYSSJÖN - YTTREBYN JP03, GRYSSJÖN - ROBERTSFORS SKOGSBILVÄG, KM 51-930 PROFIL.		KILOMETER-METER 29 +000 - 58 +000	BANDE 14.4	
GRANSKAD AV J. SVENSSON	RITNINGENS PROJEKT JP03-13-36-002		RITNINGENS PROJEKT JP03-13-36-002	BLAD	NÄSTA BLAD
GODKÄND AV A-C MALMBERG	DATUM 2020-11-12	SKALA 1:1000 / 1:50	ART F1	RITNINGSNUMMER FÖRVALTNING	ANDR —

100

ANMÄRKNINGAR

HÖJDSYSTEM: RH 2000

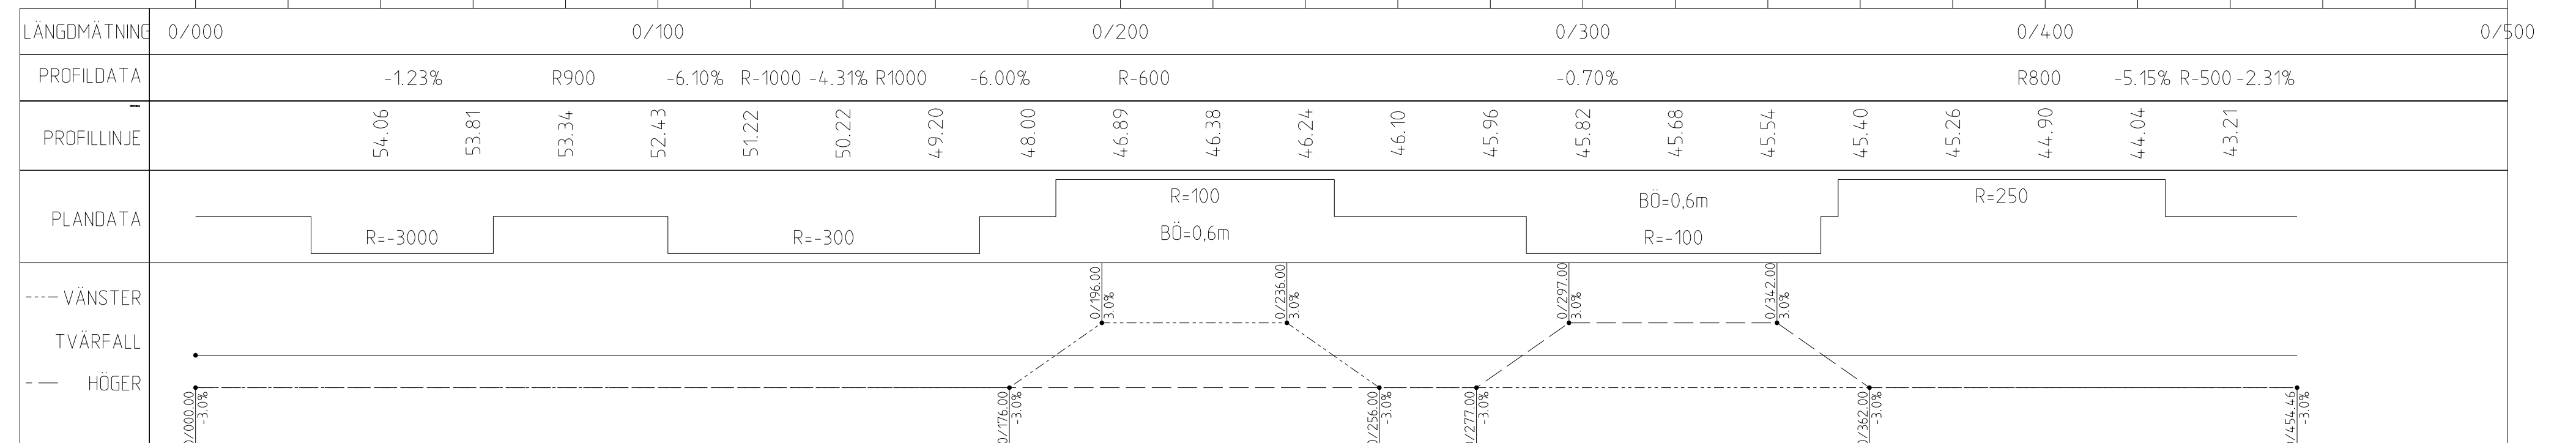


Denna riktning är Trafikverkets egendom. Allt obehörigt
begränsande av riktningen beivras enligt lag.

TRAFIKVERKET

Den här ritning är Trafikverkets egendom. Allt obehörigt begärande av rätten beivras enligt lag.

TRAFIKVERKET

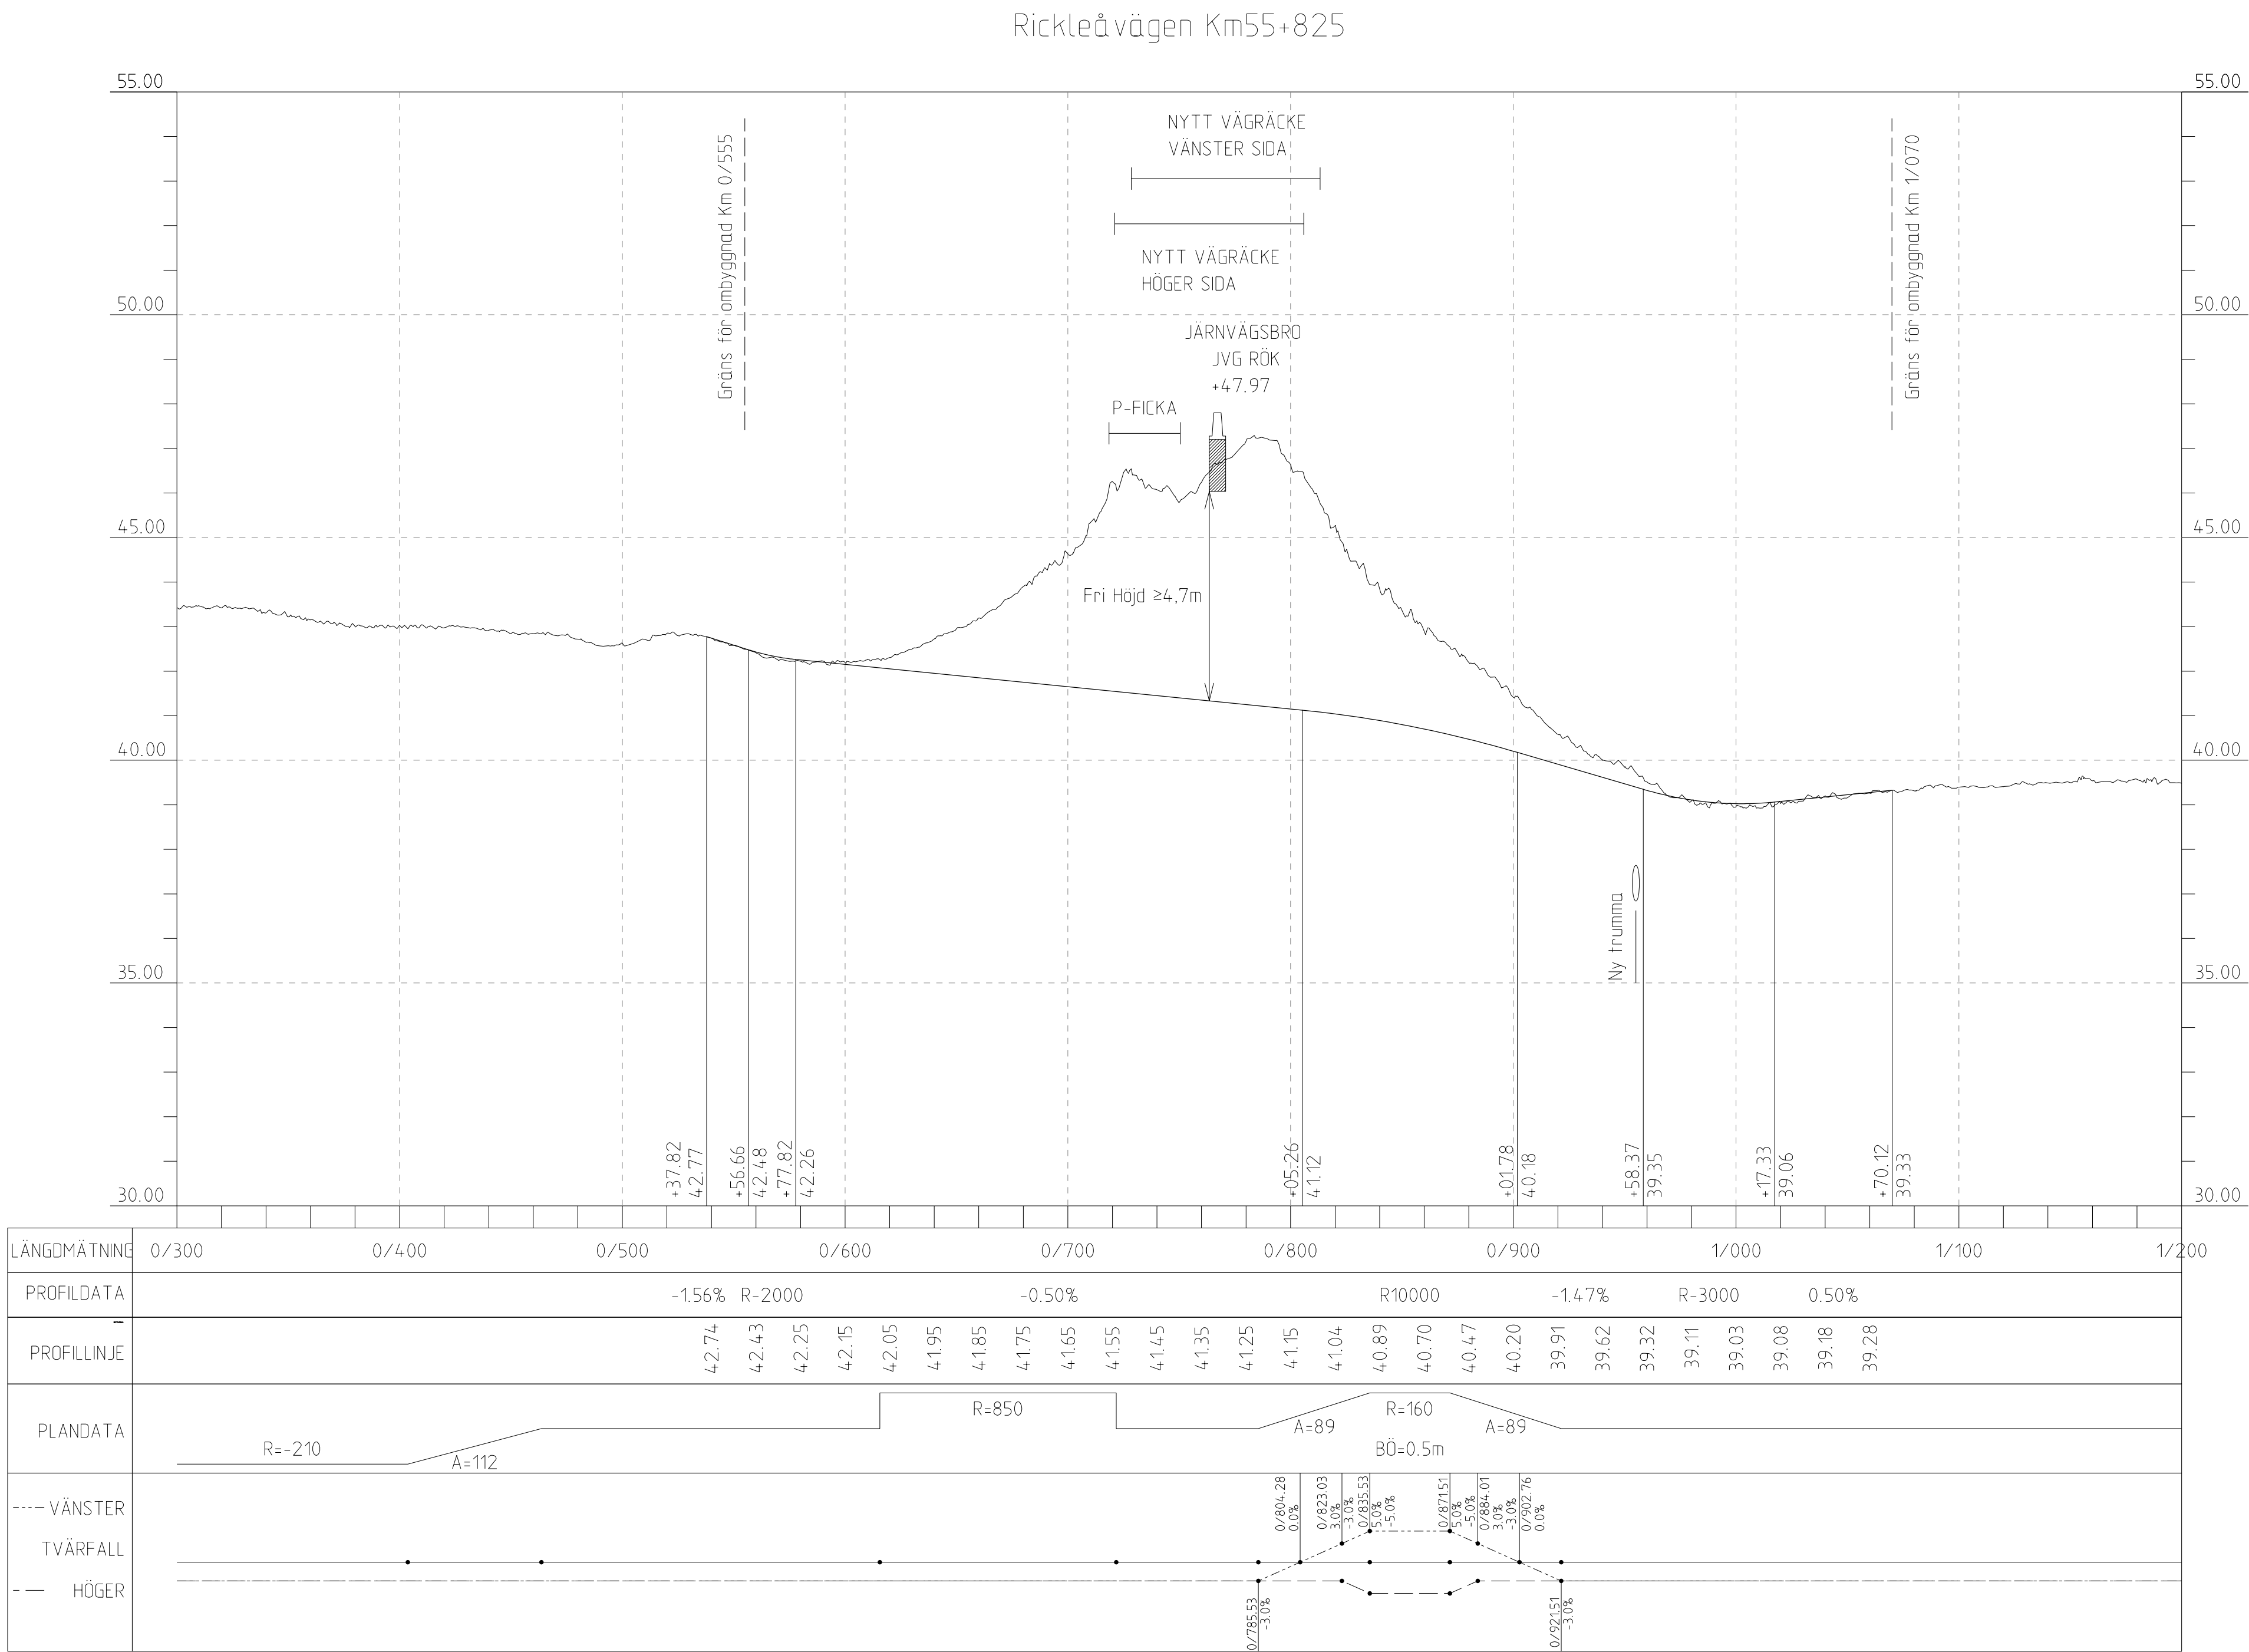

FÖRKLARINGAR



BEFINTLIG MARKPROFIL



NY VÄG PROFIL



NY TRUMMA



ANSLUTNING VÄG, VÄNSTER SIDA



ANSLUTNING VÄG, HÖGER SIDA


ANMÄRKNINGAR

KOORDINATSYSTEM: SWEREF 99 20 15

HÖJDSYSTEM: RH 2000

TYP AV PLAN		JÄRNVAGSPLAN					
LEVERANTÖR		AVDELNING	5371		TEKNIKPRÄGE		
		UPPDRAGSNUMMER	10246317		VÄG		
 TRAFIKVERKET	GRANSKAD AV M KOLOSSOV GRANSKAD AV I SVENSSON GODKÄND AV A-E MALMBERG	KONSTRUKTIONSNUMMER		GRANSKNINGSSTATUS / SYFTE			
		GRYSSJÖN - YTTERBYN JP03, GRYSSJÖN - ROBERTSFORS RICKLEÅVÄG, KM 55+825 PROFIL		GRANSKNINGSHANDLING ANLÄGGNINGSTYP			
		SKALA		DATUM	2020-11-12	FORMAT	A1
		1:2000 / 1:100		RTINGSNUMMER FÖRVALTNING	BLAD		NÄSTA BLAD
		1:2000 / 1:100		ANMÄRKNINGAR		ANMÄRKNINGAR	
idg_i_temome		plottime		idg_u_temome			

Väg 651 Km56+925

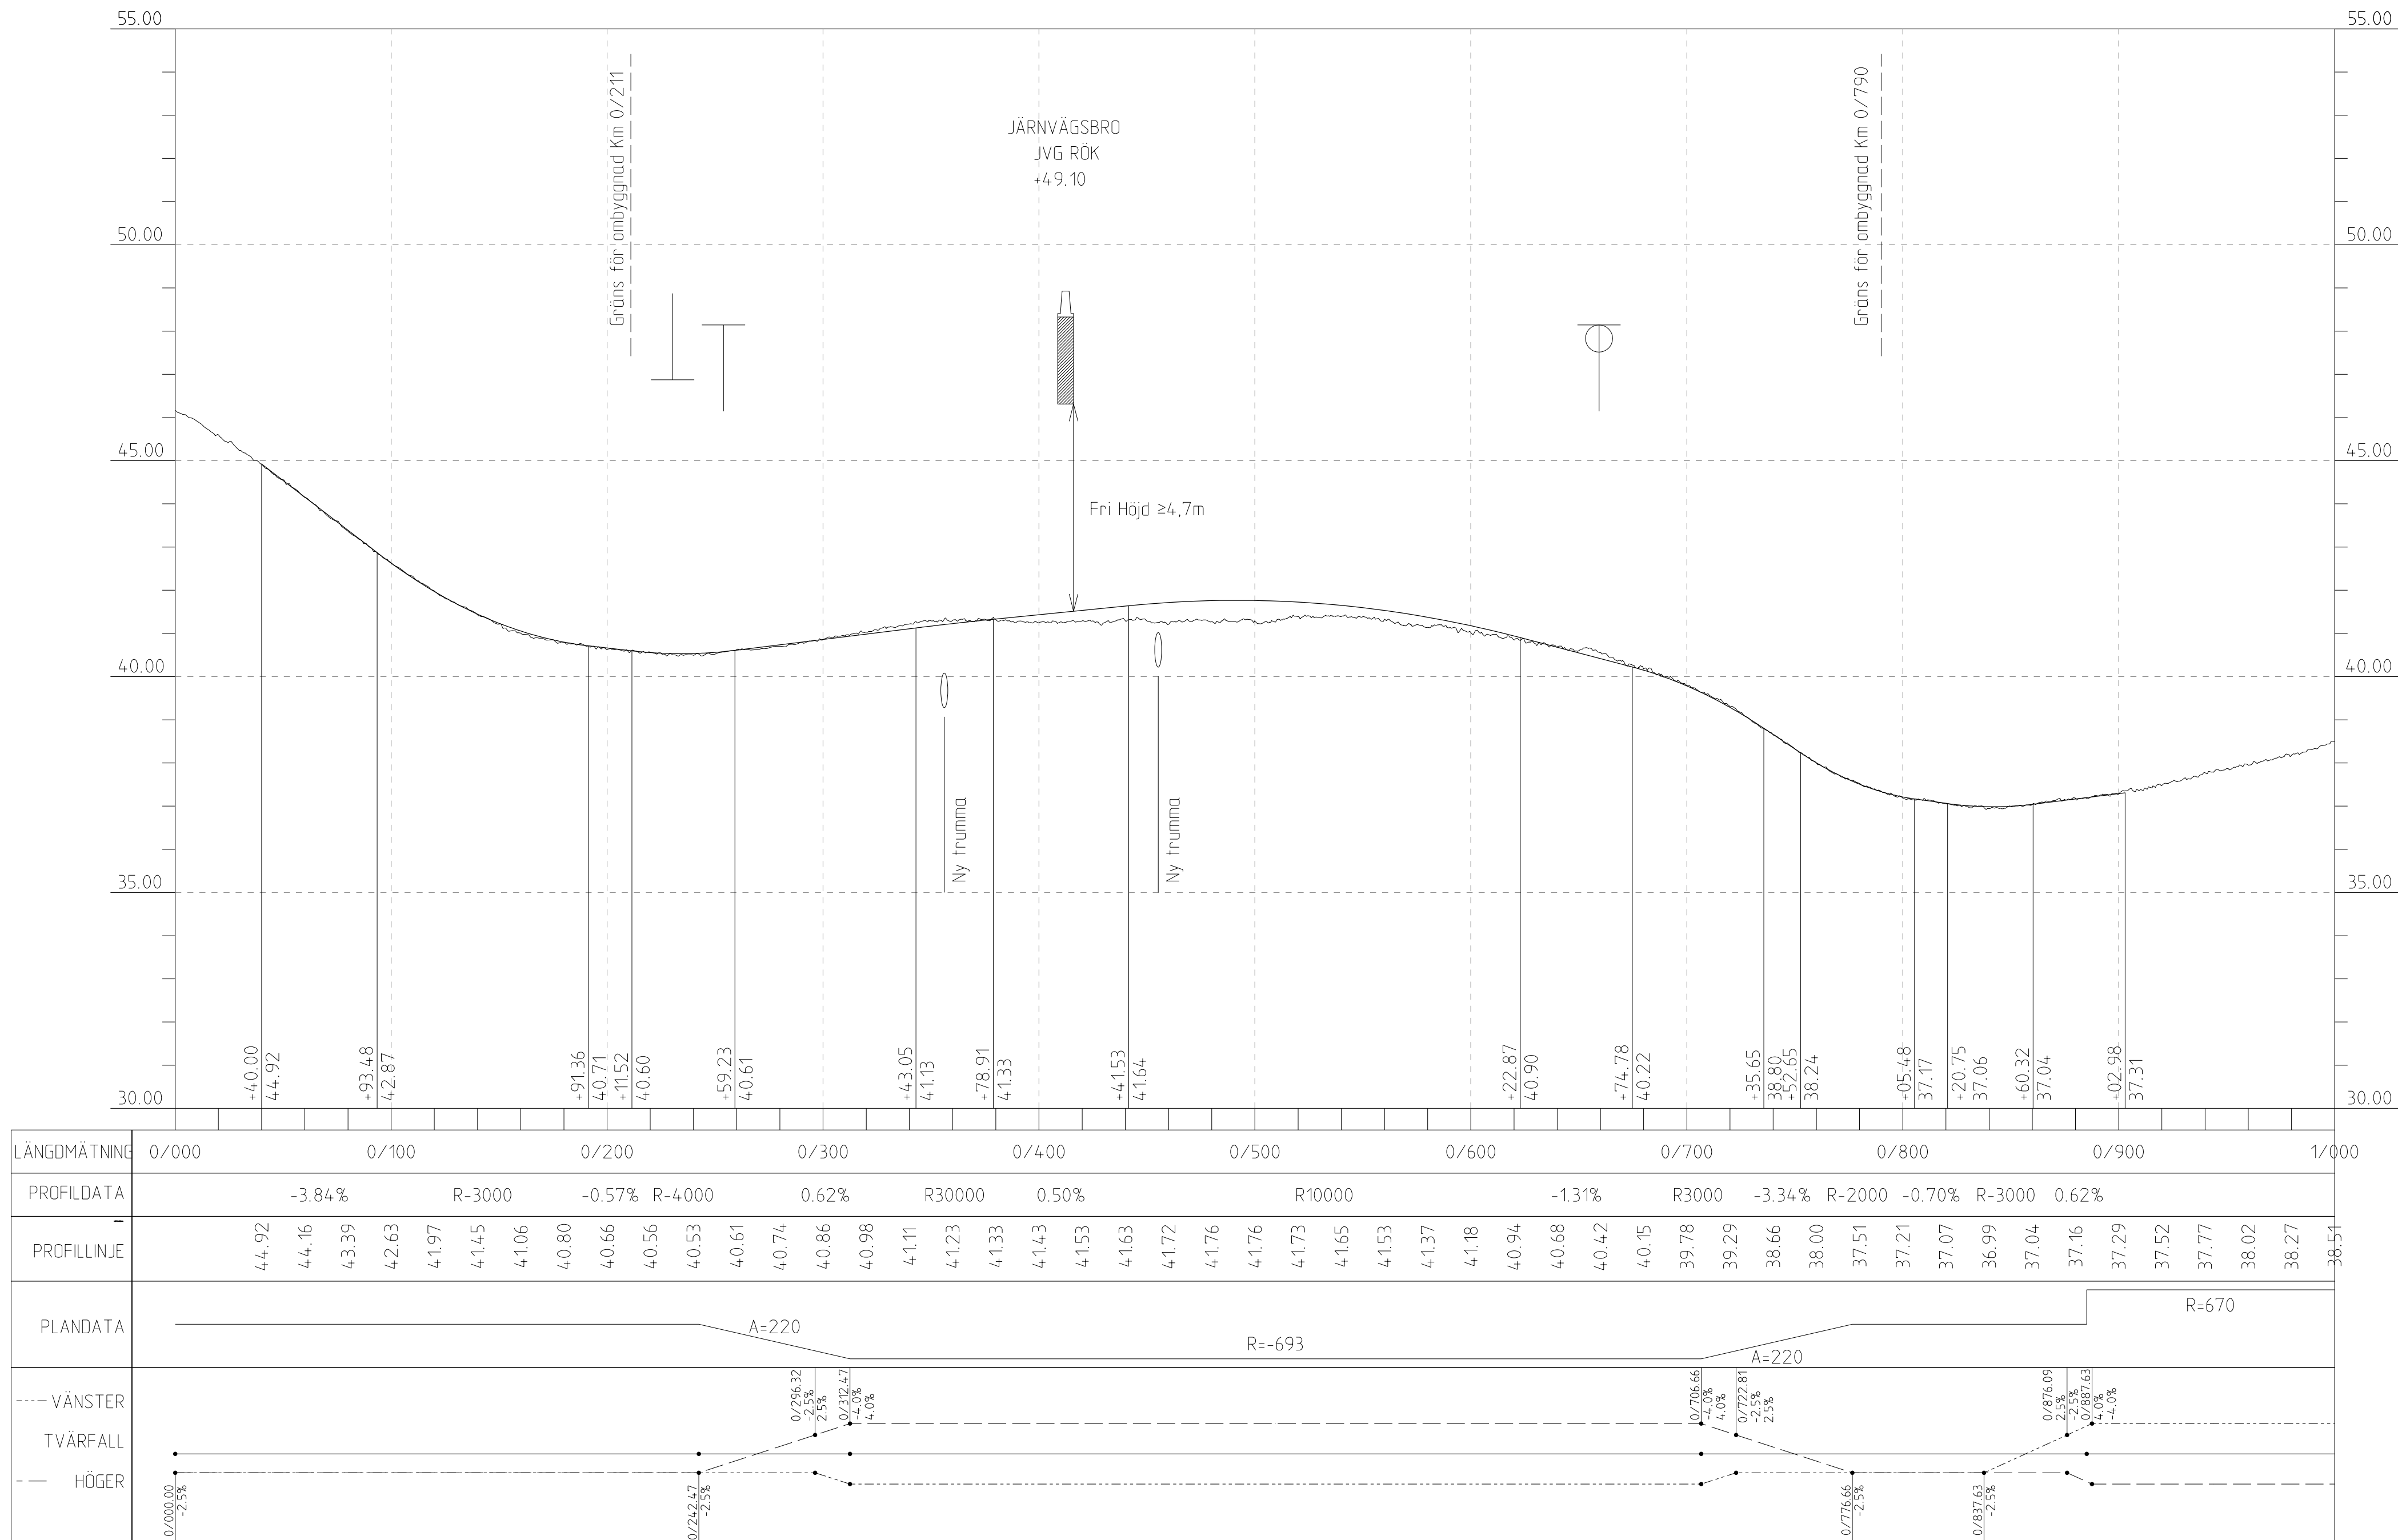

FÖRKLARINGAR



BEFINTLIG MARKPROFIL



NY VÄG PROFIL



NY TRUMMA



ANSLUTNING VÄG, VÄNSTER SIDA



ANSLUTNING VÄG, HÖGER SIDA

ANMÄRKNINGAR

KOORDINATSYSTEM: SWEREF 99 20 15


HÖJDSYSTEM: RH 2000

Översiktning av Trafikverkets system. Allt obehörigt
begränsas av riktningen enligt lag.

TRAFIKVERKET

TYP AV PLAN		JÄRNVAGSPLAN				
LEVERANTÖR		AVDELNING	5371	LEVERANS/ÄNDRINGS-PM	TEKNIKOMRÅDE	
		UPPDRAGSNUMMER	10246317	KONSTRUKTIONSNUMMER	VÄG	
	TRAFIKVERKET	NORRBOTNIABANAN			HANDLINGSSTYP	
					GRANSKNINGSSTATUS / SYFTE	GRANSKNINGSHANDLING
GRYSSJÖN - YTTERBYN			ANLÄGGNINGSTYP			
			KILOMETER-METER			
JP03, GRYSSJÖN - ROBERTSFORS			29 + 000 - 58 + 000	BANDEL		
			14.4			
VAG 651, KM 56+925			RITNINGSGRUPP/PROJEKT			
			JP03-13-360-0015			
PROFIL			BLAD	NÄSTA BLAD	ÄNDR.	
			—	—	—	
SKAPAD AV	GRANSKAD AV	SKALA	FORMAT	RITINGSNUMMER FÖRVALTNING	plottime	
M KOLOSSOV		1:2000 / 1:100	A1			
GODKÄND AV	DATUM	idg_idremote				
A-C MALMBERG	2020-11-12	idg_idsermona				

Den här riktning är Trafikverkets egendom. Allt återhålls
begagnade av någon annan enligt lag.
TRAFIKVERKET

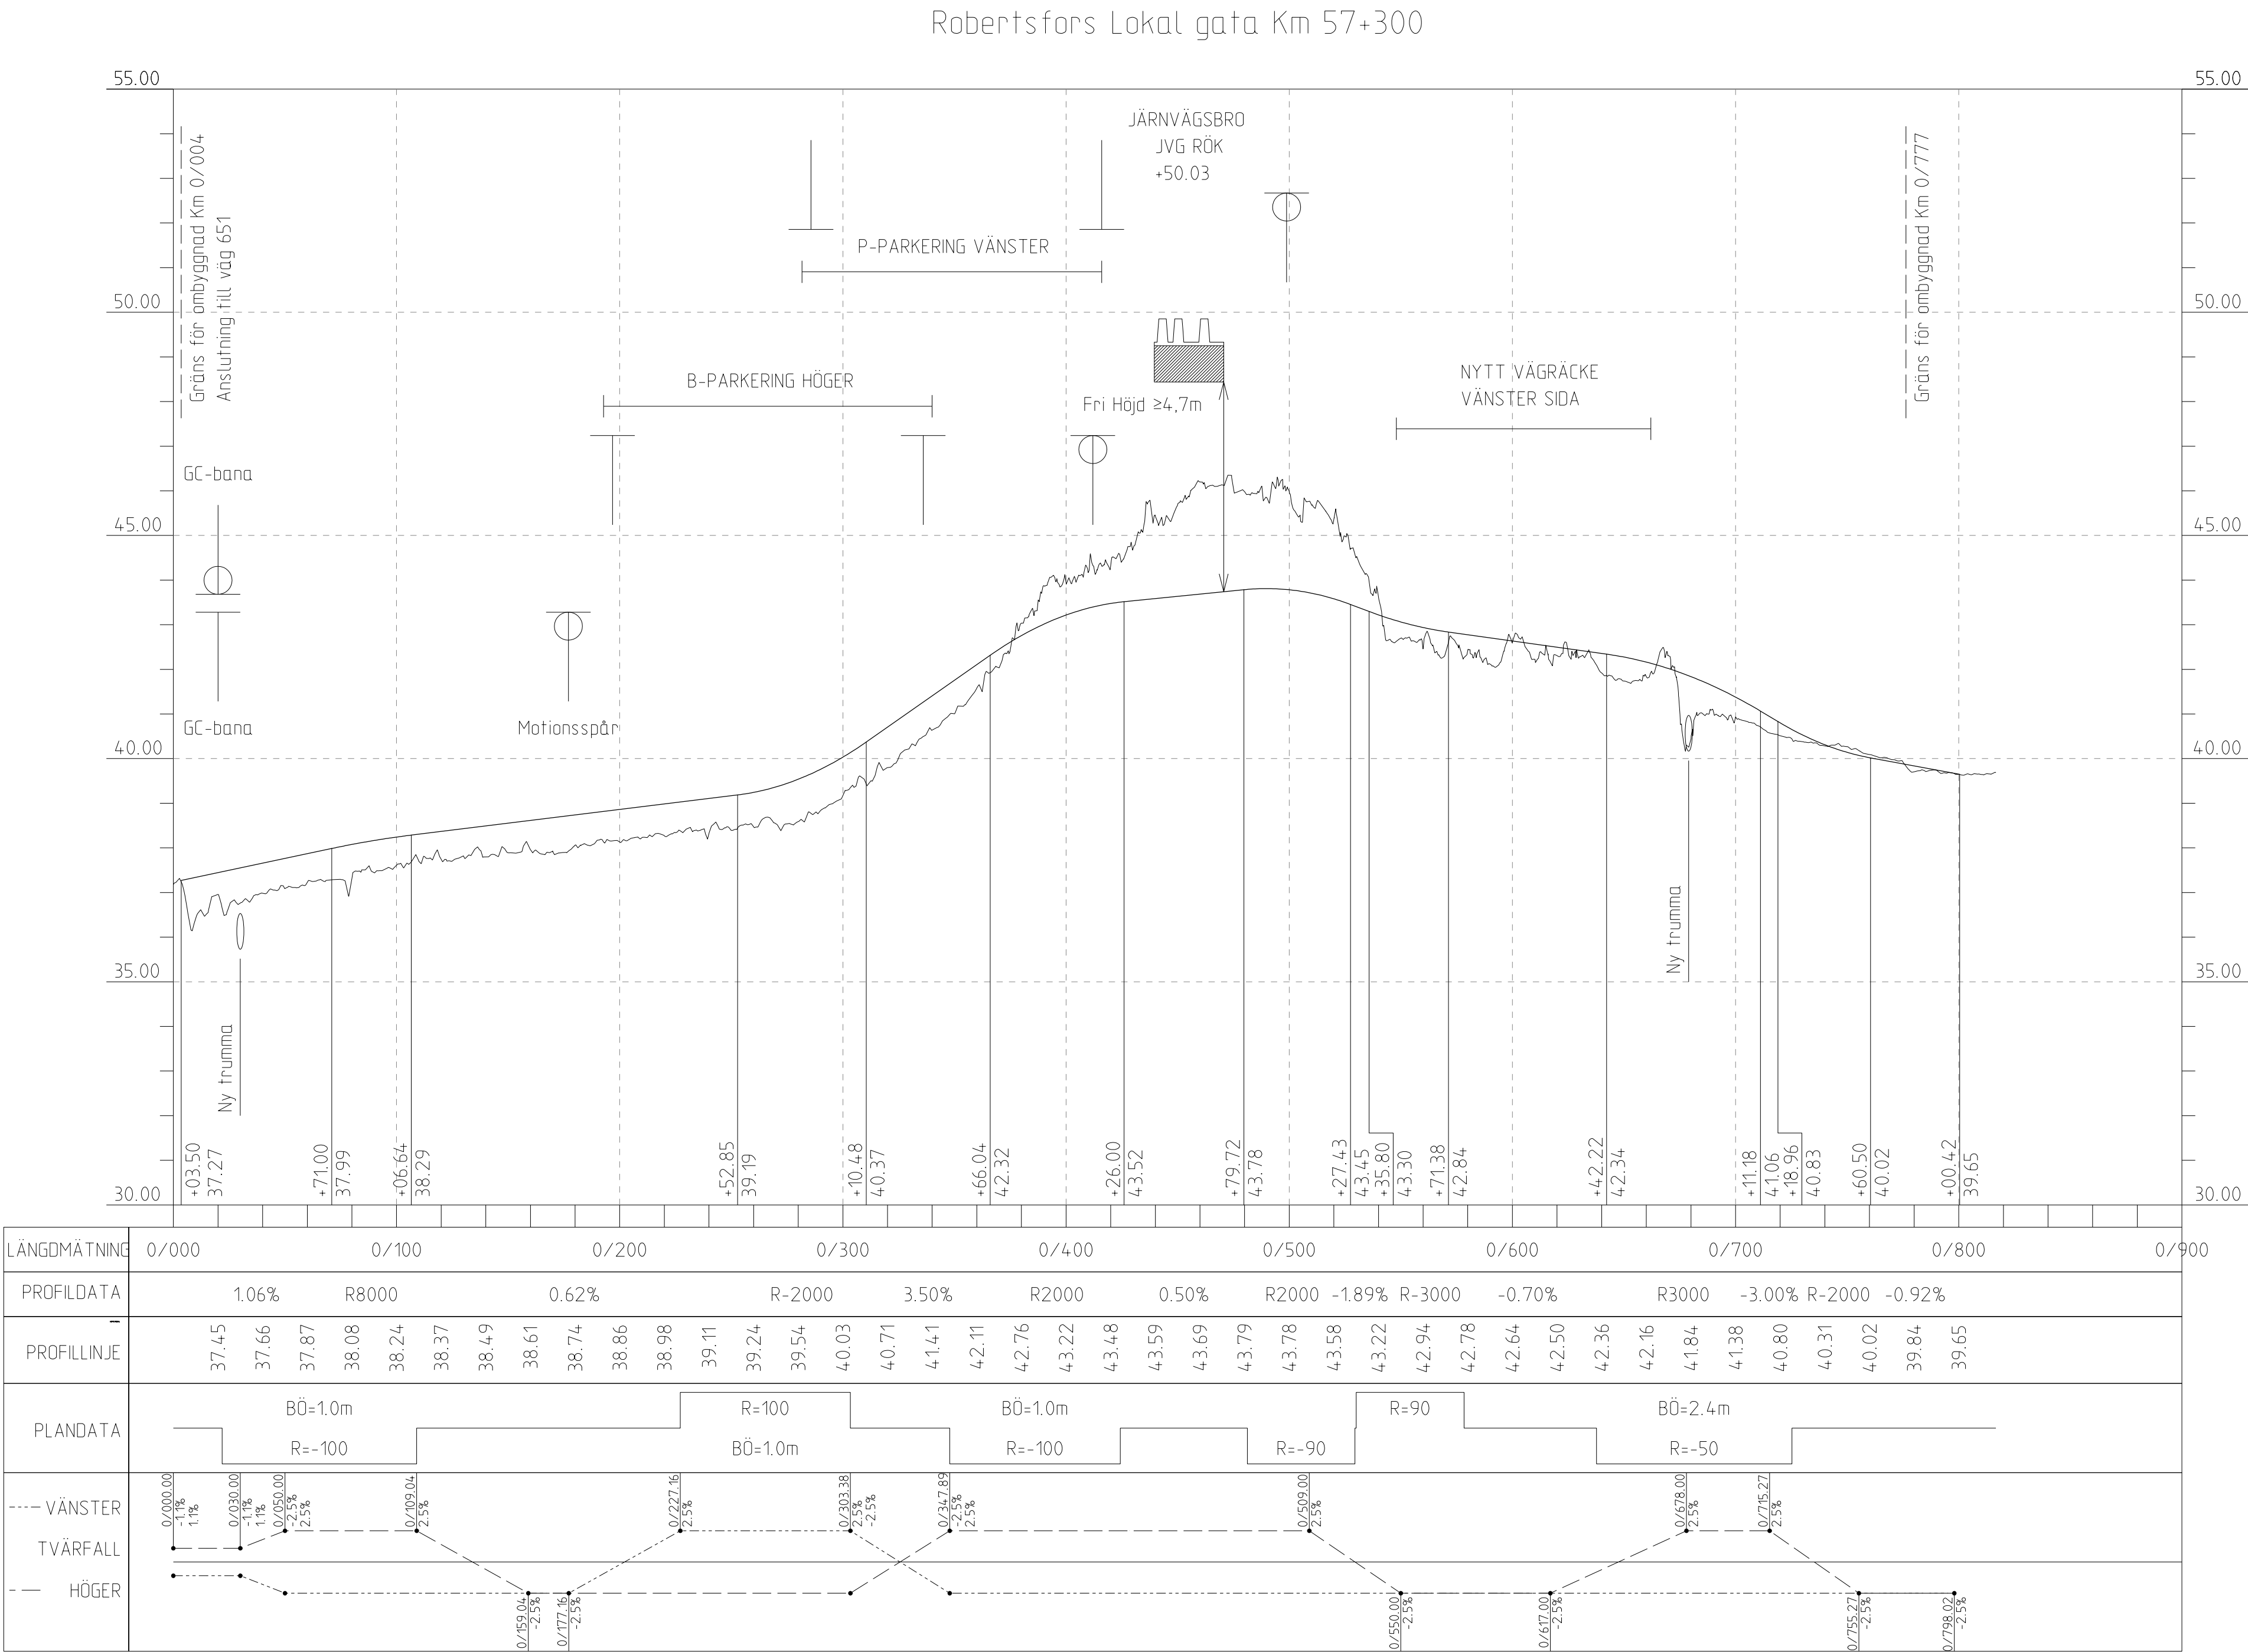

FÖRKLARINGAR



BEFINTLIG MARKPROFIL




NY VÄG PROFIL



NY TRUMMA



ANSLUTNING VÄG, VÄNSTER SIDA

 

ANSLUTNING VÄG, HÖGER SIDA

ANMÄRKNINGAR

KOORDINATSYSTEM: SWEREF 99 20 15

HÖJDSYSTEM: RH 2000

TYP AV PLAN		JÄRNVAGSPLAN							
LEVERANTÖR		AVDELNING	5371	LEVERANS/ÄNDRINGS-PM	TEKNIKPRÄGE				
		UPPERÄGNUMMER	10246317	KONSTRUKTIONNUMMER	GRANSKNINGSSTATUS / SYFTE				
	TRAFIKVERKET	NORRBOTNIABANAN			HANDLINGSTYP	GRANSKNINGSHANDLING			
					ANLÄGGNINGSTYP				
GRYSSJÖN - YTTERBYN			KILMETER-METER						
JP03, GRYSSJÖN - ROBERTSFORS			29 + 000 - 58 + 000	BANDEL					
LOKAL GATA, KM 57+300			RITNINGENHET PROJEKT	164					
PROFIL			JP03-13-360-0016						
SKAPAD AV	M KOLOSSOV	SKALA	1:2000 / 1:100	FORMAT	A1	RITNINGENHET FÖRVALTNING	BLAD	NÄSTA BLAD	ÄNDR.
GRANSKAD AV	I SVENSSON	DATUM	2020-11-12						
GODKÄND AV	A-E MALMBERG								
idb_jremme		plottime				idb_usserrone			