


Östra delen av Trafikkiosk, segräns. Allt återlag
bestämd av riktlinjer enligt lag.
TRAFIKVERKET

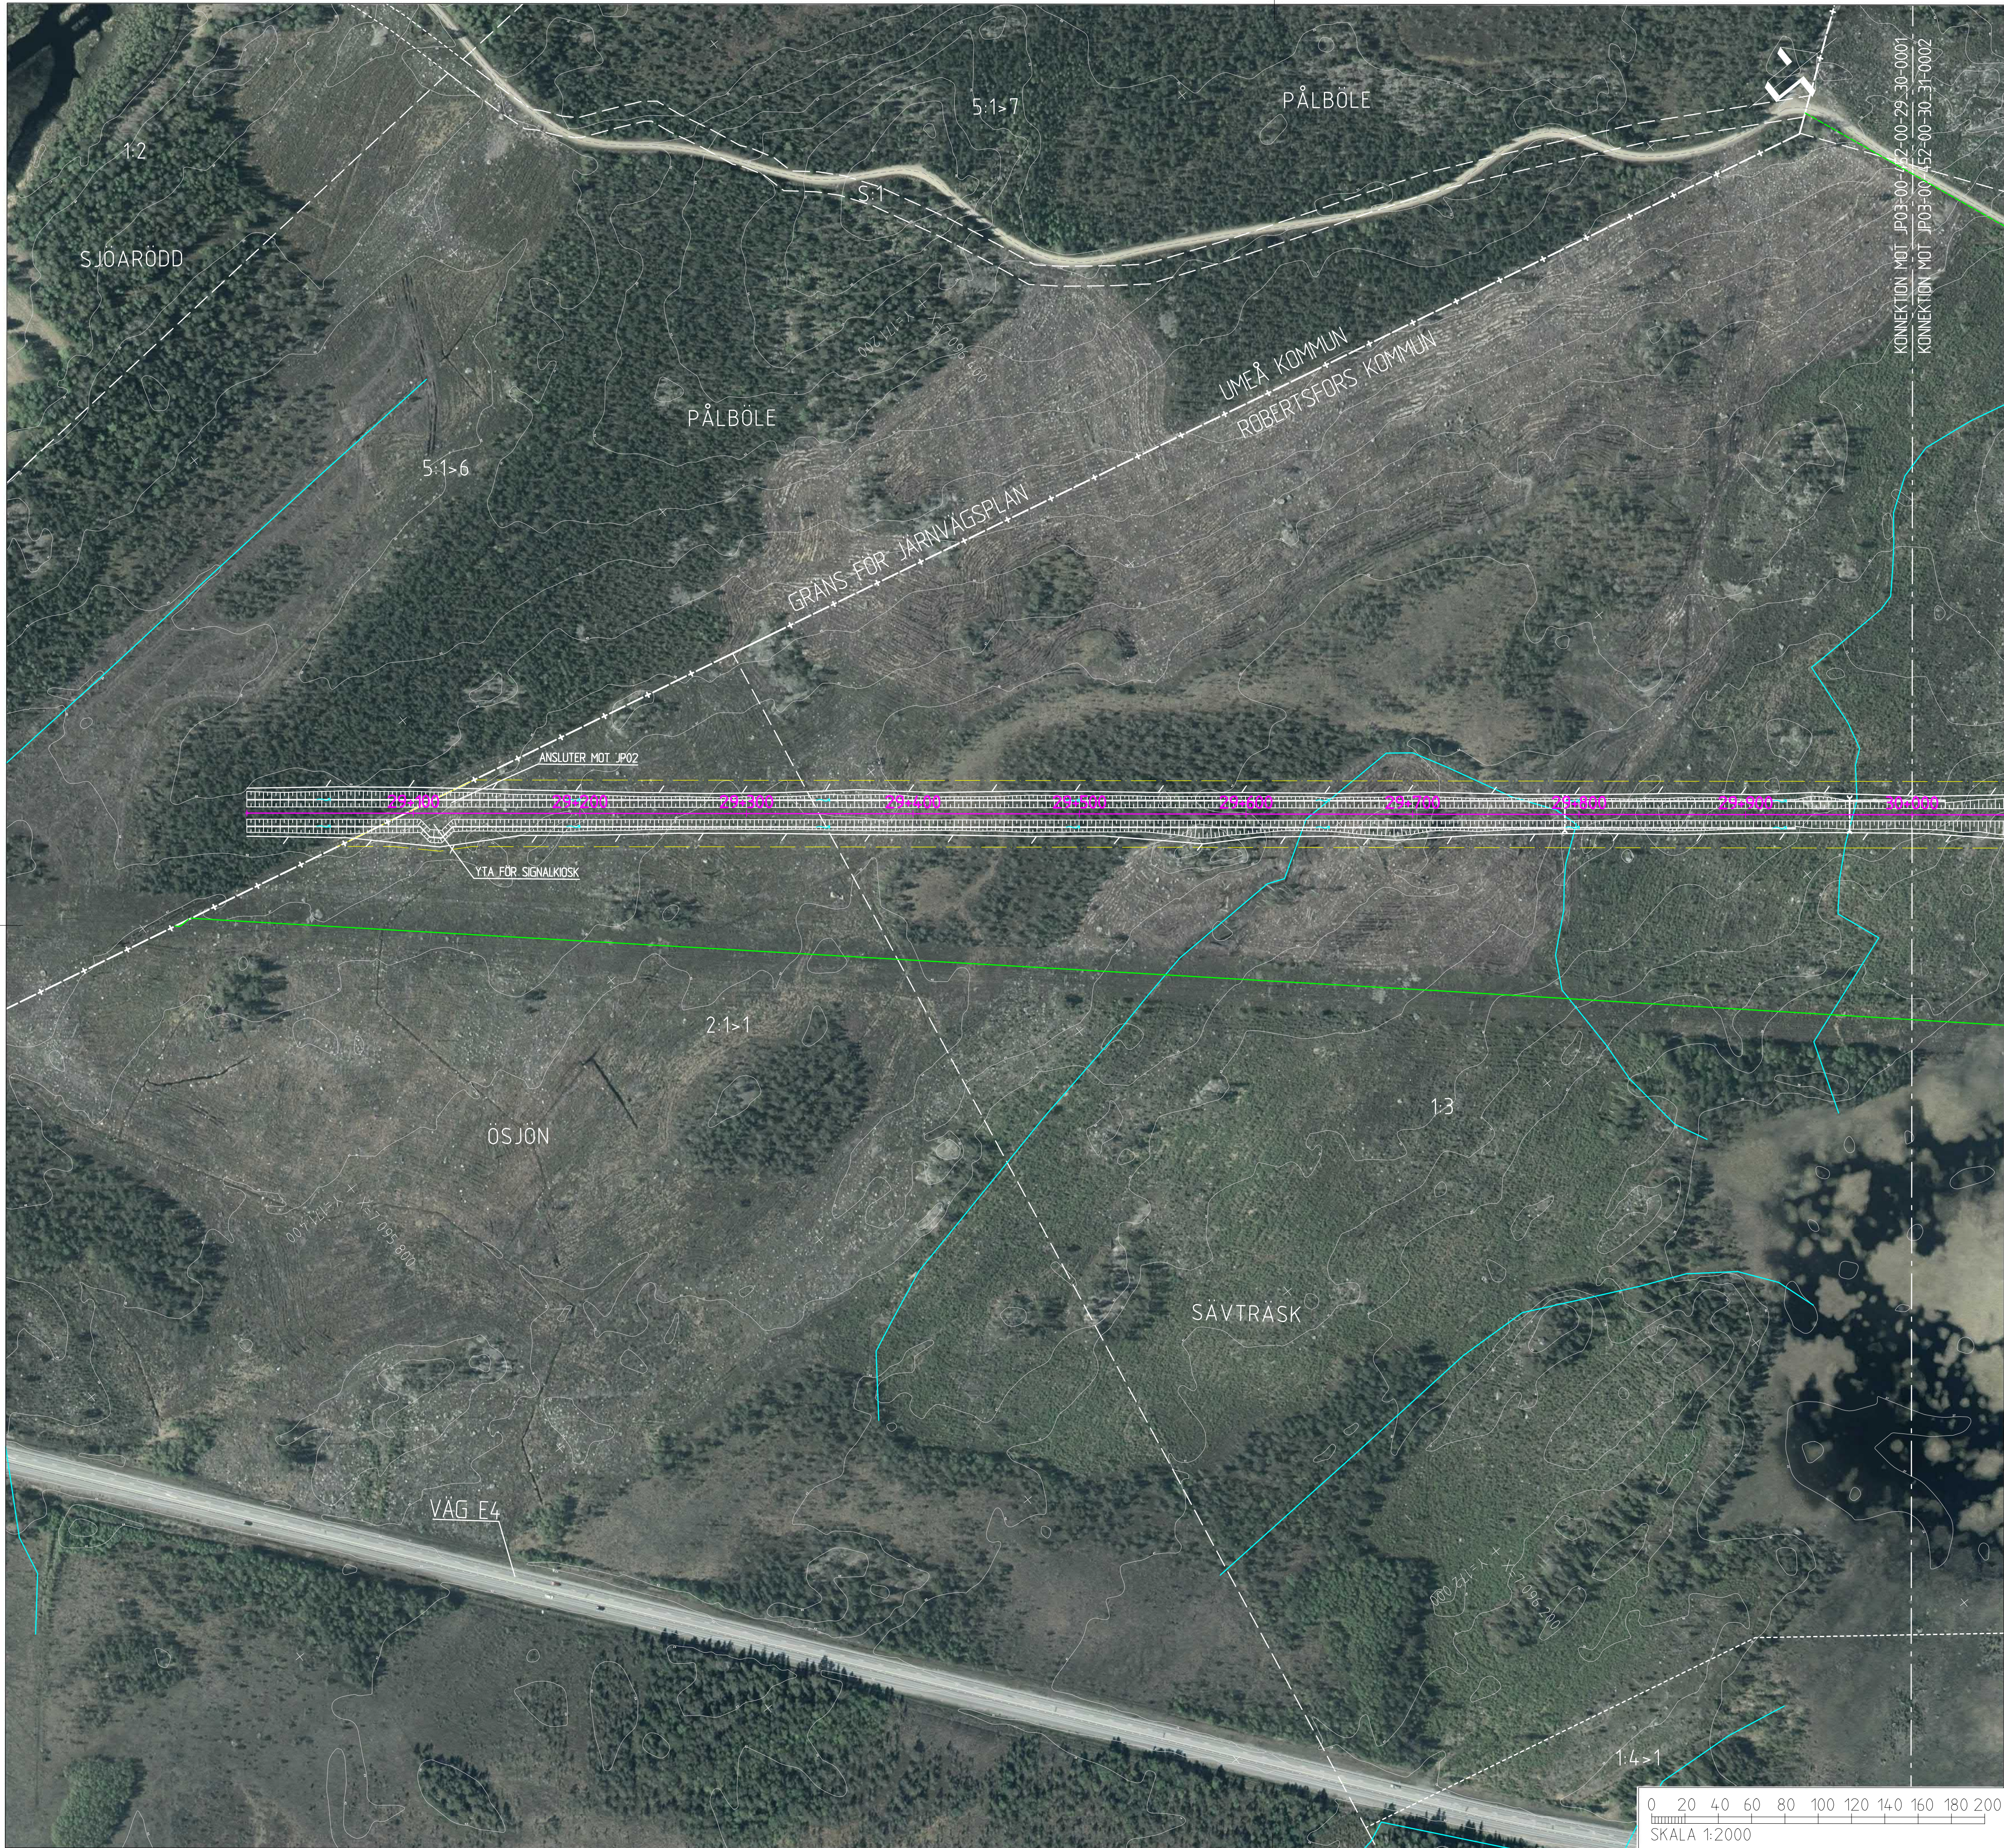

COORDINATSYSTEM
SYSTEM I PLAN: SWEREF 99 20 15
SYSTEM I HÖJD: RH 2000

NY ANLÄGGNING

0+000

SPÅR MED LÄNGDMÄTNING

0+200

VÄXEL

0+200

VÄG MED LÄNGDMÄTNING

SLANTMARKERING JÄRNVÄG/VÄG
MED FLÖDESPILAR

BULLERSKYDDSVALL

BULLERSKYDDSSKÄRM

TRUMMA

KULVERT

YTA FÖR UPPLÄGGNINGSPLATS
MED NUMRERING

YTA FÖR ETABLERINGSOMRÅDE
MED NUMRERING

FÖRDRÖJNINGSDAMM

VILTSTÄNGSEL

VÄGRÄCKE

OMLEDNING AV SKOTERLED

OMLEDNING AV MOTIONSSPÅR

MARKANSPRÅK

GRÄNS FÖR JÄRNVÄGSMARK/
GRÄNS FÖR VÄGOMRÅDE

AVGRÄNSNING MELLAN OLIKA
TYPER AV MARKANSPRÅK

BEFINTLIGT

TRAKTGRÄNS

FASTIGHETSGRÄNS

BEFINTLIG BÄCK/DIKE

BEFINTLIG SKOTERLED

FASTIGHETSBETECKNING

ÖVRIGT


VÄGDEL SOM FÖRESLÅS
RIVAS

ANDR. ANDRÖKEN AVSER		SIGN.		ANDR. DATUM					
TYP AV PLAN									
JÄRNVÄGSPLAN									
LEVERANTÖR		AVDELNING		LEVERANS/ANDRINGS-PM					
wsp		5371							
		UPPDRAGSNUMMER		KONSTRUKTIONNUMMER					
		10246317							
TEKNISKTOMRÅDE		PLANSAMORDNING		TEKNIKPROJEKT					
		GRANSKNINGSSTATUS / SYFTE							
HANDLINGSTYP		GRANSKNINGSHANDLING		ANLÄGGNINGSTYP					
SKAPAD AV		GRYSSJÖN - YTTREBYN		KILDMETER-METER					
E. KARLSSON		JP03, GRYSSJÖN - ROBERTSFORS		29+100 - 30+0					
GRANSKAD AV		ILLUSTRATIONSKARTA		RITINGSNUMMER PROJEKT					
E. RIGNELL		JP03-00-452-0001		BLAD					
GRANSKAD AV		SKALA		RITINGSNUMMER FÖRVALTNING					
A-C MALMBERG		2020-11-12		1:2000					
DATUM		FORMAT		RITINGSNUMMER FÖRVALTNING					
2020-11-12		A1		0001					
ID: id_username		PLOT: plot_time		ANDR.					
				0002					

ida_itemname

plottime

ida_username

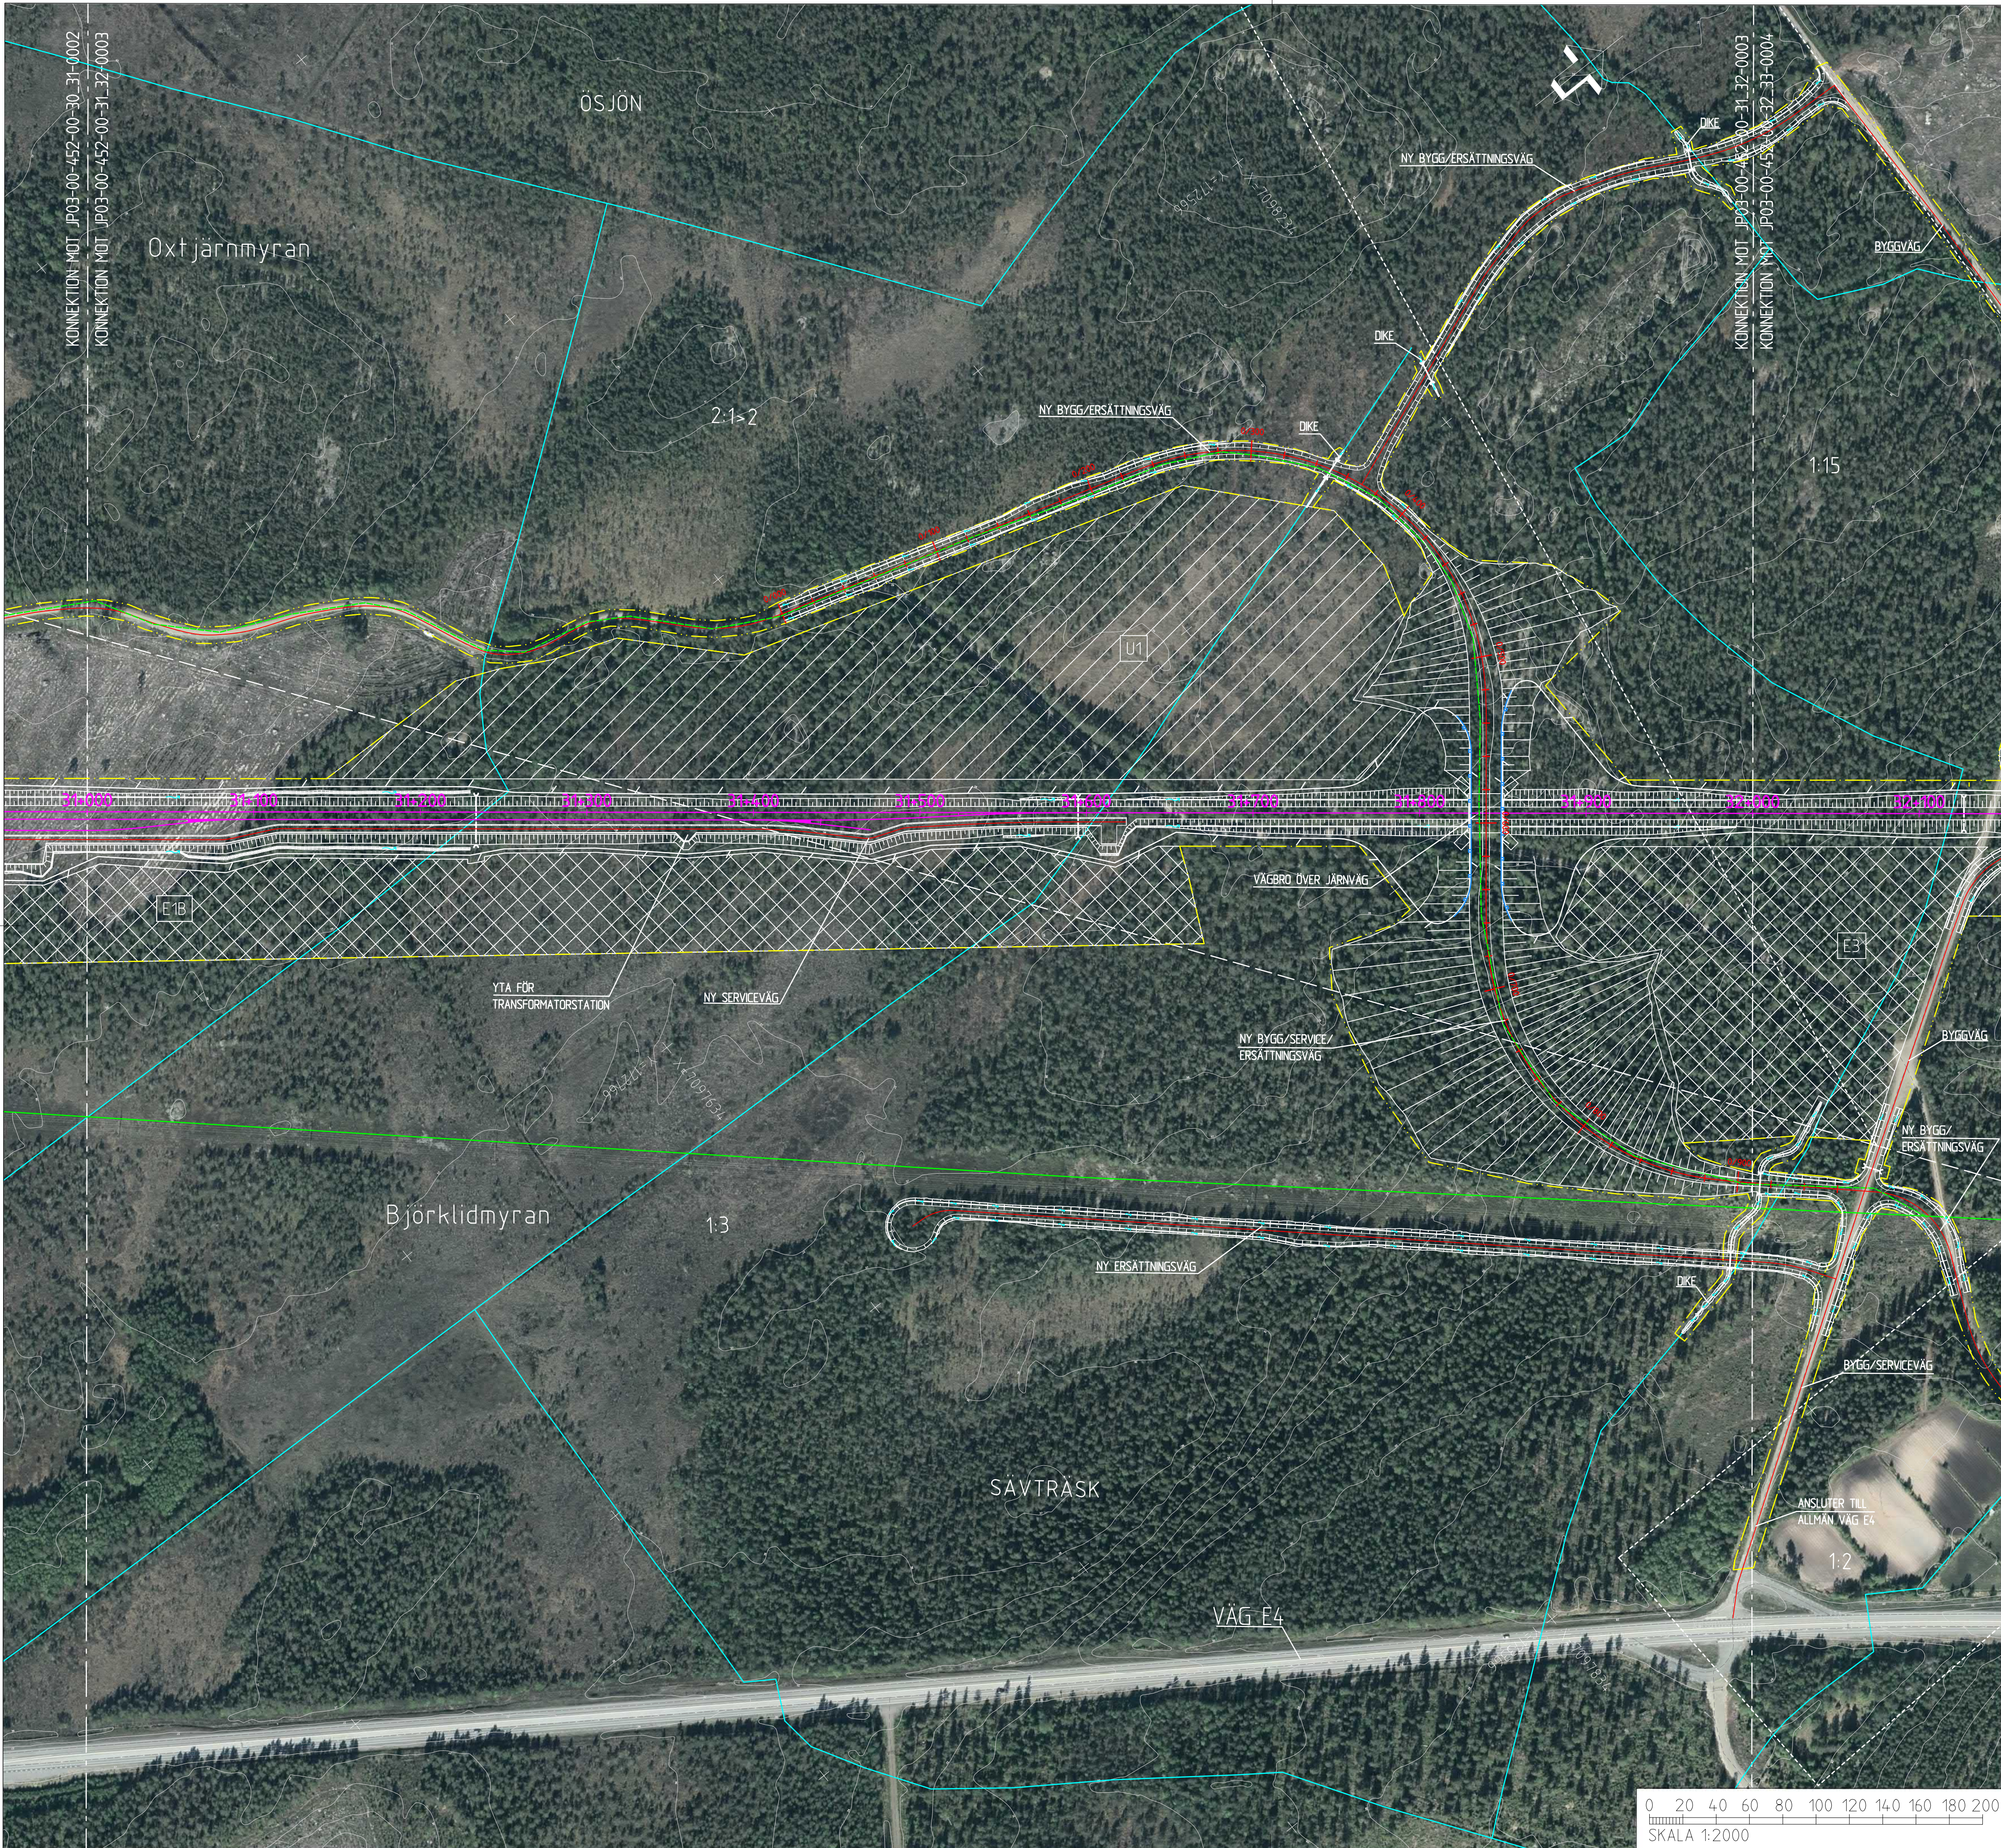

COORDINATSYSTEM
SYSTEM I PLAN: SWEREF 99 20 15
SYSTEM I HÖJD: RH 2000

NY ANLÄGGNING

0+000

SPÅR MED LÄNGDMÄTNING

0+200

VÄXEL

0+200

VÄG MED LÄNGDMÄTNING

SLÄNTMARKERING JÄRNVÄG/VÄG
MED FLÖDESPILAR

BULLERSKYDDSVALL

BULLERSKYDDSSKÄRM

TRUMMA

KULVERT

YTA FÖR UPPLÄGGNINGSPLATS
MED NUMRERING

YTA FÖR ETABLERINGSOMRÅDE
MED NUMRERING

FÖRDRÖJNINGSDÄMM

VILTSTÄNGSEL

VÄGRÄCKE

OMLEDNING AV SKOTERLED

OMLEDNING AV MOTIONSSPÅR

MARKANSPRÅK

GRÄNS FÖR JÄRNVÄGSMARK /
GRÄNS FÖR VÄGOMRÅDE

AVGRÄNSNING MELLAN OLIKA
TYPER AV MARKANSPRÅK

BEFINTLIGT

TRAKTGRÄNS

FASTIGHETSGRÄNS

BEFINTLIG BÄCK/DIKE

BEFINTLIG SKOTERLED

FASTIGHETSBETECKNING


ÖVRIGT

VÄGDEL SOM FÖRESLÅS
RIVAS

JÄRNVÄGSPLAN	SEN	ÄNDR.	DATUM
AVDELNING 5371	LEVERANS-/ÄNDRINGS-PM	TEKNIKOMRÅDE PLANSAMORDNING	
UPPRÄGGSNUMMER 1024-6317	KONSTRUKTÖRSNUMMER	GRANSKNINGSSTATUS / SYFTE	
SKAPAD AV E. KARLSSON		HANDLINGSTYP GRANSKNINGSHANDLING	
GRANSKAD AV E. RIGNELL		ANLÄGGNINGSTYP	
GRAND AV A-C MALMBERG	DATUM 2020-11-12	KILOMETER-METER 31+0 - 32+0	BANDEL 14.4
	SKALA 1:2000	FORMAT A1	RITNINGENUMMER FÖRVALTNING 0003
			ANLÄGGNINGENUMMER PROJEKT JP03-00-452-0003
			BLAD 0003
			ANLÄGGNINGENUMMER 0004

Östra delen av Trafikverkets område. Allt delat
begreppade av annan berörande myndighet
TRAFIKVERKET

Den här ritning är Trafikverkets egendom. Allt obehörigt delgivet av ritningen beivras enligt lag.
TRAFIKVERKET

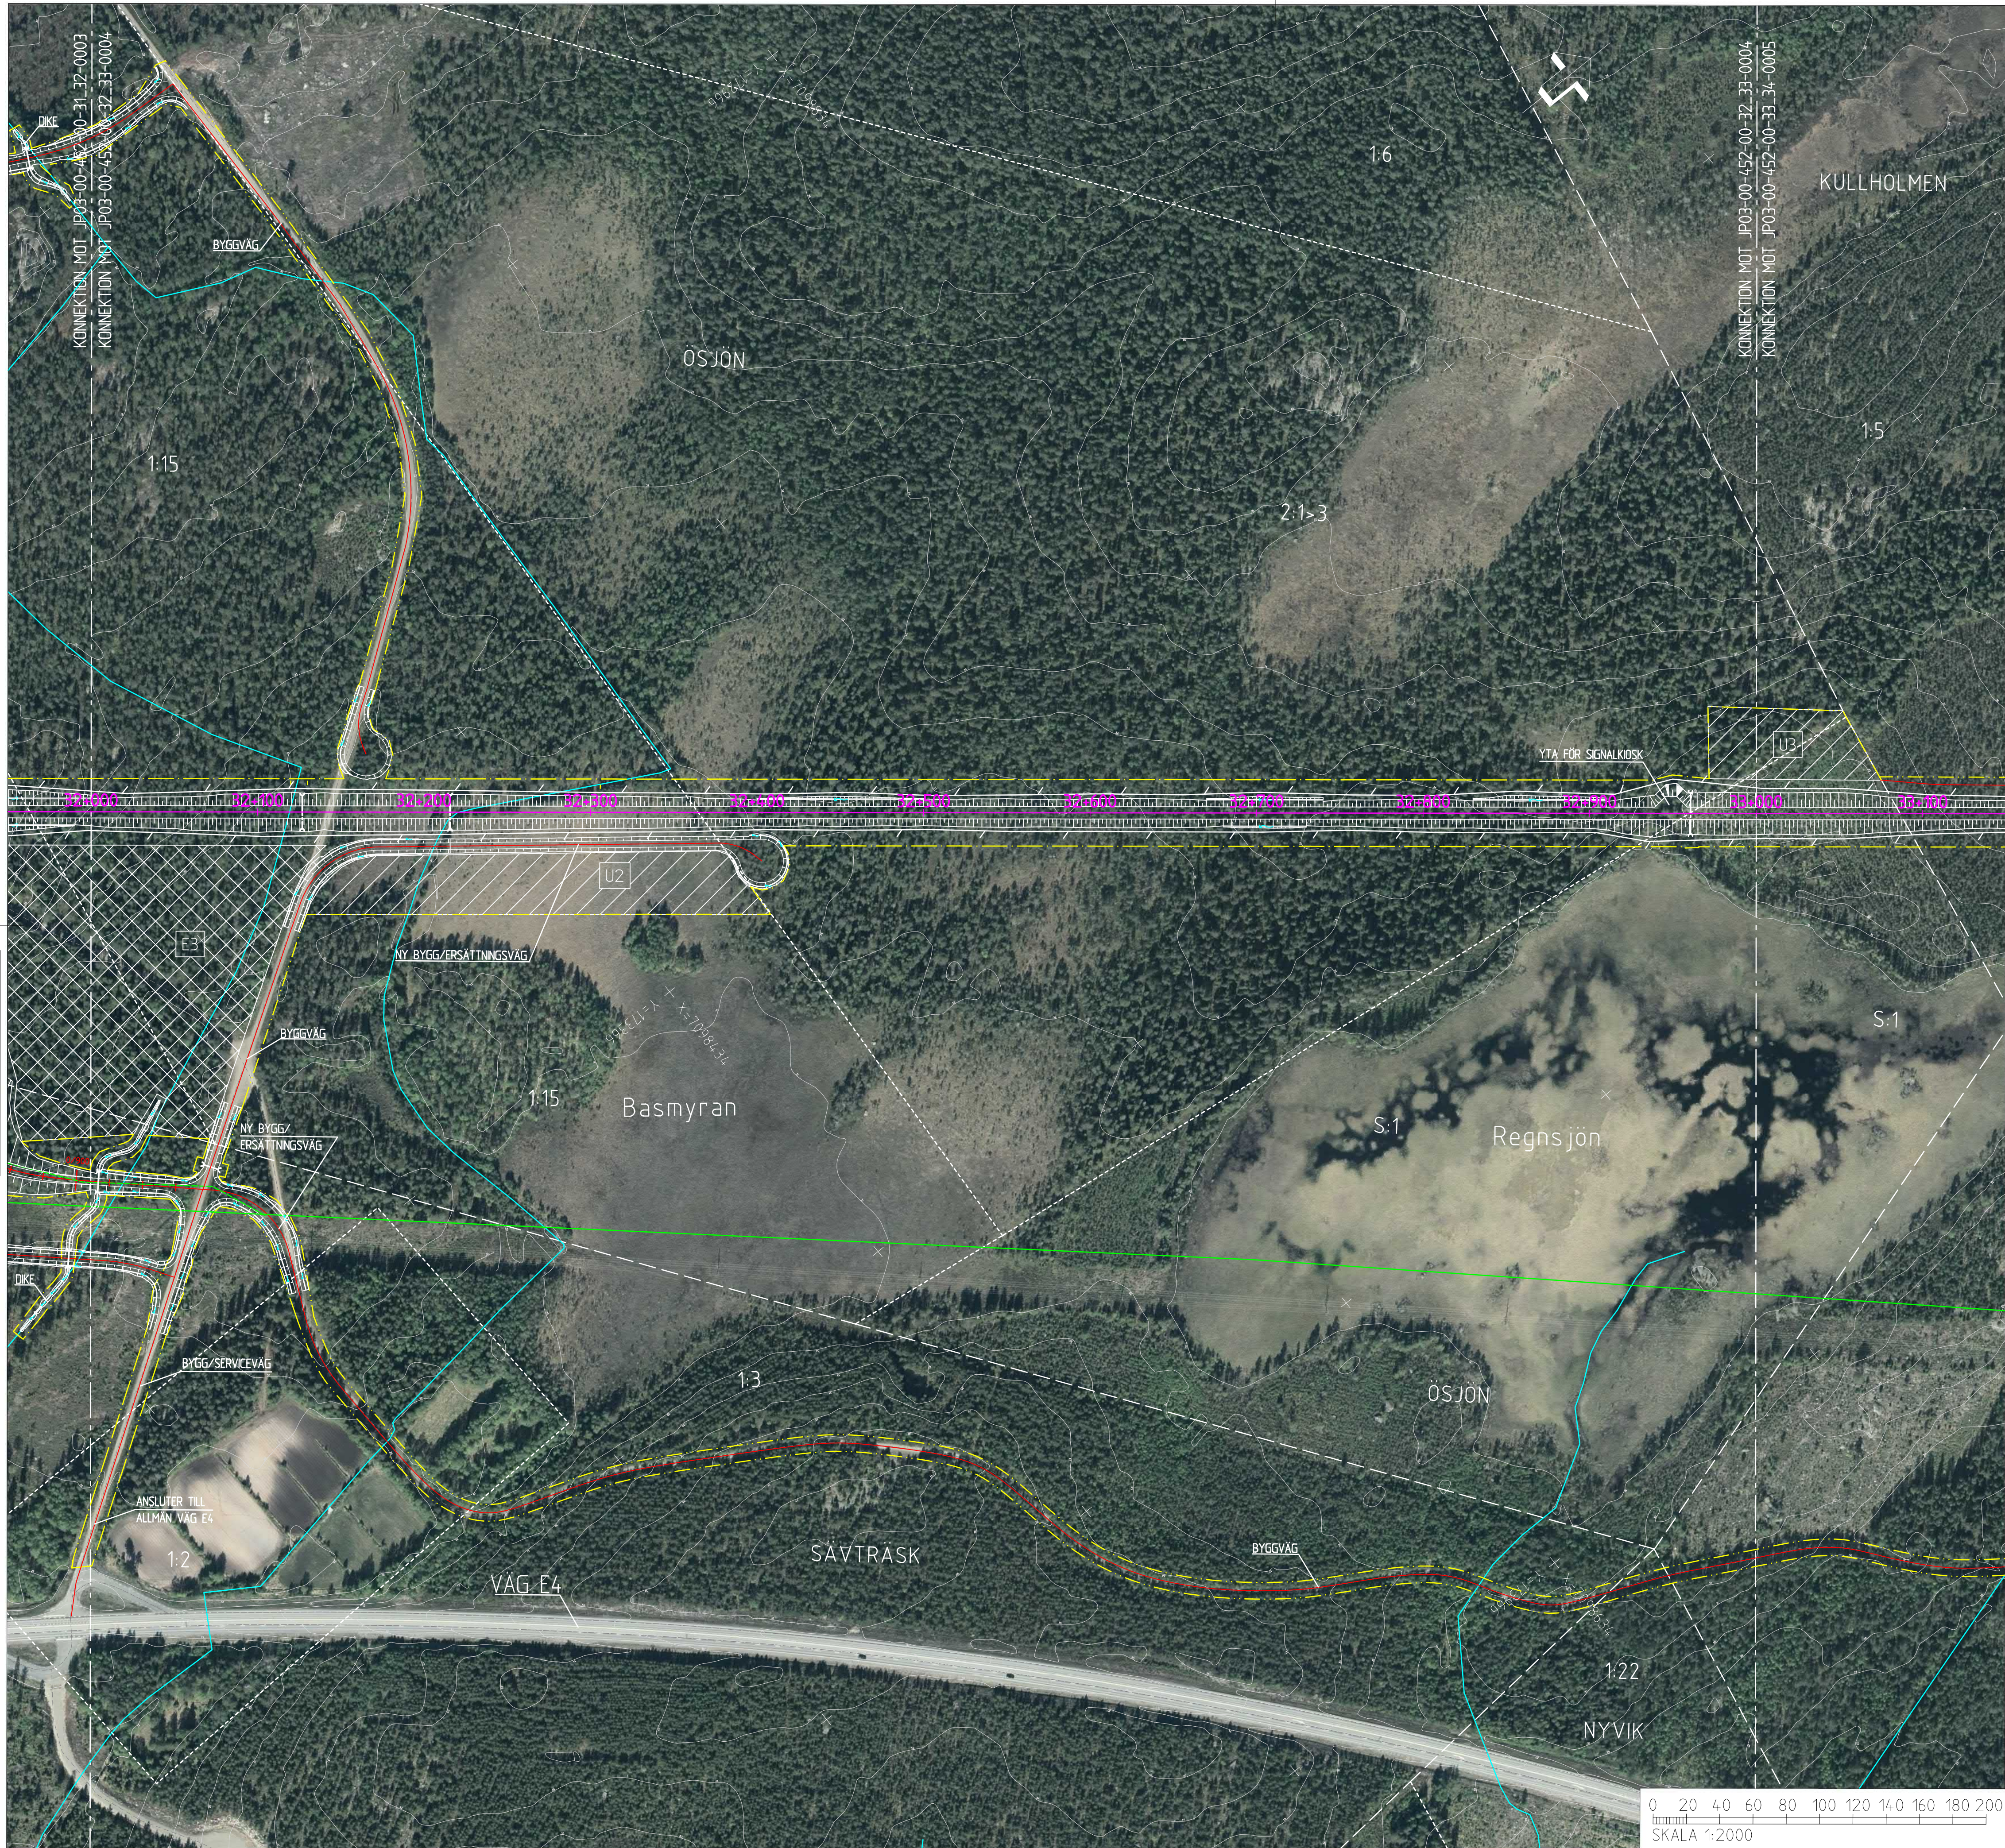

COORDINATSYSTEM
SYSTEM I PLAN: SWEREF 99 20 15
SYSTEM I HÖJD: RH 2000

NY ANLÄGGNING

0+000

SPÅR MED LÄNGDMÄTNING

0+300

VÄXEL

0+300

VÄG MED LÄNGDMÄTNING

SLÄNTMARKERING JÄRNVÄG/VÄG
MED FLÖDESPILAR

BULLERSKYDDSVALL

BULLERSKYDDSSKÄRM

TRUMMA

KULVERT

U1

YTA FÖR UPPLÄGGNINGSPLATS
MED NUMRERING

E1

YTA FÖR ETABLERINGSOMRÅDE
MED NUMRERING

+

FÖRDRÖJNINGSDÄMM

VILTSTÄNGSEL

VÄGRÄCKE

OMLEDNING AV SKOTERLED

OMLEDNING AV MOTIONSSPÅR

MARKANSPRÅK

GRÄNS FÖR JÄRNVÄGSMARK/
GRÄNS FÖR VÄGOMRÅDE

AVGRÄNSNING MELLAN OLIKA
TYPER AV MARKANSPRÅK

BEFINTLIGT

TRAKTGRÄNS

FASTIGHETSGRÄNS

BEFINTLIG BÄCK/DIKE

BEFINTLIG SKOTERLED

2:1

FASTIGHETSBETECKNING

ÖVRIGT

VÄGDEL SOM FÖRESLÅS
RIVAS

ÄNDR. / ÄNDRINGEN AVSER	TYP AV PLAN	JÄRNVÄGSPLAN		SIGN.	ÄNDR. DATUM
LEVERANTÖR	AVDELNING	LEVERANS/ÄNDRINGS-PM	TERMINOMRÅDE		
wsp	5371		PLANSAMORDNING		
	UPPRÄSNINGSNUMMER	KONSTRUKTIONSNUMMER	GRÄNSKINGSSTATUS / SYFTE		
	10246317				
SKAPAD AV	GRANSKAD AV	ILLUSTRATIONSKARTA	HANDLINGSTYP	KILOMETER-METER	BÄNDEL
E. KARLSSON	C. RIGNELL	SKALA	GRÄNSKINGSHANDLING	32+0 - 33+0	14,4
GÖRAN AV	A-C MALMBERG	FORMAT	ANLÄGGNINGSTYP	RITNINGENHÄNDE	
		1:2000	GRÄNSKINGSSTATUS	JP03-00-452-0004	
			ANLÄGGNINGSTYP	0004	0005
			ANLÄGGNINGSTYP		

143

V

A

V

143

A

plan10

143