

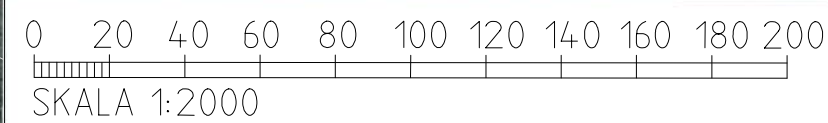


Denna ritning är Trafikverkets egendom. Allt obehörigt
begärande av ritningar, teckningar, fotografier,
kopieringar eller andra uttryck för information
förbehålls.

TRAFIKVERKET

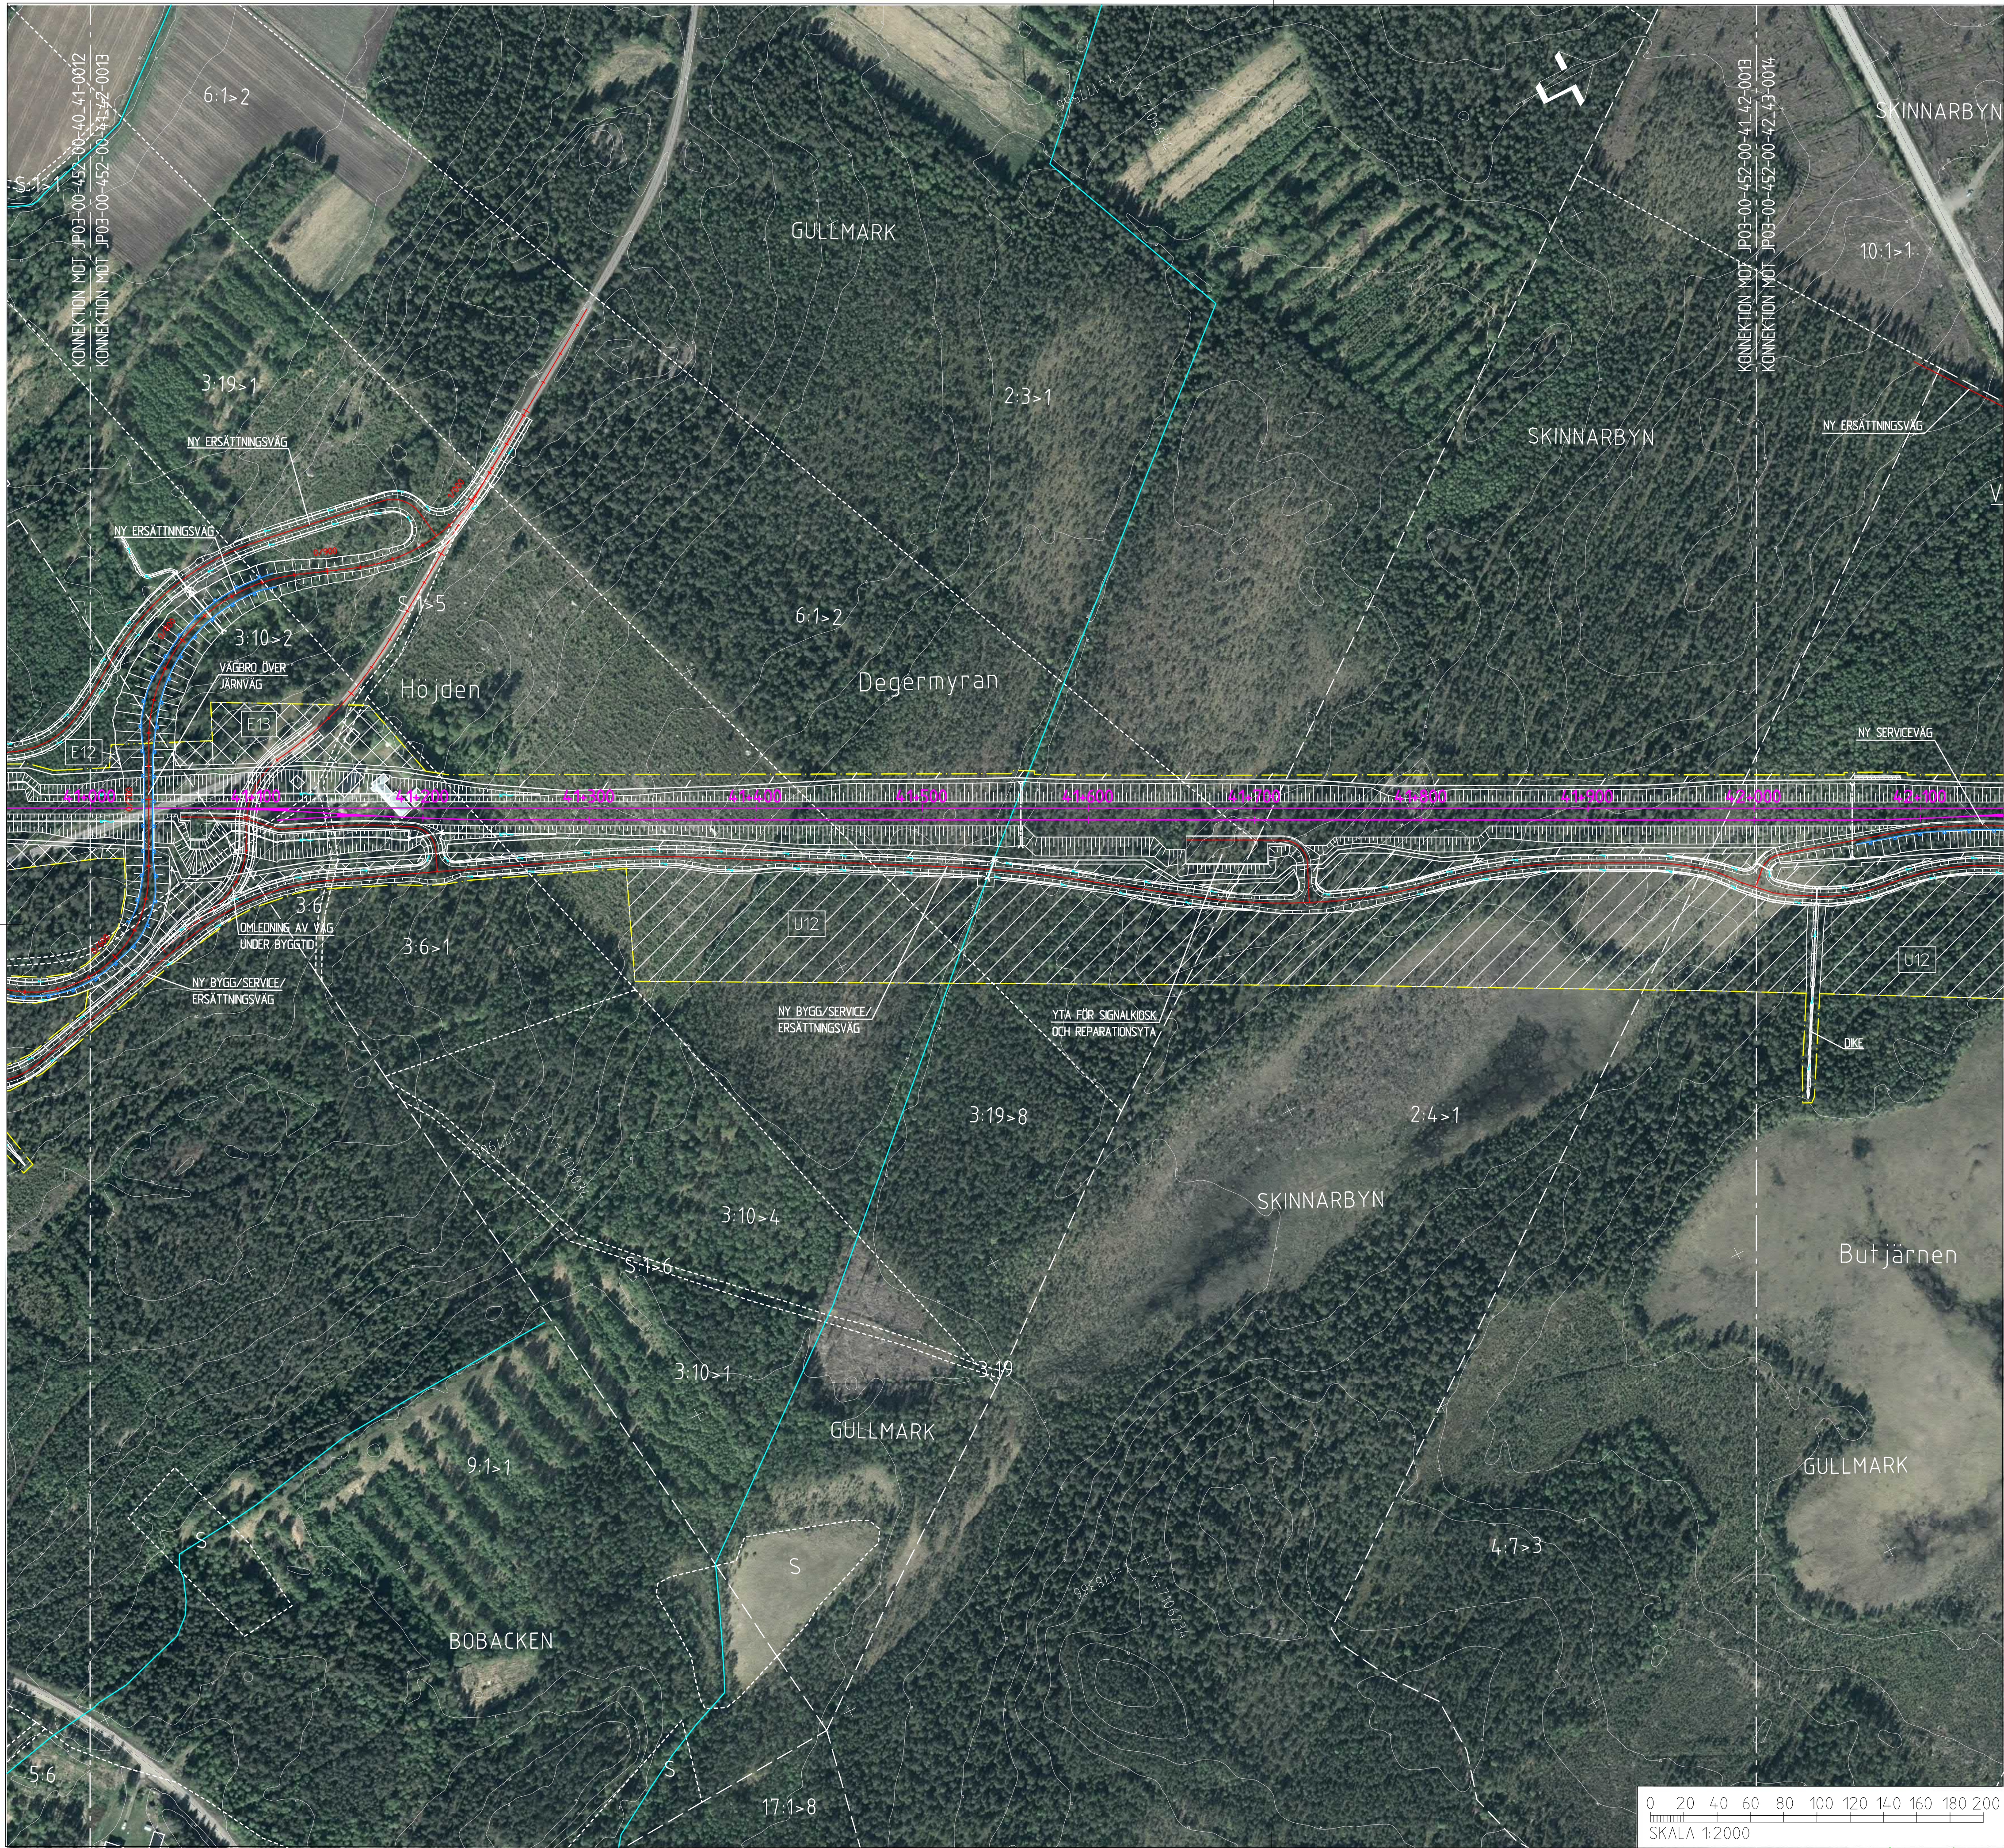

KOORDINATSYSTEM	
SYSTEM I PLAN: SWEREF 99 20 15	
SYSTEM I HÖJD: RH 2000	
NY ANLÄGGNING	
	SPÅR MED LÅNGMÄTNING
	VÄXEL
	VÄG MED LÅNGMÄTNING
	SLÄNTMARKERING JÄRNVÄG/VÄG MED FLÖDESPILAR
	BULLERSKYDDSVALL
	BULLERSKYDDSSKÄRM
	TRUMMA
	KULVERT
	YTA FÖR UPPLÄGNINGSPLATS MED NUMRERING
	YTA FÖR ETABLERINGSOMRÅDE MED NUMRERING
	FÖRDRÖJNINGSDAMM
	VILTSTÄNGSEL
	VÄGRÄCKE
	OMLEDNING AV SKOTERLED
	OMLEDNING AV MOTIONSSPÅR
MARKANSPRÅK	
	GRÄNS FÖR JÄRNVÄGSMARK / GRÄNS FÖR VÄGOMRÅDE
	AVGRÄNSNING MELLAN OLIKA TYPER AV MARKANSPRÅK
BEFINTLIGT	
	TRAKTGRÄNS
	FASTIGHETSGRÄNS
	BEFINTLIG BÄCK/DIKE
	BEFINTLIG SKOTERLED
	FASTIGHETSBETECKNING
ÖVRIGT	
	VÄGDEL SOM FÖRESLÅS RIVAS

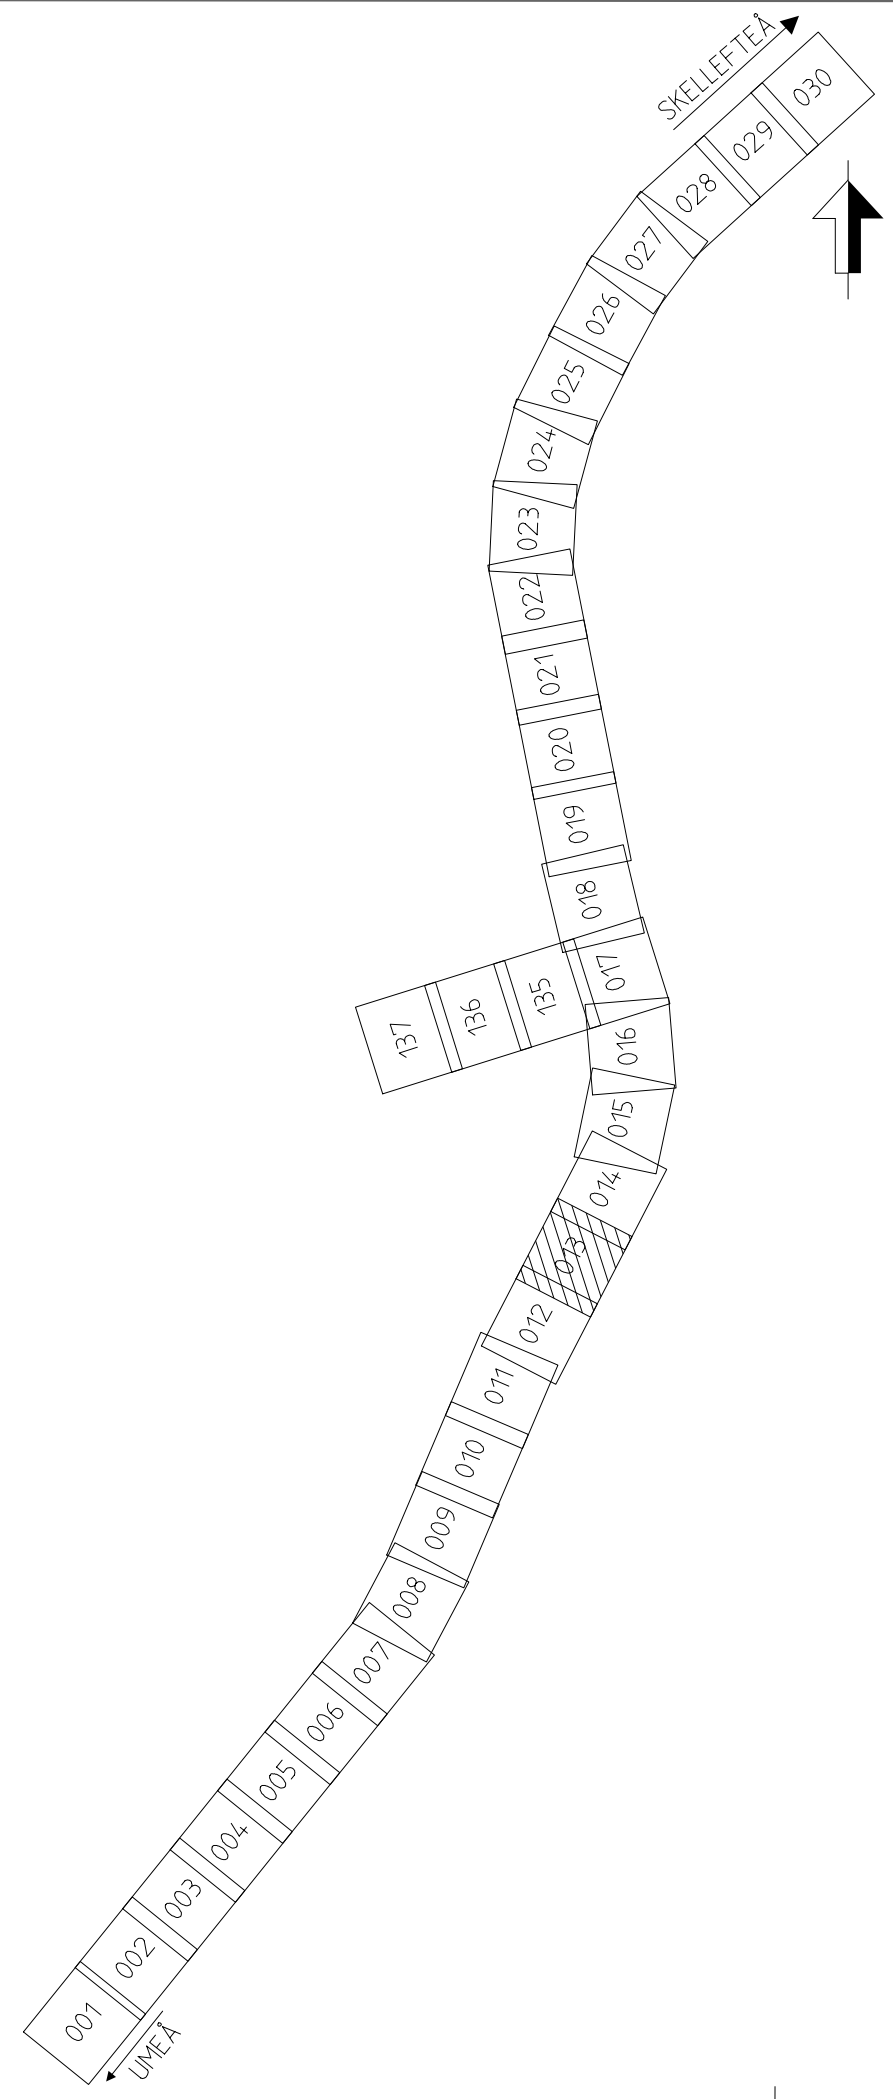


ÄNDR. / ÄNDRINGEN AVSEER	TYP AV PLAN	JÄRNVÄGSPLAN	SIGN.	ÄNDR. / DATUM
LEVERANTÖR	AVDELNING	LEVERANS- / ÄNDRINGS-PM	TEKNISKT	PLANSAMORDNING
	5371	KONSTRUKTIONSNUMMER	GRANSKNINGSSTATUS / SYFTE	
	GRANSKAD AV	GRANSKNINGSNUMMER	HANDLINGSTYP	GRANSKNINGSHANDLING
E. KARLSSON	C. RIGNELL	10246317	ANLÄGGNINGSTYP	
SKAPAD AV	GRANSKAD AV	ILLUSTRATIONSART	KILOMETER-METER	BÄNDEL
C. RIGNELL	A-C MALMBERG	SKALA	4+0 - 42+0	14.4
GRANSKAD AV	DATUM	FORMAT	RYTMISKA	PROJEKT
A-C MALMBERG	2020-11-12	A1	0013	0014
GRANSKAD AV	ILLUSTRATIONSART	RYTMISKA	0013	0014
A-C MALMBERG	2020-11-12	A1	0013	0014



ida_itemname	plottime	ida_username
--------------	----------	--------------

Denna ritning är Trafikverkets egendom. Allt obehörigt kopierande och/eller utlåning är förbjudet.
TRAFIKVERKET

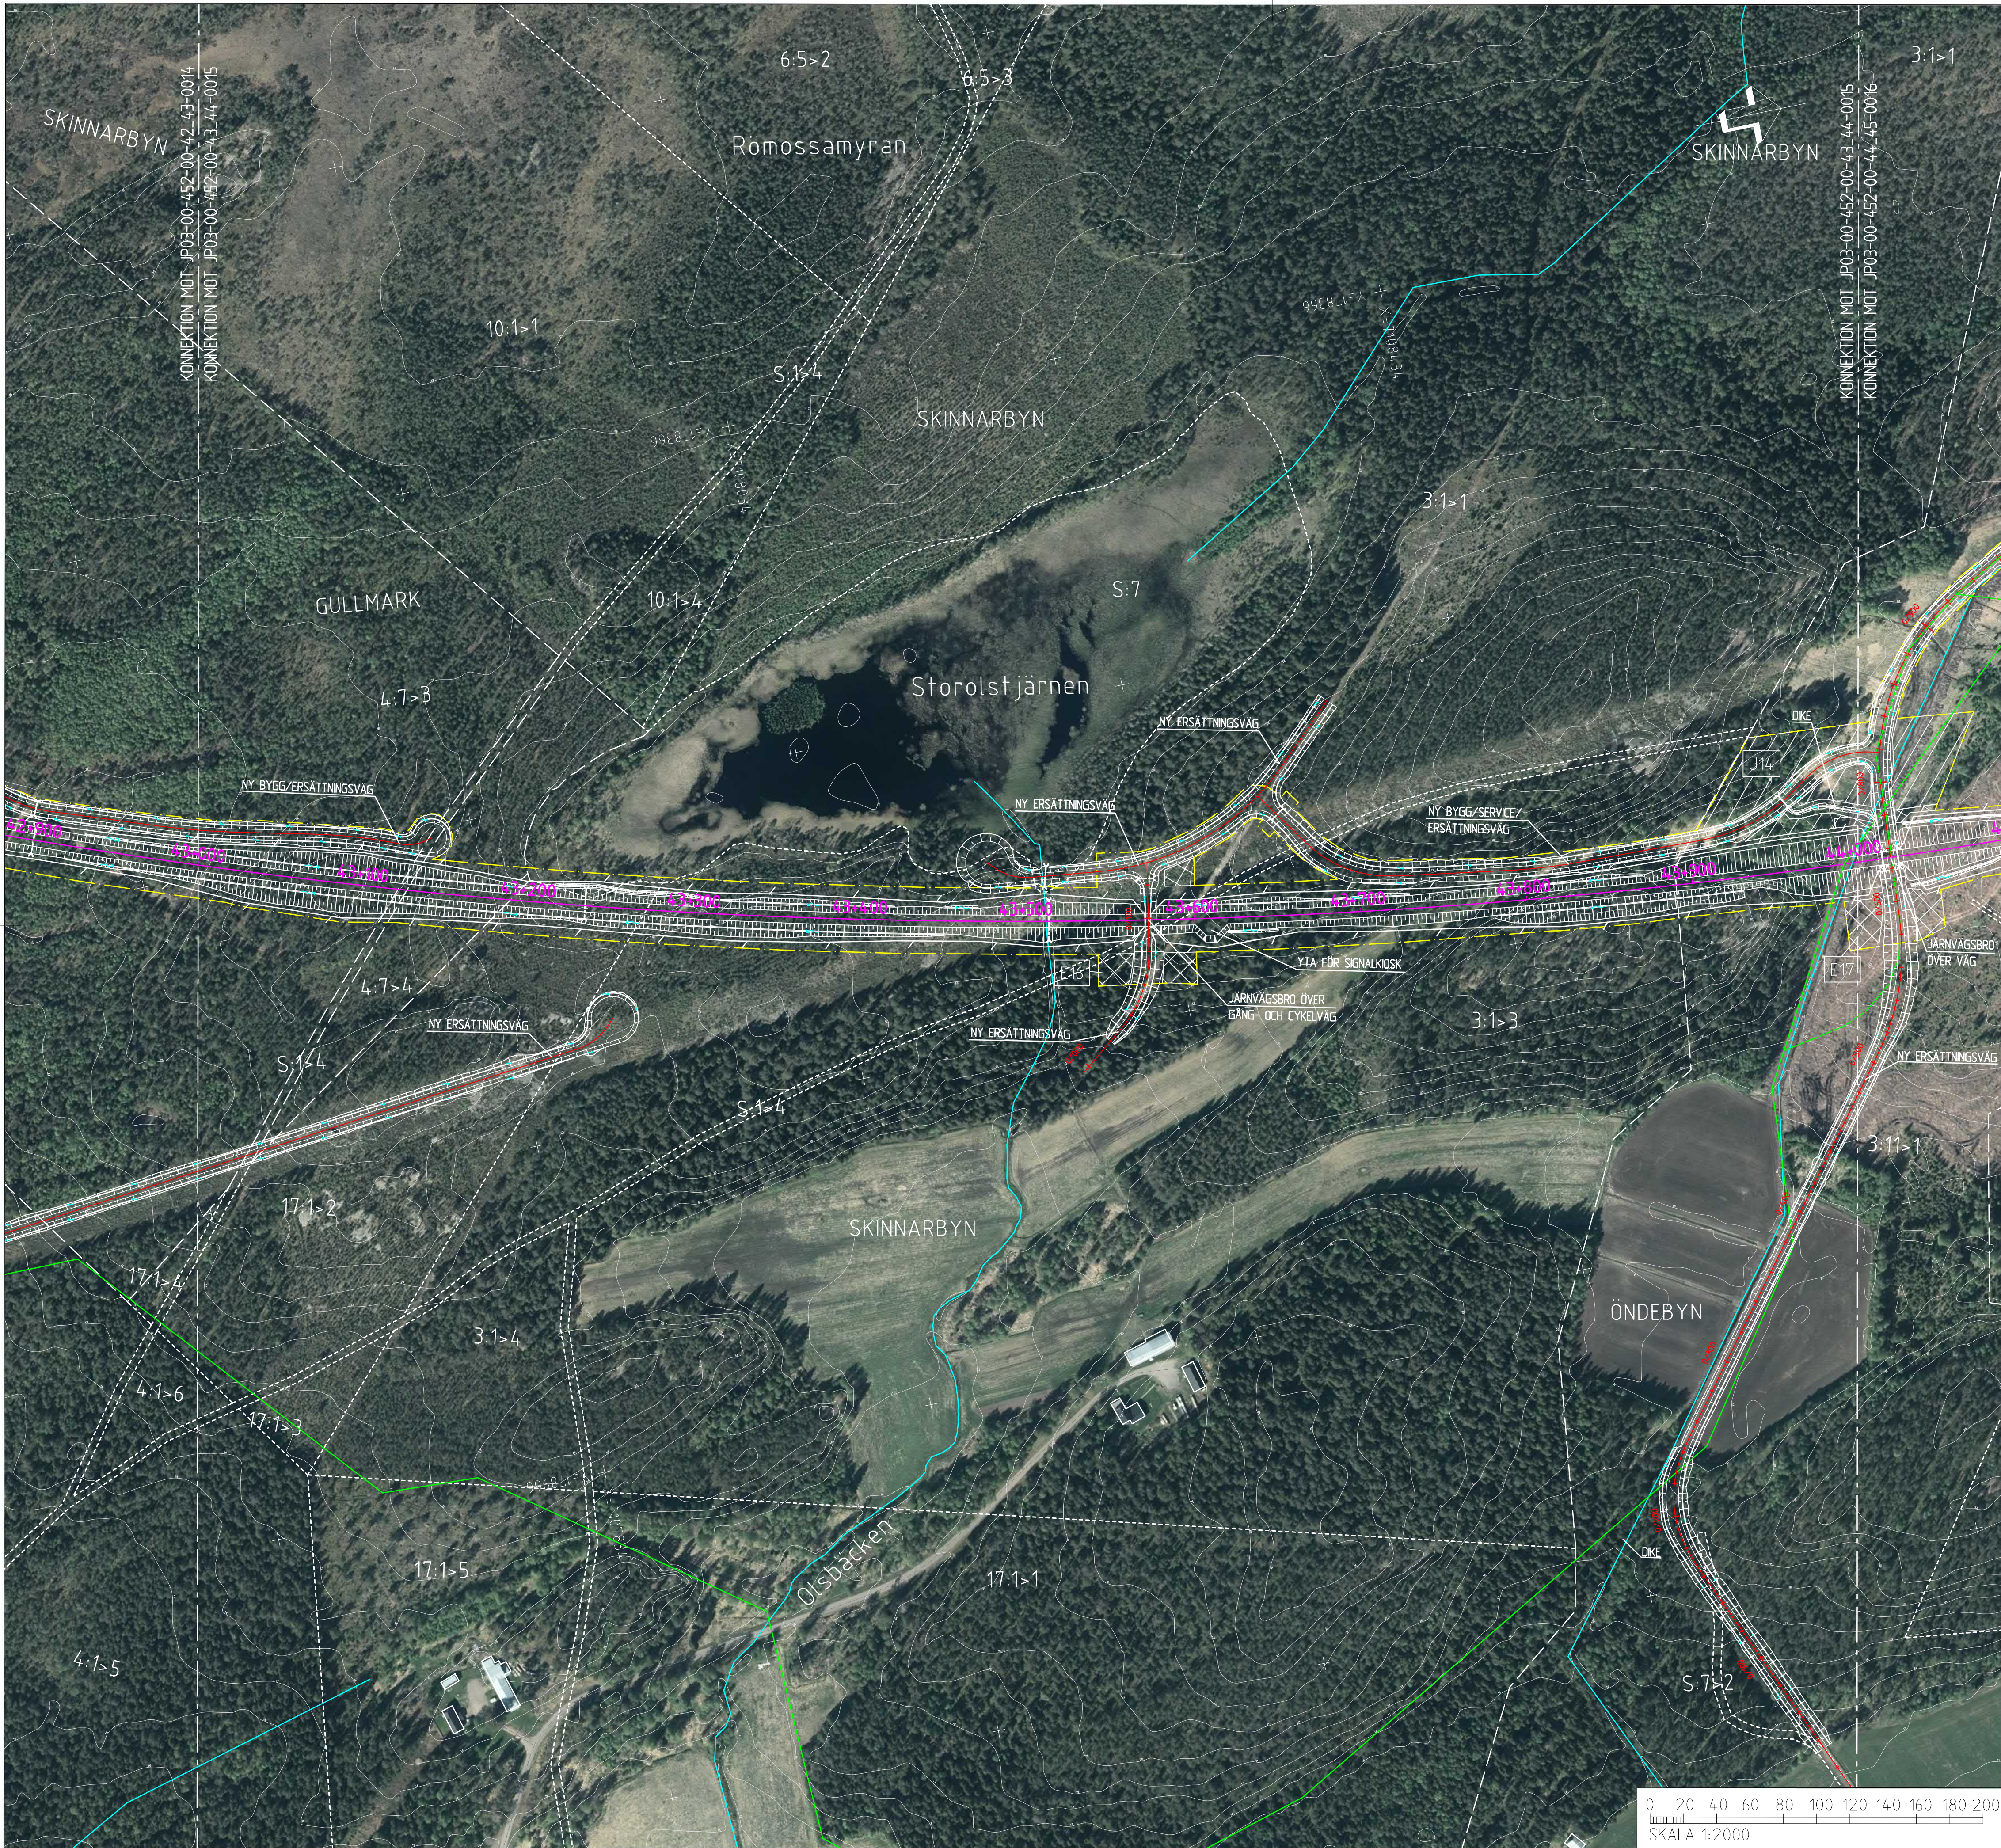



COORDINATSYSTEM
SYSTEM I PLAN: SWEREF 99 20 15
SYSTEM I HÖJD: RH 2000

NY ANLÄGGNING

- SPÅR MED LÅNGMÄTNING
- VÄXEL
- VÄG MED LÅNGMÄTNING
- SLANTMARKERING JÄRNVÄG/VÄG MED FLÖDESPILAR
- BULLERSKYDDSVALL
- BULLERSKYDDSSKÄRM
- TRUMMA
- KULVERT
- YTA FÖR UPPLÄGNGSPLATS MED NUMRERING
- YTA FÖR ETABLERINGSOMRÅDE MED NUMRERING
- FÖRDRÖJNINGSDAMM
- VILTSTÄNGSEL
- VÄGRÄCKE
- OMLEDNING AV SKOTERLED
- OMLEDNING AV MOTIONSSPÅR



MARKANSPRÅK

- GRÄNS FÖR JÄRNVÄGSMARK/GRÄNS FÖR VÄGOMRÅDE
- AVGRÄNSNING MELLAN OLIKA TYPER AV MARKANSPRÅK
- BEFINTLIGT
- TRAKTGRÄNS
- FASTIGHETSGRÄNS
- BEFINTLIG BÄCK/DIKE
- BEFINTLIG SKOTERLED
- FASTIGHETSBETECKNING
- ÖVRIGT
- VÄGDEL SOM FÖRESLÅS RIVAS

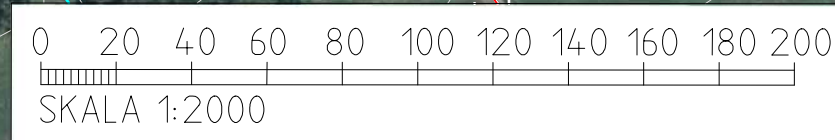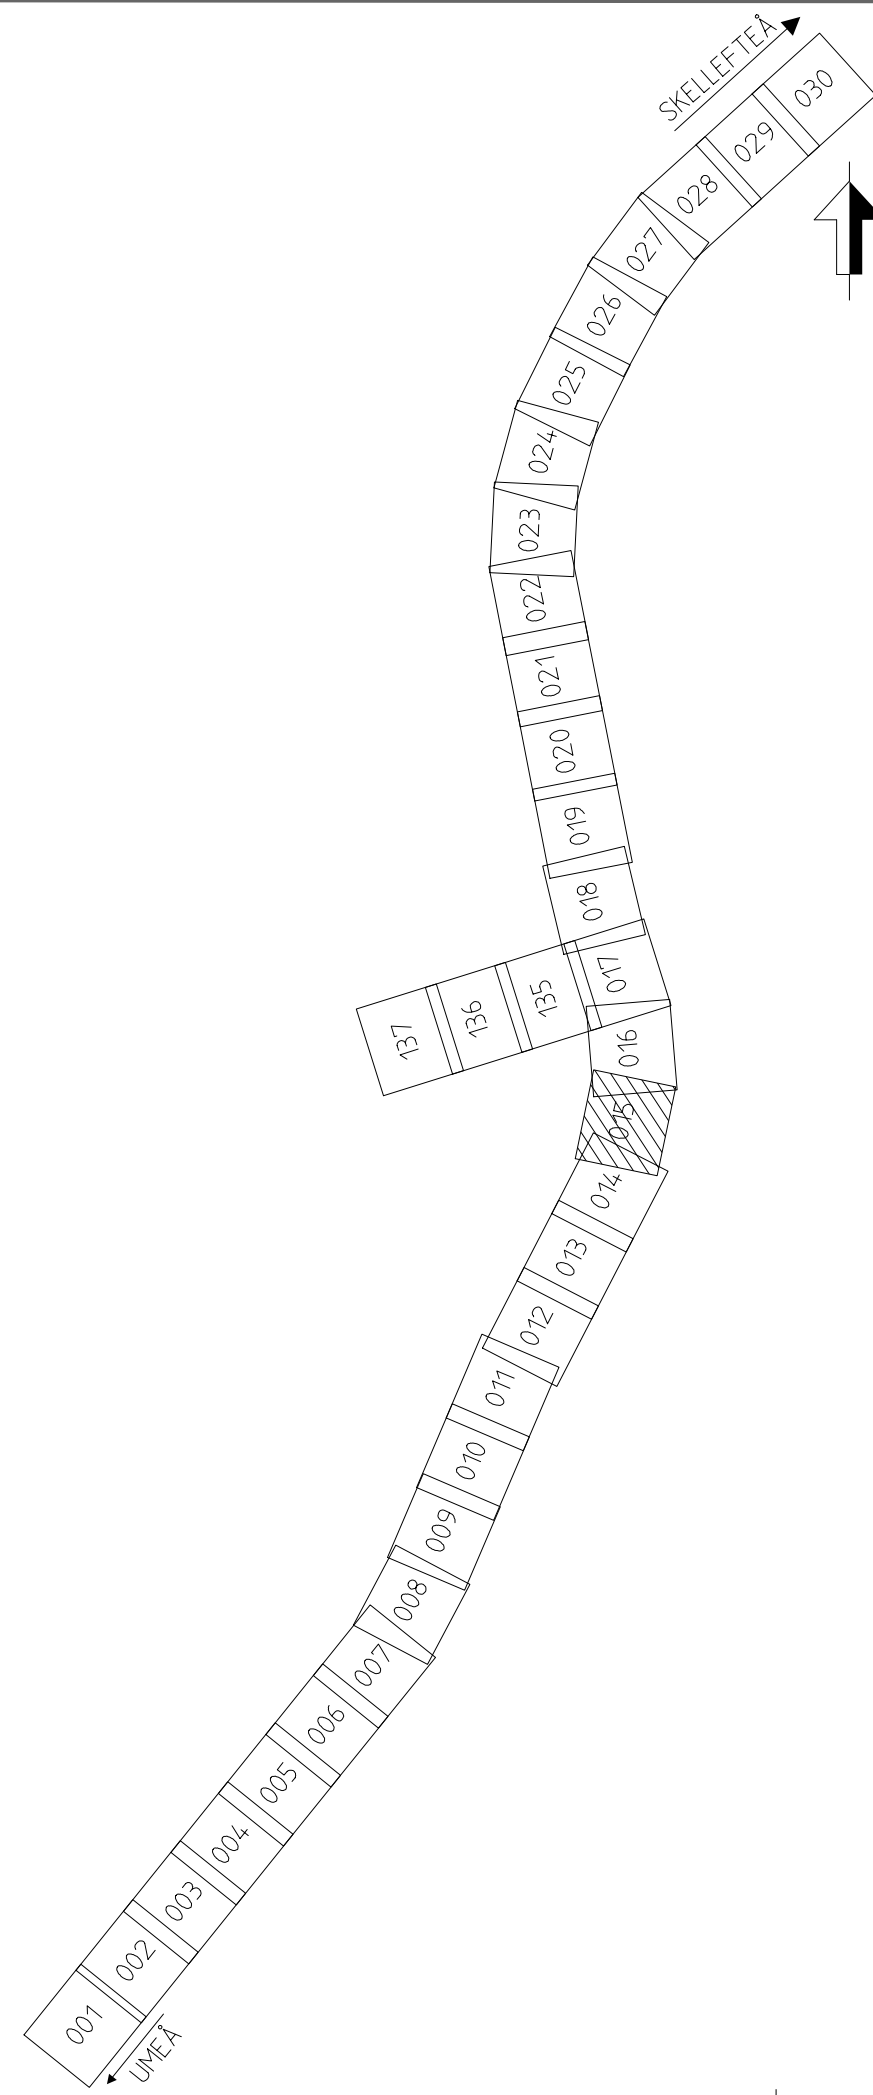

ANDR. ÄNDRINGEN AVSER	SEN	ANDR. DATUM
TYP AV PLAN	JÄRNVÄGSPLAN	
LEVERANTÖR	AVDELNING 5371	LEVERANS/ÄNDRINGS-PM
WSP	UPPERAGSNUMMER 1024-6317	KONSTRUKTIONSNUMMER
SKAPAD AV E.KARLSSON	TEKNISKPÅRÅDE PLANSAMORDNING	GRANSKNINGSSTATUS / SYFTE
GRANSKAD AV E.RIGNELL	NORRBOTNIABANAN	HANDELSTYP GRANSKNINGSHANDLING
GÖRANAD AV A-C MALMBERG	GRYSSJÖN - YTTERBYN	ANLÄGGNINGSTYP
DATUM 2020-11-12	JP03, GRYSSJÖN - ROBERTSFORS	KILOMETERMETER 43+0 - 44+0
SKALA 1:2000	ILLUSTRATIONSKARTA	BLAD 0015
FORMAT A1	BLAD 0016	NÄSTA BLAD
RITNINGSNUMMER FÖRVALTNING	ANDR.	

Den här ritning är Trafikverkets egendom. Allt obehörigt begagnande av ritningen beivras enligt lag.
TRAFIKVERKET

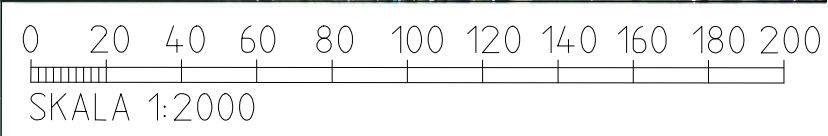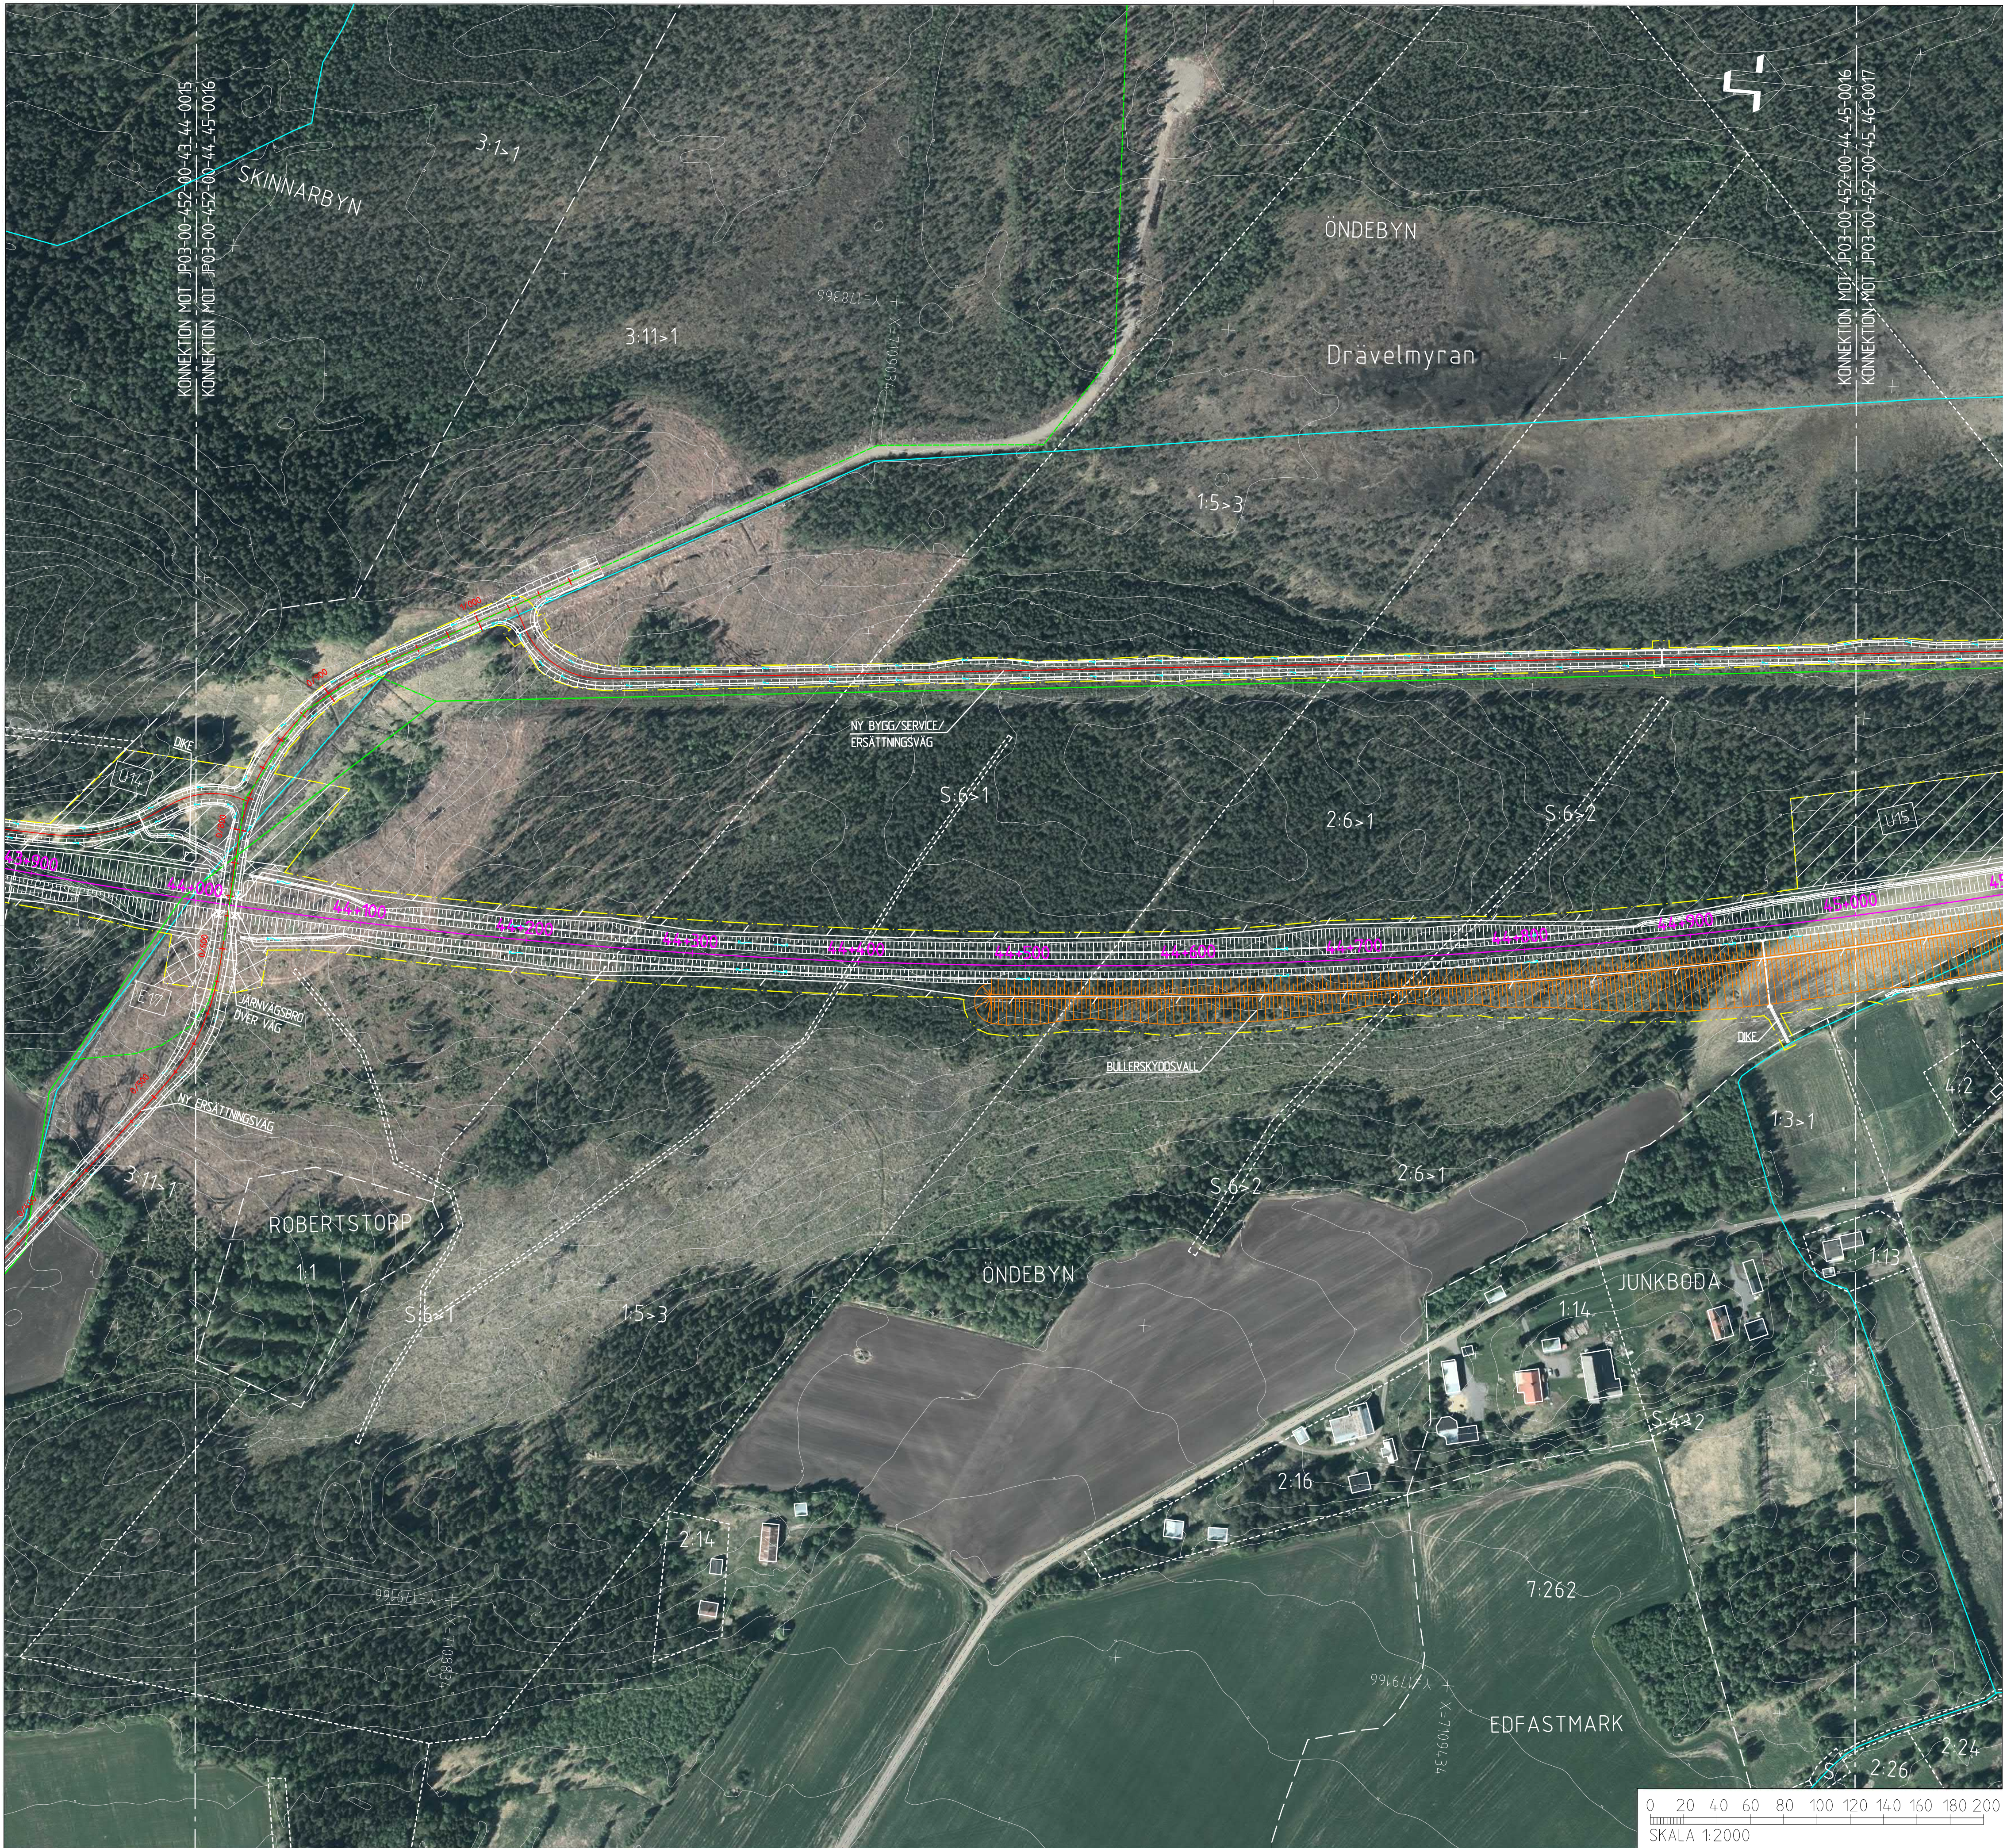

COORDINATSYSTEM
SYSTEM I PLAN: SWEREF 99 20 15
SYSTEM I HÖJD: RH 2000

NY ANLÄGGNING

0+000

0+300

SPÅR MED LÅNGMÄTNING

VÄXEL

VÄG MED LÅNGMÄTNING

SLANTMARKERING JÄRNVÄG/VÄG MED FLODESPILAR

BULLERSKYDDSVALL

BULLERSKYDDSSKÄRM

TRUMMA

KULVERT

YTA FÖR UPPLÄGGNINGSPLATS MED NUMRERING

YTA FÖR ETABLERINGSOMRÅDE MED NUMRERING

FÖRDRÖJNINGSDAMM

VILTSTÄNGSEL

VÄGRÄCKE

OMLEDNING AV SKOTERLED

OMLEDNING AV MOTIONSSPÅR

MARKANSPRÅK

GRÄNS FÖR JÄRNVÄGSMARK/GRÄNS FÖR VÄGOMRÅDE

AVGRÄNSNING MELLAN OLIKA TYPER AV MARKANSPRÅK

BEFINTLIGT

TRAKTGRÄNS

FASTIGHETSGRÄNS

BEFINTLIG BÄCK/DIKE

BEFINTLIG SKOTERLED

FASTIGHETSBETECKNING

ÖVRIGT

VÄGDEL SOM FÖRESLÅS RIVAS

ÄNDR. / ÄNDRINGEN AVSER		SEN	ÄNDR. DATUM
TYP AV PLAN		JÄRNVÄGSPLAN	
LEVERANTÖR	AVDELNING 5371 UPPGÄVNUMMER 10246317	LEVERANS/ÄNDRING-PM KONSTRUKTIONSNUMMER	TEKNISKT PLANSAMORDNING
TRAFIKVERKET			GRANSKNINGSSTATUS / SYFTE
SKAPAD AV E. KARLSSON			HANDLINGS GRANSKNINGSHANDLING
GRANSKAD AV E. RIGNELL			ANLÄGGNINGSTYP
GRANSKAD AV A-C MALMBERG			KILOMETERMETER 44+0 - 45+0
	DATUM 2020-11-12	SKALA 1:2000	FORMAT A1
			RITINGSNUMMER FÖRVALTNING 0016 0017
			ANDR. 14.4

1A3

V

A

V

1A3

A

plottline

100_100mm