


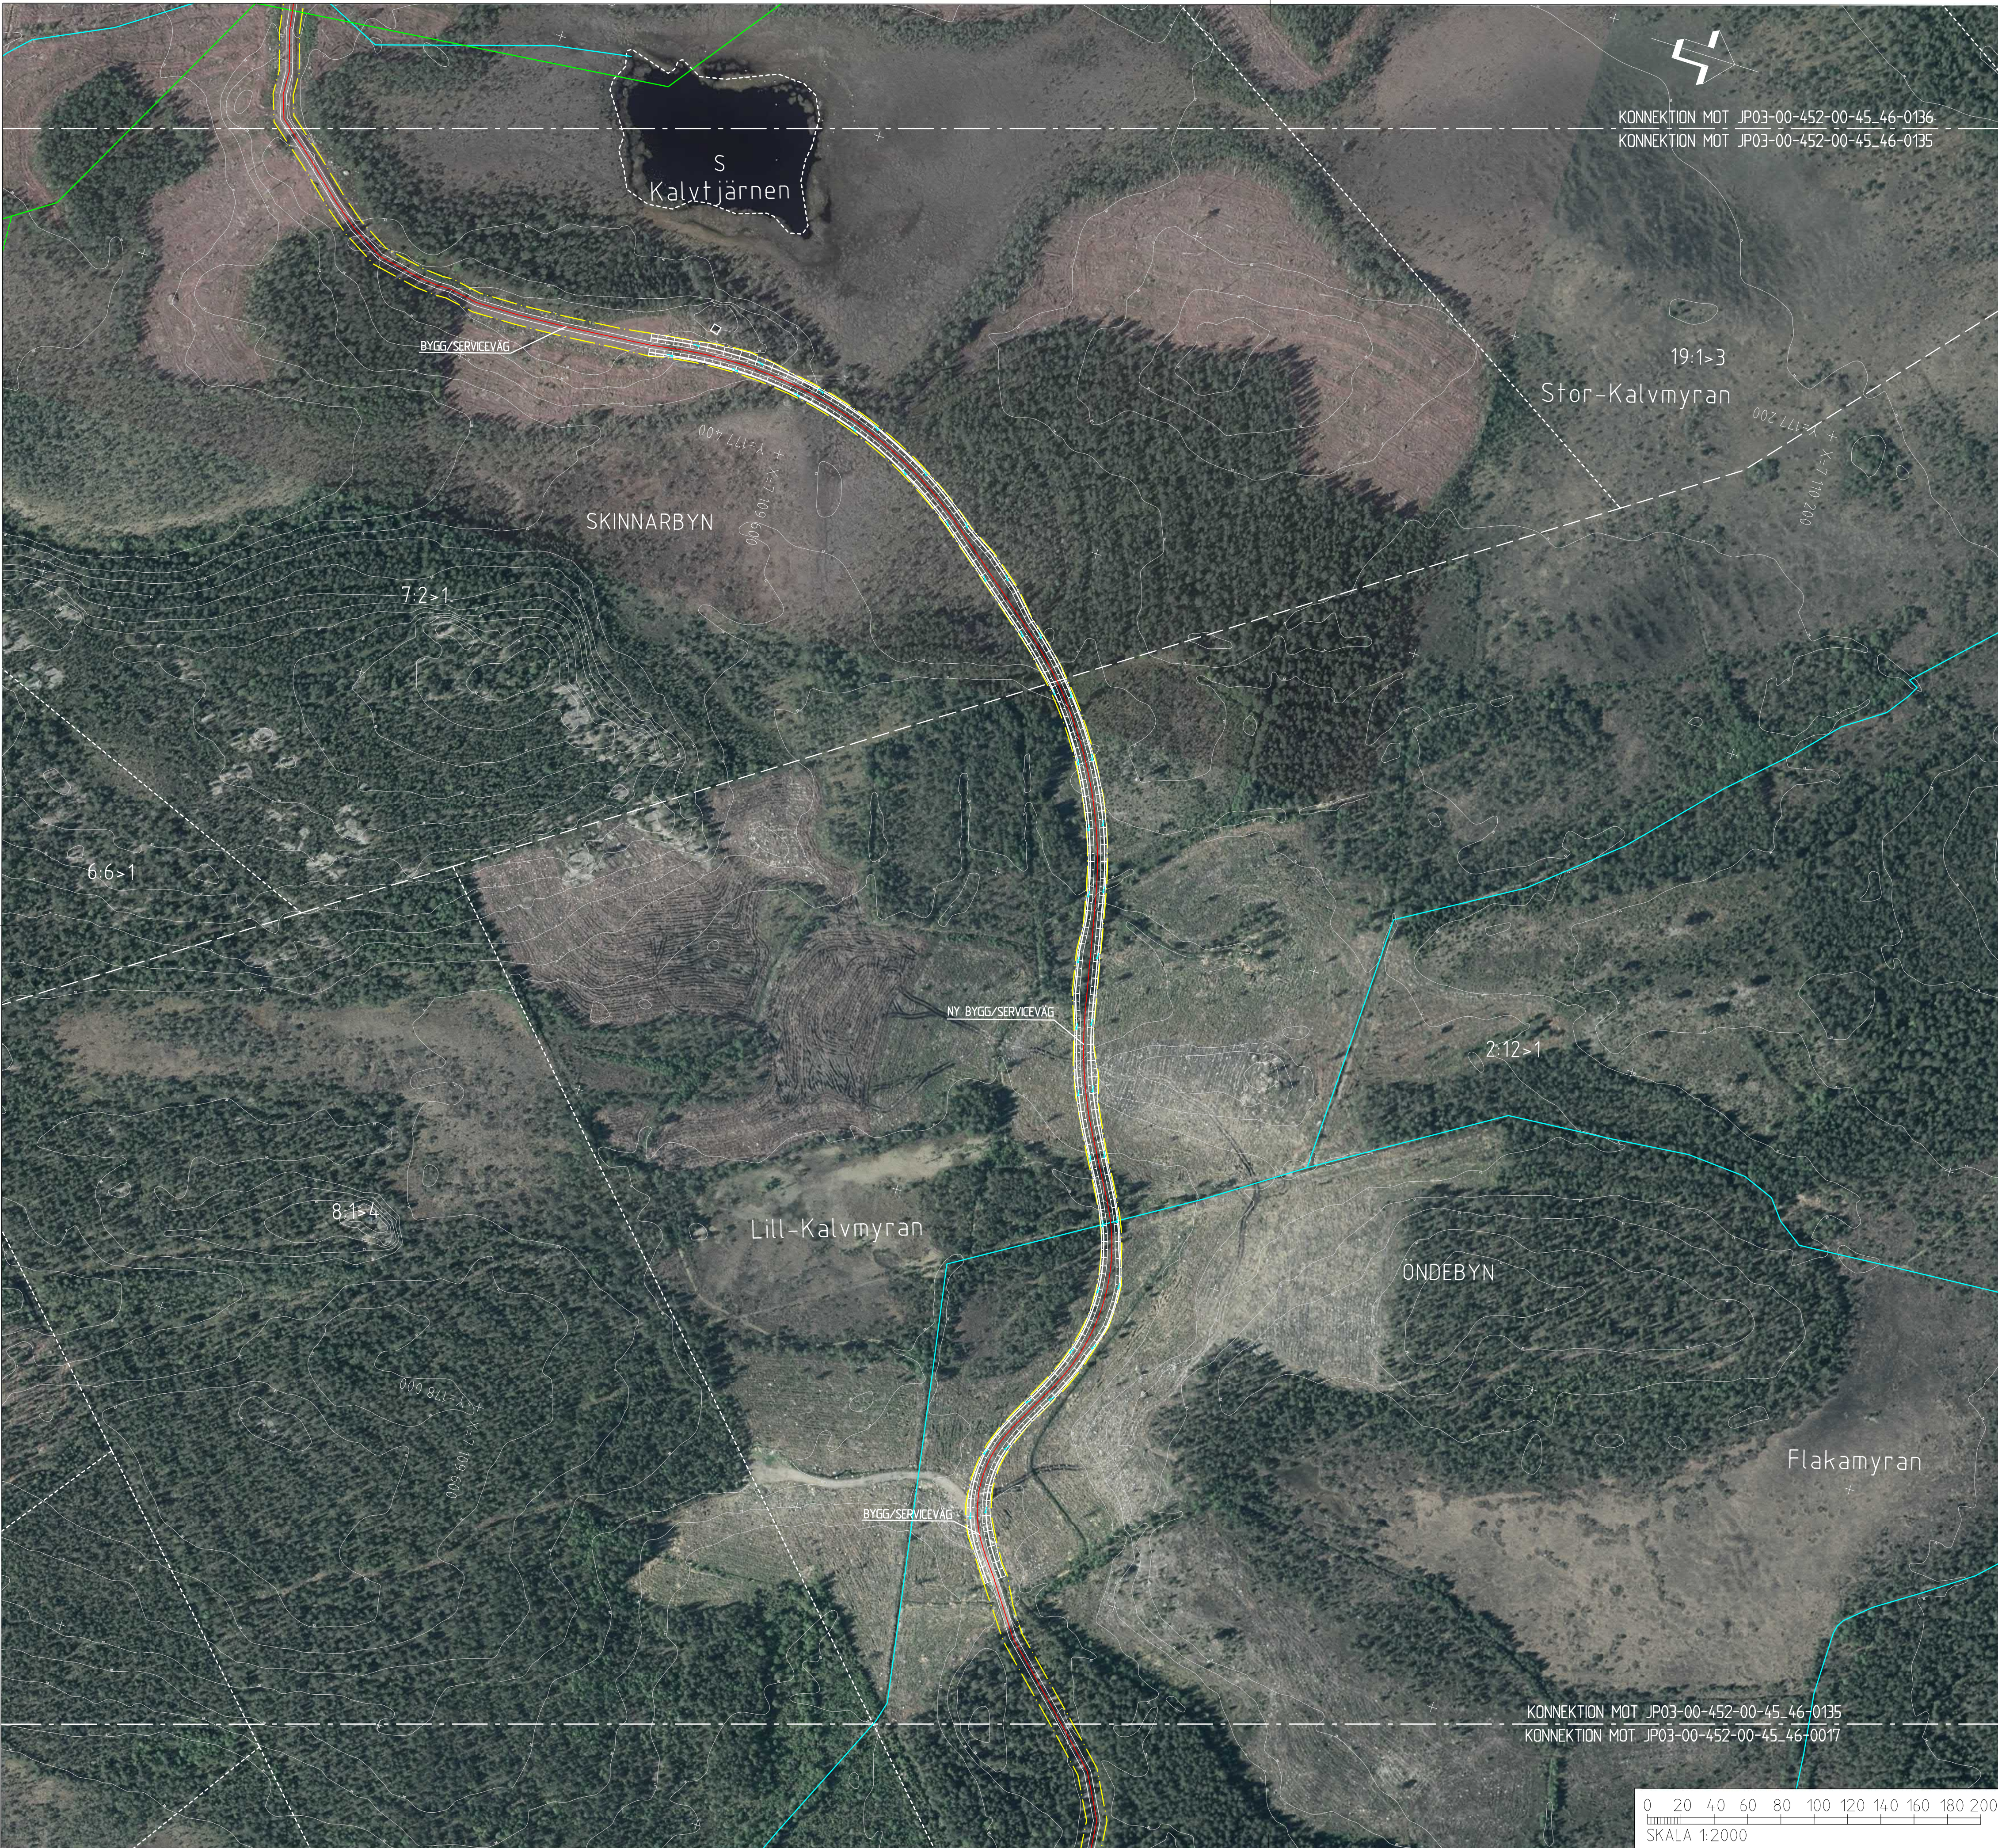

KOORDINATSYSTEM  
SYSTEM I PLAN: SWEREF 99 20 15  
SYSTEM I HÖJD: RH 2000

NY ANLÄGGNING

0+000

SPÅR MED LÄNGDMÄTNING

0+300

VÄXEL

0+300

VÄG MED LÄNGDMÄTNING

SLÄNTMARKERING JÄRNVÄG/VÄG  
MED FLÖDESPILAR

BULLERSKYDDSVALL

BULLERSKYDDSSKÄRM

TRUMMA

KULVERT

U1

YTA FÖR UPPLÄGGNINGSPLATS  
MED NUMRERING

E1

YTA FÖR ETABLERINGSOMRÅDE  
MED NUMRERING

FÖRDRÖJNINGSDAMM

VILTSTÄNGSEL

VÄGRÄCKE

OMLEDNING AV SKOTERLED

OMLEDNING AV MOTIONSSPÅR

MARKANSPRÅK

GRÄNS FÖR JÄRNVÄGSMARK/  
GRÄNS FÖR VÄGOMRÅDE

AVGRÄNSNING MELLAN OLIKA  
TYPER AV MARKANSPRÅK

BEFINTLIGT

TRAKTGRÄNS

FASTIGHETSGRÄNS

BEFINTLIG BÄCK/DIKE

2:1

BEFINTLIG SKOTERLED

FASTIGHETSBETECKNING

ÖVRIGT

VÄGDEL SOM FÖRESLÅS  
RIVAS

|              |               |                       |                           |
|--------------|---------------|-----------------------|---------------------------|
| JÄRNVÄGSPLAN | SEN           | ÄNDR.                 | DATUM                     |
| LEVERANTÖR   | AVDELNING     | LEVERANS-/ÄNDRINGS-PM | TEKNISKTOMRÅDE            |
| WSP          | 5371          |                       | PLANSAMORDNING            |
|              | UPPERÄRSGRUPP | KONSTRUKTIONSGRUPP    | GRANSKNINGSSTATUS / SYFTE |
|              | 10246317      |                       |                           |
| SKAPAD AV    | GRANSKAD AV   | ILLUSTRATIONSART      | HANDLINGSTYP              |
| E. KARLSSON  | E. RIGNELL    |                       | GRANSKNINGSHANDLING       |
| GRANSKAD AV  | GRANSKAD AV   | SKALA                 | ANLÄGGNINGSTYP            |
| E. RIGNELL   | A-C MALMBERG  | 1:2000                |                           |
| GRANSKAD AV  | DATUM         | FORMAT                | RIKSMETER-METER           |
| A-C MALMBERG | 2020-11-12    | A1                    | 45+0 - 46+0               |
|              |               |                       | BADEL                     |
|              |               |                       | 14.4                      |
|              |               |                       | RIKSMETER-METER           |
|              |               |                       | 45+0 - 46+0               |
|              |               |                       | BADEL                     |
|              |               |                       | 14.4                      |

Den här ritning är Trafikverkets egendom. Allt obehörigt  
begagnat av annan myndighet är olagligt.  
TRAFIKVERKET



KOORDINATSYSTEM  
SYSTEM I PLAN: SWEREF 99 20 15  
SYSTEM I HÖJD: RH 2000

NY ANLÄGNING

0+000

SPÅR MED LÄNGDMÄTNING

0+300

VÄXEL

0+300

VÄG MED LÄNGDMÄTNING

SLANTMARKERING JÄRNVÄG/VÄG  
MED FLODESPILAR

BULLERSKYDDSVALL

BULLERSKYDDSSKÄRM

TRUMMA

KULVERT

YTA FÖR UPPLÄGGNINGSPLATS  
MED NUMRERING

YTA FÖR ETABLERINGSOMRÅDE  
MED NUMRERING

FÖRDRÖJNINGSDAMM

VILTSTÄNGSEL

VÄGRÄCKE

OMLEDNING AV SKOTERLED

OMLEDNING AV MOTIONSSPÅR

MARKANSPRÅK

GRÄNS FÖR JÄRNVÄGSMARK/  
GRÄNS FÖR VÄGOMRÅDE

AVGRÄNSNING MELLAN OLIKA  
TYPER AV MARKANSPRÅK

BEFINTLIGT

TRAKTGRÄNS

FASTIGHETSGRÄNS

BEFINTLIG BÄCK/DIKE

2:1

BEFINTLIG SKOTERLED

FASTIGHETS BETECKNING


ÖVRIGT

VÄGDEL SOM FÖRESLÅS  
RIVAS

Denna ritning är Trafikverkets egendom. Allt obehörigt  
begagnas av mottagaren på eget ansvar.  
TRAFIKVERKET

KONNEKTION MOT JP03-00-452-00-45-46-0137  
KONNEKTION MOT JP03-00-452-00-45-46-0136

|                       |                |                     |                           |             |       |  |  |  |  |
|-----------------------|----------------|---------------------|---------------------------|-------------|-------|--|--|--|--|
| ÄNDR. ÄNDRINGEN AVSER |                | SEN                 |                           | ÄNDR. DATUM |       |  |  |  |  |
| TYP AV PLAN           |                |                     |                           |             |       |  |  |  |  |
| JÄRNVÄGSPLAN          |                |                     |                           |             |       |  |  |  |  |
| LEVERANTÖR            | AVDELNING      | LEVERANS/ÄNDRING-FM | TEKNISKTOMRÅDE            |             |       |  |  |  |  |
| wsp                   | 5371           | KONSTRUKTIONSNUMMER | PLANSAMORDNING            |             |       |  |  |  |  |
|                       | UPPDRAGSNUMMER |                     | GRANSKNINGSSTATUS / SYFTE |             |       |  |  |  |  |
| 10246317              |                |                     |                           |             |       |  |  |  |  |
| GRANSKAD AV           |                |                     | HANDLINGSTYP              |             | BAND  |  |  |  |  |
| E. KARLSSON           |                |                     | GRANSKNINGSHANDLING       |             |       |  |  |  |  |
| GRANSKAD AV           |                |                     | ANLÄGGSSTYP               |             | BLAD  |  |  |  |  |
| E. RIGNELL            |                |                     | KILOMETER-METER           |             |       |  |  |  |  |
| GODKÄND AV            |                |                     | 45+0 - 46+0               | 144         |       |  |  |  |  |
| A-C MALMBERG          |                |                     | RITINGSNUMMER PROJEKT     |             | ÄNDR. |  |  |  |  |
| 2020-11-12            |                |                     | JP03-00-452-0136          |             |       |  |  |  |  |
| 1:2000                |                |                     | BLAD                      |             | ...   |  |  |  |  |
| A1                    |                |                     | 0136 0137                 |             |       |  |  |  |  |
| 10246317              |                |                     | 10246317                  |             |       |  |  |  |  |
| 10246317              |                |                     | 10246317                  |             |       |  |  |  |  |

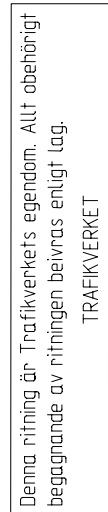

| ida_itemname | plottime | ida_username |
|--------------|----------|--------------|
| ...          | ...      | ...          |