

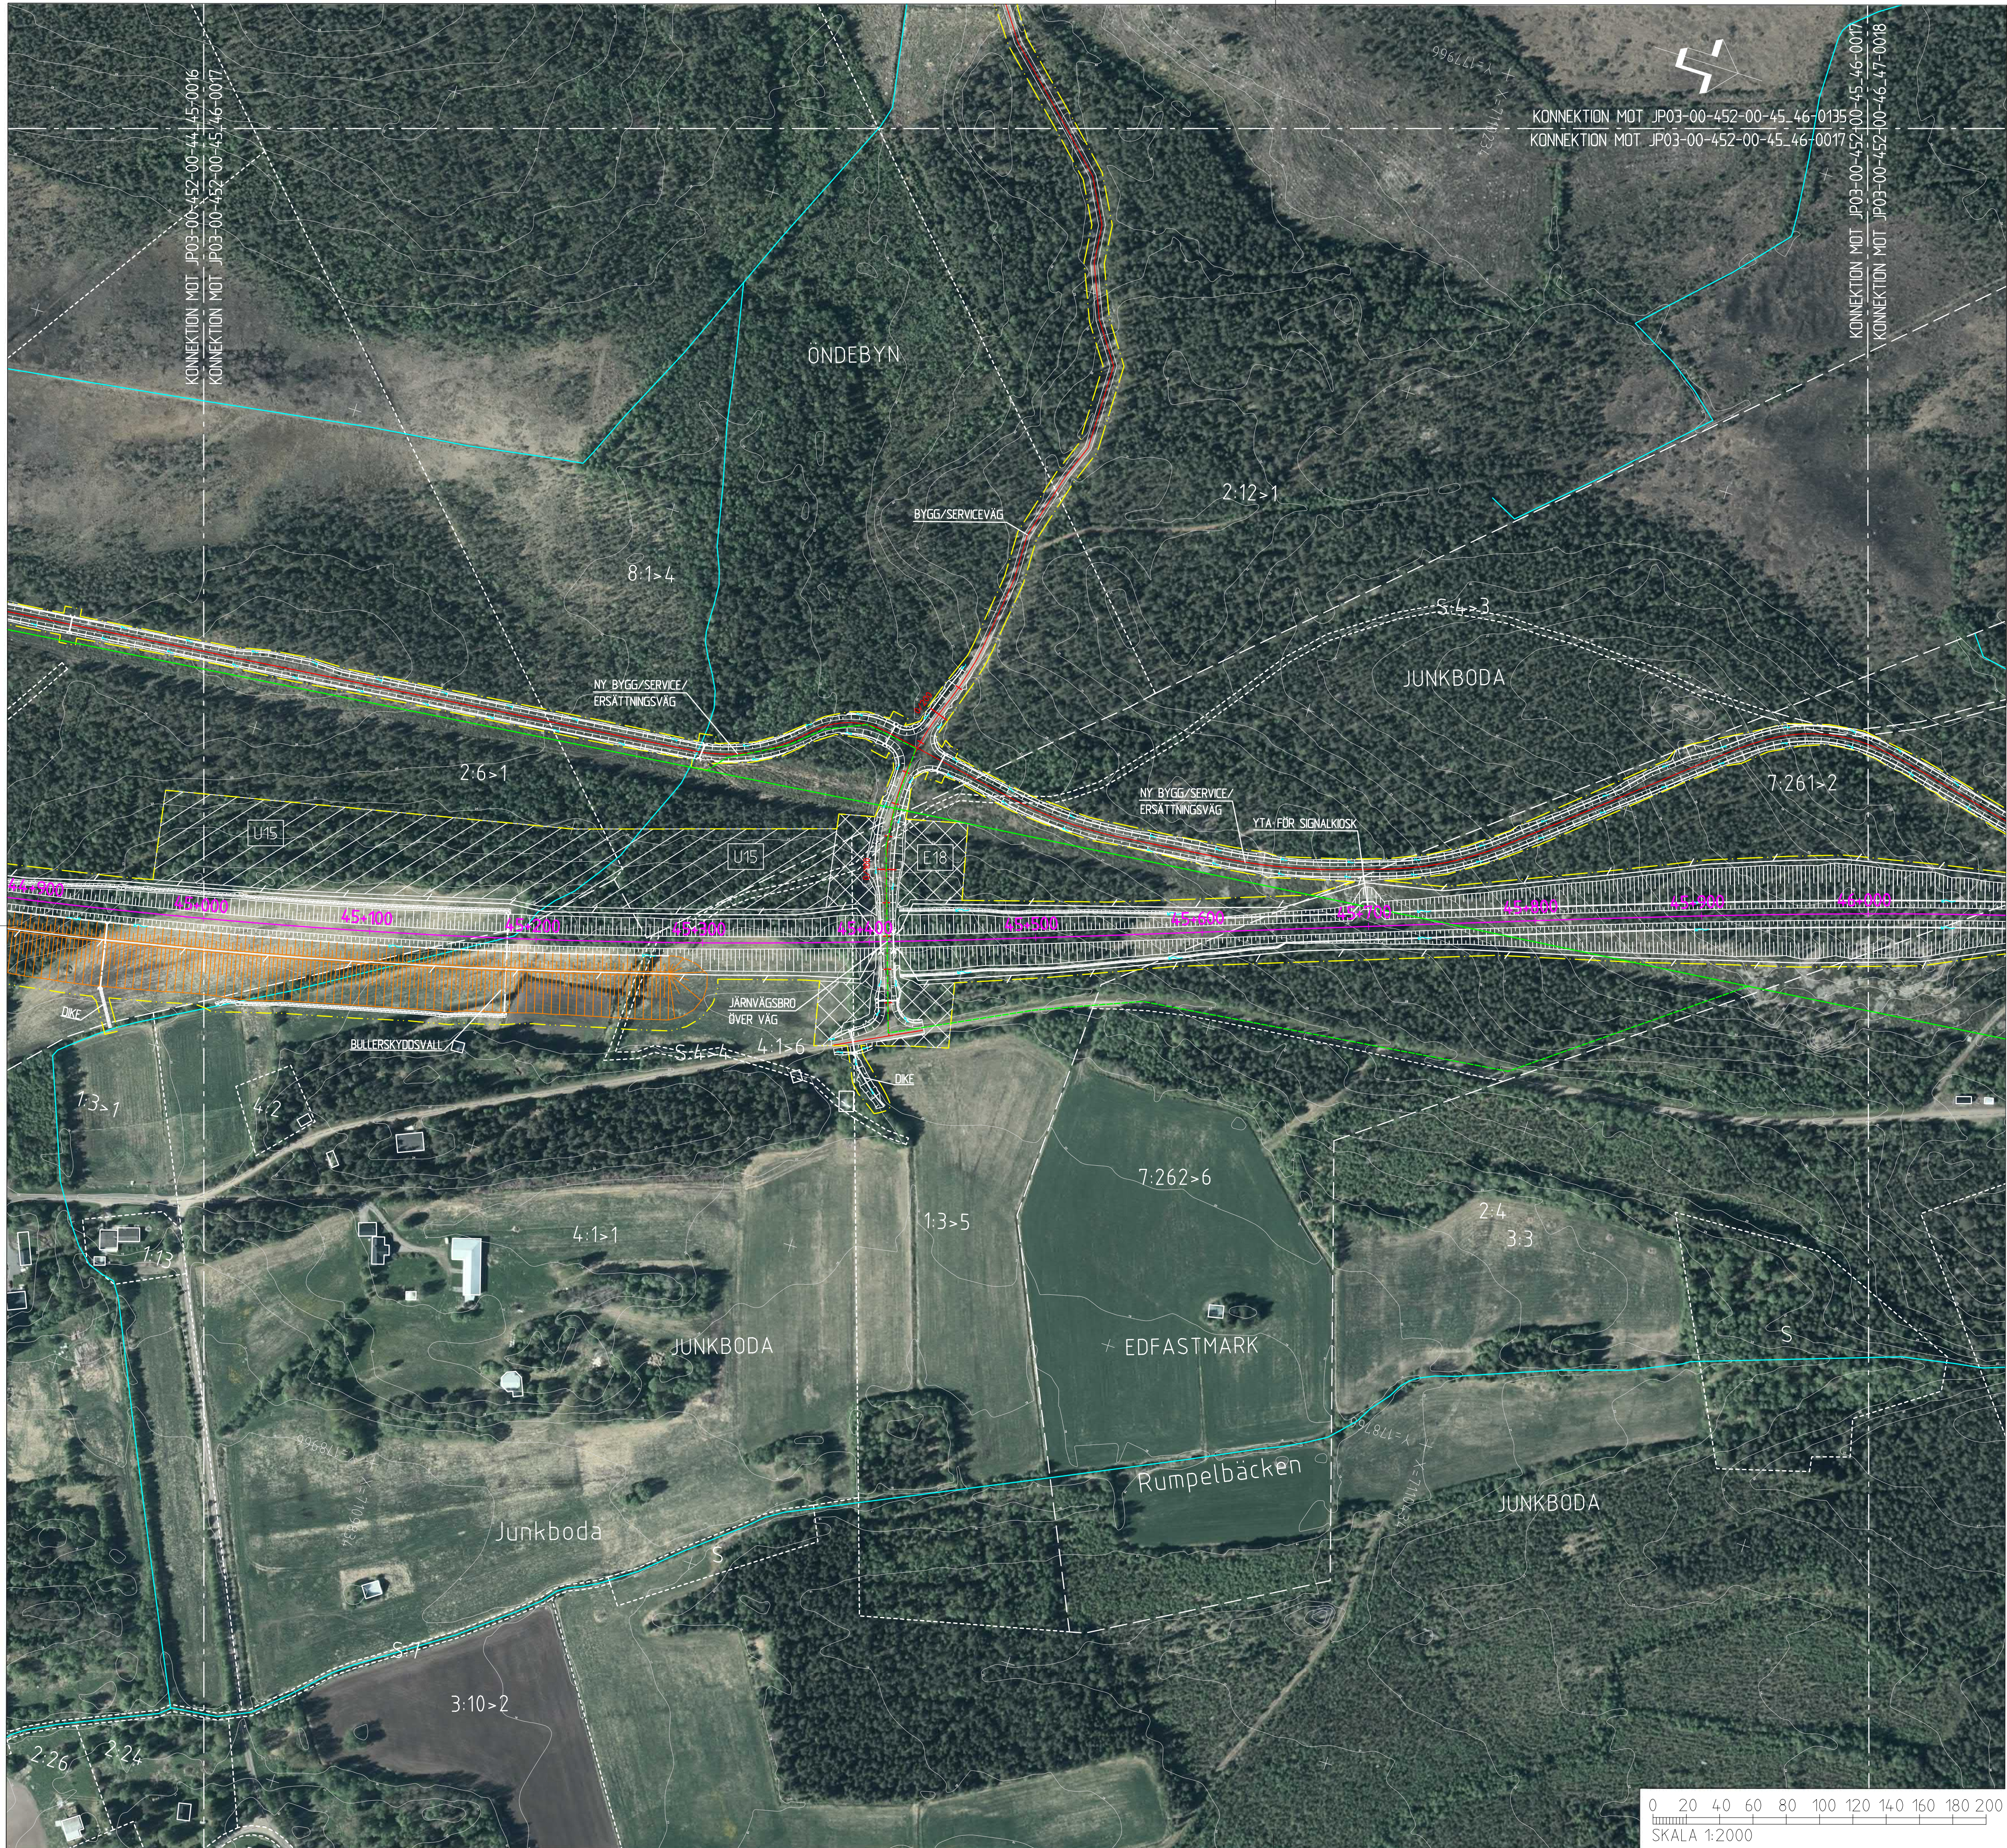



Den här ritning är Trafikverkets egendom. Allt obehörigt begagnande av ritningen beivras enligt lag.
TRAFIKVERKET

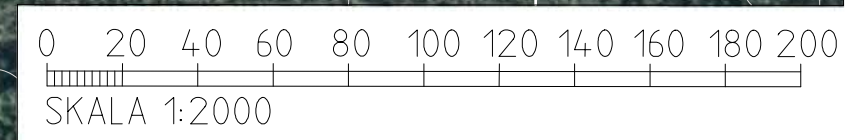

KOORDINATSYSTEM		MARKANSPRÅK	
SYSTEM I PLAN: SWEREF 99 20 15		GRÄNS FÖR JÄRNVÄGSMARK/ GRÄNS FÖR VÄGOMRÅDE	
SYSTEM I HÖJD: RH 2000		AVGRÄNSNING MELLAN OLIKA TYPER AV MARKANSPRÅK	
NY ANLÄGGNING		BEFINTLIGT	
0+000	SPÅR MED LÄNGDMÄTNING	---	TRAKTGRÄNS
	VÄXEL	---	FASTIGHETSGRÄNS
0+300	VÄG MED LÄNGDMÄTNING	---	BEFINTLIG BÄCK/DIKE
	SLÄNTMARKERING JÄRNVÄG/VÄG MED FLODESPILAR	---	BEFINTLIG SKOTERLED
	BULLERSKYDDSVALL	2:1	FASTIGHETSBETECKNING
	BULLERSKYDDSSKÄRM		
	TRUMMA		
	KULVERT		
	YTA FÖR UPPLÄGGNINGSPLATS MED NUMRERING		
	YTA FÖR ETABLERINGSOMRÅDE MED NUMRERING		
	FÖRDRÖJNINGSDAMM		
	VILTSTANGSEL		
	VÄGRÄCKE		
	OMLEDNING AV SKOTERLED		
	OMLEDNING AV MOTIONSSPÅR		
		ÖVRIGT	
		VÄGDEL SOM FÖRESLÅS RIVAS	

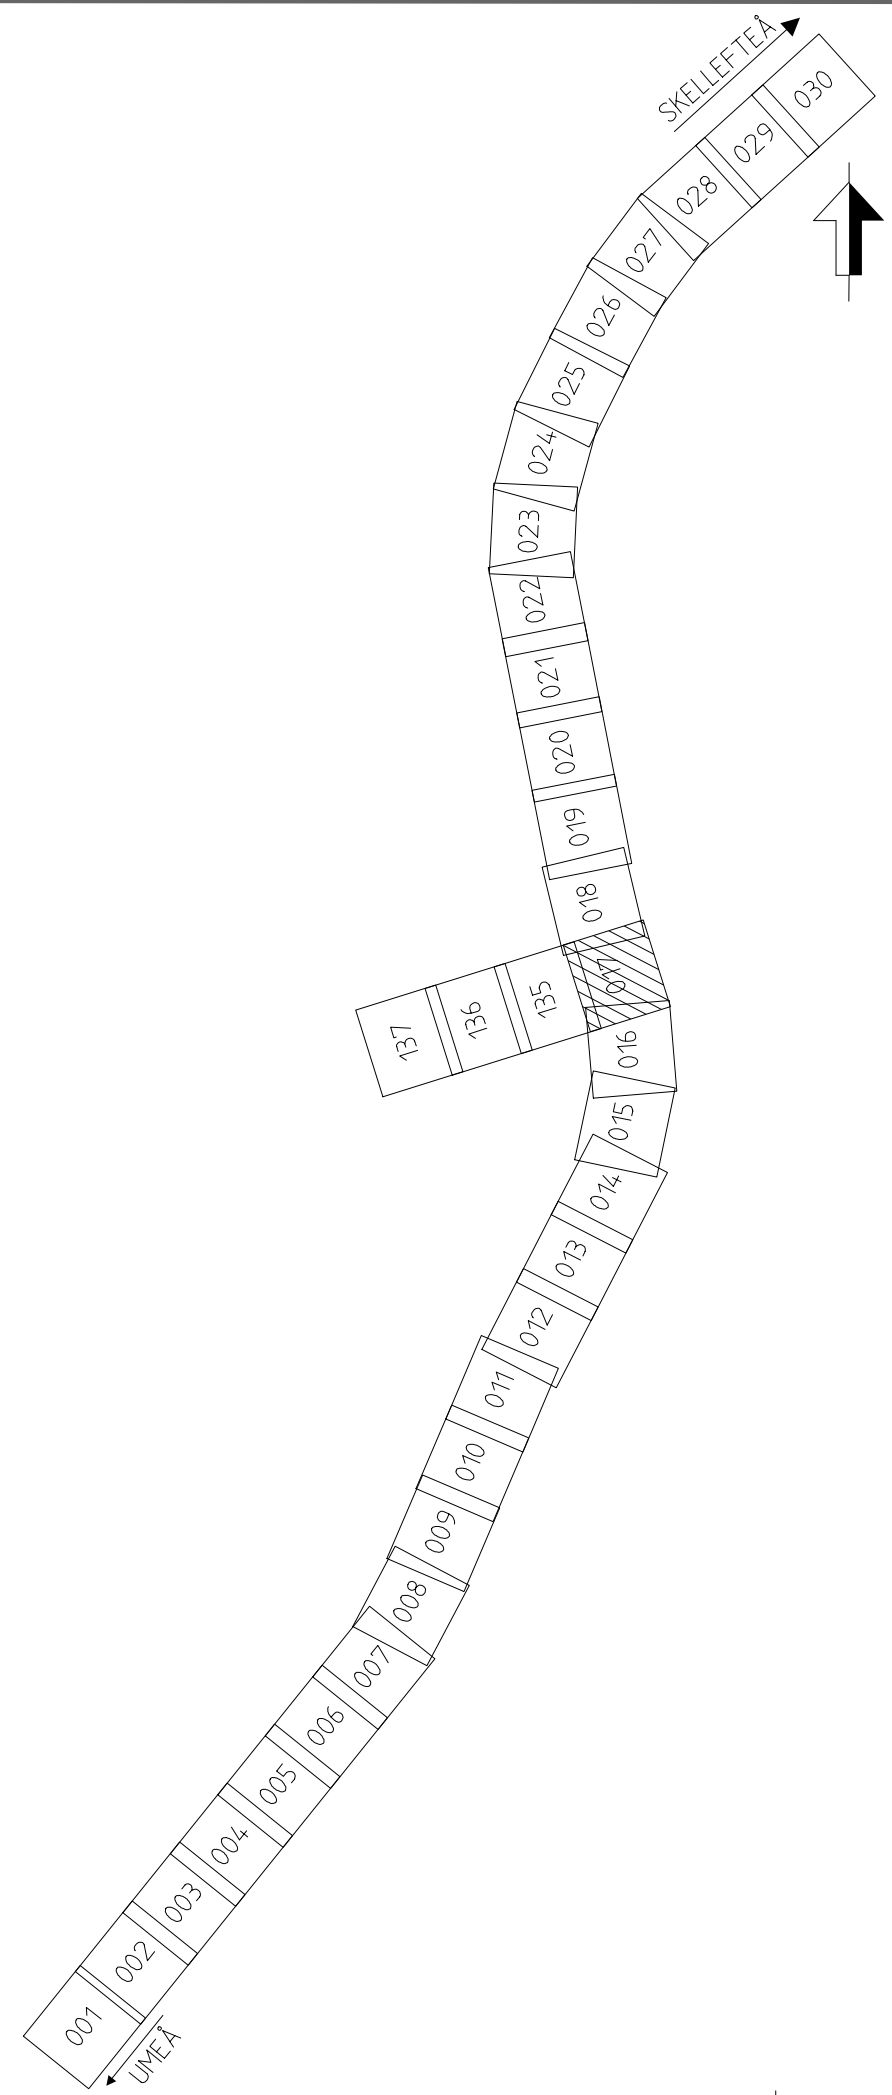


ANDR. ÄNDRINGEN AVSER			SIGN.		ANDR. DATUM		
TYP AV PLAN							
JÄRNVÄGSPLAN							
LEVERANTÖR		AVDELNING		LEVERANS/ÄNDRINGS-PM		TEKNIKOMRÅDE	
wsp		5371				PLANSAMORDNING	
		UPPERAGSNUMMER		KONSTRUKTIONSDATUM		GRANSKNINGSSTATUS / SYFTE	
		10246317					
TRAFIKVERKET		NORRBOTNIABANAN				HANDLINGSTYP	
		GRYSSJÖN - YTTREBYN				GRANSKNINGSHANDLING	
		JP03. GRYSSJÖN - ROBERTSFORS				ANLÄGGNINGSTYP	
SKAPAD AV		KILDMETER-METER				RITNINGSDATUM	
E. KARLSSON		45+0 - 46+0				16.4	
GRANSKAD AV		ILLUSTRATIONSKARTA				RITNINGSDATUM	
E. RIGNELL		JP03-00-452-0017				RITNINGSDATUM	
GRANSKAD AV		SKALA		FÖRVALTNING		ANDR.	
A-C MALMBERG		1:2000		A1		0017	
DATUM		202011-12				0018	

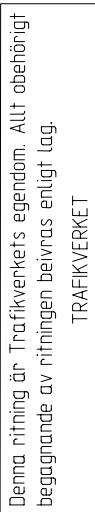

The diagram shows a curved, segmented structure, possibly a spine or a flexible beam, composed of 30 segments. The segments are numbered 001 through 030, starting from the bottom left and moving upwards along the curve. The segments are arranged in a series of three connected arcs. The top segment, 030, is labeled 'SKELLETTA' with an arrow pointing upwards. The bottom segment, 001, is labeled 'UNIK' with an arrow pointing downwards. The segments are connected by joints, and the overall shape is a smooth curve. The segments are represented as rectangular blocks with numbers inside them.

A3

Denna ritning är Trafikverkets egendom. Allt obehörigt
beskrivet av ritningen beivras enligt lag.
TRAFIKVERKET

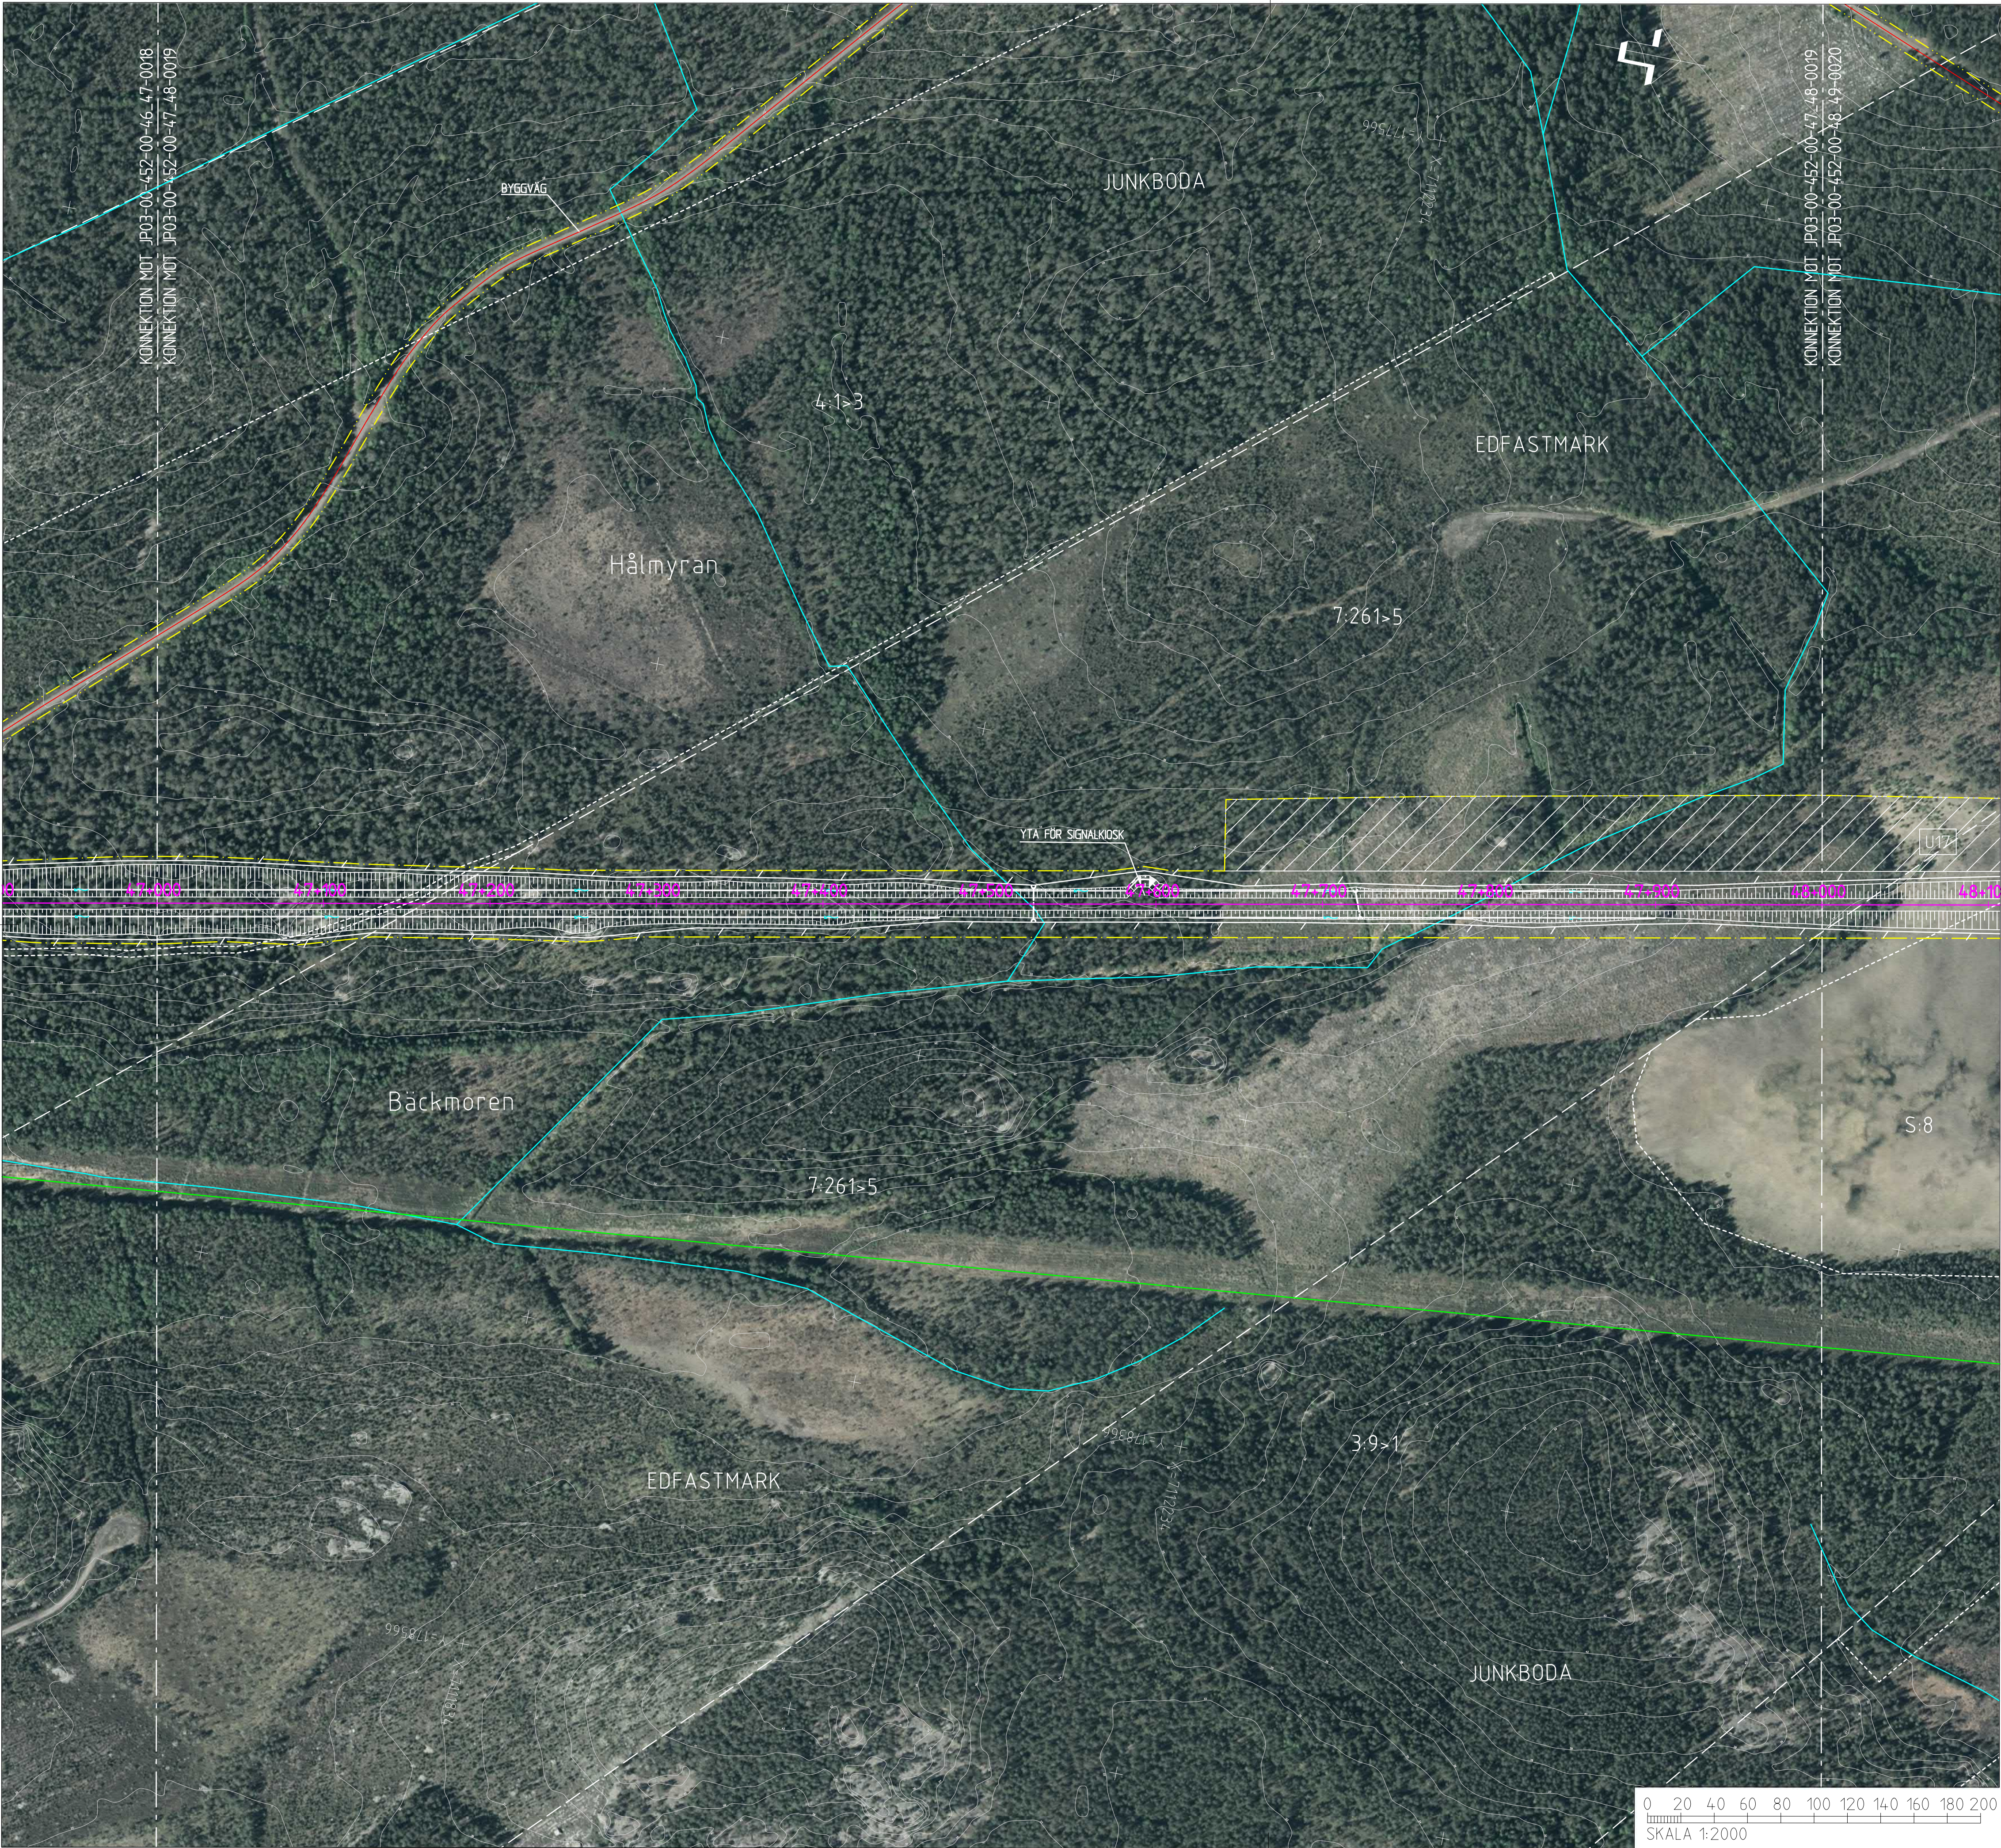


KOORDINATSYSTEM
SYSTEM I PLAN: SWEREF 99 20 15
SYSTEM I HÖJD: RH 2000

NY ANLÄGGNING


- 0+000 SPÅR MED LÅNGDMÄTNING
- VÄXEL
- 0+300 VÄG MED LÅNGDMÄTNING
- SLÄNTMARKERING JÄRNVÄG/VÄG MED FLODESPILAR
- BULLERSKYDDSVALL
- BULLERSKYDDSSKÄRM
- TRUMMA
- KULVERT
- YTA FÖR UPPLÄGGNINGSPLATS MED NUMRERING
- YTA FÖR ETABLERINGSOMRÅDE MED NUMRERING
- FÖRDRÖJNINGSDAMM
- VILTSTÄNGSEL
- VÄGRÄCKE
- OMLEDNING AV SKOTERLED
- OMLEDNING AV MOTIONSSPÅR

MARKANSPRÅK

- GRÄNS FÖR JÄRNVÄGSMARK/GRÄNS FÖR VÄGOMRÅDE
- AVGRÄNSNING MELLAN OLIKA TYPER AV MARKANSPRÅK
- BEFINTLIG
- TRAKTGRÄNS
- FASTIGHETSGRÄNS
- BEFINTLIG BÄCK/DIKE
- BEFINTLIG SKOTERLED
- FASTIGHETSBECKNING
- ÖVRIGT
- VÄGDEL SOM FÖRESLÅS RIVAS

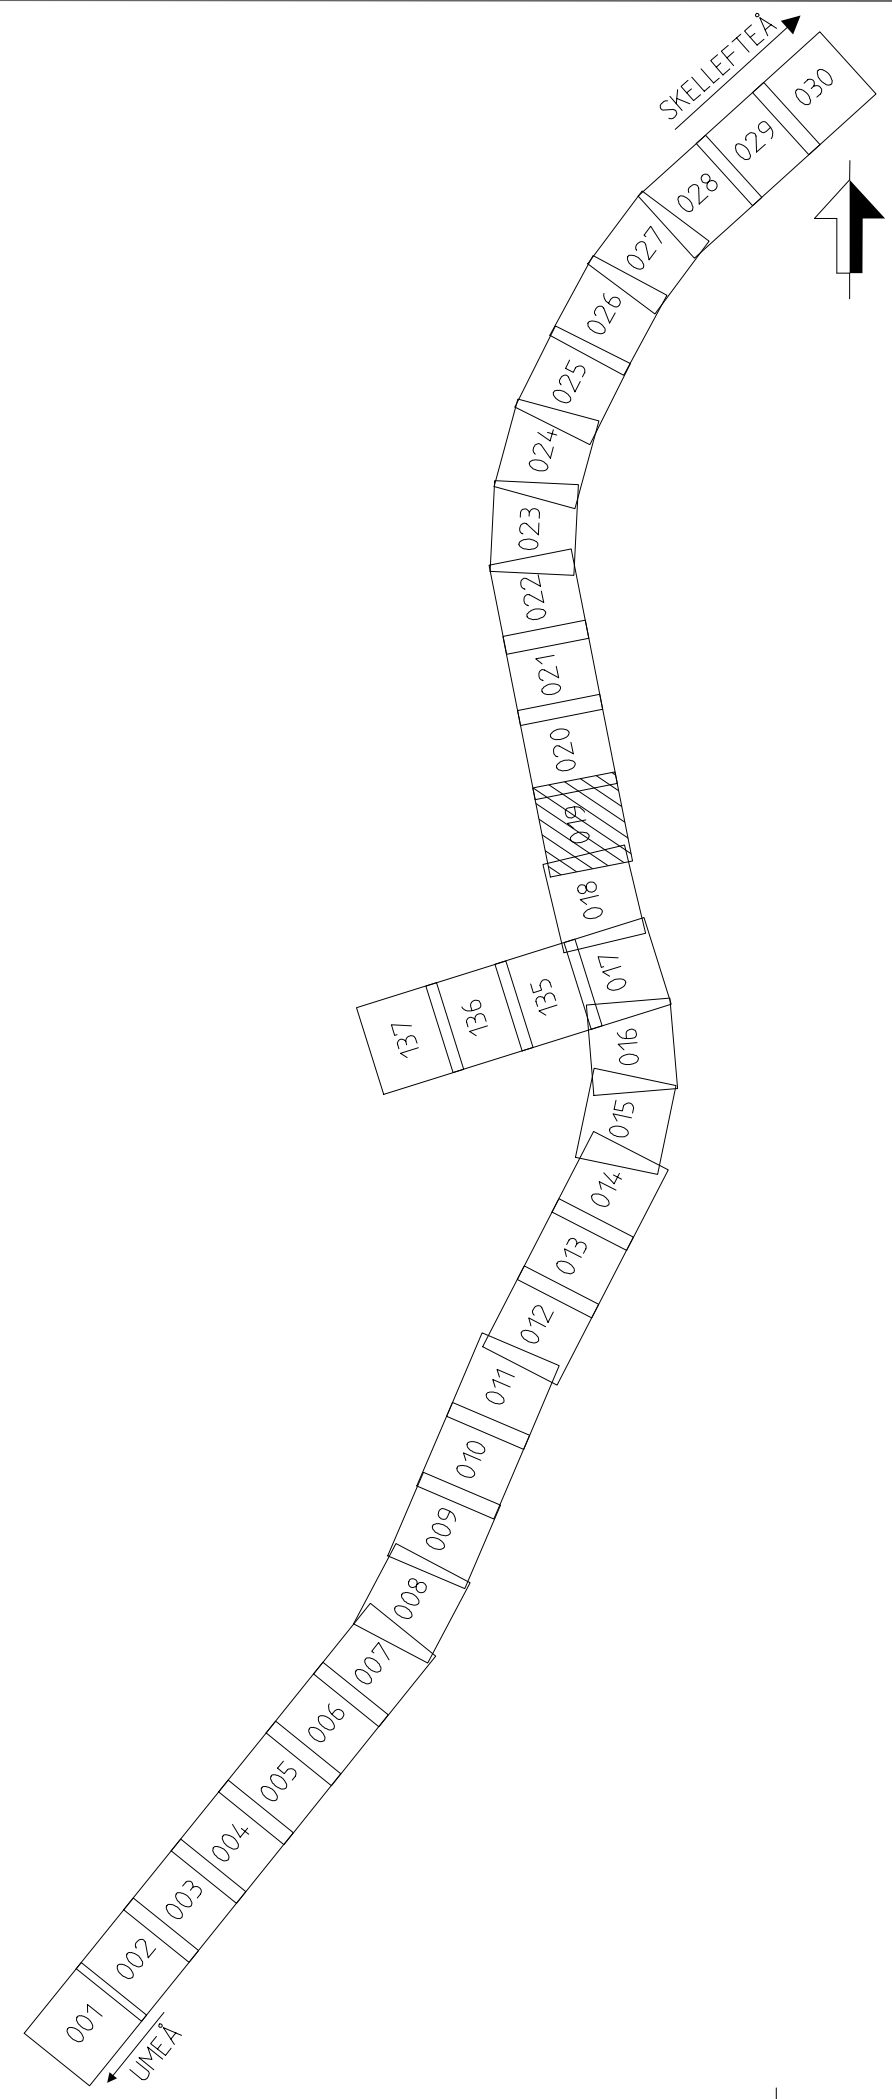

ÄMR. ÄNDRINGEN AVSER				SIGN		ÄMR. DATUM	
TYP AV PLAN				JÄRNVÄGSPLAN			
LEVERANTÖR		AVDELNING		LEVERANS/ÄNDRINGS-PM		TEKNISKAOMRÅDE	
		5371		KONSTRUKTIONSNUMMER		PLANSAMORDNING	
		UPPDRAGSLINJER				GRANSKNINGSSTATUS / SYFTE	
10246317							
 TRAFIKVERKET				NORRBOTNIABANAN			
SKAPAD AV				HANDLINGSTYP			
E. KARLSSON				GRANSKNINGSHANDLING			
GRANSKAD AV				ANLÄGGNINGSTYP			
F. RIENELL							
GÖRANDE AV				KILOMETER-ETER			
A-C MALMBERG				47+0 - 48+0			
DATUM				RITINGSNUMMER PROJEKT			
2020-11-12				JP03-00-452-0019			
SKALA				BLAD			
1:2000				NÄSTA BLAD			
FORMAT				ÄMR.			
A1				0019 0020			
RITINGSNUMMER FÖRVALTNING							
JP03-00-452-0019							

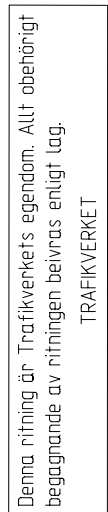[illegible]

ANDR. ÄNDRINGEN AVSEER				SEN		ANDR. DATUM	
TYP AV PLAN							
JÄRNVÄGSPLAN							
LEVERANTÖR		AVSEJNING		LEVERANS-ÄNDRINGS-PM		TEKNIKFÖRÄNDRING	
wsp		5371				PLANSAMORDNING	
		UPPRISNINGSNUMMER		KONSTRUKTIONSNUMMER		GRANSKNINGSSTATUS / SYFTE	
		1024 6317					
TRAFIKVERKET		NORRBOTNIABANEN				HANDLINGSTYP	
		GRYSSJÖN - YTTERTYNN				GRANSKNINGSHANDLING	
		JP03, GRYSSJÖN - ROBERTSFORS				ALLÄGNINGSTYP	
SKAPAD AV E. KARLSSON						KILDEMETRER	
GRANSKAD AV E. RIGNELL						4,8 - 4,9 - 0	
GÖRANAV AV A-C MALMBERG						RITNINGSNUMMER	
2020-11-12						JP03-00-452-0020	
						BLAD	
						0201	
						MÅSTÄ BLAD	
						0201	
						ANDR.	