



Denna ritning är Trafikverkets ägens. Allt obehörigt  
kopierande av ritningen är straffbart enligt lag.  
TRAFIKVERKET

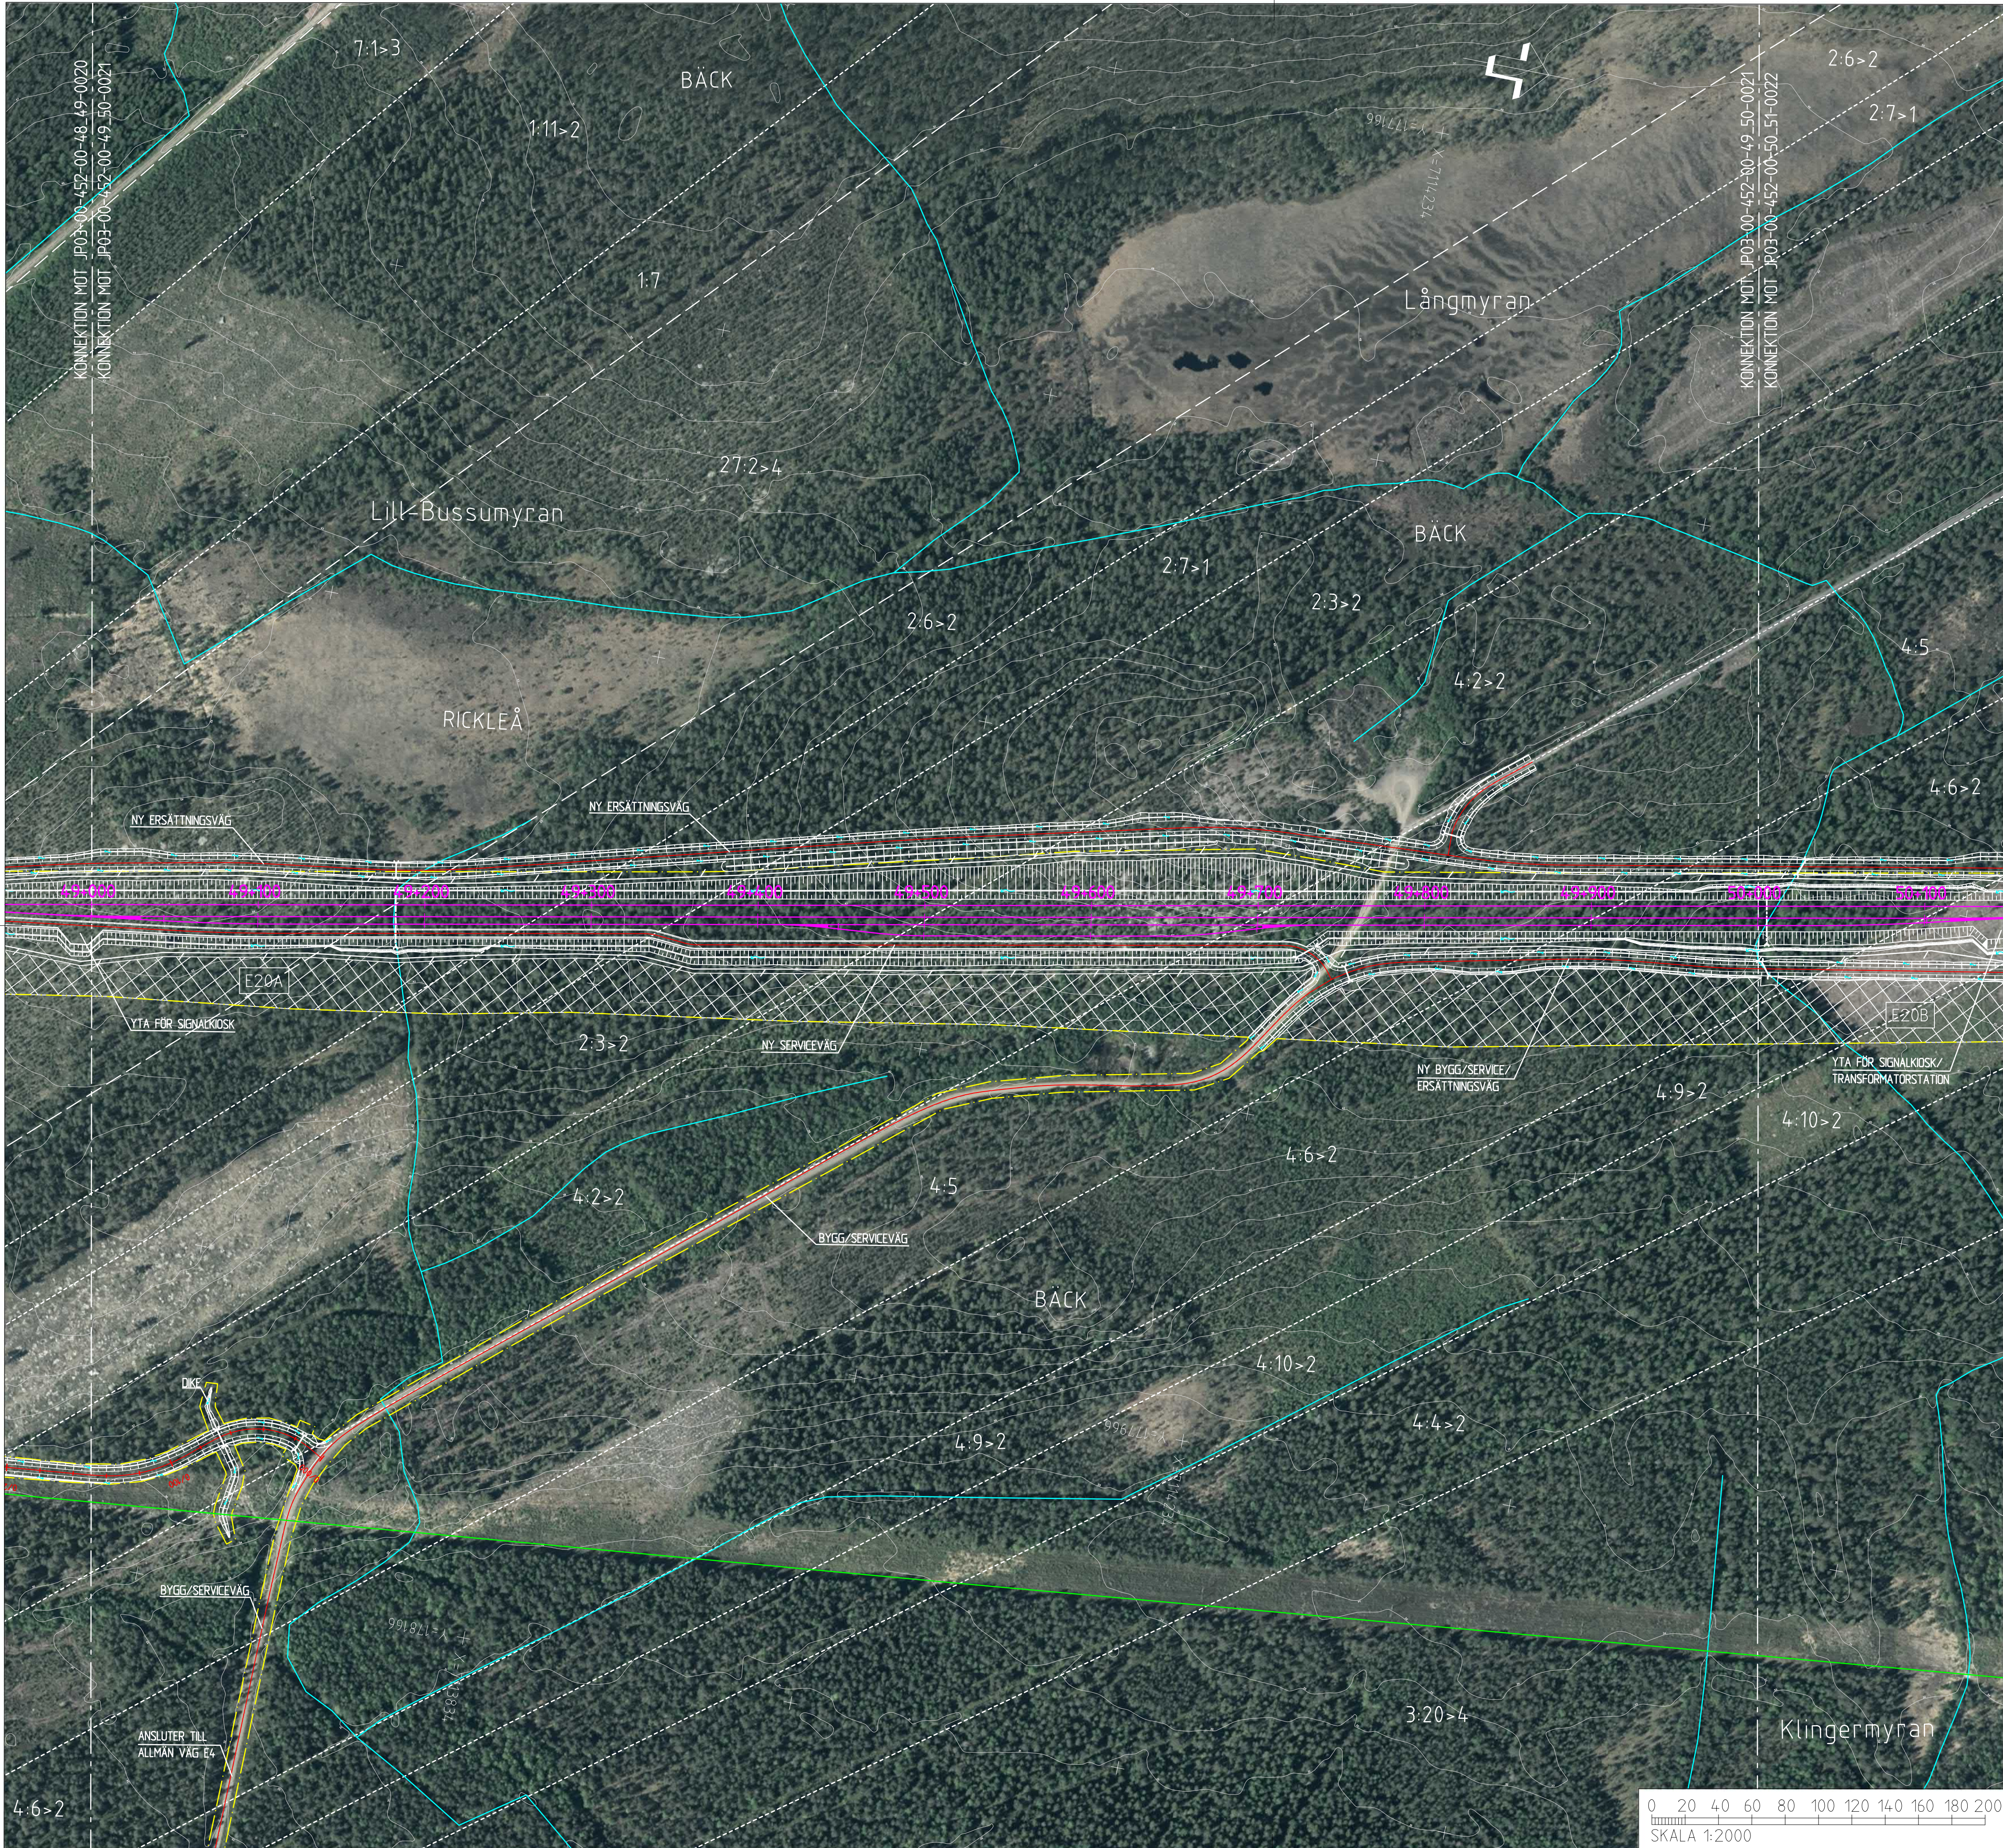


| KOORDINATSYSTEM                |                                               |
|--------------------------------|-----------------------------------------------|
| SYSTEM I PLAN: SWEREF 99 20 15 |                                               |
| SYSTEM I HÖJD: RH 2000         |                                               |
| NY ANLÄGGNING                  |                                               |
|                                | SPÅR MED LÅNGMÄTNING                          |
|                                | VAXEL                                         |
|                                | VÄG MED LÅNGMÄTNING                           |
|                                | SLANTMARKERING JÄRNVÄG/VÄG MED FLÖDESPILAR    |
|                                | BULLERSKYDDSVALL                              |
|                                | BULLERSKYDDSSKÄRM                             |
|                                | TRUMMA                                        |
|                                | KULVERT                                       |
|                                | YTA FÖR UPPLÄGGNINGSPLATS MED NUMRERING       |
|                                | YTA FÖR ETABLERINGSOMRÅDE MED NUMRERING       |
|                                | FÖRDRÖJNINGSDAMM                              |
|                                | VILTSTÄNGSEL                                  |
|                                | VÄGRÄCKE                                      |
|                                | OMLEDNING AV SKOTERLED                        |
|                                | OMLEDNING AV MOTIONSSPÅR                      |
| MARKANSPRÅK                    |                                               |
|                                | GRÄNS FÖR JÄRNVÄGSMARK/GRÄNS FÖR VÄGOMRÅDE    |
|                                | AVGRÄNSNING MELLAN OLIKA TYPER AV MARKANSPRÅK |
| BEFINTLIGT                     |                                               |
|                                | TRAKTGRÄNS                                    |
|                                | FASTIGHETSGRÄNS                               |
|                                | BEFINTLIG BÄCK/DIKE                           |
|                                | BEFINTLIG SKOTERLED                           |
|                                | FASTIGHETSBETECKNING                          |
|                                | VÄGDEL SOM FÖRESLÅS RIVAS                     |
| ÖVRIGT                         |                                               |
|                                | 2:1                                           |

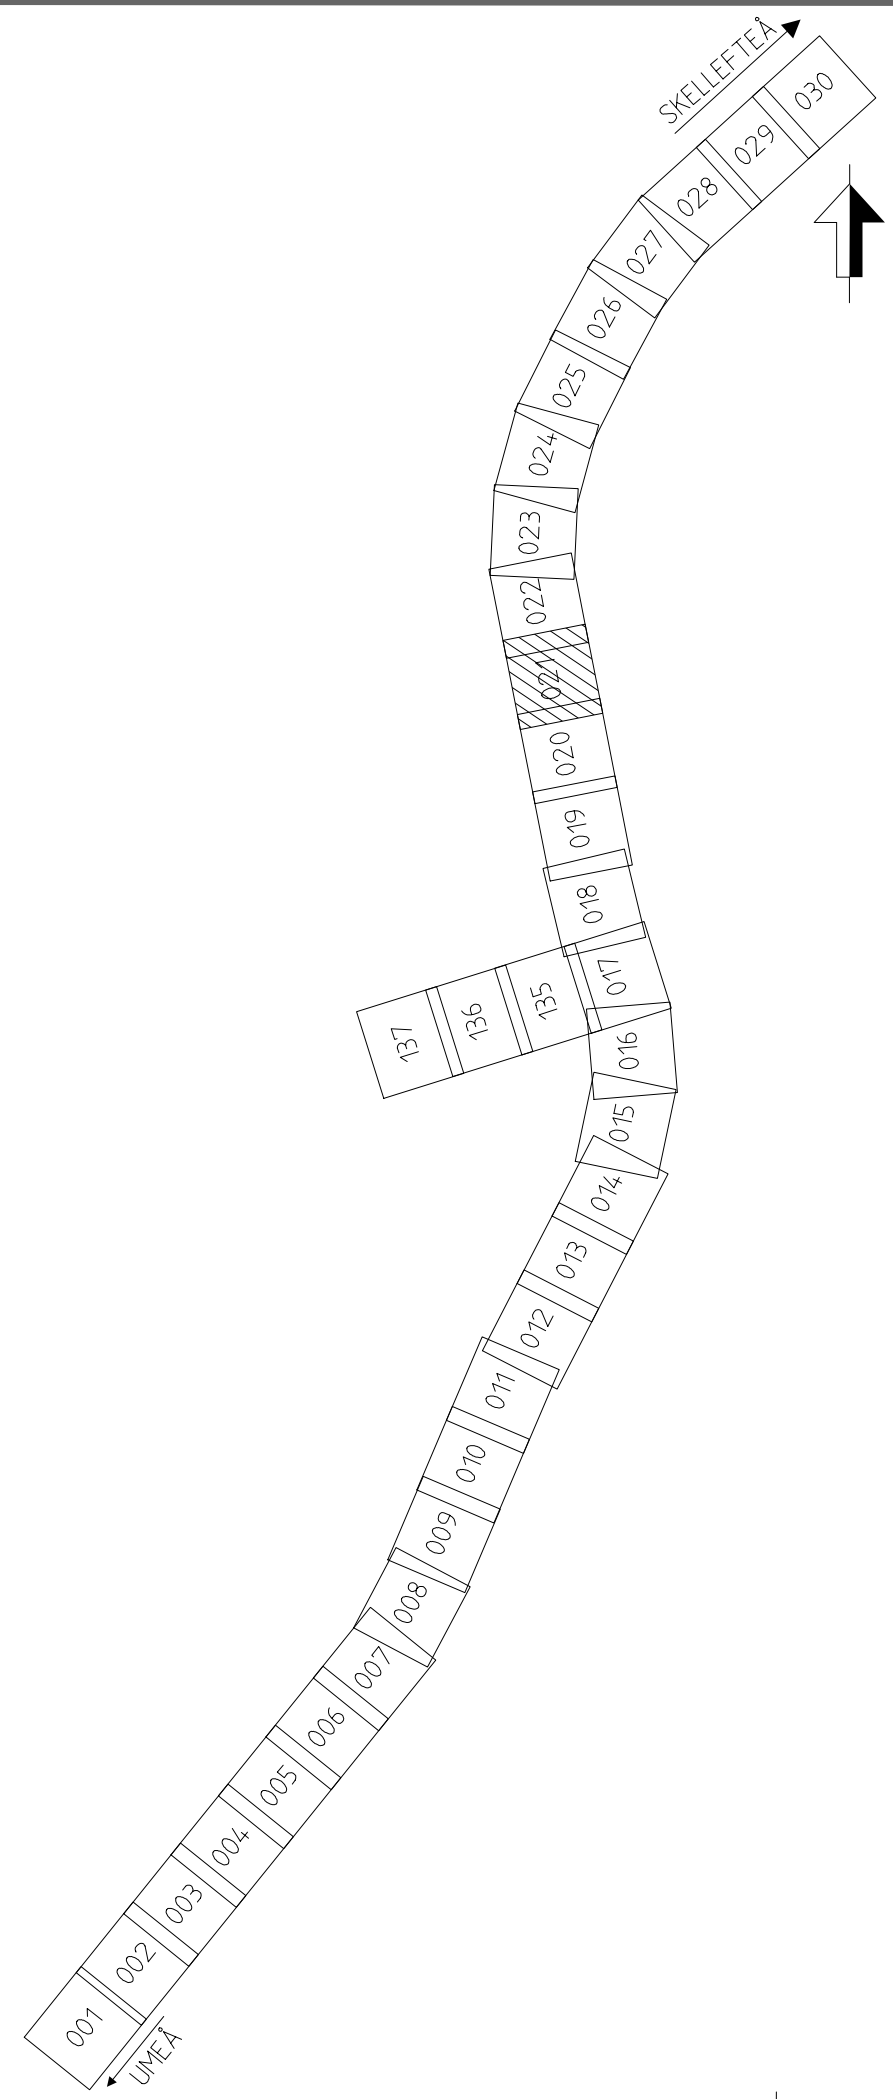

| ÄNDR. ÄNDRINGEN AVSER     |  | SEN | ÄNDR. DATUM |
|---------------------------|--|-----|-------------|
| TYP AV PLAN               |  |     |             |
| LEVERANTÖR                |  |     |             |
| AVDELNING                 |  |     |             |
| UPPERAGSNUMMER            |  |     |             |
| LEVERANS/ÄNDRINGS-PM      |  |     |             |
| KONSTRUKTIONSNUMMER       |  |     |             |
| TEKNIKORRÅDE              |  |     |             |
| PLANSAMORDNING            |  |     |             |
| GRANSKNINGSSTATUS / SYFTE |  |     |             |
| HANDLINGSTYP              |  |     |             |
| GRANSKNINGSHANDLING       |  |     |             |
| ANLÄGGNINGSTYP            |  |     |             |
| MILJÖETERMETER            |  |     |             |
| 49-0 - 50+0               |  |     |             |
| RITNINGENUMMER            |  |     |             |
| JP03-00-452-0021          |  |     |             |
| BLAD                      |  |     |             |
| 0021                      |  |     |             |
| ÄNDR.                     |  |     |             |
| 0022                      |  |     |             |



Denna ritning är Trafikverkets ägens. Allt obehörigt kopierande av ritningen är straffbart enligt lag.  
TRAFIKVERKET

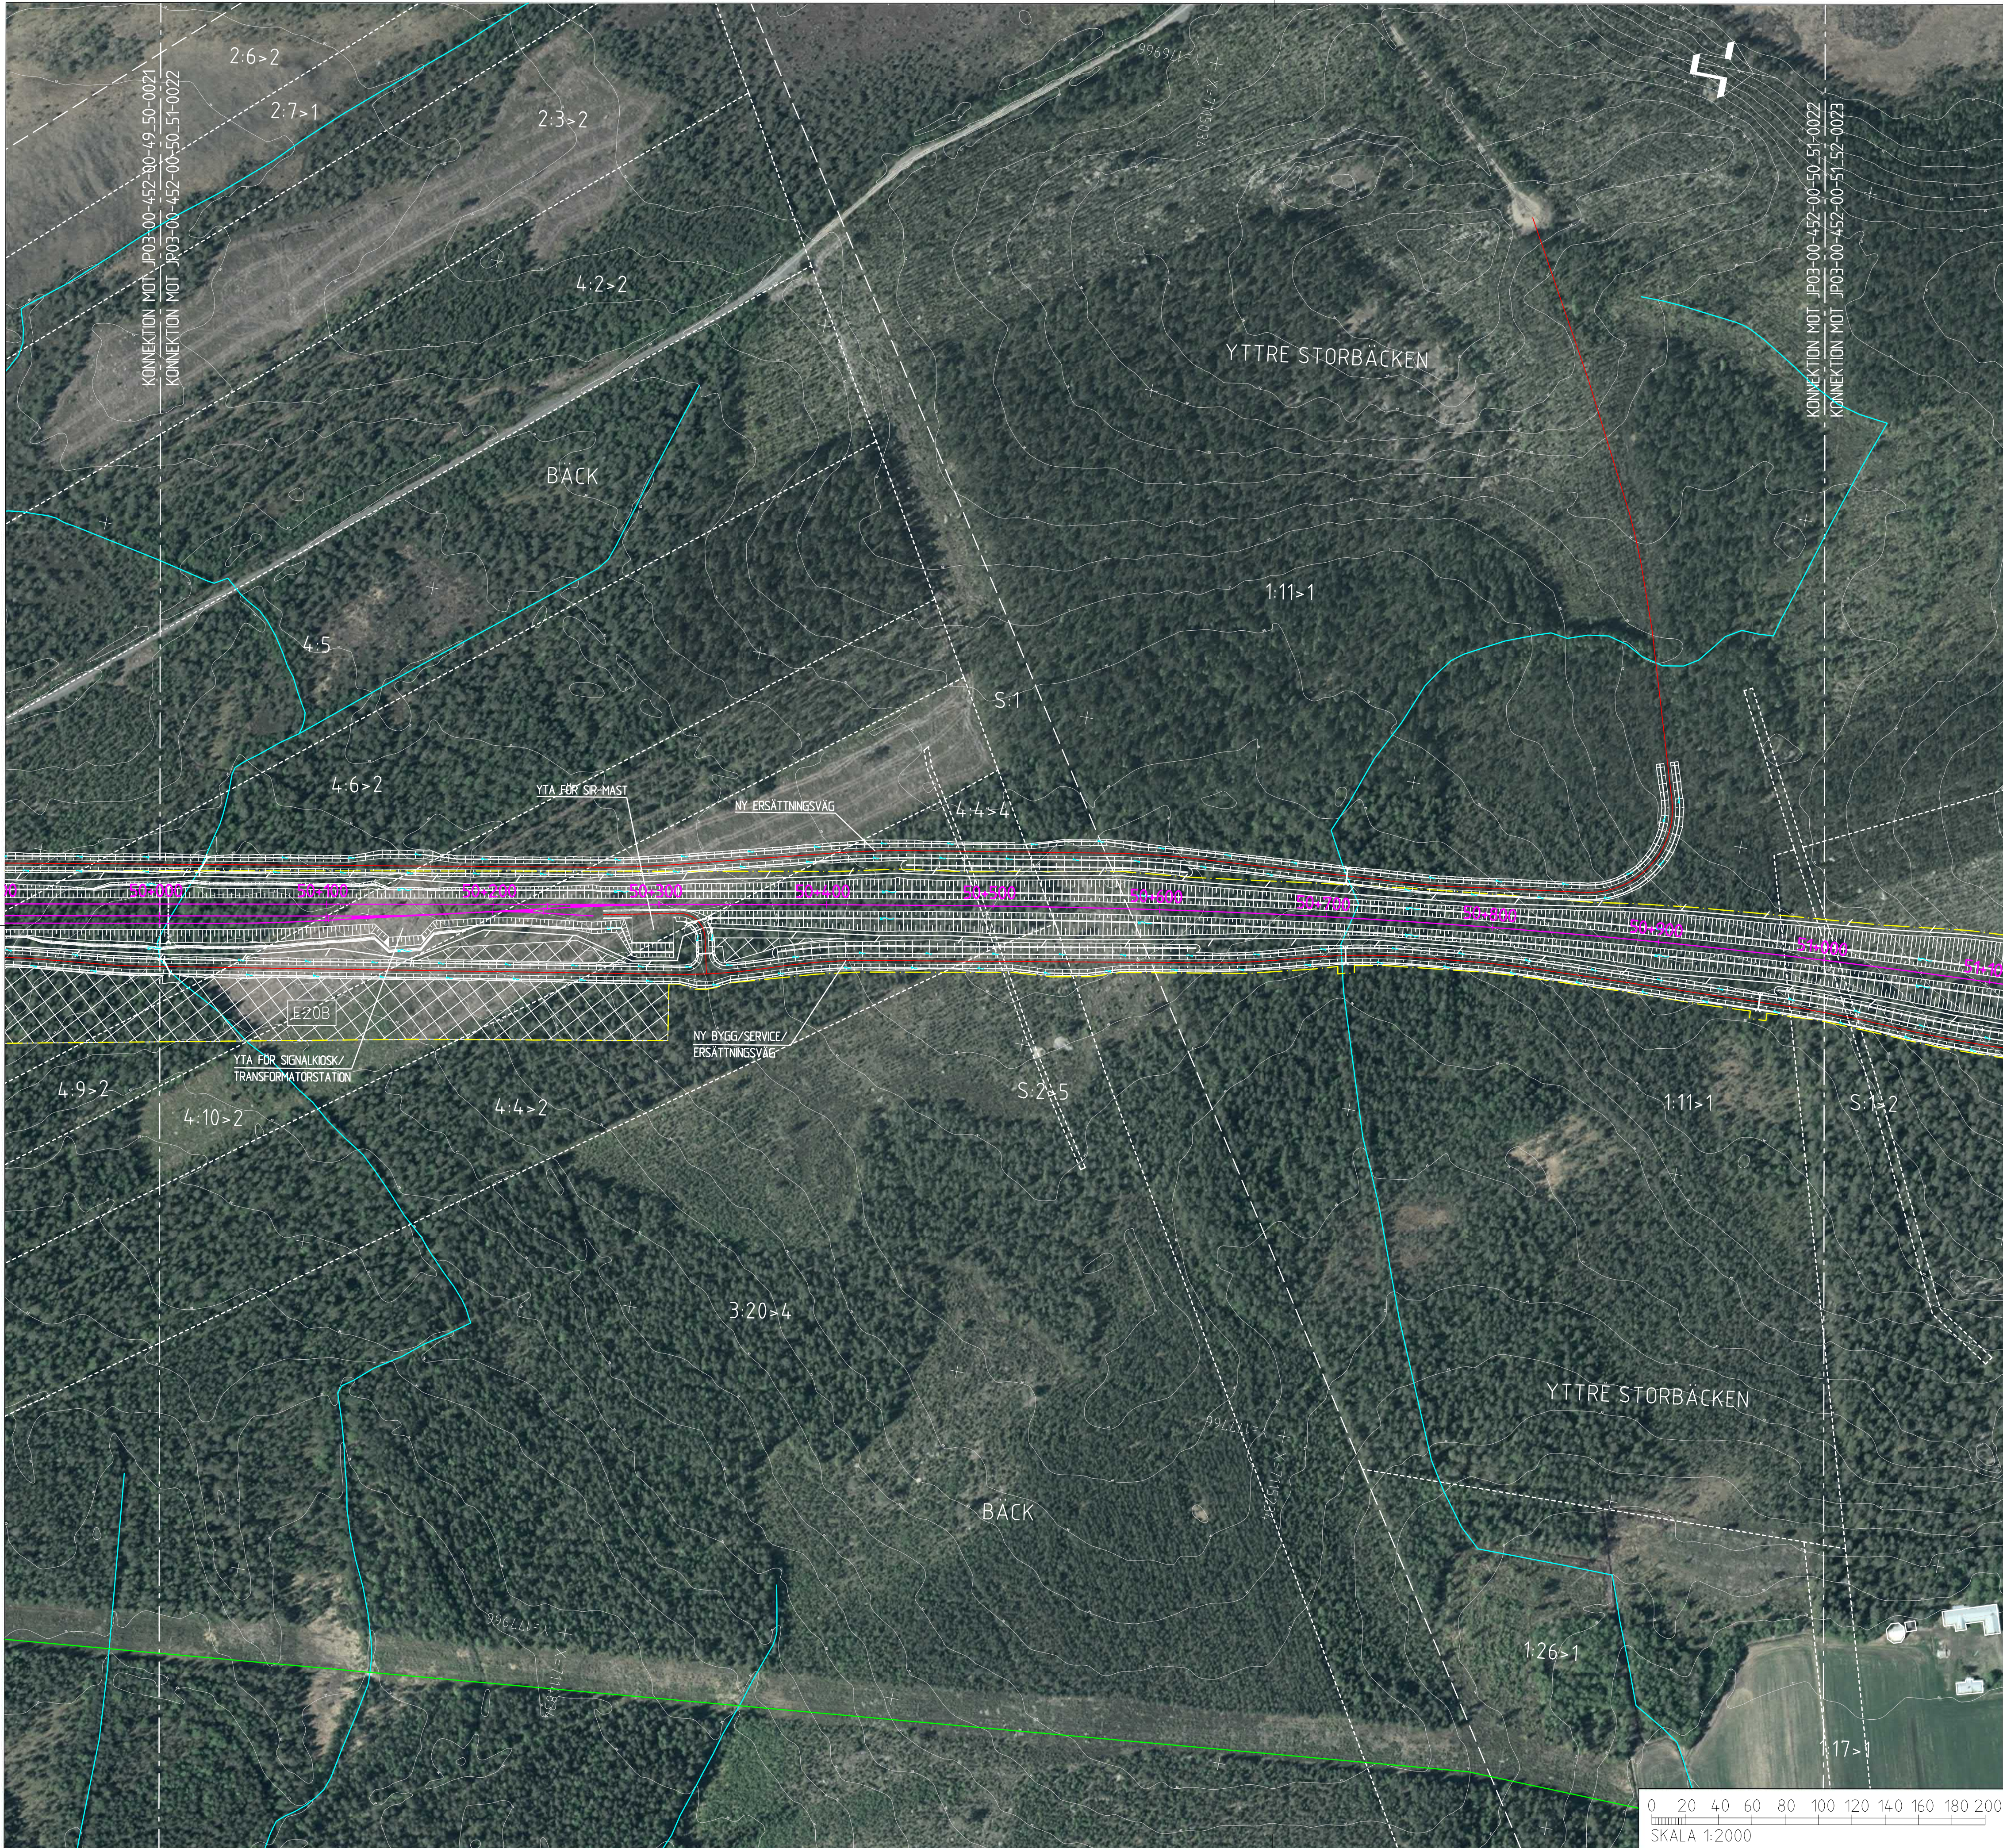

COORDINATSYSTEM  
SYSTEM I PLAN: SWEREF 99 20 15  
SYSTEM I HÖJD: RH 2000

NY ANLÄGGNING

- SPÅR MED LÅNGMÄTNING
- VÄXEL
- VÄG MED LÅNGMÄTNING
- SLANTMARKERING JÄRNVÄG/VÄG MED FLÖDESPILAR
- BULLERSKYDDSVALL
- BULLERSKYDDSSKÄRM
- TRUMMA
- KULVERT
- YTA FÖR UPPLÄGNGSPLATS MED NUMRERING
- YTA FÖR ETABLERINGSOMRÅDE MED NUMRERING
- FÖRDRÖJNINGSDAMM
- VILTSTÄNGSEL
- VÄGRÄCKE
- OMLEDNING AV SKOTERLED
- OMLEDNING AV MOTIONSSPÅR

MARKANSPRÅK


- GRÄNS FÖR JÄRNVÄGSMARK/GRÄNS FÖR VÄGOMRÅDE
- AVGRÄNSNING MELLAN OLIKA TYPER AV MARKANSPRÅK

BEFINTLIGT

- TRAKTGRÄNS
- FASTIGHETSGRÄNS
- BEFINTLIG BÄCK/DIKE
- BEFINTLIG SKOTERLED
- FASTIGHETSBETECKNING


ÖVRIGT

- VÄGDEL SOM FÖRESLÅS RIVAS

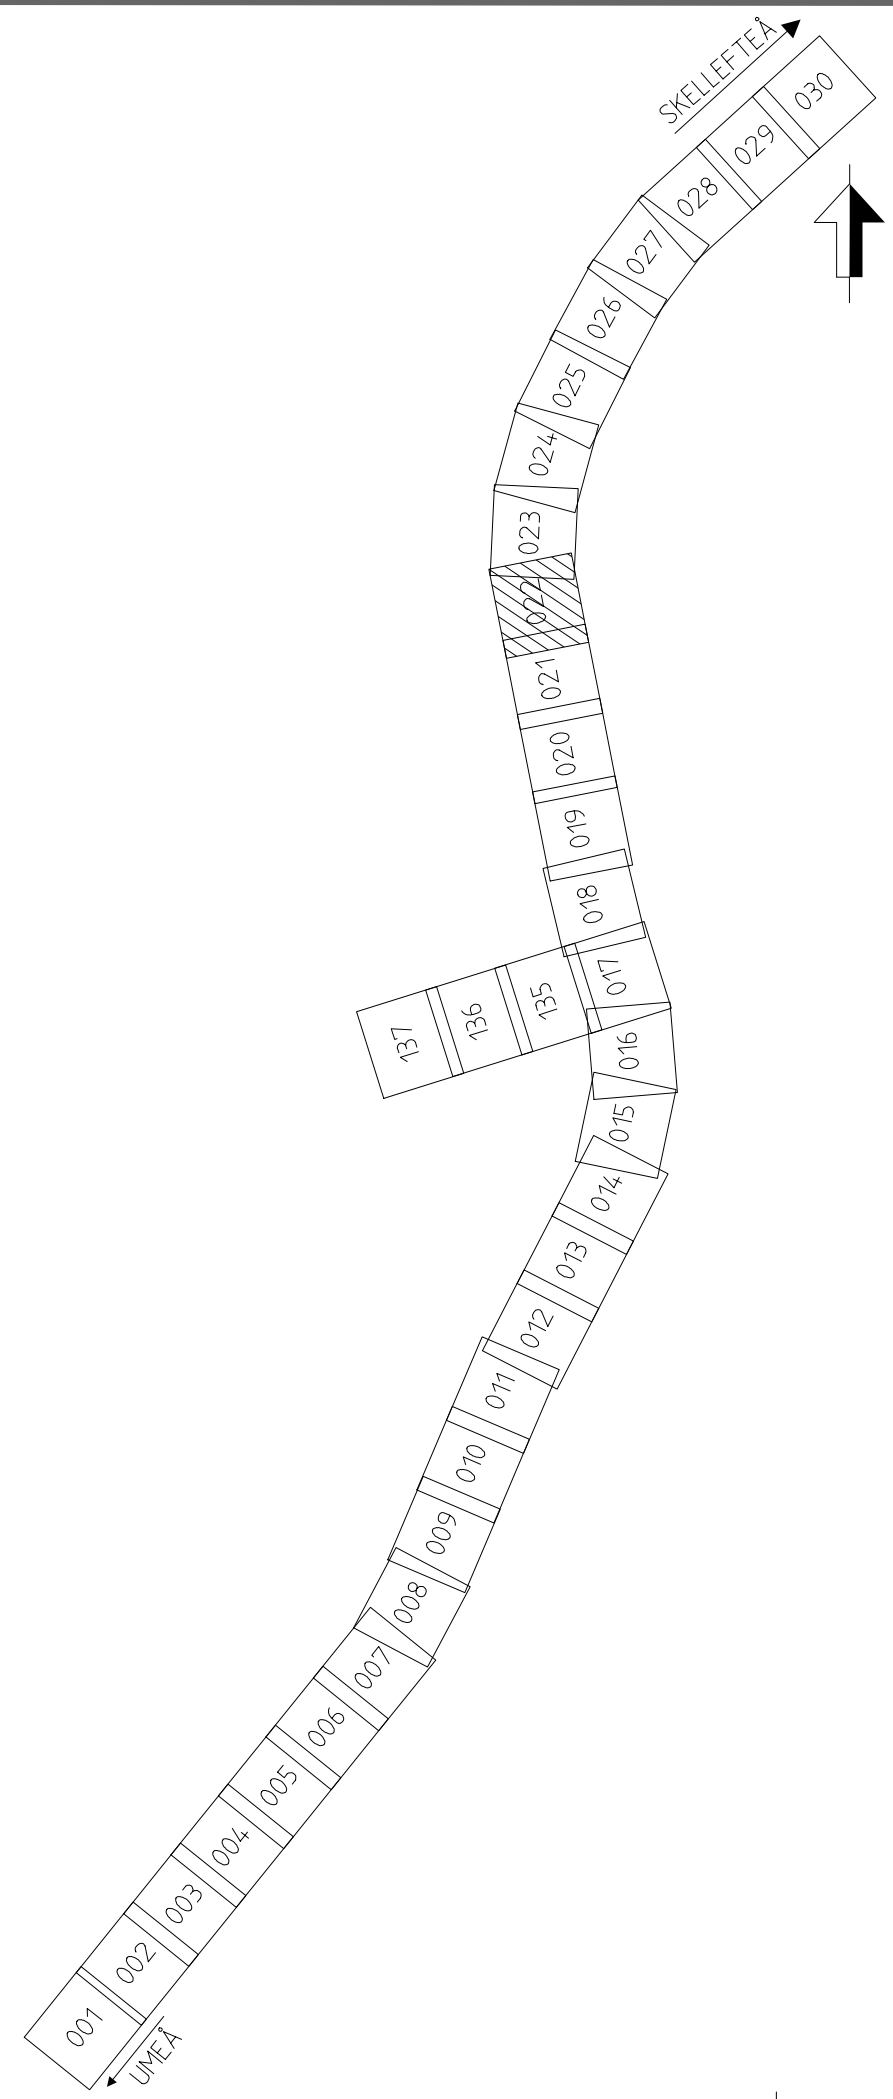

| ÄNDR. ÄNDRINGEN AVSER |  | SEN                  |  | ÄNDR. DATUM               |  |
|-----------------------|--|----------------------|--|---------------------------|--|
| TYP AV PLAN           |  |                      |  |                           |  |
| LEVERANTÖR            |  | JÄRNVÄGSPLAN         |  |                           |  |
| wsp                   |  | 5371                 |  | TEKNISKT                  |  |
|                       |  | UPPERAGSNUMMER       |  | PLANSAMORDNING            |  |
|                       |  | 1024-6317            |  | GRANSKNINGSSTATUS / SYFTE |  |
| SKAPAD AV             |  | LEVERANS/ÄNDRINGS-PM |  | HANDLINGSTYP              |  |
| E. KARLSSON           |  |                      |  | GRANSKNINGSHANDLING       |  |
| GRANSKAD AV           |  | KONSTRUKTIONSNUMMER  |  | ANLÄGGNINGSTYP            |  |
| E. RIGNELL            |  |                      |  | MILJÖMETERKETER           |  |
| GÖRÄND AV             |  |                      |  | 50-0 - 51-0               |  |
| A-C MALMBERG          |  |                      |  | RITNINGSNUMMER PROJEKT    |  |
|                       |  |                      |  | JP03-00-452-0022          |  |
|                       |  |                      |  | BLAD                      |  |
|                       |  |                      |  | 0022                      |  |
|                       |  |                      |  | FÖRVALTNING               |  |
|                       |  |                      |  | 0023                      |  |
|                       |  |                      |  | ÄNDR.                     |  |
|                       |  |                      |  |                           |  |



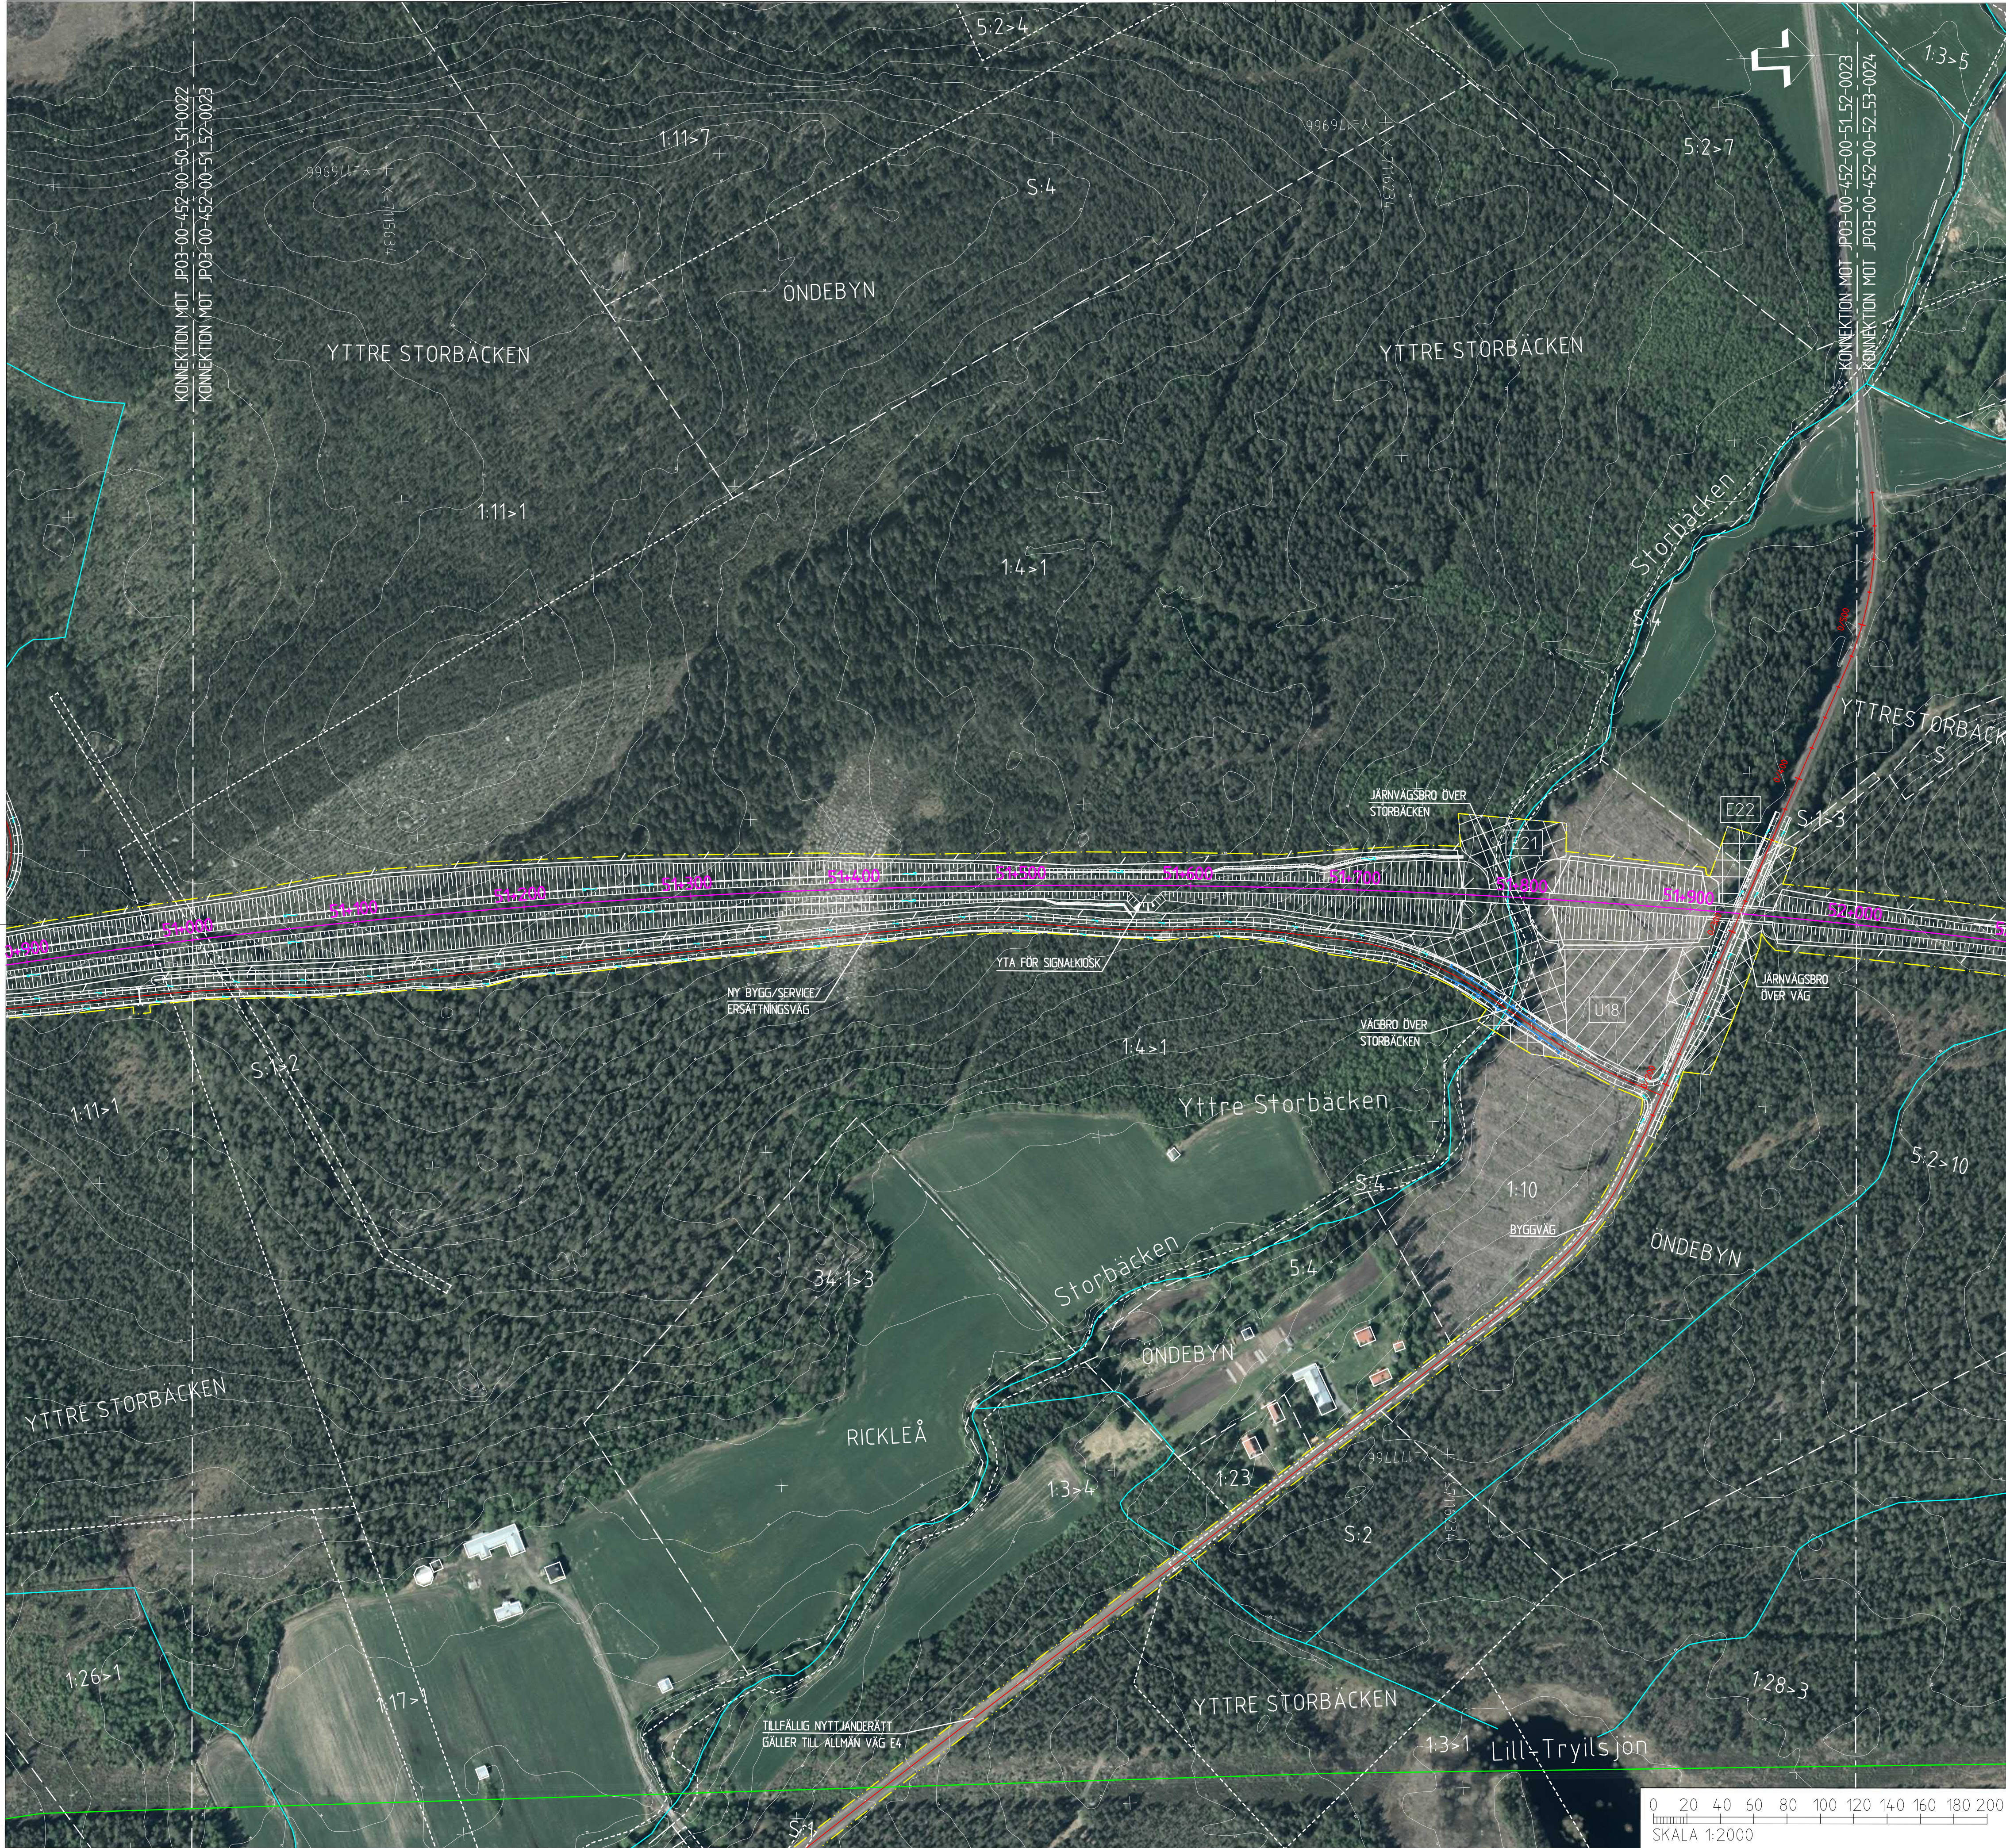

COORDINATSYSTEM

SYSTEM I PLAN: SWEREF 99 20 15

SYSTEM I HÖJD: RH 2000

NY ANLÄGGNING

0+000

SPÅR MED LÄNGDMÄTNING

0+300

VÄXEL

0+300

VÄG MED LÄNGDMÄTNING

SLÄNTMARKERING JÄRNVÄG/VÄG MED FLODESPILAR

BULLERSKYDDSVALL

BULLERSKYDDSSKÄRM

TRUMMA

KULVERT

YTA FÖR UPPLAGGNINGSPLATS MED NUMRERING

YTA FÖR ETABLERINGSOMRÅDE MED NUMRERING

FÖRDRÖJNINGSDAMM

VILTSTÄNGSEL

VÄGRÄCKE

OMLEDNING AV SKOTERLED

OMLEDNING AV MOTIONSSPÅR

MARKANSPRÅK

GRÄNS FÖR JÄRNVÄGSMARK/GRÄNS FÖR VÄGOMRÅDE

AVGRÄNSNING MELLAN OLIKA TYPER AV MARKANSPRÅK

BEFINTLIGT

TRAKTGRÄNS

FASTIGHETSGRÄNS

BEFINTLIG BÄCK/DIKE

BEFINTLIG SKOTERLED

FASTIGHETS BETECKNING


ÖVRIGT

VÄGDEL SOM FÖRESLÅS RIVAS

|                       |                  |                              |                          |             |  |  |
|-----------------------|------------------|------------------------------|--------------------------|-------------|--|--|
| ÄNDR. ÄNDRINGEN AVSR. |                  | SIGN.                        |                          | ÄNDR. DATUM |  |  |
| TYP AV PLAN           |                  |                              |                          |             |  |  |
| JÄRNVÄGSPLAN          |                  |                              |                          |             |  |  |
| LEVERANTÖR            | AVGIFNING        | LEVERANS/ÄNDRINGS-PM         | TEKNIKGRÄNS              |             |  |  |
| wsp                   | 5371             |                              | PLANSAMORDNING           |             |  |  |
|                       | UPPERGRANSNUMMER | PROJEKTNUMMER                | GRÄNSKINGSSTATUS / SYFTE |             |  |  |
|                       | 10246317         |                              |                          |             |  |  |
| SKAPAD AV             |                  | HANDLINGSTYP                 |                          |             |  |  |
| E. KARLSSON           |                  | GRÄNSKINGSKARTAN             |                          |             |  |  |
| GRANSKAD AV           |                  | GRYSSJÖN - YTTREBYN          |                          |             |  |  |
| C. RIGNELL            |                  | JP03, GRYSSJÖN - ROBERTSFORS |                          |             |  |  |
| GODKÄND AV            |                  | ILLUSTRATIONSKARTA           |                          |             |  |  |
| A-C MALMBERG          |                  | SKALA                        |                          |             |  |  |
|                       |                  | 1:2000                       |                          |             |  |  |
|                       |                  | FORMAT                       |                          |             |  |  |
|                       |                  | A1                           |                          |             |  |  |
|                       |                  | RITINGSNUMMER FÖRVALTNING    |                          |             |  |  |
|                       |                  | 0023                         |                          |             |  |  |
|                       |                  | ÄNDR.                        |                          |             |  |  |
|                       |                  | 0024                         |                          |             |  |  |

Den här ritning är Trafikverkets egendom. Allt obehörigt begagnat av tredje part kan sträffa mot Trafikverket.



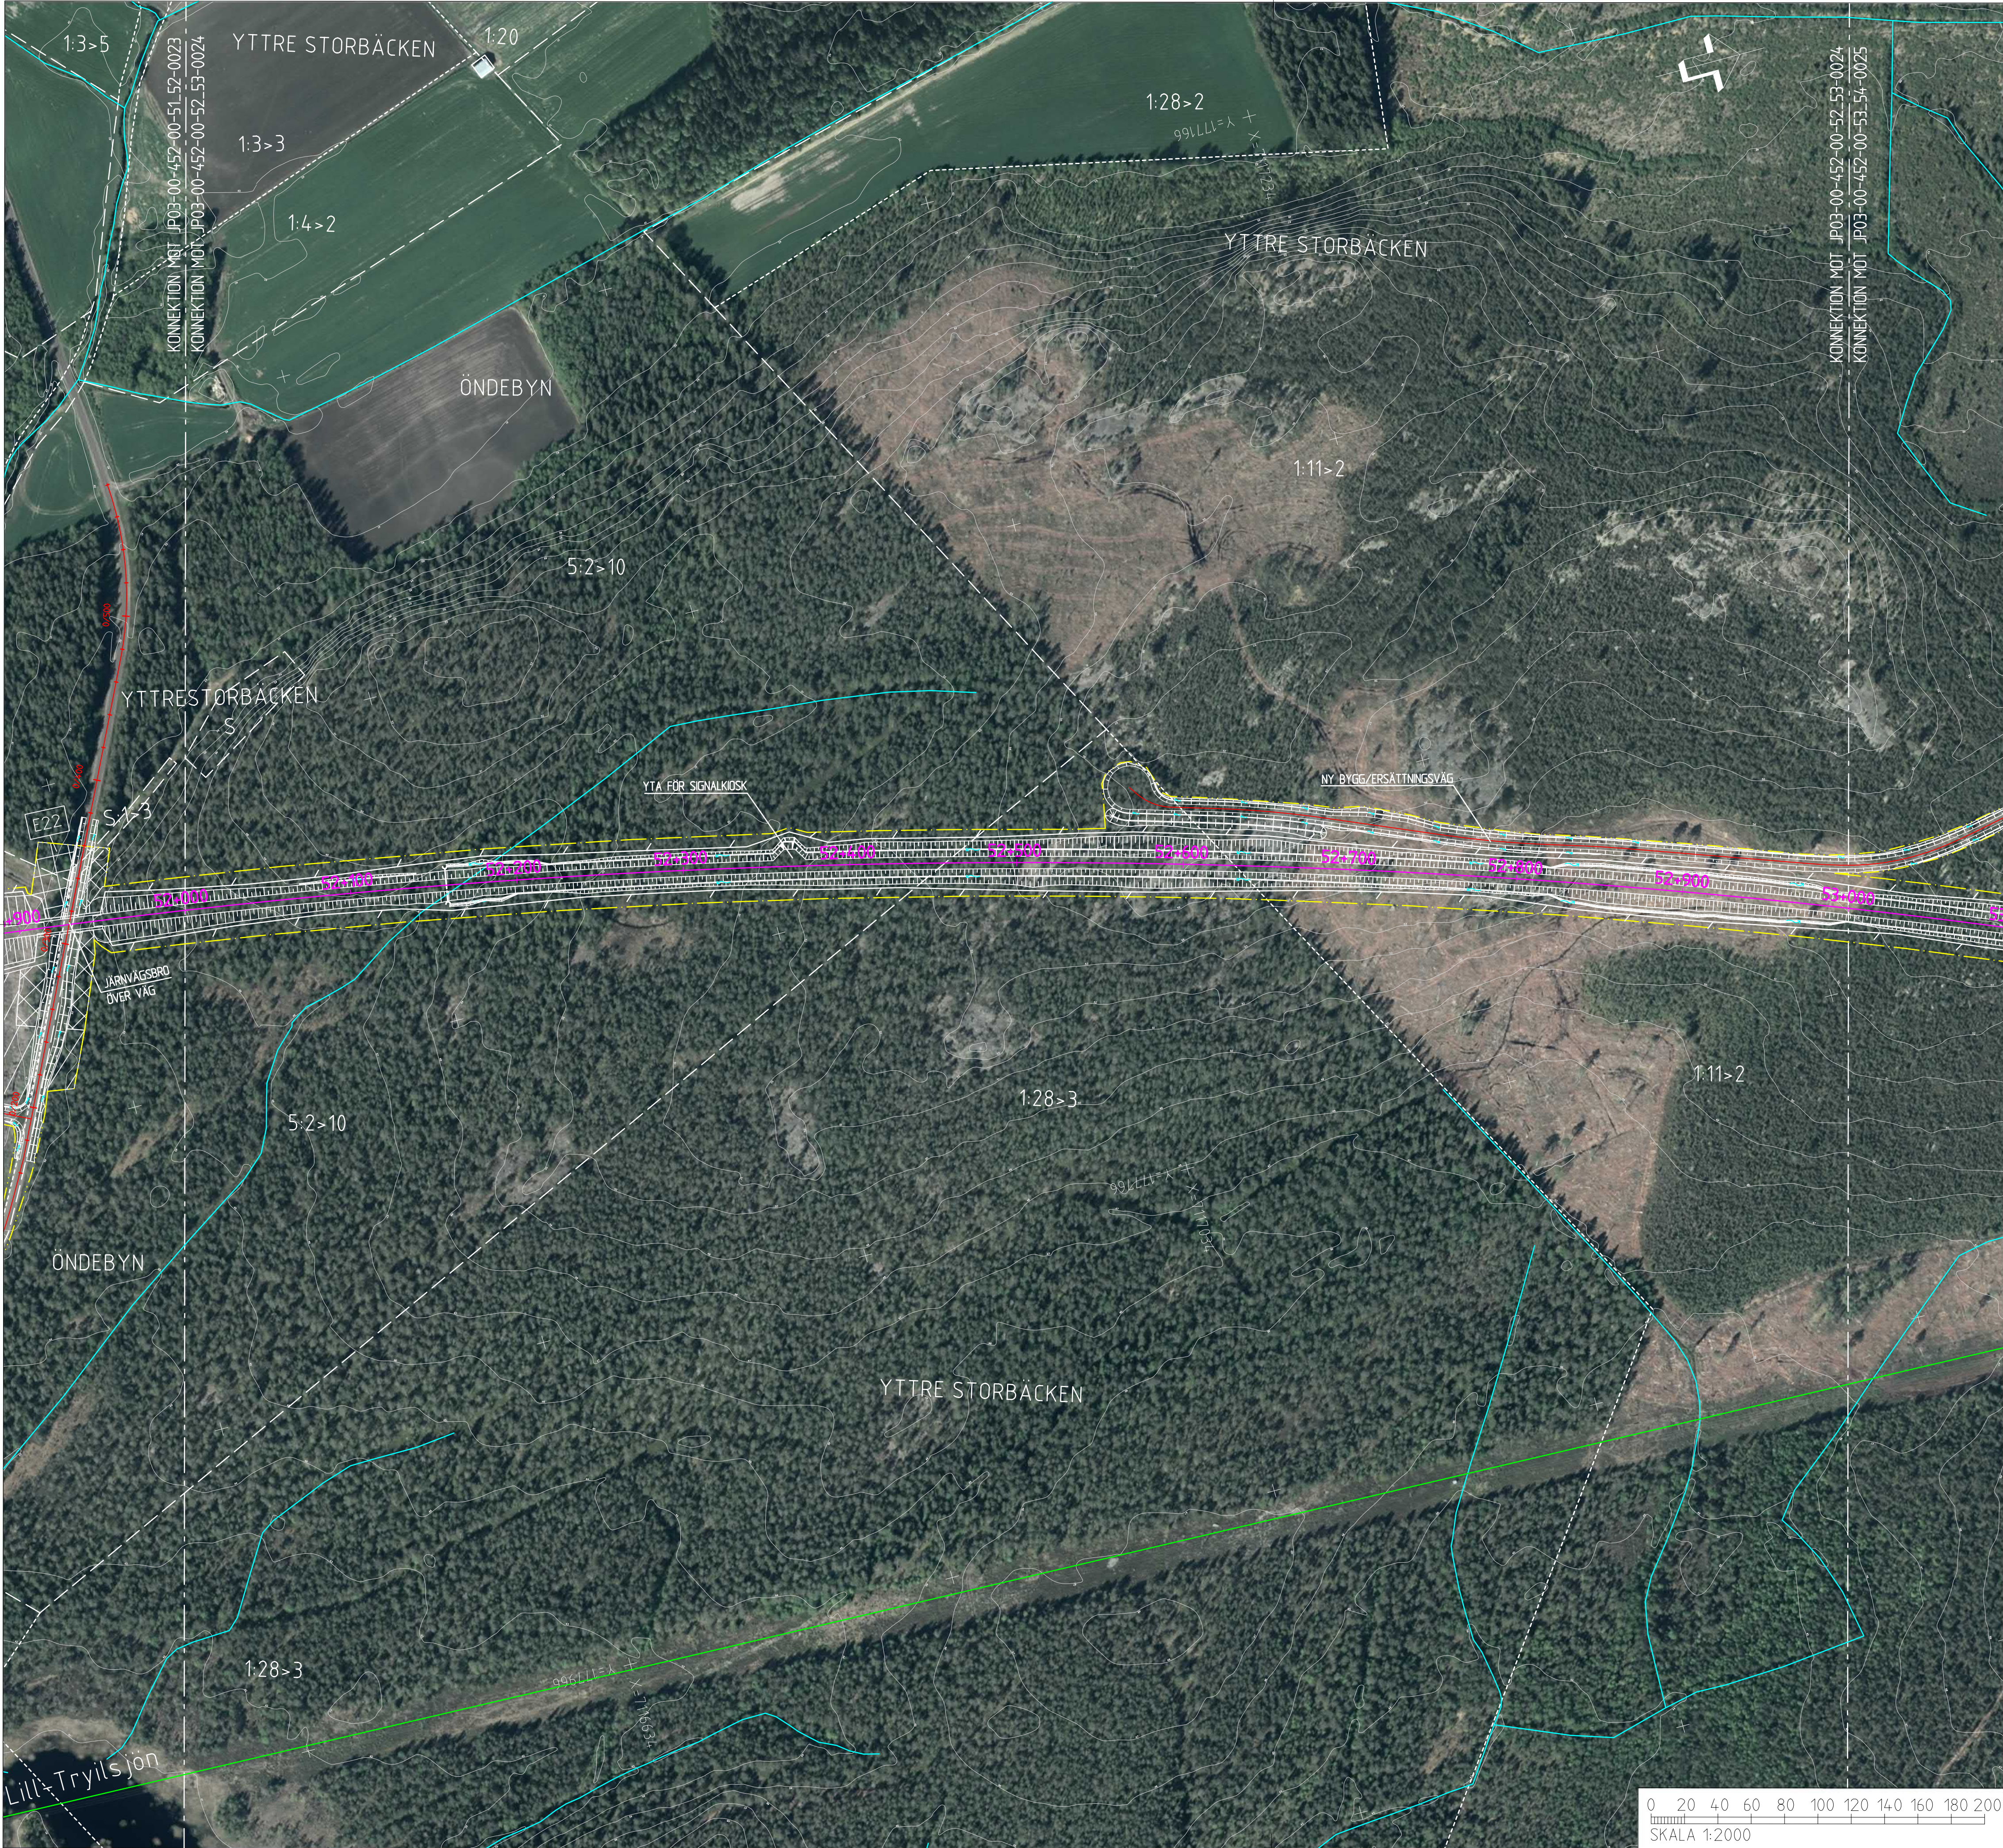

COORDINATSYSTEM  
SYSTEM I PLAN: SWEREF 99 20 15  
SYSTEM I HÖJD: RH 2000

NY ANLÄGGNING

0+000

SPÅR MED LÄNGDMÄTNING

0+700

VÄXEL

0+700

VÄG MED LÄNGDMÄTNING

SLÄNTMARKERING JÄRNVÄG/VÄG  
MED FLODESPILAR

BULLERSKYDDSVALL

BULLERSKYDDSSKÄRM

TRUMMA

KULVERT

U1

YTA FÖR UPPLÄGNGNSPLATS  
MED NUMRERING

E1

YTA FÖR ETABLERINGSOMRÅDE  
MED NUMRERING

FÖRDRÖJNINGSDAMM

VILTSTÄNGSEL

VÄGRÄCKE

OMLEDNING AV SKOTERLED

OMLEDNING AV MOTIONSSPÅR

MARKANSPRÅK

GRÄNS FÖR JÄRNVÄGSMARK/  
GRÄNS FÖR VÄGOMRÅDE

AVGRÄNSNING MELLAN OLIKA  
TYPER AV MARKANSPRÅK

BEFINTLIGT

TRAKTGRÄNS

FASTIGHETSGRÄNS

BEFINTLIG BÄCK/DIKE

BEFINTLIG SKOTERLED

2:1

FASTIGHETSBETECKNING

ÖVRIGT

VÄGDEL SOM FÖRESLÅS  
RIVAS

Öndebyn är en Trafikverket-egendom. Allt behövligt byggande av infrastruktur enligt lag.  
TRAFIKVERKET

|                                       |  |                            |  |                            |  |
|---------------------------------------|--|----------------------------|--|----------------------------|--|
| ANDR. ANDRÖRNING AVSÄR<br>TYP AV PLAN |  | SIGN.                      |  | ANDR. DATUM                |  |
| JÄRNVÄGSPLAN                          |  |                            |  |                            |  |
| LEVERANTÖR                            |  | AVDELNING                  |  | LEVERANS-/ÄNDRINGS-PM      |  |
| wsp                                   |  | 5371                       |  | TEKNISKT<br>PLANSAMORDNING |  |
|                                       |  | UPPDRAGSNUMMER             |  | KONSTRUKTIONNUMMER         |  |
|                                       |  | 10246317                   |  |                            |  |
| SKAPAD AV                             |  | GRANSKAD AV                |  | HANDLINGSTYP               |  |
| E. KARLSSON                           |  | C. RIGNELL                 |  | GRANSKNINGSHANDLING        |  |
| GRANSKAD AV                           |  | A-C MALMBERG               |  | ANLÄGGNINGSTYP             |  |
| C. RIGNELL                            |  | 2020-11-12                 |  | KILOPETER-METER            |  |
| A-C MALMBERG                          |  | 2020-11-12                 |  | 52+0 - 53+0                |  |
|                                       |  | 1:2000                     |  | BLAD                       |  |
|                                       |  | A1                         |  | 0024                       |  |
|                                       |  | RITNINGENUMMER FÖRVALTNING |  | NÄSTA BLAD                 |  |
|                                       |  | 0024                       |  | 0025                       |  |
|                                       |  | ANDR.                      |  |                            |  |
|                                       |  |                            |  |                            |  |