



Denna ritning är Trafikverkets egendom. Allt obehörigt
begärande av riktning bör vara enligt lag.
TRAFIKVERKET

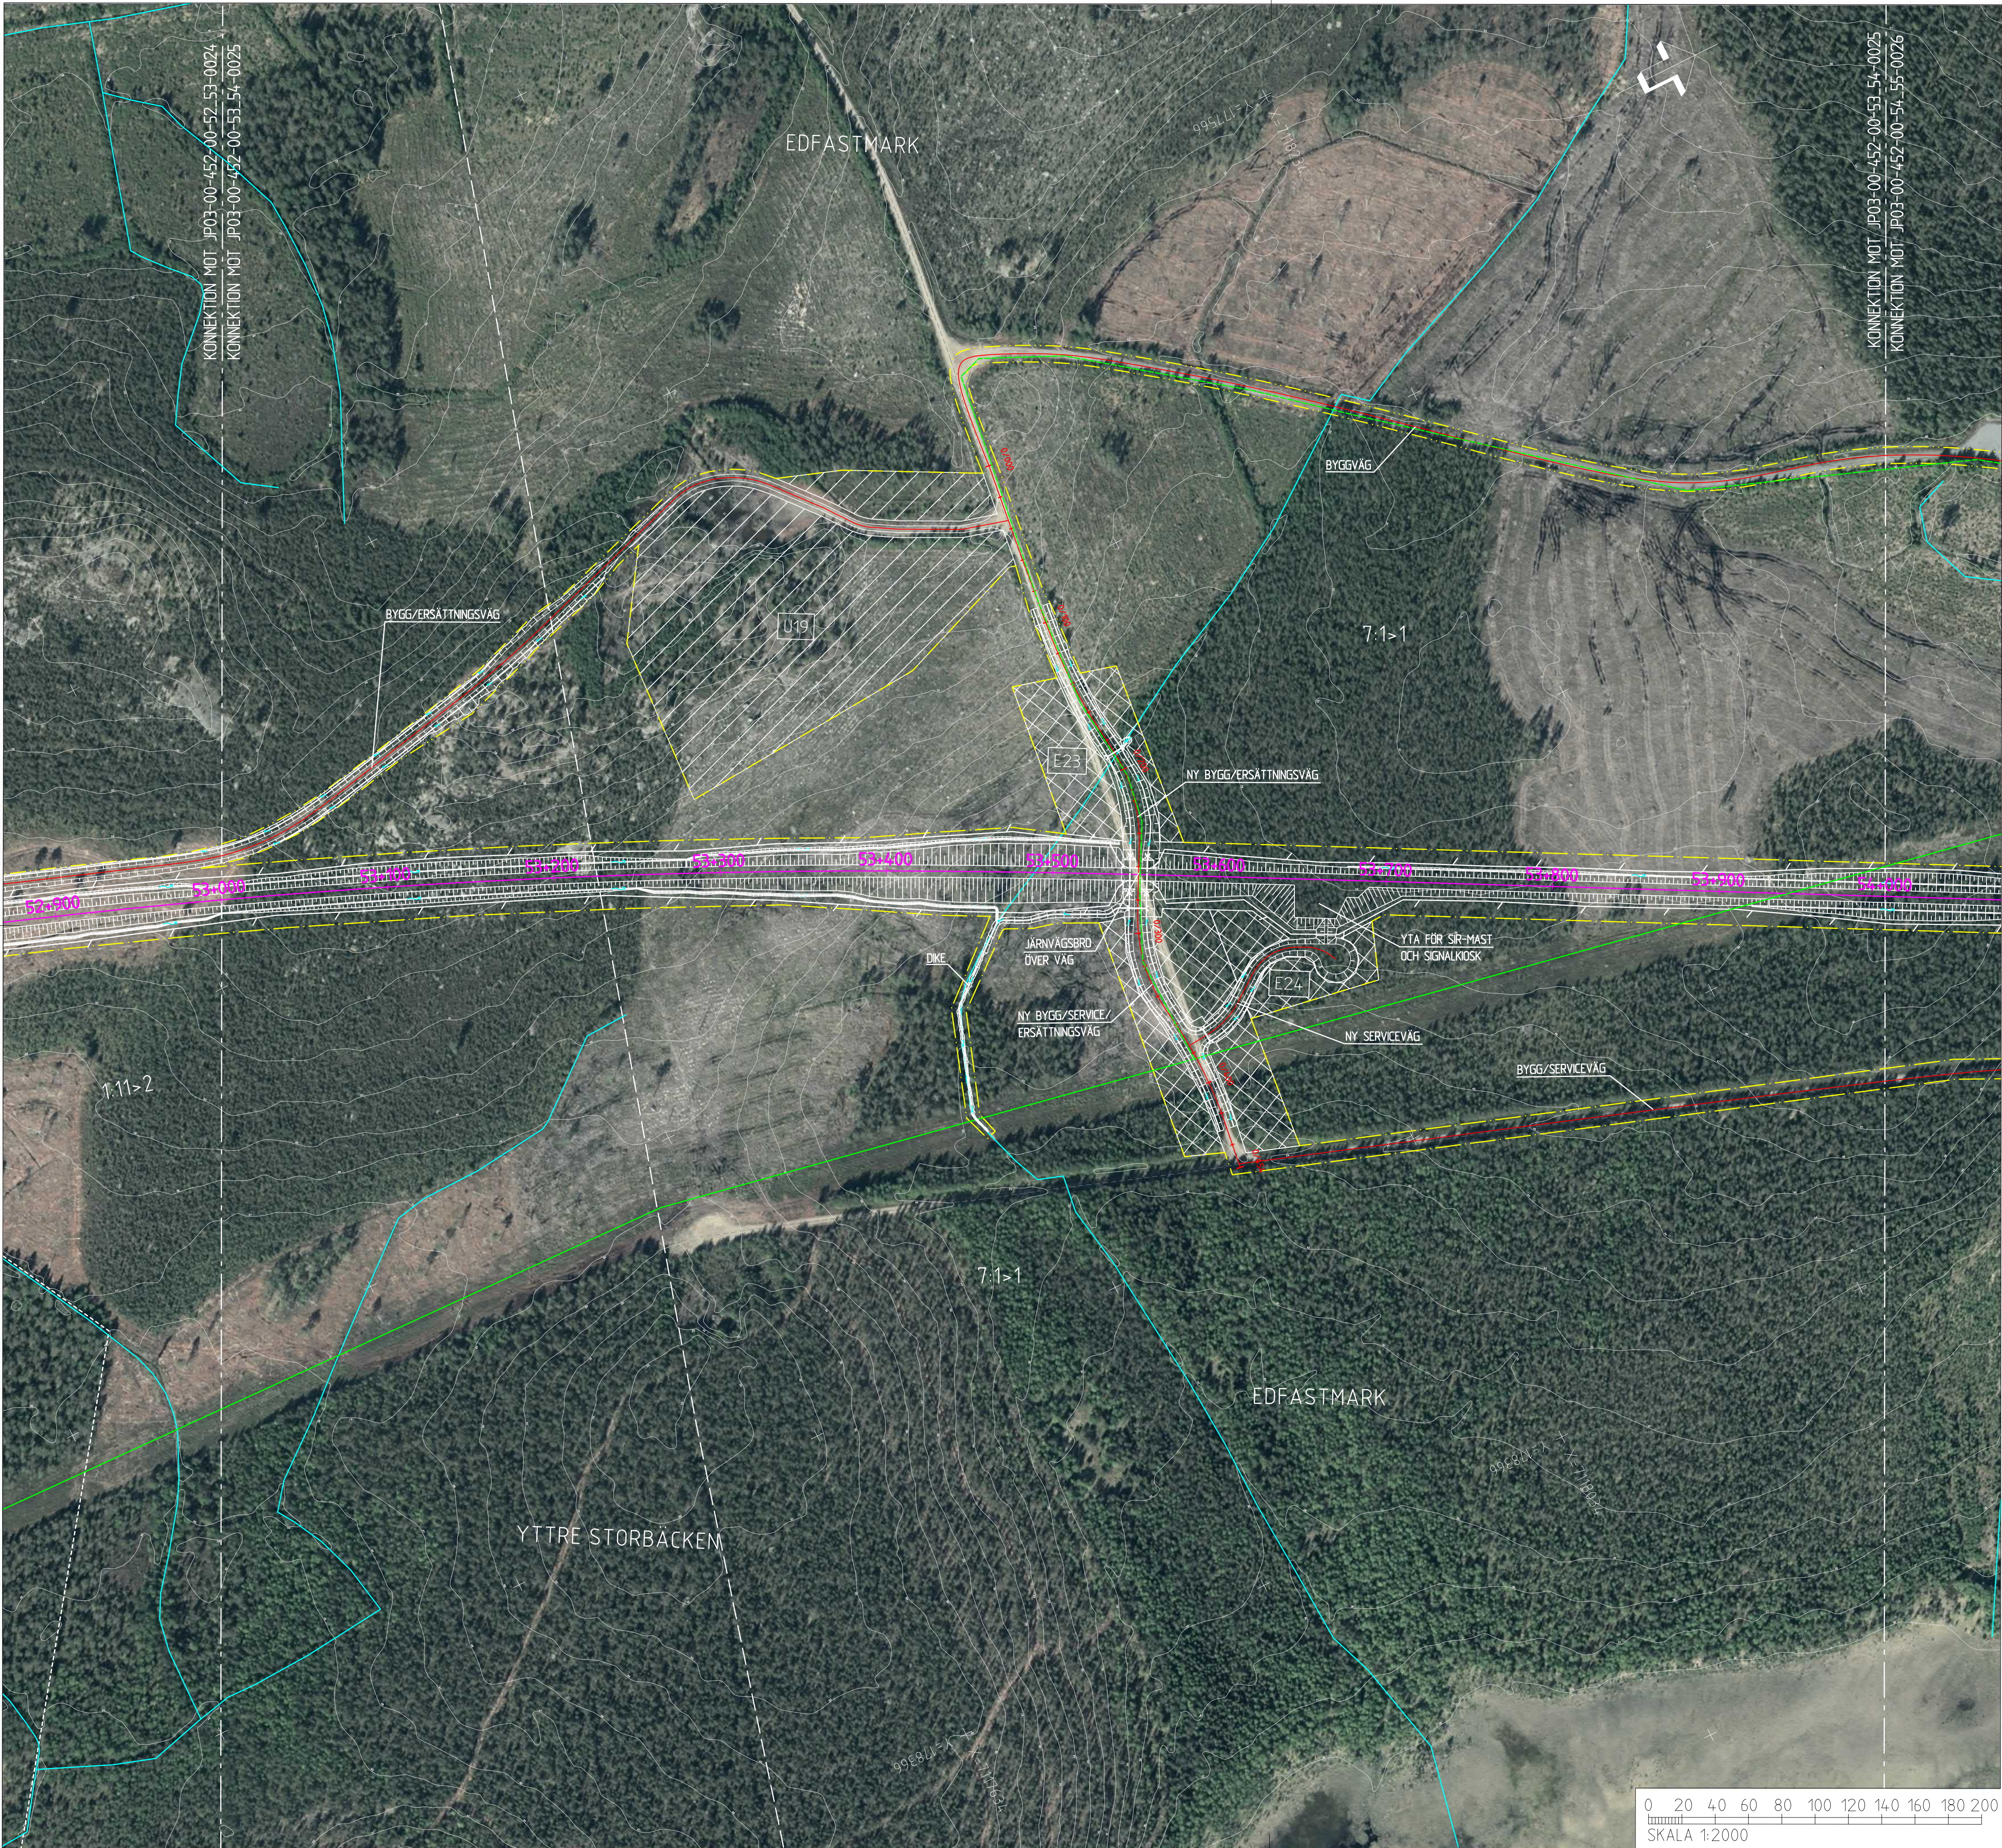

KOORDINATSYSTEM	
SYSTEM I PLAN: SWEREF 99 20 15	
SYSTEM I HÖJD: RH 2000	
NY ANLÄGGNING	
	SPÅR MED LÅNGMÄTNING
	VÄXEL
	VÄG MED LÅNGMÄTNING
	SLANTMARKERING JÄRNVÄG/VÄG MED FLÖDESPILAR
	BULLERSKYDDSVALL
	BULLERSKYDDSSKÄRM
	TRUMMA
	KULVERT
	YTA FÖR UPPLÄGNGNSPLATS MED NUMRERING
	YTA FÖR ETABLERINGSOMRÅDE MED NUMRERING
	FÖRDRÖJNINGSDAMM
	VILTSTÄNGSEL
	VÄGRÄCKE
	OMLEDNING AV SKOTERLED
	OMLEDNING AV MOTIONSSPÅR
MARKANSPRÅK	
	GRÄNS FÖR JÄRNVÄGSMARK / GRÄNS FÖR VÄGOMRÅDE
	AVGRÄNSNING MELLAN OLIKA TYPER AV MARKANSPRÅK
BEFINTLIGT	
	TRAKTGRÄNS
	FASTIGHETSGRÄNS
	BEFINTLIG BÄCK/DIKE
	BEFINTLIG SKOTERLED
	FASTIGHETSBETECKNING
	ÖVRIGT
	VÄGDEL SOM FÖRESLÅS RIVAS

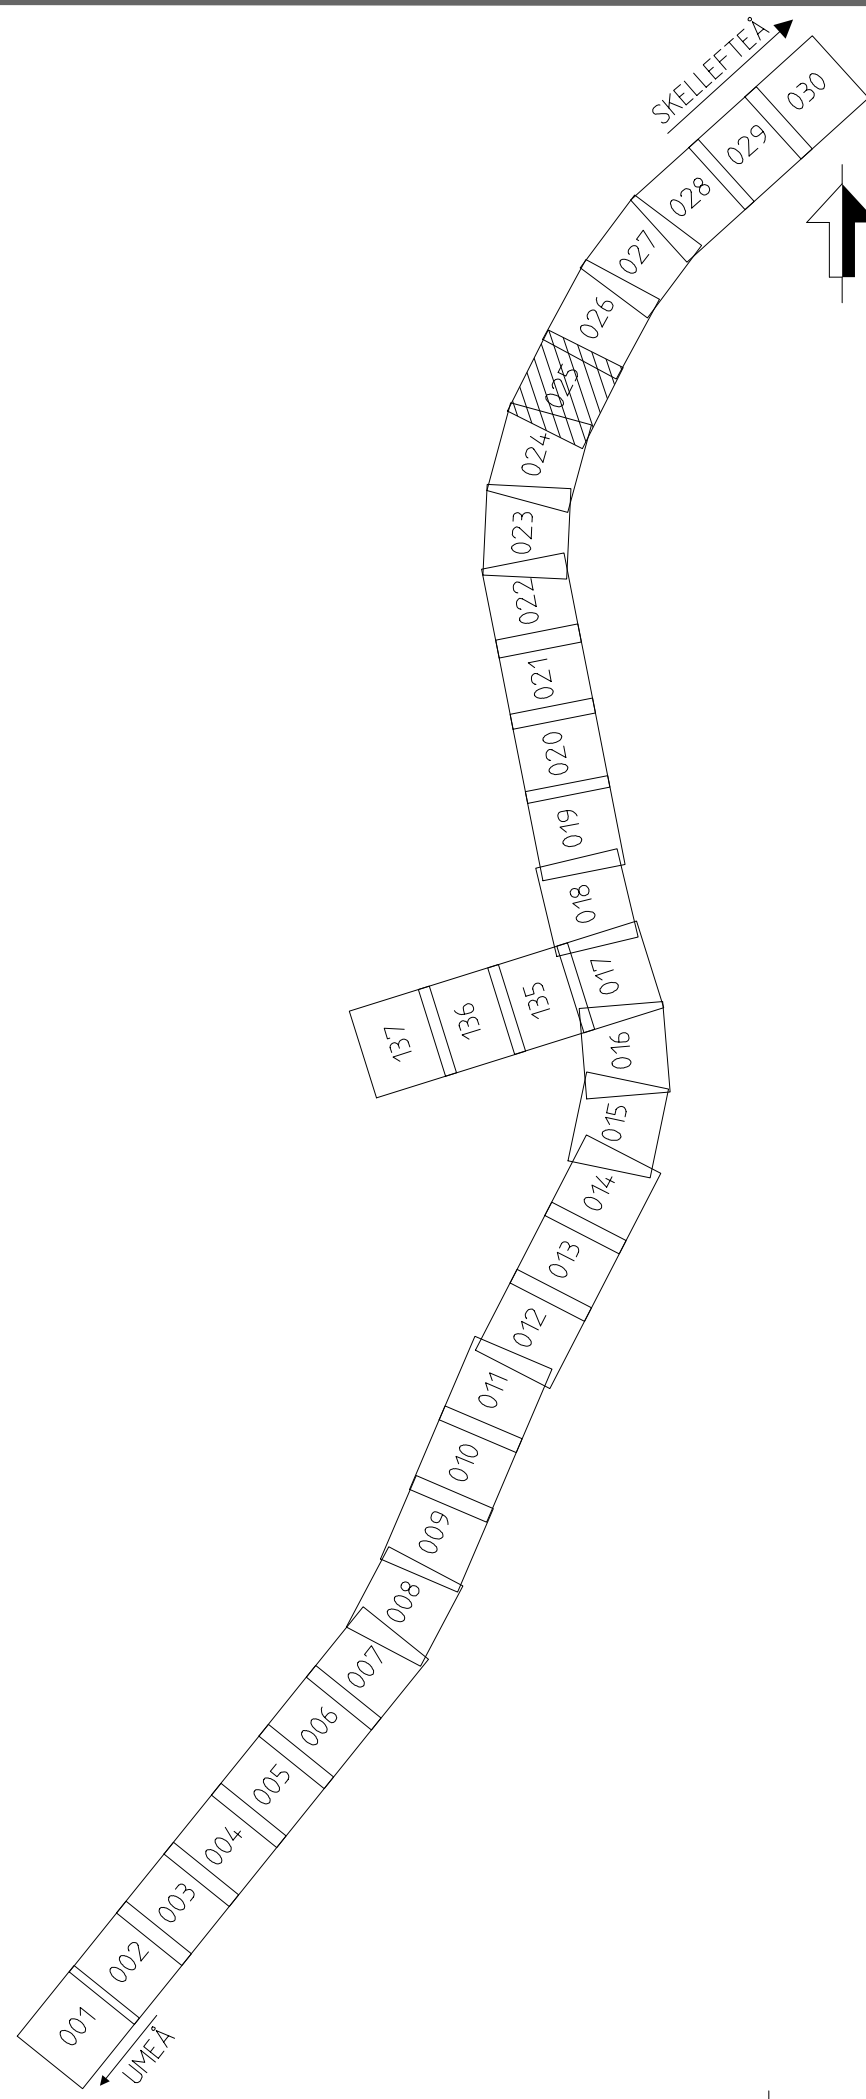



JÄRNVÄGSPLAN	SEN	ÄNDR. DATUM
LEVERANTÖR	AVDELNING	LEVERANS/ÄNDRINGS-PM
WSP	5371	
GRANSKAD AV	UPPERAGSNUMMER	KONSTRUKTIONSNUMMER
E. KARLSSON	1024-6317	
GRANSKAD AV		
E. RIGNELL		
GRANSKAD AV		
A-C MALMBERG		
DATUM	SKALA	FORMAT
2020-11-12	1:2000	A1
ILLUSTRATIONSKARTA	SKALA	FORMAT
	1:2000	A1
RITNINGSNUMMER FÖRVALTNING	RITNINGSNUMMER FÖRVALTNING	RITNINGSNUMMER FÖRVALTNING
0025	0026	0027




The diagram illustrates a curved railway track layout. The track is composed of segments numbered 001 through 030. The track starts at the bottom left, curves upwards and to the right, and then curves downwards and to the right. A straight section of the track branches off to the left from the main curve, containing segments 137 and 136. A hatched segment, labeled 025, is located on the upper part of the curve. Directional arrows are present: 'UNIKET' with a left-pointing arrow at the bottom left, and 'SKELLEFLEK' with a right-pointing arrow at the top right.

ADR: ANDRINGS AVSEER		ADR: DATUM	
TYP AV PLAN			
JÄRNVÄGSPLAN			
LEVERANTÖR	AVVIKLING 5371	LEVERANS/ANDRINGS-PM	TEMAKONKRETA PLANSAMORDNING
	UPDRAGSNUMMER 10246317	KONSTRUKTIONSNUMMER	GRANSKNINGSSTATUS / SYFTE
	 TRAFIKVERKET		NORRBOTNIABANAN GRYSSJÖN - YTTERBYN JP03, GRYSSJÖN - ROBERTSFORS ILLUSTRATIONSKARTA
SKAPAD AV KARLSSON	GRANSKAD AV E. RIGNELL	FORMAT A1	KILOMETER-MÅTT 54+0 55+0 RITINGSNUMMER JP03-00-452-0026
GÖRKAD AV A-C MALMBERG	DATUM 2020-11-12	STILLA 1:2000	BLAD 0026 NÄSTA BLAD 0027 ANDR. -
idb_filename		plottime	idb_username

Denna ritning är Trafikverkets egendom. Allt obehörigt begärande av ritning eller service enligt lag.
TRAFIKVERKET

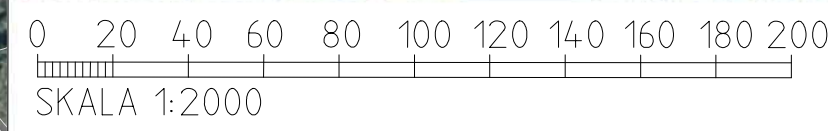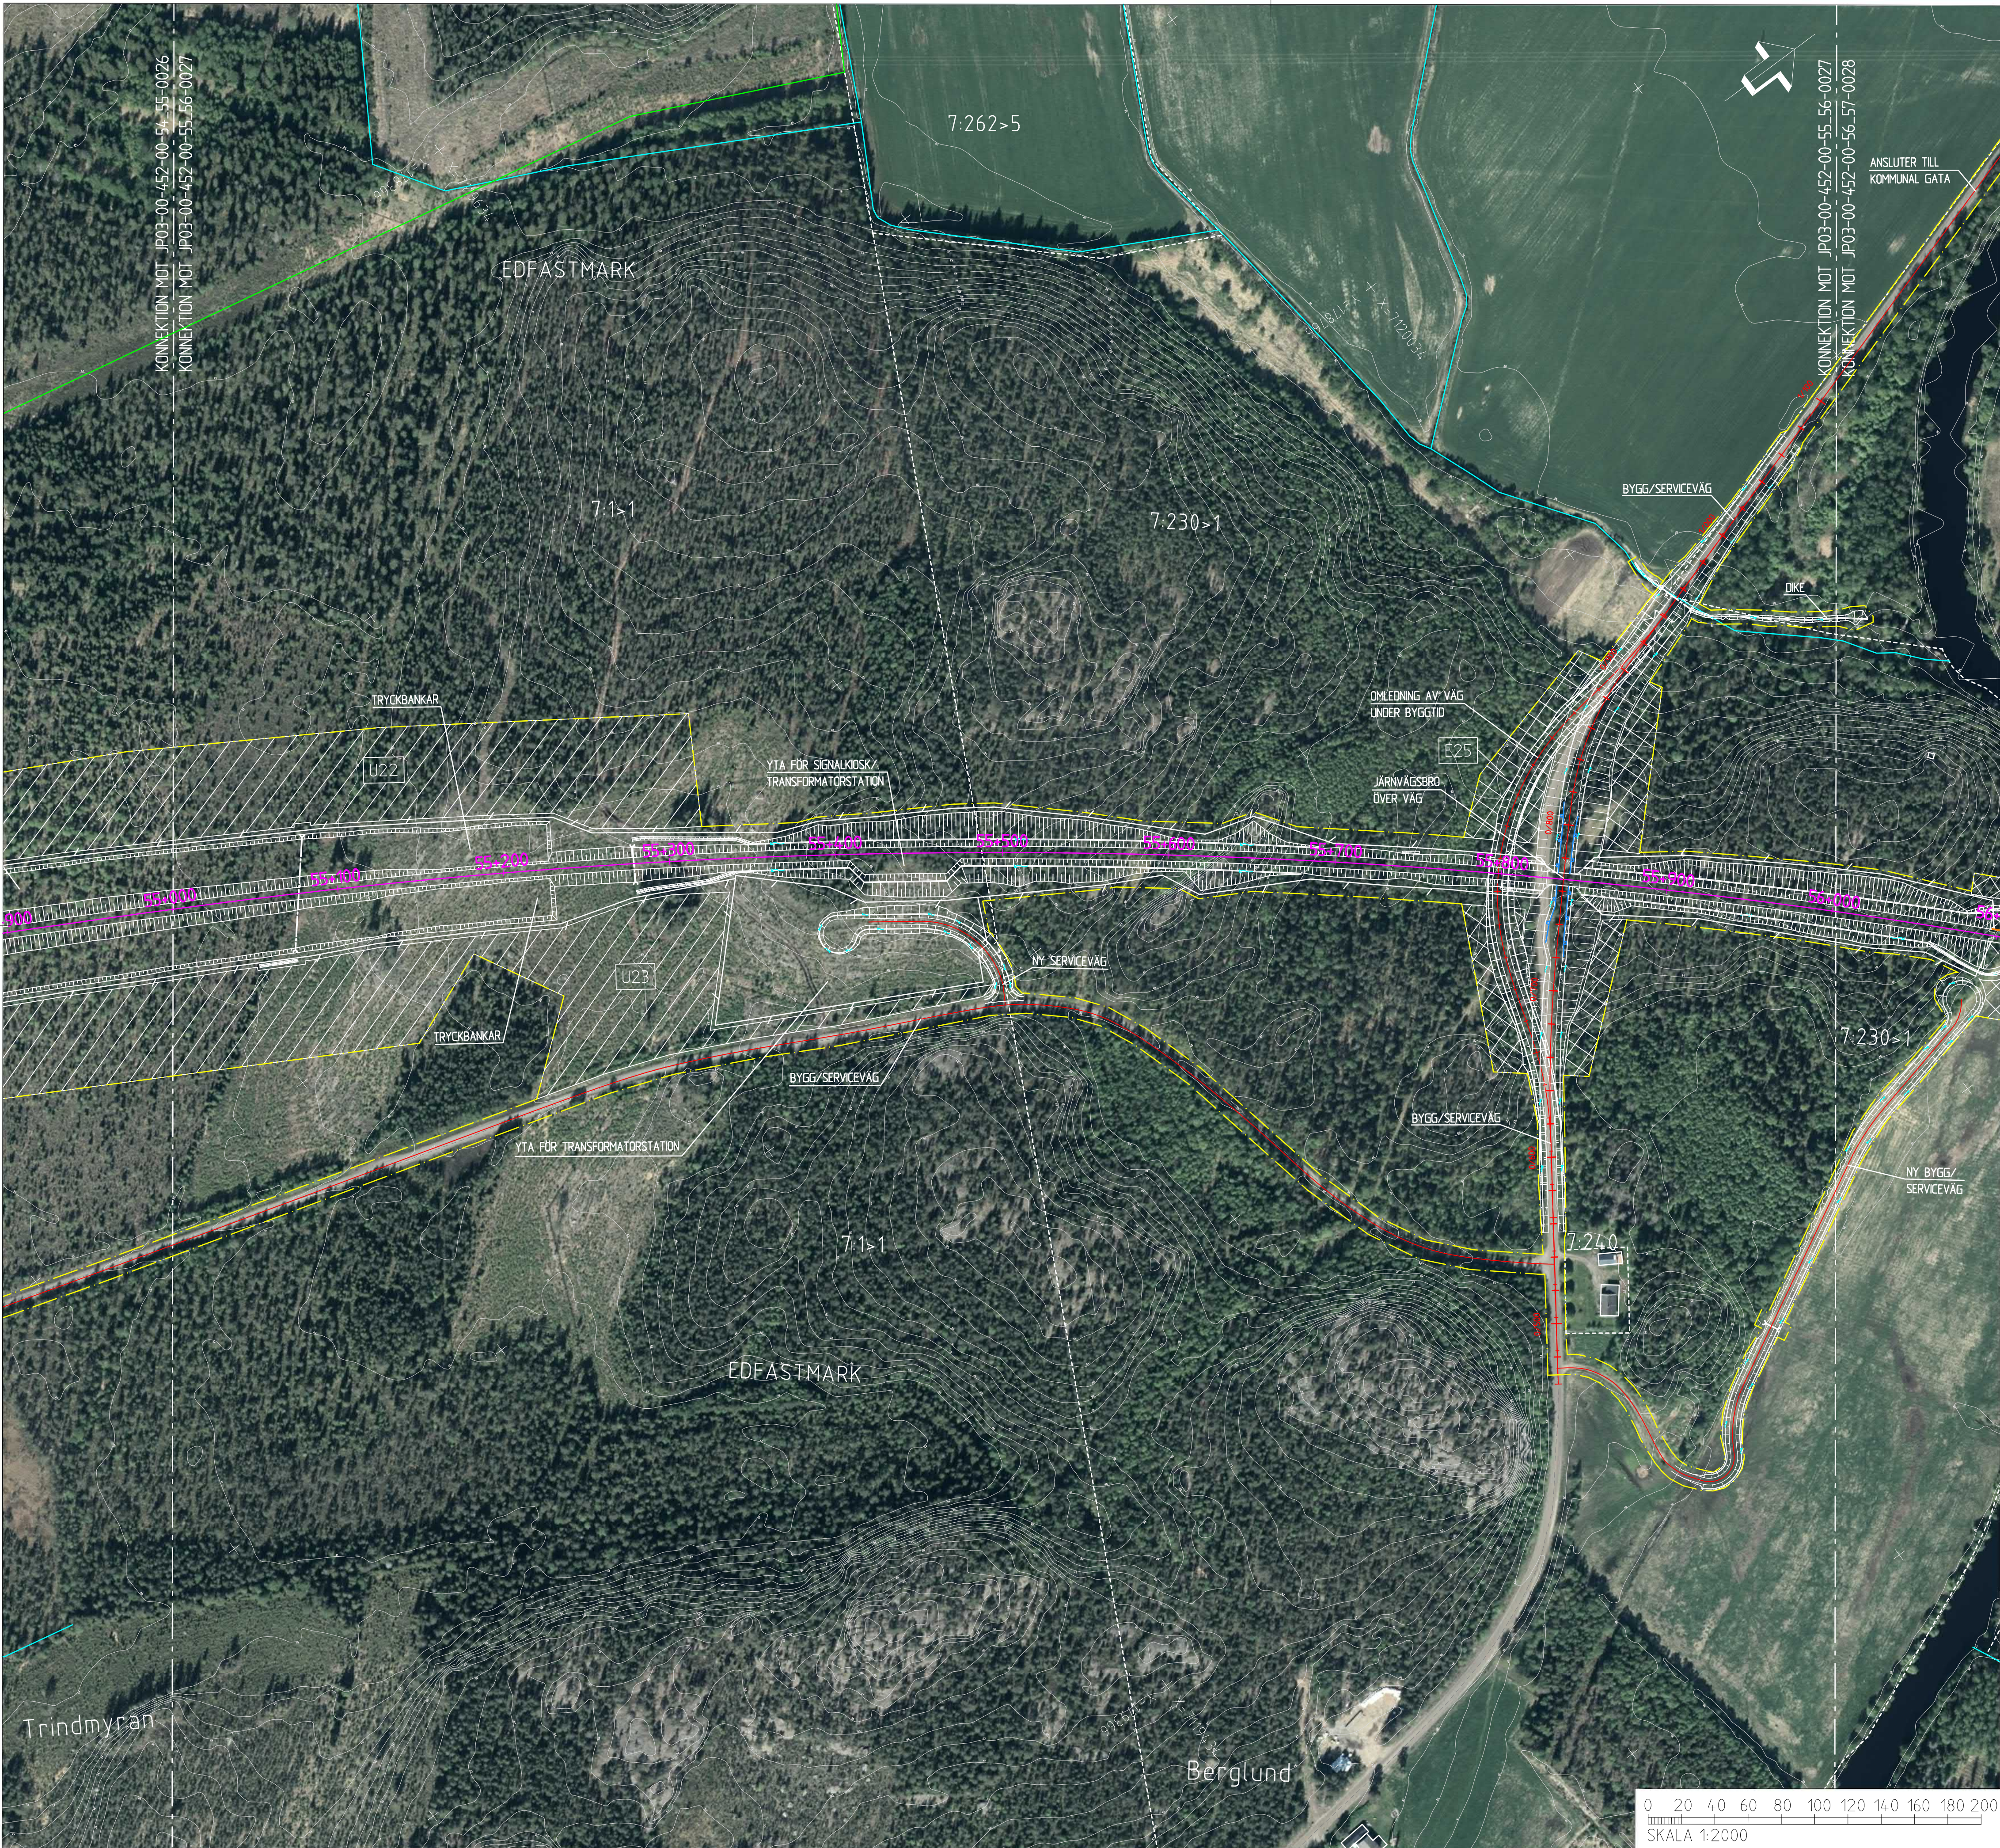

KOORDINATSYSTEM	
SYSTEM I PLAN: SWEREF 99 20 15	
SYSTEM I HÖJD: RH 2000	
NY ANLÄGGNING	
	SPÅR MED LÅNGMÄTNING
	VAXEL
	VÄG MED LÅNGMÄTNING
	SLÄNTMARKERING JÄRNVÄG/VÄG MED FLODESPILAR
	BULLERSKYDDSVALL
	BULLERSKYDDSSKARM
	TRUMMA
	KULVERT
	YTA FÖR UPPLÄGGNINGSPLATS MED NUMRERING
	YTA FÖR ETABLERINGSOMRÅDE MED NUMRERING
	FÖRDRÖJNINGSDAMM
	VILTSTÄNGSEL
	VÄGRÄCKE
	OMLEDNING AV SKOTERLED
	OMLEDNING AV MOTIONSSPÅR
MARKANSPRÅK	
	GRÄNS FÖR JÄRNVÄGSMARK/GRÄNS FÖR VÄGOMRÅDE
	AVGRÄNSNING MELLAN OLIKA TYPER AV MARKANSPRÅK
BEFINTLIGT	
	TRAKTGRÄNS
	FASTIGHETSGRÄNS
	BEFINTLIG BÄCK/DIKE
	BEFINTLIG SKOTERLED
	FASTIGHETSBETECKNING
	ÖVRIGT
	VÄGDEL SOM FÖRESLÅS RIVAS

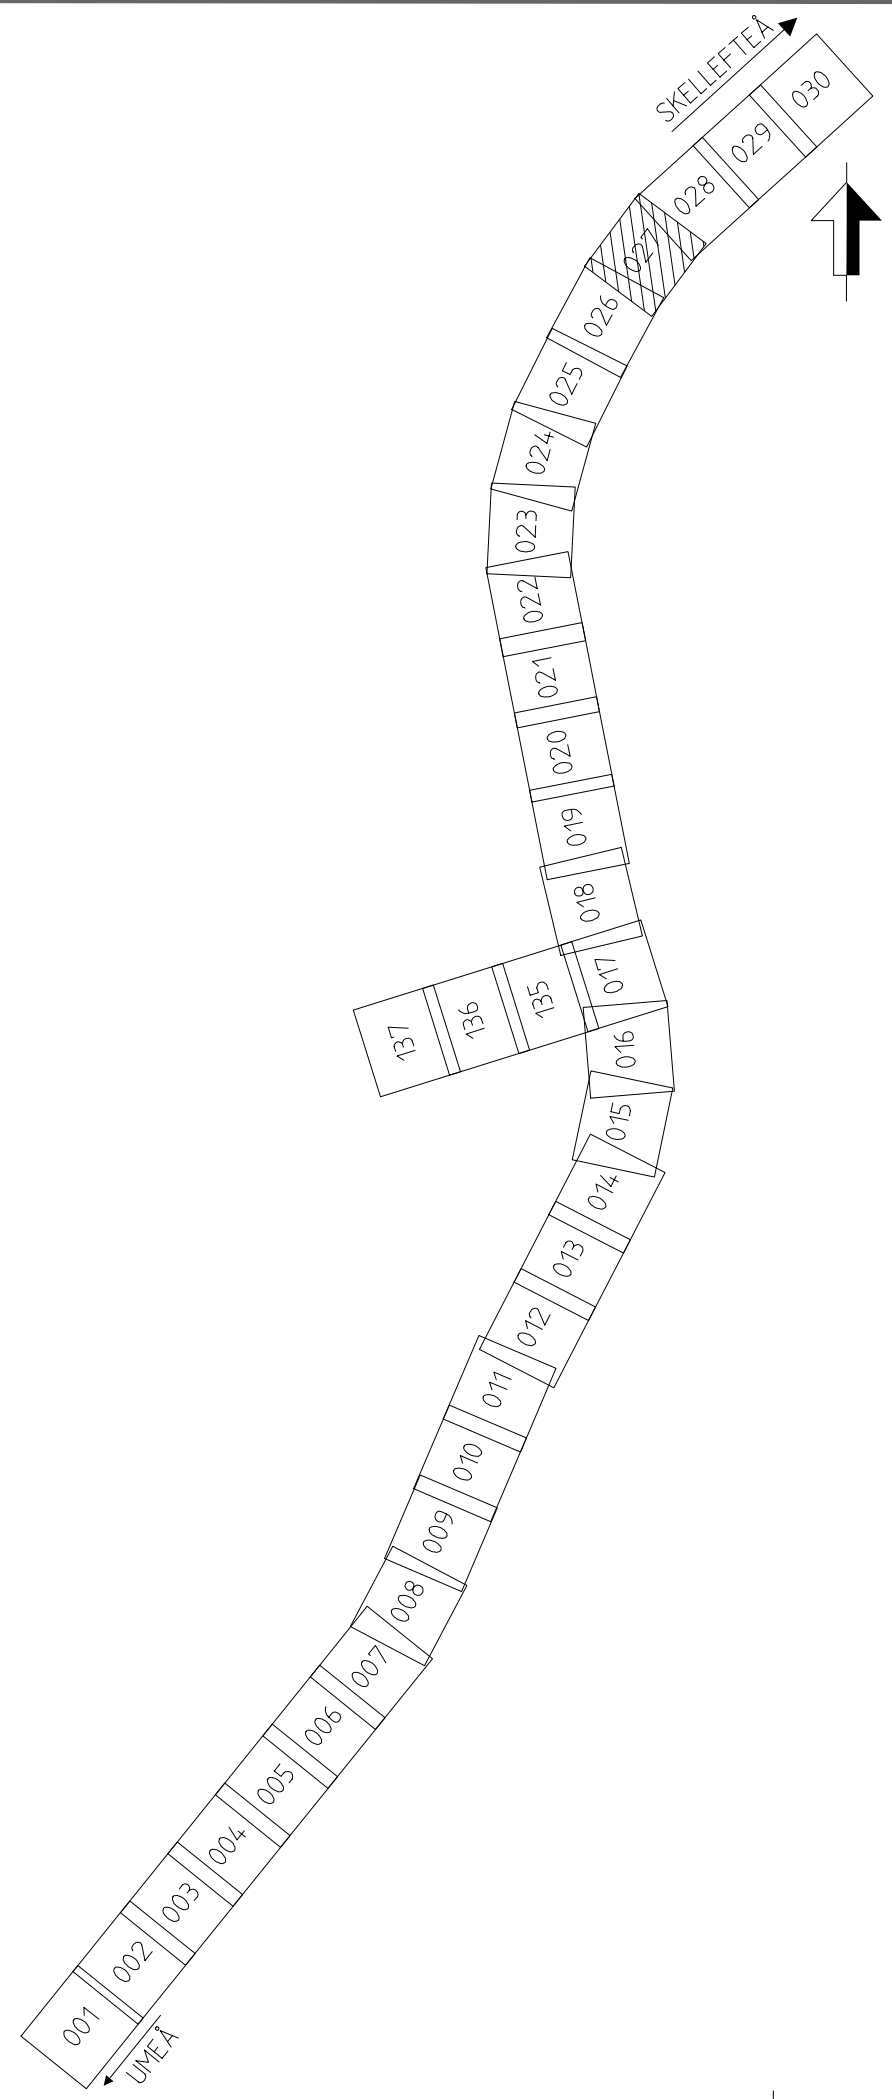

ÄNDR. ANDRÖKNEN AVSEER TYP AV PLAN	SKALA	ÄNDR. DATUM
JÄRNVÄGSPLAN		
LEVERANTÖR 	AVDELNING 5371	LEVERANS/ÄNDRINGS-PM
GRANSKAD AV E. KARLSSON	UPPERÄGNSNUMMER 10246317	KONSTRUKTIONSDOKUMENT
GRANSKAD AV E. RIGNELL	GRANSKNINGSSTATUS / SYFTE	TEKNIKPROJEKT PLANSAMORDNING
GRANSKAD AV A-C MALMBERG	GRANSKNINGSSTATUS / SYFTE	GRANSKNINGSSTATUS / SYFTE
NORRBOTNIABANAN		
GRYSSJÖN - YTTTERBYN		
JP03, GRYSSJÖN - ROBERTSFORS		
ILLUSTRATIONSKARTA		
SKALA 1:2000		
DATUM 2020-11-12		
FÖRVALTNING		
RITINGSNUMMER		
0027 0028		
ANOR.		