


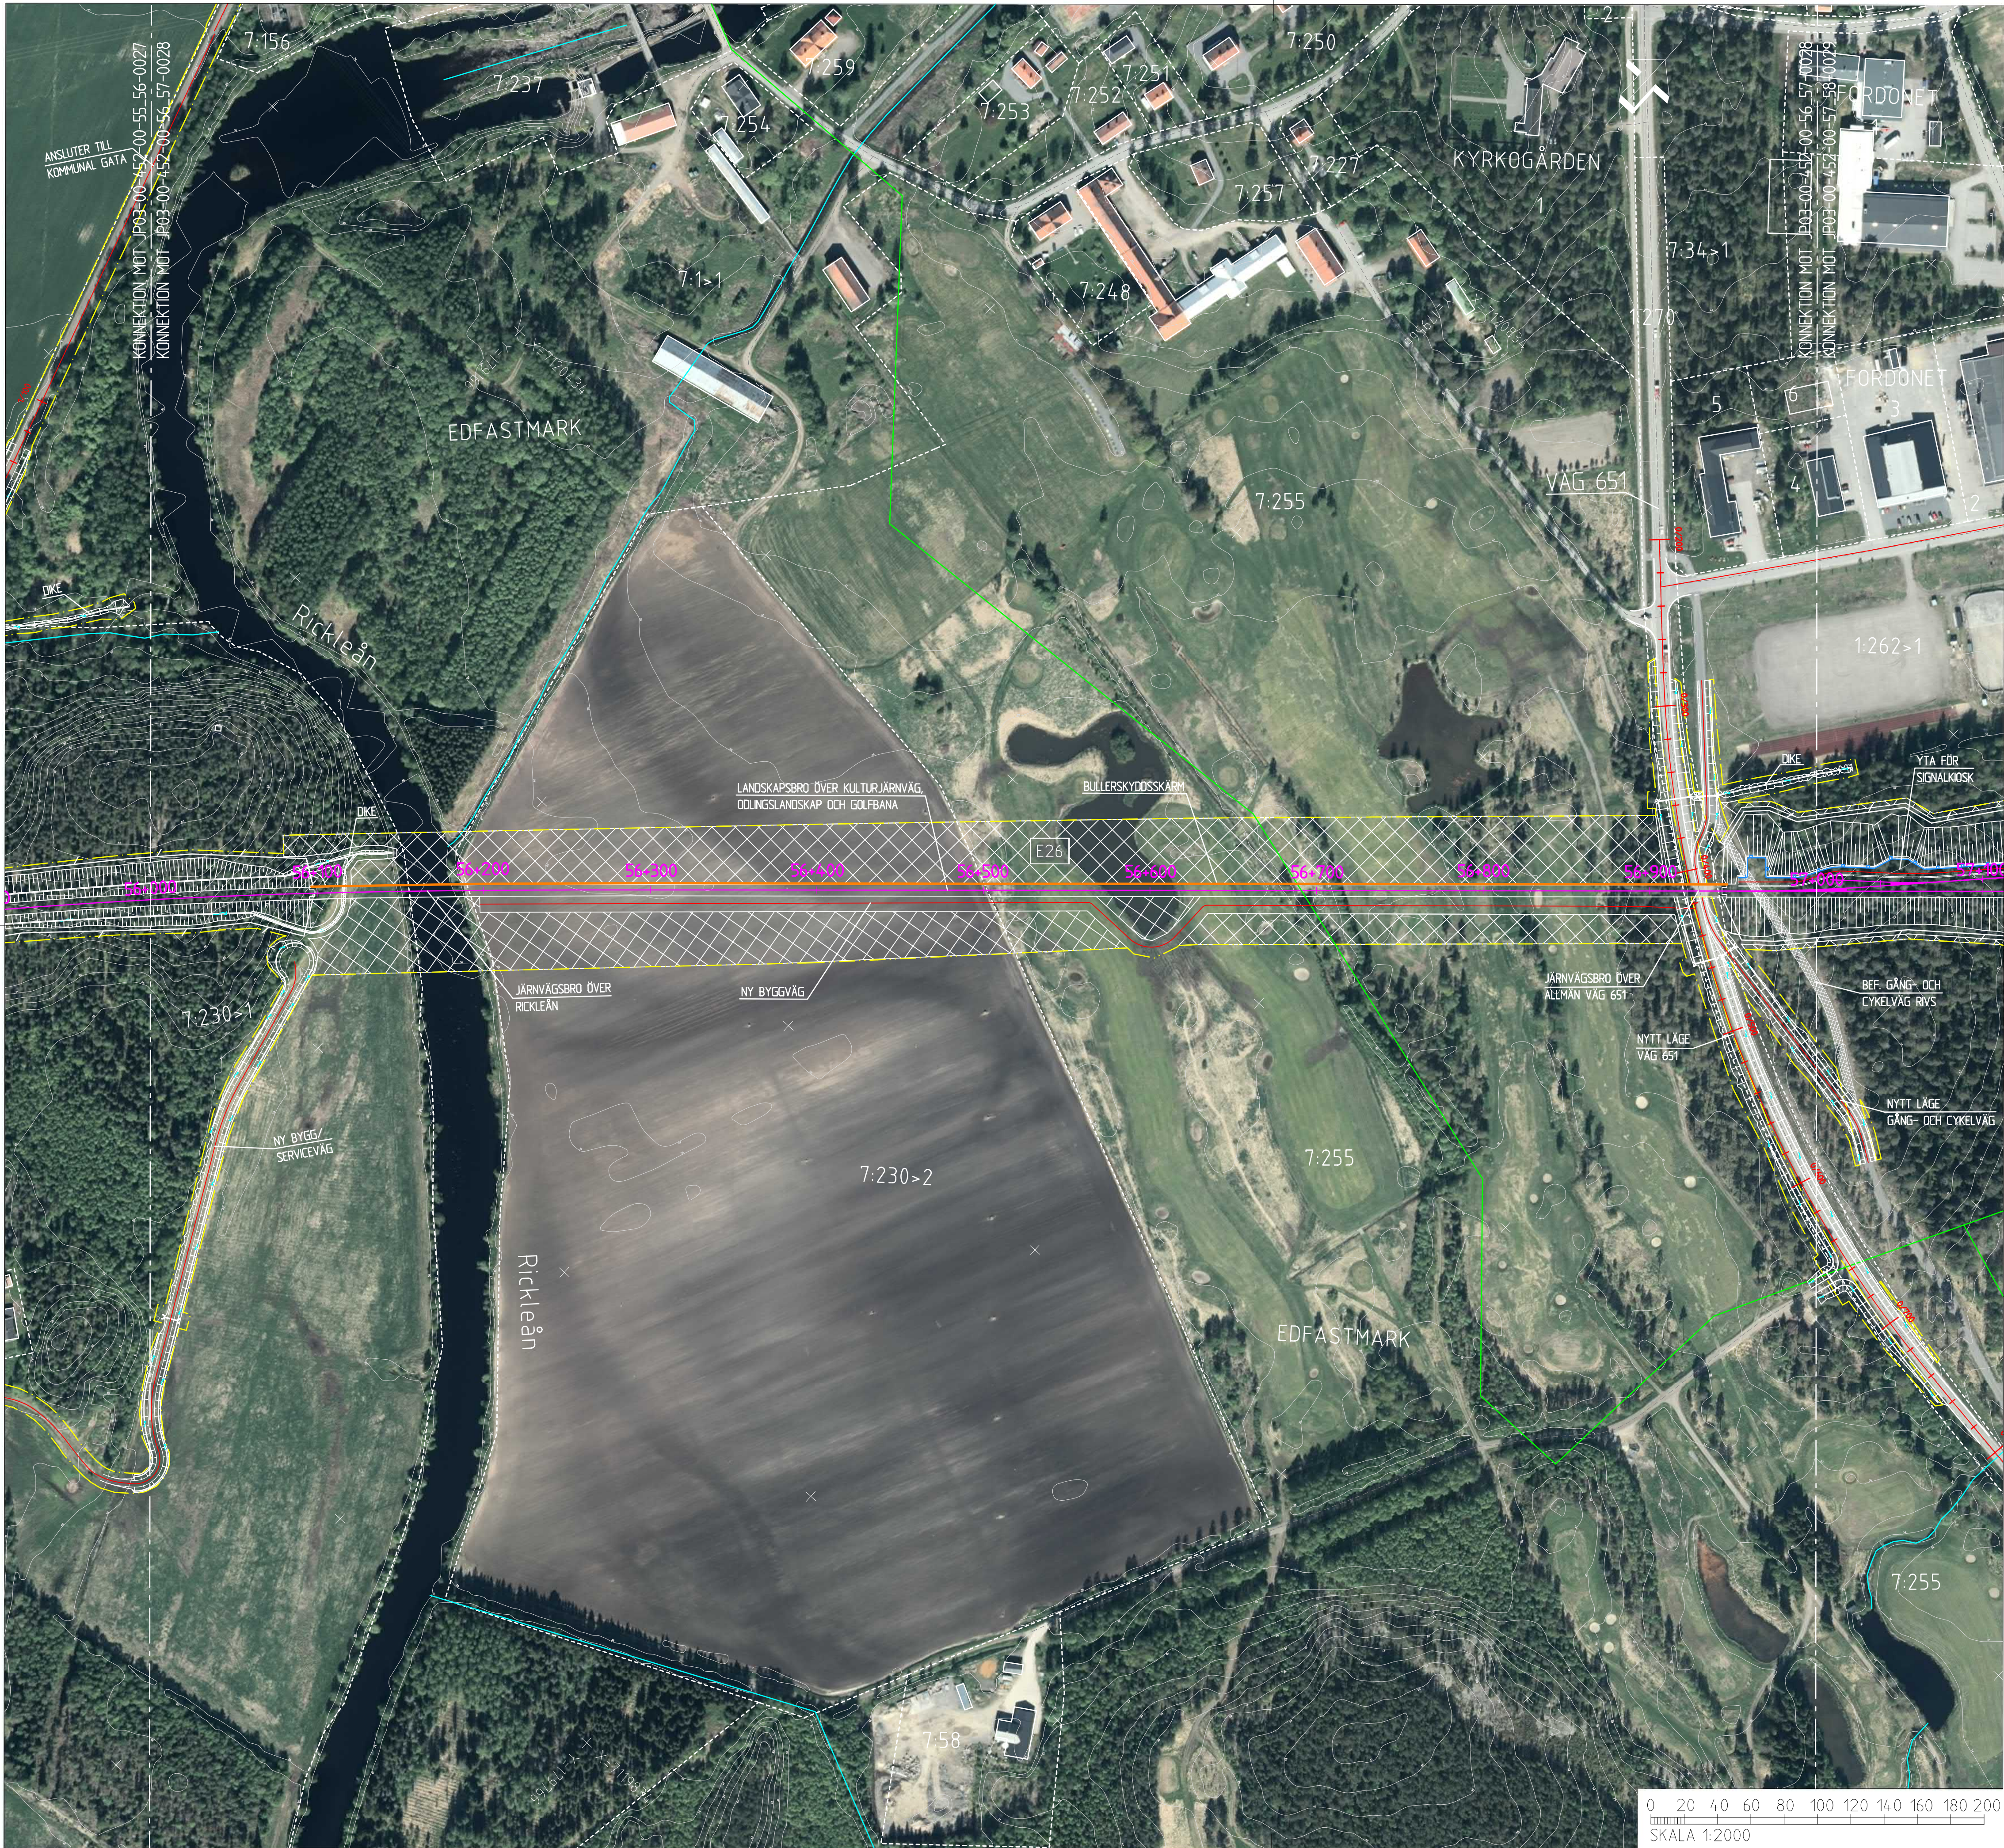

COORDINATSYSTEM

SYSTEM I PLAN: SWEREF 99 20 15

SYSTEM I HÖJD: RH 2000

NY ANLÄGGNING

0+000

SPÅR MED LÄNGDMÄTNING

0+300

VÄXEL

0+300

VÄG MED LÄNGDMÄTNING

SLÄNTMARKERING JÄRNVÄG/VÄG MED FLÖDESPILAR

BULLERSKYDDSVALL

BULLERSKYDDSSKÄRM

TRUMMA

KULVERT

YTA FÖR UPPLÄGNGNSPLATS MED NUMRERING

YTA FÖR ETABLERINGSOMRÅDE MED NUMRERING

FÖRDRÖJNINGSDAMM

VILTSTÄNGSEL

VÄGRÄCKE

OMLEDNING AV SKOTERLED

OMLEDNING AV MOTIONSSPÅR

MARKANSPRÅK

GRÄNS FÖR JÄRNVÄGSMARK/GRÄNS FÖR VÄGOMRÅDE

AVGRÄNSNING MELLAN OLIKA TYPER AV MARKANSPRÅK

BEFINTLIGT

TRAKTGRÄNS

FASTIGHETSGRÄNS

BEFINTLIG BÄCK/DIKE

BEFINTLIG SKOTERLED

FASTIGHETSBETECKNING

ÖVRIGT

VÄGDEL SOM FÖRESLÅS RIVAS

JÄRNVÄGSPLAN	SEN	ÄNDR. DATUM
AVDELNING 5371	LEVERANS/ÄNDRINGS-PM	TEKNIKPROJEKT
UPPERÄGSSUMMER 10246317	KONSTRUKTIONSSUMMER	PLANSAMORDNING
SKAPAD AV E. KARLSSON	GRANSKNINGSNUMMER	GRANSKNINGSSTATUS / SYFTE
GRANSKAD AV E. RIGNELL	HANDLIGSTYP	GRANSKNINGSHANDLING
GRANSKAD AV A-C MALMBERG	ANLÄGGNINGSTYP	ANLÄGGNINGSTYP
DATUM 2020-11-12	SKALA 1:2000	FORMAT A1
ILLUSTRATIONSART	SKALA 1:2000	FORMAT A1
ILLUSTRATIONSART	SKALA 1:2000	FORMAT A1
ILLUSTRATIONSART	SKALA 1:2000	FORMAT A1

Den här ritning är Trafikverkets egendom. Allt obehörigt kopierande eller vidarebefordran till tredje part är straffbart enligt 18 § Brottsbalken (1999:29).




The diagram illustrates a curved, segmented structure, possibly a biological model like a spine or tail. It consists of 30 numbered segments (001 to 030) arranged in a curved path. The segments are divided into two main sections by a sharp bend. The left section contains segments 001 through 016, and the right section contains segments 017 through 030. A large arrow points to the right, indicating the direction of movement or force. The final segment on the right is labeled 'SKELLETT 1'.


ida_username

Denna ritning är Trafikverkets egendom. Allt obehörigt
begärande av ritningen beivras enligt lag.
TRAFIKVERKET

KONNEKTION MOT JP03-00-452-00-57-58-0029
KONNEKTION MOT JP03-00-452-00-58-58-0030

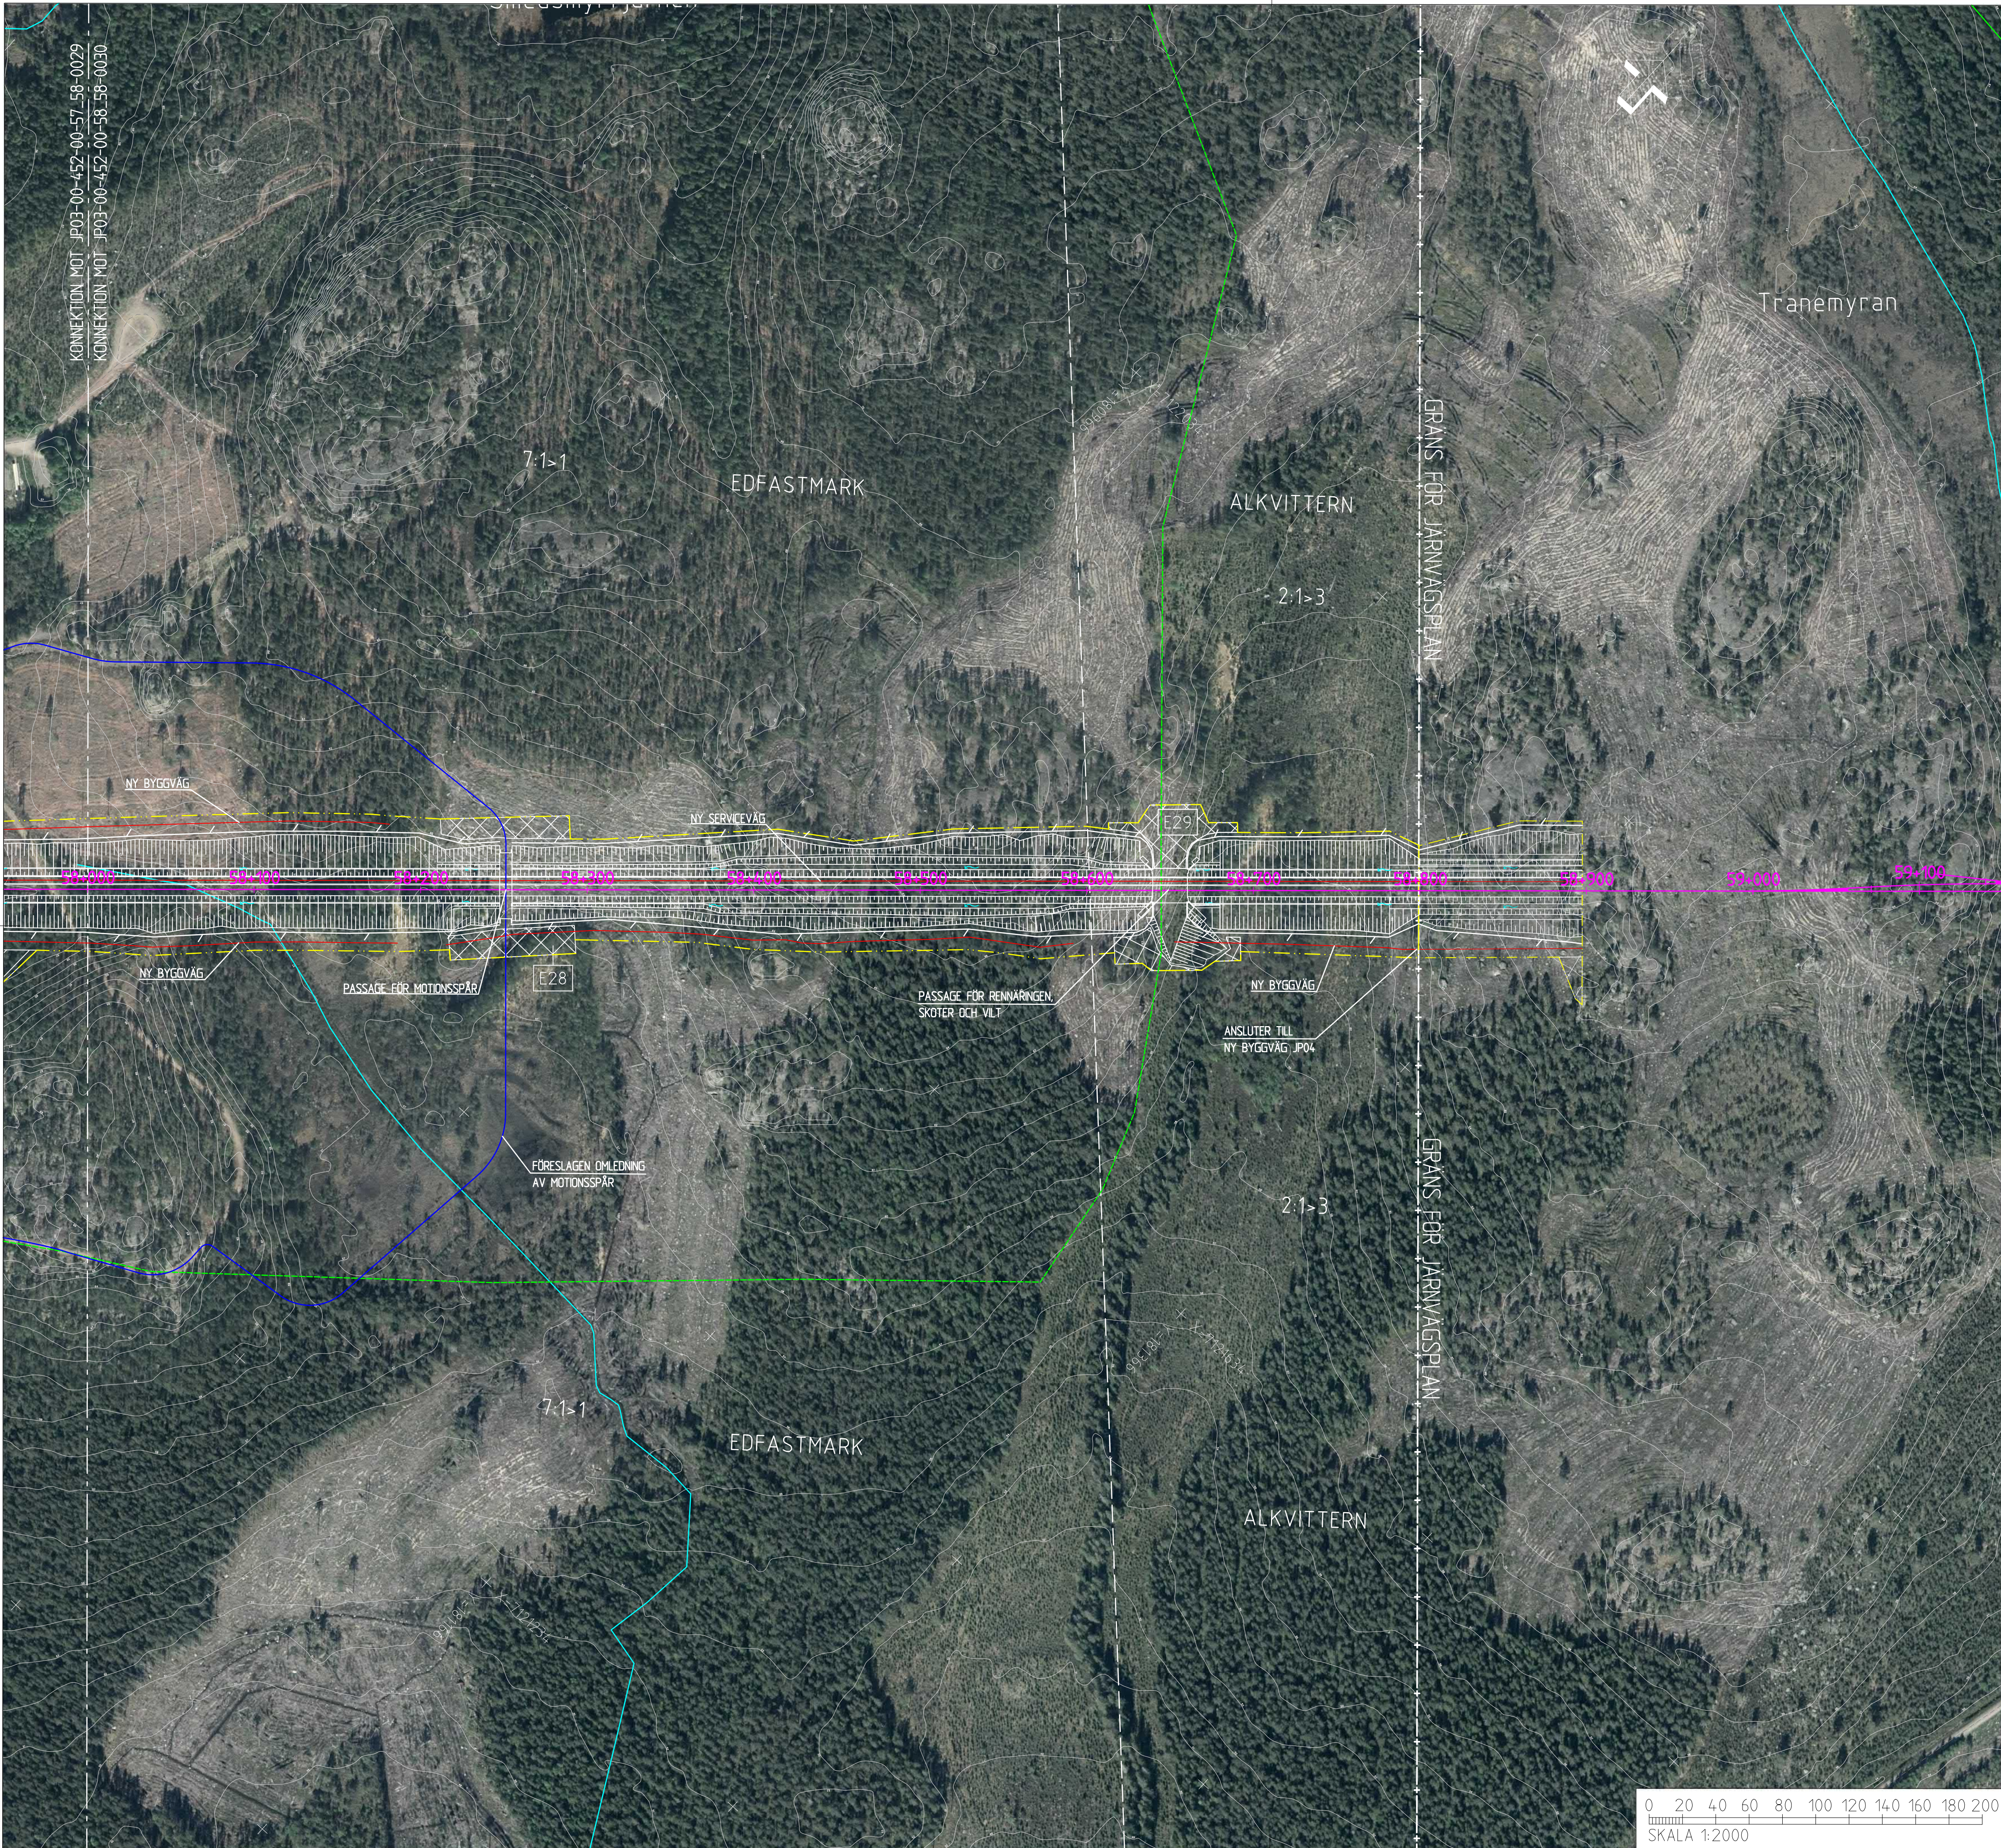

KOORDINATSYSTEM	
SYSTEM I PLAN: SWEREF 99 20 15	
SYSTEM I HÖJD: RH 2000	
NY ANLÄGGNING	
	SPÅR MED LÄNGDMÄTNING
	VÄXEL
	VÄG MED LÄNGDMÄTNING
	SLÄNTMARKERING JÄRNVÄG/VÄG MED FLODESPILAR
	BULLERSKYDDSVALL
	BULLERSKYDDSSKÄRM
	TRUMMA
	KULVERT
	YTA FÖR UPPLÄGGNINGSPLATS MED NUMRERING
	YTA FÖR ETABLERINGSOMRÅDE MED NUMRERING
	FÖRDRÖJNINGSDAMM
	VILTSTÄNGSEL
	VÄGRÄCKE
	OMLEDNING AV SKOTERLED
	OMLEDNING AV MOTIONSSPÅR
MARKANSPRÅK	
	GRÄNS FÖR JÄRNVÄGSMARK/GRÄNS FÖR VÄGOMRÅDE
	AVGRÄNSNING MELLAN OLIKA TYPER AV MARKANSPRÅK
BEFINTLIGT	
	TRAKTGRÄNS
	FASTIGHETSGRÄNS
	BEFINTLIG BÄCK/DIKE
	BEFINTLIG SKOTERLED
	FASTIGHETSBETECKNING
2:1	
ÖVRIGT	
	VÄGDEL SOM FÖRESLÅS RIVAS

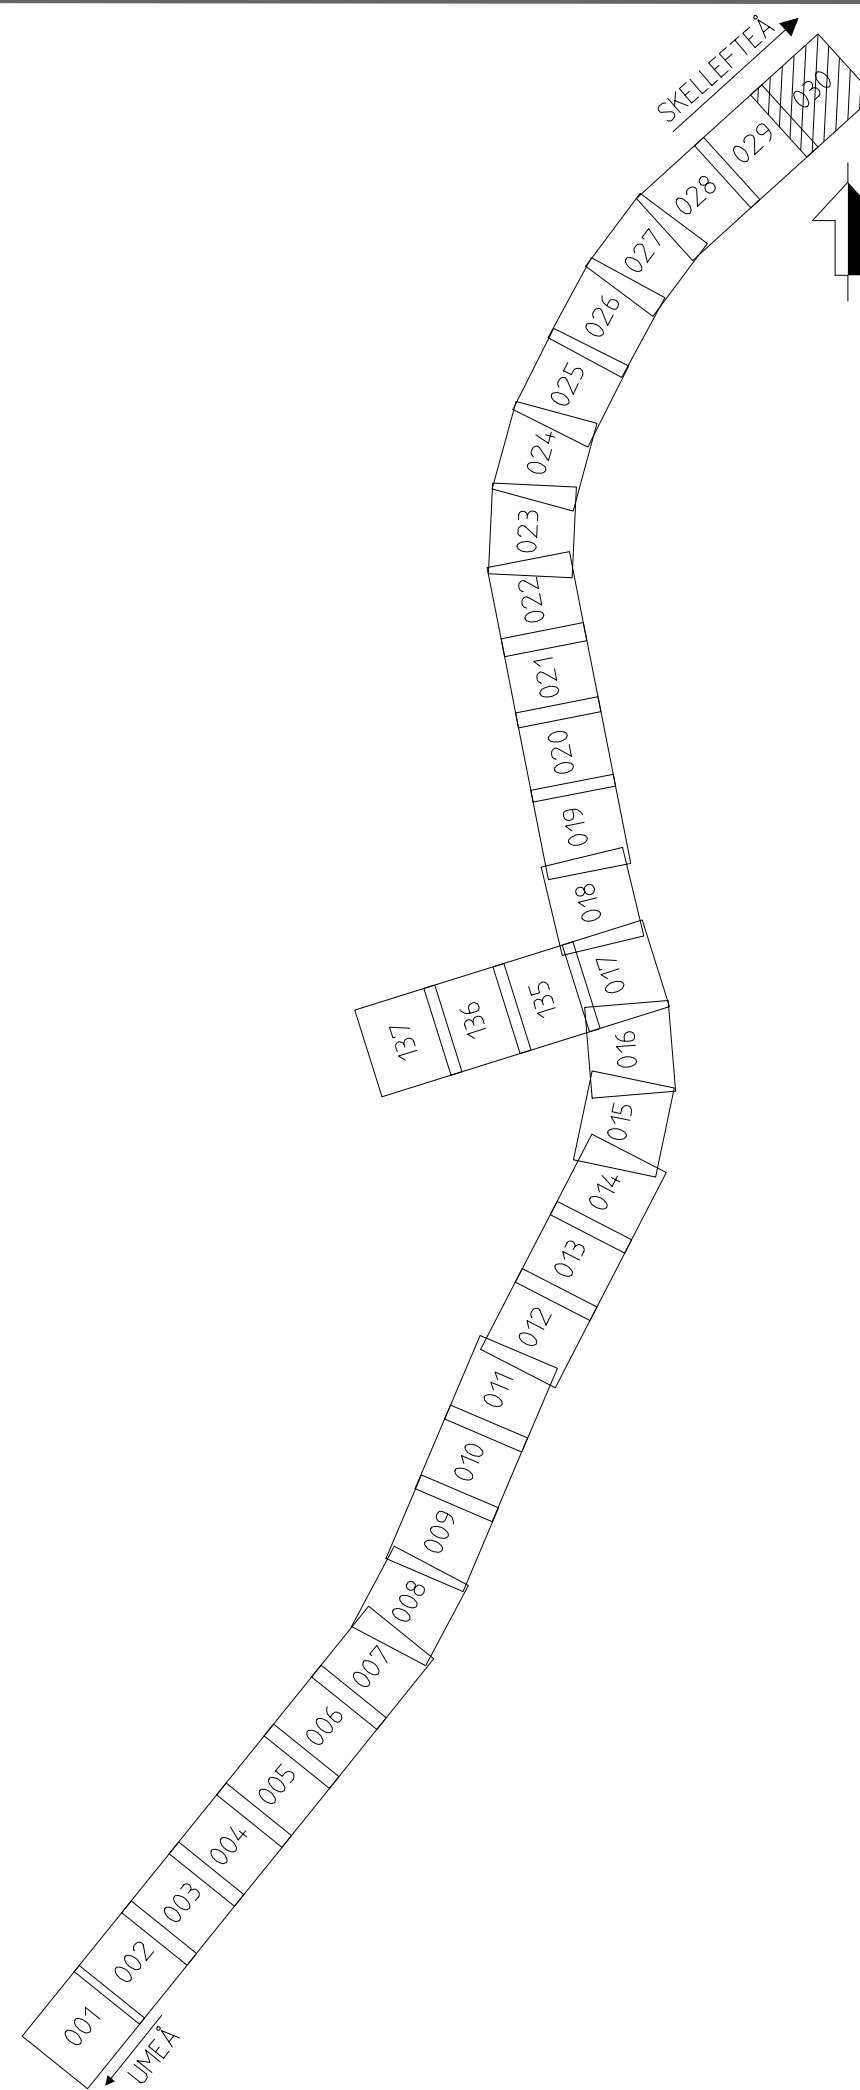

ÄNDR.	ÄNDRINGEN AVSER	SKALA	ÄNDR. DATUM
TYP AV PLAN			
JÄRNVÄGSPLAN			
LEVERANTÖR	AVDELNING	LEVERANS/ÄNDRINGS-PM	TEKNIKOMRÅDE
	5371		PLANSAMORDNING
	UPPDRAGSNUMMER	KONSTRUKTIONSNUMMER	GRÄNSKÄRNINGSSYFTE
	10246317		
	NORRBOTNIABANAN		HANDLINGSSTYP
	GRYSSJÖN - YTTTERBYN		GRÄNSKÄRNINGSHANDLING
	GRYSSJÖN - ROBERTSFORS		ANLÄGGNINGSTYP
SKAPAD AV	GRANSKAD AV	ILLUSTRATIONSKARTA	KILÖMETER-METER
E.KARLSSON	E.RIGNELL		58+0 - 58+800
GRANSKAD AV	SKALA	FORMAT	RITINGSNUMMER PROJEKT
A-C MALMBERG	1:2000	A1	JP03-00-452-0030
	DATUM	RITINGSNUMMER FÖRVALTNING	NÄSTA BLAD
	2020-11-12		0030
			ÄNDR.