


Den här ritning är Trafikverkets egendom. Allt obehörigt begagnande av ritningen beivras enligt lag.
TRAFIKVERKET

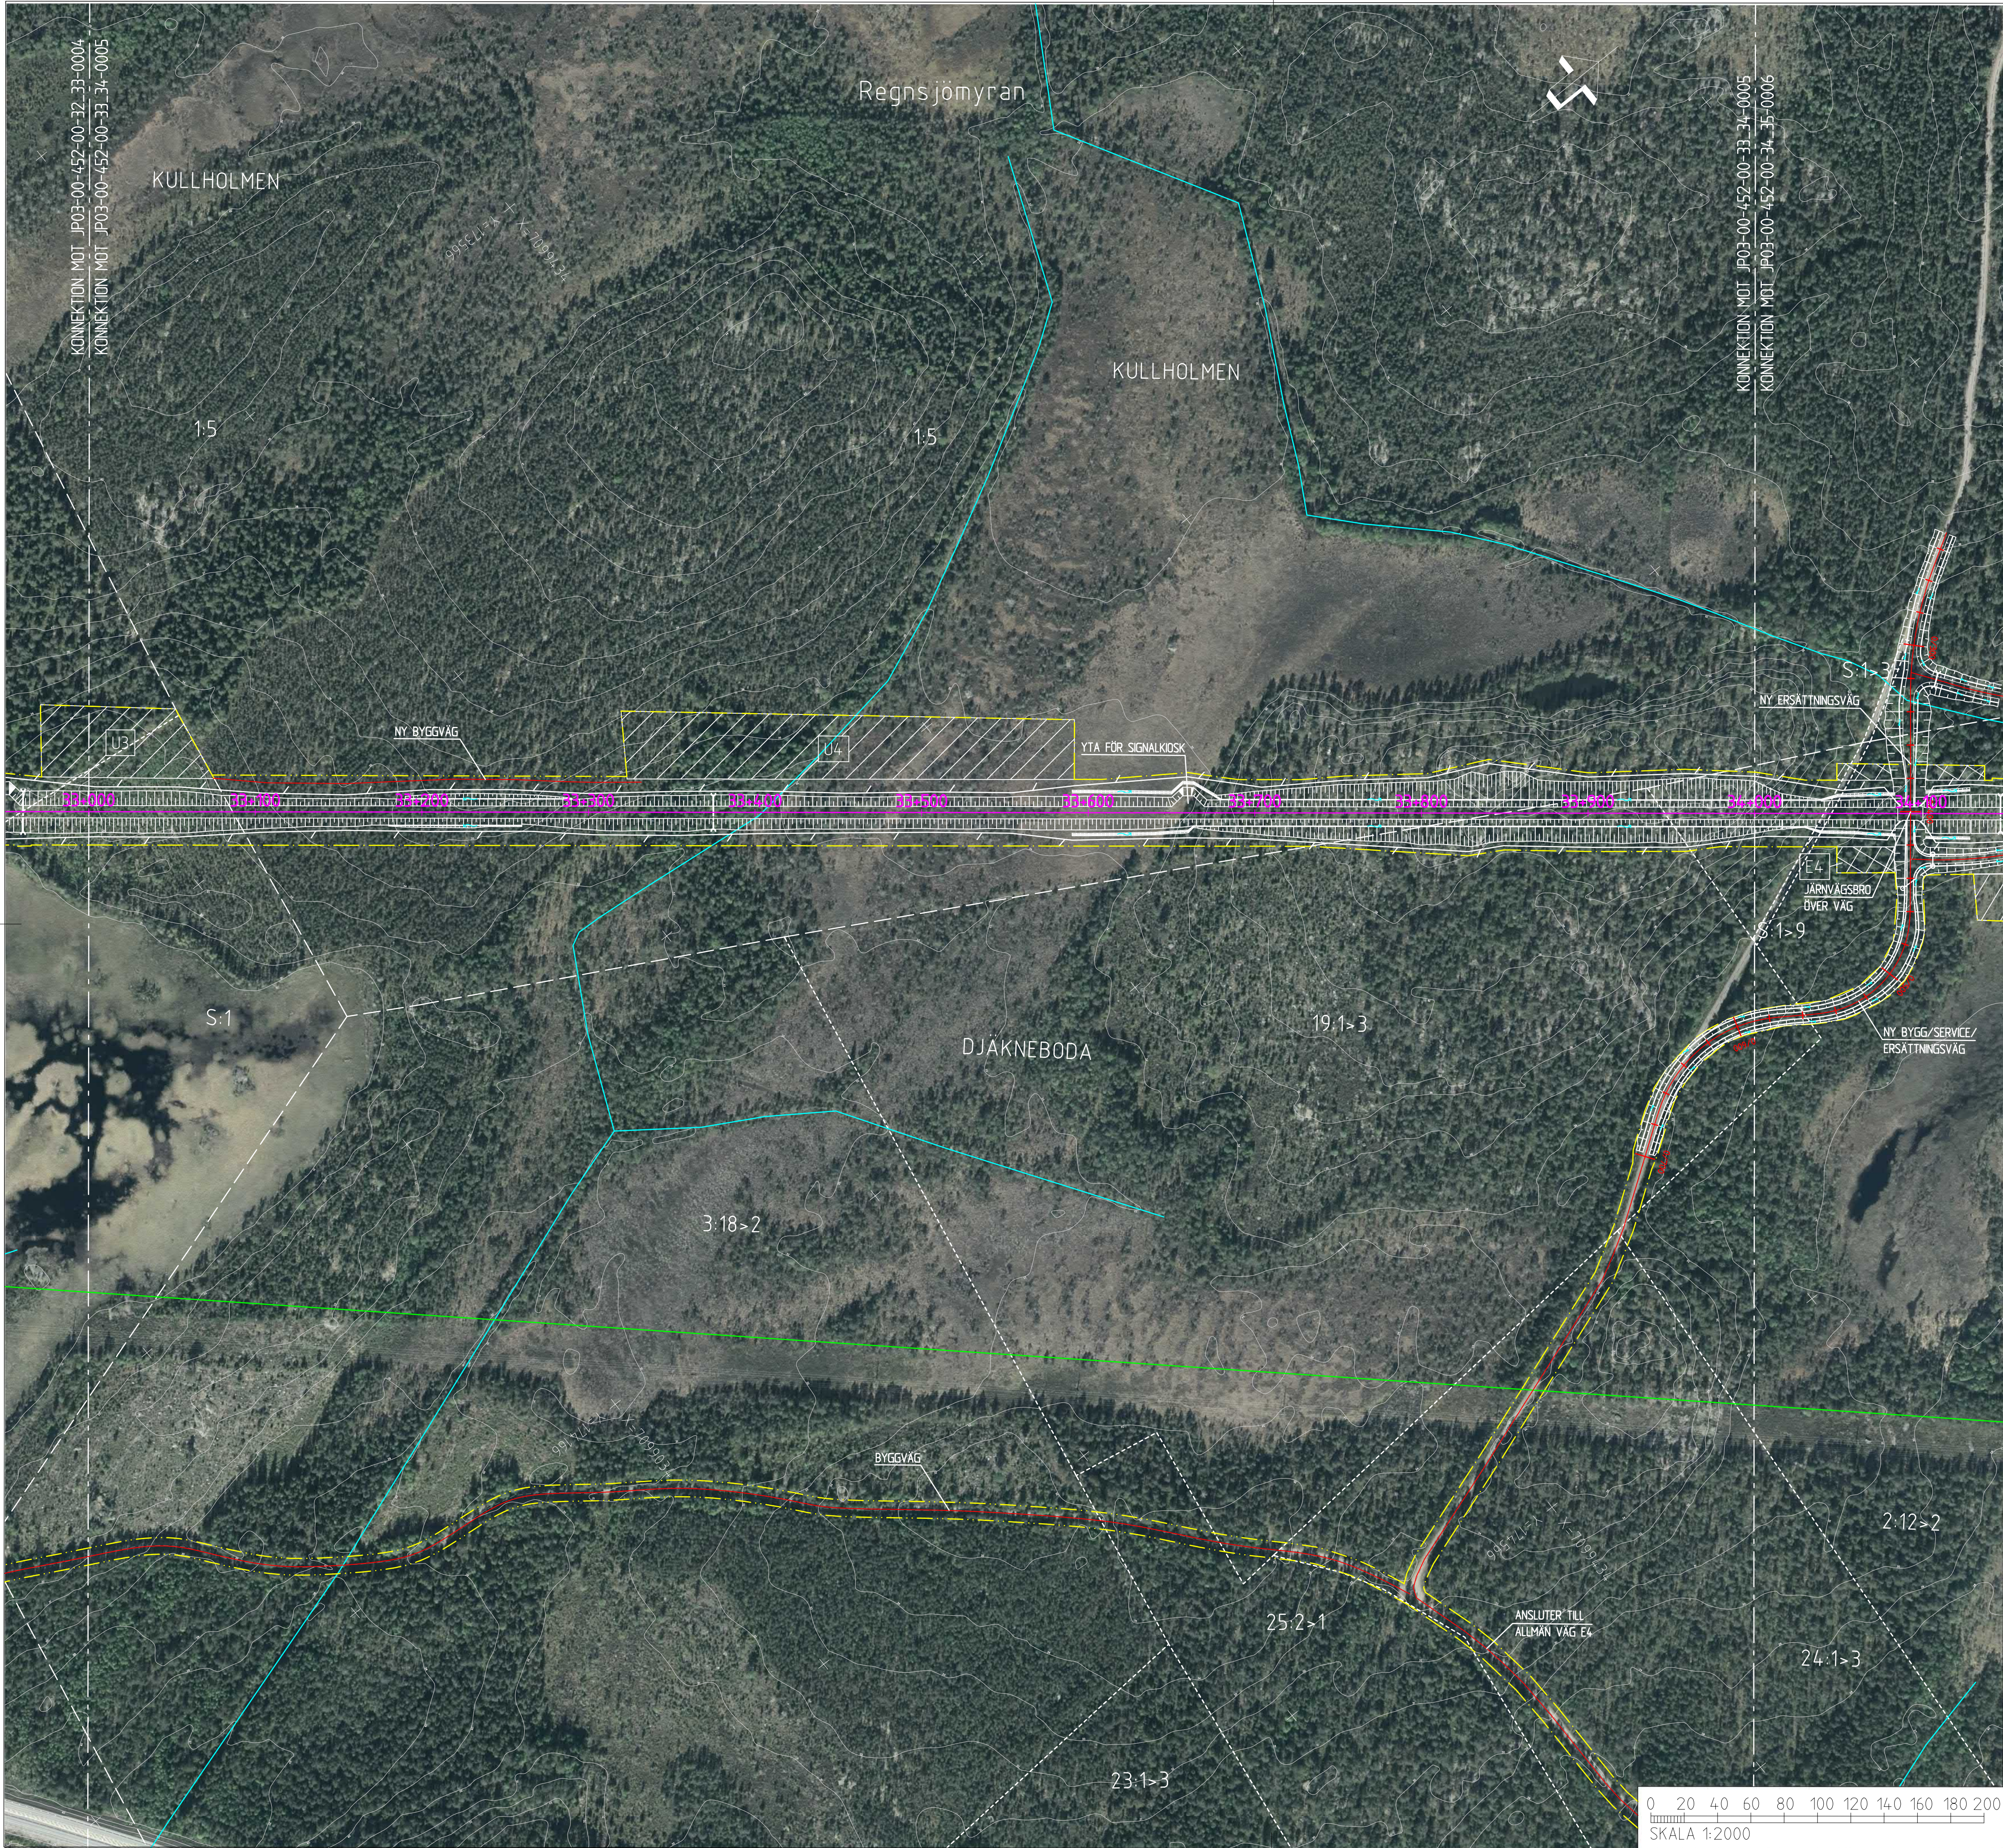

COORDINATSYSTEM
SYSTEM I PLAN: SWEREF 99 20 15
SYSTEM I HÖJD: RH 2000

NY ANLÄGGNING

0+000

0+300

SPÅR MED LÅNGDMÄTNING

VÄXEL

VÄG MED LÅNGDMÄTNING

SLÄNTMARKERING JÄRNVÄG/VÄG MED FLÖDESPILAR

BULLERSKYDDSVALL

BULLERSKYDDSSKÄRM

TRUMMA

KULVERT

YTA FÖR UPPLÄGGNINGSPLATS MED NUMRERING

YTA FÖR ETABLERINGSOMRÅDE MED NUMRERING

FÖRDRÖJNINGSDAMM

VILTSTÄNGSEL

VÄGRÄCKE

OMLEDNING AV SKOTERLED

OMLEDNING AV MOTIONSSPÅR

MARKANSPRÅK

GRÄNS FÖR JÄRNVÄGSMARK/GRÄNS FÖR VÄGOMRÅDE

AVGRÄNSNING MELLAN OLIKA TYPER AV MARKANSPRÅK

BEFINTLIGT

TRAKTGRÄNS

FASTIGHETSGRÄNS

BEFINTLIG BÄCK/DIKE

BEFINTLIG SKOTERLED


FASTIGHETSBETECKNING

ÖVRIGT

VÄGDEL SOM FÖRESLÅS RIVAS

ANDR. ÄNDRINGEN AVSER	SIGN.		ANDR. DATUM
TYP AV PLAN	JÄRNVÄGSPLAN		
LEVERANTÖR	AVDELNING 5371 UPPDRAGSNUMMER 10246317	LEVERANS/ÄNDRINGS-PM	TEKNIKOMRÅDE PLANSAMORDNING GRANSKNINGSSTATUS / SYFTE
SKAPAD AV E. KARLSSON	GRANSKAD AV E. RIGNELL		HANDLINGSTYP GRANSKNINGSHANDLING ANLÄGGNINGSTYP
GRAND AV A-C MALMBERG	DATUM 2020-11-12	SKALA 1:2000	KILOMETERPETER 33.0 - 34.0 RITINGSNUMMER PROJEKT JP03-00-452-0005 BLAD 0005 0006
FORMAT A1		RITINGSNUMMER FÖRVALTNING	BLAD 0005 0006
ID: Jernbane		plottime	ID: Jernbane

Den här ritning är Trafikverkets egendom. Allt obehörigt delgivet eller utlånat är strängt förbjudet.
Trafikverket

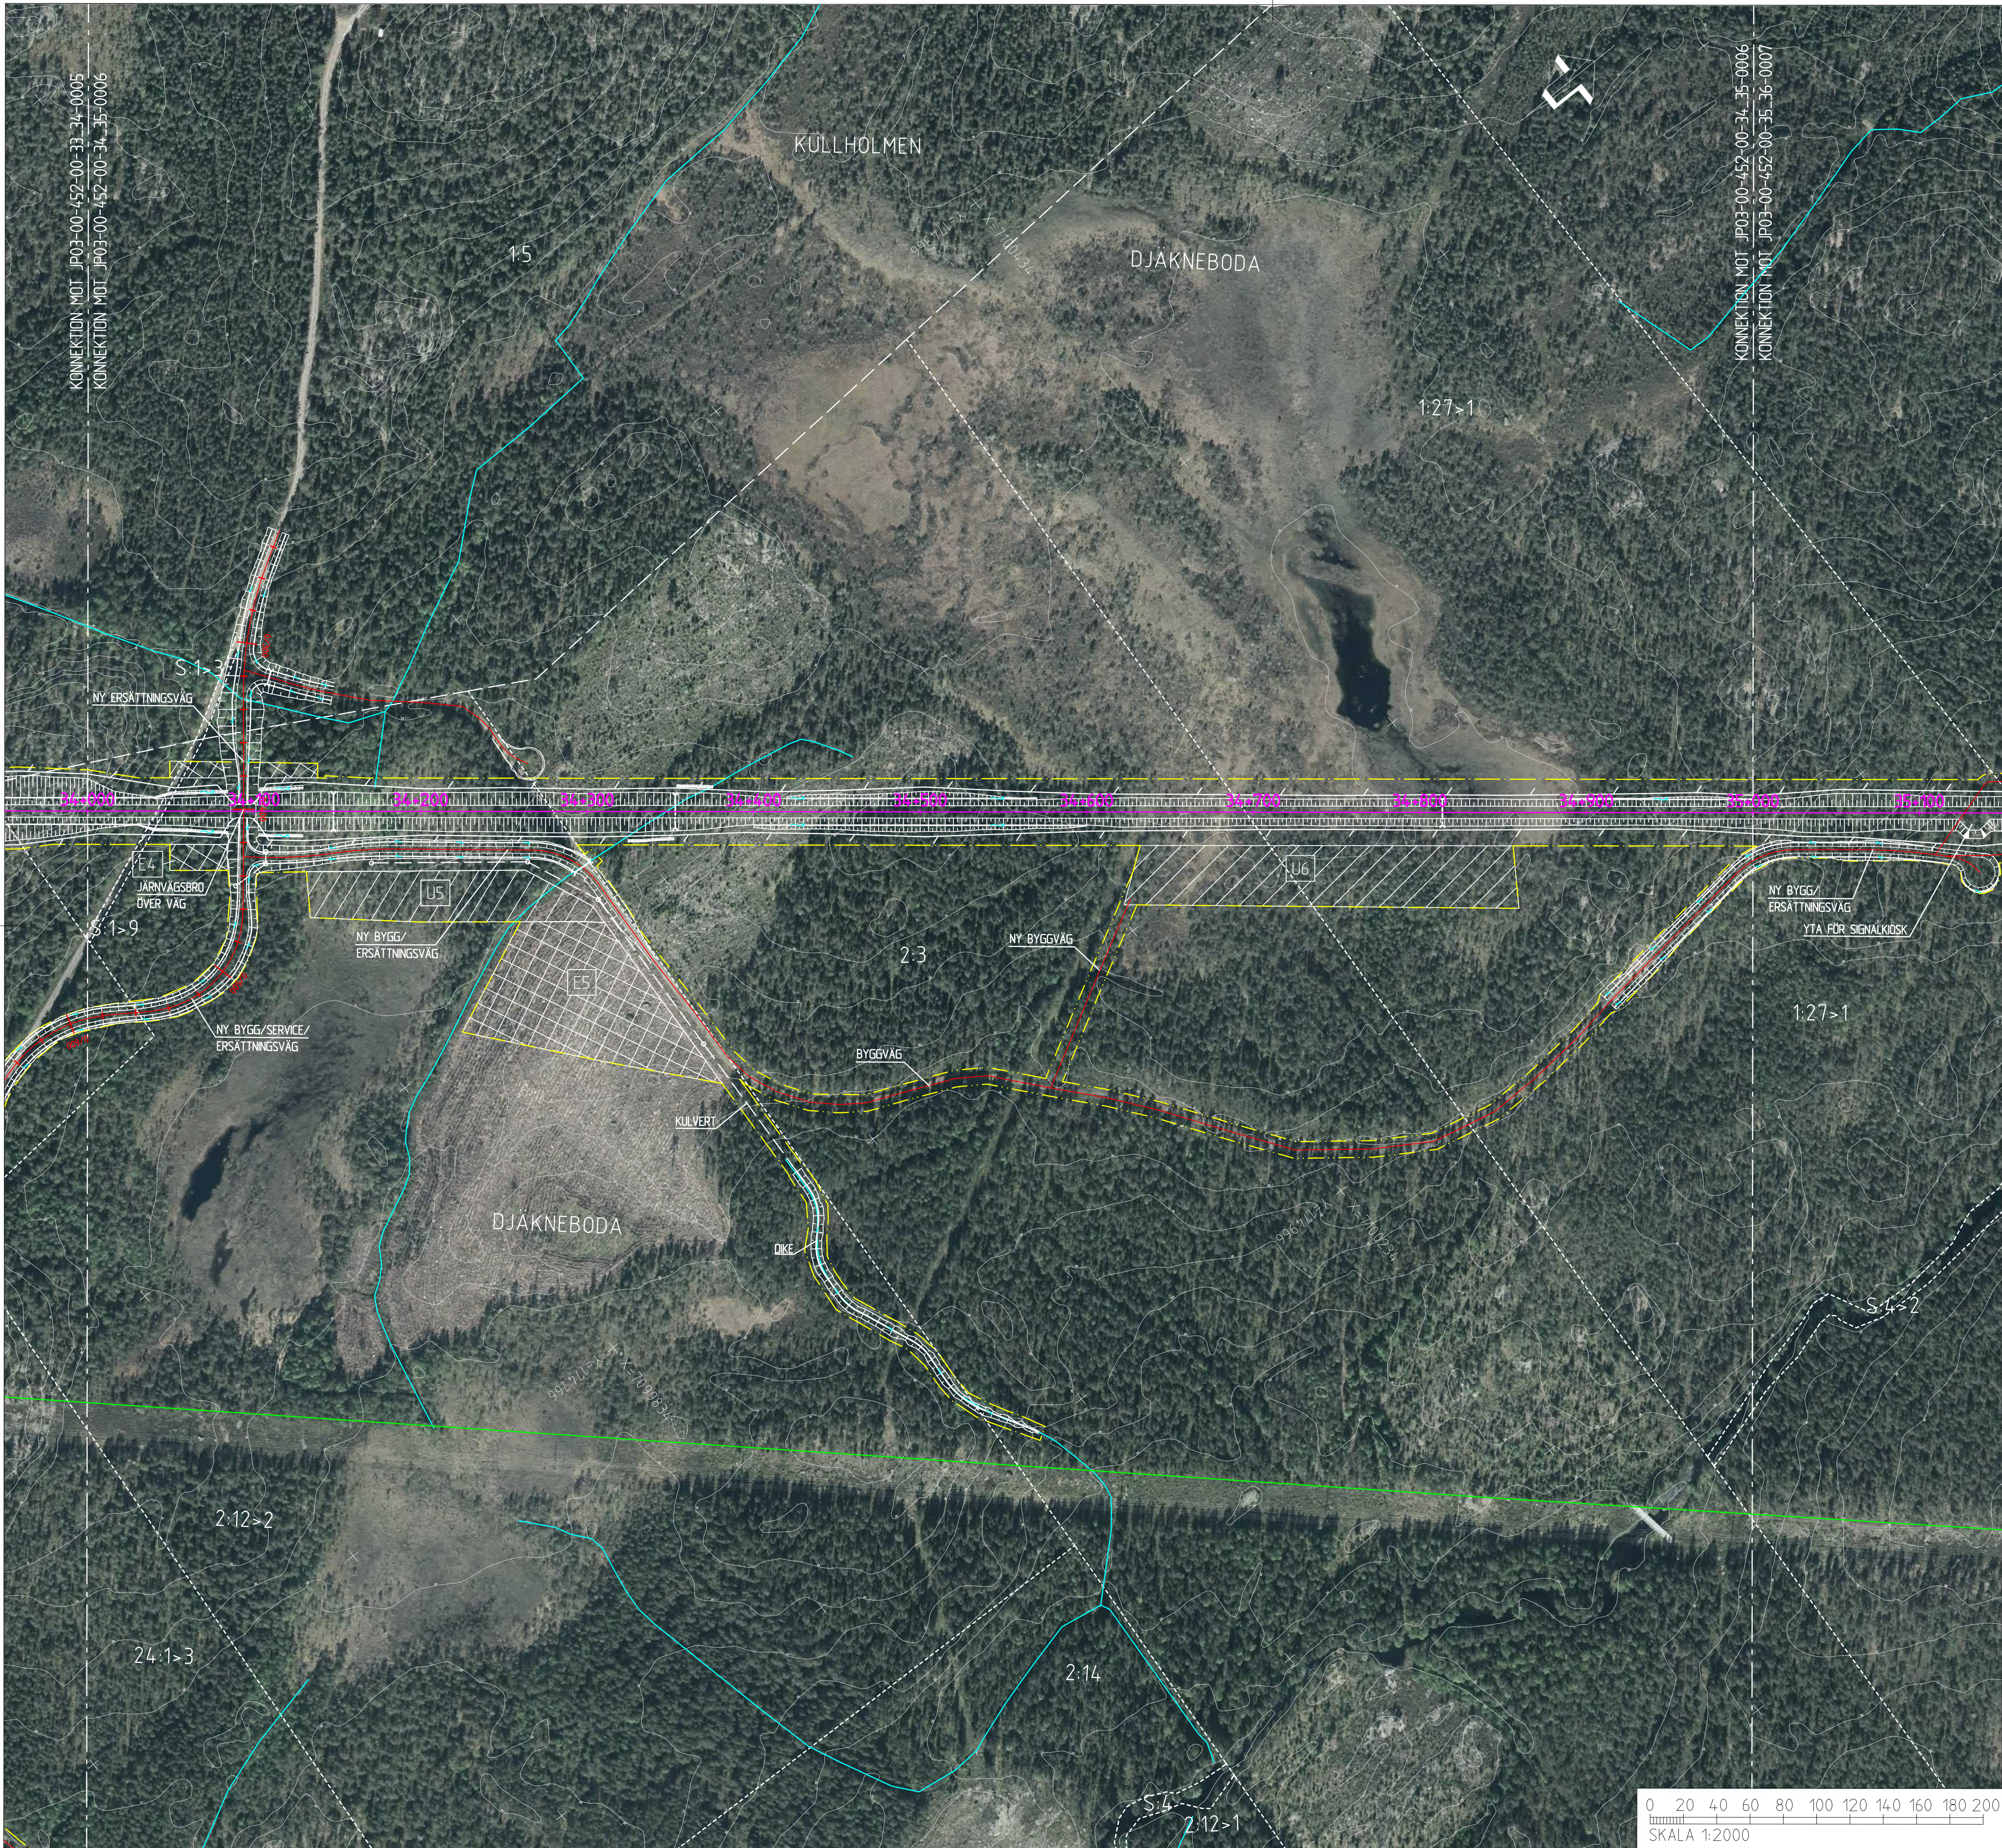

COORDINATSYSTEM
SYSTEM I PLAN: SWEREF 99 20 15
SYSTEM I HÖJD: RH 2000

NY ANLÄGGNING

0+000

SPÅR MED LÅNGMÄTNING

0+300

VÄG MED LÅNGMÄTNING

SLANTMARKERING JÄRNVÄG/VÄG
MED FLODESPILAR

BULLERSKYDDSVALL

BULLERSKYDDSSKÄRM

TRUMMA

KULVERT

U1

YTA FÖR UPPLÄGGNINGSPLATS
MED NUMRERING

E1

YTA FÖR ETABLERINGSOMRÅDE
MED NUMRERING

+

+

+

+

FÖRDRÖJNINGSDÄMM

VILTSTÄNGSEL

VÄGRÄCKE

OMLEDNING AV SKOTERLED

OMLEDNING AV MOTIONSSPÅR

MARKANSPRÅK

GRÄNS FÖR JÄRNVÄGSMARK/
GRÄNS FÖR VÄGOMRÅDE

AVGRÄNSNING MELLAN OLIKA
TYPER AV MARKANSPRÅK

BEFINTLIGT

TRAKTGRÄNS

FASTIGHETSGRÄNS

BEFINTLIG BÄCK/DIKE

BEFINTLIG SKOTERLED

2.1

FASTIGHETSBETECKNING

ÖVRIGT

VÄGDEL SOM FÖRESLÅS
RIVAS

ÄNDR. / ÄNDRINGEN AVSER		SIGN.		ÄNDR. DATUM		
TYP AV PLAN						
JÄRNVÄGSPLAN						
LEVERANTÖR	AVDELNING	LEVERANS/ÄNDRINGS-PM	TERMINOMRÅDE			
wsp	5371	KONSTRUKTIONSLINJER	PLANSAMORDNING			
	UPPMÄTNINGSNUMMER 10246317		GRÄNSKINGSSTATUS / SYFTE			
TRAFIKVERKET	NORRBOTNIABANAN		HANDLINGSTYP			
	GRYSSJÖN - YTTTERBYN		GRÄNSKINGSHANDLING			
SKAPAD AV E. KARLSSON		JP03, GRYSSJÖN - ROBERTSFORS		ANLÄGGNINGSTYP		
GRANSKAD AV C. RIGNELL		ILLUSTRATIONSKARTA		KILOMETER-METER		
GODKÄND AV A-C MALMBERG		SKALA 1:2000		34+0 - 35+0		
DATUM 2020-11-12		FORMAT A1		BLAD 0006		
		RITNINGEN FÖRVALTNING		NÄSTA BLAD 0007		
				ÄNDR.		

143

V

A

V


143

A

plotttime

143

Denna ritning är Trafikverkets egendom. Allt obehörigt begagnande av ritningen beivras enligt lag.
TRAFIKVERKET

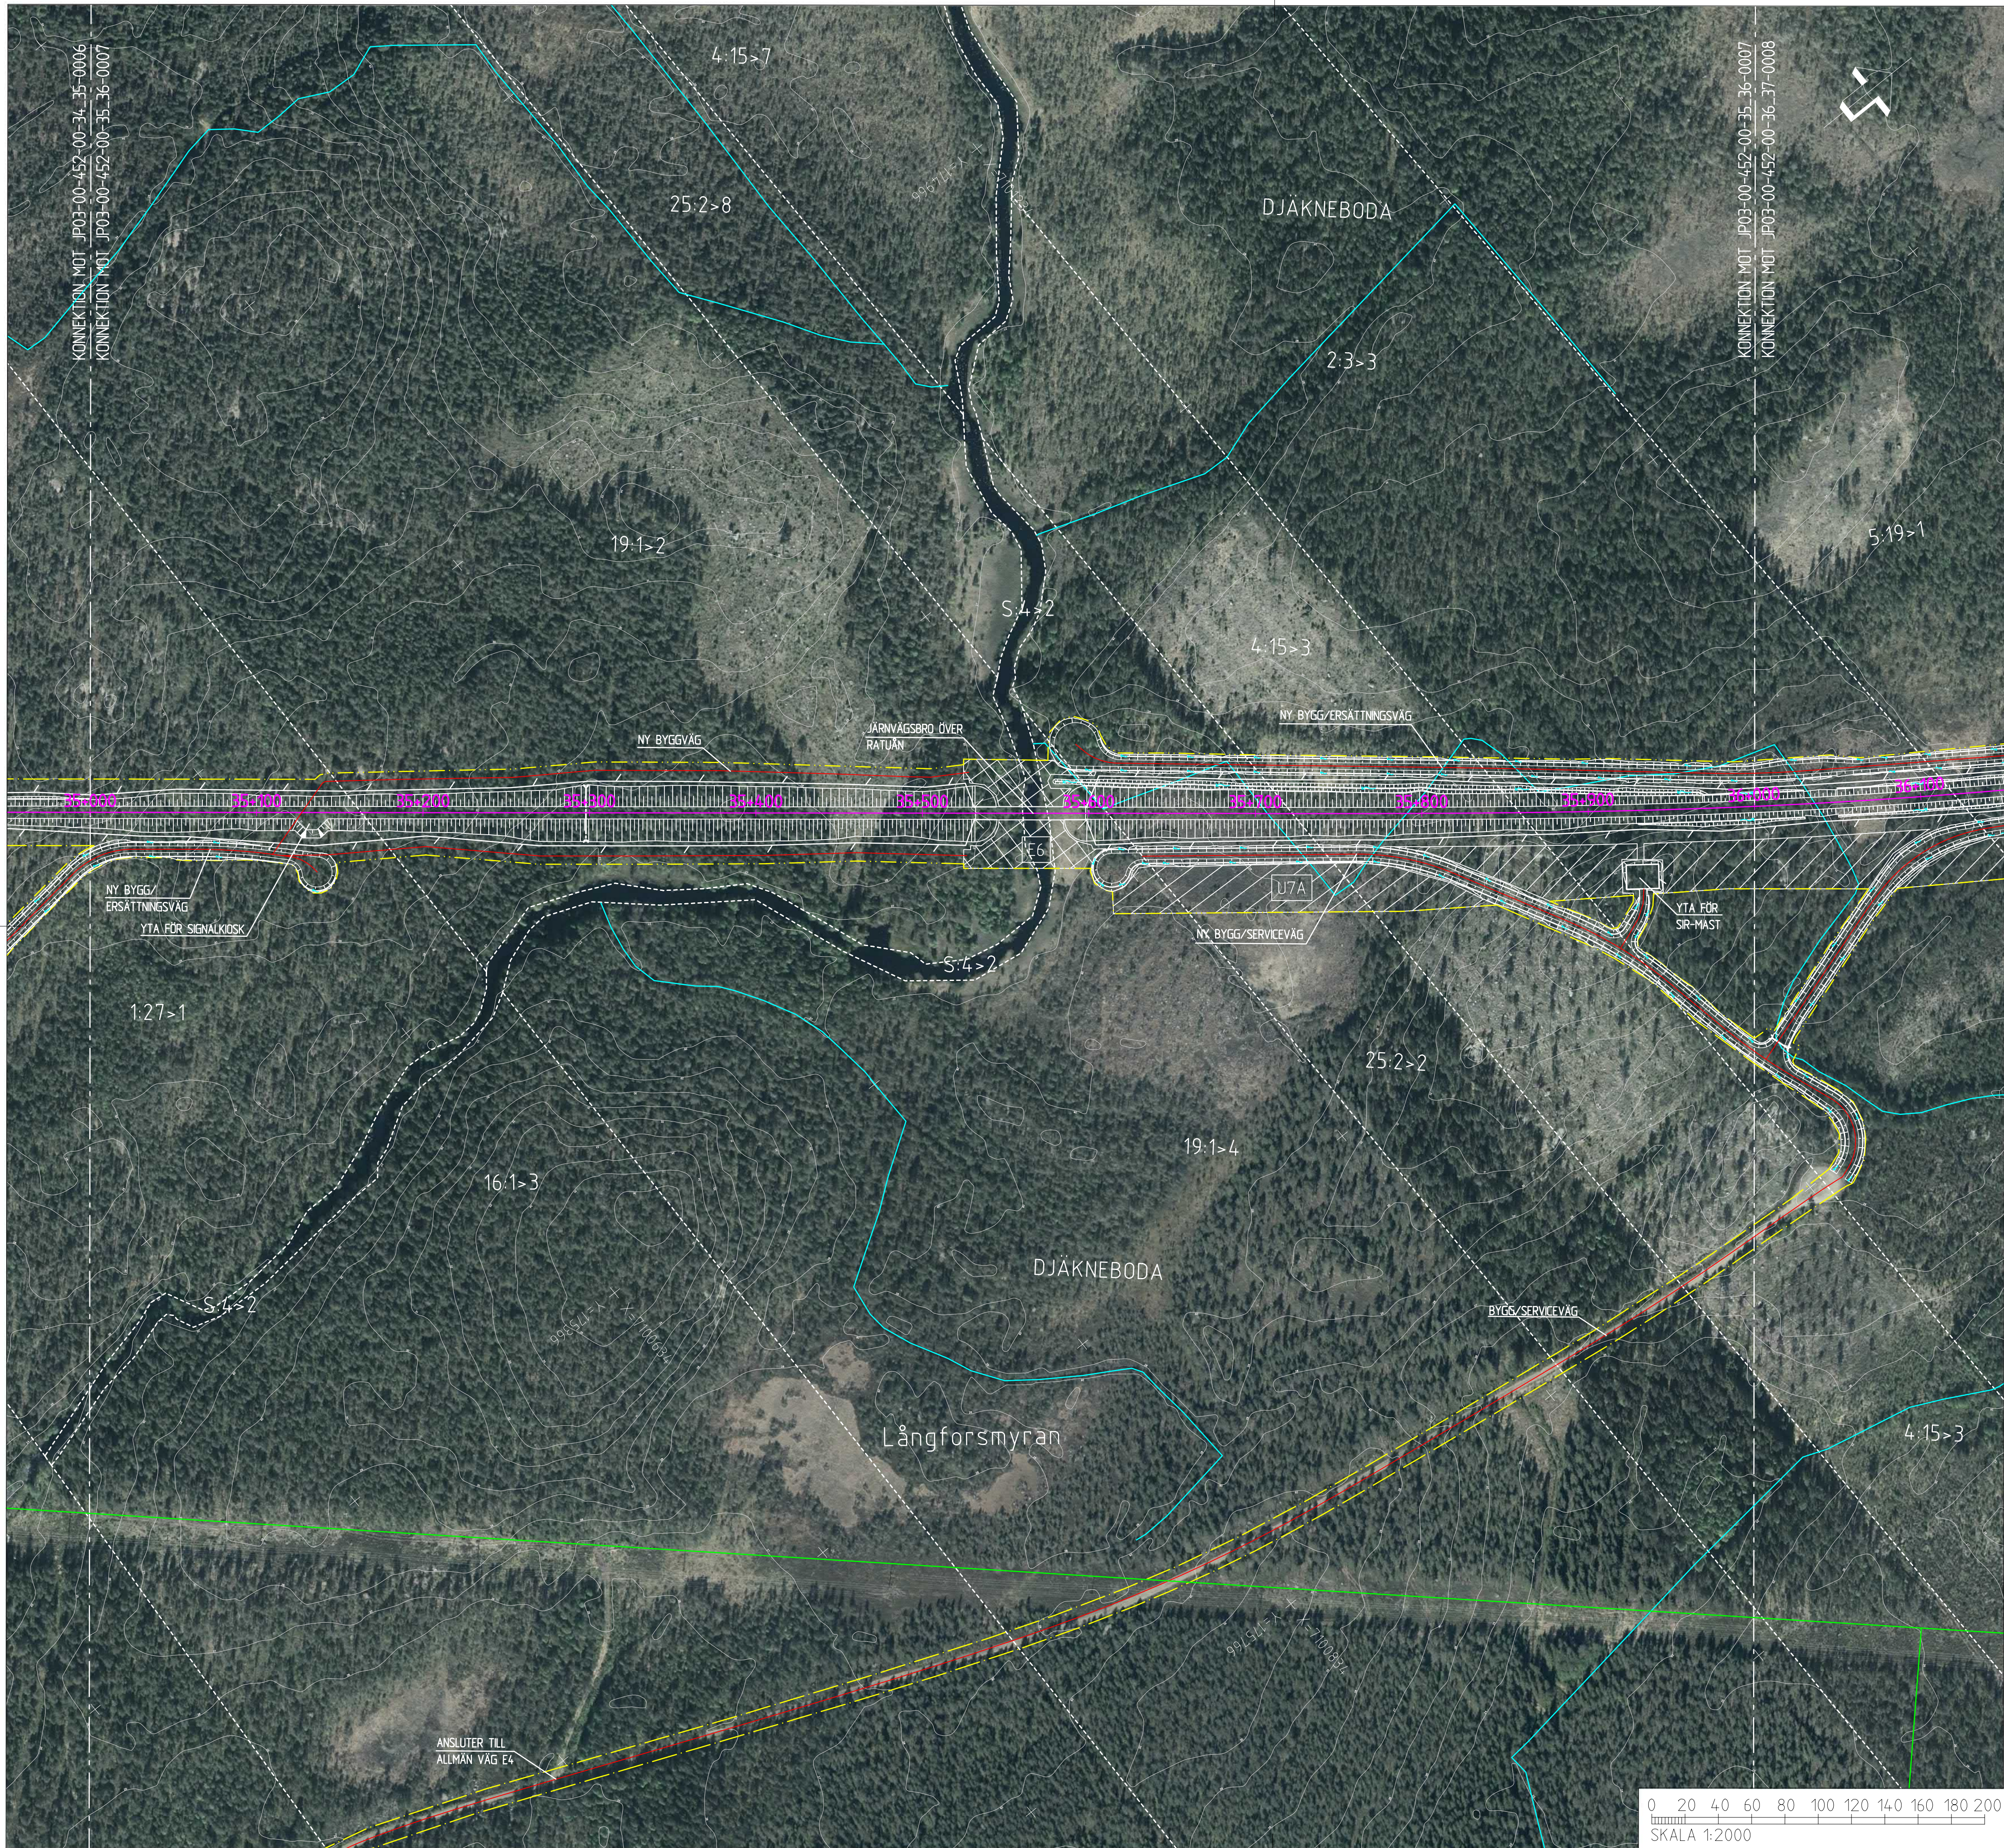

0+000

0+300

SPÅR MED LÅNGDMÄTNING

VÄXEL

VÄG MED LÅNGDMÄTNING

SLÄNTMARKERING JÄRNVÄG/VÄG MED FLÖDESPILAR

BULLERSKYDDSVALL

BULLERSKYDDSSKÄRM

TRUMMA

KULVERT

YTA FÖR UPPLÄGGNINGSPLATS MED NUMRERING

YTA FÖR ETABLERINGSOMRÅDE MED NUMRERING

FÖRDRÖJNINGSDAMM

VILTSTÄNGSEL

VÄGRÄCKE

OMLEDNING AV SKOTERLED

OMLEDNING AV MOTIONSSPÅR

GRÄNS FÖR JÄRNVÄGSMARK/GRÄNS FÖR VÄGOMRÅDE

AVGRÄNSNING MELLAN OLIKA TYPER AV MARKANSPRÅK

BEFINTLIGT

TRAKTGRÄNS

FASTIGHETSGRÄNS



BEFINTLIG BACK/DIKE

BEFINTLIG SKOTERLED

FASTIGHETSBETECKNING


ÖVRIGT

VÄGDEL SOM FÖRESLÅS RIVAS

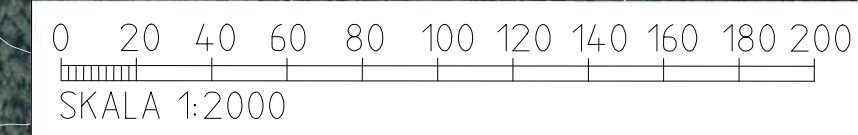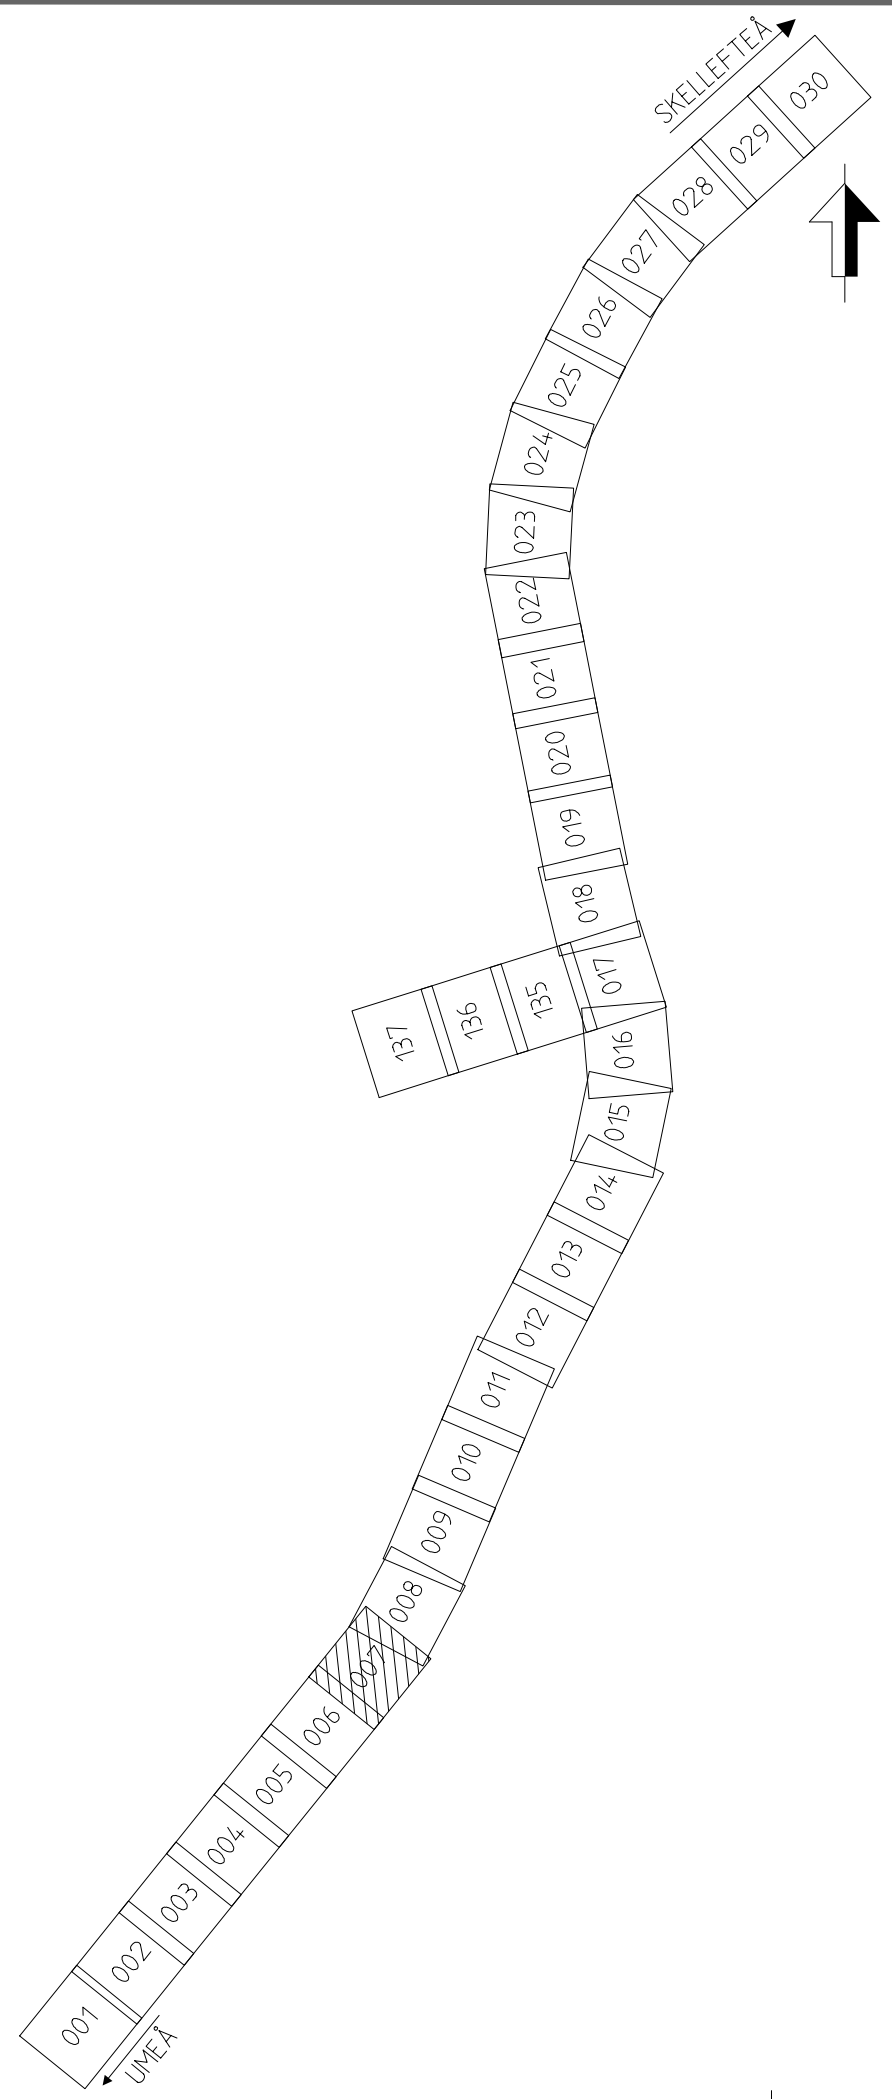

ANDR. ÄNDRINGEN AVSER				SEN		ANDR. DATUM	
TYP AV PLAN							
JÄRNVÄGSPLAN							
LEVERANTÖR		ANVÄRNING		LEVERANS/ÄNDRINGS-PM		TEKNISKT	
wsp		5371				PLANSAMORDNING	
		UPPDRAGSNUMMER		KONSTRUKTIONSNUMMER		GRÄNSKÄRNING / SYFTE	
		10246317					
 TRAFIKVERKET		NORRBOTNIABANAN				HÄNDLINGSTYP	
		GRYSSJÖN - YTTREBYN				GRÄNSKÄRNINGSHANDLING	
		JP03, GRYSSJÖN - ROBERTSFORS				ANLÄGGNINGSTYP	
SKAPAD AV						KILOMETER-METER	
E. KARLSSON						35+0 - 36+0	
GRANSKAD AV						GRÄNSKÄRNING PROJEKT	
E. RIGNELL						JP03-00-452-0007	
GRANSKAD AV		SKALA		RITNINGENHET		BLAD	
A-C MALMBERG		1:2000		A1		0007	
DATUM		NÄSTA DATUM		ANDR.			
2020-11-12						0008	
id_a_förnamn							
id_a_efternamn							

Denna ritning är Trafikverkets egendom. Allt obehörigt
begagnande av ritningen beivras enligt lag.
TRAFIKVERKET

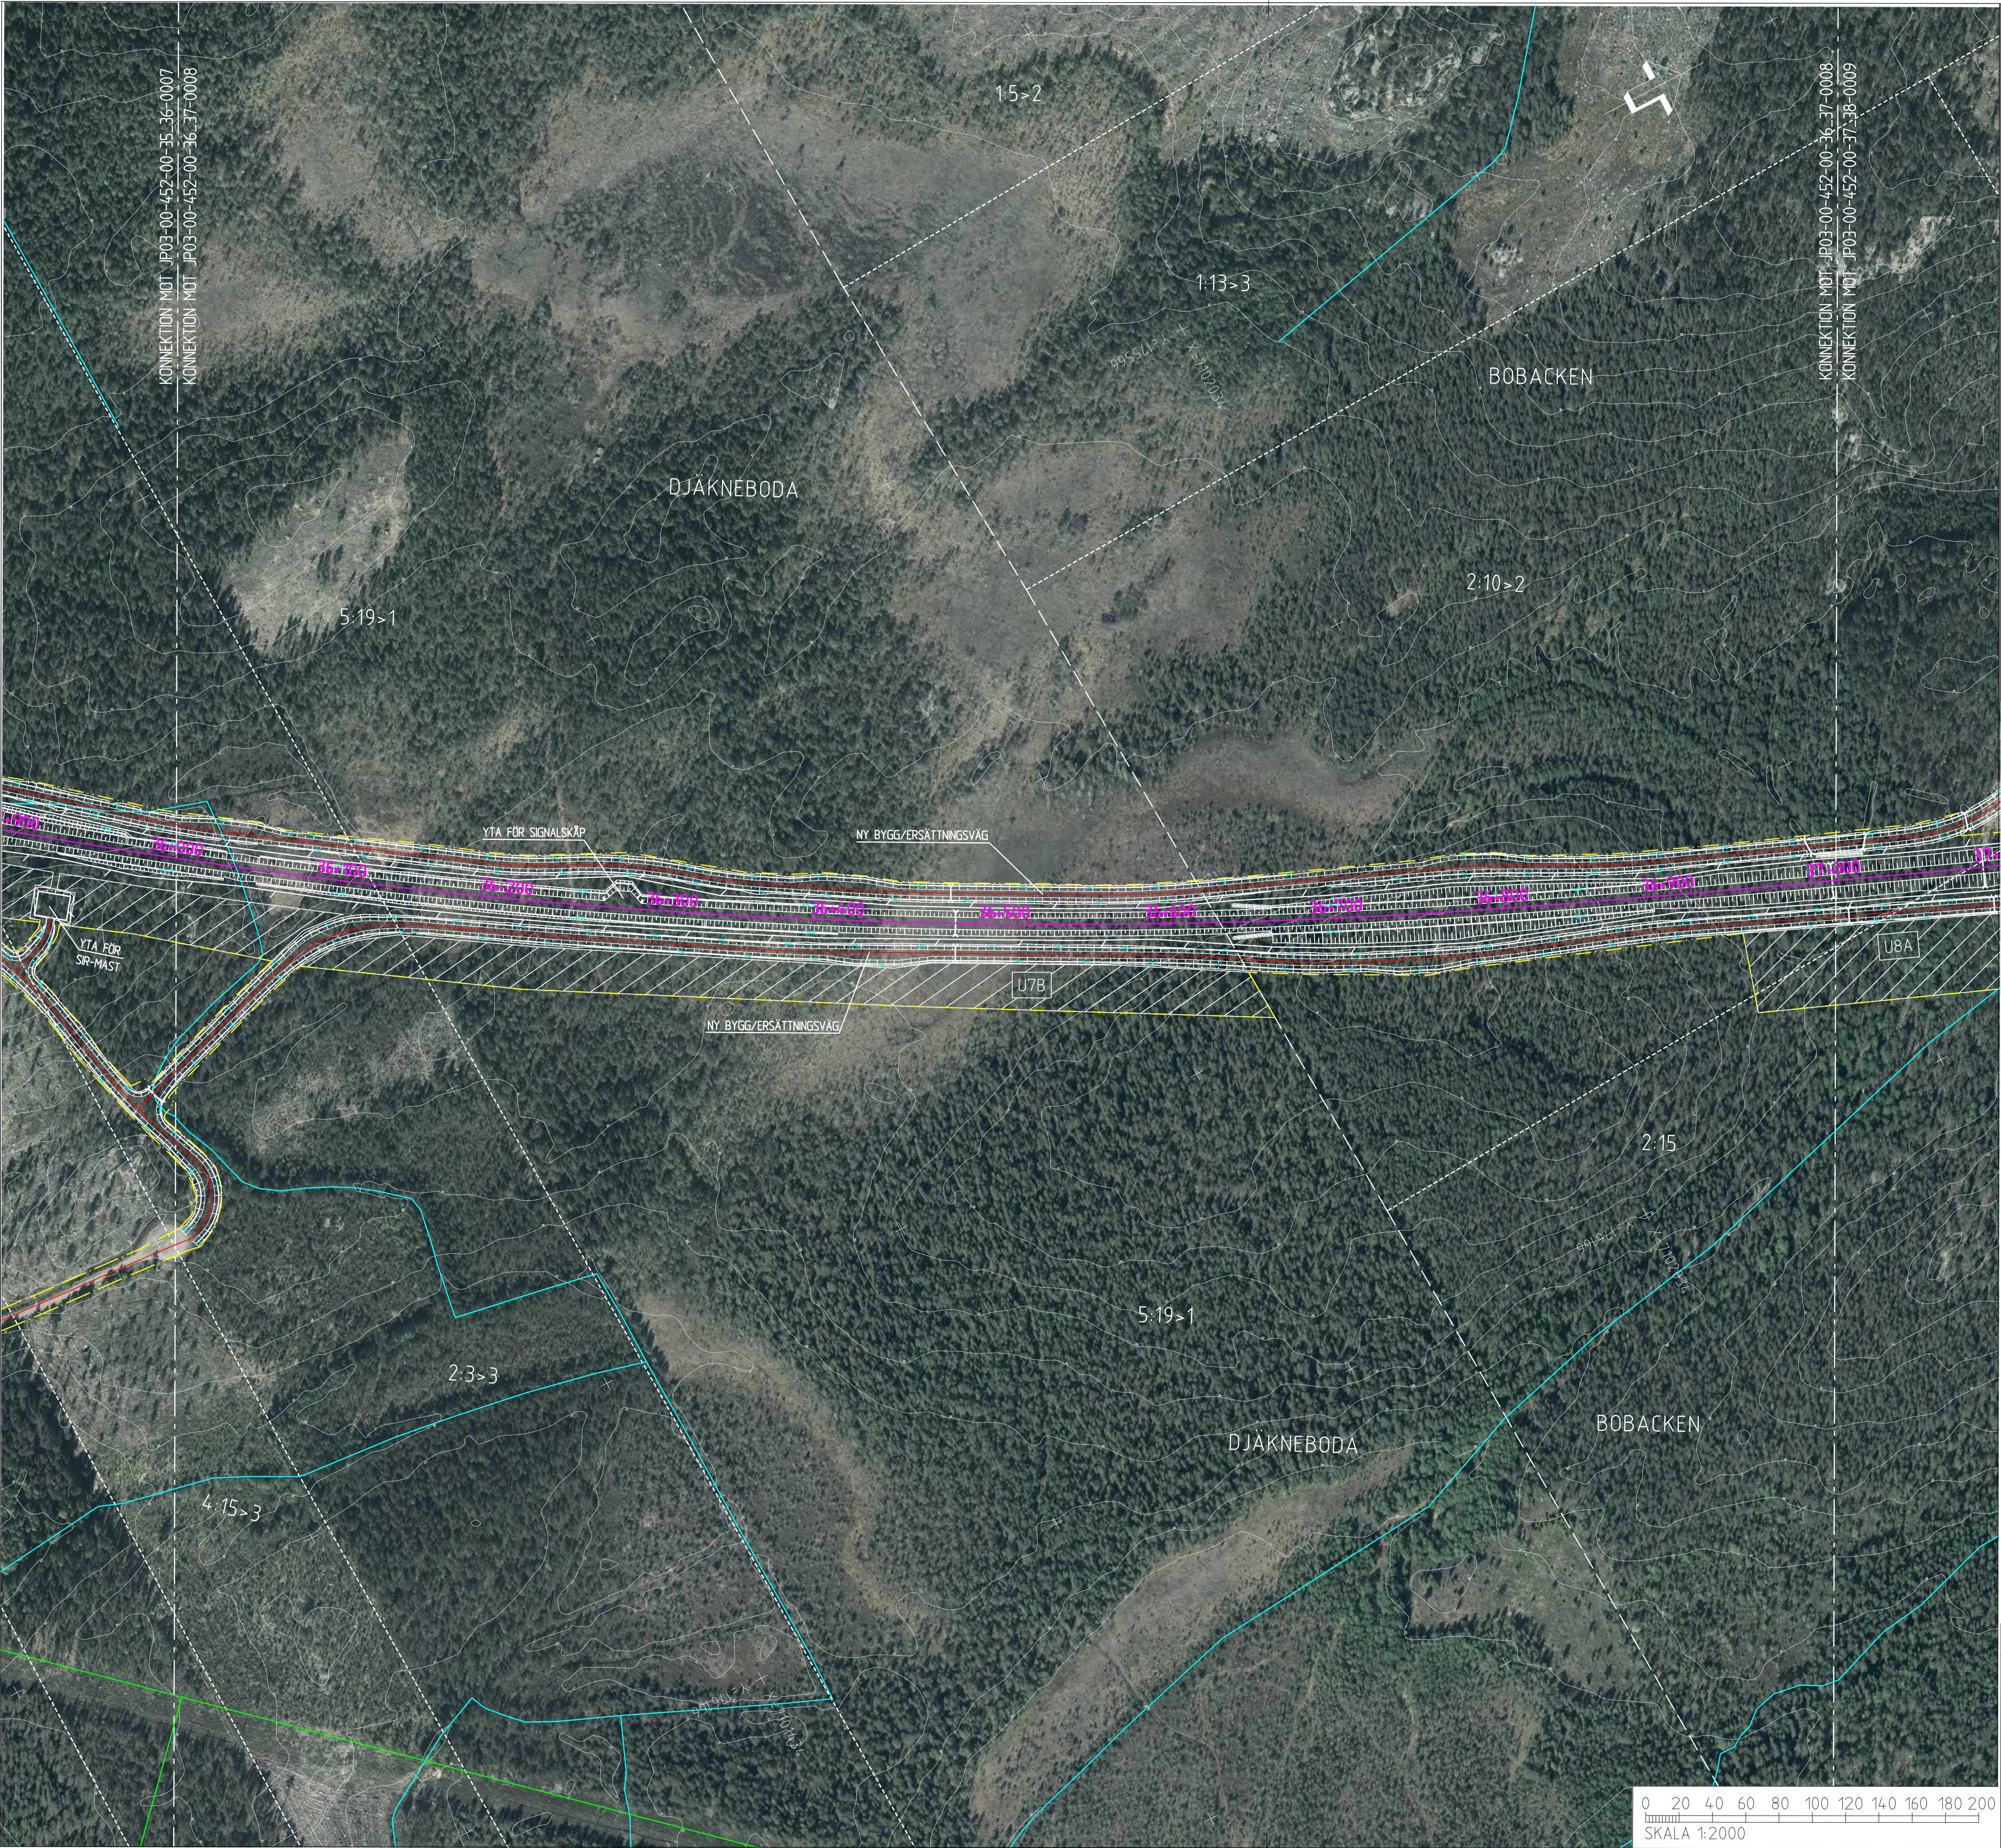

KOORDINATSYSTEM
SYSTEM I PLAN: SWEREF 99 20 15
SYSTEM I HÖJD: RH 2000

NY ANLÄGGNING

0+000

0+300

SPÅR MED LÅNGMÄTNING

VÄXEL

VÄG MED LÅNGMÄTNING

SLANTMARKERING JÄRNVÄG/VÄG
MED FLÖDESPILAR

BULLERSKYDDSVALL

BULLERSKYDDSSKÄRM

TRUMMA

KULVERT

U1

E1

+

+

+

+

+

VILTSTÄNGSEL

VÄGRÄCKE

OMLEDNING AV SKOTERLED

OMLEDNING AV MOTIONSSPÅR

MARKANSPRÅK

GRÄNS FÖR JÄRNVÄGSMARK /
GRÄNS FÖR VÄGOMRÅDE

AVGRÄNSNING MELLAN OLIKA
TYPER AV MARKANSPRÅK

BEFINTLIGT

TRAKTGRÄNS

FASTIGHETSGRÄNS

BEFINTLIG BACK/DIKE

BEFINTLIG SKOTERLED

FASTIGHETSBETECKNING

2:1

ÖVRIGT

VÄGDEL SOM FÖRESLÅS
RIVAS

ADR: ANDRÖKEN AVSER TYP AV PLAN		SEN		ANDR: DATUM	
LEVERANTÖR		JÄRNVÄGSPLAN			
AVDELNING 5371		LEVERANS-/ANDRINGS-PM		TEKNISKT PLANSAMORDNING	
UPPDRAGSNUMMER 10246317		KONSTRUKTIONSNUMMER		GRANSKNINGSSTATUS / SYFTE	
SKAPAD AV E. KARLSSON		HÄNDELSTYP GRANSKNINGSHANDLING		ANLÄGGNINGSTYP	
GRANSKAD AV C. RIGNELL		NORRBOTNIABANAN		KILOMETER-METER	
GODKÄND AV A.-C. MALMBERG		GRYSSJÖN - YTTTERBYN JP03, GRYSSJÖN - ROBERTSFORS		36+0 - 37+0	
DATUM 2020-11-12		ILLUSTRATIONSKARTA		RITNINGENUMMER PROJEKT JP03-00-452-0008	
SKALA 1:2000		FORMAT A1		RITNINGENUMMER FÖRVALTNING 0008	
				ANDR: 0009	

A3

V

A

V

A3

A

plottime

ids_0897010e