


Denna ritning är Trafikverkets egendom. Allt obehörigt
begagnande av ritningen beivras enligt lag.
TRAFIKVERKET

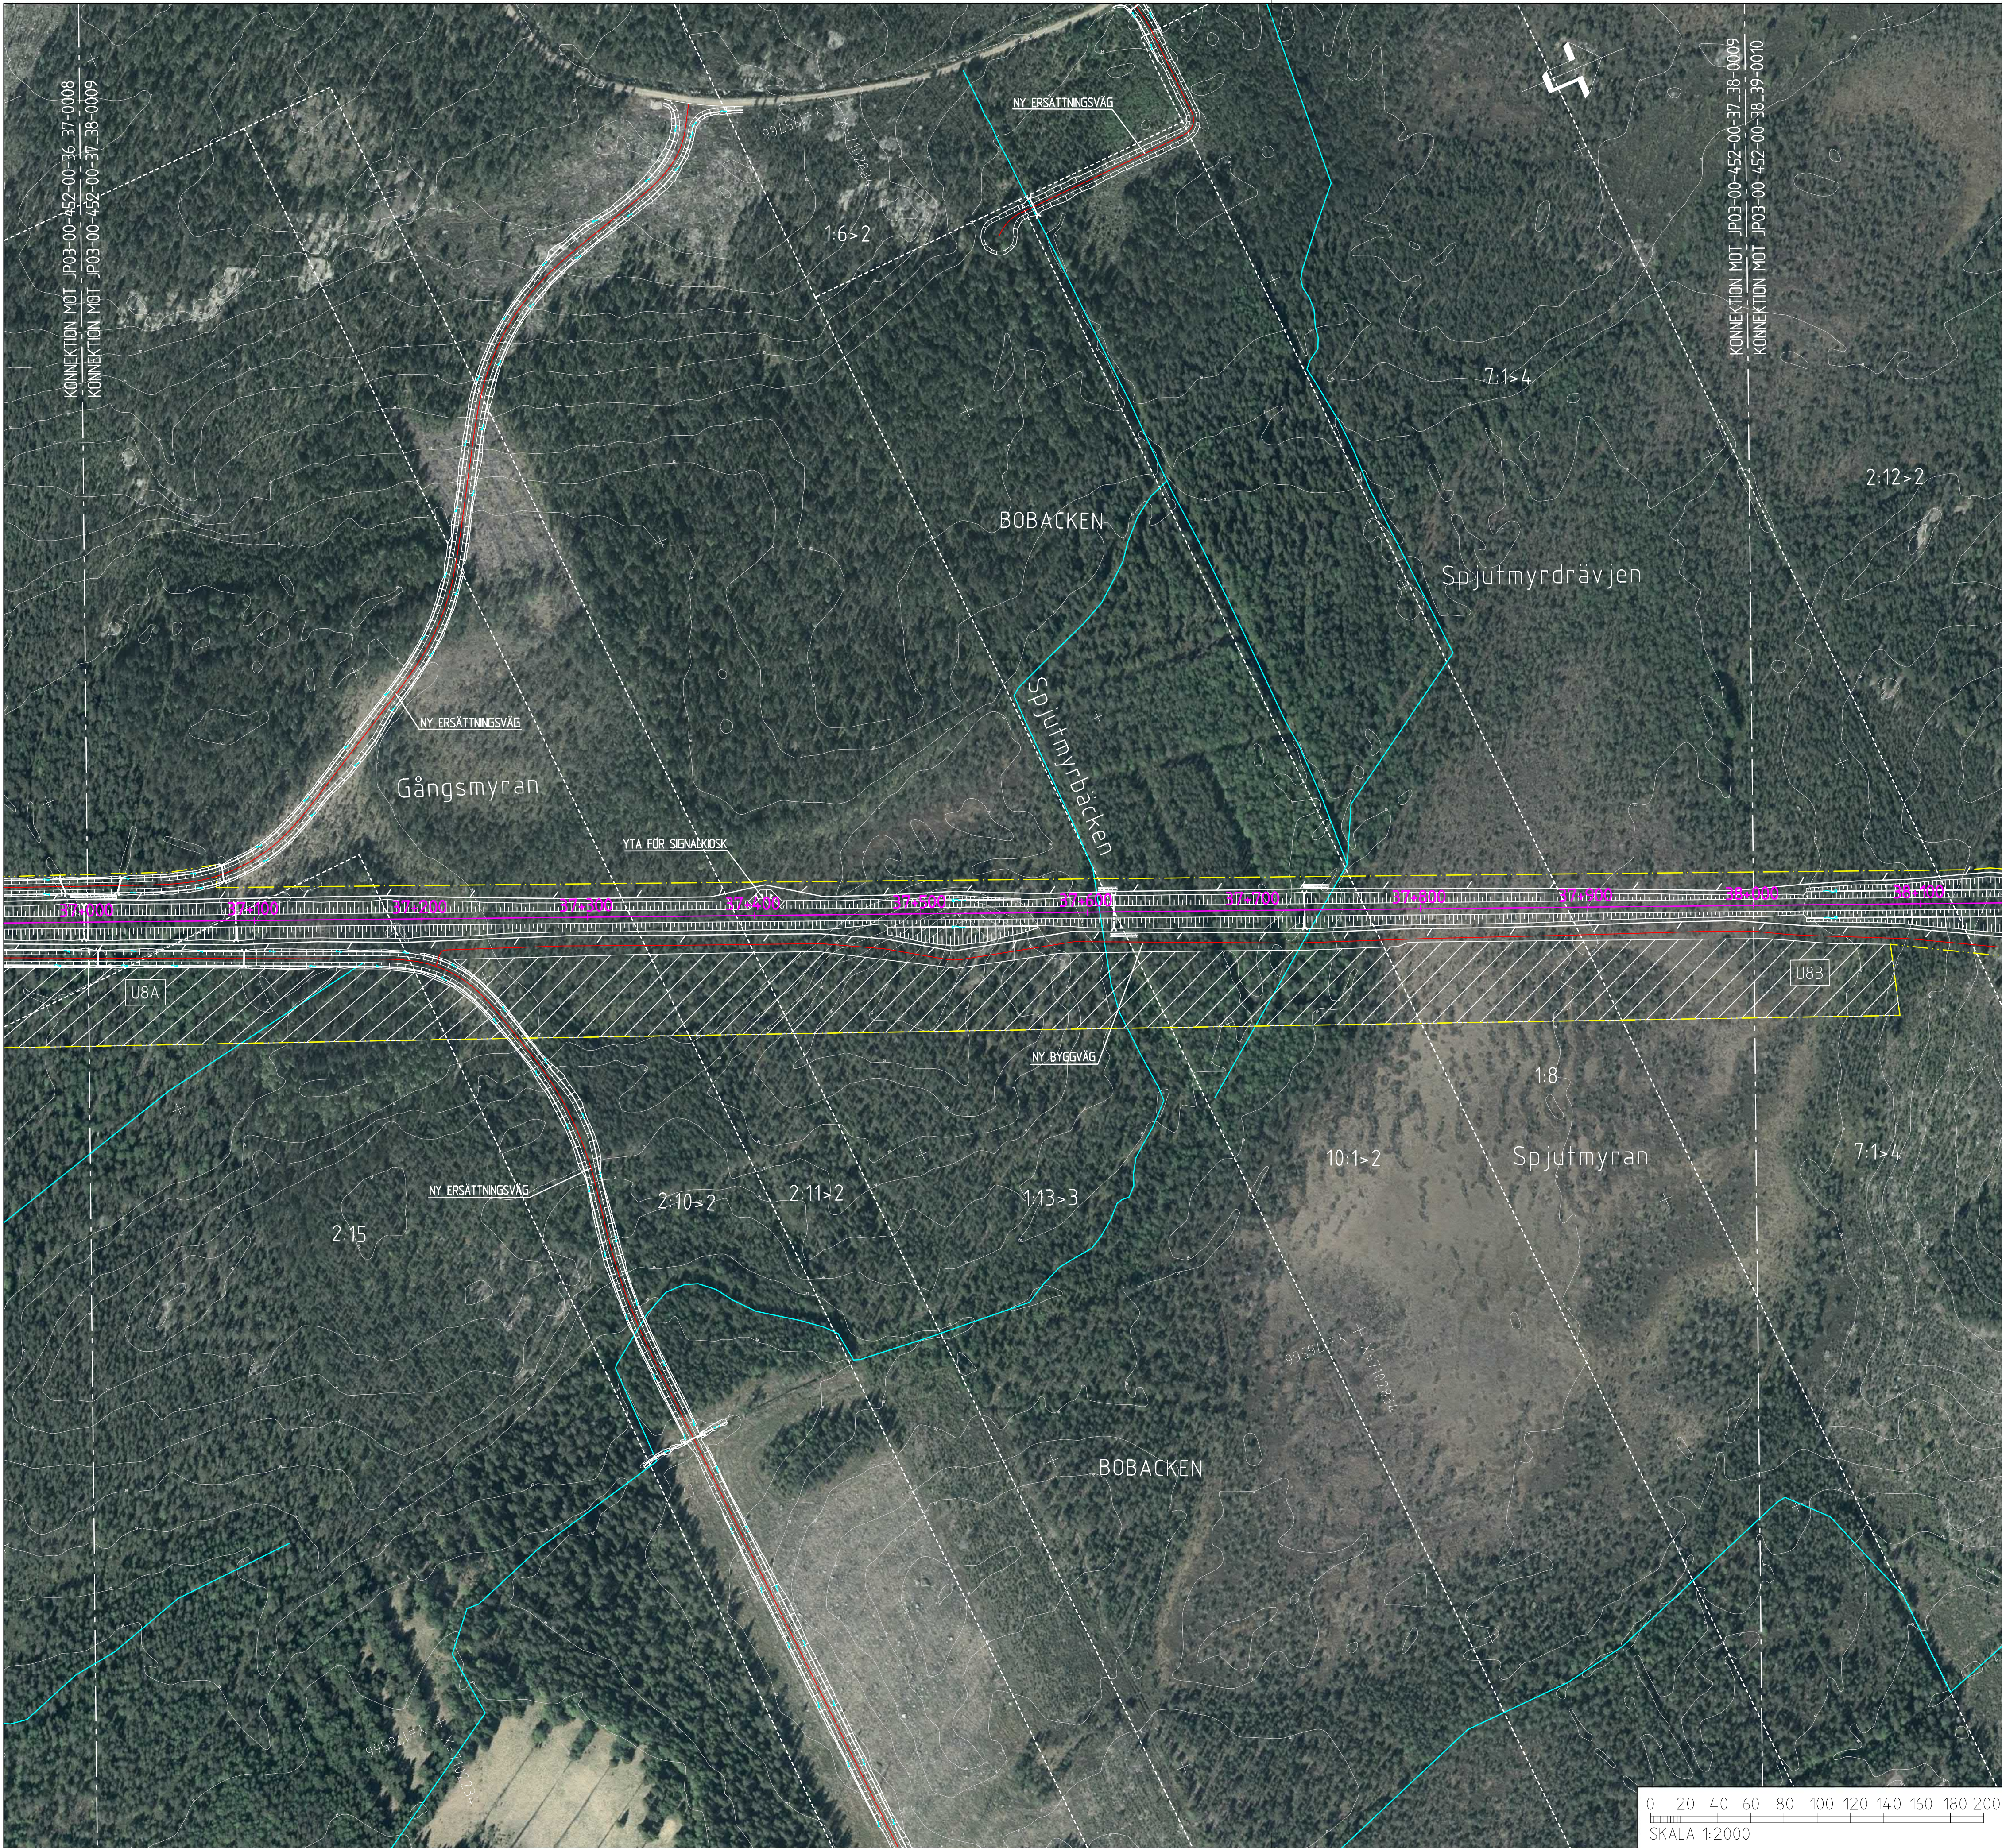

COORDINATSYSTEM

SYSTEM I PLAN: SWEREF 99 20 15

SYSTEM I HÖJD: RH 2000

NY ANLÄGGNING

0+000

SPÅR MED LÄNGDMÄTNING

0+300

VÄXEL

0+300

VÄG MED LÄNGDMÄTNING

SLÄNTMARKERING JÄRNVÄG/VÄG
MED FLÖDESPILAR

BULLERSKYDDSVALL

BULLERSKYDDSSKÄRM

TRUMMA

KULVERT

U1

YTA FÖR UPPLÄGGNINGSPLATS
MED NUMRERING

E1

YTA FÖR ETABLERINGSOMRÅDE
MED NUMRERING

+

+

+

+

FÖRDRÖJNINGSDAMM

VILTSTÄNGSEL

VÄGRÄCKE

OMLEDNING AV SKOTERLED

OMLEDNING AV MOTIONSSPÅR

MARKANSPRÅK

GRÄNS FÖR JÄRNVÄGSMARK/
GRÄNS FÖR VÄGOMRÅDE

AVGRÄNSNING MELLAN OLIKA
TYPER AV MARKANSPRÅK

BEFINTLIGT

TRAKTGRÄNS

FASTIGHETSGRÄNS

BEFINTLIG BACK/DIKE

BEFINTLIG SKOTERLED

2:1

FASTIGHETSBETECKNING

ÖVRIGT


VÄGDEL SOM FÖRESLÅS
RIVAS

ÄNDR. ÄNDRINGEN AVSER		SEN		ÄNDR. DATUM					
TYP AV PLAN									
JÄRNVÄGSPLAN									
LEVERANTÖR		AVDELNING		LEVERANS/ÄNDRINGS-PM					
wsp		5371							
		UPPERÄGNUMMER		TEKNIKOMRÅDE					
		10246317		PLANSAMORDNING					
				GRÄNSNINGSTYP					
				GRÄNSKNINGSSTATUS / SYFTE					
SKAPAD AV		HÄNDELSESTYP		GRÄNSKNINGSHANDLING					
E. KARLSSON		GRYSSJÖN - YTTERBYN		ANLÄGGNINGSTYP					
GRANSKAD AV		JPO3, GRYSSJÖN - ROBERTSFORS		KILOMETER-METER					
E. RIGNELL		ILLUSTRATIONSKARTA		37+0 - 38+0					
GODKÄND AV		SKALA		RITNINGSLINJER PROJEKT					
A-C MALMBERG		1:2000		JPO3-00-452-0009					
DATUM		FORMAT		BLAD					
2020-11-12		A1		NÄSTA BLAD					
		RITNINGNUMMER FÖRVALTNING		ANDR.					
				0009					
				0010					

ids_hemmapa

glottite

ids_arenapara

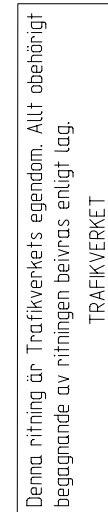


ANDR. ANDRANGEN AVSEER		SIGN		ANDR. DATUM	
TYP AV PLAN					
JÄRNVÄGSPLAN					
LEVERANTÖR	AVSEJNING	LEVERANS/ANDRANGS-PM	TEKNOLOGI/BRUK		
wsp	1771		PLANSÄNSKORDNING		
	UPPGÄRDSNUMMER 10246317	KONSTRUKTIONSNUMMER	GRÄNNINGSSTATUS 7 SYFTE		
TRAFIKVERKET	NORRBOTNIABANAN		HANDLINGSTYP		
	GRYSSJÖN - YTTERBYN JP03, GRYSSJÖN - ROBERTSFORS		GRÄNNINGSHANDLING AVGRÄNSNINGSTYP		
SKAPAD AV	KILARÖSSON		ÅRTAL	BÄNDEL	
GRANSKAD AV	E. RIGNELL		38-0	39-0	
GÖDKAD AV	ILLUSTRATIONSKARTA		PLANSÄNSKORNINGSPROJEKT		
A-C MALMBERG	DATUM	SKALA	FORMAT	BLAD	ANDR.
	2020-11-12	1:2000	A1	0010	0011
idc_femname		plattline		ids_ausername	



The diagram illustrates a curved, segmented structure, possibly a biological specimen like a spine or tail. It is composed of a series of numbered segments. The segments are arranged in a curve, with the numbering starting from 001 at the bottom left and ending at 030 at the top right. A central segment, labeled 137, 136, and 135, is shown in a separate, slightly offset position. The structure is labeled 'LINE 1' at the bottom left and 'SKELLETER' at the top right, with an arrow indicating the direction of movement or observation.

ANDR. ANDRINGSNÄMNDEN				ANDR. DATUM	
TYP AV PLAN				ANDR. DATUM	
 JÄRNVÄGSPLAN					
LEVERANTÖR	AVTÄLLNING	LEVERANS/ANDRINGS-PM	TEKNISCH/ARBETSPÅSÄMNING		
	5371		GRANSKNINGSSTATUS / SYFTE		
	UPPDRAKSNUMMER	KONSTRUKTIONSDOKUMENT			
	10246317				
 NORRBOTNIABANAN			HÄNDELSESTYP		
GRYSSJÖN - YTTERBYN			GRANSKNINGSKATEGORI		
JP03, GRYSSJÖN - ROBERTSFORS			AN GEGENSTÄND		
SKAPAD AV			KILDPETER-METER	BÄNDEL	
E. KÄRLLSSON			39.0 - 40.0	14.4	
GRANSKAD AV			RITNINGNUMMER PROJEKT		
E. RIGNELL			JP03-00-452-0011		
GÖRANDE AV			BLAD		
A-C			MUSTA BLAD		
A-C			0011	0012	ANDR.
EDICION AV	DATUM	SKALA	FORMAT	RITNINGNUMMER FÖRVALTNING	
A-C	2021-02-26	1:2000	A1		

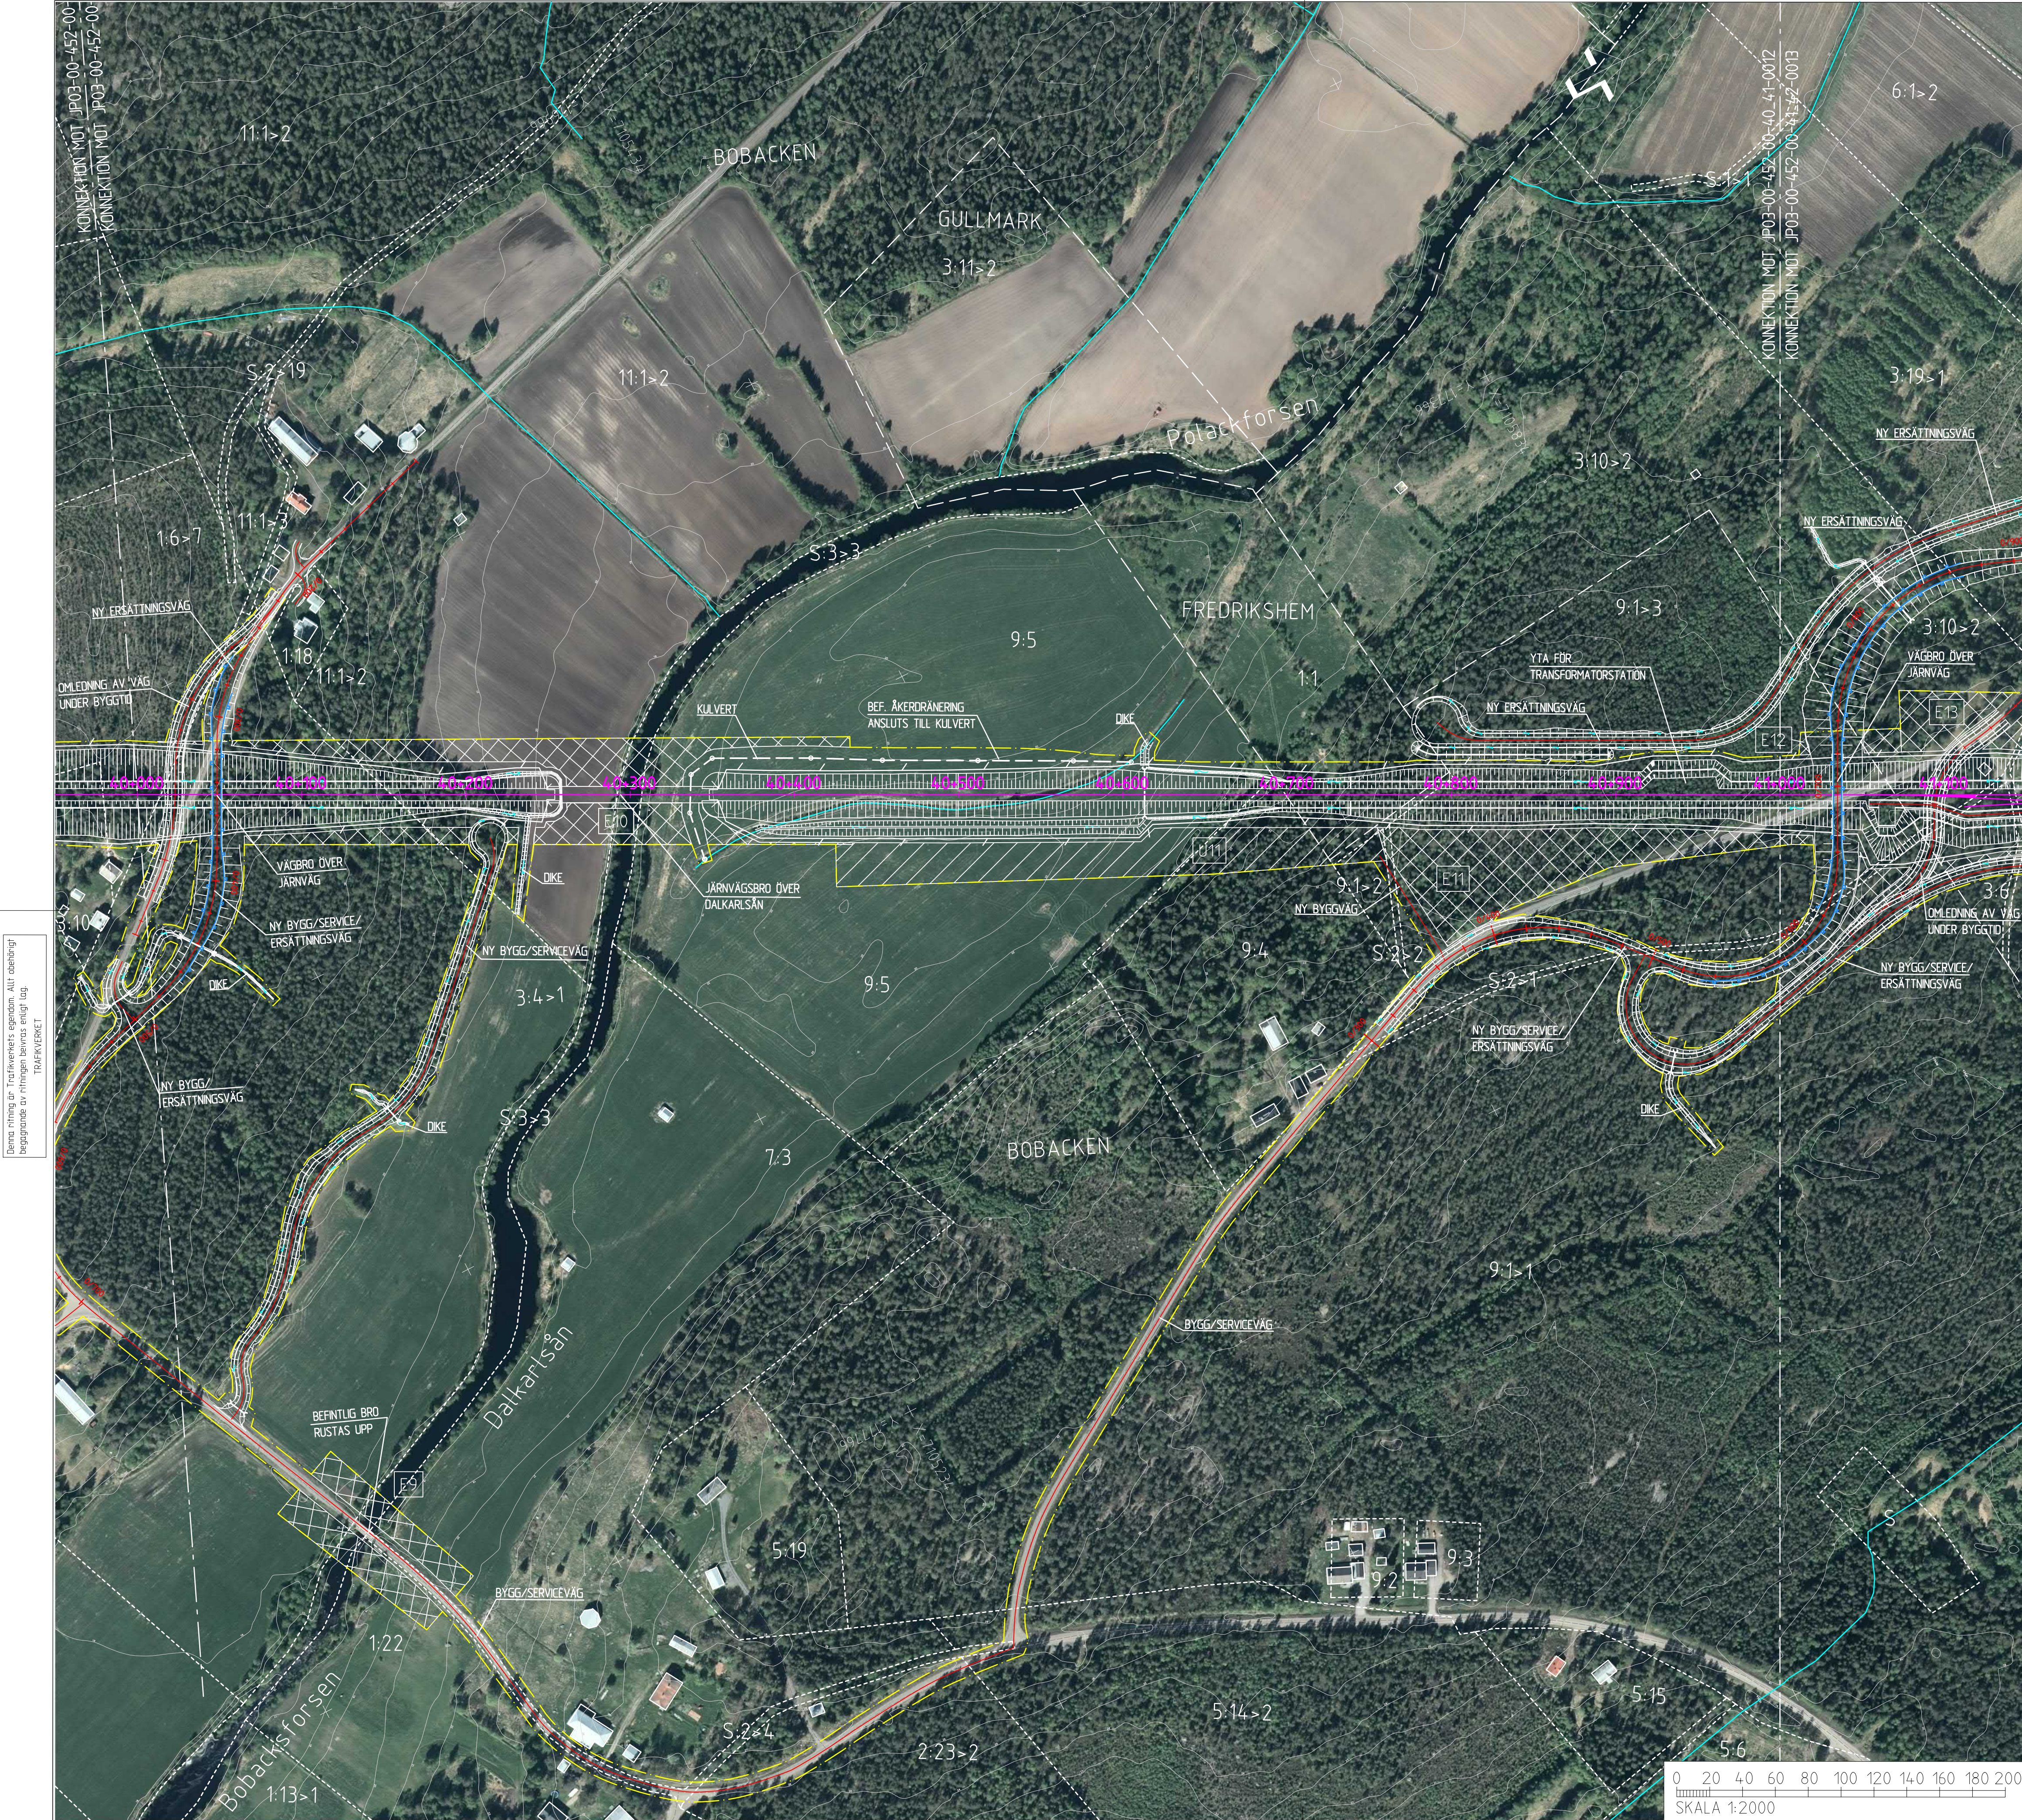

COORDINATSYSTEM
SYSTEM I PLAN: SWEREF 99 20 15
SYSTEM I HÖJD: RH 2000

NY ANLÄGGNING

0+000

0+300

0/300

SPÅR MED LÅNGDMÄTNING

VÄXEL

VÄG MED LÅNGDMÄTNING

SLÄNTMARKERING JÄRNVÄG/VÄG MED FLODESPILAR

BULLERSKYDDSVALL

BULLERSKYDDSSKÄRM

TRUMMA

KULVERT

YTA FÖR UPPLAGGNINGSPLATS MED NUMRERING

YTA FÖR ETABLERINGSOMRÅDE MED NUMRERING

FÖRDRÖJNINGSDAMM

VILTSTÄNGSEL

VÄGRÄCKE

OMLEDNING AV SKOTERLED

OMLEDNING AV MOTIONSSPÅR

MARKANSPRÅK

GRÄNS FÖR JÄRNVÄGSMARK/GRÄNS FÖR VÄGOMRÅDE

AVGRÄNSNING MELLAN OLIKA TYPER AV MARKANSPRÅK

BEFINTLIGT

TRAKTGRÄNS

FASTIGHETSGRÄNS

BEFINTLIG BÄCK/DIKE

BEFINTLIG SKOTERLED

FASTIGHETSBETECKNING

ÖVRIGT

VÄGDEL SOM FÖRESLÅS RIVAS

Denna ritning är Trafikverkets egendom. Allt obehörigt begagnande av ritningen bär ena enlig lag.
TRAFIKVERKET

ANDR. ANDRINGSÄR	SIGN.		ANDR. DATUM
TTYP AV PLAN	JÄRNVÄGSPLAN		
LEVERANTÖR	AVGIFNING	LEVERANS/ÄNDRINGS-PM	TEKNISKTÄCKNING
E. KARLSSON	5371	KONSTRUKTIONSNUMMER	PLANSAMORDNING
GRANSKAD AV	UPPDRAGSNUMMER		GRANSKNINGSSTATUS / SYFTE
E. RIGNELL	10246317		
GODKÄND AV			
A-C MALMBERG			
DATUM	2021-02-26	SKALA	1:2000
FORMAT	A1	RITINGSNUMMER FÖRVALTNING	0013
id: _hemme		plattine	id: _usermane

GRANSKNINGSNUMMER

JP03-00-452-0012

BLAD

0012

NÄSTA BLAD

0013

ANDR.

HANDLINGSNUMMER

40-0 - 41-0

BLAD

144

GRANSKNINGSNUMMER

JP03-00-452-0012

BLAD

0012

NÄSTA BLAD

0013

ANDR.