


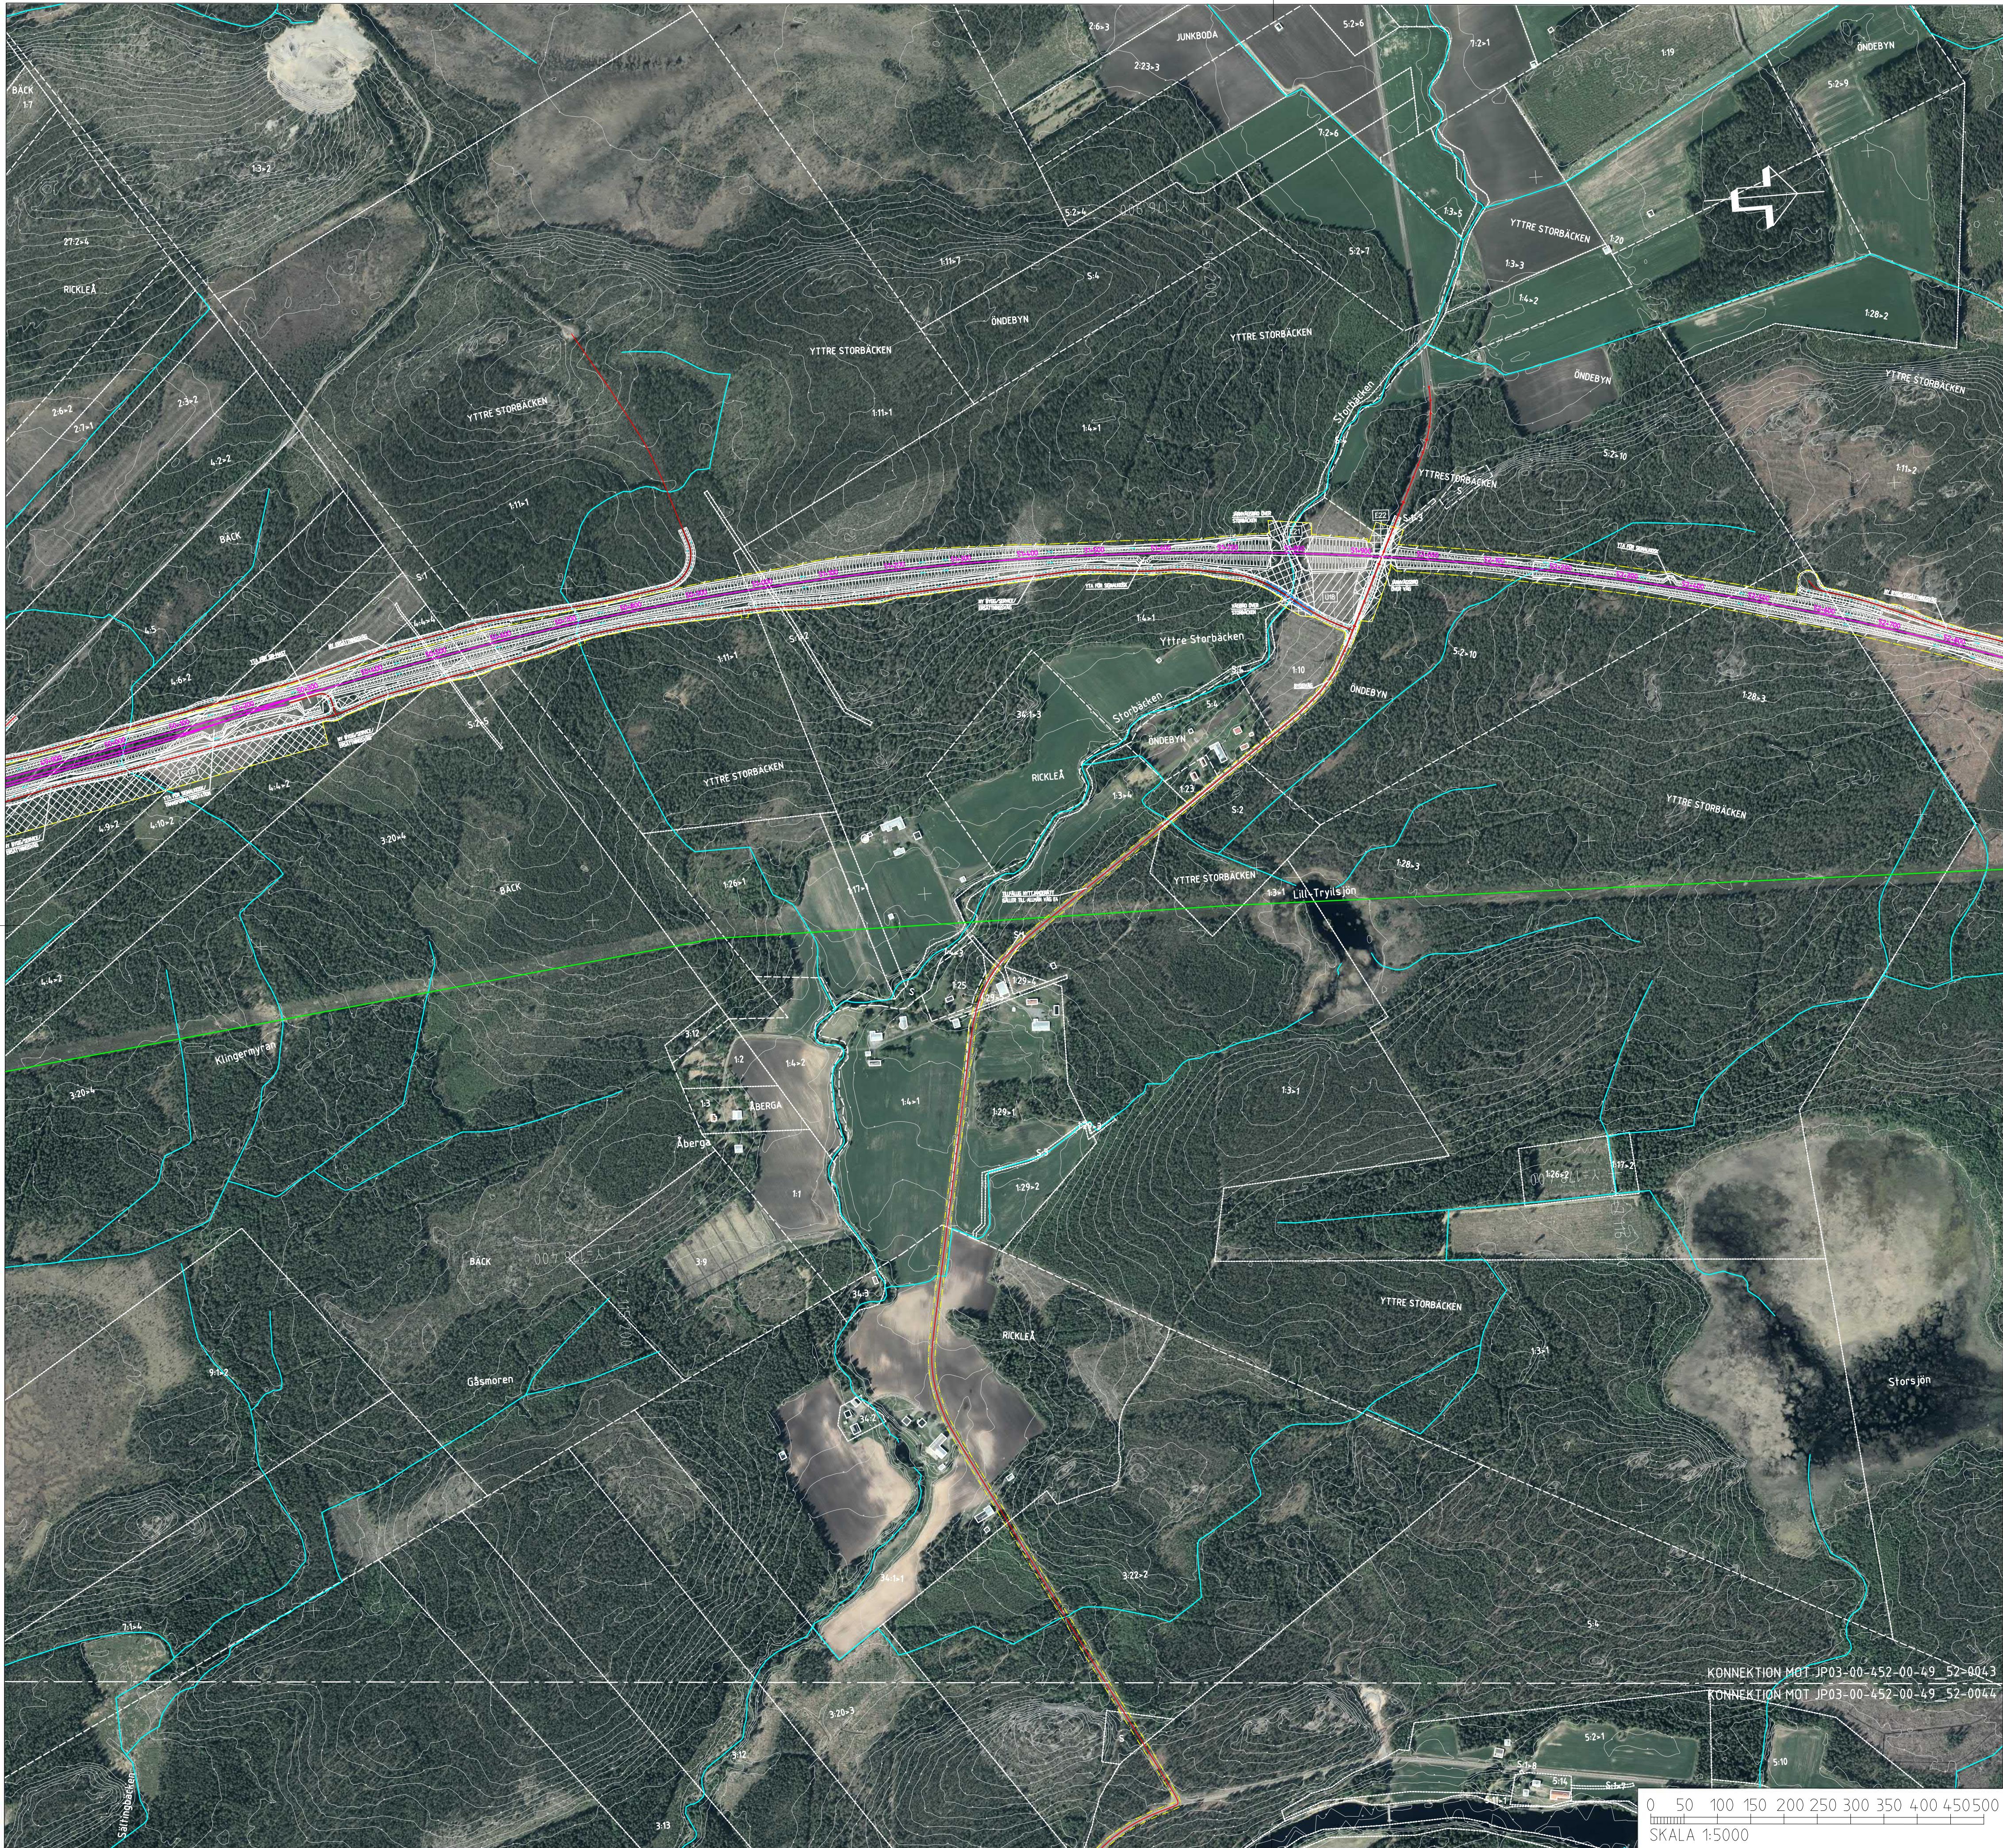

0+000

0+200

SPÅR MED LÅNGMÄTNING

VÄXEL

VÄG MED LÅNGMÄTNING

SLÄNTMARKERING JÄRNVÄG/VÄG MED FLÖDESPILAR

BULLERSKYDDSVALL

BULLERSKYDDSSKÄRM

TRUMMA

KULVERT

YTA FÖR UPPLÄGNGNSPLATS MED NUMRERING

YTA FÖR ETABLERINGSOMRÅDE MED NUMRERING

FÖRDRÖJNINGSDAMM

VILTSTÄNGSEL

VÄGRÄCKE

OMLEDNING AV SKOTERLED

OMLEDNING AV MOTIONSSPÅR

GRÄNS FÖR JÄRNVÄGSMARK / GRÄNS FÖR VÄGOMRÅDE

AVGRÄNSNING MELLAN OLIKA TYPER AV MARKANSPRÅK

BEFINTLIGT

TRAKTGRÄNS

FASTIGHETSGRÄNS

BEFINTLIG BÄCK/DIKE

BEFINTLIG SKOTERLED

FASTIGHETSBETECKNING

ÖVRIGT

VÄGDEL SOM FÖRESLÅS RIVAS

ANDR. ANDRÄNNEN AVSER		SIGN.	ANDR. DATUM
TYP AV PLAN		JÄRNVÄGSPLAN	
LEVERANTÖR	AVDELNING	LEVERANS/ANDRÄNNEN-PM	TEKNISKTOMRÅDE
	UPPRÄSSNING	KONSTRUKTIONSNUMMER	PLANSAMORDNING
TRAFIKVERKET	GRANSKAD AV	GRANSKNINGSSTATUS / SYFTE	
	GRANSKAD AV	HÄNDLIGSTYP	
GÖRANDE AV	DATUM	GRANSKNINGSHANDLING	
	FORMAT	ANLÄGGNINGSTYP	
ID: JLM/1000		KILOMETER-METER	
planritning		49+900 - 52+800	
planritning		RITNINGSNUMMER PROJEKT	
planritning		JP03-00-452-0043	
planritning		BLAD	
planritning		NÄSTA BLAD	
planritning		0043	
planritning		0044	
planritning		ANDR.	
planritning		0043	

Den här ritningen är Trafikverkets egendom. Allt obehörigt
användande är förbjudet.
TRAFIKVERKET

143

V

Λ

V

143

Λ

planritning

0043