


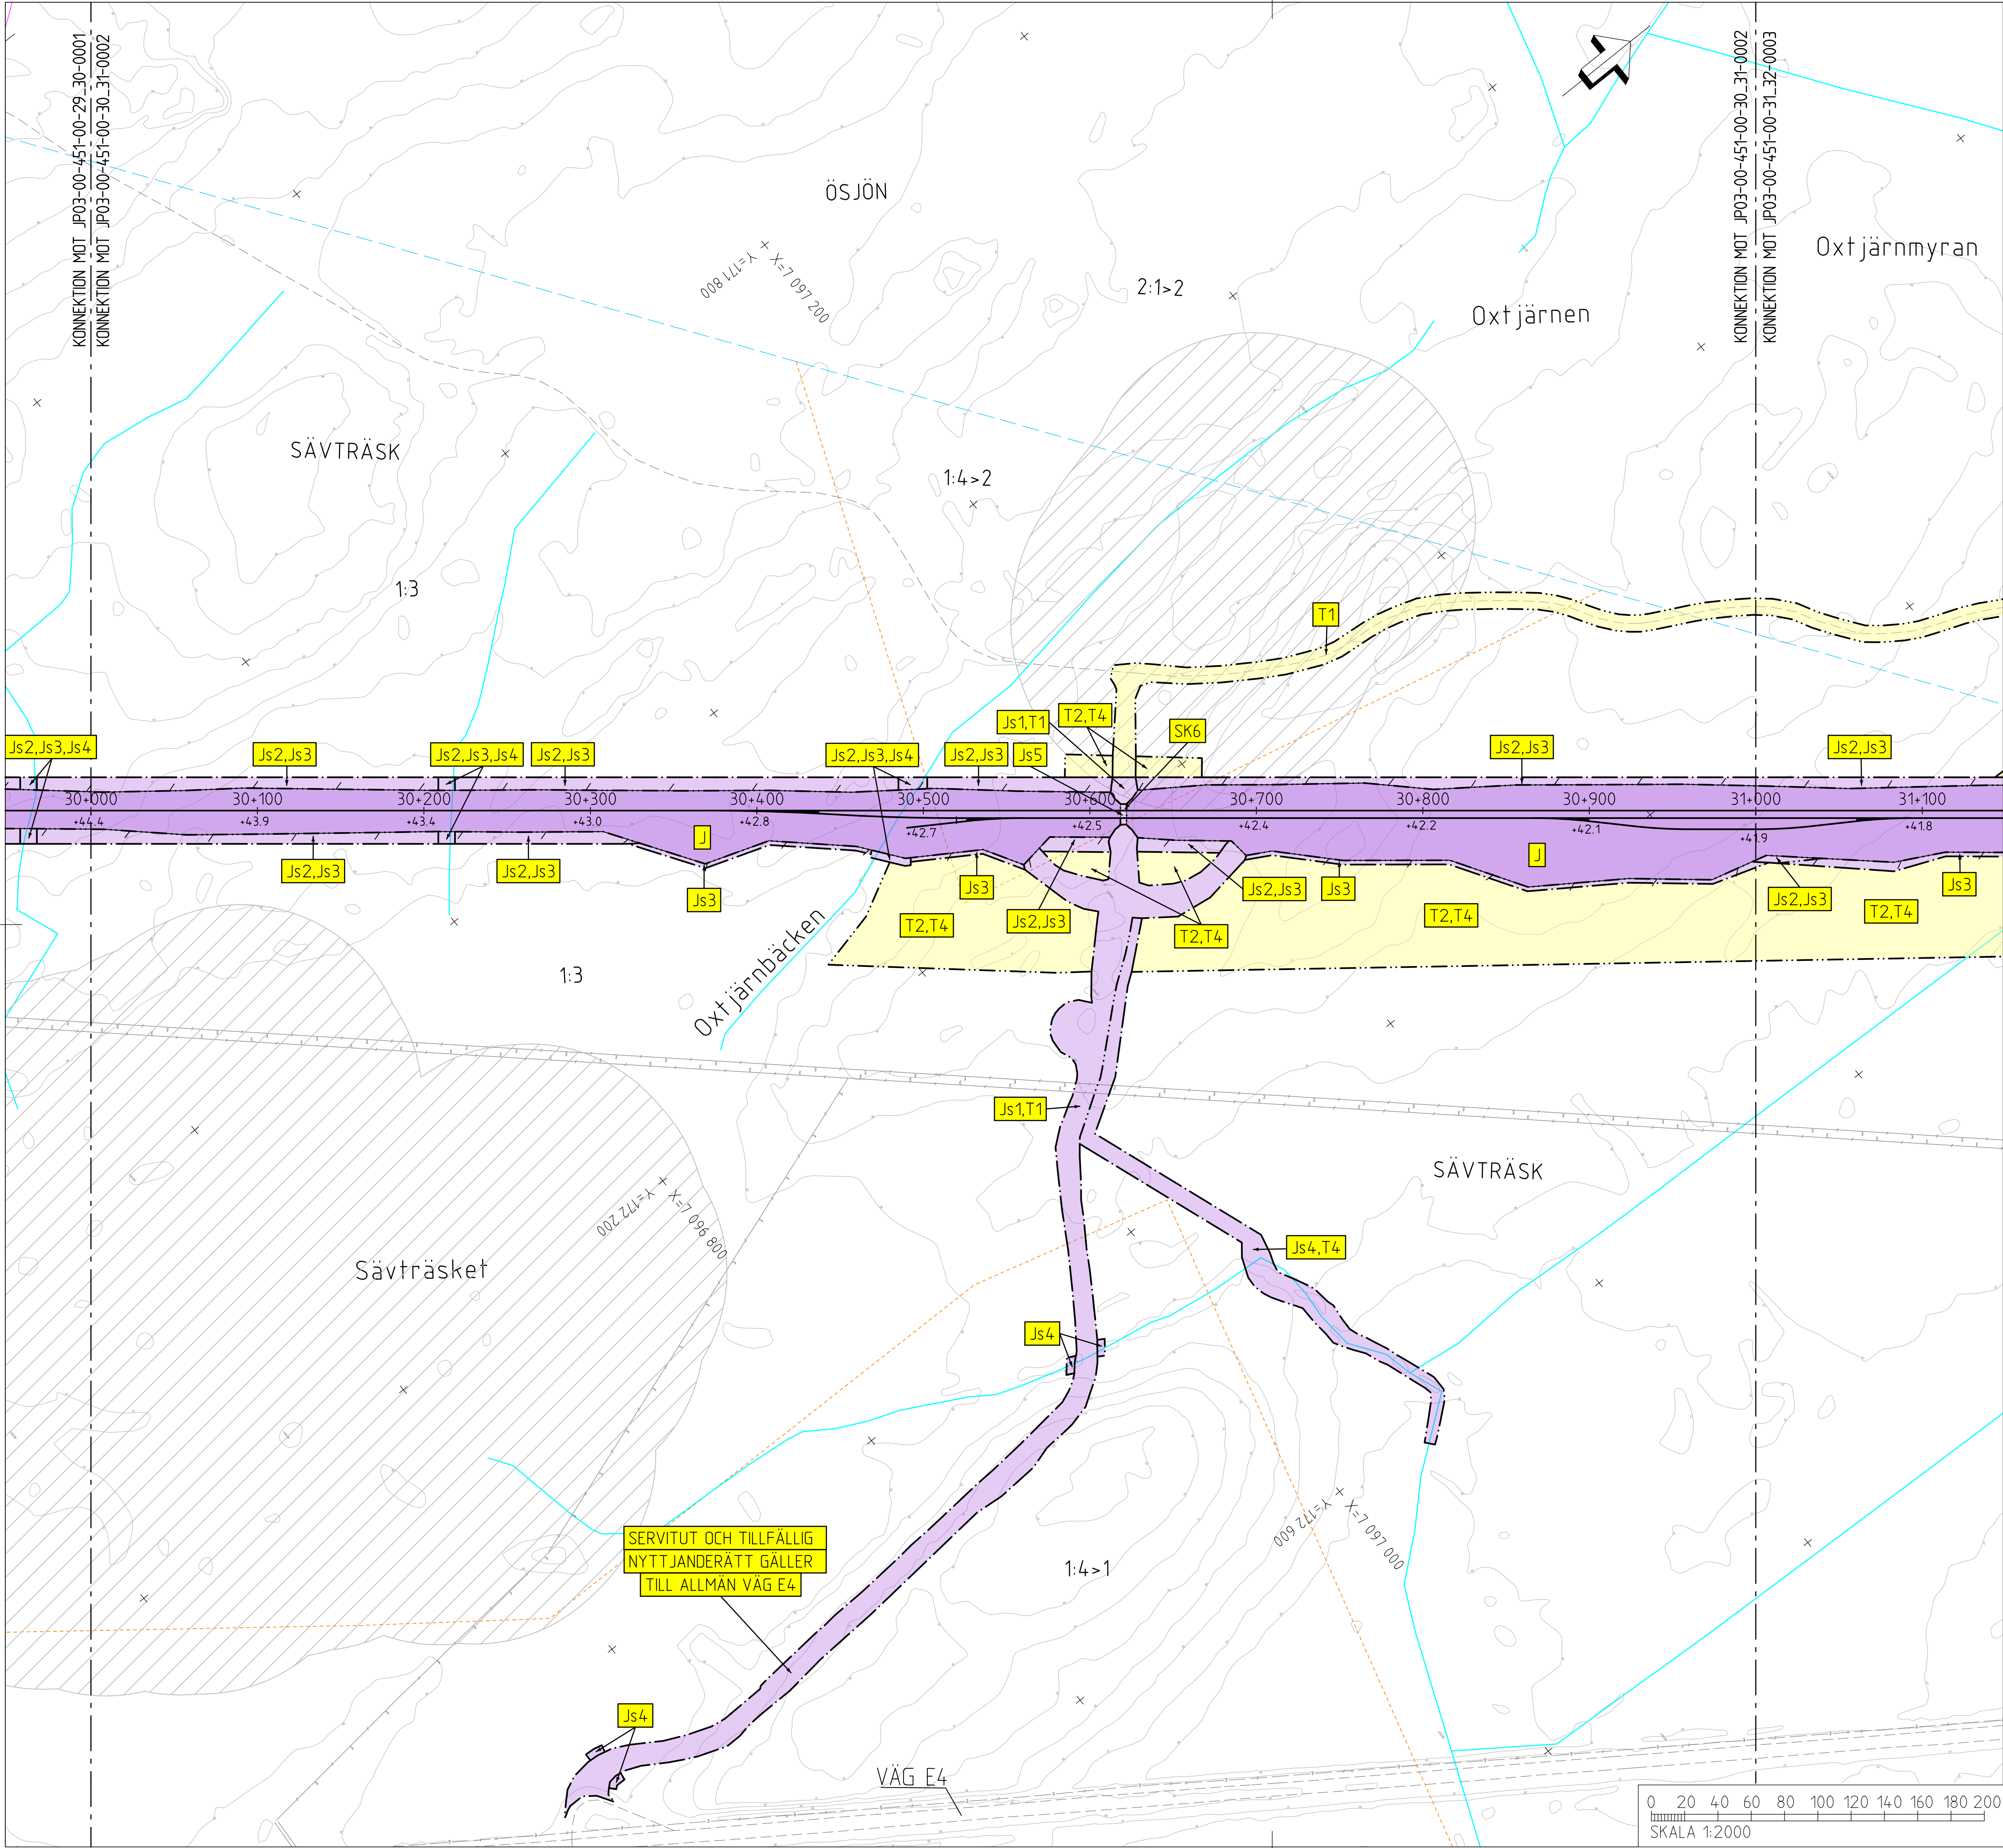

TECKENFÖRKLARING

KOORDINATSYSTEM
SYSTEM I PLAN: SWEREF 99 20 15
SYSTEM I HÖJD: RH 2000

NY ANLÄGGNING
0+000
+0,0
NY JÄRNVÄG, SPÄRMITT,
MED LÄNGDMÄTNINGSSTRECK OCH
HÖJDSÄTTNING (RÖK-RÄLSÖVERKANT)
NY VÄXEL
+0,0
NY VÄG/JUSTERAD VÄG,
VÄGBANEKANTER MED
LÄNGDMÄTNINGSSTRECK
OCH HÖJDSÄTTNING
NYTT STÅNGSEL
NY JÄRNVÄGSBRO
/VÄGBRO
MARKANSPRÅK
GRÄNS FÖR JÄRNVÄGSMARK/
GRÄNS FÖR VÄGOMRÅDE
AVGRÄNSNING MELLAN OLIKA
TYPER AV MARKANSPRÅK
NY JÄRNVÄGSMARK
J MED ÄGANDERÄTT
NY JÄRNVÄGSMARK MED SERVITUTSRÄTT
Js1 FÖR SERVICEVÄG
Js2 FÖR TRÄDSÄKRING
Js3 FÖR UNDERHÅLL AV STÅNGSEL
Js4 FÖR UNDERHÅLL/RENSNING
OCH VATTENAVLEDNING
Js5 FÖR JÄRNVÄGSBRO
Js6 FÖR SIR-MAST
Js7 FÖR LEDNINGAR
Js8 FÖR UNDERHÅLL/RÖJNING
AV PASSAGE
Js5,VI FÖR JÄRNVÄGSBRO OCH VÄGOMRÅDE
MED INSKRÄNKT VÄGRÄTT
NYTT VÄGOMRÅDE
V MED VÄGRÄTT
NYTT VÄGOMRÅDE MED INSKRÄNKT VÄGRÄTT
VI FÖR UNDERHÅLL/RENSNING OCH
VATTENAVLEDNING
TILLFÄLLIG NYTTJÄNDERÄTT I 60 MÅNADER FRÅN DET
ATT MARKEN TAGITS I ANSPRÅK
T1 FÖR BYGGTRAFIK
T2 FÖR ETABLERING
T3 FÖR UPPLÄGGNING AV JORD- OCH BERGMASSOR
T4 FÖR ANLÄGGNINGSARBETE
T5 FÖR FÖRDRÖJNINGSDAMM
T6 FÖR UPPLÄGGNING AV TORV
VERKSAMHETER/ÅTGÄRDER SOM UNDANTAS FRÅN
FÖRBUD ENLIGT MILJÖBALKEN
FÖRBUDEN SOM AVSER VERKSAMHET ELLER ÅTGÄRD INOM
GENERELLT BIOTOPSKYDDOMRÅDE (7:11 12 ST. MB) GÄLLER
INTE BYGGANDE AV JÄRNVÄG.
BESKRIVNING AV PÅVERKAN PÅ BIOTOPSKYDDOBJEKT REDOVISAS
I JÄRNVÄGSPLANENS PLANBESKRIVNING.
••••• AVGRÄNSNING AV OMRÅDE MED UNDANTAG
FRÅN GENERELLA BIOTOPSKYDD
FÖRBUDEN MOT ÅTGÄRDER INOM STRANDSKYDDOMRÅDE (7:15 MB)
GÄLLER INTE VID BYGGANDE AV ALLMÄN VÄG OCH JÄRNVÄG.
OMRÅDE SOM BERÖRS AV STRANDSKYDD
SKYDDIGHETEN ATT GÖRA ANMÄLAN FÖR SAMRÅD
ENLIGT 12:6 MB GÄLLER INTE FÖR DE VERKSAMHETER
OCH ÅTGÄRDER SOM BEHOVS FÖR ATT BYGGA
JÄRNVÄG/VÄGEN OCH SOM FASTSTÄLLS OCH
INGÅR I JÄRNVÄGSMARK/VÄGOMRÅDE FÖR
ALLMÄN VÄG ELLER OMRÅDE FÖR
TILLFÄLLIG NYTTJÄNDERÄTT.

ÅTGÄRDER SOM UNDANTAS FRÅN KRAV PÅ BYGGLOV
••••• MARKERING ELLER AVGRÄNSNING
AV OMRÅDE DÄR VISSA ÅTGÄRDER
UNDANTAS FRÅN BYGGLOV
B1 BYGGLOV KRAVS INTE FÖR
TRANSFORMATORSTATIONER
SKYDDÅTGÄRDER OCH FÖRSIKTIGHETSMÅTT
••••• MARKERING ELLER AVGRÄNSNING
AV SKYDDÅTGÄRDER OCH
FÖRSIKTIGHETSMÅTT
SK1 BULLERSKYDDSSKÄRMAR PÅ BRO
HÖJD RÖK + 1,2 M (RÖK-RÄLSÖVERKANT)
SK2 BULLERSKYDDSSVALLAR
HÖJD RÖK + 2 M (RÖK-RÄLSÖVERKANT)
SK3 ERBJUDANDE OM BULLERSKYDDÅTGÄRD
I FORM AV LOKALT SKYDD VID UTEPLATS
SK4 ERBJUDANDE OM BULLERSKYDDÅTGÄRD
I FORM AV FASADÅTGÄRDER
SK5 PASSAGE FÖR SMÅDJUR
OCH MEDELSTORA DJUR
SK6 PASSAGE FÖR MÄNNISKOR
OCH MEDELSTORA DJUR
SK7 PASSAGE FÖR MÄNNISKOR
OCH STORA DJUR
SK8 PASSAGE FÖR FLADDERMÖSS
SÄRSKILDA BESLUT SOM TAS I SAMBAND
MED JÄRNVÄGSPLAN
X X INDRAGNING AV VÄG FRÅN
ALLMÄNT UNDERHÅLL
BEFINTLIG
BYGGNAD
VÄGMITT
20
NIVÅKURVA MED ANGIVEN HÖJD
ELLEDNING LUFT
ELLEDNING MARK
ÖVRIGA BETECKNINGAR
TRAKTGRÄNS
FASTIGHETSGRÄNS
2:1
FASTIGHETSBETECKNING

0 20 40 60 80 100 120 140 160 180 200
SKALA 1:2000

0+000
0+100
FASTIGHETSREDOVISNING ÄR
UPPDATERAD 2021-02-08

ANR. ANDRINGS AVSER
TYP AV PLAN

LEVERANTÖR
wsp

SKAPAD AV
E. KARLSSON
GRANSKAD AV
E. RIGNELL
BESKRIVNING AV
A-C MALMBERG

AVDELNING
5371
UPPRÄGGSNUMMER
10246317

LEVERANS/ANDRINGS-FM
TEKNISKA
KONSTRUKTIONSNUMMER

TEKNISKA
PLANSAMORDNING
GRANDINNSSTATUS / SYFTE

HANDLINGS
FASTSTÄLLESEHANDLING
ANLÄGGNINGSTYP

GRYSSJÖN - YTTERBYN
JP03, GRYSSJÖN - ROBERTSFORS

PLANKARTA
SKALA
1:2000


FORMAT
A1


RITINGSNUMMER FÖRVALTNING

BLAD
0002

0003

ANR.
-

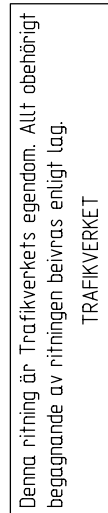

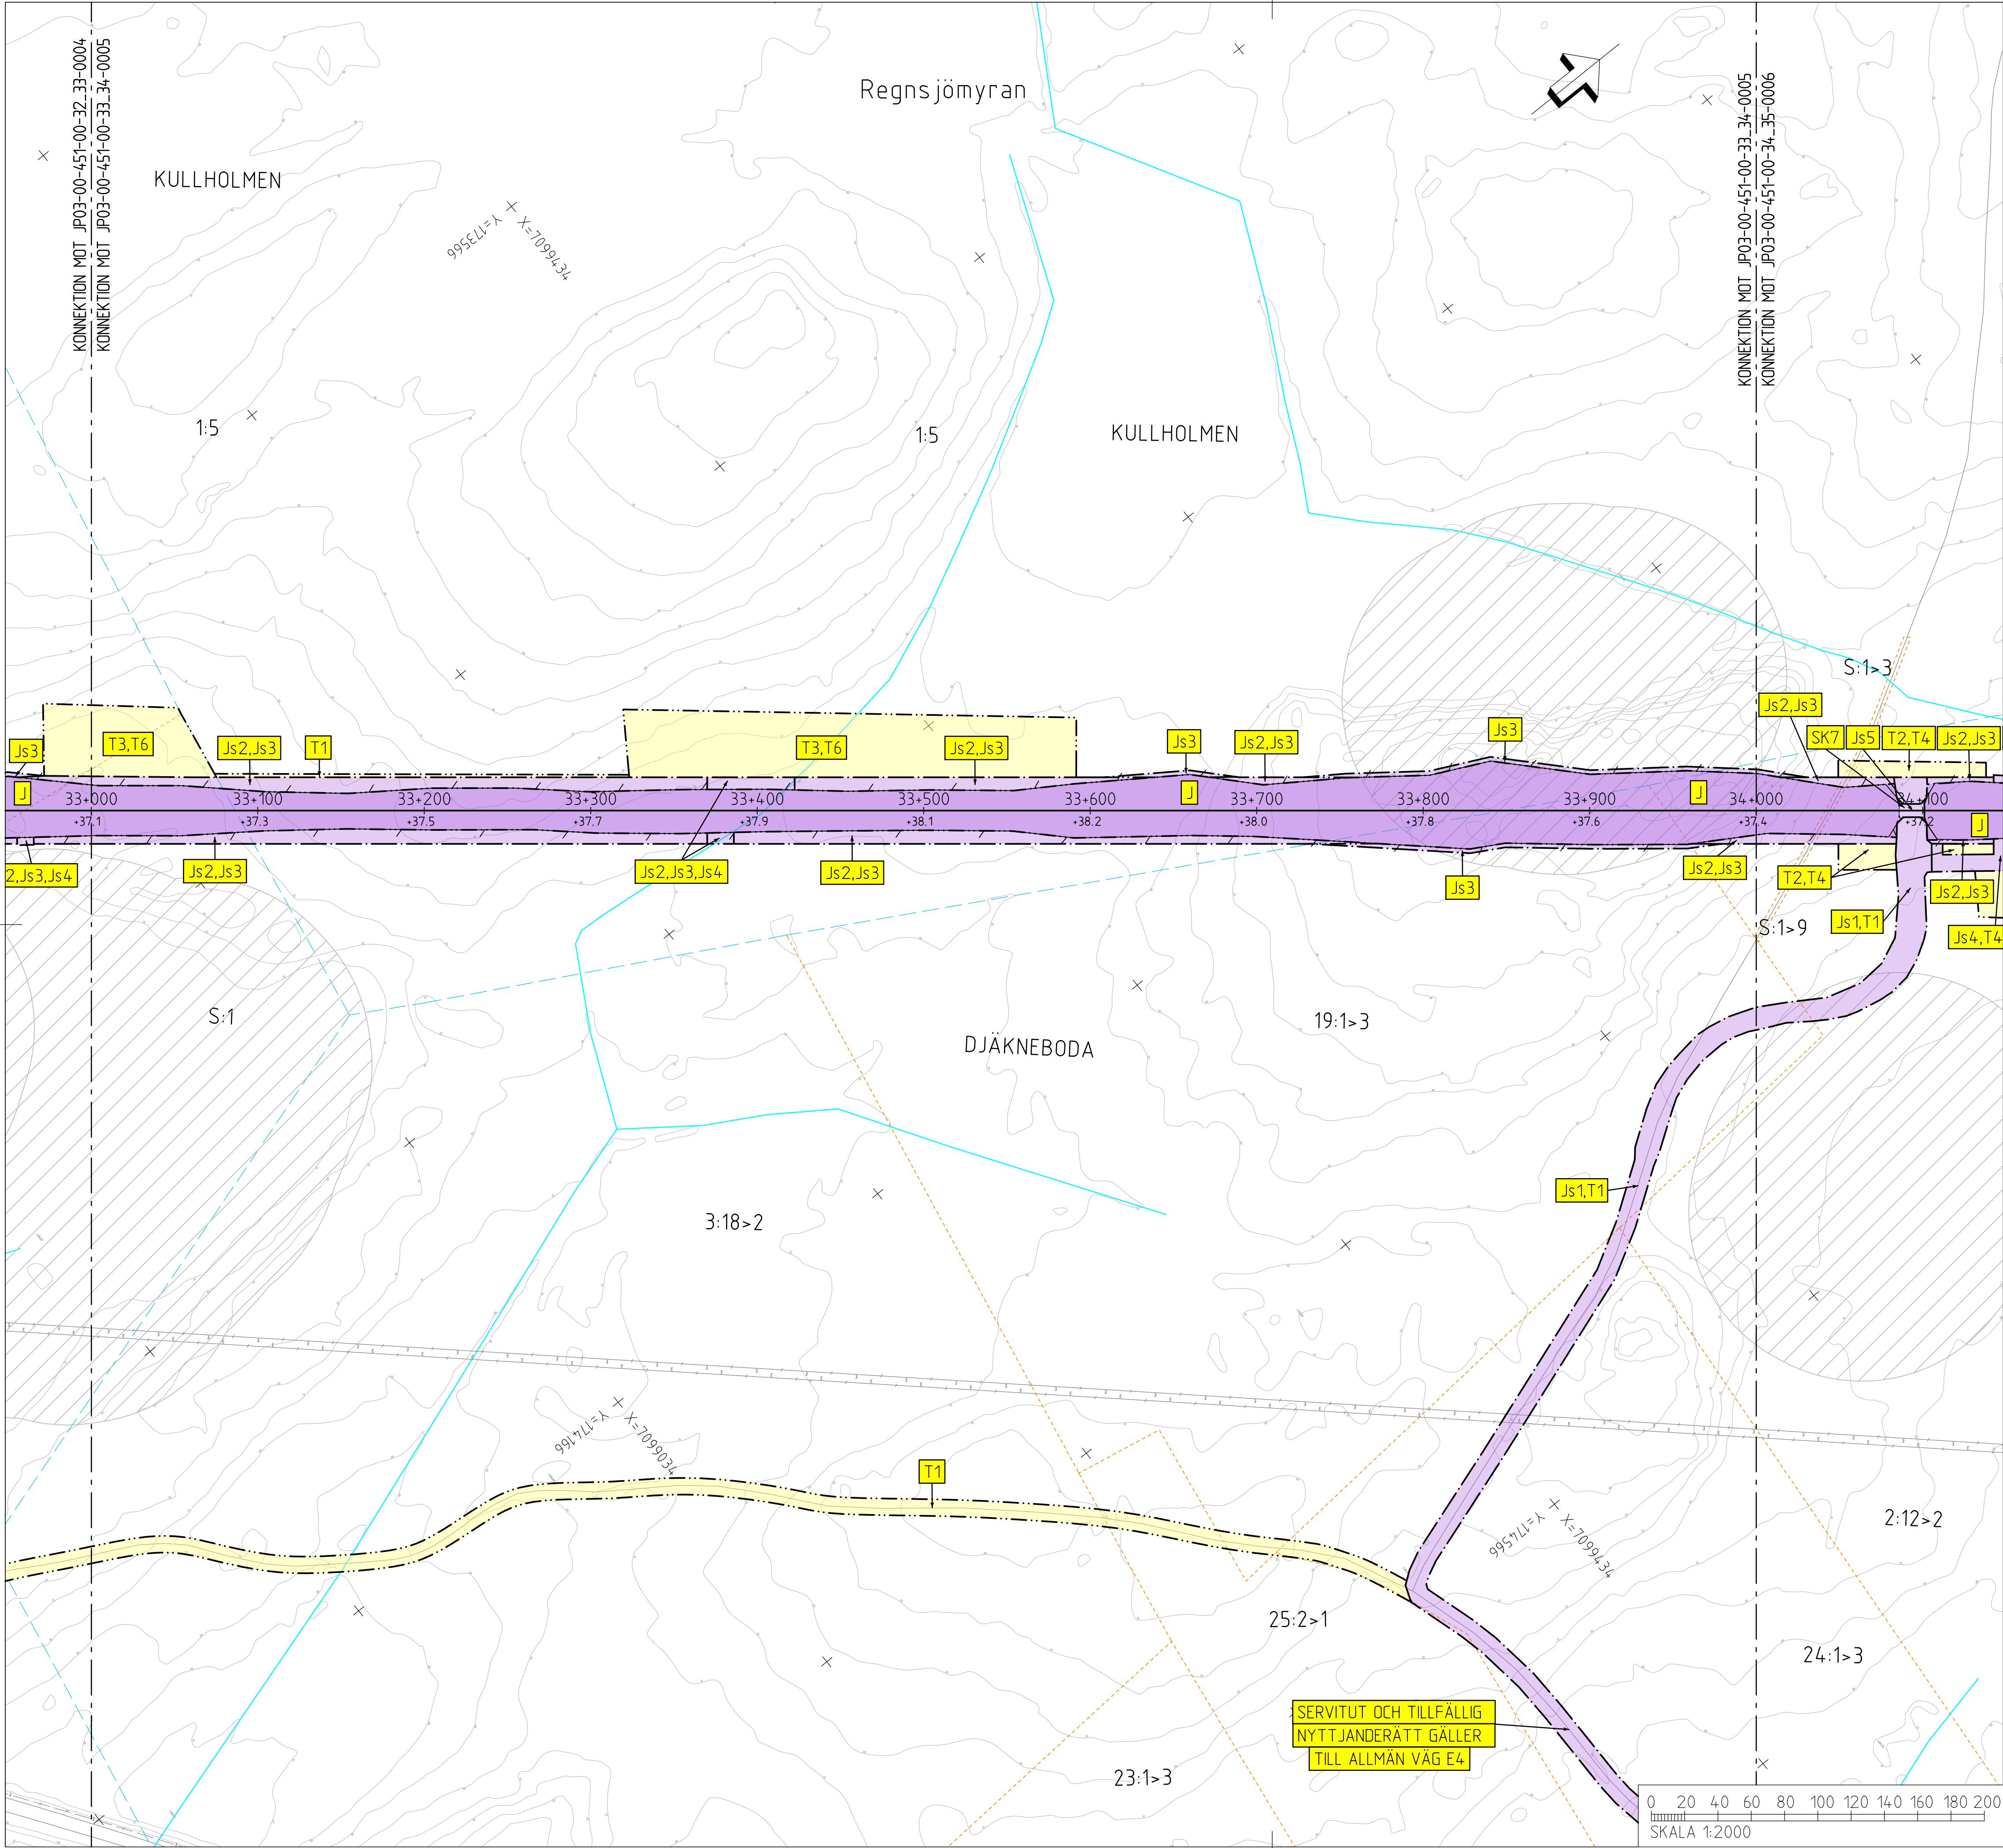

TECKENFÖRKLARING


KOORDINATSYSTEM
SYSTEM I PLAN: SWEREF 99 20 15
SYSTEM I HÖJD: RH 2000

NY ANLÄGGNING
0+000
+0,0
NY VÄXEL
+0,0
0/000
NYTT STÅNGSEL
NY JÄRNVÄGSBRO
/VÄGBRO
MARKANSPRÅK
GRÄNS FÖR JÄRNVÄGSMARK/
GRÄNS FÖR VÄGOMRÅDE
AVGRÄNSNING MELLAN OLIKA
TYPER AV MARKANSPRÅK
NY JÄRNVÄGSMARK
J MED ÄGANDERÄTT
NY JÄRNVÄGSMARK MED SERVITUTSRÄTT
Js1 FÖR SERVICEVÄG
Js2 FÖR TRÄDSÄKRING
Js3 FÖR UNDERHÅLL AV STÅNGSEL
Js4 FÖR UNDERHÅLL/RENSNING
OCH VATTENAVLEDNING
Js5 FÖR JÄRNVÄGSBRO
Js6 FÖR SIR-MAST
Js7 FÖR LEDNINGAR
Js8 FÖR UNDERHÅLL/RÖJNING
AV PASSAGE
Js5.VI FÖR JÄRNVÄGSBRO OCH VÄGOMRÅDE
MED INSKRÄNKT VÄGRÄTT
NYTT VÄGOMRÅDE
V MED VÄGRÄTT
NYTT VÄGOMRÅDE MED INSKRÄNKT VÄGRÄTT
VI FÖR UNDERHÅLL/RENSNING OCH
VATTENAVLEDNING
TILLFÄLLIG NYTTJANDERÄTT I 60 MÅNADER FRÅN DET
ATT MARKEN TAGITS I ANSPRÅK
T1 FÖR BYGGTRAFIK
T2 FÖR ETABLERING
T3 FÖR UPPLÄGGNING AV JORD- OCH BERGMASSOR
T4 FÖR ANLÄGGNINGSARBETE
T5 FÖR FÖRDRÖJNINGSDAMM
T6 FÖR UPPLÄGGNING AV TORV
VERKSAMHETER/ÅTGÄRDER SOM UNDANTAS FRÅN
FÖRBUD ENLIGT MILJÖBALKEN
FÖRBUDEN SOM AVSER VERKSAMHET ELLER ÅTGÄRD INOM
GENERELT BIODIVERSITÄTSMARKNÄT (7:11 12 ST. MB) GÄLLER
INTE BYGGANDE AV JÄRNVÄG.
BESKRIVNING AV PÅVERKAN PÅ BIODIVERSITÄTSMARKNÄT REDOVISAS
I JÄRNVÄGSPLANENS PLANBESKRIVNING.
AVGRÄNSNING AV OMRÅDE MED UNDANTAG
FRÅN GENERELLA BIODIVERSITÄTSMARKNÄT
FÖRBUDEN MOT ÅTGÄRDER INOM STRANDSKYDDSMARKNÄT (7:15 MB)
GÄLLER INTE VID BYGGANDE AV ALLMÄN VÄG OCH JÄRNVÄG.
OMRÅDE SOM BERÖRS AV STRANDSKYDD
SKYDDIGHETEN ATT GÖRA ANMÄLAN FÖR SAMRÅD
ENLIGT 12:6 MB GÄLLER INTE FÖR DE VERKSAMHETER
OCH ÅTGÄRDER SOM BEHOVS FÖR ATT BYGGA
JÄRNVÄGEN/VÄGEN OCH SOM FASTSTÄLLS OCH
INGÅR I JÄRNVÄGSMARK/VÄGOMRÅDE FÖR
ALLMÄN VÄG ELLER OMRÅDE FÖR
TILLFÄLLIG NYTTJANDERÄTT.

ÄTGÄRDER SOM UNDANTAS FRÅN KRAV PÅ BYGGLOV
MARKERING ELLER AVGRÄNSNING
AV OMRÅDE DÄR VISSA ÅTGÄRDER
UNDANTAS FRÅN BYGGLOV
BYGGLOV KRAVS INTE FÖR
TRANSFORMATORSTATIONER
SKYDDÅTGÄRDER OCH FÖRSIKTIGHETSMÅTT
MARKERING ELLER AVGRÄNSNING
AV SKYDDÅTGÄRDER OCH
FÖRSIKTIGHETSMÅTT
SK1 BULLERSKYDDSSKÄRMAR PÅ BRO
HÖJD RÖK + 1,2 M (RÖK-RÄLSÖVERKANT)
SK2 BULLERSKYDDSSVALLAR
HÖJD RÖK + 2 M (RÖK-RÄLSÖVERKANT)
SK3 ERBJUDANDE OM BULLERSKYDDÅTGÄRD
I FORM AV LOKALT SKYDD VID UTEPLATS
SK4 ERBJUDANDE OM BULLERSKYDDÅTGÄRD
I FORM AV FASADÅTGÄRDER
SK5 PASSAGE FÖR SMÅDJUR
OCH MEDELSTORA DJUR
SK6 PASSAGE FÖR MÄNNISKOR
OCH MEDELSTORA DJUR
SK7 PASSAGE FÖR MÄNNISKOR
OCH STORA DJUR
SK8 PASSAGE FÖR FLÄDDERMÖSS
SÄRSKILDA BESLUT SOM TAS I SAMBAND
MED JÄRNVÄGSPLAN
INDRAGNING AV VÄG FRÅN
ALLMÄNT UNDERHÅLL
BEFINTLIG
BYGGNAD
VÄGMITT
NIVÅKURVA MED ANGIVEN HÖJD
ELLEDNING LUFT
ELLEDNING MARK
ÖVRIGA BETECKNINGAR
TRAKTGRÄNS
FASTIGHETSGRÄNS
FASTIGHETSBETECKNING

FASTIGHETSREDOVISNING ÄR
UPPDATERAD 2021-02-08

ÄNDR.	ÄNDRINGEN AVSER	SGH	ÄNDR.	DATUM
TYP AV PLAN				
LEVERANTÖR	AVDELNING 5371 UPPDRAGSNUMMER 10246317	LEVERANS/ÄNDRINGS-FM	TEKNISKA PLANSAMORDNING	GRANDNINGSTATUS / SYFTE
SKAPAD AV E.KARLSSON	GRANSKAD AV E.RIGNELL	GRANSAD AV A-C MALMBERG	PLANKARTA	FORMAT A1
DATUM 2021-06-10		SKALA 1:2000	RITINGSNUMMER FÖRVALTNING	ÄNDR.
idb_jrenname		plottime		idb_usename

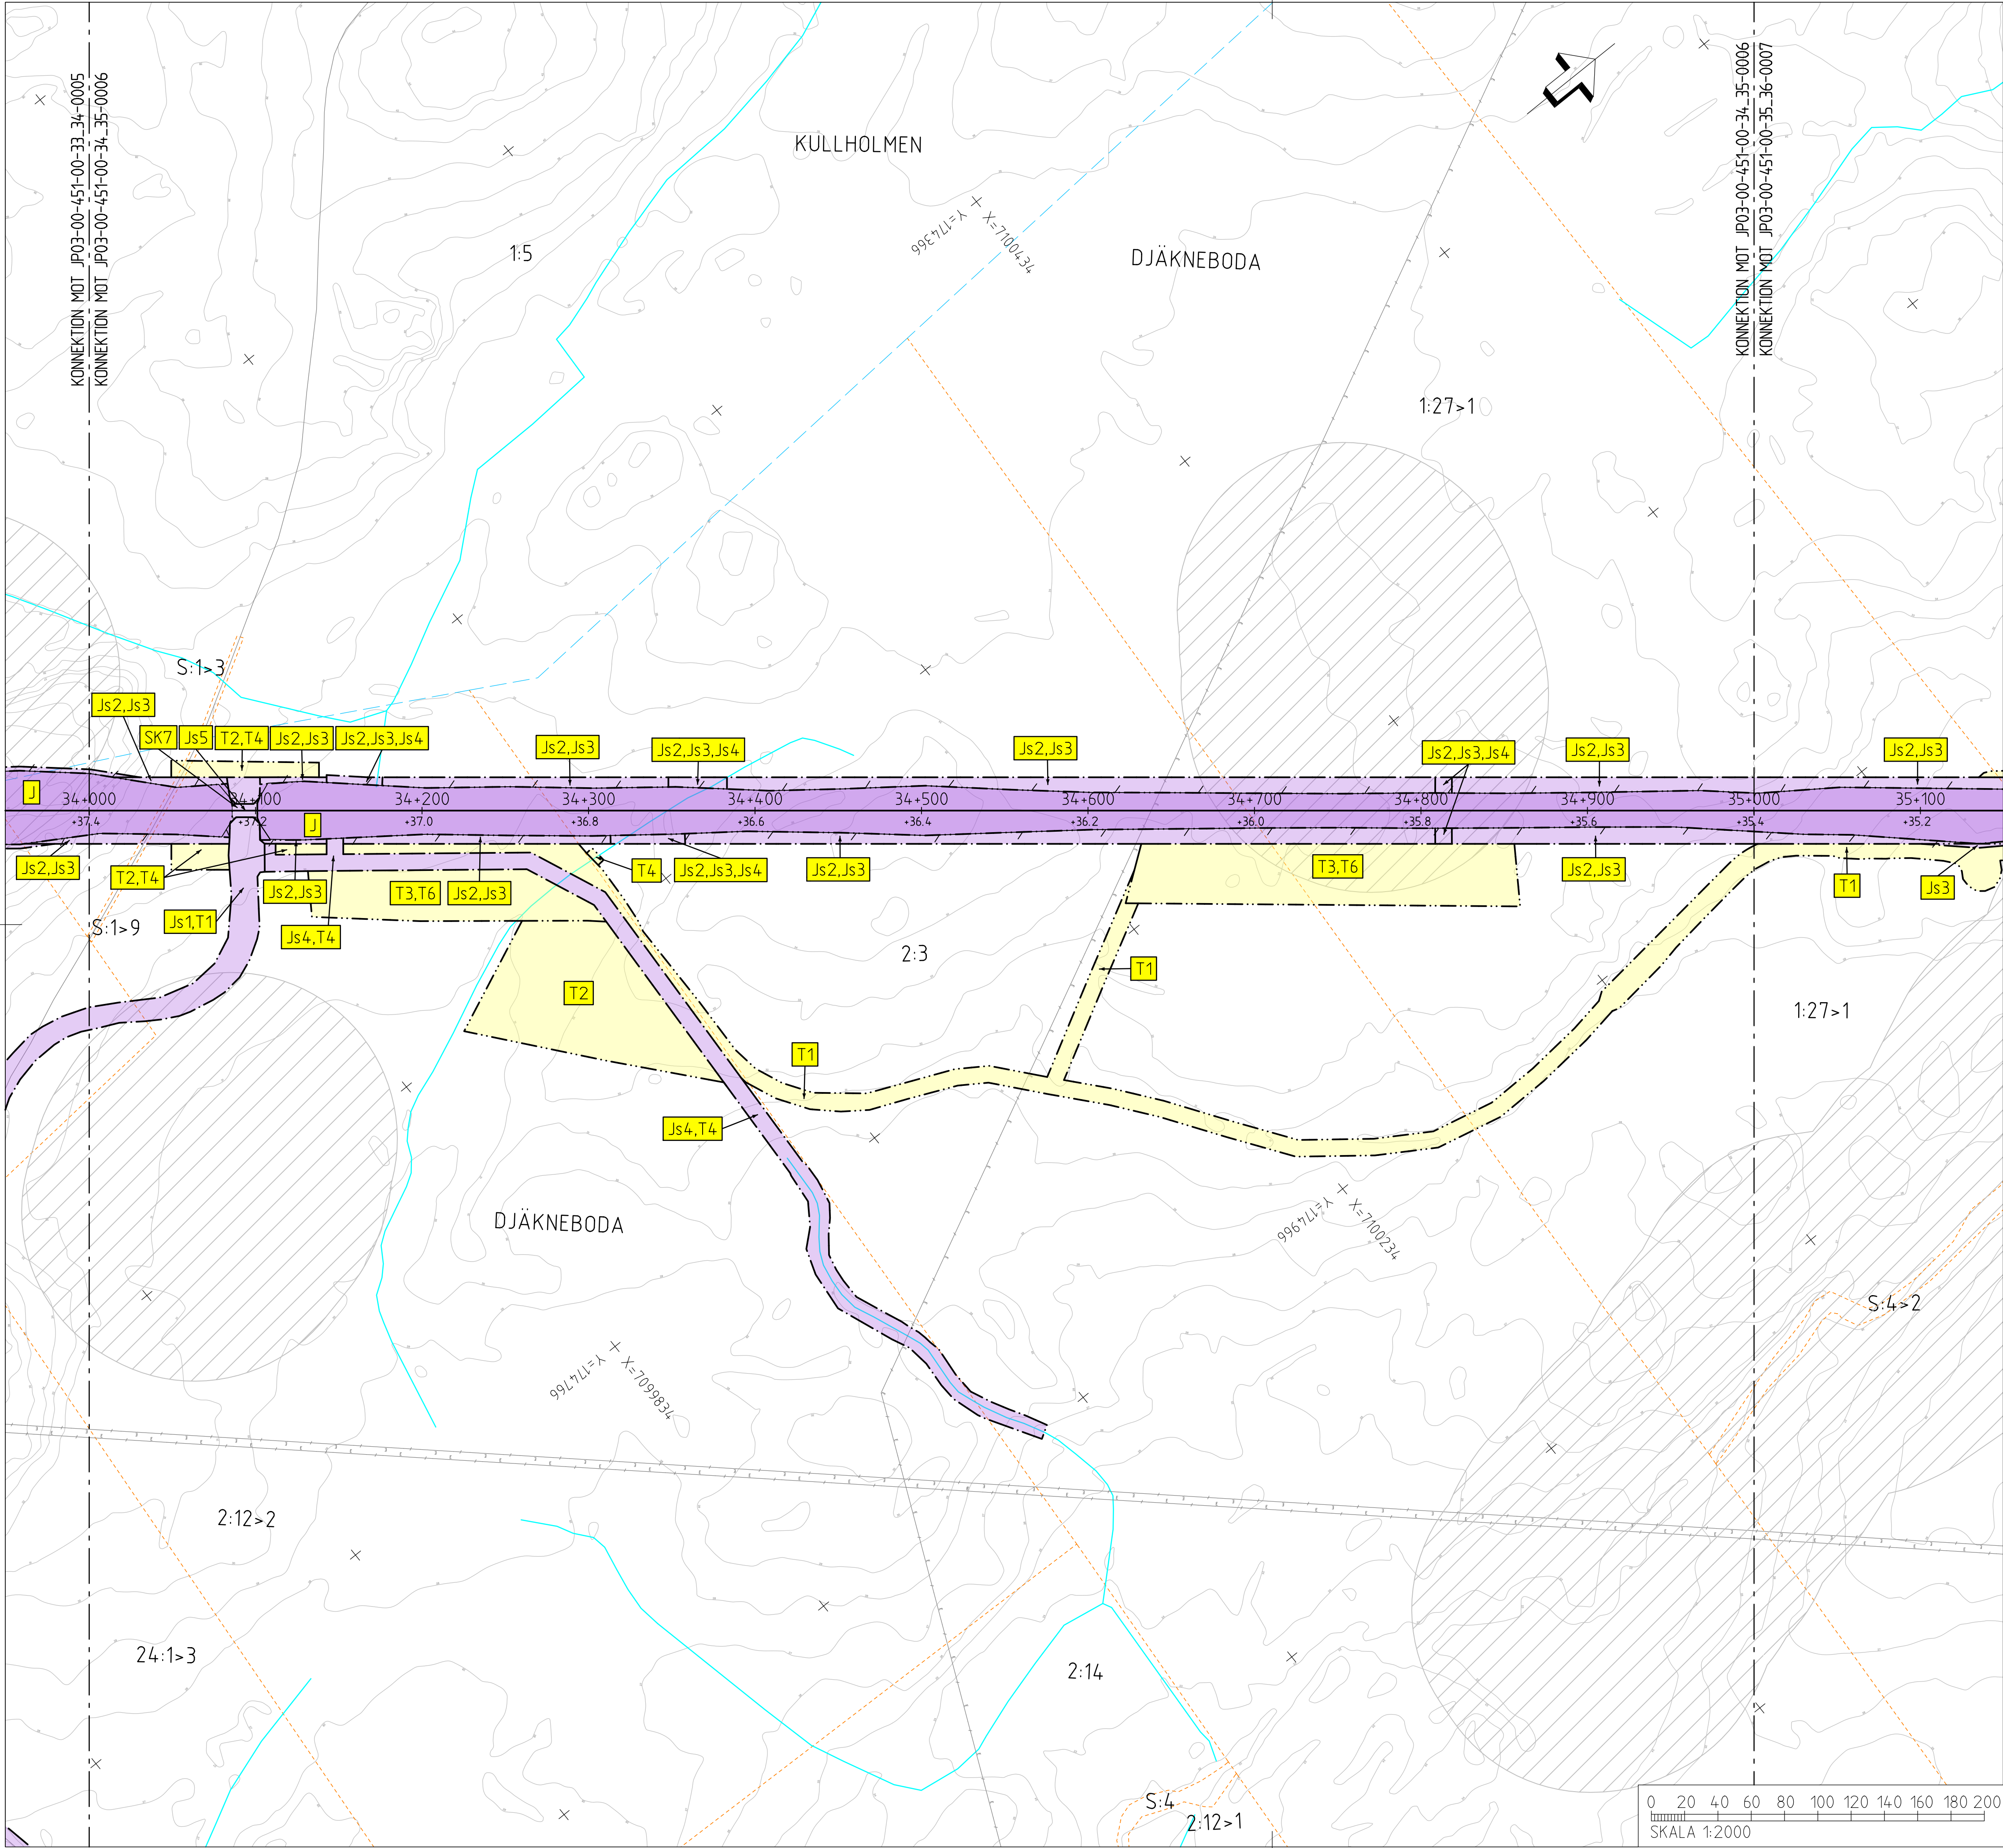

TECKENFÖRKLARING

KOORDINATSYSTEM
SYSTEM 1 PLAN: SWEREF 99 20 15
SYSTEM I HÖJD: RH 2000

NY ANLÄGGNING
0+000
+0,0
+0,0
0/000
NYTT STÅNGSEL
NY JÄRNVÄGSBRO /VAGBRO

MARKANSPRÅK
GRÄNS FÖR JÄRNVÄGSMARK/
GRÄNS FÖR VÄGOMRÅDE
AVGRÄNSNING MELLAN OLIKA
TYPER AV MARKANSPRÅK

NY JÄRNVÄGSMARK
J MED ÄGANDERÄTT

NY JÄRNVÄGSMARK MED SERVITUTSRÄTT
Js1 FÖR SERVICEVÄG
Js2 FÖR TRÄDSÄKRING
Js3 FÖR UNDERHÅLL AV STÅNGSEL
Js4 FÖR UNDERHÅLL/RENSNING
OCH VATTENAVLEDNING
Js5 FÖR JÄRNVÄGSBRO
Js6 FÖR SIR-MAST
Js7 FÖR LEDNINGAR
Js8 FÖR UNDERHÅLL/RÖJNING
AV PASSAGE
Js5,Vi FÖR JÄRNVÄGSBRO OCH VÄGOMRÅDE
MED INSKRÄNKT VÄGRÄTT

NYTT VÄGOMRÅDE
V MED VÄGRÄTT

NYTT VÄGOMRÅDE MED INSKRÄNKT VÄGRÄTT
Vi FÖR UNDERHÅLL/RENSNING OCH
VATTENAVLEDNING

TILLFÄLLIG NYTTJÄNDERÄTT I 60 MÅNADER FRÅN DET
ATT MARKEN TAGITS I ANSPRÅK
T1 FÖR BYGGTRAFIK
T2 FÖR ETABLERING
T3 FÖR UPPLÄGGNING AV JORD- OCH BERGMASSOR
T4 FÖR ANLÄGGNINGSARBETE
T5 FÖR FÖRÖRJNINGSDAMM
T6 FÖR UPPLÄGGNING AV TORV

VERKSAMHETER/ÅTGÄRDER SOM UNDANTAS FRÅN
FÖRBUD ENLIGT MILJÖBALKEN
FÖRBUDEN SOM AVSER VERKSAMHET ELLER ÅTGÄRD INOM
GENERELLT BIOTOPSKYDDOMRÅDE (7:11 12 ST. MB) GÄLLER
INTE BYGGANDE AV JÄRNVÄG.
BESKRIVNING AV PÅVERKAN PÅ BIOTOPSKYDDOBJEKT REDOVISAS
I JÄRNVÄGSPLANENS PLANBESKRIVNING.
••••• AVGRÄNSNING AV OMRÅDE MED UNDANTAG
FRÅN GENERELLA BIOTOPSKYDD
FÖRBUDEN MOT ÅTGÄRDER INOM STRANDSKYDDOMRÅDE (7:15 MB)
GÄLLER INTE VID BYGGANDE AV ALLMAN VÄG OCH JÄRNVÄG.
OMRÅDE SOM BERÖRS AV STRANDSKYDD
SKYDDIGHETEN ATT GÖRA ANMÄLAN FÖR SAMRÅD
ENLIGT 12:6 MB GÄLLER INTE FÖR DE VERKSAMHETER
OCH ÅTGÄRDER SOM BEHOVS FÖR ATT BYGGA
JÄRNVÄGEN/VÄGEN OCH SOM FASTSTÄLLS OCH
INGÅR I JÄRNVÄGSMARK/VÄGOMRÅDE FÖR
ALLMAN VÄG ELLER OMRÅDE FÖR
TILLFÄLLIG NYTTJÄNDERÄTT.

ÄTGÄRDER SOM UNDANTAS FRÅN KRAV PÅ BYGGLOV
••••• MARKERING ELLER AVGRÄNSNING
AV OMRÅDE DÄR VISSA ÅTGÄRDER
UNDANTAS FRÅN BYGGLOV
B1 BYGGLOV KRAVS INTE FÖR
TRANSFORMATORSTATIONER
SKYDDÅTGÄRDER OCH FÖRSIKTIGHETSMÅTT
••••• MARKERING ELLER AVGRÄNSNING
AV SKYDDÅTGÄRDER OCH
FÖRSIKTIGHETSMÅTT
SK1 BULLERSKYDDSSKÄRMAR PÅ BRO
HÖJD RÖK + 1,2 M (RÖK-RÄLSÖVERKANT)
SK2 BULLERSKYDDSSVALLAR
HÖJD RÖK + 2 M (RÖK-RÄLSÖVERKANT)
SK3 ERBJUDANDE OM BULLERSKYDDÅTGÄRD
I FORM AV LOKALT SKYDD VID UTEPLATS
SK4 ERBJUDANDE OM BULLERSKYDDÅTGÄRD
I FORM AV FASADÅTGÄRDER
SK5 PASSAGE FÖR SMÅDJUR
OCH MEDELSTORA DJUR
SK6 PASSAGE FÖR MÄNNISKOR
OCH MEDELSTORA DJUR
SK7 PASSAGE FÖR MÄNNISKOR
OCH STORA DJUR
SK8 PASSAGE FÖR FLADDERMÖSS
SÄRSKILDA BESLUT SOM TAS I SAMBAND
MED JÄRNVÄGSPLAN
X X INDRAGNING AV VÄG FRÅN
ALLMANT UNDERHÅLL
BEFINTLIG
BYGGNAD
20 VÄGMITT
NIVÅKURVA MED ANGIVEN HÖJD
ELLEDNING LUFT
ELLEDNING MARK
ÖVRIGA BETECKNINGAR
TRAKTGRÄNS
FASTIGHETSGRÄNS
2:1 FASTIGHETSBETECKNING

SKELLETFETA
001 002 003 004 005 006 007 008 009 010 011 012 013 014 015 016 017 018 019 020 021 022 023 024 025 026 027 028 029 030
031 032 033 034 035 036 037 038 039 040 041 042 043 044 045 046 047 048 049 050 051 052 053 054 055 056 057 058 059 060 061 062 063 064 065 066 067 068 069 070 071 072 073 074 075 076 077 078 079 080 081 082 083 084 085 086 087 088 089 090 091 092 093 094 095 096 097 098 099 100
101 102 103 104 105 106 107 108 109 110 111 112 113 114 115 116 117 118 119 120 121 122 123 124 125 126 127 128 129 130 131 132 133 134 135 136 137 138 139 140 141 142 143 144 145 146 147 148 149 150 151 152 153 154 155 156 157 158 159 160 161 162 163 164 165 166 167 168 169 170 171 172 173 174 175 176 177 178 179 180 181 182 183 184 185 186 187 188 189 190 191 192 193 194 195 196 197 198 199 200

FASTIGHETSREDOVISNING ÄR
UPPDATERAD 2021-02-08

ANR. ANDRAGEN AVSER
TYP AV PLAN

ANR. DATUM

ANR. SIGN

JÄRNVÄGSPLAN

LEVERANTÖR
wsp

AVDELNING
5371

LEVERANS/ANDRAGS-FM

TEKNISKA
PLANSAMORDNING

UPPDRAGSNUMMER
10246317

KONSTRUKTIONSNUMMER

GRANDNINGSTATUS / SYFTE

TRAFIKVERKET

NORRBOTNIABANAN

GRADAD AV
E.KARLSSON

GRANSKAD AV
E.RIGNELL

GRADAD AV
A-C MALMBERG

GRYSSJÖN - YTTERBYN
JPO3, GRYSSJÖN - ROBERTSFORS

PLANKARTA

SKALA
1:2000

FORMAT
A1

RITINGSNUMMER FÖRVALTNING

HANDLINGSTYP
FASTSTÄLLESEHANDLING
ANLÄGGNINGSTYP

MÅLSTÄLLE
34+0 - 35+0

BANL
14,4

RITINGSNUMMER PROJEKT
JPO3-00-451-0006

BLAD
0006

NÄSTA BLAD
0007

ANR.
-



001 002 

0 20 40 60 80 100 120 140 160 180 200
SKALA 1:2000

001 002 

001 002 

Om en del av Trafikverkets ägande, allt delat
begärande av rätten bevisas enligt lag.
TRAFIKVERKET

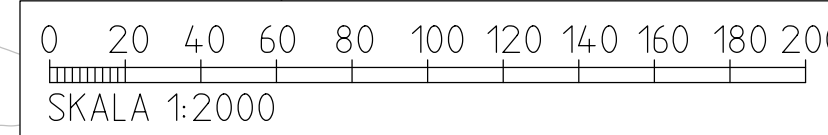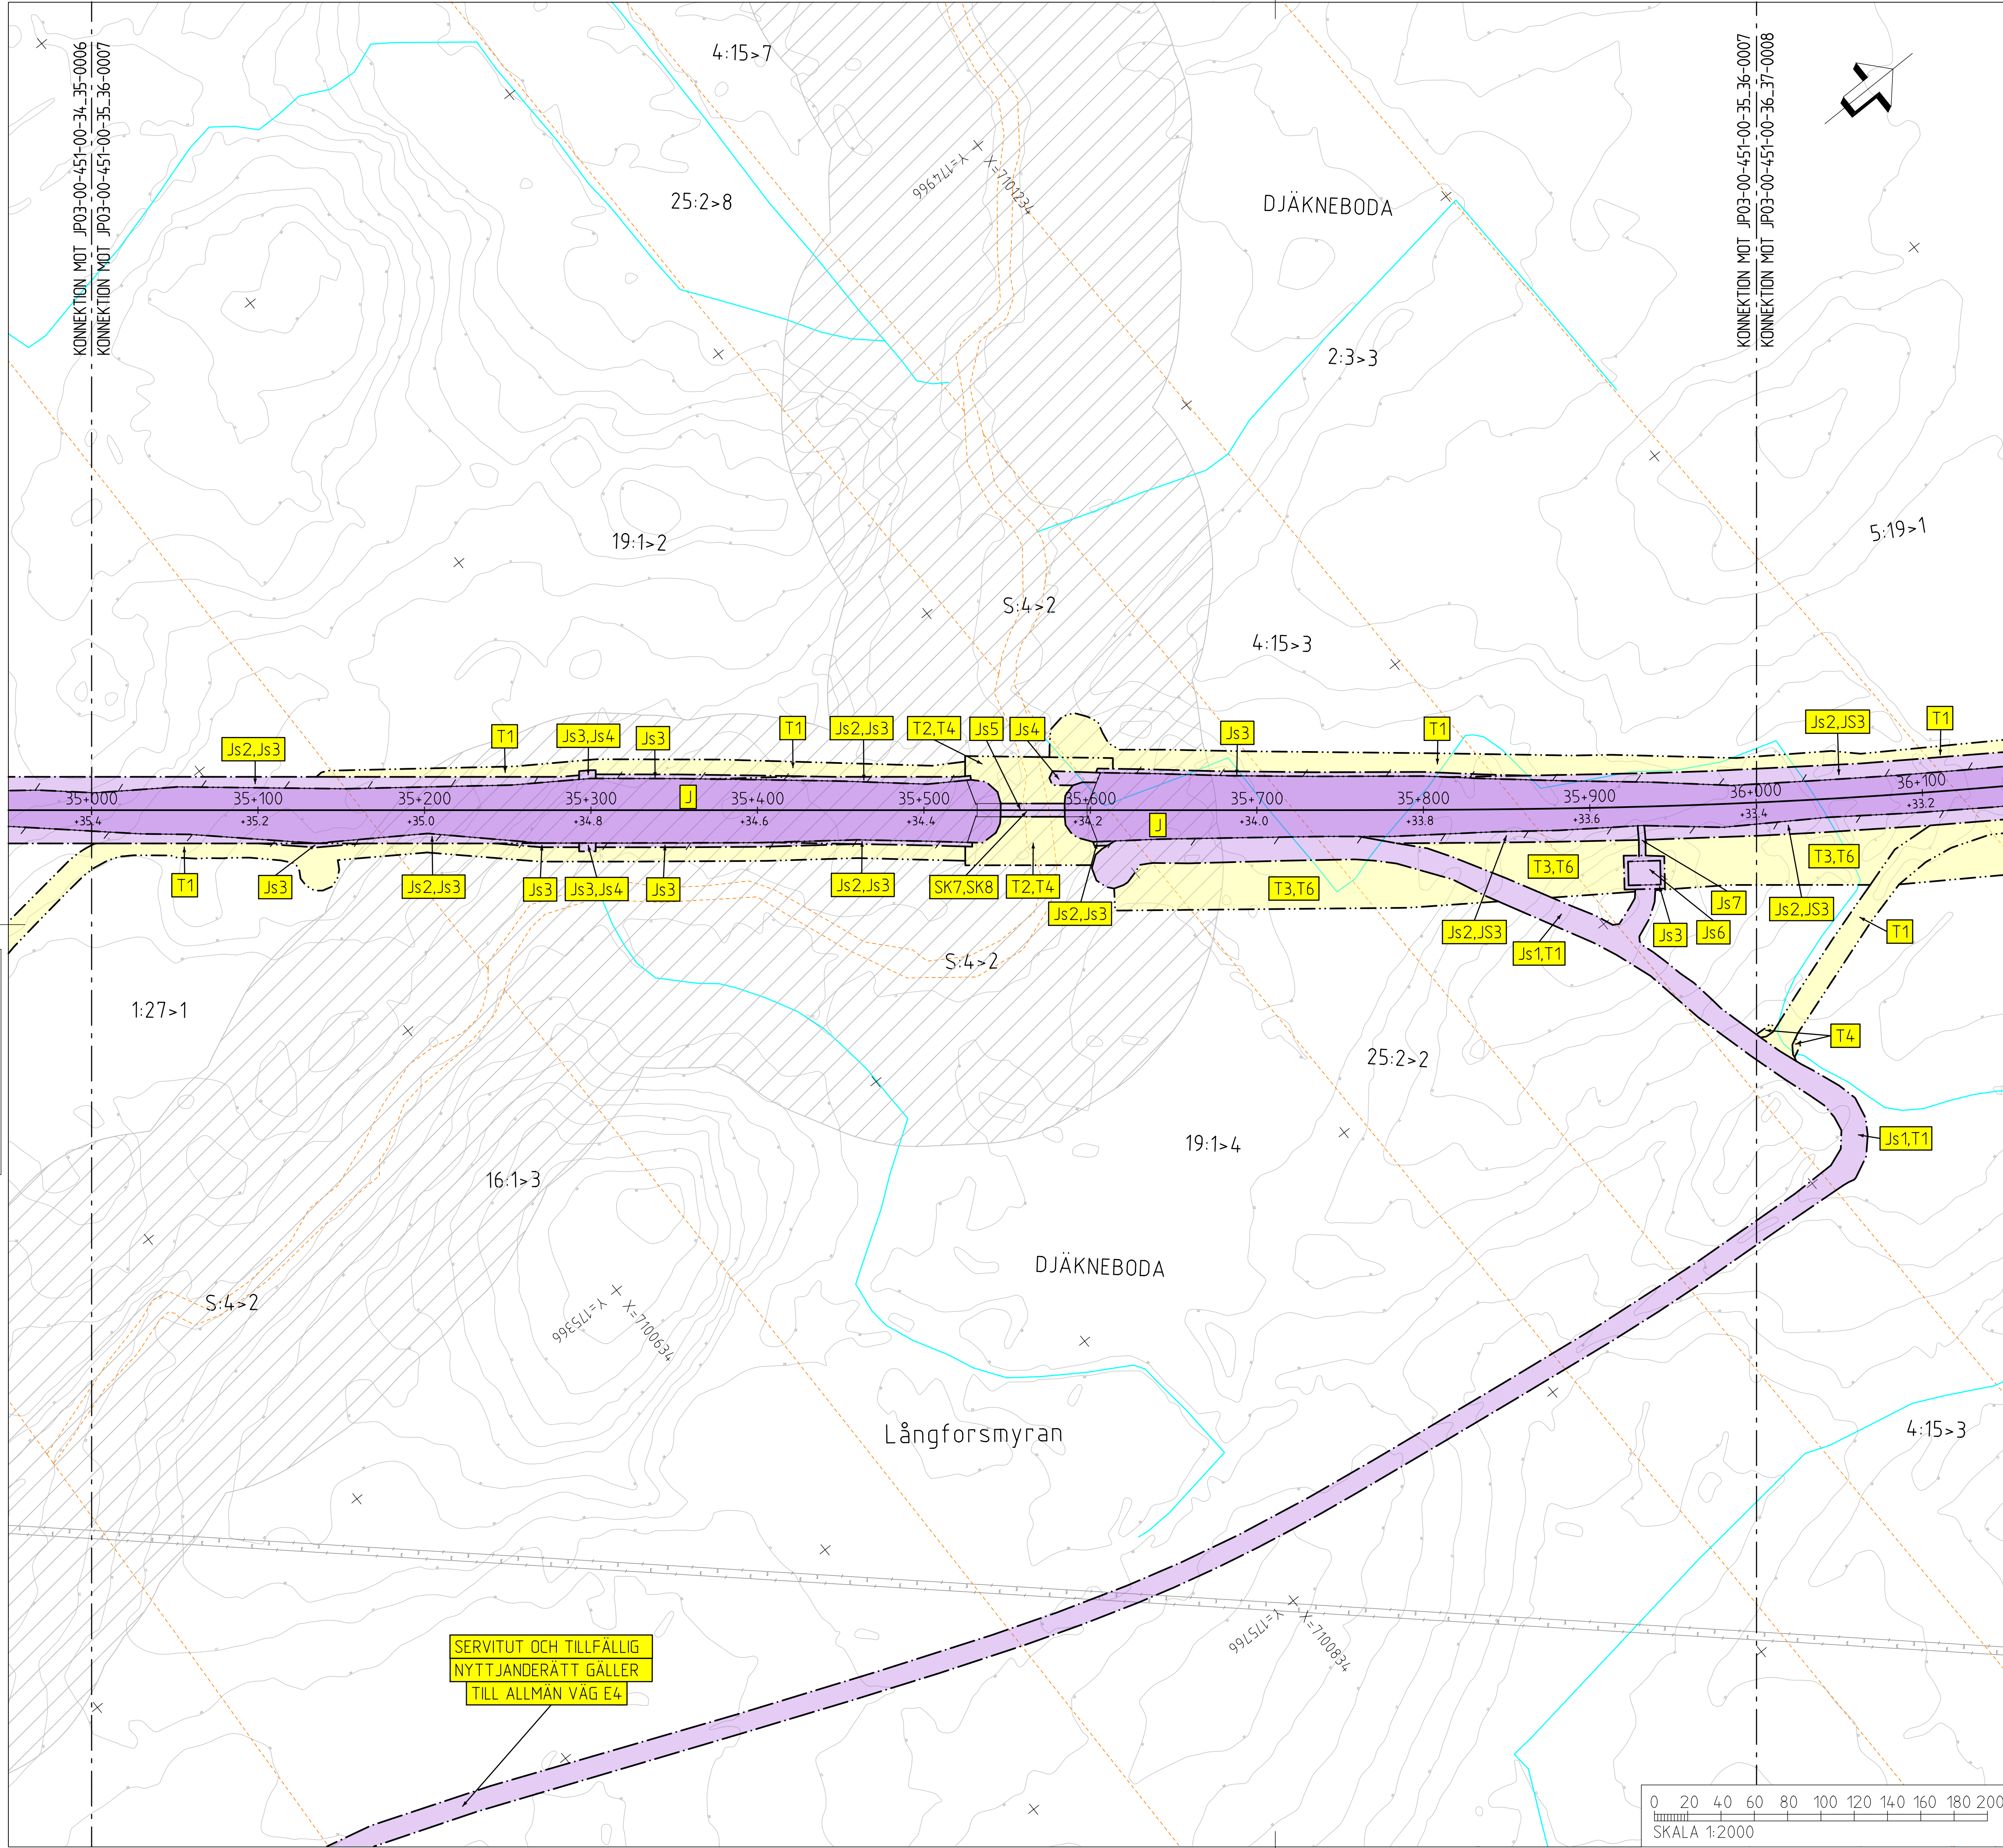

TECKENFÖRKLARING

KOORDINATSYSTEM
SYSTEM I PLAN: SWEREF 99 20 15
SYSTEM I HÖJD: RH 2000

NY ANLÄGGNING
0+000
+0.0
NY VÄXEL
+0.0
0/000
NYTT STÅNGSEL
NY JÄRNVÄGSBRO
/VÄGBRO
MARKANSPRÅK
GRÄNS FÖR JÄRNVÄGSMARK/
GRÄNS FÖR VÄGOMRÅDE
AVGRÄNSNING MELLAN OLIKA
TYPER AV MARKANSPRÅK

NY JÄRNVÄGSMARK
J MED ÄGANDERÄTT
NY JÄRNVÄGSMARK MED SERVITUTSRÄTT
Js1 FÖR SERVICEVÄG
Js2 FÖR TRÄDSÄKRING
Js3 FÖR UNDERHÅLL AV STÅNGSEL
Js4 FÖR UNDERHÅLL/RENSNING
OCH VATTENAVLEDNING
Js5 FÖR JÄRNVÄGSBRO
Js6 FÖR SIR-MAST
Js7 FÖR LEDNINGAR
Js8 FÖR UNDERHÅLL/RÖJNING
AV PASSAGE
Js5,VI FÖR JÄRNVÄGSBRO OCH VÄGOMRÅDE
MED INSKRÄNKT VÄGRÄTT

NYTT VÄGOMRÅDE
V MED VÄGRÄTT
NYTT VÄGOMRÅDE MED INSKRÄNKT VÄGRÄTT
VI FÖR UNDERHÅLL/RENSNING OCH
VATTENAVLEDNING

TILLFÄLLIG NYTTJANDERÄTT I 60 MÅNADER FRÅN DET
ATT MARKEN TAGITS I ANSPRÅK
T1 FÖR BYGGTRAFIK
T2 FÖR ETABLERING
T3 FÖR UPPLÄGGNING AV JORD- OCH BERGMASSOR
T4 FÖR ANLÄGGNINGSARBETE
T5 FÖR FÖRDRÖJNINGSDAMM
T6 FÖR UPPLÄGGNING AV TORV

VERKSAMHETER/ÅTGÄRDER SOM UNDANTAS FRÅN
FÖRBUD ENLIGT MILJÖBALKEN
FÖRBUDEN SOM AVSER VERKSAMHET ELLER ÅTGÄRD INOM
GENERELLT BIOTOPSKYDDOMRÅDE (7:11 12 ST. MB) GÄLLER
INTE BYGGANDE AV JÄRNVÄG.
BESKRIVNING AV PÅVERKAN PÅ BIOTOPSKYDDOBJEKT REDOVISAS
I JÄRNVÄGSPLANENS PLANBESKRIVNING.

••••• AVGRÄNSNING AV OMRADE MED UNDANTAG
FRÅN GENERELLA BIOTOPSKYDD

FÖRBUDEN MOT ÅTGÄRDER INOM STRANDSKYDDOMRÅDE (7:15 MB)
GÄLLER INTE VID BYGGANDE AV ALLMÄN VÄG OCH JÄRNVÄG.

OMRÅDE SOM BERÖRS AV STRANDSKYDD

SKYDDIGHETEN ATT GÖRA ANMÄLAN FÖR SAMRÅD
ENLIGT 12:6 MB GÄLLER INTE FÖR DE VERKSAMHETER
OCH ÅTGÄRDER SOM BEHOVS FÖR ATT BYGGA
JÄRNVÄGEN/VÄGEN OCH SOM FASTSTÄLLS OCH
INGÅR I JÄRNVÄGSMARK/VÄGOMRÅDE FÖR
ALLMÄN VÄG ELLER OMRADE FÖR
TILLFÄLLIG NYTTJANDERÄTT.

ÅTGÄRDER SOM UNDANTAS FRÅN KRAV PÅ BYGGLOV
••••• MARKERING ELLER AVGRÄNSNING
AV OMRADE DÄR VISSA ÅTGÄRDER
UNDANTAS FRÅN BYGGLOV
B1 BYGGLOV KRAVS INTE FÖR
TRANSFORMATORSTATIONER
SKYDDÅTGÄRDER OCH FÖRSIKTIGHETSMÅTT
••••• MARKERING ELLER AVGRÄNSNING
AV SKYDDÅTGÄRDER OCH
FÖRSIKTIGHETSMÅTT
SK1 BULLERSKYDDSSKÄRMAR PÅ BRO
HÖJD RÖK + 1,2 M (RÖK-RÄLSÖVERKANT)
SK2 BULLERSKYDDSSVALLAR
HÖJD RÖK + 2 M (RÖK-RÄLSÖVERKANT)
SK3 ERBJUDANDE OM BULLERSKYDDÅTGÄRD
I FORM AV LOKALT SKYDD VID UTEPLATS
SK4 ERBJUDANDE OM BULLERSKYDDÅTGÄRD
I FORM AV FASADÅTGÄRDER
SK5 PASSAGE FÖR SMÅDJUR
OCH MEDELSTORA DJUR
SK6 PASSAGE FÖR MÄNNISKOR
OCH MEDELSTORA DJUR
SK7 PASSAGE FÖR MÄNNISKOR
OCH STORA DJUR
SK8 PASSAGE FÖR FLÄDDERMÖSS
SÄRSKILDA BESLUT SOM TAS I SAMBAND
MED JÄRNVÄGSPLAN
X X INDRAGNING AV VÄG FRÅN
ALLMÄNT UNDERHÅLL
BEFINTLIGT
BYGGNAD
VÄGMITT
20
NIVÅKURVA MED ANGIVEN HÖJD
ELLEDNING LUFT
ELLEDNING MARK
ÖVRIGA BETECKNINGAR
TRAKTGRÄNS
FASTIGHETSGRÄNS
2:1
FASTIGHETSBETECKNING

ANR. ANDRINGS-ÅVSER
TYP AV PLAN

LEVERANTÖR
wsp

AVDELNING
5371
UPPDRAGSNUMMER
10246317

TEKNIKPRÅG
PLANSAMORDNING
GRÄNSSTATUS / SYFTE

HANDLINGS-
ANLÄGGNINGSTYP
FASTSTÄLLESEHANDLING

SKAPAD AV
E.KARLSSON
GRANSKAD AV
E.RIGNELL
BOKFÖRD AV
A-C MALMBERG

GRYSSJÖN - YTTERBYN
JPO3, GRYSSJÖN - ROBERTSFORS

PLANKARTA
SKALA
1:2000

FORMAT
A1

RYTNINGSNUMMER FÖRVALTNING

BLAD
0007

ANR.
0008

FASTIGHETSREDOVISNING ÅR
UPPDATERAD 2021-02-08

SDH

ANR. DATUM

JÄRNVÄGSPLAN

GRYSSJÖN - YTTERBYN
JPO3, GRYSSJÖN - ROBERTSFORS

PLANSAMORDNING
GRÄNSSTATUS / SYFTE

FASTSTÄLLESEHANDLING

ANLÄGGNINGSTYP

SKALA
35+0 - 36+0

BAND
14.4

RYTNINGSNUMMER PROJEKT
JPO3-00-451-0007


BLAD
0007

ANR.
0008

ANR.

ANR.

Om en del av Trafikverkets ägande, allt obehörigt
begränsat av rättsliga bestämmelser enligt lag.
TRAFIKVERKET

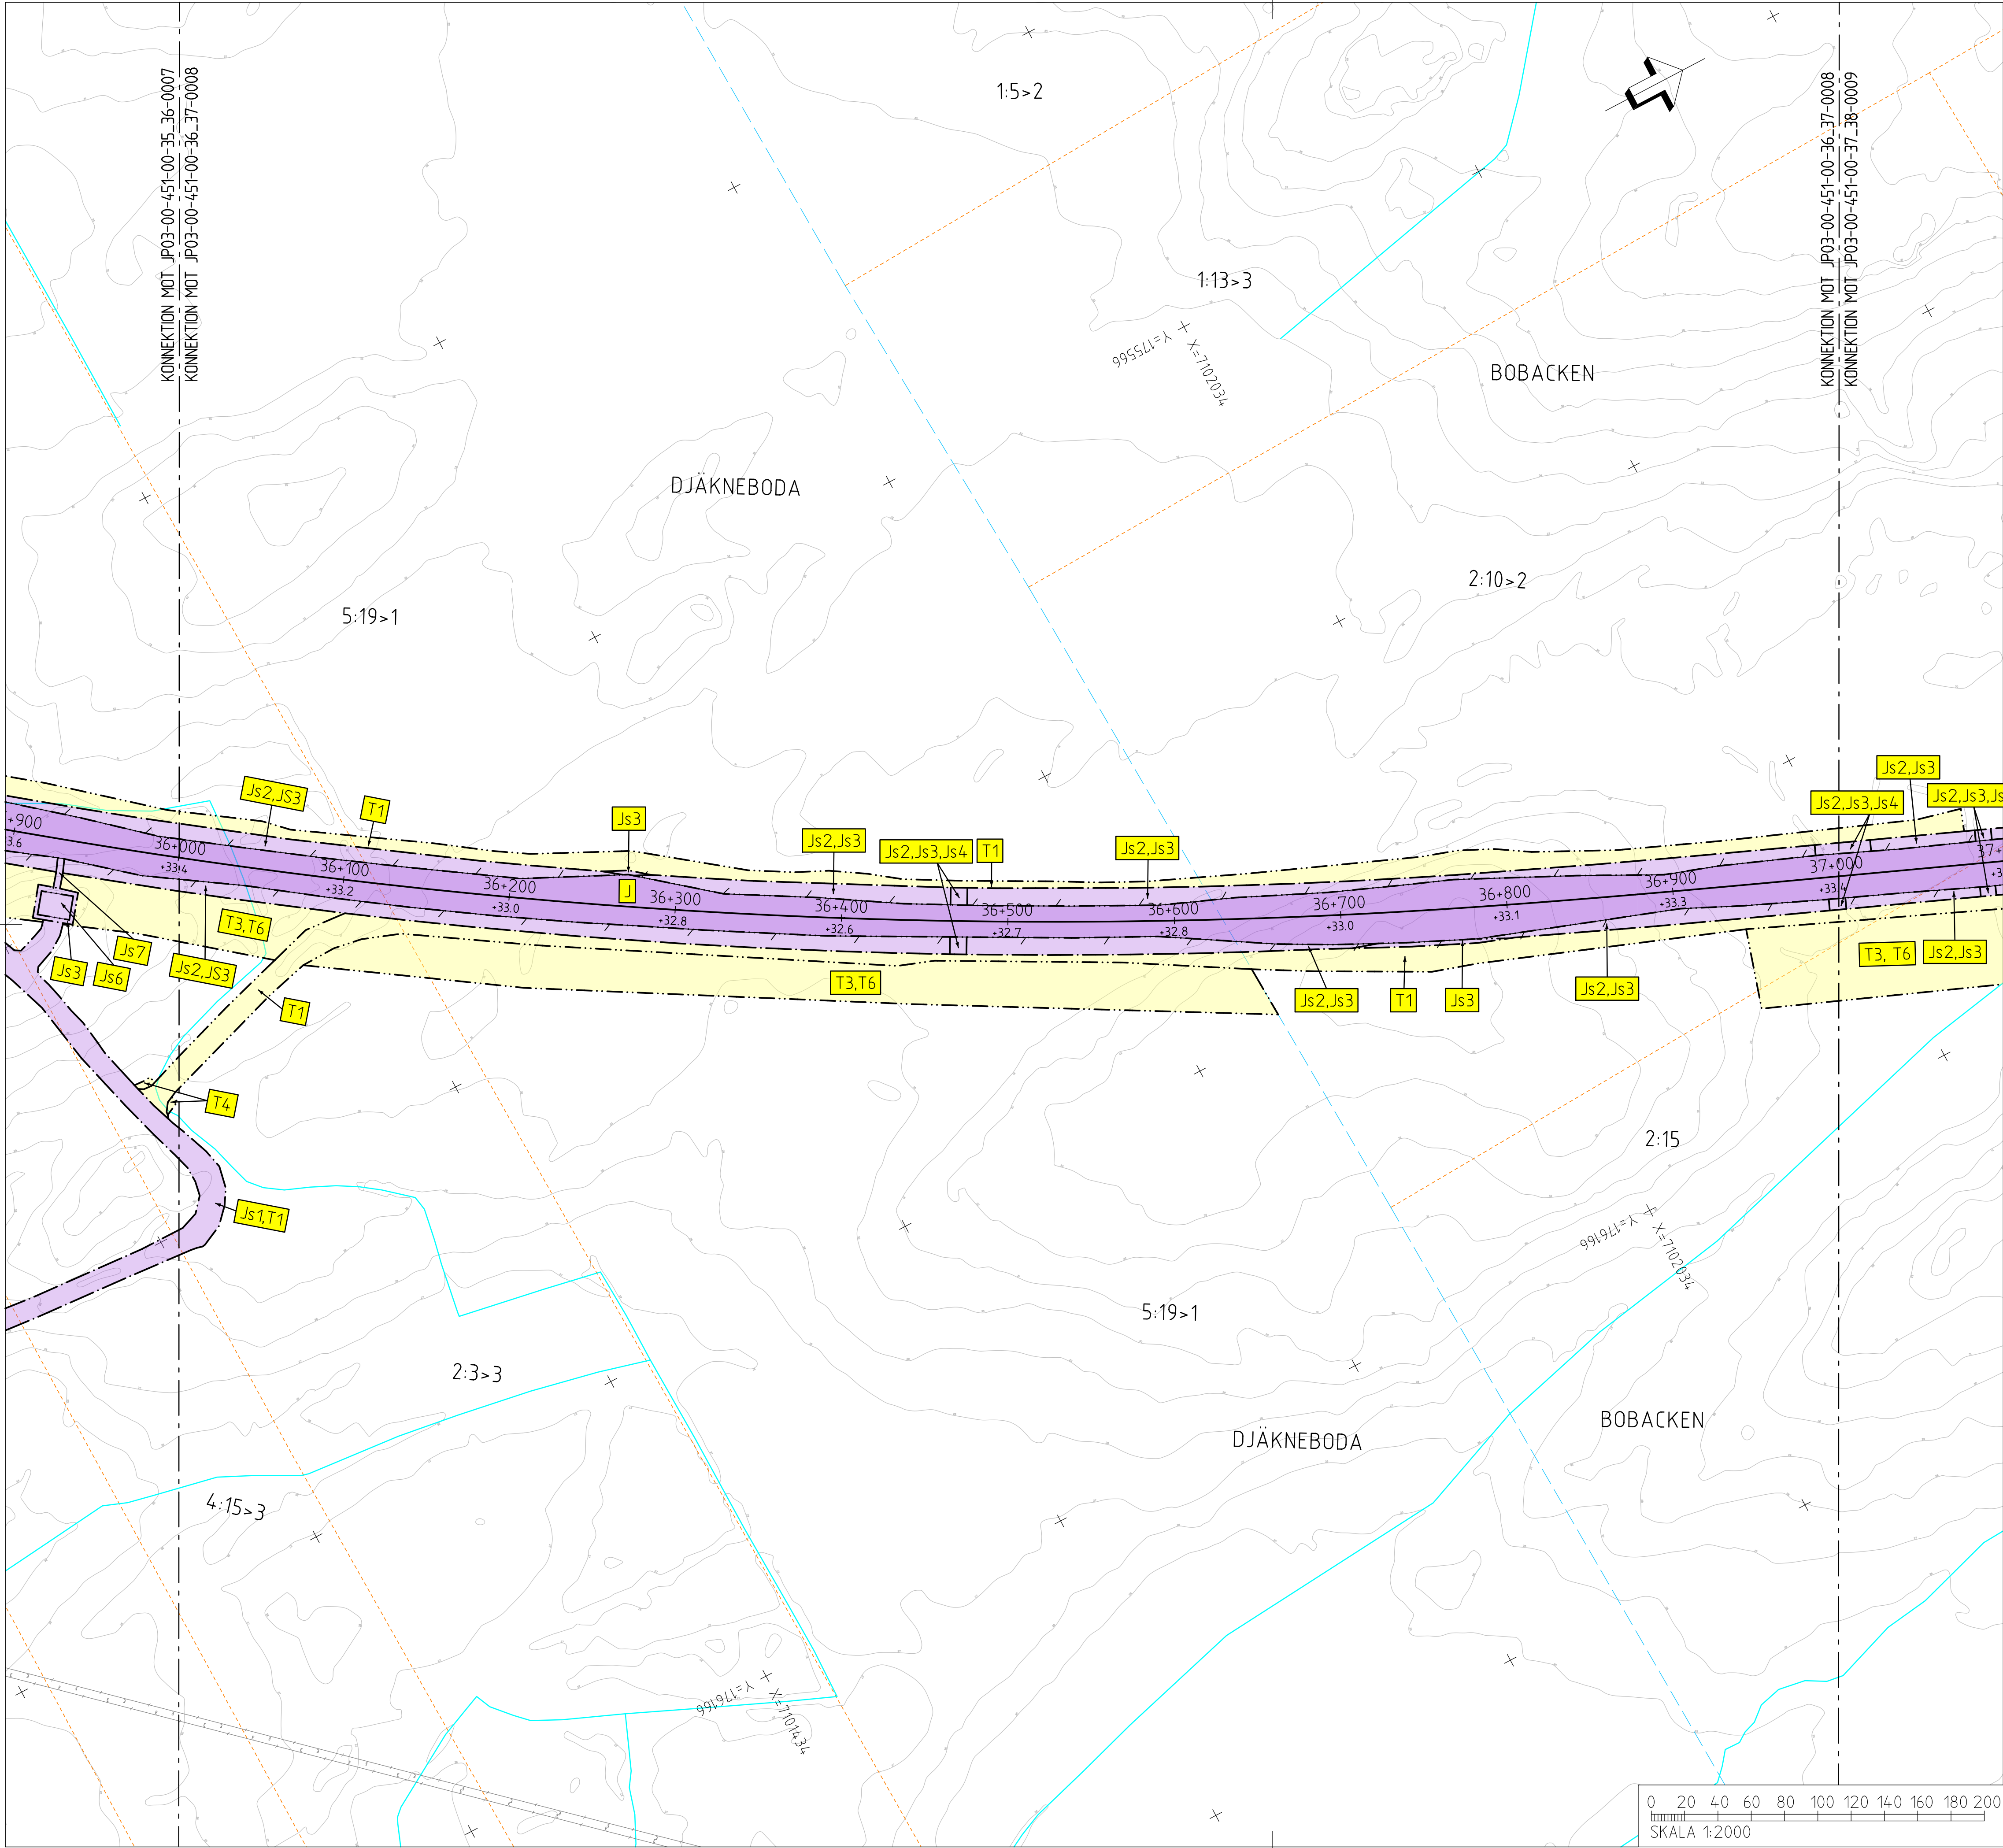

TECKENFÖRKLARING

KOORDINATSYSTEM
SYSTEM I PLAN: SWEREF 99 20 15
SYSTEM I HÖJD: RH 2000


NY ANLÄGGNING
0+000
+0,0
NY JÄRNVÄG, SPÄRMITT,
MED LÄNGDMÄTNINGSSTRECK OCH
HÖJDSÄTTNING (RÖK+RÄLSÖVERKANT)
NY VÄXEL
+0,0
0/000
NY VÄG/JUSTERAD VÄG,
VÄGBANEKANTER MED
LÄNGDMÄTNINGSSTRECK
OCH HÖJDSÄTTNING
NYTT STÅNGSEL
NY JÄRNVÄGSBRO
/VÄGBRO
MARKANSPRÅK
GRÄNS FÖR JÄRNVÄGSMARK/
GRÄNS FÖR VÄGOMRÅDE
AVGRÄNSNING MELLAN OLIKA
TYPER AV MARKANSPRÅK
NY JÄRNVÄGSMARK
J MED ÄGANDERÄTT
NY JÄRNVÄGSMARK MED SERVITUTSRÄTT
Js1 FÖR SERVICEVÄG
Js2 FÖR TRÄDSÄKRING
Js3 FÖR UNDERHÅLL AV STÅNGSEL
Js4 FÖR UNDERHÅLL/RENSNING
OCH VATTENAVLEDNING
Js5 FÖR JÄRNVÄGSBRO
Js6 FÖR SIR-MAST
Js7 FÖR LEDNINGAR
Js8 FÖR UNDERHÅLL/RÖJNING
AV PASSAGE
Js5,Vi FÖR JÄRNVÄGSBRO OCH VÄGOMRÅDE
MED INSKRÄNKT VÄGRÄTT
NYTT VÄGOMRÅDE
V MED VÄGRÄTT
NYTT VÄGOMRÅDE MED INSKRÄNKT VÄGRÄTT
Vi FÖR UNDERHÅLL/RENSNING OCH
VATTENAVLEDNING
TILLFÄLLIG NYTTJÄNDERÄTT I 60 MÅNADER FRÅN DET
ATT MARKEN TAGITS I ANSPRÅK
T1 FÖR BYGGTRAFIK
T2 FÖR ETABLERING
T3 FÖR UPPLÄGGNING AV JORD- OCH BERGMASSOR
T4 FÖR ANLÄGGNINGSARBETE
T5 FÖR FÖRDRÖJNINGSDAMM
T6 FÖR UPPLÄGGNING AV TORV
VERKSAMHETER/ÅTGÄRDER SOM UNDTAS FRÅN
FÖRBUD ENLIGT MILJÖBALKEN
FÖRBUDEN SOM AVSER VERKSAMHET ELLER ÅTGÄRD INOM
GENERELLT BIOTOPSKYDDOMRÅDE (7:11 12 ST. MB) GÄLLER
INTE BYGGANDE AV JÄRNVÄG.
BESKRIVNING AV PÅVERKAN PÅ BIOTOPSKYDDSOBJEKT REDOVISAS
I JÄRNVÄGSPLANENS PLANBESKRIVNING.
••••• AVGRÄNSNING AV OMRÅDE MED UNDTAG
FRÅN GENERELLA BIOTOPSKYDD
FÖRBUDEN MOT ÅTGÄRDER INOM STRANDSKYDDOMRÅDE (7:15 MB)
GÄLLER INTE VID BYGGANDE AV ALLMÄN VÄG OCH JÄRNVÄG.
OMRÅDE SOM BERÖRS AV STRANDSKYDD
SKYDDIGHETEN ATT GÖRA ANMÄLAN FÖR SAMRÅD
ENLIGT 12:6 MB GÄLLER INTE FÖR DE VERKSAMHETER
OCH ÅTGÄRDER SOM BEHOVS FÖR ATT BYGGA
JÄRNVÄGEN/VÄGEN OCH SOM FASTSTÄLLS OCH
INGÅR I JÄRNVÄGSMARK/VÄGOMRÅDE FÖR
ALLMÄN VÄG ELLER OMRÅDE FÖR
TILLFÄLLIG NYTTJÄNDERÄTT.

ÅTGÄRDER SOM UNDTAS FRÅN KRAV PÅ BYGGLOV
••••• MARKERING ELLER AVGRÄNSNING
AV OMRÅDE DÄR VISSA ÅTGÄRDER
UNDTAS FRÅN BYGGLOV
B1 BYGGLOV KRAVS INTE FÖR
TRANSFORMATORSTATIONER
SKYDDÅTGÄRDER OCH FÖRSIKTIGHETSMÅTT
••••• MARKERING ELLER AVGRÄNSNING
AV SKYDDÅTGÄRDER OCH
FÖRSIKTIGHETSMÅTT
SK1 BULLERSKYDDSSKÄRMAR PÅ BRO
HÖJD RÖK + 1,2 M (RÖK+RÄLSÖVERKANT)
SK2 BULLERSKYDDSSVALLAR
HÖJD RÖK + 2 M (RÖK+RÄLSÖVERKANT)
SK3 ERBJUDANDE OM BULLERSKYDDÅTGÄRD
I FORM AV LOKALT SKYDD VID UTEPLATS
SK4 ERBJUDANDE OM BULLERSKYDDÅTGÄRD
I FORM AV FASADÅTGÄRDER
SK5 PASSAGE FÖR SMÅDJUR
OCH MEDELSTORA DJUR
SK6 PASSAGE FÖR MÄNNISKOR
OCH MEDELSTORA DJUR
SK7 PASSAGE FÖR MÄNNISKOR
OCH STORA DJUR
SK8 PASSAGE FÖR FLADDERMÖSS
SÄRSKILDA BESLUT SOM TAS I SAMBAND
MED JÄRNVÄGSPLAN
X X INDRAGNING AV VÄG FRÅN
ALLMÄNT UNDERHÅLL
BEFINTLIGT
BYGGNAD
VÄGMITT
20
NIVÅKURVA MED ANGIVEN HÖJD
ELLEDNING LUFT
ELLEDNING MARK
ÖVRIGA BETECKNINGAR
--- TRAKTGRÄNS
--- FASTIGHETSGRÄNS
2:1 FASTIGHETSBECKENNING

FASTIGHETSREDOVISNING ÄR
UPPDATERAD 2021-02-08

ANR.	ÄNDRINGEN AVSER	SGH	ANR.	DATUM
TYP AV PLAN				
LEVERANTÖR	AVDELNING	LEVERANS/ÄNDRINGS-FM	TEKNIKOMRÅDE	PLANSAMORDNING
wsp	5371			
UPPDRAGSNUMMER	10246317	KONSTRUKTIONSNUMMER	GRANDNINGSTATUS / SYFTE	
TRAFIKVERKET			HANDLINGSTYP	FASTSTÄLLESEHANDLING
SKAPAD AV	E.KARLSSON		ANLÄGGNINGSTYP	
GRANSKAD AV	E.RIGNELL		PLANKARTA	GRYSSJÖN - YTTERBYN
BEGRÄNSAD AV	A-C MALMBERG	DATUM	SKALA	1:2000
		2021-06-10	FORMAT	A1
			RITINGSNUMMER FÖRVALTNING	
			BLAD	0008
			ANR.	0009

Om en del av Trafikverkets ägande. Allt övrigt
ägs av riksdagen enligt lag.
TRAFIKVERKET

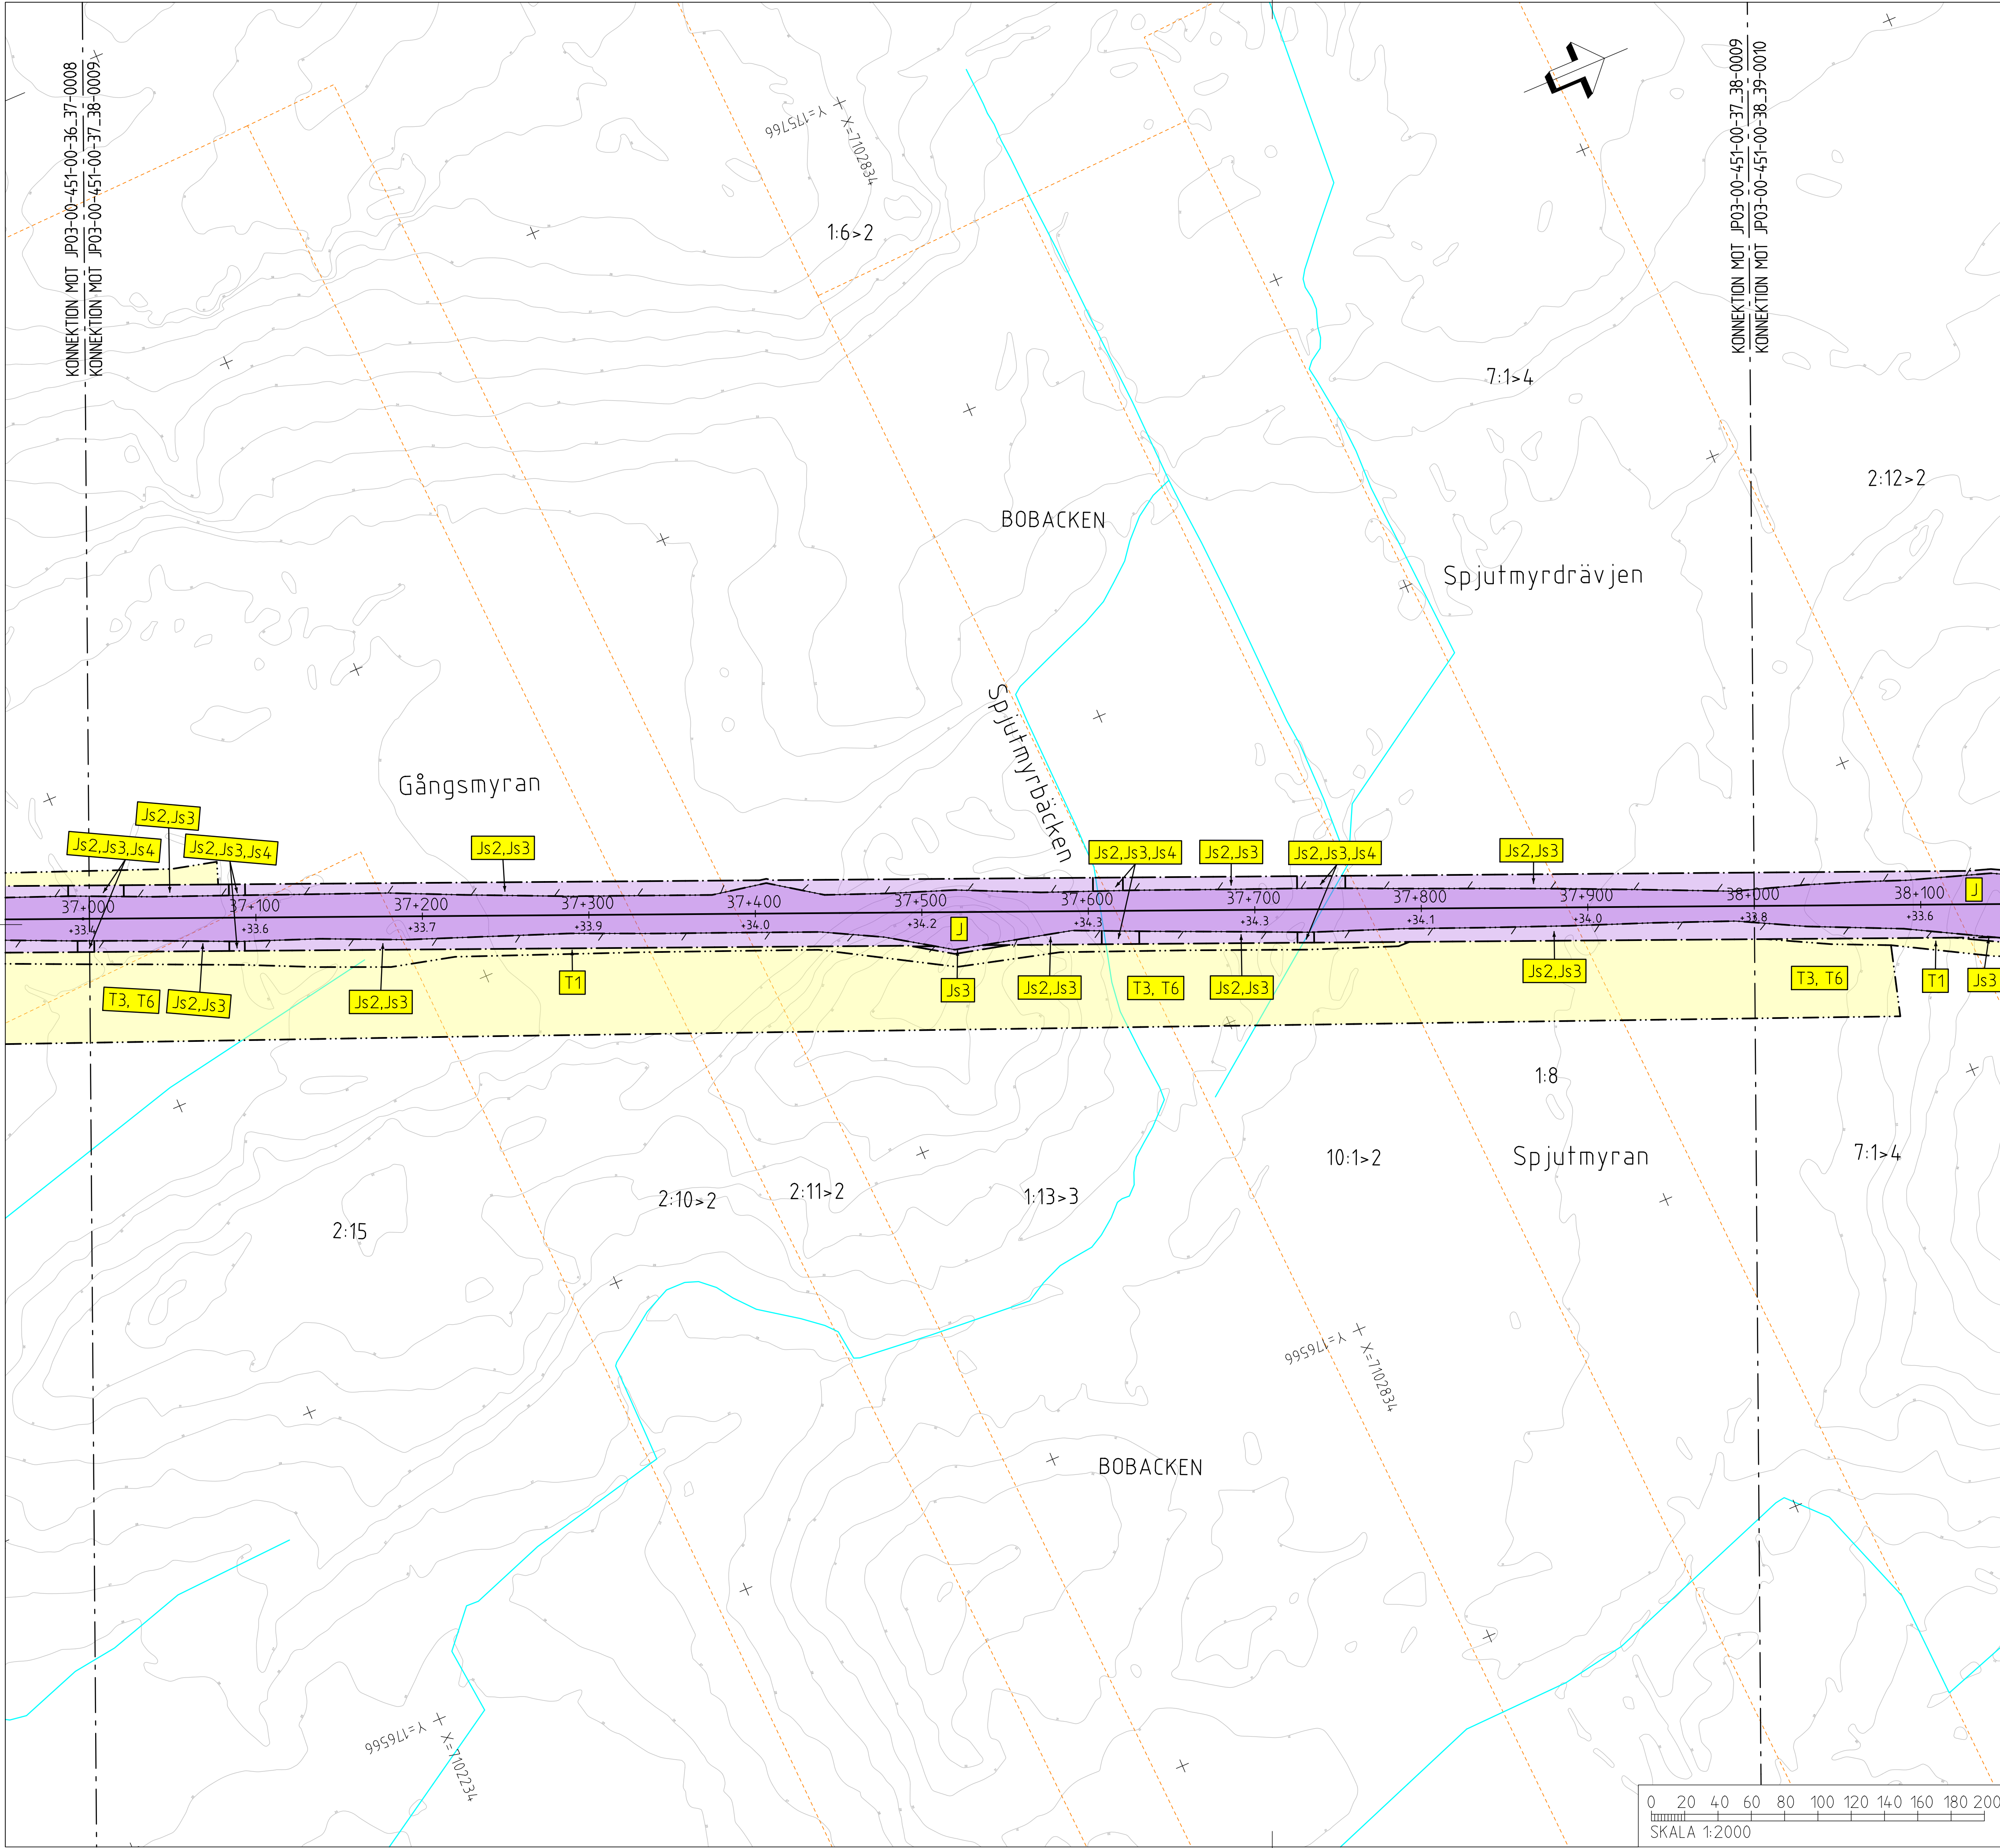

TECKENFÖRKLARING

KOORDINATSYSTEM
SYSTEM I PLAN: SWEREF 99 20 15
SYSTEM I HÖJD: RH 2000

NY ANLÄGGNING
0+000
+0,0
NY VÄXEL
NY VÄG/JUSTERAD VÄG,
VÄGBANEKANTER MED
LÄNGDMÄTNINGSSSTRECK
OCH HÖJDSÄTTNING
NYTT STÅNGSEL
NY JÄRNVÄGSBRO
/VÄGBRO
MARKANSPRÅK
GRÄNS FÖR JÄRNVÄGSMARK/
GRÄNS FÖR VÄGOMRÅDE
AVGRÄNSNING MELLAN OLIKA
TYPER AV MARKANSPRÅK
NY JÄRNVÄGSMARK
J MED ÄGANDERÄTT
NY JÄRNVÄGSMARK MED SERVITUTSRÄTT
Js1 FÖR SERVICEVÄG
Js2 FÖR TRÄDSÄKRING
Js3 FÖR UNDERHÅLL AV STÅNGSEL
Js4 FÖR UNDERHÅLL/RENSNING
OCH VATTENAVLEDNING
Js5 FÖR JÄRNVÄGSBRO
Js6 FÖR SIR-MAST
Js7 FÖR LEDNINGAR
Js8 FÖR UNDERHÅLL/RÖJNING
AV PASSAGE
Js5, VI FÖR JÄRNVÄGSBRO OCH VÄGOMRÅDE
MED INSKRÄNKT VÄGRÄTT
NYTT VÄGOMRÅDE
V MED VÄGRÄTT
NYTT VÄGOMRÅDE MED INSKRÄNKT VÄGRÄTT
VI FÖR UNDERHÅLL/RENSNING OCH
VATTENAVLEDNING
TILLFÄLLIG NYTTJÄNDERÄTT I 60 MÅNADER FRÅN DET
ATT MARKEN TAGITS I ANSPRÅK
T1 FÖR BYGGTRAFIK
T2 FÖR ETABLERING
T3 FÖR UPPLÄGGNING AV JORD- OCH BERGMASSOR
T4 FÖR ANLÄGGNINGSARBETE
T5 FÖR FÖRDRÖJNINGSDAMM
T6 FÖR UPPLÄGGNING AV TORV
VERKSAMHETER/ÅTGÄRDER SOM UNDTANTAS FRÅN
FÖRBUD ENLIGT MILJÖBALKEN
FÖRBUDEN SOM AVSER VERKSAMHET ELLER ÅTGÄRD INOM
GENERELLT BIOTOPSKYDDSOmrÅDE (7:11 12 ST. MB) GÄLLER
INTE BYGGANDE AV JÄRNVÄG.
BESKRIVNING AV PÅVERKAN PÅ BIOTOPSKYDDSOBJEKT REDOVISAS
I JÄRNVÄGSPLANENS PLANBESKRIVNING.
PUNKTER AVGRÄNSNING AV OMRÅDE MED UNDTANTAG
FRÅN GENERELLA BIOTOPSKYDD
FÖRBUDEN MOT ÅTGÄRDER INOM STRANDSKYDDSOmrÅDE (7:15 MB)
GÄLLER INTE VID BYGGANDE AV ALLMAN VÄG OCH JÄRNVÄG.
OMRÅDE SOM BERÖRS AV STRANDSKYDD
SKYDDIGHETEN ATT GÖRA ANMÄLAN FÖR SAMRÅD
ENLIGT 12:6 MB GÄLLER INTE FÖR DE VERKSAMHETER
OCH ÅTGÄRDER SOM BEHOVS FÖR ATT BYGGA
JÄRNVÄGEN/VÄGEN OCH SOM FASTSTÄLLS OCH
INGÅR I JÄRNVÄGSMARK/VÄGOMRÅDE FÖR
ALLMAN VÄG ELLER OMRÅDE FÖR
TILLFÄLLIG NYTTJÄNDERÄTT.


ÅTGÄRDER SOM UNDTANTAS FRÅN KRAV PÅ BYGGLOV
PUNKTER MARKERING ELLER AVGRÄNSNING
AV OMRÅDE DÄR VISSA ÅTGÄRDER
UNDTANTAS FRÅN BYGGLOV
B1 BYGGLOV KRAVS INTE FÖR
TRANSFORMATORSTATIONER
SKYDDÅTGÄRDER OCH FÖRSIKTIGHETSMÅTT
PUNKTER MARKERING ELLER AVGRÄNSNING
AV SKYDDÅTGÄRDER OCH
FÖRSIKTIGHETSMÅTT
SK1 BULLERSKYDDSSKÄRMAR PÅ BRO
HÖJD RÖK + 1,2 M (RÖK-RÄLSÖVERKANT)
SK2 BULLERSKYDDSSVALLAR
HÖJD RÖK + 2 M (RÖK-RÄLSÖVERKANT)
SK3 ERBJUDANDE OM BULLERSKYDDÅTGÄRD
I FORM AV LOKALT SKYDD VID UTEPLATS
SK4 ERBJUDANDE OM BULLERSKYDDÅTGÄRD
I FORM AV FASADÅTGÄRDER
SK5 PASSAGE FÖR SMÅDJUR
OCH MEDELSTORA DJUR
SK6 PASSAGE FÖR MÄNNISKOR
OCH MEDELSTORA DJUR
SK7 PASSAGE FÖR MÄNNISKOR
OCH STORA DJUR
SK8 PASSAGE FÖR FLADDERMÖSS
SÄRSKILDA BESLUT SOM TAS I SAMBAND
MED JÄRNVÄGSPLAN
X INDRAGNING AV VÄG FRÅN
ALLMANT UNDERHÅLL
BEFINTLIGT
BYGGNAD
VÄGMITT
NIVÅKURVA MED ANGIVEN HÖJD
ELLEDNING LUFT
ELLEDNING MARK
ÖVRIGA BETECKNINGAR
TRAKTGRÄNS
FASTIGHETSGRÄNS
FASTIGHETSBETECKNING
2:1

FASTIGHETSREDOVISNING ÄR
UPPDATERAD 2021-02-08

ÄNDR. ÄNDRINGEN AVSER		SIGN		ÄNDR. DATUM	
TYP AV PLAN					
LEVERANTÖR		AVDELNING		TEKNIKOMRÅDE	
wsp		5371		PLANSAMORDNING	
UPPDRAGSNUMMER		KONSTRUKTIONSNUMMER		GRÄNSNINGSSYSTEM / SYFTE	
10246317					
HANDLINGSSTYP		ANLÄGGNINGSTYP		HÖJDKURVA	
TRAFIKVERKET		NORRBOTNIABANAN		37+0 - 38+0	
GRÄNSAD AV		GRYSSJÖN - YTTERBYN		BANDL	
E. KARLSSON		JP03, GRYSSJÖN - ROBERTSFORS		14.4	
GRÄNSAD AV		PLANKARTA		RITNINGSNUMMER PROJEKT	
E. RIGNELL		SKALA		JP03-00-451-0009	
GRÄNSAD AV		DATUM		BLAD	
A-C MALMBERG		2021-06-10		0009	
IDB_Jernname		FORMAT		ÄNDR.	
		A1		0010	
		RITNINGSNUMMER FÖRVALTNING		IDB_extern	

Om en ändring av Trafikverkets ägande, allt obehörigt beaktas av rättslig beaktas av rättslig beaktas av rättslig

TRAFIKVERKET

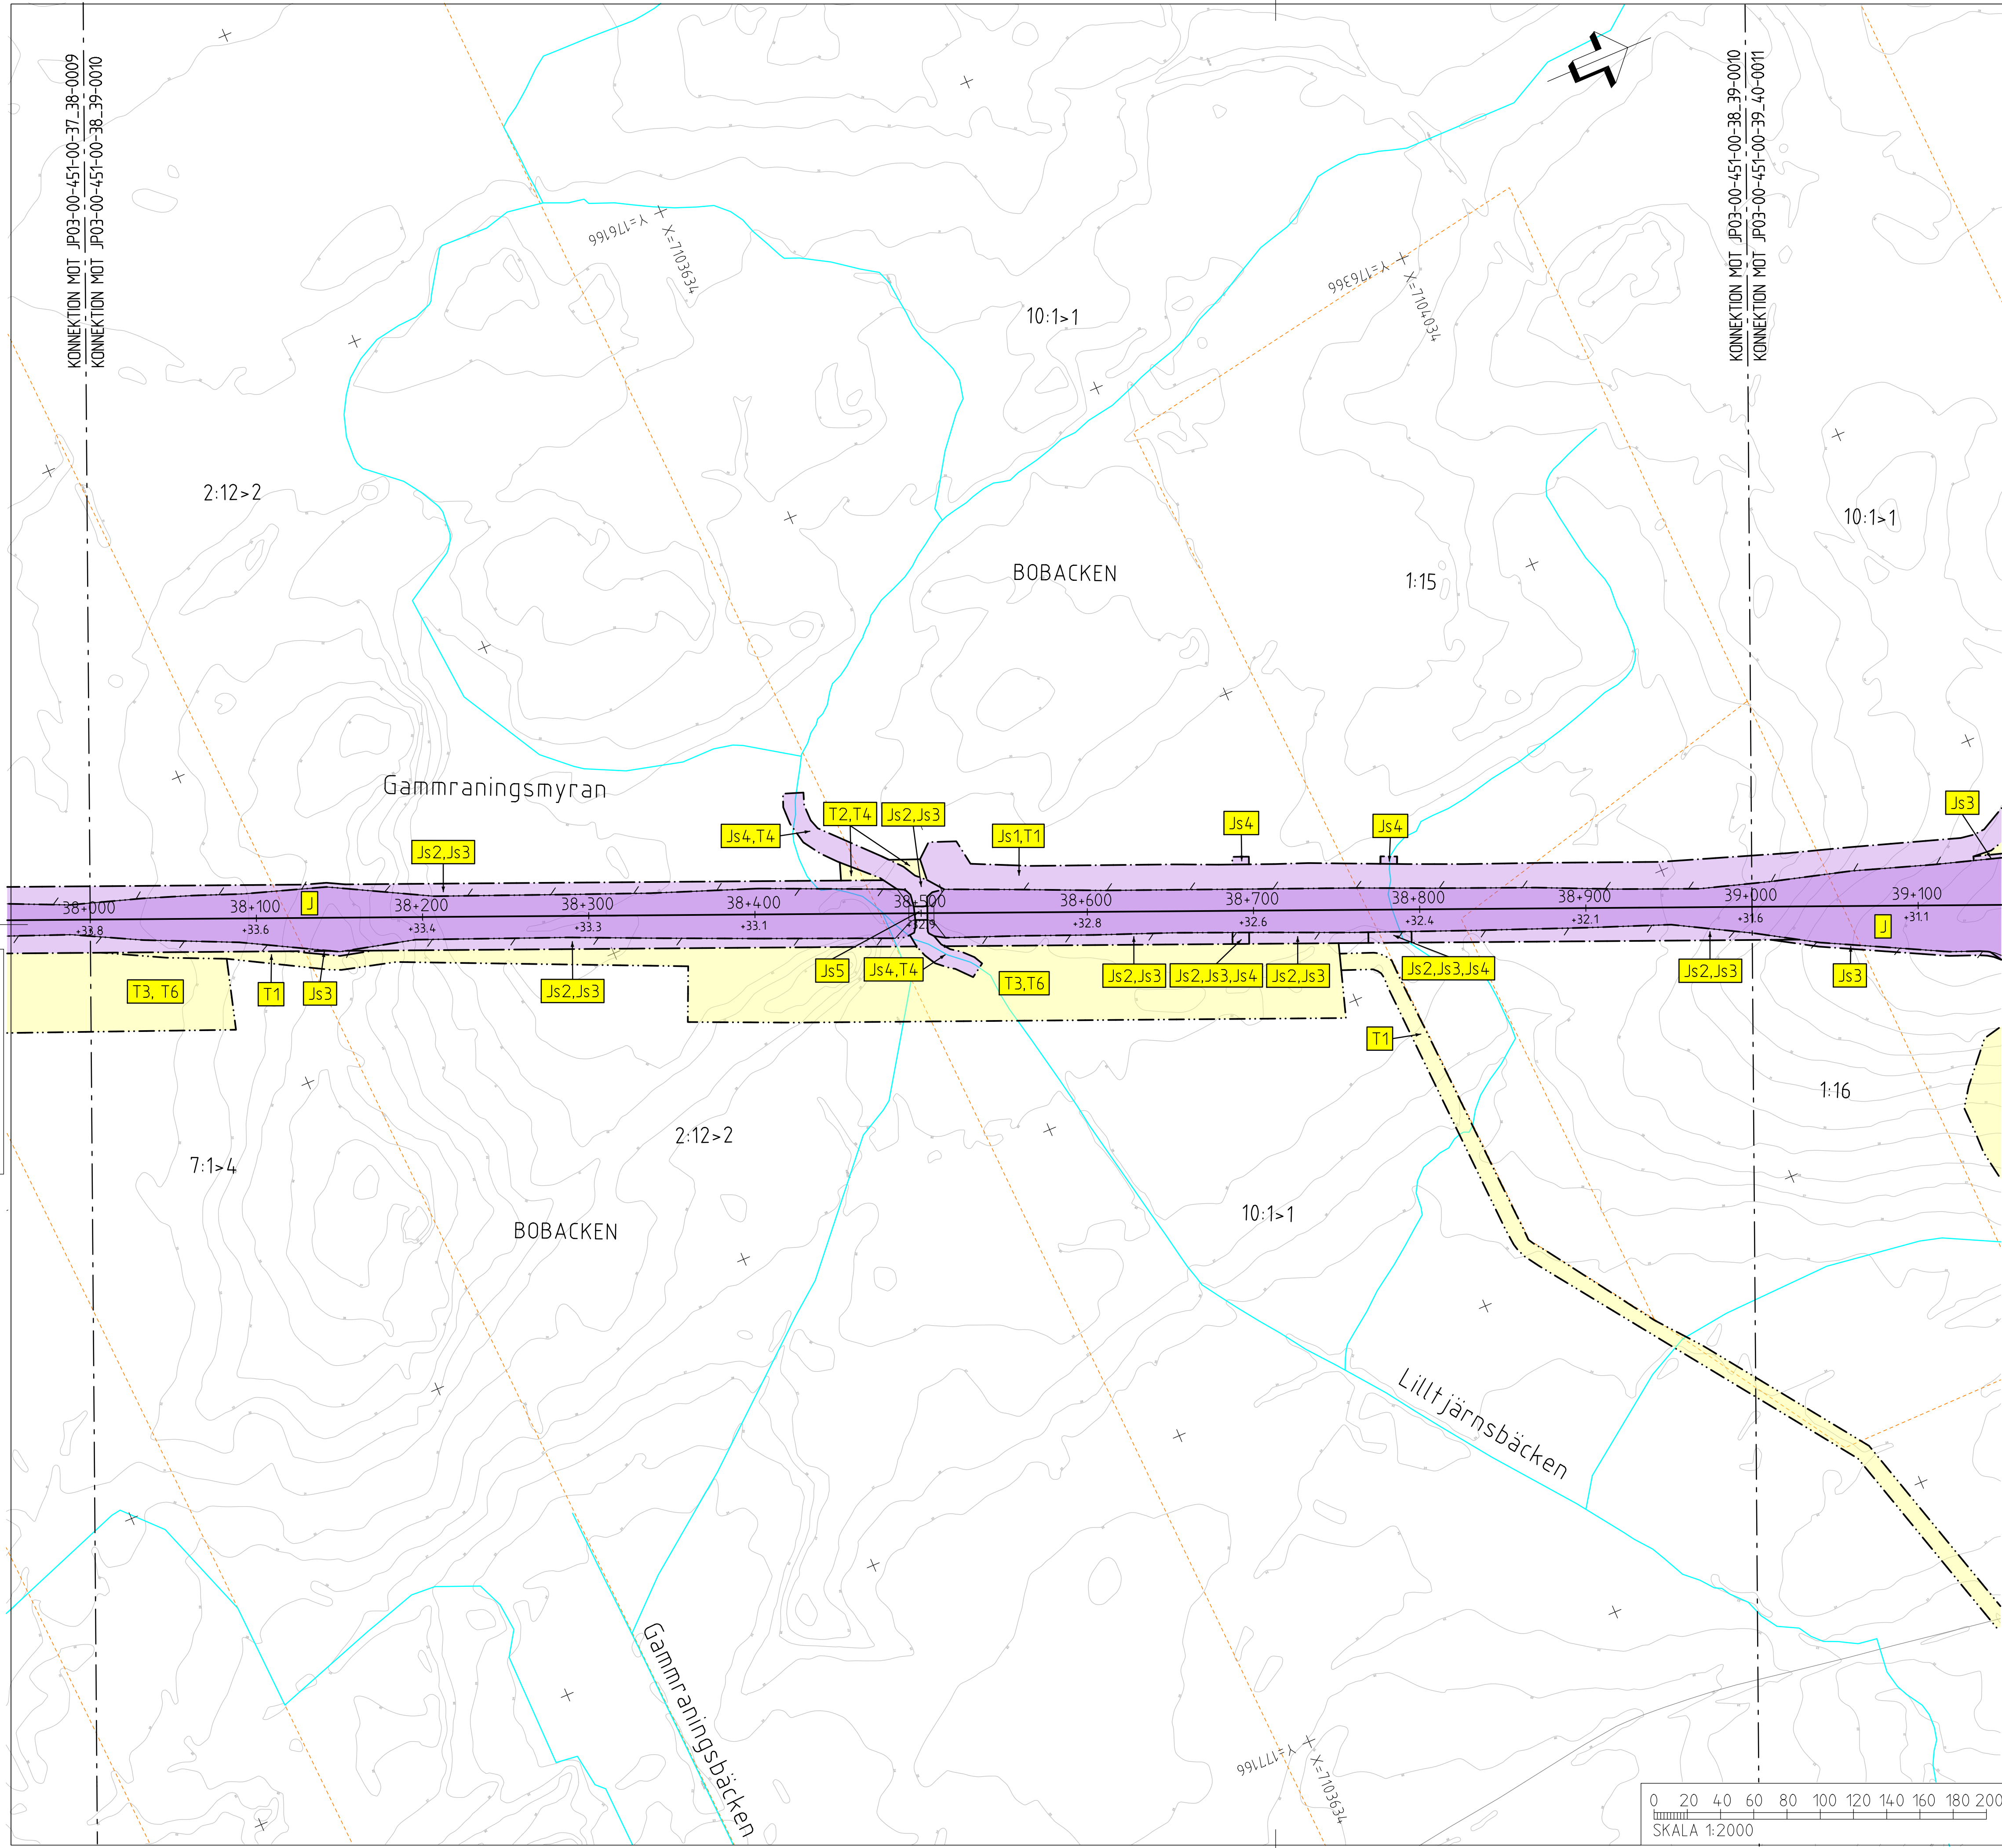

TECKENFÖRKLARING

KOORDINATSYSTEM
SYSTEM 1 PLAN: SWEREF 99 20 15
SYSTEM 1 HÖJD: RH 2000

NY ANLÄGGNING
0+000
+0,0
NY VÄXEL
+0,0
0/000
NYTT STÅNGSEL
NY JÄRNVÄGSBRO /VÄGBRO
MARKANSPRÅK
GRÄNS FÖR JÄRNVÄGSMARK/
GRÄNS FÖR VÄGOMRÅDE
AVGRÄNSNING MELLAN OLIKA
TYPER AV MARKANSPRÅK
NY JÄRNVÄGSMARK
J MED ÄGANDERÄTT
NY JÄRNVÄGSMARK MED SERVITUTSRÄTT
Js1 FÖR SERVICEVÄG
Js2 FÖR TRÄDSÄKRING
Js3 FÖR UNDERHÅLL AV STÅNGSEL
Js4 FÖR UNDERHÅLL/RENSNING
OCH VATTENAVLEDNING
Js5 FÖR JÄRNVÄGSBRO
Js6 FÖR SIR-MAST
Js7 FÖR LEDNINGAR
Js8 FÖR UNDERHÅLL/RÖJNING
AV PASSAGE
Js5.VI FÖR JÄRNVÄGSBRO OCH VÄGOMRÅDE
MED INSKRÄNKT VÄGRÄTT
NYTT VÄGOMRÅDE
V MED VÄGRÄTT
NYTT VÄGOMRÅDE MED INSKRÄNKT VÄGRÄTT
VI FÖR UNDERHÅLL/RENSNING OCH
VATTENAVLEDNING
TILLFÄLLIG NYTTJÄNDERÄTT I 60 MÅNADER FRÅN DET
ATT MARKEN TAGITS I ANSPRÅK
T1 FÖR BYGGTRAFIK
T2 FÖR ETABLERING
T3 FÖR UPPLÄGGNING AV JORD- OCH BERGMASSOR
T4 FÖR ANLÄGGNINGSARBETE
T5 FÖR FÖRDRÖJNINGSDAMM
T6 FÖR UPPLÄGGNING AV TORV
VERKSAMHETER/ÅTGÄRDER SOM UNDANTAS FRÅN
FÖRBUD ENLIGT MILJÖBALKEN
FÖRBUDEN SOM AVSER VERKSAMHET ELLER ÅTGÄRD INOM
GENERELT BIOTOPSKYDDOMRÅDE (7:11 12 ST. MB) GÄLLER
INTE BYGGANDE AV JÄRNVÄG.
BESKRIVNING AV PÅVERKAN PÅ BIOTOPSKYDDOBJEKT REDOVISAS
I JÄRNVÄGSPLANENS PLANBESKRIVNING.
PUNKTER FÖR AVGRÄNSNING AV OMRÅDE MED UNDANTAG
FRÅN GENERELLA BIOTOPSKYDD
FÖRBUDEN MOT ÅTGÄRDER INOM STRANDSKYDDOMRÅDE (7:15 MB)
GÄLLER INTE VID BYGGANDE AV ALLMÄN VÄG OCH JÄRNVÄG.
OMRÅDE SOM BERÖRS AV STRANDSKYDD
SKYDDIGHETEN ATT GÖRA ANMÄLAN FÖR SAMRÅD
ENLIGT 12:6 MB GÄLLER INTE FÖR DE VERKSAMHETER
OCH ÅTGÄRDER SOM BEHOVS FÖR ATT BYGGA
JÄRNVÄGEN/VÄGEN OCH SOM FASTSTÄLLS OCH
INGÅR I JÄRNVÄGSMARK/VÄGOMRÅDE FÖR
ALLMÄN VÄG ELLER OMRÅDE FÖR
TILLFÄLLIG NYTTJÄNDERÄTT.

ÅTGÄRDER SOM UNDANTAS FRÅN KRAV PÅ BYGGLOV
MARKERING ELLER AVGRÄNSNING
AV OMRÅDE DÄR VISSA ÅTGÄRDER
UNDANTAS FRÅN BYGGLOV
BYGGLOV KRAVS INTE FÖR
TRANSFORMATORSTATIONER
SKYDDÅTGÄRDER OCH FÖRSIKTIGHETSMÅTT
MARKERING ELLER AVGRÄNSNING
AV SKYDDÅTGÄRDER OCH
FÖRSIKTIGHETSMÅTT
SK1 BULLERSKYDDSSKÄRMAR PÅ BRO
HÖJD RÖK + 1,2 M (RÖK-RÄLSÖVERKANT)
SK2 BULLERSKYDDSSVALLAR
HÖJD RÖK + 2 M (RÖK-RÄLSÖVERKANT)
SK3 ERBJUDANDE OM BULLERSKYDDÅTGÄRD
I FORM AV LOKALT SKYDD VID UTEPLATS
SK4 ERBJUDANDE OM BULLERSKYDDÅTGÄRD
I FORM AV FASADÅTGÄRDER
SK5 PASSAGE FÖR SMÅDJUR
OCH MEDELSTORA DJUR
SK6 PASSAGE FÖR MÄNNISKOR
OCH MEDELSTORA DJUR
SK7 PASSAGE FÖR MÄNNISKOR
OCH STORA DJUR
SK8 PASSAGE FÖR FLÄDDERMÖSS
SÄRSKILDA BESLUT SOM TAS I SAMBAND
MED JÄRNVÄGSPLAN
INDRAGNING AV VÄG FRÅN
ALLMÄNT UNDERHÅLL
BEFINTLIGT
BYGGNAD
VÄGMITT
NIVÅKURVA MED ANGIVEN HÖJD
ELLEDNING LUFT
ELLEDNING MARK
ÖVRIGA BETECKNINGAR
TRAKTGRÄNS
FASTIGHETSGRÄNS
FASTIGHETSBETECKNING

FASTIGHETSREDOVISNING ÄR
UPPDATERAD 2021-02-08

ÄNDR. ÄNDRINGEN AVSER
TYP AV PLAN
LEVERANTÖR
AVDELNING
5371
UPPDRAGSNUMMER
10246317
TEKNIKOR
LEVERANS/ÄNDRINGS-PM
KONSTRUKTIONSNUMMER
TEKNIKOR
PLANSAMORDNING
GRANDNINGSTATUS / SYFTE
HANDLINGSTYP
FASTSTÄLLESEHANDLING
ANLÄGGNINGSTYP
MÅLSTÄLLNING
38+0 - 39+0
BAND
14.4
RITINGSNUMMER PROJEKT
JP03-00-451-0010
BLAD
0010
0011
ÄNDR.
—

SKAPAD AV
E. KARLSSON
GRANSKAD AV
E. RIGNELL
BOKFÖRD AV
A-C MALMBERG
DATUM
2021-06-10
SKALA
1:2000
FORMAT
A1
RITINGSNUMMER FÖRVALTNING
—
plotttime
—
ldo_username

JÄRNVÄGSPLAN

NORRBOTNIABANAN
GRYSSJÖN - YTTERBYN
JP03, GRYSSJÖN - ROBERTSFORS
PLANKARTA
SKALA
1:2000
FORMAT
A1
RITINGSNUMMER FÖRVALTNING
—
plotttime
—
ldo_username