


Om en del av Trafikverkets ägda, allt obehörigt
begränsade av riktiga bevis enligt lag.
TRAFIKVERKET

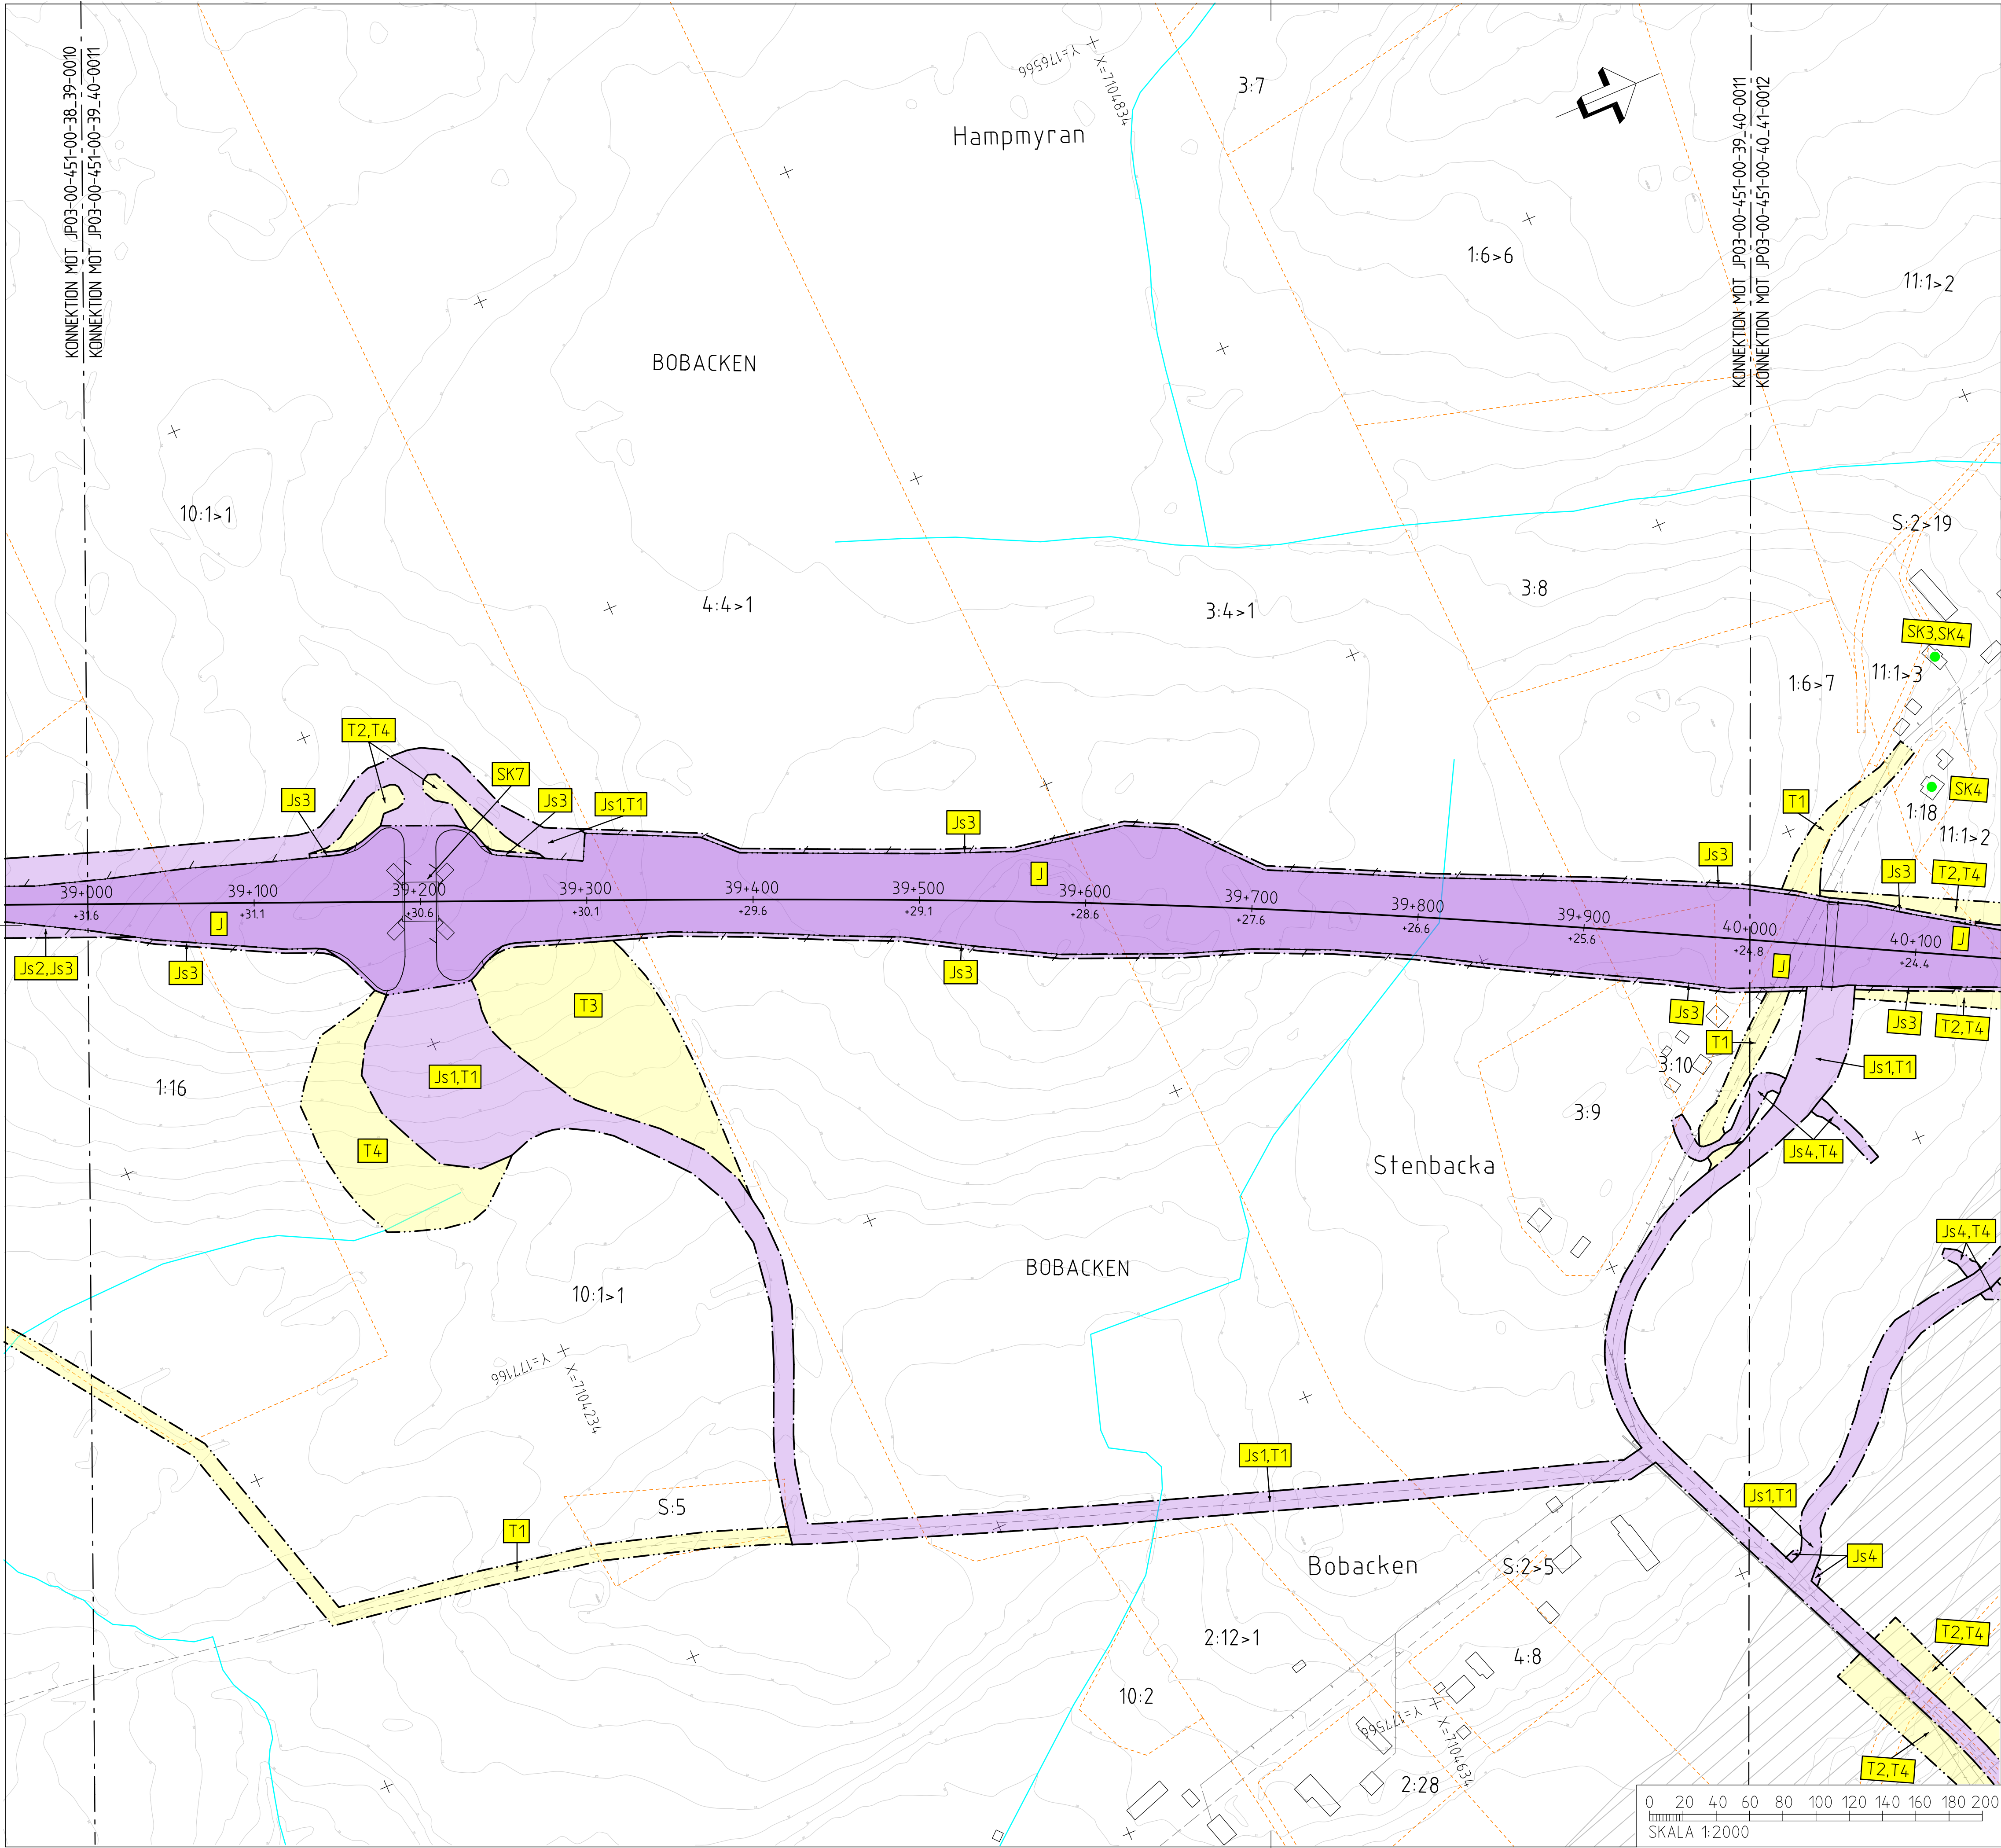

TECKENFÖRKLARING

KOORDINATSYSTEM
SYSTEM I PLAN: SWEREF 99 20 15
SYSTEM I HÖJD: RH 2000

NY ANLÄGGNING
0+000
+0,0
NY VÄXEL
+0,0
0/000
NY VÄG/JUSTERAD VÄG,
VÄGBANEKANTER MED
LÄNGDMÄTNINGSSSTRECK
OCH HÖJDSÄTTNING
NYTT STÅNGSEL
NY JÄRNVÄGSBRÖ
/VAGBRÖ

MARKANSPRÅK
GRÄNS FÖR JÄRNVÄGSMARK/
GRÄNS FÖR VÄGOMRÅDE
AVGRÄNSNING MELLAN OLIKA
TYPER AV MARKANSPRÅK

NY JÄRNVÄGSMARK
J MED ÄGANDERÄTT

NY JÄRNVÄGSMARK MED SERVITUTSRÄTT
Js1 FÖR SERVICEVÄG
Js2 FÖR TRÄDSÄKRING
Js3 FÖR UNDERHÅLL AV STÅNGSEL
Js4 FÖR UNDERHÅLL/RENSNING
OCH VATTENAVLEDNING
Js5 FÖR JÄRNVÄGSBRÖ
Js6 FÖR SIR-MAST
Js7 FÖR LEDNINGAR
Js8 FÖR UNDERHÅLL/RÖJNING
AV PASSAGE
Js5,VI FÖR JÄRNVÄGSBRÖ OCH VÄGOMRÅDE
MED INSKRÄNKT VÄGRÄTT

NYTT VÄGOMRÅDE
V MED VÄGRÄTT

NYTT VÄGOMRÅDE MED INSKRÄNKT VÄGRÄTT
VI FÖR UNDERHÅLL/RENSNING OCH
VATTENAVLEDNING

TILLFÄLLIG NYTTJÄNDERÄTT I 60 MÅNADER FRÅN DET
ATT MARKEN TAGITS I ANSPRÅK
T1 FÖR BYGGTRAFIK
T2 FÖR ETABLERING
T3 FÖR UPPLÄGGNING AV JORD- OCH BERGMASSOR
T4 FÖR ANLÄGGNINGSARBETE
T5 FÖR FÖRDRÖJNINGSDAMM
T6 FÖR UPPLÄGGNING AV TORV

VERKSAMHETER/ÅTGÄRDER SOM UNDANTAS FRÅN
FÖRBUD ENLIGT MILJÖBALKEN
FÖRBUDEN SOM AVSER VERKSAMHET ELLER ÅTGÄRD INOM
GENERELLT BIOTOPSKYDDOMRÅDE (7:11 12 ST. MB) GÄLLER
INTE BYGGANDE AV JÄRNVÄG.
BESKRIVNING AV PÅVERKAN PÅ BIOTOPSKYDDOBJEKT REDOVISAS
I JÄRNVÄGSPLANENS PLANBESKRIVNING.
..... AVGRÄNSNING AV OMRÅDE MED UNDANTAG
FRÅN GENERELLA BIOTOPSKYDD
FÖRBUDEN MOT ÅTGÄRDER INOM STRANDSKYDDOMRÅDE (7:15 MB)
GÄLLER INTE VID BYGGANDE AV ALLMÄN VÄG OCH JÄRNVÄG.
OMRÅDE SOM BERÖRS AV STRANDSKYDD
SKYDDIGHETEN ATT GÖRA ANMÄLAN FÖR SAMRÅD
ENLIGT 12:6 MB GÄLLER INTE FÖR DE VERKSAMHETER
OCH ÅTGÄRDER SOM BEHOVS FÖR ATT BYGGA
JÄRNVÄGEN/VÄGEN OCH SOM FASTSTÄLLS OCH
INGÅR I JÄRNVÄGSMARK/VÄGOMRÅDE FÖR
ALLMÄN VÄG ELLER OMRÅDE FÖR
TILLFÄLLIG NYTTJÄNDERÄTT.

ÅTGÄRDER SOM UNDANTAS FRÅN KRAV PÅ BYGGLOV
..... MARKERING ELLER AVGRÄNSNING
AV OMRÅDE DÄR VISSA ÅTGÄRDER
UNDANTAS FRÅN BYGGLOV
B1 BYGGLOV KRAVS INTE FÖR
TRANSFORMATORSTATIONER
SKYDDÅTGÄRDER OCH FÖRSIKTIGHETSMÅTT
..... MARKERING ELLER AVGRÄNSNING
AV SKYDDÅTGÄRDER OCH
FÖRSIKTIGHETSMÅTT
SK1 BULLERSKYDDSSKÄRMAR PÅ BRÖ
HÖJD RÖK + 1,2 M (RÖK-RÄLSÖVERKANT)
SK2 BULLERSKYDDSSVALLAR
HÖJD RÖK + 2 M (RÖK-RÄLSÖVERKANT)
SK3 ERBJUDANDE OM BULLERSKYDDÅTGÄRD
I FORM AV LOKALT SKYDD VID UTEPLATS
SK4 ERBJUDANDE OM BULLERSKYDDÅTGÄRD
I FORM AV FASADÅTGÄRDER
SK5 PASSAGE FÖR SMÅDJUR
OCH MEDELSTORA DJUR
SK6 PASSAGE FÖR MÄNNISKOR
OCH MEDELSTORA DJUR
SK7 PASSAGE FÖR MÄNNISKOR
OCH STORA DJUR
SK8 PASSAGE FÖR FLADDERMÖSS
SÄRSKILDA BESLUT SOM TAS I SAMBAND
MED JÄRNVÄGSPLAN
X X INDRAGNING AV VÄG FRÅN
ALLMÄNT UNDERHÅLL
BEFINTLIGT
BYGGNAD
VÄGMITT
20
NIVÅKURVA MED ANGIVEN HÖJD
ELLEDNING LUFT
ELLEDNING MARK
ÖVRIGA BETECKNINGAR
TRAKTGRÄNS
FASTIGHETSGRÄNS
2:1
FASTIGHETSBETECKNING

FASTIGHETSREDOVISNING ÄR
UPPDATERAD 2021-02-08

ANMÄRKNING AVSE
TYP AV PLAN

LEVERANTÖR

SKAPAD AV
E.KARLSSON
GRANSKAD AV
E.RIGNELL
BOKFÖRD AV
A-C MALMBERG

AVDELNING
5371
UPPRÄGGSNUMMER
10246317

LEVERANS/ÄNDRINGS-FM
KONSTRUKTIONSNUMMER

TEKNISKA
PLANSAMORDNING
GRÄNSSTATUS / SYFTE

TRAFIKVERKET

NORRBOTNIABANAN
GRYSSJÖN - YTTERBYN
JP03, GRYSSJÖN - ROBERTSFORS

PLANKARTA
SKALA
1:2000

DATUM
2021-06-10

FORMAT
A1

RITINGSNUMMER FÖRVALTNING


HANDLINGSSTYP
FASTSTÄLLESEHANDLING
ANLÄGGNINGSTYP

RIKETSSTYRELSEN
JP03-00-451-0011
BLAD
0011

BLAD
0012

ANMÄRKNING

Om en del av Trafikverkets område. Allt obehörigt
begränsat av rött linje enligt lag.
TRAFIKVERKET

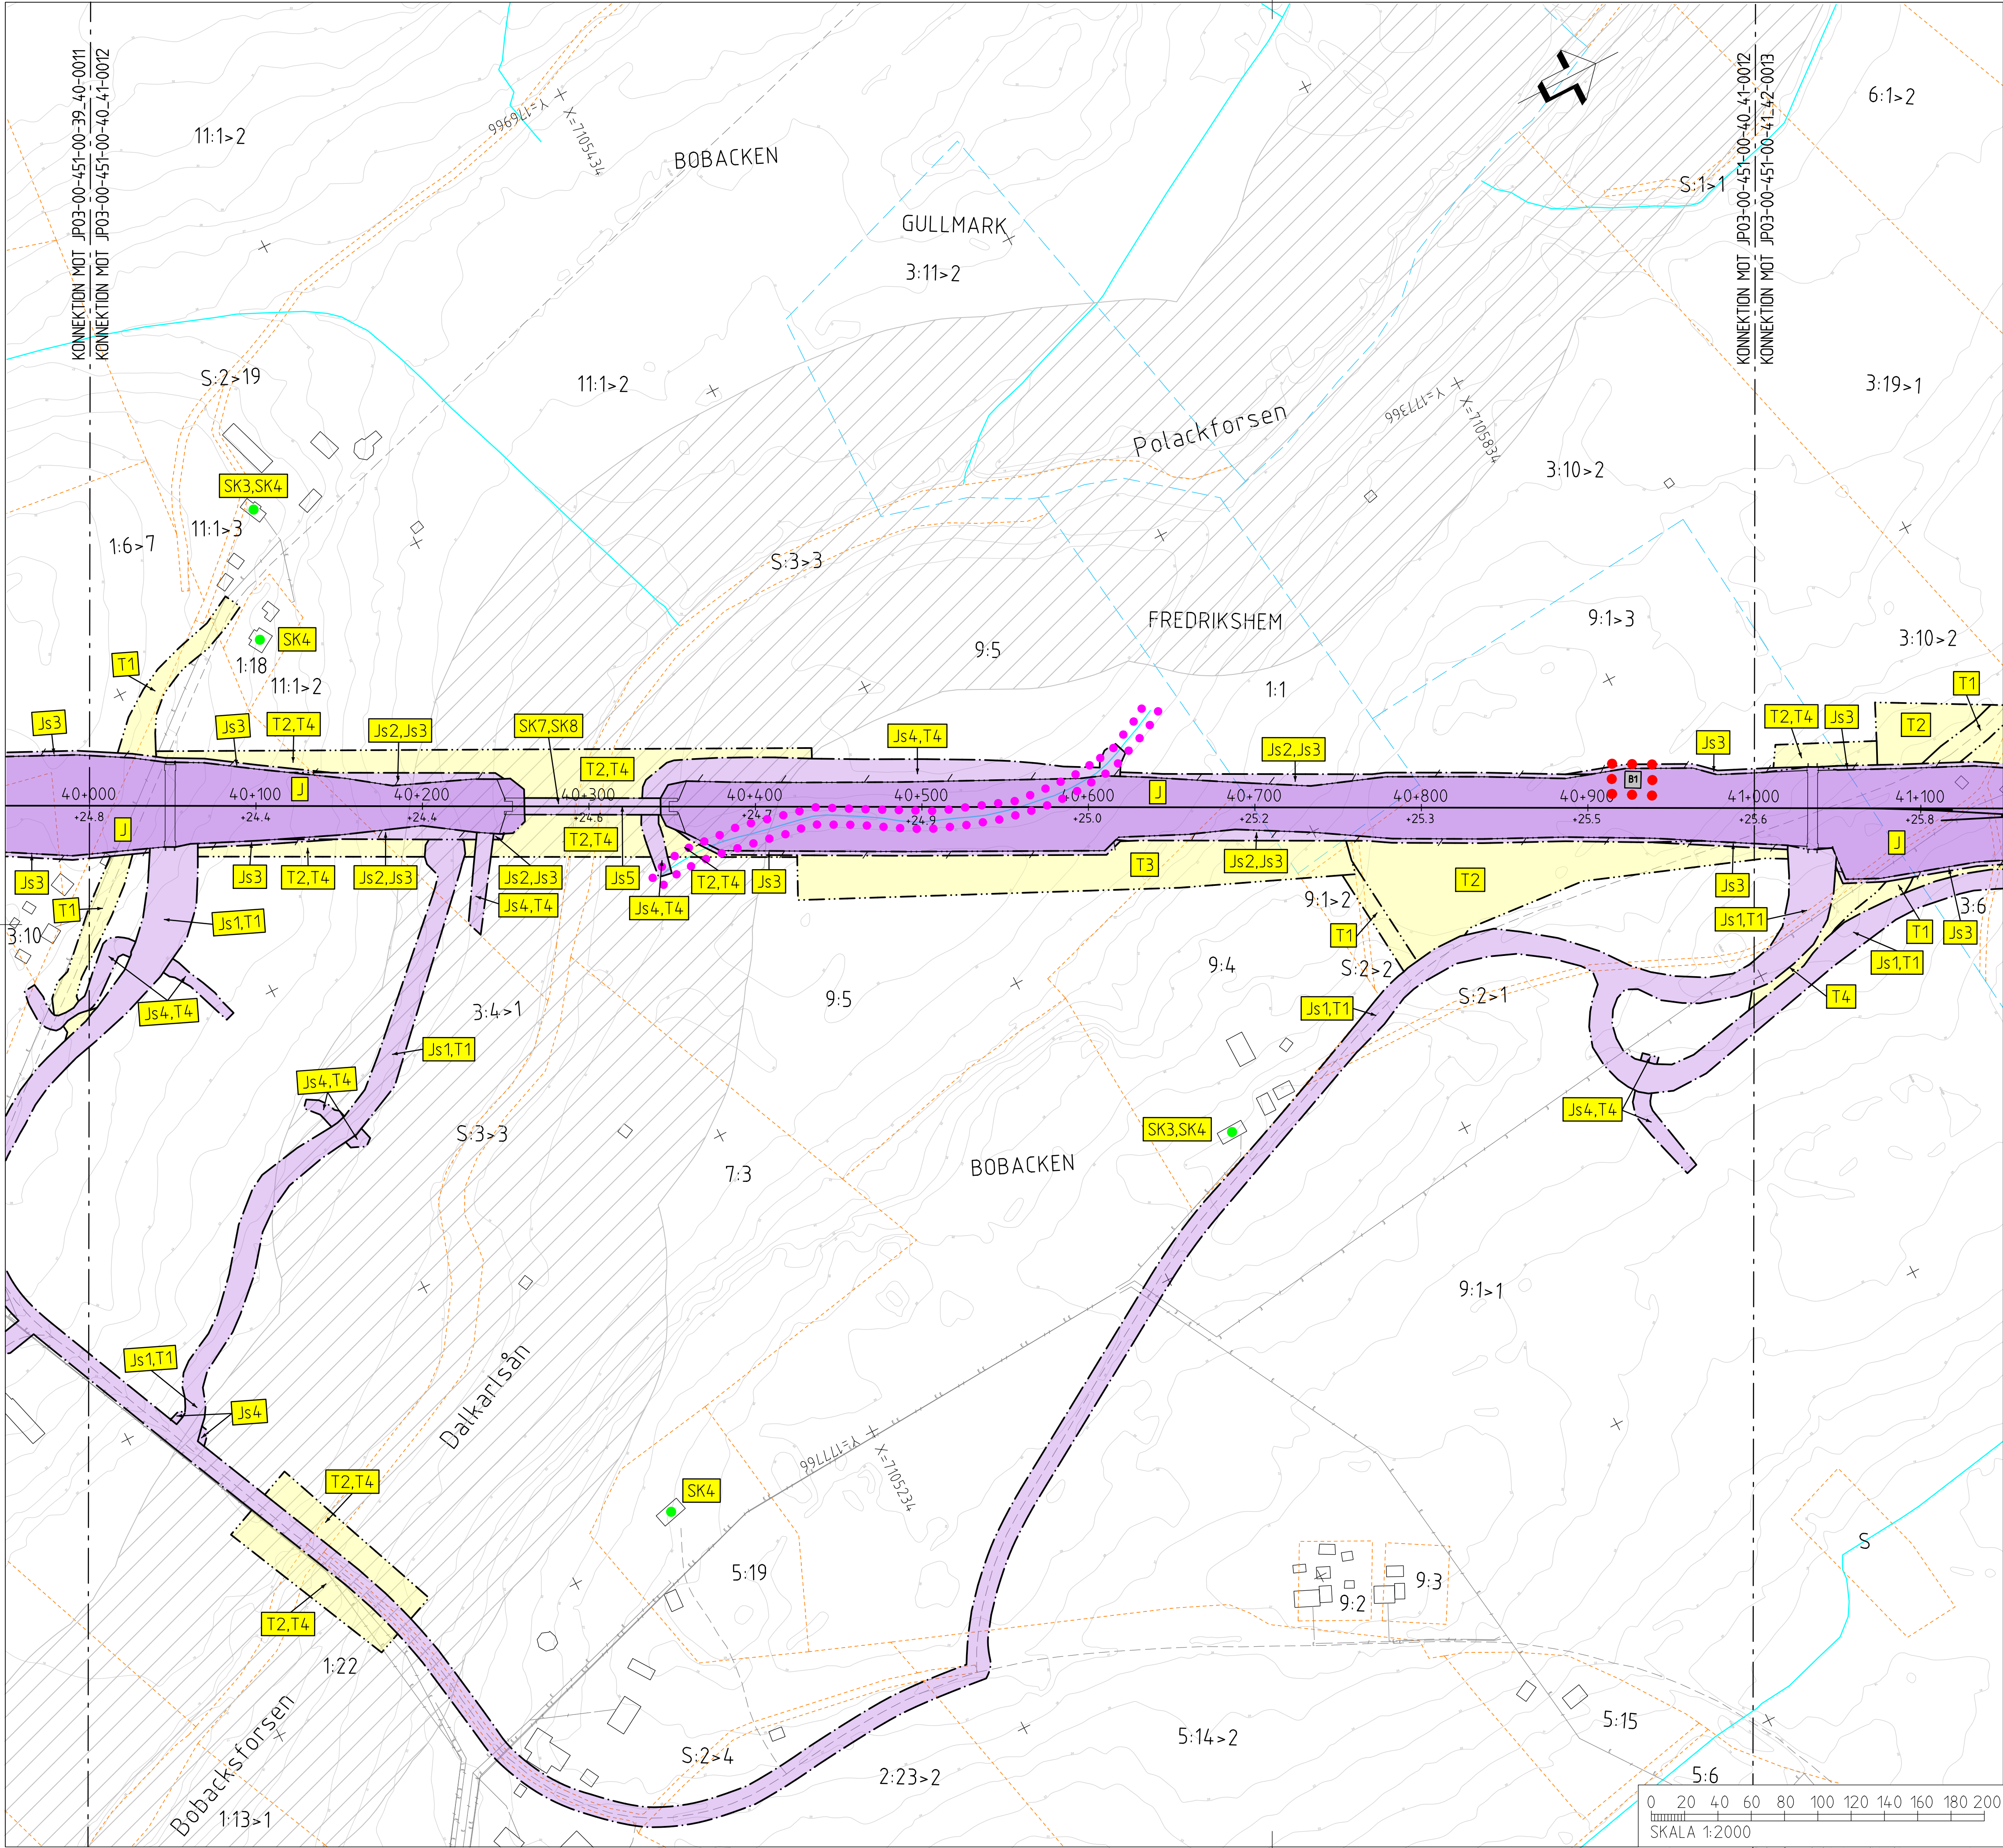

TECKENFÖRKLARING

KOORDINATSYSTEM
SYSTEM I PLAN: SWEREF 99 20 15
SYSTEM I HÖJD: RH 2000

NY ANLÄGGNING
0+000
+0,0
NY VÄXEL
NY VÄG/JUSTERAD VÄG.
VÄGBANEKANTER MED
LÄNGDMÄTNINGSSRECK
OCH HÖJDSÄTTNING
NYTT STÅNGSEL
NY JÄRNVÄGSBRO
/VÄGBRO
MARKANSPRÅK
GRÄNS FÖR JÄRNVÄGSMARK/
GRÄNS FÖR VÄGOMRÅDE
AVGRÄNSNING MELLAN OLIKA
TYPER AV MARKANSPRÅK
NY JÄRNVÄGSMARK
J MED ÄGANDERÄTT
NY JÄRNVÄGSMARK MED SERVITUTSRÄTT
Js1 FÖR SERVICEVÄG
Js2 FÖR TRÄDSÄKRING
Js3 FÖR UNDERHÅLL AV STÅNGSEL
Js4 FÖR UNDERHÅLL/RENSNING
OCH VATTENAVLEDNING
Js5 FÖR JÄRNVÄGSBRO
Js6 FÖR SIR-MAST
Js7 FÖR LEDNINGAR
Js8 FÖR UNDERHÅLL/RÖJNING
AV PASSAGE
Js5,Vi FÖR JÄRNVÄGSBRO OCH VÄGOMRÅDE
MED INSKRÄNKT VÄGRÄTT
NYTT VÄGOMRÅDE
V MED VÄGRÄTT
NYTT VÄGOMRÅDE MED INSKRÄNKT VÄGRÄTT
Vi FÖR UNDERHÅLL/RENSNING OCH
VATTENAVLEDNING
TILLFÄLLIG NYTTJÄNDERÄTT I 60 MÅNADER FRÅN DET
ATT MARKEN TAGITS I ANSPRÅK
T1 FÖR BYGGTRAFIK
T2 FÖR ETABLERING
T3 FÖR UPPLÄGGNING AV JORD- OCH BERGMASSOR
T4 FÖR ANLÄGGNINGSARBETE
T5 FÖR FÖRDRÖJNINGSDAMM
T6 FÖR UPPLÄGGNING AV TORV
VERKSAMHETER/ÅTGÄRDER SOM UNDTANTAS FRÅN
FÖRBUD ENLIGT MILJÖBALKEN
FÖRBUDEN SOM AVSER VERKSAMHET ELLER ÅTGÄRD INOM
GENERELT BIODPSKYDDOMRÅDE (7:11 12 ST. MB) GÄLLER
INTE BYGGANDE AV JÄRNVÄG.
BESKRIVNING AV PÅVERKAN PÅ BIODPSKYDDOBJEKT REDOVISAS
I JÄRNVÄGSPLANENS PLANBESKRIVNING.
PUNKTER AVGRÄNSNING AV OMRADE MED UNDTANTAG
FRÅN GENERELLA BIODPSKYDD
FÖRBUDEN MOT ÅTGÄRDER INOM STRANDPSKYDDOMRÅDE (7:15 MB)
GÄLLER INTE VID BYGGANDE AV ALLMÄN VÄG OCH JÄRNVÄG.
OMRÅDE SOM BERÖRS AV STRANDPSKYDD
SKYDDIGHETEN ATT GÖRA ANMÄLAN FÖR SAMRÅD
ENLIGT 12:6 MB GÄLLER INTE FÖR DE VERKSAMHETER
OCH ÅTGÄRDER SOM BEHOVS FÖR ATT BYGGA
JÄRNVÄGEN/VÄGEN OCH SOM FASTSTÄLLS OCH
INGÅR I JÄRNVÄGSMARK/VÄGOMRÅDE FÖR
ALLMÄN VÄG ELLER OMRADE FÖR
TILLFÄLLIG NYTTJÄNDERÄTT.

ÄTGÄRDER SOM UNDTANTAS FRÅN KRAV PÅ BYGGLOV
MARKERING ELLER AVGRÄNSNING
AV OMRADE DÄR VISSA ÅTGÄRDER
UNDTANTAS FRÅN BYGGLOV
BYGGLOV KRAVS INTE FÖR
TRANSFORMATORSTATIONER
SKYDDSATGÄRDER OCH FÖRSIKTIGHETSMÅTT
MARKERING ELLER AVGRÄNSNING
AV SKYDDSATGÄRDER OCH
FÖRSIKTIGHETSMÅTT
SK1 BULLERSKYDDSSKÄRMAR PÅ BRO
HÖJD RÖK + 1,2 M (RÖK-RÄLSÖVERKANT)
SK2 BULLERSKYDDSSVALLAR
HÖJD RÖK + 2 M (RÖK-RÄLSÖVERKANT)
SK3 ERBJUDANDE OM BULLERSKYDDSATGÄRD
I FORM AV LOKALT SKYDD VID UTEPLATS
SK4 ERBJUDANDE OM BULLERSKYDDSATGÄRD
I FORM AV FASADÅTGÄRDER
SK5 PASSAGE FÖR SMÅDJUR
OCH MEDELSTORA DJUR
SK6 PASSAGE FÖR MÄNNISKOR
OCH MEDELSTORA DJUR
SK7 PASSAGE FÖR MÄNNISKOR
OCH STORA DJUR
SK8 PASSAGE FÖR FLADDERMÖSS
SÄRSKILDA BESLUT SOM TAS I SAMBAND
MED JÄRNVÄGSPLAN
INDRAGNING AV VÄG FRÅN
ALLMÄNT UNDERHÅLL
BEFINTLIG
BYGGNAD
VÄGMITT
NIVÅKURVA MED ANGIVEN HÖJD
ELLEDNING LUFT
ELLEDNING MARK
ÖVRIGA BETECKNINGAR
TRAKTGRÄNS
FASTIGHETSGRÄNS
FASTIGHETSBETECKNING


0 20 40 60 80 100 120 140 160 180 200
SKALA 1:2000


FASTIGHETSREDOVISNING ÅR
UPPDATERAD 2021-02-08

ANR. ANDR. ANR. ANR.
TYP AV PLAN
LEVERANTÖR
AVDELNING
5371
UPPDRAGSNUMMER
10246317
TEKNIKOR
5371
KONSTRUKTIONSNUMMER
TEKNIKOR
PLANSAMORDNING
GRÄNSSTATUS / SYFTE
HANDLINGSSTYP
FASTSTÄLLESEHANDLING
ANLÄGGNINGSTYP
MÅLSTÄLLESEHETER
40+0 - 41+0
BAND
14,4
RITINGSNUMMER PROJEKT
JP03-00-451-0012
BLAD
0012
0013
ANR.
ID: Jernname
plotname
ID: Username


ANR. ANDR. ANR. ANR.
TYP AV PLAN
LEVERANTÖR
AVDELNING
5371
UPPDRAGSNUMMER
10246317
TEKNIKOR
5371
KONSTRUKTIONSNUMMER
TEKNIKOR
PLANSAMORDNING
GRÄNSSTATUS / SYFTE
HANDLINGSSTYP
FASTSTÄLLESEHANDLING
ANLÄGGNINGSTYP
MÅLSTÄLLESEHETER
40+0 - 41+0
BAND
14,4
RITINGSNUMMER PROJEKT
JP03-00-451-0012
BLAD
0012
0013
ANR.
ID: Jernname
plotname
ID: Username

JÄRNVÄGSPLAN			
ANR. ANDR. ANR. ANR.	TYP AV PLAN	ANR. ANDR. ANR. ANR.	ANR. ANDR. ANR. ANR.
LEVERANTÖR	AVDELNING 5371 UPPDRAGSNUMMER 10246317	TEKNIKOR 5371 KONSTRUKTIONSNUMMER	TEKNIKOR PLANSAMORDNING GRÄNSSTATUS / SYFTE
TRAFIKVERKET	GRANSKAD AV E. KARLSSON GRANSKAD AV E. RIGNELL GRANSKAD AV A-C MALMBERG	PLANKARTA SKALA 1:2000 FORMAT A1	GRANSKAD AV E. KARLSSON GRANSKAD AV E. RIGNELL GRANSKAD AV A-C MALMBERG
GRANSKAD AV E. KARLSSON GRANSKAD AV E. RIGNELL GRANSKAD AV A-C MALMBERG	PLANKARTA SKALA 1:2000 FORMAT A1	GRANSKAD AV E. KARLSSON GRANSKAD AV E. RIGNELL GRANSKAD AV A-C MALMBERG	GRANSKAD AV E. KARLSSON GRANSKAD AV E. RIGNELL GRANSKAD AV A-C MALMBERG

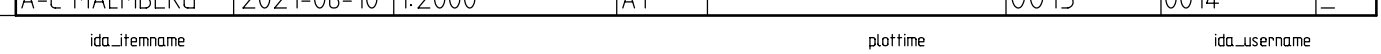

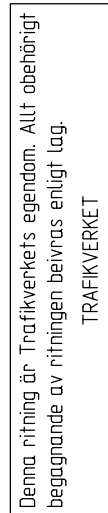

Om en delning av Trafikverkets ägande, allt delat ägande
begränsas av riktningen bevisat enligt lag.
TRAFIKVERKET

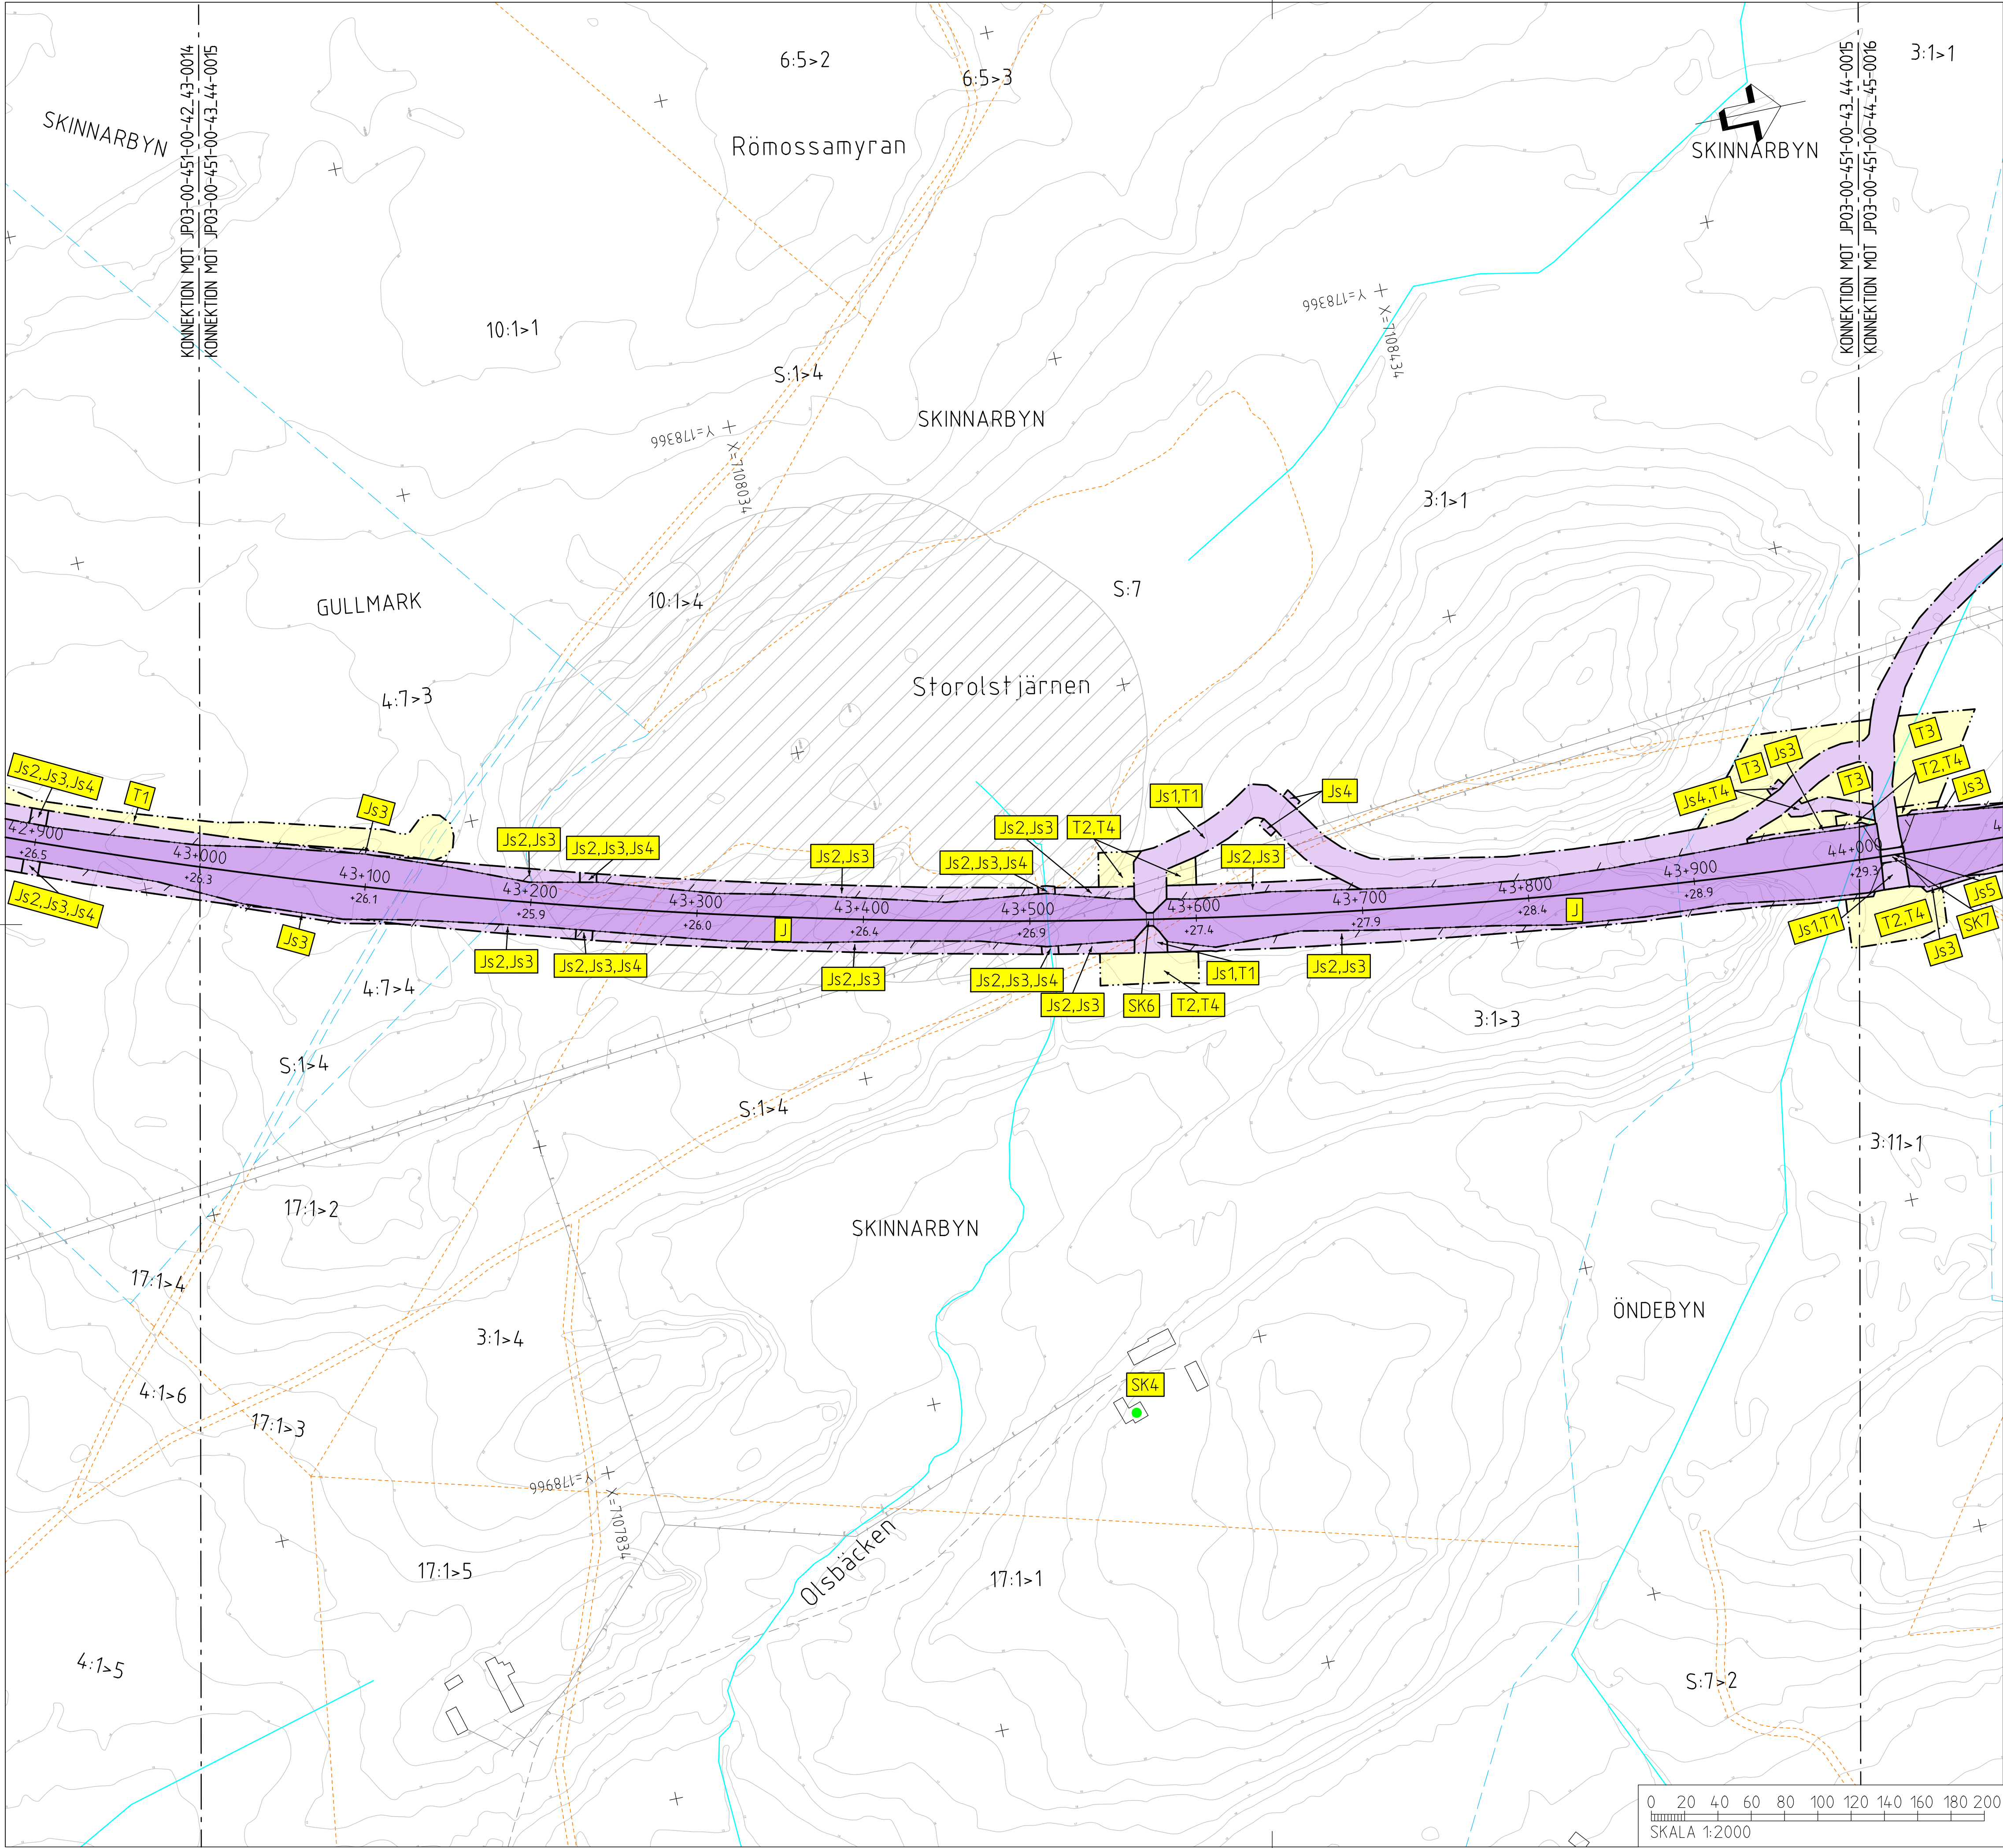

TECKENFÖRKLARING

COORDINATSYSTEM
SYSTEM I PLAN: SWEREF 99 20 15
SYSTEM I HÖJD: RH 2000


NY ANLÄGGNING
0+000
+0,0
NY VÄXEL
NY VÄG/JUSTERAD VÄG,
VÄGBANEKANTER MED
LÄNGDMÄTNINGSSSTRECK
OCH HÖJDSÄTTNING
NYTT STÅNGSEL
NY JÄRNVÄGSBRO
/VÄGBRO
MARKANSPRÅK
GRÄNS FÖR JÄRNVÄGSMARK/
GRÄNS FÖR VÄGOMRÅDE
AVGRÄNSNING MELLAN OLIKA
TYPER AV MARKANSPRÅK
NY JÄRNVÄGSMARK
J MED ÄGANDERÄTT
NY JÄRNVÄGSMARK MED SERVITUTSRÄTT
Js1 FÖR SERVICEVÄG
Js2 FÖR TRÄDSÄKRING
Js3 FÖR UNDERHÅLL AV STÅNGSEL
Js4 FÖR UNDERHÅLL/RENSNING
OCH VATTENAVLEDNING
Js5 FÖR JÄRNVÄGSBRO
Js6 FÖR SIR-MAST
Js7 FÖR LEDNINGAR
Js8 FÖR UNDERHÅLL/RÖJNING
AV PASSAGE
Js5,Vi FÖR JÄRNVÄGSBRO OCH VÄGOMRÅDE
MED INSKRÄNKT VÄGRÄTT
NYTT VÄGOMRÅDE
V MED VÄGRÄTT
NYTT VÄGOMRÅDE MED INSKRÄNKT VÄGRÄTT
Vi FÖR UNDERHÅLL/RENSNING OCH
VATTENAVLEDNING
TILLFÄLLIG NYTTJÄNDERÄTT I 60 MÅNADER FRÅN DET
ATT MARKEN TAGITS I ANSPRÅK
T1 FÖR BYGGTRAFIK
T2 FÖR ETABLERING
T3 FÖR UPPLÄGGNING AV JORD- OCH BERGMASSOR
T4 FÖR ANLÄGGNINGSARBETE
T5 FÖR FÖRDRÖJNINGSDAMM
T6 FÖR UPPLÄGGNING AV TORV
VERKSAMHETER/ÅTGÄRDER SOM UNDANTAS FRÅN
FÖRBUD ENLIGT MILJÖBALKEN
FÖRBUDEN SOM AVSER VERKSAMHET ELLER ÅTGÄRD INOM
GENERELLT BIOTOPSKYDDOMRÅDE (7:11 12 ST. MB) GÄLLER
INTE BYGGANDE AV JÄRNVÄG.
BESKRIVNING AV PÅVERKAN PÅ BIOTOPSKYDDOBJEKT REDOVISAS
I JÄRNVÄGSPLANENS PLANBESKRIVNING.
AVGRÄNSNING AV OMRÅDE MED UNDANTAG
FRÅN GENERELLA BIOTOPSKYDD
FÖRBUDEN MOT ÅTGÄRDER INOM STRANDSKYDDOMRÅDE (7:15 MB)
GÄLLER INTE VID BYGGANDE AV ALLMAN VÄG OCH JÄRNVÄG.
OMRÅDE SOM BERÖRS AV STRANDSKYDD
SKYLDIGHETEN ATT GÖRA ANMÄLAN FÖR SAMRÅD
ENLIGT 12:6 MB GÄLLER INTE FÖR DE VERKSAMHETER
OCH ÅTGÄRDER SOM BEHOVS FÖR ATT BYGGA
JÄRNVÄGEN/VÄGEN OCH SOM FASTSTÄLLS OCH
INGÅR I JÄRNVÄGSMARK/VÄGOMRÅDE FÖR
ALLMAN VÄG ELLER OMRÅDE FÖR
TILLFÄLLIG NYTTJÄNDERÄTT.

ÄTGÄRDER SOM UNDANTAS FRÅN KRAV PÅ BYGGLOV
MARKERING ELLER AVGRÄNSNING
AV OMRÅDE DÄR VISSA ÅTGÄRDER
UNDANTAS FRÅN BYGGLOV
BYGGLOV KRAVS INTE FÖR
TRANSFORMATORSTATIONER
SKYDDÅTGÄRDER OCH FÖRSIKTIGHETSMÅTT
MARKERING ELLER AVGRÄNSNING
AV SKYDDÅTGÄRDER OCH
FÖRSIKTIGHETSMÅTT
SK1 BULLERSKYDDSSKÄRMAR PÅ BRO
HÖJD RÖK + 1,2 M (RÖK-RÄLSÖVERKANT)
SK2 BULLERSKYDDSSVALLAR
HÖJD RÖK + 2 M (RÖK-RÄLSÖVERKANT)
SK3 ERBJUDANDE OM BULLERSKYDDÅTGÄRD
I FORM AV LOKALT SKYDD VID UTEPLATS
SK4 ERBJUDANDE OM BULLERSKYDDÅTGÄRD
I FORM AV FASADÅTGÄRDER
SK5 PASSAGE FÖR SMÅDJUR
OCH MEDELSTORA DJUR
SK6 PASSAGE FÖR MÄNNISKOR
OCH MEDELSTORA DJUR
SK7 PASSAGE FÖR MÄNNISKOR
OCH STORA DJUR
SK8 PASSAGE FÖR FLADDERMÖSS
SÄRSKILDA BESLUT SOM TAS I SAMBAND
MED JÄRNVÄGSPLAN
INDRAGNING AV VÄG FRÅN
ALLMANT UNDERHÅLL
BEFINTLIGT
BYGGNAD
VÄGMITT
NIVÅKURVA MED ANGIVEN HÖJD
ELLEDNING LUFT
ELLEDNING MARK
ÖVRIGA BETECKNINGAR
TRAKTGRÄNS
FASTIGHETSGRÄNS
FASTIGHETSBETECKNING


0 20 40 60 80 100 120 140 160 180 200
SKALA 1:2000

FASTIGHETSREDOVISNING ÄR
UPPDATERAD 2021-02-08

ANMÄN / ÄNDRINGEN AVSER		SIGN		ANMÄN / DATUM	
TYP AV PLAN					
LEVERANTÖR		TEKNISKA PLANSAMORDNING		TEKNIKTYP	
AVDELNING 5371 UPPDRAGSNUMMER 10246317		KONSTRUKTIONSNUMMER		GRANDNINGSTATUS / SYFTE	
GRUPP E.KARLSSON GRUPP E.RIGNELL GRUPP A-C MALMBERG		PLANKARTA		HANDLINGSTYP FASTSTÄLLESEHANDLING ANLÄGGNINGSTYP	
SKALA 1:2000		FORMAT A1		RITNINGSNUMMER FÖRVALTNING	
DATUM 2021-06-10		BLAD 0015		ANDR. 0016	

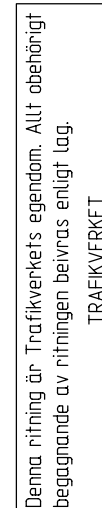

Om en del av Trafikverkets område. Allt delat
begränsat av rött linje enligt lag.
TRAFIKVERKET

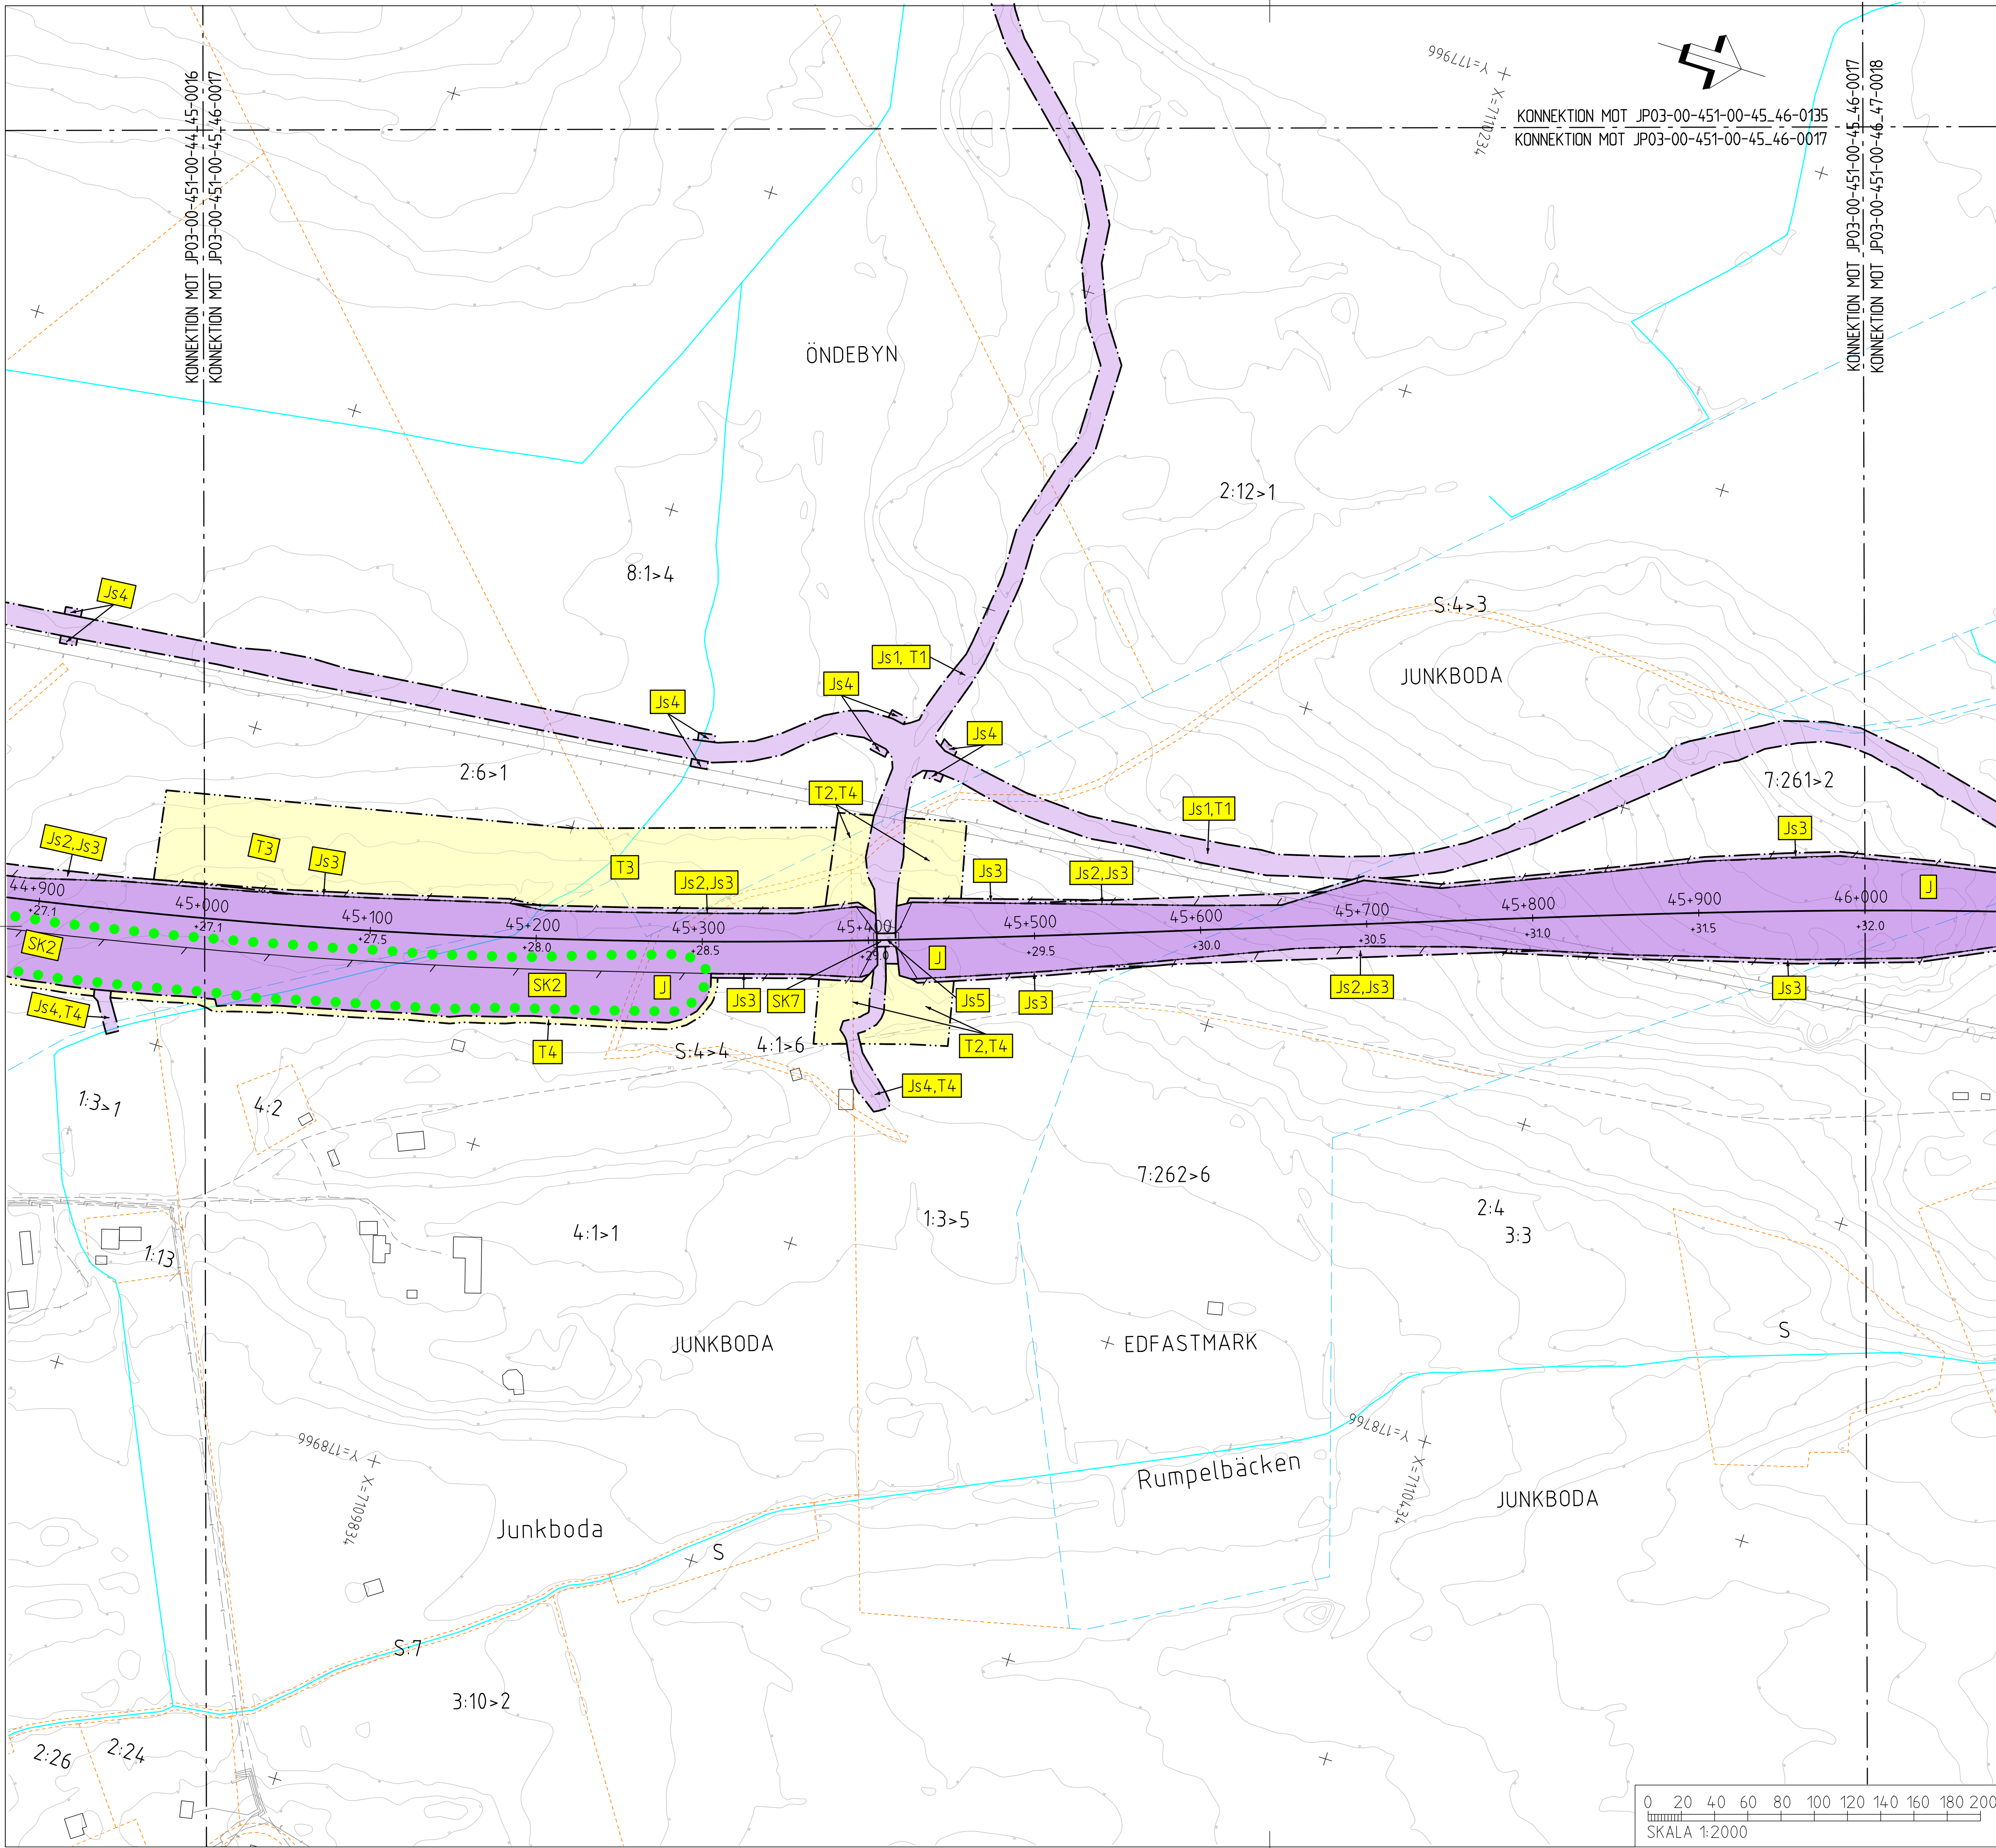

TECKENFÖRKLARING


KOORDINATSYSTEM
SYSTEM I PLAN: SWEREF 99 20 15
SYSTEM I HÖJD: RH 2000


NY ANLÄGGNING
0+000
+0,0
NY VÄXEL
NY VÄG/JUSTERAD VÄG,
VÄGBANEKANTER MED
LÄNGDMÄTNINGSSTRECK
OCH HÖJDSÄTTNING
NYTT STÅNGSEL
NY JÄRNVÄGSBRO
/VÄGBRO
MARKANSPRÅK
GRÄNS FÖR JÄRNVÄGSMARK/
GRÄNS FÖR VÄGOMRÅDE
AVGRÄNSNING MELLAN OLIKA
TYPER AV MARKANSPRÅK
NY JÄRNVÄGSMARK
J MED ÄGANDERÄTT
NY JÄRNVÄGSMARK MED SERVITUTSRÄTT
Js1 FÖR SERVICEVÄG
Js2 FÖR TRÄDSÄKRING
Js3 FÖR UNDERHÅLL AV STÅNGSEL
Js4 FÖR UNDERHÅLL/RENSNING
OCH VATTENAVLEDNING
Js5 FÖR JÄRNVÄGSBRO
Js6 FÖR SIR-MAST
Js7 FÖR LEDNINGAR
Js8 FÖR UNDERHÅLL/RÖJNING
AV PASSAGE
Js5,VI FÖR JÄRNVÄGSBRO OCH VÄGOMRÅDE
MED INSKRÄNKT VÄGRÄTT
NYTT VÄGOMRÅDE
V MED VÄGRÄTT
NYTT VÄGOMRÅDE MED INSKRÄNKT VÄGRÄTT
VI FÖR UNDERHÅLL/RENSNING OCH
VATTENAVLEDNING
TILLFÄLLIG NYTTJÄNDERÄTT I 60 MÅNADER FRÅN DET
ATT MARKEN TAGITS I ANSPRÅK
T1 FÖR BYGGTRAFIK
T2 FÖR ETABLERING
T3 FÖR UPPLÄGGNING AV JORD- OCH BERGMASSOR
T4 FÖR ANLÄGGNINGSARBETE
T5 FÖR FÖRDRÖJNINGSDAMM
T6 FÖR UPPLÄGGNING AV TORV
VERKSAMHETER/ÅTGÄRDER SOM UNDANTAS FRÅN
FÖRBUD ENLIGT MILJÖBALKEN
FÖRBUDEN SOM AVSER VERKSAMHET ELLER ÅTGÄRD INOM
GENERELLT BIOTOPSKYDDOMRÅDE (7:11 12 ST. MB) GÄLLER
INTE BYGGANDE AV JÄRNVÄG.
BESKRIVNING AV PÅVERKAN PÅ BIOTOPSKYDDOBJEKT REDOVISAS
I JÄRNVÄGSPLANENS PLANBESKRIVNING.
PÅVERKAN AV OMRÅDE MED UNDANTAG
FRÅN GENERELLA BIOTOPSKYDD
FÖRBUDEN MOT ÅTGÄRDER INOM STRANDSKYDDOMRÅDE (7:15 MB)
GÄLLER INTE VID BYGGANDE AV ALLMÄN VÄG OCH JÄRNVÄG.
OMRÅDE SOM BERÖRS AV STRANDSKYDD
SKYDDIGHETEN ATT GÖRA ANMÄLAN FÖR SAMRÅD
ENLIGT 12:6 MB GÄLLER INTE FÖR DE VERKSAMHETER
OCH ÅTGÄRDER SOM BEHOVS FÖR ATT BYGGA
JÄRNVÄGEN/VÄGEN OCH SOM FASTSTÄLLS OCH
INGÅR I JÄRNVÄGSMARK/VÄGOMRÅDE FÖR
ALLMÄN VÄG ELLER OMRÅDE FÖR
TILLFÄLLIG NYTTJÄNDERÄTT.

ÅTGÄRDER SOM UNDANTAS FRÅN KRAV PÅ BYGGLOV
MARKERING ELLER AVGRÄNSNING
AV OMRÅDE DÄR VISSA ÅTGÄRDER
UNDANTAS FRÅN BYGGLOV
BYGGLOV KRAVS INTE FÖR
TRANSFORMATORSTATIONER
SKYDDÅTGÄRDER OCH FÖRSIKTIGHETSMÅTT
MARKERING ELLER AVGRÄNSNING
AV SKYDDÅTGÄRDER OCH
FÖRSIKTIGHETSMÅTT
SK1 BULLERSKYDDSSKÄRMAR PÅ BRO
HÖJD RÖK + 1,2 M (RÖK-RÄLSÖVERKANT)
SK2 BULLERSKYDDSSVALLAR
HÖJD RÖK + 2 M (RÖK-RÄLSÖVERKANT)
SK3 ERBJUDANDE OM BULLERSKYDDÅTGÄRD
I FORM AV LOKALT SKYDD VID UTEPLATS
SK4 ERBJUDANDE OM BULLERSKYDDÅTGÄRD
I FORM AV FASADÅTGÄRDER
SK5 PASSAGE FÖR SMÅDJUR
OCH MEDELSTORA DJUR
SK6 PASSAGE FÖR MÄNNISKOR
OCH MEDELSTORA DJUR
SK7 PASSAGE FÖR MÄNNISKOR
OCH STORA DJUR
SK8 PASSAGE FÖR FLADDERMÖSS
SÄRSKILDA BESLUT SOM TAS I SAMBAND
MED JÄRNVÄGSPLAN
INDRAGNING AV VÄG FRÅN
ALLMÄNT UNDERHÅLL
BEFINTLIGT
BYGGNAD
VÄGMITT
NIVÅKURVA MED ANGIVEN HÖJD
ELLEDNING LUFT
ELLEDNING MARK
ÖVRIGA BETECKNINGAR
TRAKTGRÄNS
FASTIGHETSGRÄNS
FASTIGHETSBECKENING
2:1

0 20 40 60 80 100 120 140 160 180 200
SKALA 1:2000

0+000
0+010
0+020
1

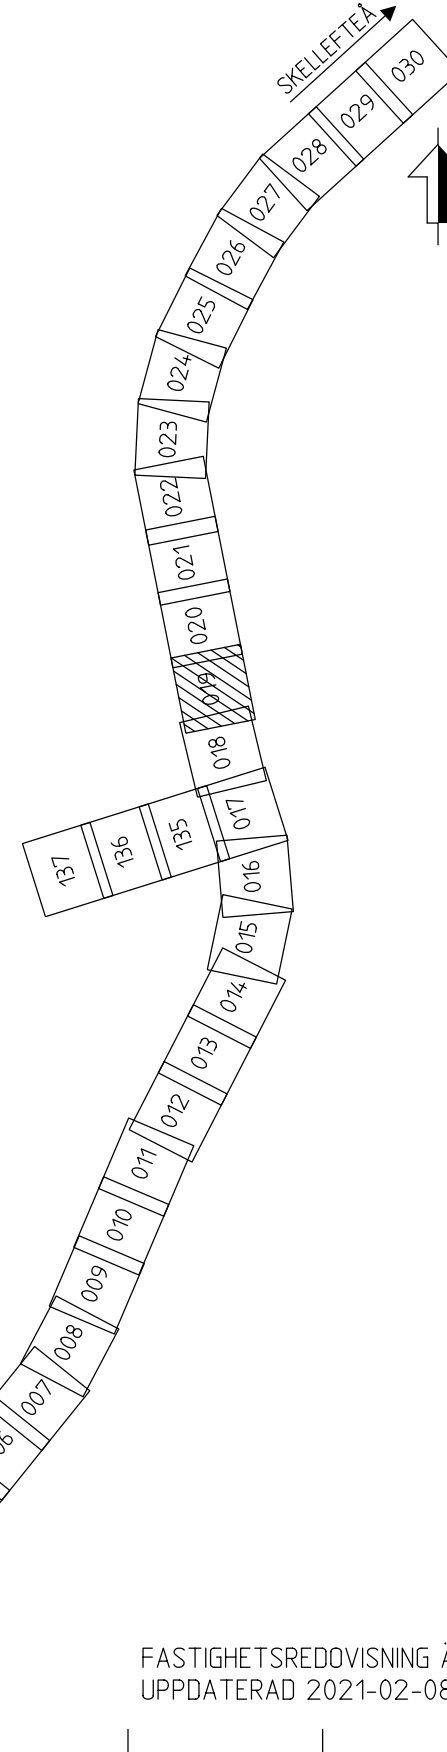

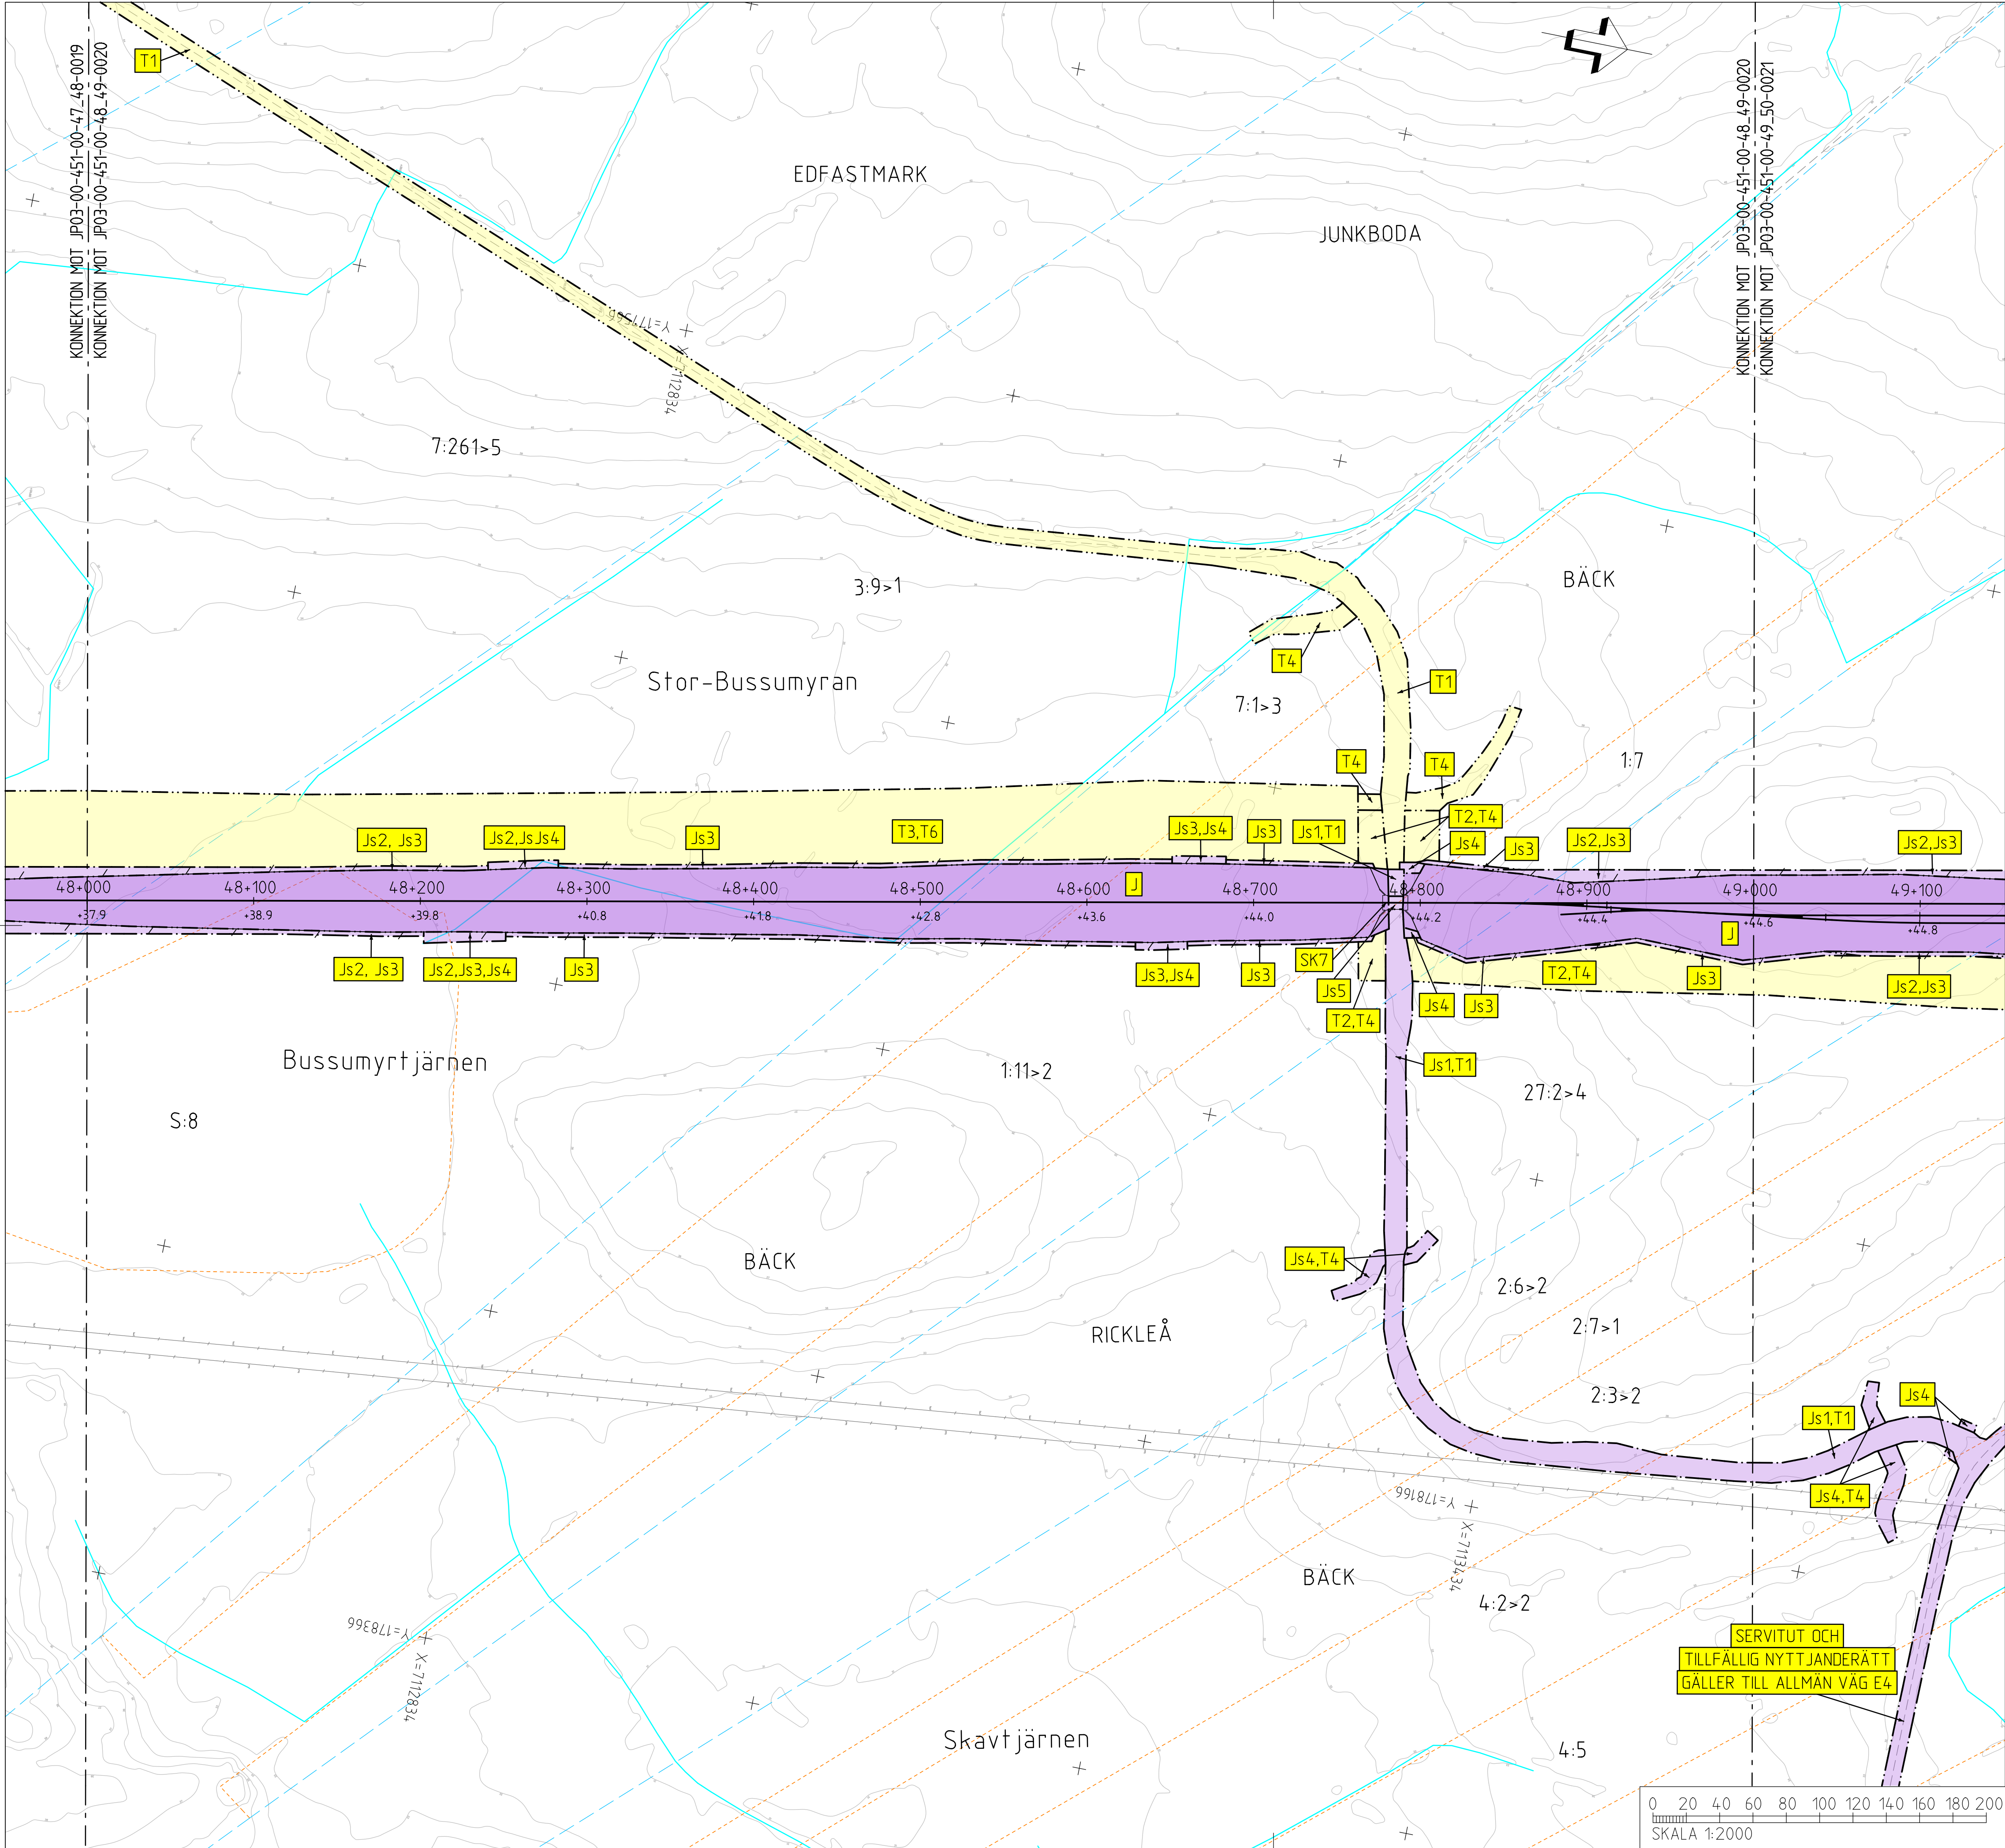

TECKENFÖRKLARING

KOORDINATSYSTEM
SYSTEM 1 PLAN: SWEREF 99 20 15
SYSTEM 1 HÖJD: RH 2000

NY ANLÄGGNING
0+000
+0,0
+0,0
0/000
NYTT STÅNGSEL

MARKANSPRÅK
NY JÄRNVÄGSMARK / VÄGBRO
GRÄNS FÖR JÄRNVÄGSMARK / GRÄNS FÖR VÄGOMRÅDE
AVGRÄNSNING MELLAN OLIKA TYPER AV MARKANSPRÅK

NY JÄRNVÄGSMARK
J MED ÄGANDERÄTT

NY JÄRNVÄGSMARK MED SERVITUTSRÄTT
Js1 FÖR SERVICEVÄG
Js2 FÖR TRÄDSÄKRING
Js3 FÖR UNDERHÅLL AV STÅNGSEL
Js4 FÖR UNDERHÅLL/RENSNING OCH VATTENAVLEDNING
Js5 FÖR JÄRNVÄGSBRO
Js6 FÖR SIR-MAST
Js7 FÖR LEDNINGAR
Js8 FÖR UNDERHÅLL/RÖJNING AV PASSAGE
Js5,Vi FÖR JÄRNVÄGSBRO OCH VÄGOMRÅDE MED INSKRÄNKT VÄGRÄTT

NYTT VÄGOMRÅDE
V MED VÄGRÄTT

NYTT VÄGOMRÅDE MED INSKRÄNKT VÄGRÄTT
Vi FÖR UNDERHÅLL/RENSNING OCH VATTENAVLEDNING

TILLFÄLLIG NYTTJÄNDERÄTT I 60 MÅNADER FRÅN DET ATT MARKEN TAGITS I ANSPRÅK
T1 FÖR BYGGTRAFIK
T2 FÖR ETABLERING
T3 FÖR UPPLÄGGNING AV JORD- OCH BERGMASSOR
T4 FÖR ANLÄGGNINGSARBETE
T5 FÖR FÖRDRÖJNINGSDAMM
T6 FÖR UPPLÄGGNING AV TORV

VERKSAMHETER/ÅTGÄRDER SOM UNDTAS FRÅN FÖRBUD ENLIGT MILJÖBALKEN
FÖRBUDEN SOM AVSER VERKSAMHET ELLER ÅTGÄRD INOM GENERELLT BIOTOPSKYDDSOMRÅDE (7:11 12 ST. MB) GÄLLER INTE BYGGANDE AV JÄRNVÄG.
BESKRIVNING AV PÅVERKAN PÅ BIOTOPSKYDDSOBJEKT REDOVISAS I JÄRNVÄGSPLANENS PLANBESKRIVNING.

● ● ● ● ● AVGRÄNSNING AV OMRADE MED UNDTAG FRÅN GENERELLA BIOTOPSKYDD

FÖRBUDEN MOT ÅTGÄRDER INOM STRANDSKYDDSOMRÅDE (7:15 MB) GÄLLER INTE VID BYGGANDE AV ALLMÄN VÄG OCH JÄRNVÄG.

OMRÅDE SOM BERÖRS AV STRANDSKYDD

SKYLDIGHETEN ATT GÖRA ANMÄLAN FÖR SAMRÅD ENLIGT 12:6 MB GÄLLER INTE FÖR DE VERKSAMHETER OCH ÅTGÄRDER SOM BEHOVS FÖR ATT BYGGA JÄRNVÄGEN/VÄGEN OCH SOM FASTSTÄLLS OCH INGÅR I JÄRNVÄGSMARK/VÄGOMRÅDE FÖR ALLMÄN VÄG ELLER OMRADE FÖR TILLFÄLLIG NYTTJÄNDERÄTT.

ÄTGÄRDER SOM UNDTAS FRÅN KRAV PÅ BYGGLOV
● ● ● ● ● MARKERING ELLER AVGRÄNSNING AV OMRADE DÄR VISSA ÅTGÄRDER UNDTAS FRÅN BYGGLOV

B1 BYGGLOV KRAVS INTE FÖR TRANSFORMATORTATIONER

SKYDDSAÅTGÄRDER OCH FÖRSIKTIGHETSMÅTT
● ● ● ● ● MARKERING ELLER AVGRÄNSNING AV SKYDDSAÅTGÄRDER OCH FÖRSIKTIGHETSMÅTT

SK1 BULLERSKYDDSSKÄRMAR PÅ BRO HÖJD RÖK + 1,2 M (RÖK-RÄLSÖVERKANT)
SK2 BULLERSKYDDSSVALLAR HÖJD RÖK + 2 M (RÖK-RÄLSÖVERKANT)
SK3 ERBJUDANDE OM BULLERSKYDDSAÅTGÄRD I FORM AV LOKALT SKYDD VID UTEPLATS
SK4 ERBJUDANDE OM BULLERSKYDDSAÅTGÄRD I FORM AV FASADAÅTGÄRDER
SK5 PASSAGE FÖR SMÅDJUR OCH MEDELSTORA DJUR
SK6 PASSAGE FÖR MÄNNISKOR OCH MEDELSTORA DJUR
SK7 PASSAGE FÖR MÄNNISKOR OCH STORA DJUR
SK8 PASSAGE FÖR FLADDERMÖSS

SÄRSKILDA BESLUT SOM TAS I SAMBAND MED JÄRNVÄGSPLAN
X X INDRAGNING AV VÄG FRÅN ALLMÄNT UNDERHÅLL

BEFINTLIGT
BYGGNAD
VÄGMITT
NIVÅKURVA MED ANGIVEN HÖJD
ELLEDNING LUFT
ELLEDNING MARK

ÖVRIGA BETECKNINGAR
— — — — — TRAKTGRÄNS
- - - - - FASTIGHETSGRÄNS
2:1 FASTIGHETSBECKENNING

TILLFÄLLIG NYTTJÄNDERÄTT I 60 MÅNADER FRÅN DET ATT MARKEN TAGITS I ANSPRÅK
T1 FÖR BYGGTRAFIK
T2 FÖR ETABLERING
T3 FÖR UPPLÄGGNING AV JORD- OCH BERGMASSOR
T4 FÖR ANLÄGGNINGSARBETE
T5 FÖR FÖRDRÖJNINGSDAMM
T6 FÖR UPPLÄGGNING AV TORV

VERKSAMHETER/ÅTGÄRDER SOM UNDTAS FRÅN FÖRBUD ENLIGT MILJÖBALKEN
FÖRBUDEN SOM AVSER VERKSAMHET ELLER ÅTGÄRD INOM GENERELLT BIOTOPSKYDDSOMRÅDE (7:11 12 ST. MB) GÄLLER INTE BYGGANDE AV JÄRNVÄG.
BESKRIVNING AV PÅVERKAN PÅ BIOTOPSKYDDSOBJEKT REDOVISAS I JÄRNVÄGSPLANENS PLANBESKRIVNING.

● ● ● ● ● AVGRÄNSNING AV OMRADE MED UNDTAG FRÅN GENERELLA BIOTOPSKYDD

FÖRBUDEN MOT ÅTGÄRDER INOM STRANDSKYDDSOMRÅDE (7:15 MB) GÄLLER INTE VID BYGGANDE AV ALLMÄN VÄG OCH JÄRNVÄG.

OMRÅDE SOM BERÖRS AV STRANDSKYDD

SKYLDIGHETEN ATT GÖRA ANMÄLAN FÖR SAMRÅD ENLIGT 12:6 MB GÄLLER INTE FÖR DE VERKSAMHETER OCH ÅTGÄRDER SOM BEHOVS FÖR ATT BYGGA JÄRNVÄGEN/VÄGEN OCH SOM FASTSTÄLLS OCH INGÅR I JÄRNVÄGSMARK/VÄGOMRÅDE FÖR ALLMÄN VÄG ELLER OMRADE FÖR TILLFÄLLIG NYTTJÄNDERÄTT.

FASTIGHETSREDOVISNING ÅR UPPDATERAD 2021-02-08

ANR. / ÄNDRINGEN AVSER	SDH	ANR. / DATUM
JÄRNVÄGSPLAN		
LEVERANTÖR	AVDELNING	TEKNIKPROJEKT
WSP	5371	PLANSAMORDNING
UPPDRAGSNUMMER	KONSTRUKTIONSNUMMER	GRANDINGSSTATUS / SYFTE
10246317		
SKAPAD AV	GRANSKAD AV	HANDLINGSSTYP
E. KARLSSON	E. RIGNELL	FASTSTÄLLESEHANDLING
GRANSKAD AV	BLAD	ANLÄGGNINGSTYP
A. C. MALMBERG	0020	
DATUM	FORMAT	RITINGSNUMMER FÖRVALTNING
2021-06-10	A1	
ldo_jrenname	plotname	ldo_username