


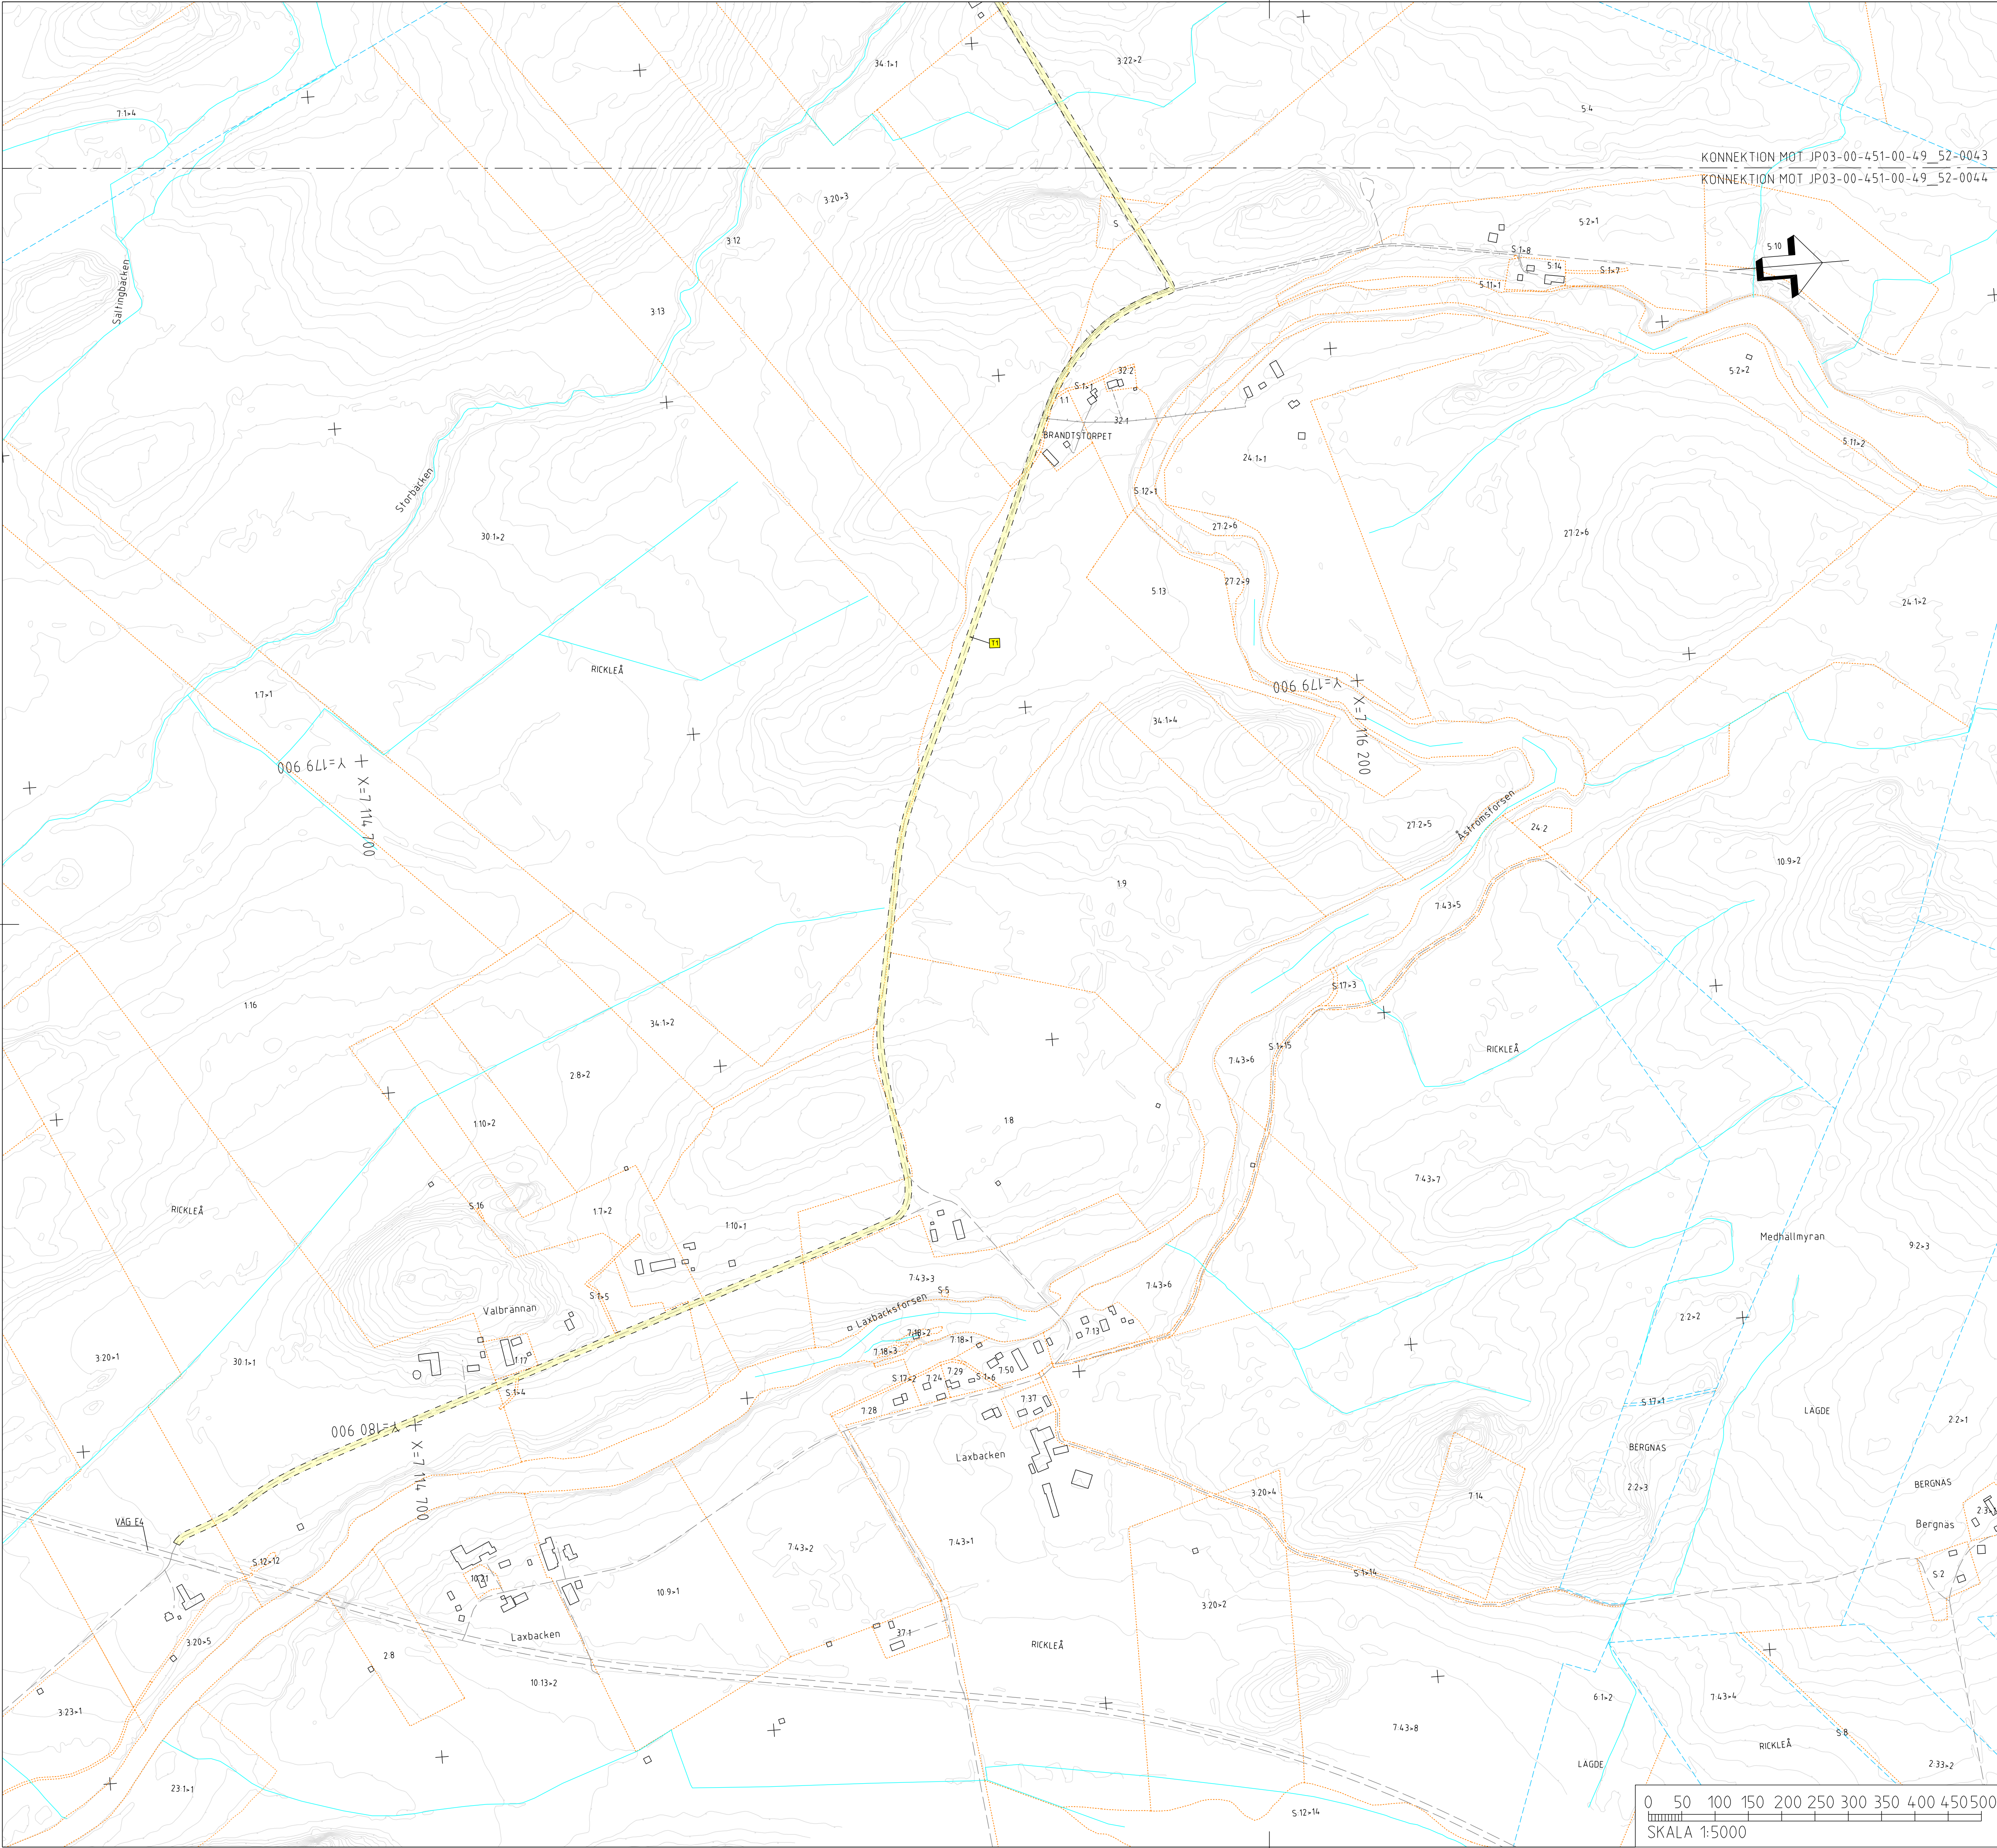

TECKENFÖRKLARING

COORDINATSYSTEM

SYSTEM I PLAN: SWEREF 99 20 15

SYSTEM I HÖJD: RH 2000

NY ANLÄGGNING

0+000

+0.0

NY VÄXEL

NY VÄG/JUSTERAD VÄG, VÄGBANEKANTER MED LÄNGDMÄTNINGSSSTRECK OCH HÖJDSÄTTNING

NYTT STÅNGSEL

NY JÄRNVÄGSBRÖ /VÄGBRÖ

MARKANSPRÅK

GRÄNS FÖR JÄRNVÄGSMARK/GRÄNS FÖR VÄGOMRÅDE

AVGRÄNSNING MELLAN OLIKA TYPER AV MARKANSPRÅK

NY JÄRNVÄGSMARK

J

NY JÄRNVÄGSMARK MED SERVITUTSRÄTT

Js1

Js2

Js3

Js4

Js5

Js6

Js7

Js8

Js5,Vi

NYTT VÄGOMRÅDE

V

NYTT VÄGOMRÅDE MED INSKRÄNKTT VÄGRÄTT

Vi

TILLFÄLLIG NYTTJÄNDERÄTT I 60 MÅNADER FRÅN DET ATT MARKEN TAGITS I ANSPRÅK

T1

T2

T3

T4

T5

T6

VERKSAMHETER/ÅTGÄRDER SOM UNDANTAS FRÅN FÖRBUD ENLIGT MILJÖBALKEN

FÖRBUDEN SOM AVSER VERKSAMHET ELLER ÅTGÄRD INOM GENERELLT BIOTOPSKYDDOMRÅDE (7:11 12 ST. MB) GÄLLER INTE BYGGANDE AV JÄRNVÄG.

BESKRIVNING AV PÅVERKAN PÅ BIOTOPSKYDDSOBJEKT REDOVISAS I JÄRNVÄGSPLANENS PLANBESKRIVNING.

AVGRÄNSNING AV OMRÅDE MED UNDANTAG FRÅN GENERELLA BIOTOPSKYDD

FÖRBUDEN MOT ÅTGÄRDER INOM STRANDSKYDDOMRÅDE (7:15 MB) GÄLLER INTE VID BYGGANDE AV ALLMAN VÄG OCH JÄRNVÄG.

OMRÅDE SOM BERÖRS AV STRANDSKYDD

SKYDDIGHETEN ATT GÖRA ANMÄLAN FÖR SAMRÅD ENLIGT 12:6 MB GÄLLER INTE FÖR DE VERKSAMHETER OCH ÅTGÄRDER SOM BEHOVS FÖR ATT BYGGA JÄRNVÄG/VÄGEN OCH SOM FASTSTÄLLS OCH INGÅR I JÄRNVÄGSMARK/VÄGOMRÅDE FÖR ALLMAN VÄG ELLER OMRÅDE FÖR TILLFÄLLIG NYTTJÄNDERÄTT.

ÅTGÄRDER SOM UNDANTAS FRÅN KRAV PÅ BYGGLOV

MARKERING ELLER AVGRÄNSNING AV OMRÅDE DÄR VISSA ÅTGÄRDER UNDANTAS FRÅN BYGGLOV

B1

BYGGLOV KRAVS INTE FÖR TRANSFORMATORSTATIONER

SKYDDÅTGÄRDER OCH FÖRSIKTIGHETSMÅTT

MARKERING ELLER AVGRÄNSNING AV SKYDDÅTGÄRDER OCH FÖRSIKTIGHETSMÅTT

SK1

SK2

SK3

SK4

SK5

SK6

SK7

SK8

SÄRSKILDA BESLUT SOM TAS I SAMBAND MED JÄRNVÄGSPLAN

INDRAGNING AV VÄG FRÅN ALLMANT UNDERHÅLL

BEFINTLIGT

BYGGNAD

VÄGMITT

NIVÅKURVA MED ANGIVEN HÖJD

ELLEDNING LUFT

ELLEDNING MARK

ÖVRIGA BETECKNINGAR

TRAKTGRÄNS

FASTIGHETSGRÄNS

FASTIGHETSBETECKNING

FASTIGHETSREDOVISNING ÄR UPPDATERAD 2021-02-08

JÄRNVÄGSPLAN

LEVERANTÖR

AVDELNING

UPPDRAGSNUMMER

LEVERANS/ÄNDRINGS-FM

KONSTRUKTIONSNUMMER

TEKNIKOMRÅDE

PLANSAMORDNING

GRÄNSNINGSSÄTTNING / SYFTE

HANDLINGSSTYP

FASTSTÄLLESEHANDLING

ANLÄGGNINGSTYP

MILJÖTERMINETER

49-900 - 52+800

BANDEL

14.4

GRANNSKAD AV

E. KARLSSON

GRANNSKAD AV

E. RIGNELL

GRANNSKAD AV

A-C MALMBERG

PLANKARTA

SKALA

1:5000

FORMAT

A1

RITNINGSNUMMER FÖRVALTNING


BLAD

0044

0045

ANMÄRKNING

...

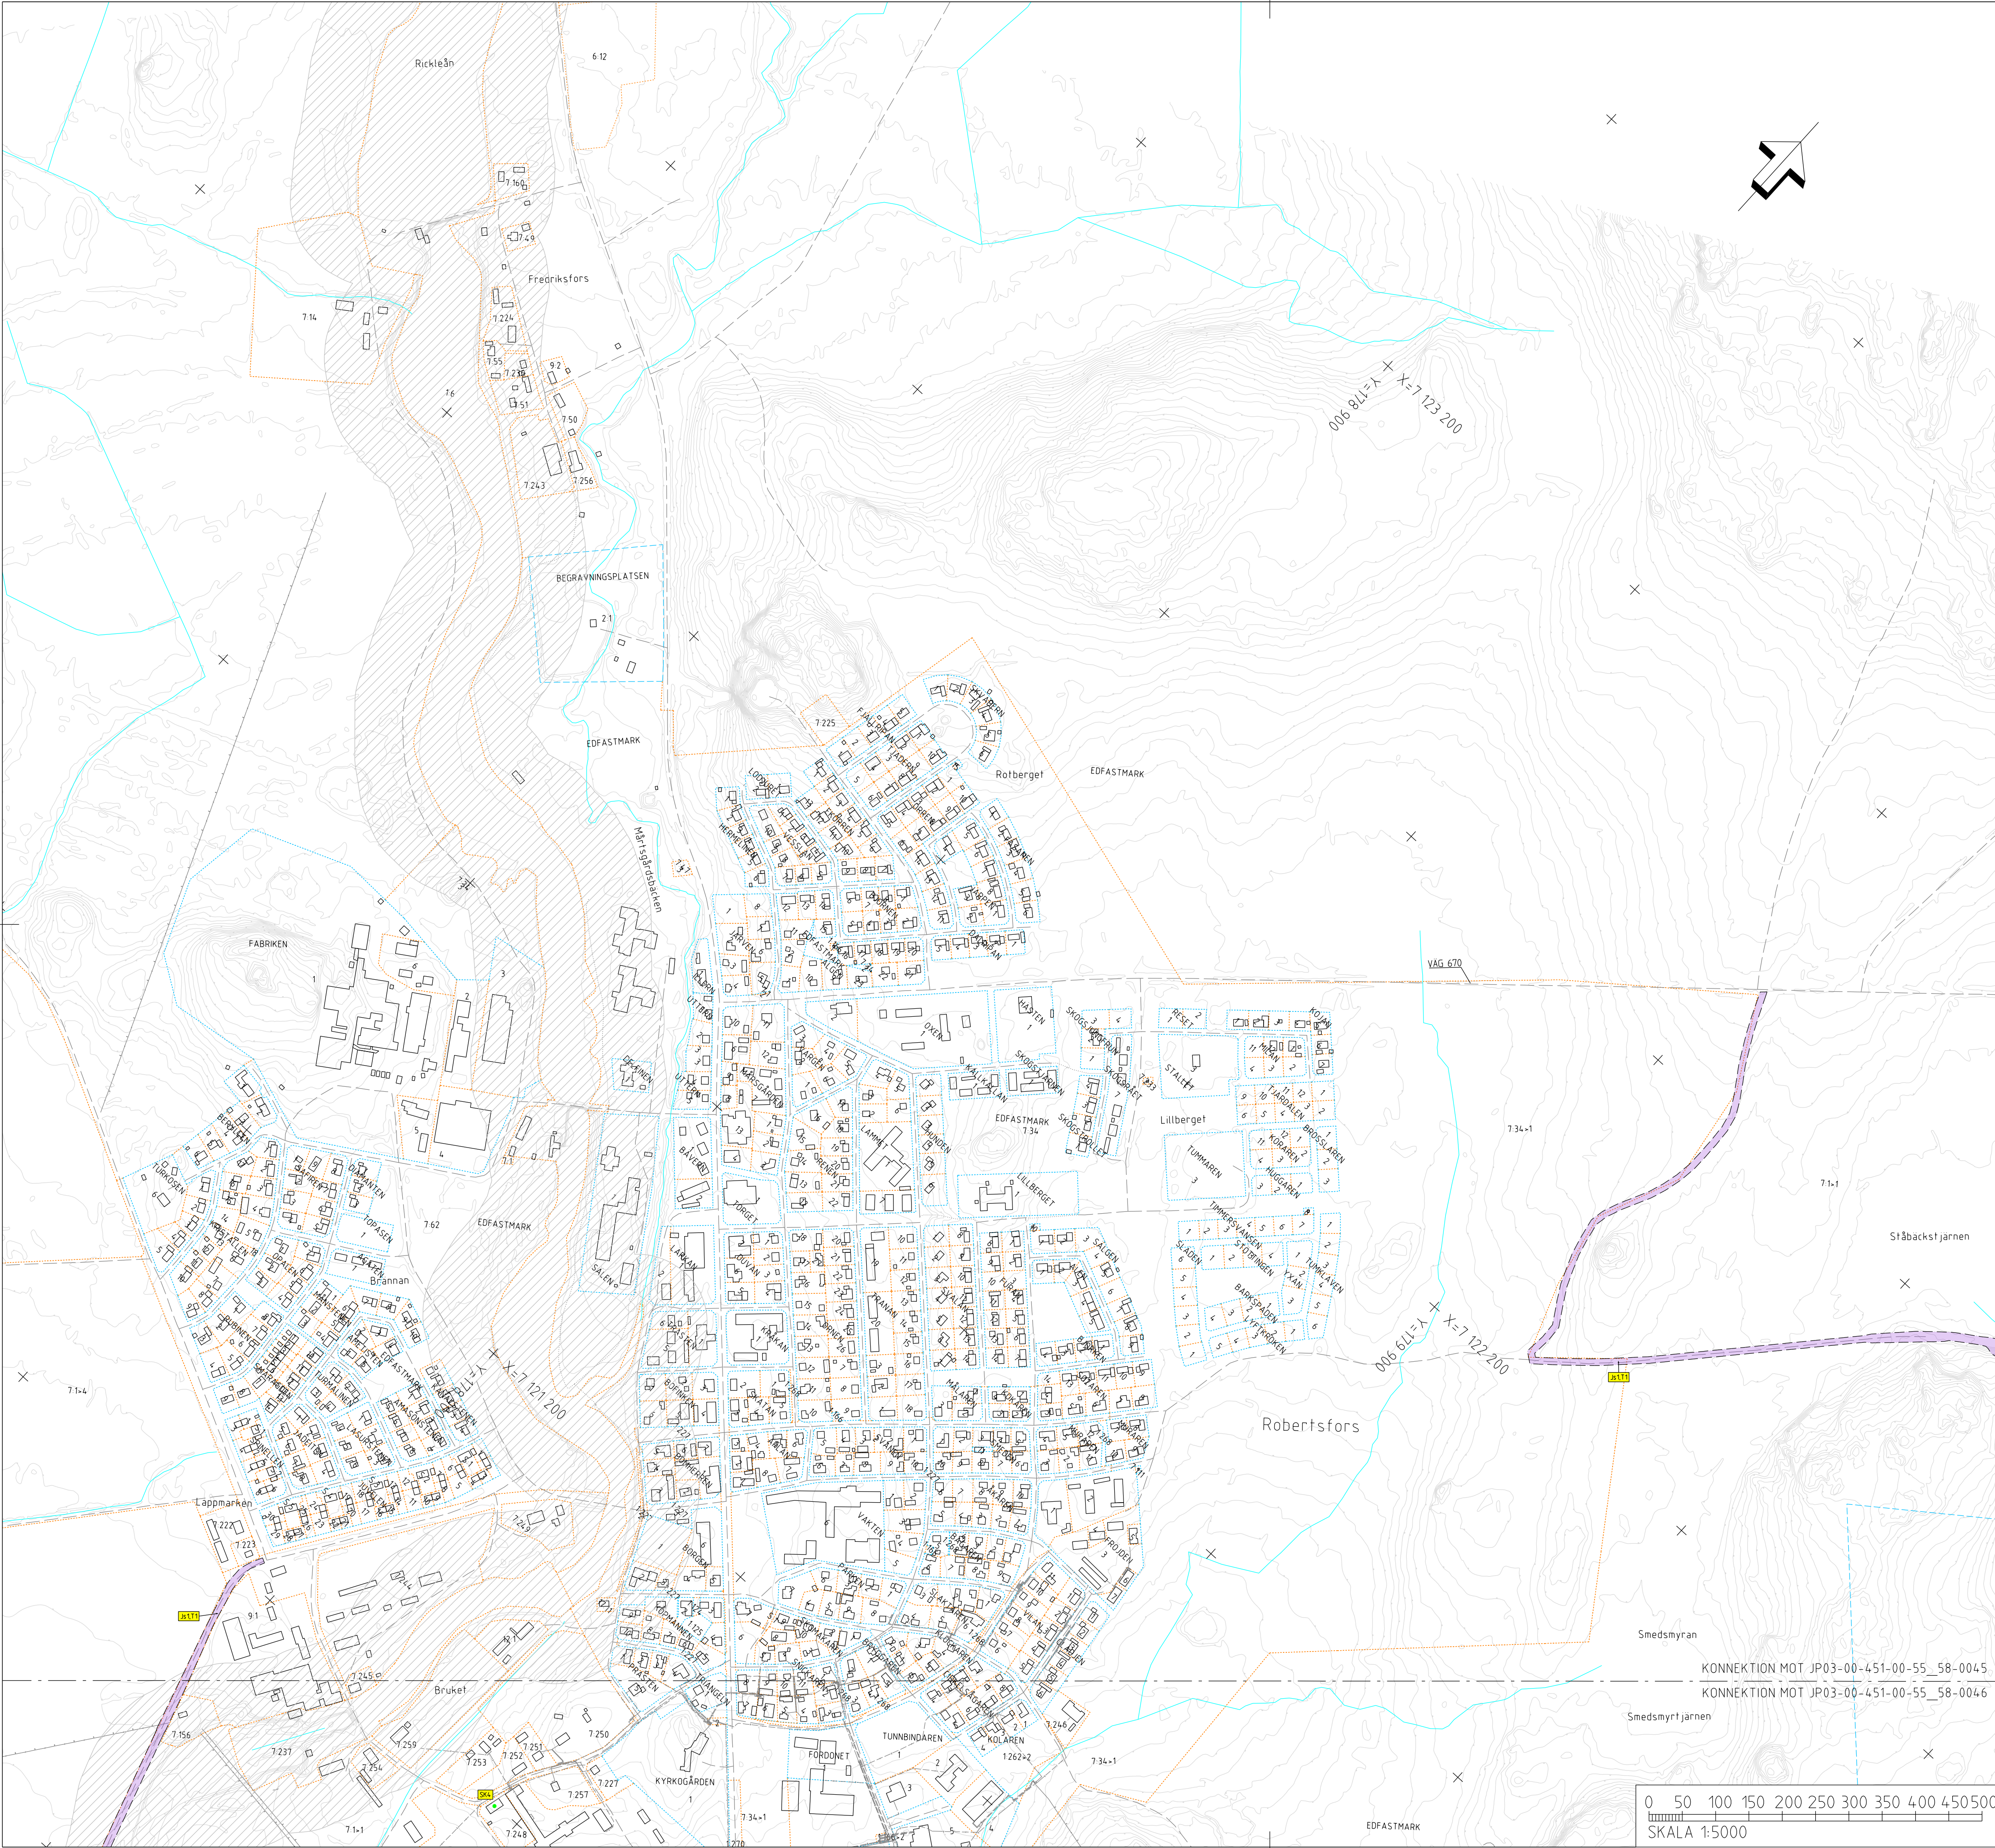

TECKENFÖRKLARING

KOORDINATSYSTEM
SYSTEM I PLAN: SWEREF 99 20 15
SYSTEM I HÖJD: RH 2000

NY ANLÄGGNING
0+000
+0,0
NY VÄXEL
NY VÄG/JUSTERAD VÄG,
VÄGBANEKANTER MED
LÄNGDMÄTNINGSSSTRECK
OCH HÖJDSÄTTNING
NYTT STÅNGSEL
NY JÄRNVÄGSBRO
/VÄGBRO

MARKANSPRÅK
GRÄNS FÖR JÄRNVÄGSMARK/
GRÄNS FÖR VÄGOMRÅDE
AVGRÄNSNING MELLAN OLIKA
TYPER AV MARKANSPRÅK

NY JÄRNVÄGSMARK

J MED ÄGANDERÄTT

NY JÄRNVÄGSMARK MED SERVITUTSRÄTT

Js1 FÖR SERVICEVÄG

Js2 FÖR TRÄDSÄKRING

Js3 FÖR UNDERHÅLL AV STÅNGSEL

Js4 FÖR UNDERHÅLL/RENSNING
OCH VATTENAVLEDNING

Js5 FÖR JÄRNVÄGSBRO

Js6 FÖR SIR-MAST

Js7 FÖR LEDNINGAR

Js8 FÖR UNDERHÅLL/RÖJNING
AV PASSAGE

Js5, Vi FÖR JÄRNVÄGSBRO OCH VÄGOMRÅDE
MED INSKRÄNKT VÄGRÄTT

NYTT VÄGOMRÅDE

V MED VÄGRÄTT

NYTT VÄGOMRÅDE MED INSKRÄNKT VÄGRÄTT

Vi FÖR UNDERHÅLL/RENSNING OCH
VATTENAVLEDNING

TILLFÄLLIG NYTTJÄNDERÄTT I 60 MÅNADER FRÅN DET
ATT MARKEN TAGITS I ANSPRÅK

T1 FÖR BYGGTRAFIK

T2 FÖR ETABLERING

T3 FÖR UPPLÄGGNING AV JORD- OCH BERGMASSOR

T4 FÖR ANLÄGGNINGSARBETE

T5 FÖR FÖRÖRJNINGSDAMM

T6 FÖR UPPLÄGGNING AV TORV

VERKSAMHETER/ÅTGÄRDER SOM UNDTAS FRÅN
FÖRBUD ENLIGT MILJÖBALKEN

FÖRBUDEN SOM AVSER VERKSAMHET ELLER ÅTGÄRD INOM
GENERELLT BIOTOPSKYDDSOMRÅDE (7:11 12 ST. MB) GÄLLER
INTE BYGGANDE AV JÄRNVÄG.
BESKRIVNING AV PÅVERKAN PÅ BIOTOPSKYDDSOBJEKT REDOVISAS
I JÄRNVÄGSPLANENS PLANBESKRIVNING.

AVGRÄNSNING AV OMRADE MED UNDTAG
FRÅN GENERELLA BIOTOPSKYDD

FÖRBUDEN MOT ÅTGÄRDER INOM STRANDSKYDDSOMRÅDE (7:15 MB)
GÄLLER INTE VID BYGGANDE AV ALLMAN VÄG OCH JÄRNVÄG.

OMRÅDE SOM BERÖRS AV STRANDSKYDD

SKYDDIGHETEN ATT GÖRA ANMÄLAN FÖR SAMRÅD
ENLIGT 12:6 MB GÄLLER INTE FÖR DE VERKSAMHETER
OCH ÅTGÄRDER SOM BEHOVS FÖR ATT BYGGA
JÄRNVÄG/VÄGEN OCH SOM FASTSTÄLLS OCH
INGÅR I JÄRNVÄGSMARK/VÄGOMRÅDE FÖR
ALLMAN VÄG ELLER OMRADE FÖR
TILLFÄLLIG NYTTJÄNDERÄTT.

ÅTGÄRDER SOM UNDTAS FRÅN KRAV PÅ BYGGLOV

MARKERING ELLER AVGRÄNSNING
AV OMRADE DÄR VISSA ÅTGÄRDER
UNDTAS FRÅN BYGGLOV

B1 BYGGLOV KRAVS INTE FÖR
TRANSFORMATORSTATIONER

SKYDDÅTGÄRDER OCH FÖRSIKTIGHETSMÅTT

MARKERING ELLER AVGRÄNSNING
AV SKYDDÅTGÄRDER OCH
FÖRSIKTIGHETSMÅTT

SK1 BULLERSKYDDSSKÄRMAR PÅ BRO
HÖJD RÖK + 1,2 M (RÖK-RÄLSÖVERKANT)

SK2 BULLERSKYDDSSVALLAR
HÖJD RÖK + 2 M (RÖK-RÄLSÖVERKANT)

SK3 ERBJUDANDE OM BULLERSKYDDÅTGÄRD
I FORM AV LOKALT SKYDD VID UTEPLATS

SK4 ERBJUDANDE OM BULLERSKYDDÅTGÄRD
I FORM AV FASADÅTGÄRDER

SK5 PASSAGE FÖR SMÅDJUR
OCH MEDELSTORA DJUR

SK6 PASSAGE FÖR MÄNNISKOR
OCH MEDELSTORA DJUR

SK7 PASSAGE FÖR MÄNNISKOR
OCH STORA DJUR

SK8 PASSAGE FÖR FLADDERMÖSS

SÄRSKILDA BESLUT SOM TAS I SAMBAND
MED JÄRNVÄGSPLAN

INDRAGNING AV VÄG FRÅN
ALLMANT UNDERHÅLL

BEFINTLIG

BYGGNAD

VÄGMITT

NIVÅKURVA MED ANGIVEN HÖJD

ELLEDNING LUFT

ELLEDNING MARK

ÖVRIGA BETECKNINGAR

TRAKTGRÄNS

FASTIGHETSGRÄNS

FASTIGHETSBECKNING

2:1

SKELLETER

0046

0043

0044

0041

0042

0045

0047

0048

