




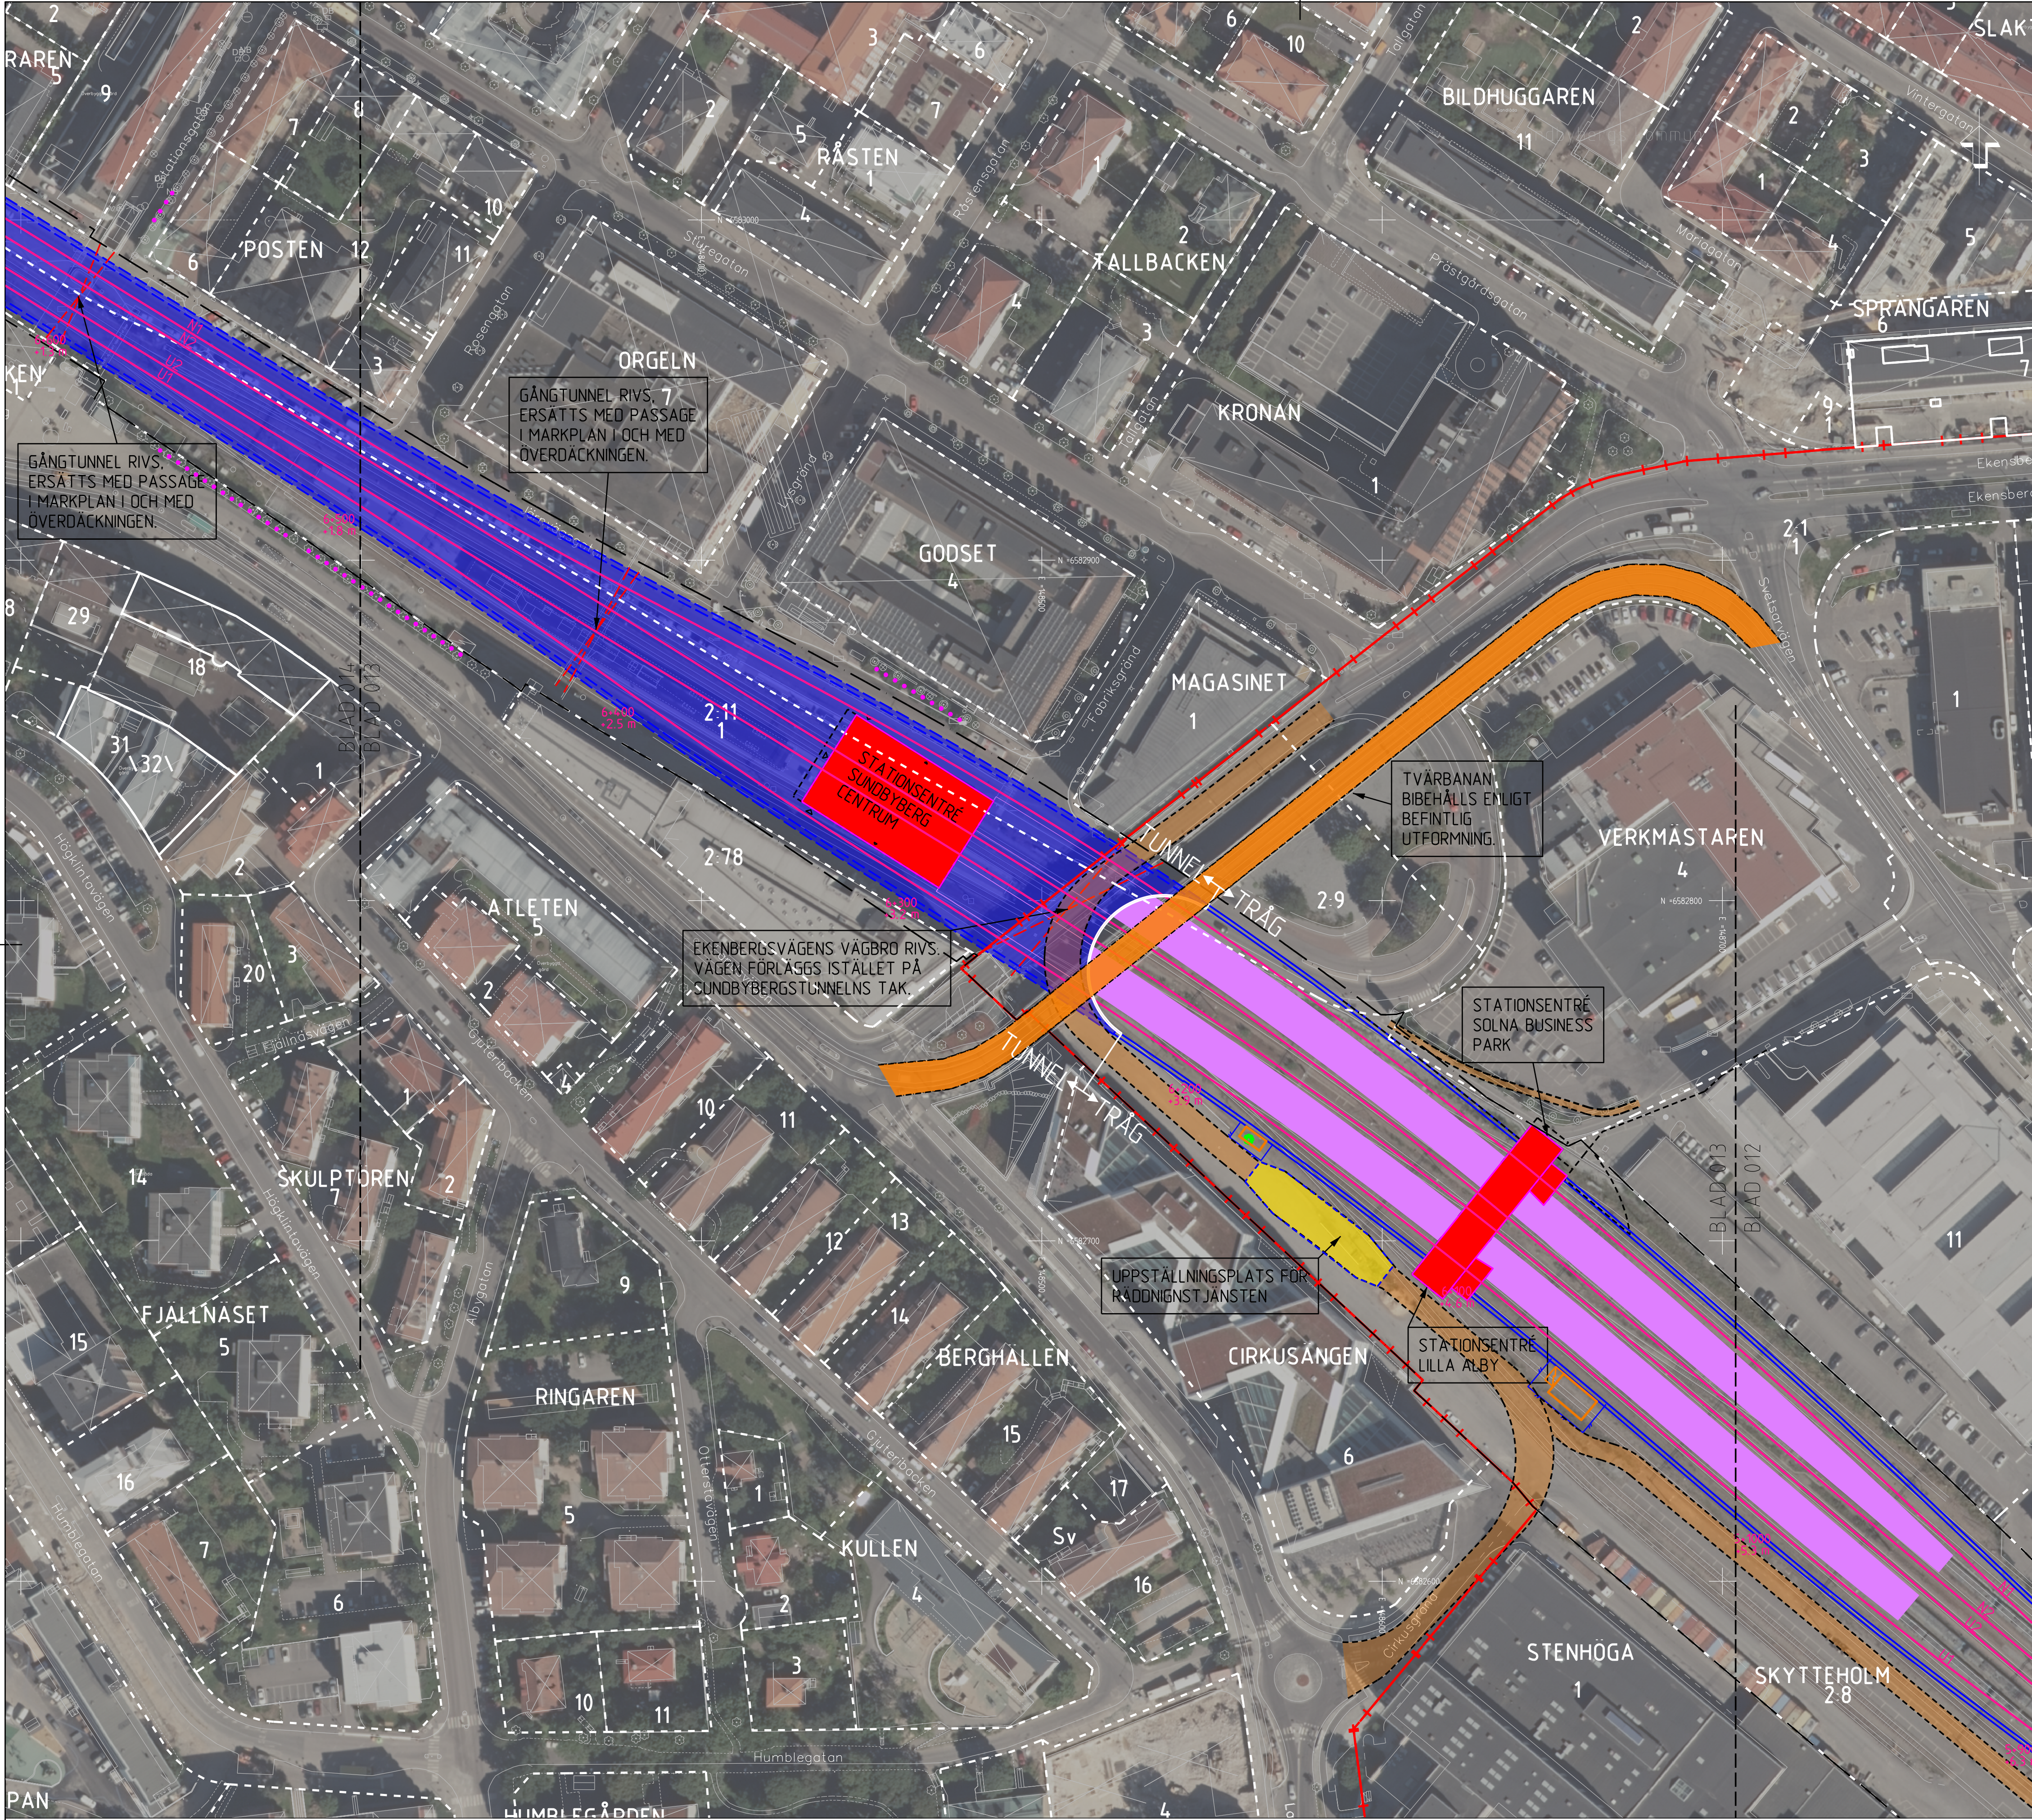

- FASTIGHETSFÖRTECKNINGAR**
FASTIGHETSKARTAN ÄR FRÅN JULI 2021
ALBYGÅRD 2 FASTIGHETSNUMN
ALBYGÅRD KVARTERS- /TRAKTNAMN
- TECKENFÖRKLARING**
- GRÄNS FÖR JÄRNVÄGSPLAN
 - GRÄNS FÖR JÄRNVÄGSMARK
 - TUNNEL
 - TRÅG KANTAT MED STÅNGSEL
 - NYTT ELLER JUSTERAT JÄRNVÄGSPÅR, SPÅRMITT MED LÄNGSMÄTNING OCH HÖJDSÄTTNING
 - NY SPÄRVÄXEL
 - BEFINTLIGT SPÅR
 - BEFINTLIG SPÄRVÄXEL
 - KVARTERS-/TRAKTGRÄNS TILLIKA FASTIGHETSGRÄNS
 - FASTIGHETSGRÄNS
 - KOMMUNGRÄNS
 - MARKERING ELLER AVGRÄNSNING AV SKYDDSÅTGÄRDER
 - SLÄNT
 - BERGSLÄNT
 - VÄG FÖR TVÄRBANAN
 - VÄG/ GÅNG- OCH CYKELVÄG
 - STÅNGSEL
 - STÖDMUR
 - STÖDKONSTRUKTION
 - UPPSTÄLLNINGSPLATS FÖR RÄDDNINGSTJÄNST
 - ALLÉ
 - STATIONSBYGGNAD
 - PLATTFORM
 - PLANKORSNING STÅNGS
 - BYGGNAD RIVS
 - PASSAGE RIVS
 - TEKNIKHUS
 - SKYDDSÅTGÄRDER FÖR ANSLUTNING TILL VA- SYSTEM

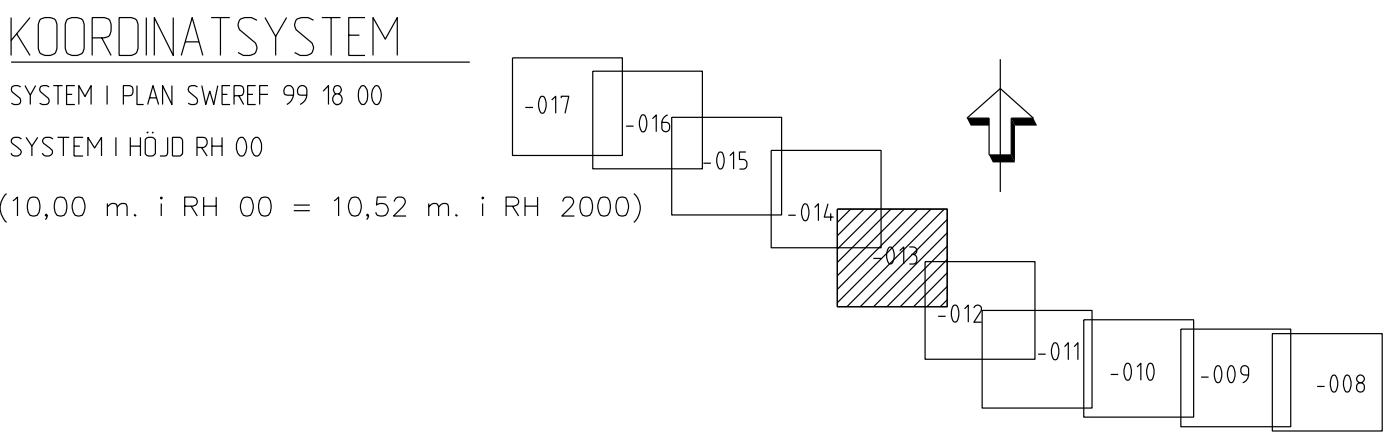

JÄRNVÄGSPLAN			
LEVERANTÖR	AVDELNING	LEVERANS/ÄNDRINGS-PM	TEKNIKPRÅGE
wsp	564.8		
UPPDRAGSNUMMER	10207385	KONSTRUKTIONSNUMMER	GRANSKNINGSSTATUS / SYFTE
			GRANSKNINGSHANDLING
TRAFIKVERKET	MÅLARBANAN		HANDRISSTYP
	(STOCKHOLM C) - SUNDBYBERG		JÄRNVÄGSPLAN
	HUVUDSTA - ÖVBO		ANLÄGGNINGSTYP
	ILLUSTRATIONSKARTA FÖR UTBYGGD		
	JÄRNVÄGSANLÄGGNING		
SKAPAD AV	WSP/K AXELSSON	SKALA	1:1000
GRANSKAD AV	WSP/P FORS	FÖRSTÄ	A1
UTDRAG AV	AC MALMBERG	DATUM	2021-08-20
		RITINGSNUMMER FÖRVALTNING	
		BLAD	013
		NÄSTA BLAD	014
		ANER	

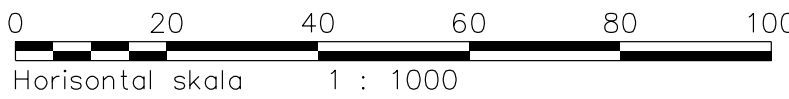

© Trafikverket. Alla rättsliga förbehåll. Detta dokument är tillgängligt för allmänheten. För mer information se trafikverket.se