


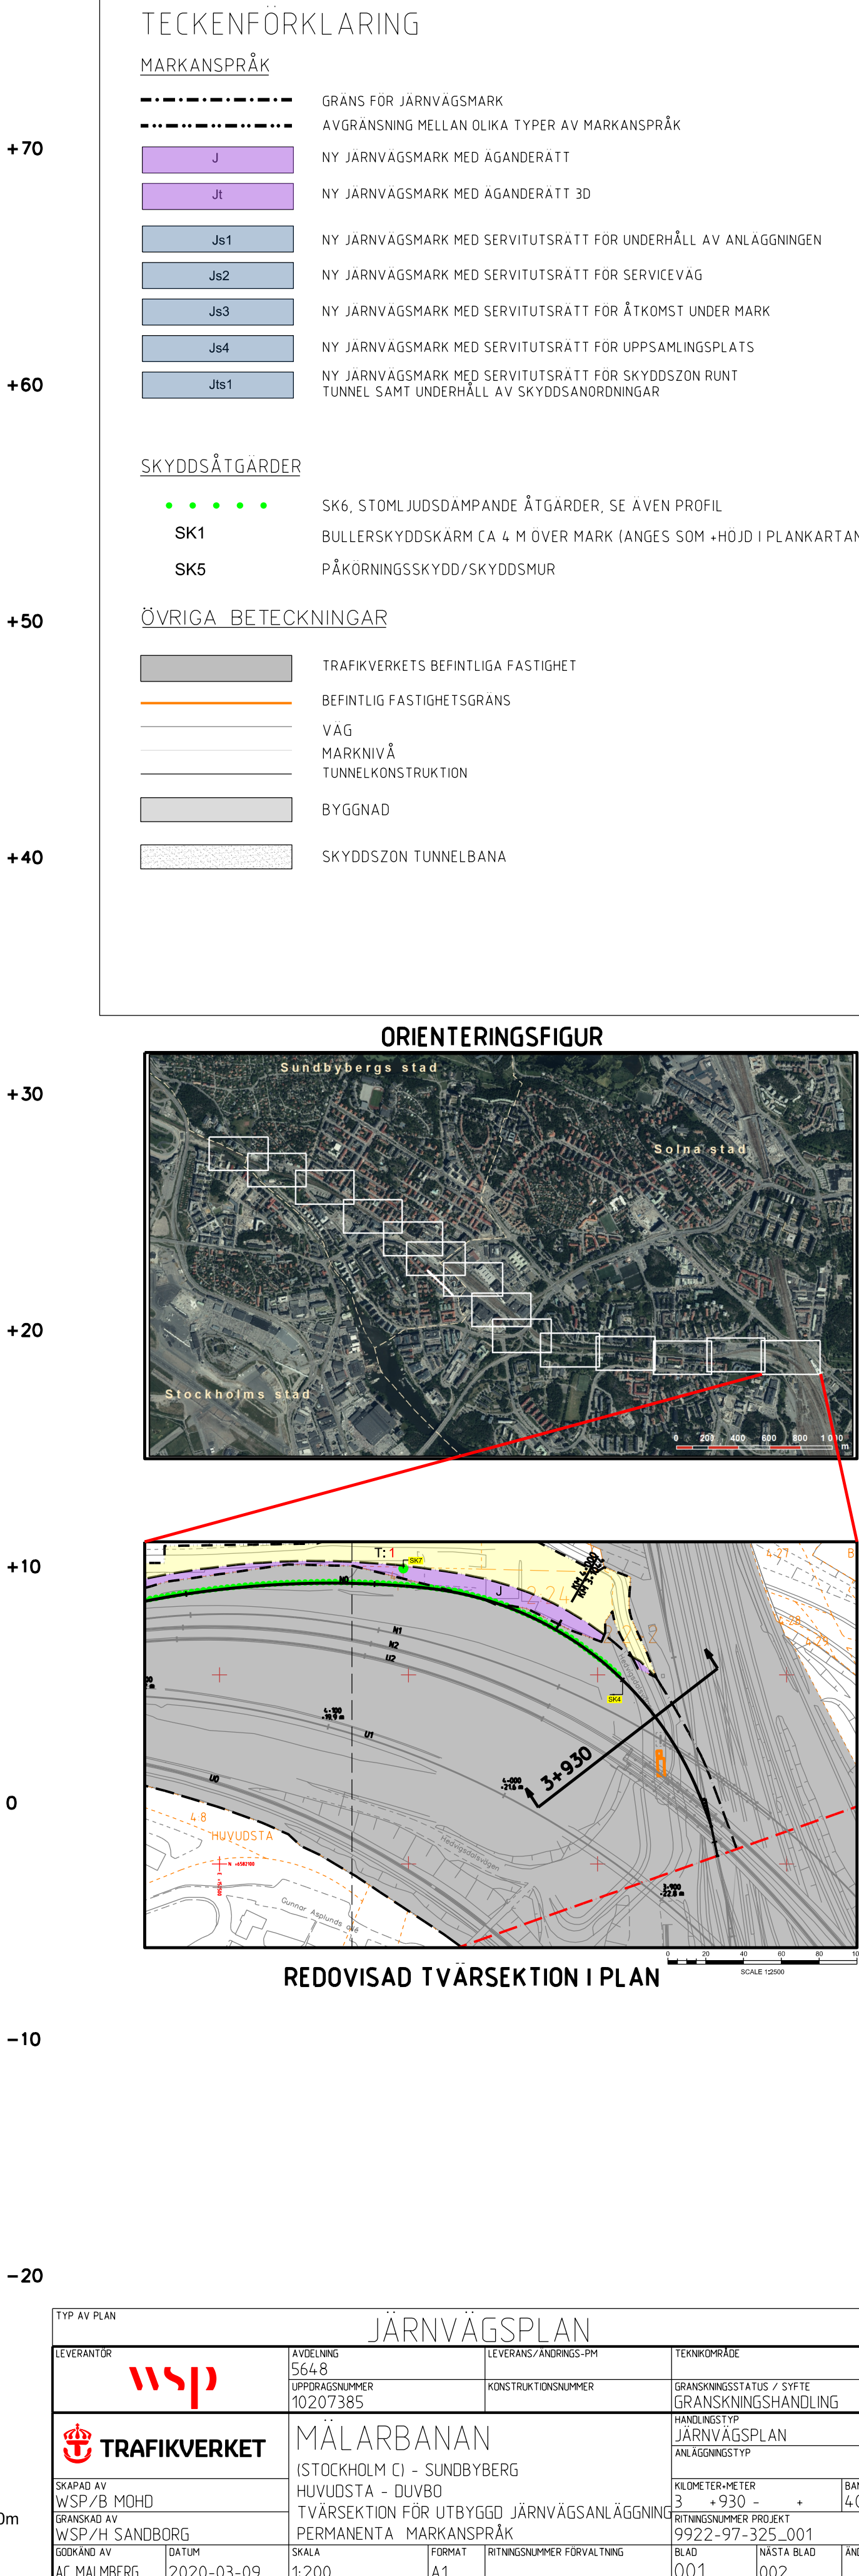
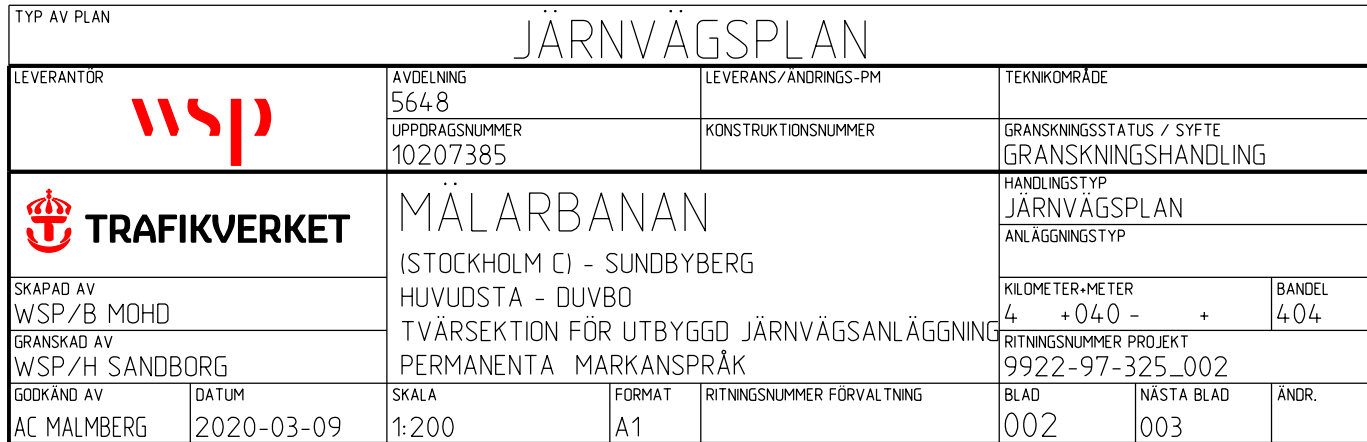


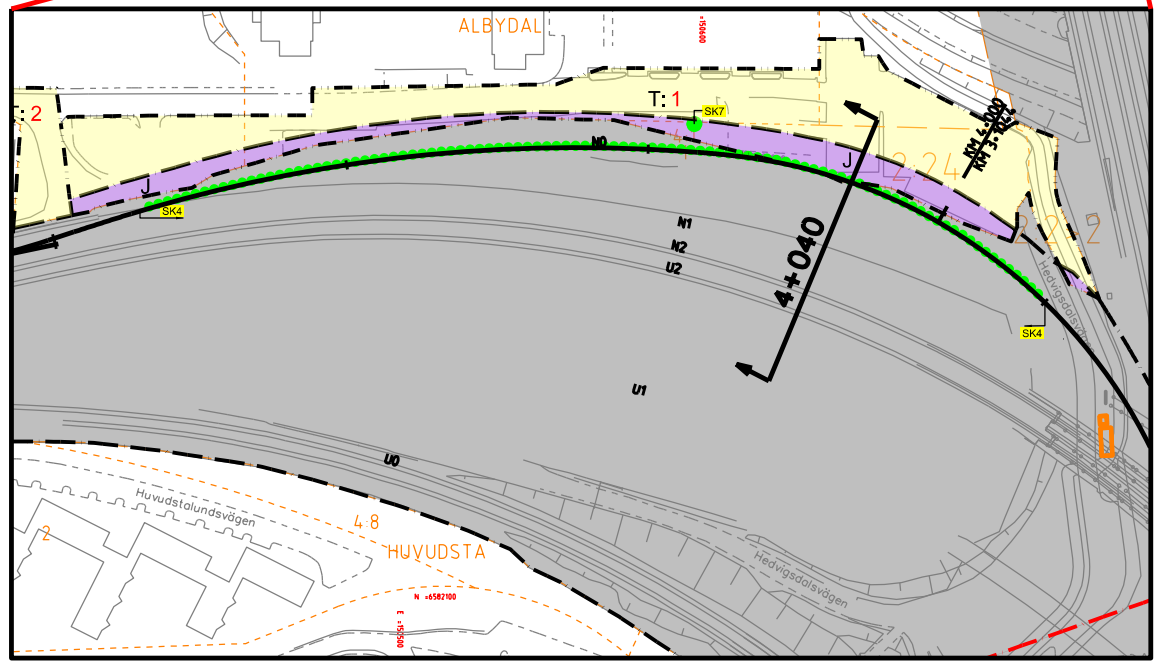

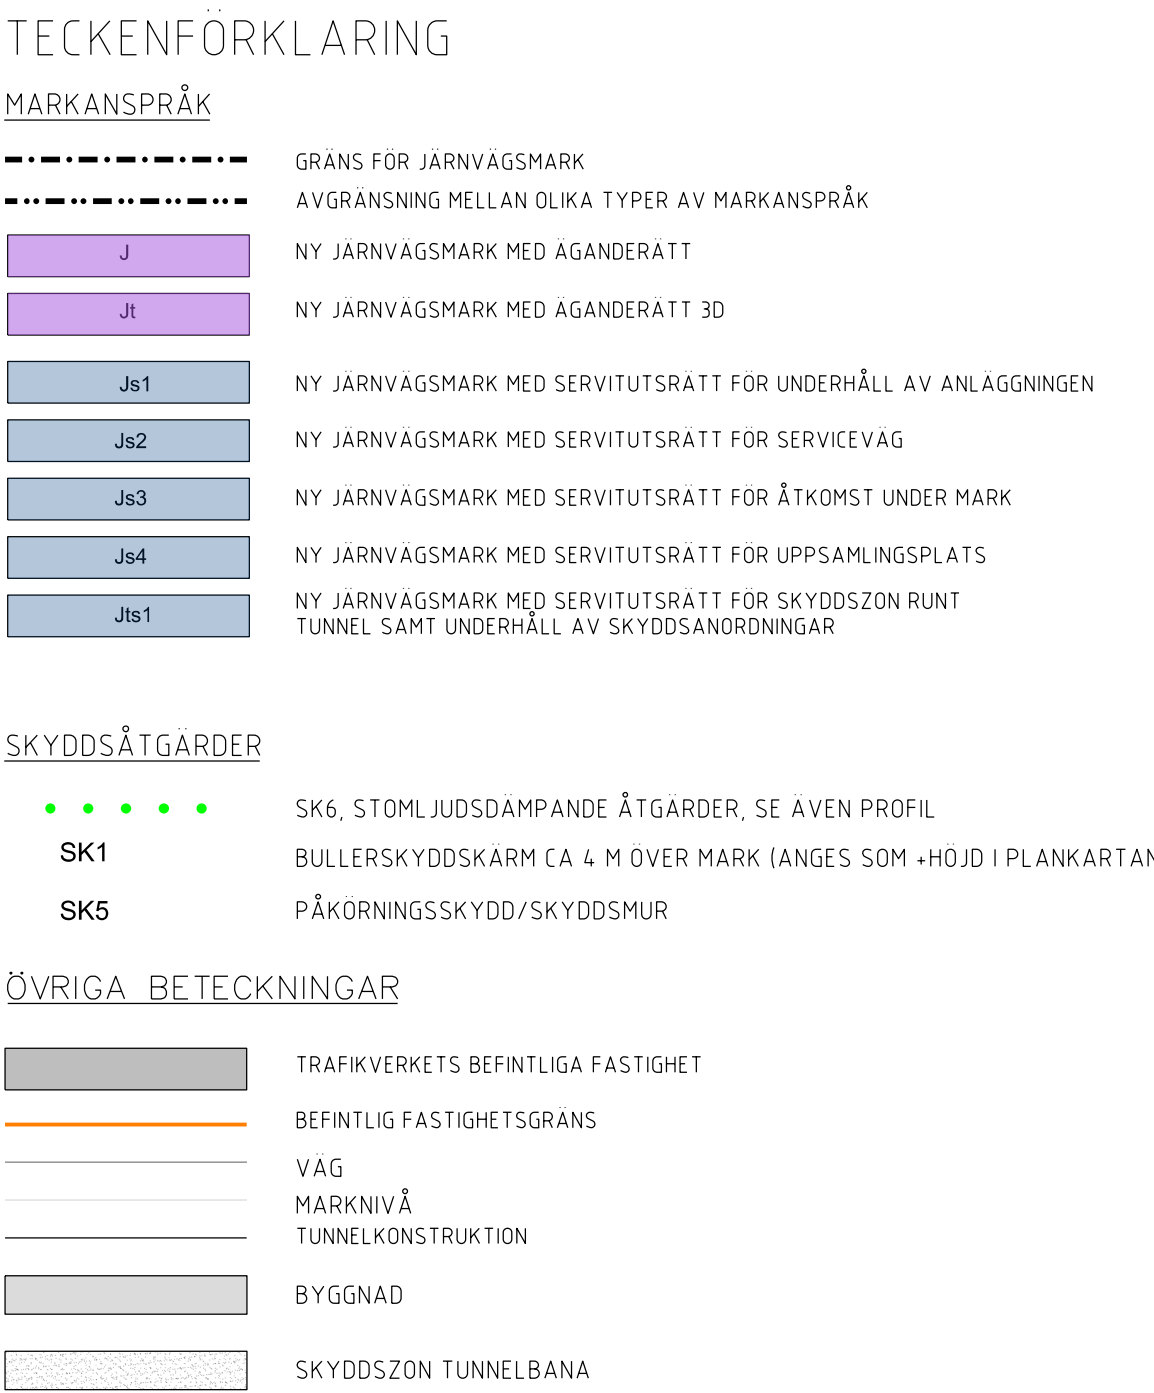

Gräns utifrån av Trafikverkets ägarens till delning
begränsade av riktningen enligt lag.
TRAFIKVERKET

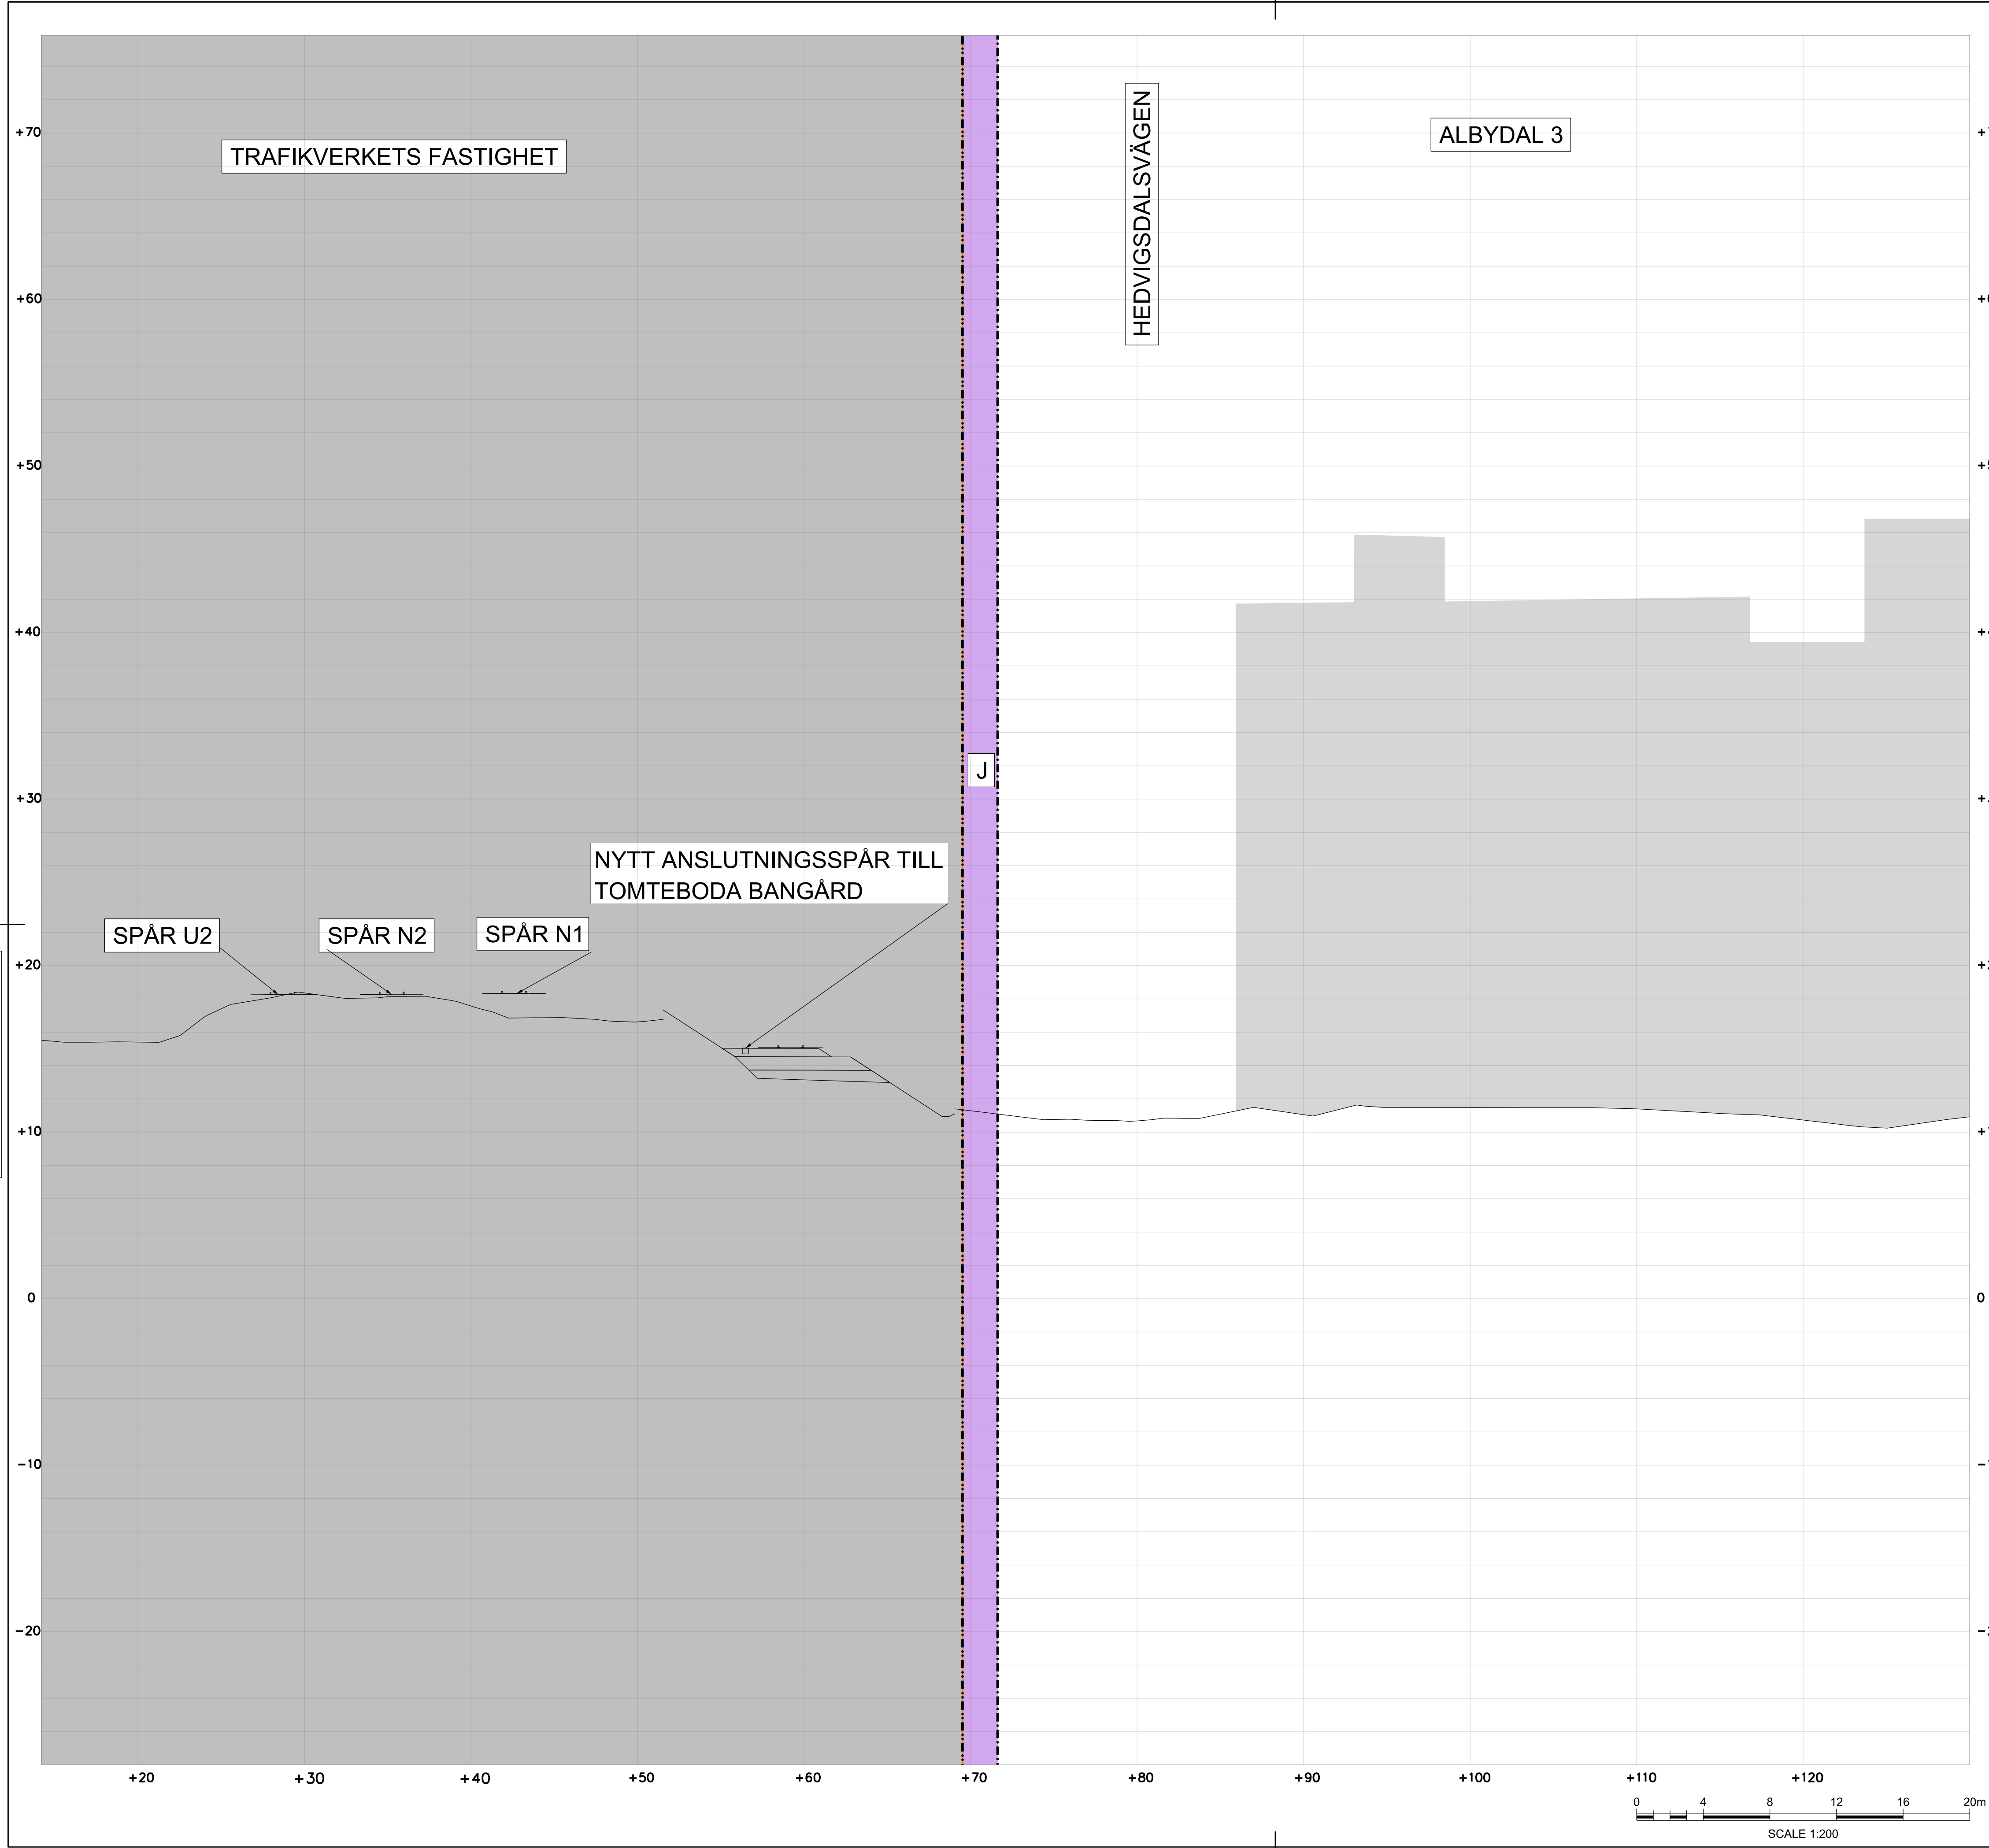

TECKENFÖRKLARING



- MARKANSPRÅK
- GRÄNS FÖR JÄRNVAGSMARK
 - AVGRÄNSNING MELLAN OLIKA TYPER AV MARKANSPRÅK
 - NY JÄRNVAGSMARK MED ÄGANDERÄTT
 - NY JÄRNVAGSMARK MED ÄGANDERÄTT 3D
 - NY JÄRNVAGSMARK MED SERVITUTSRÄTT FÖR UNDERHÅLL AV ANLÄGGNINGEN
 - NY JÄRNVAGSMARK MED SERVITUTSRÄTT FÖR SERVICEVÄG
 - NY JÄRNVAGSMARK MED SERVITUTSRÄTT FÖR ÅTKOMST UNDER MARK
 - NY JÄRNVAGSMARK MED SERVITUTSRÄTT FÖR UPPSAMLINGSPLATS
 - NY JÄRNVAGSMARK MED SERVITUTSRÄTT FÖR SKYDDSZON RUNT TUNNEL SAMT UNDERHÅLL AV SKYDDSANORDNINGAR

- SKYDDÅTGÄRDER
- SK6, STOMLJUDSDAMPANDE ÅTGÄRDER, SE ÄVEN PROFIL
 - SK1 BULLERSKYDDSKÄRM CA 4 M ÖVER MARK (ÄNGES SOM +HÖJD I PLANKARTAN)
 - SK5 PÅKÖRNINGSSKYDD/SKYDDSMUR

ÖVRIGA BETECKNINGAR

- TRAFIKVERKET'S BEFINTLIGA FASTIGHET
- BEFINTLIG FASTIGHETSGRÄNS
- VÄG
- MARKNIVÅ
- TUNNELKONSTRUKTION
- BYGGNAD
- SKYDDSZON TUNNELBANA

ORIENTERINGSFIGUR

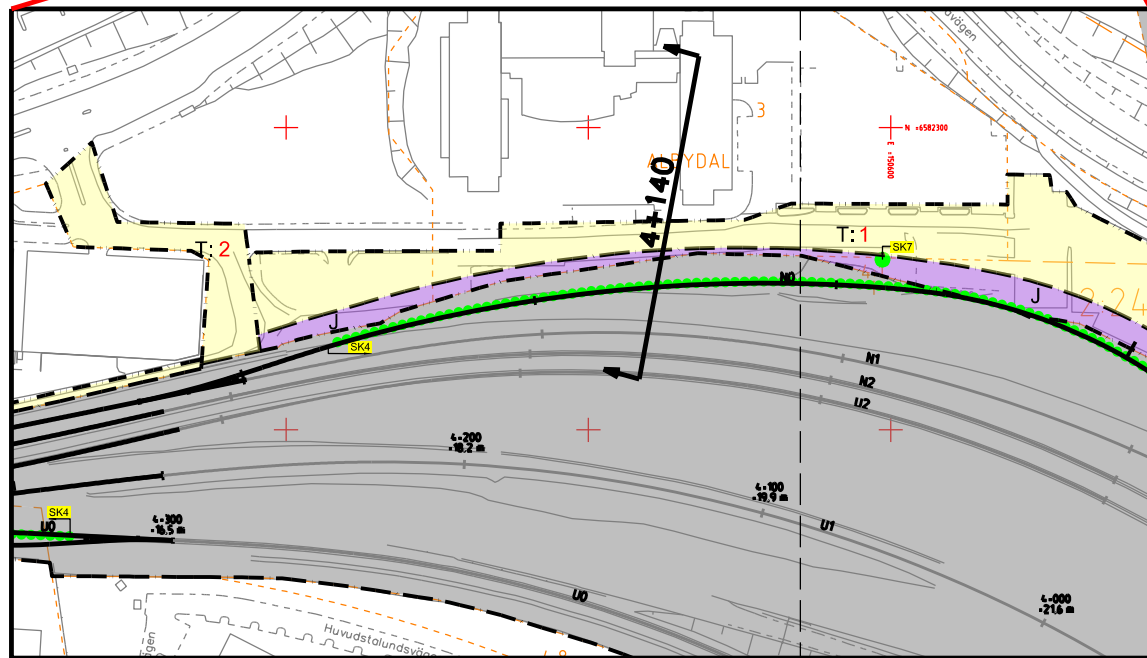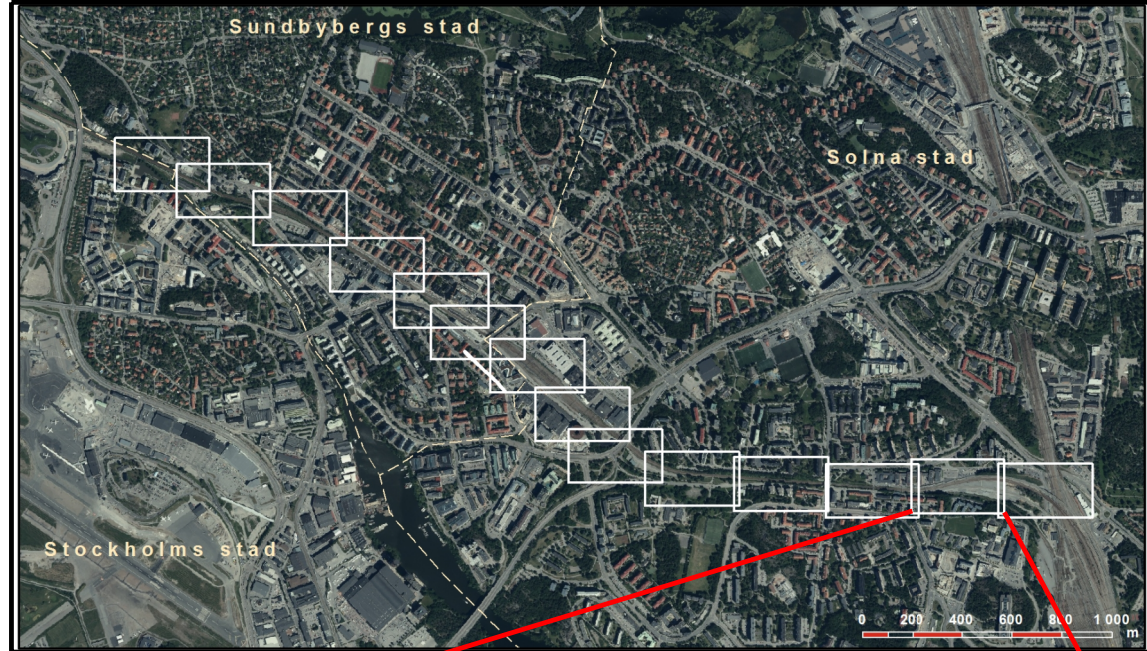

REDOVISAD TVÄRSEKTION I PLAN

JÄRNVÄGSPLAN			
LEVERANTÖR	AVDELNING	LEVERANS/ÄNDRINGS-PM	TEKNIKPRÅG
	564.8		
	UPPDRAGSNUMMER	KONSTRUKTIONSNUMMER	GRÄNSKÄNNINGSSTATUS / SYFTE
	10207385		GRÄNSKÄNNINGSHANDLING
	MÅLARBANAN		HANDLINGSTYP
	(STOCKHOLM O) - SUNDBYBERG		JÄRNVÄGSPLAN
	HUVUDSTA - DUVBO		ANLÄGGNINGSTYP
	TVÄRSEKTION FÖR UTBYGGD JÄRNVÄGSANLÄGGNING		
	PERMANENTA MARKANSPRÅK		
SKAPAD AV	DATA	FÖRHÅLL	DRITINGSNUMMER FÖRVALTNING
WSP/H SANDBERG	2020-03-09	A1	
GRANSKAD AV	SKALA	TRITINGSNUMMER FÖRVALTNING	BLAD
AC MALMBERG	1:200		003
			NÄSTA BLAD
			004
			ÄNDR.

ido_tennome

plottime

ido_username