
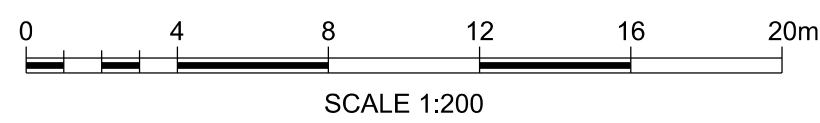


Den här ritning är Trafikverkets ägens. Allt obehörigt
begärande av ritningen beivras enligt lag.
TRAFIKVERKET

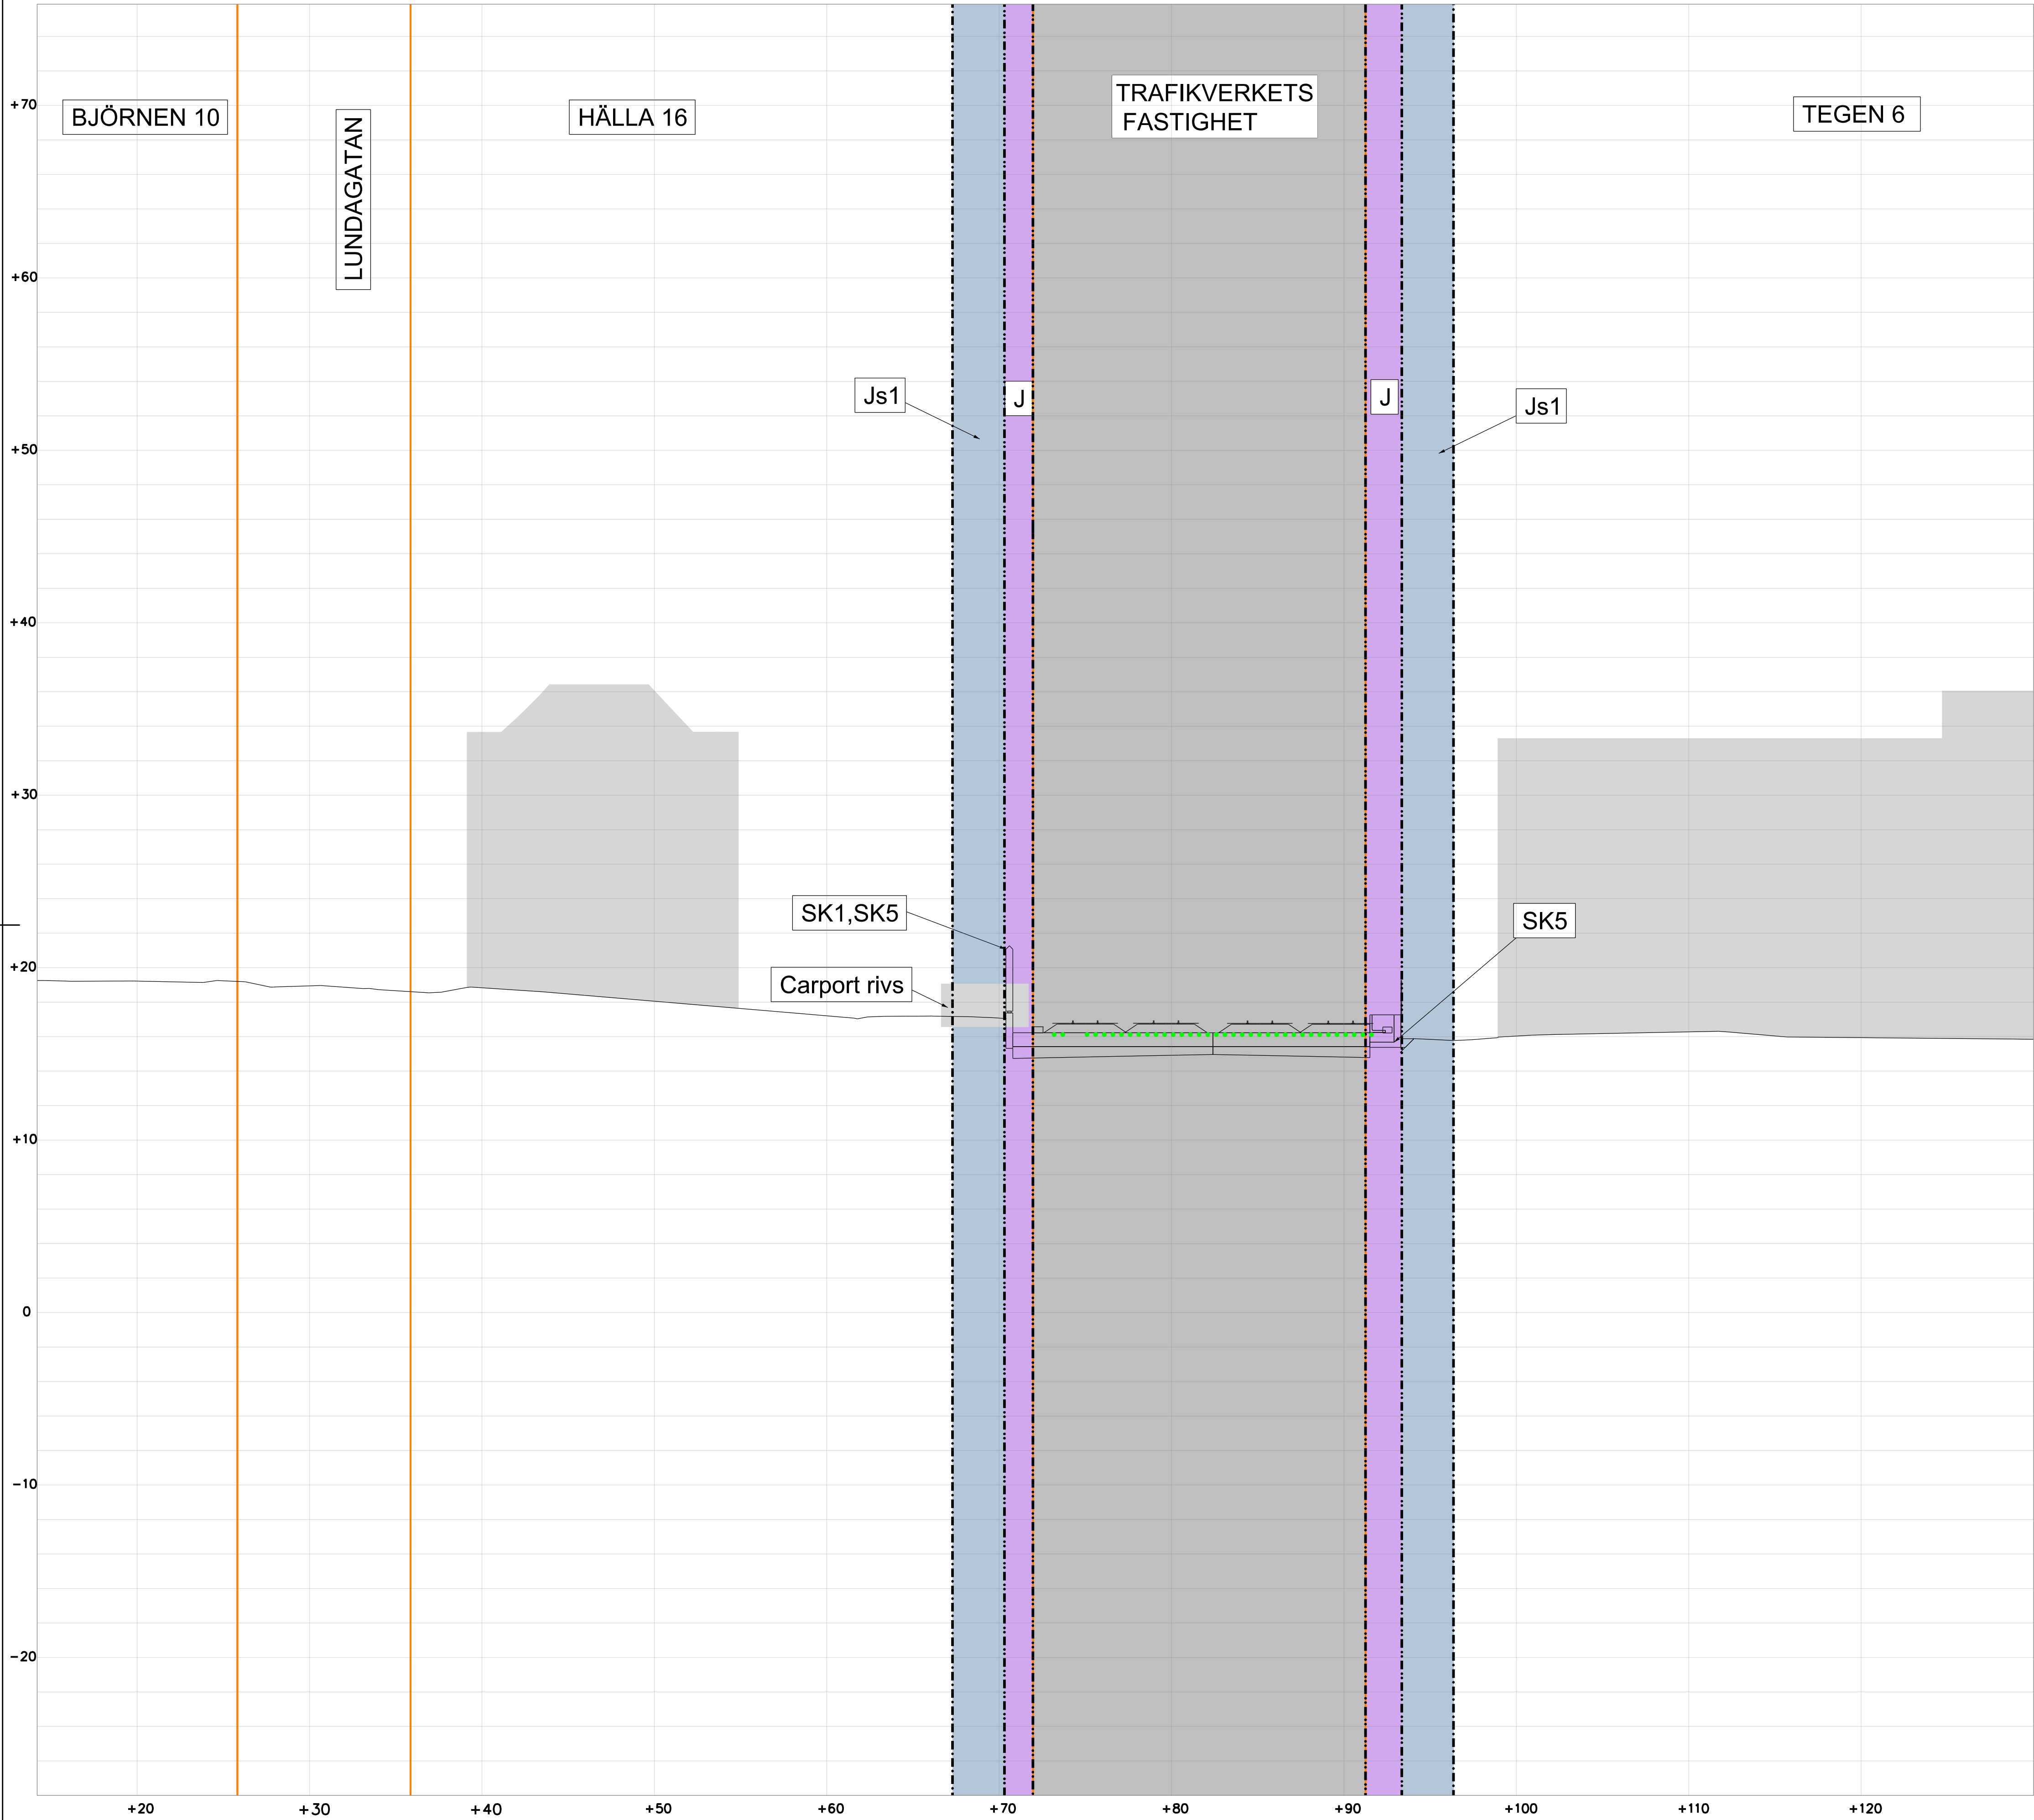

TECKENFÖRKLARING



MARKANSPRÅK	
---	GRÄNS FÖR JÄRNVAGSMARK
- - - - -	AVGRÄNSNING MELLAN OLIKA TYPER AV MARKANSPRÅK
J	NY JÄRNVAGSMARK MED ÄGANDERÄTT
Jt	NY JÄRNVAGSMARK MED ÄGANDERÄTT 30
Js1	NY JÄRNVAGSMARK MED SERVITUTSRÄTT FÖR UNDERHÅLL AV ANLÄGGNINGEN
Js2	NY JÄRNVAGSMARK MED SERVITUTSRÄTT FÖR SERVICEVÄG
Js3	NY JÄRNVAGSMARK MED SERVITUTSRÄTT FÖR ÅTKOMST UNDER MARK
Js4	NY JÄRNVAGSMARK MED SERVITUTSRÄTT FÖR UPPSAMLINGSPLATS
Js1	NY JÄRNVAGSMARK MED SERVITUTSRÄTT FÖR SKYDDSZON RUNT TUNNEL SAMT UNDERHÅLL AV SKYDDSANORDNINGAR

SKYDDSSÅTGÄRDER	
• • • • •	SK6, STOMLJUDSDÄMPANDE ÅTGÄRDER, SE ÄVEN PROFIL
SK1	BULLERSKYDDSKÄRM CA 4 M ÖVER MARK (ANGES SOM +HÖJD I PLANKARTAN)
SK5	PÅKÖRNINGSSKYDD/SKYDDSMUR

ÖVRIGA BETECKNINGAR

	TRAFIKVERKET'S BEFINTLIGA FASTIGHET
	BEFINTLIG FASTIGHETSGRÄNS
	VÄG
	MARKNIVÅ
	TUNNELKONSTRUKTION
	BYGGNAD
	SKYDDSZON TUNNELBANA


ORIENTERINGSFIGUR

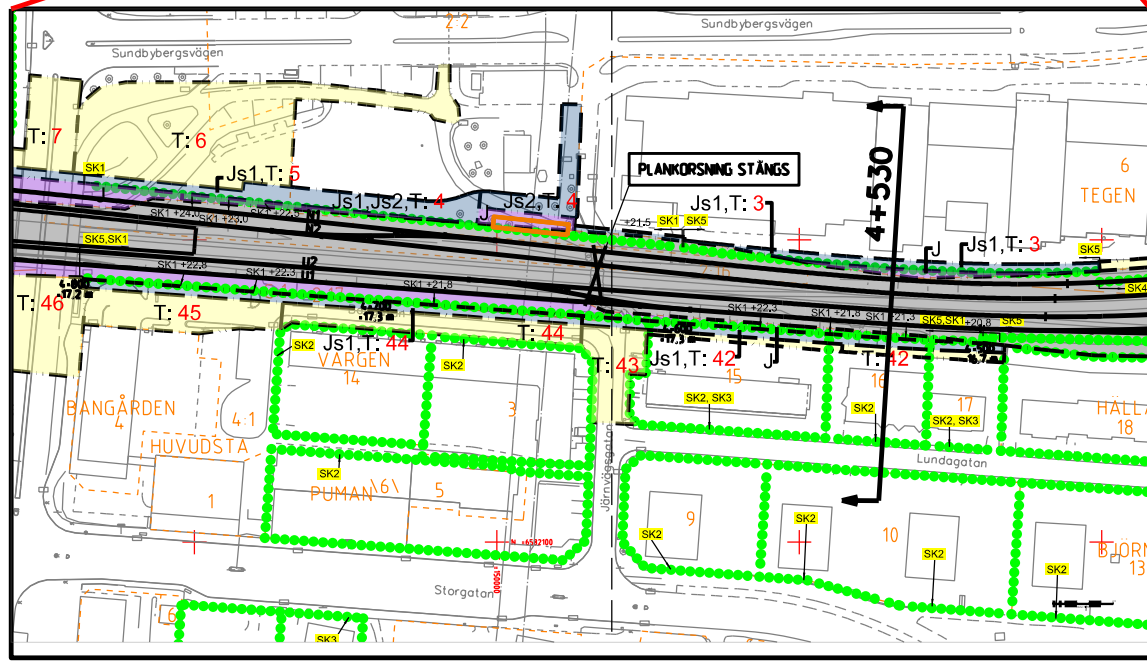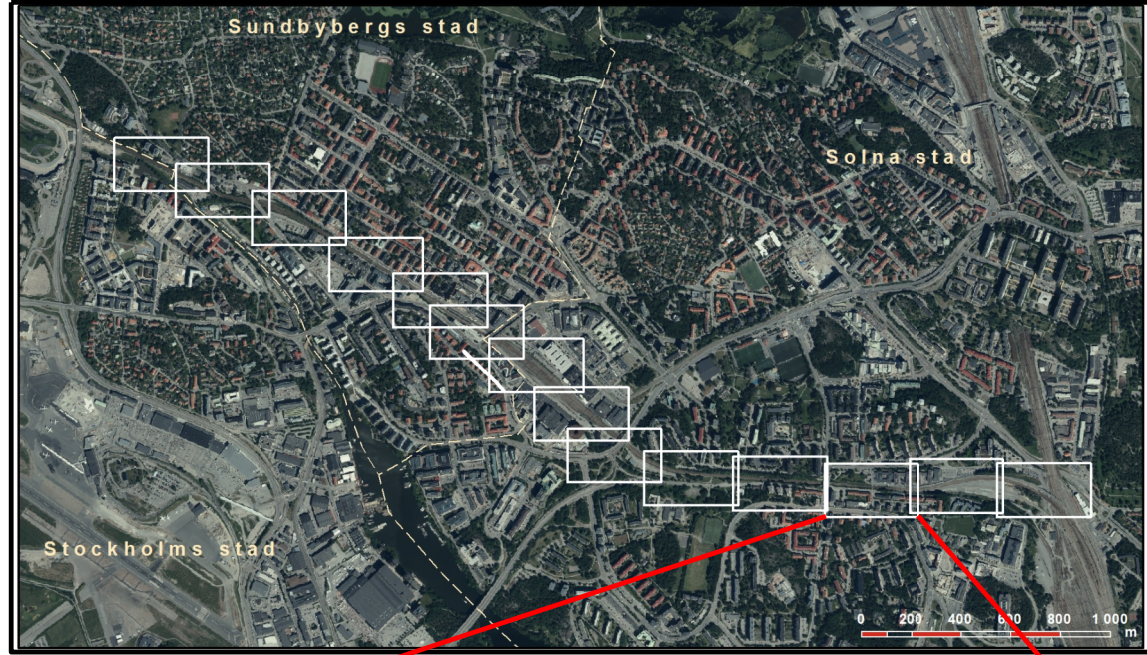

REDOVISAD TVÄRSEKTION I PLAN

JÄRNVÄGSPLAN			
LEVERANTÖR	AVDELNING	TEKNIKPRÅK	
wsp	5648		
UPPDRAGSNUMMER	KONSTRUKTIONSNUMMER	GRÄNSKINNSSTATUS / SYFTE	
10207385		GRÄNSKINNSHANDLING	
SKAPAD AV	TRAFIKVERKET	HANDLINGSTYP	
WSP/H SANDBERG		JÄRNVÄGSPLAN	
GRANSKAD AV		ANLÄGGNINGSTYP	
AC MALMBERG			
SKALA	FORMAT	TRITINGSNUMMER FÖRVALTNING	
1:200	A1		
DATA			
2020-03-09			
PLOTTID			
011			

Den här ritning är Trafikverkets egendom. Allt obehörigt
begagnande av ritningen beivras enligt lag.
TRAFIKVERKET

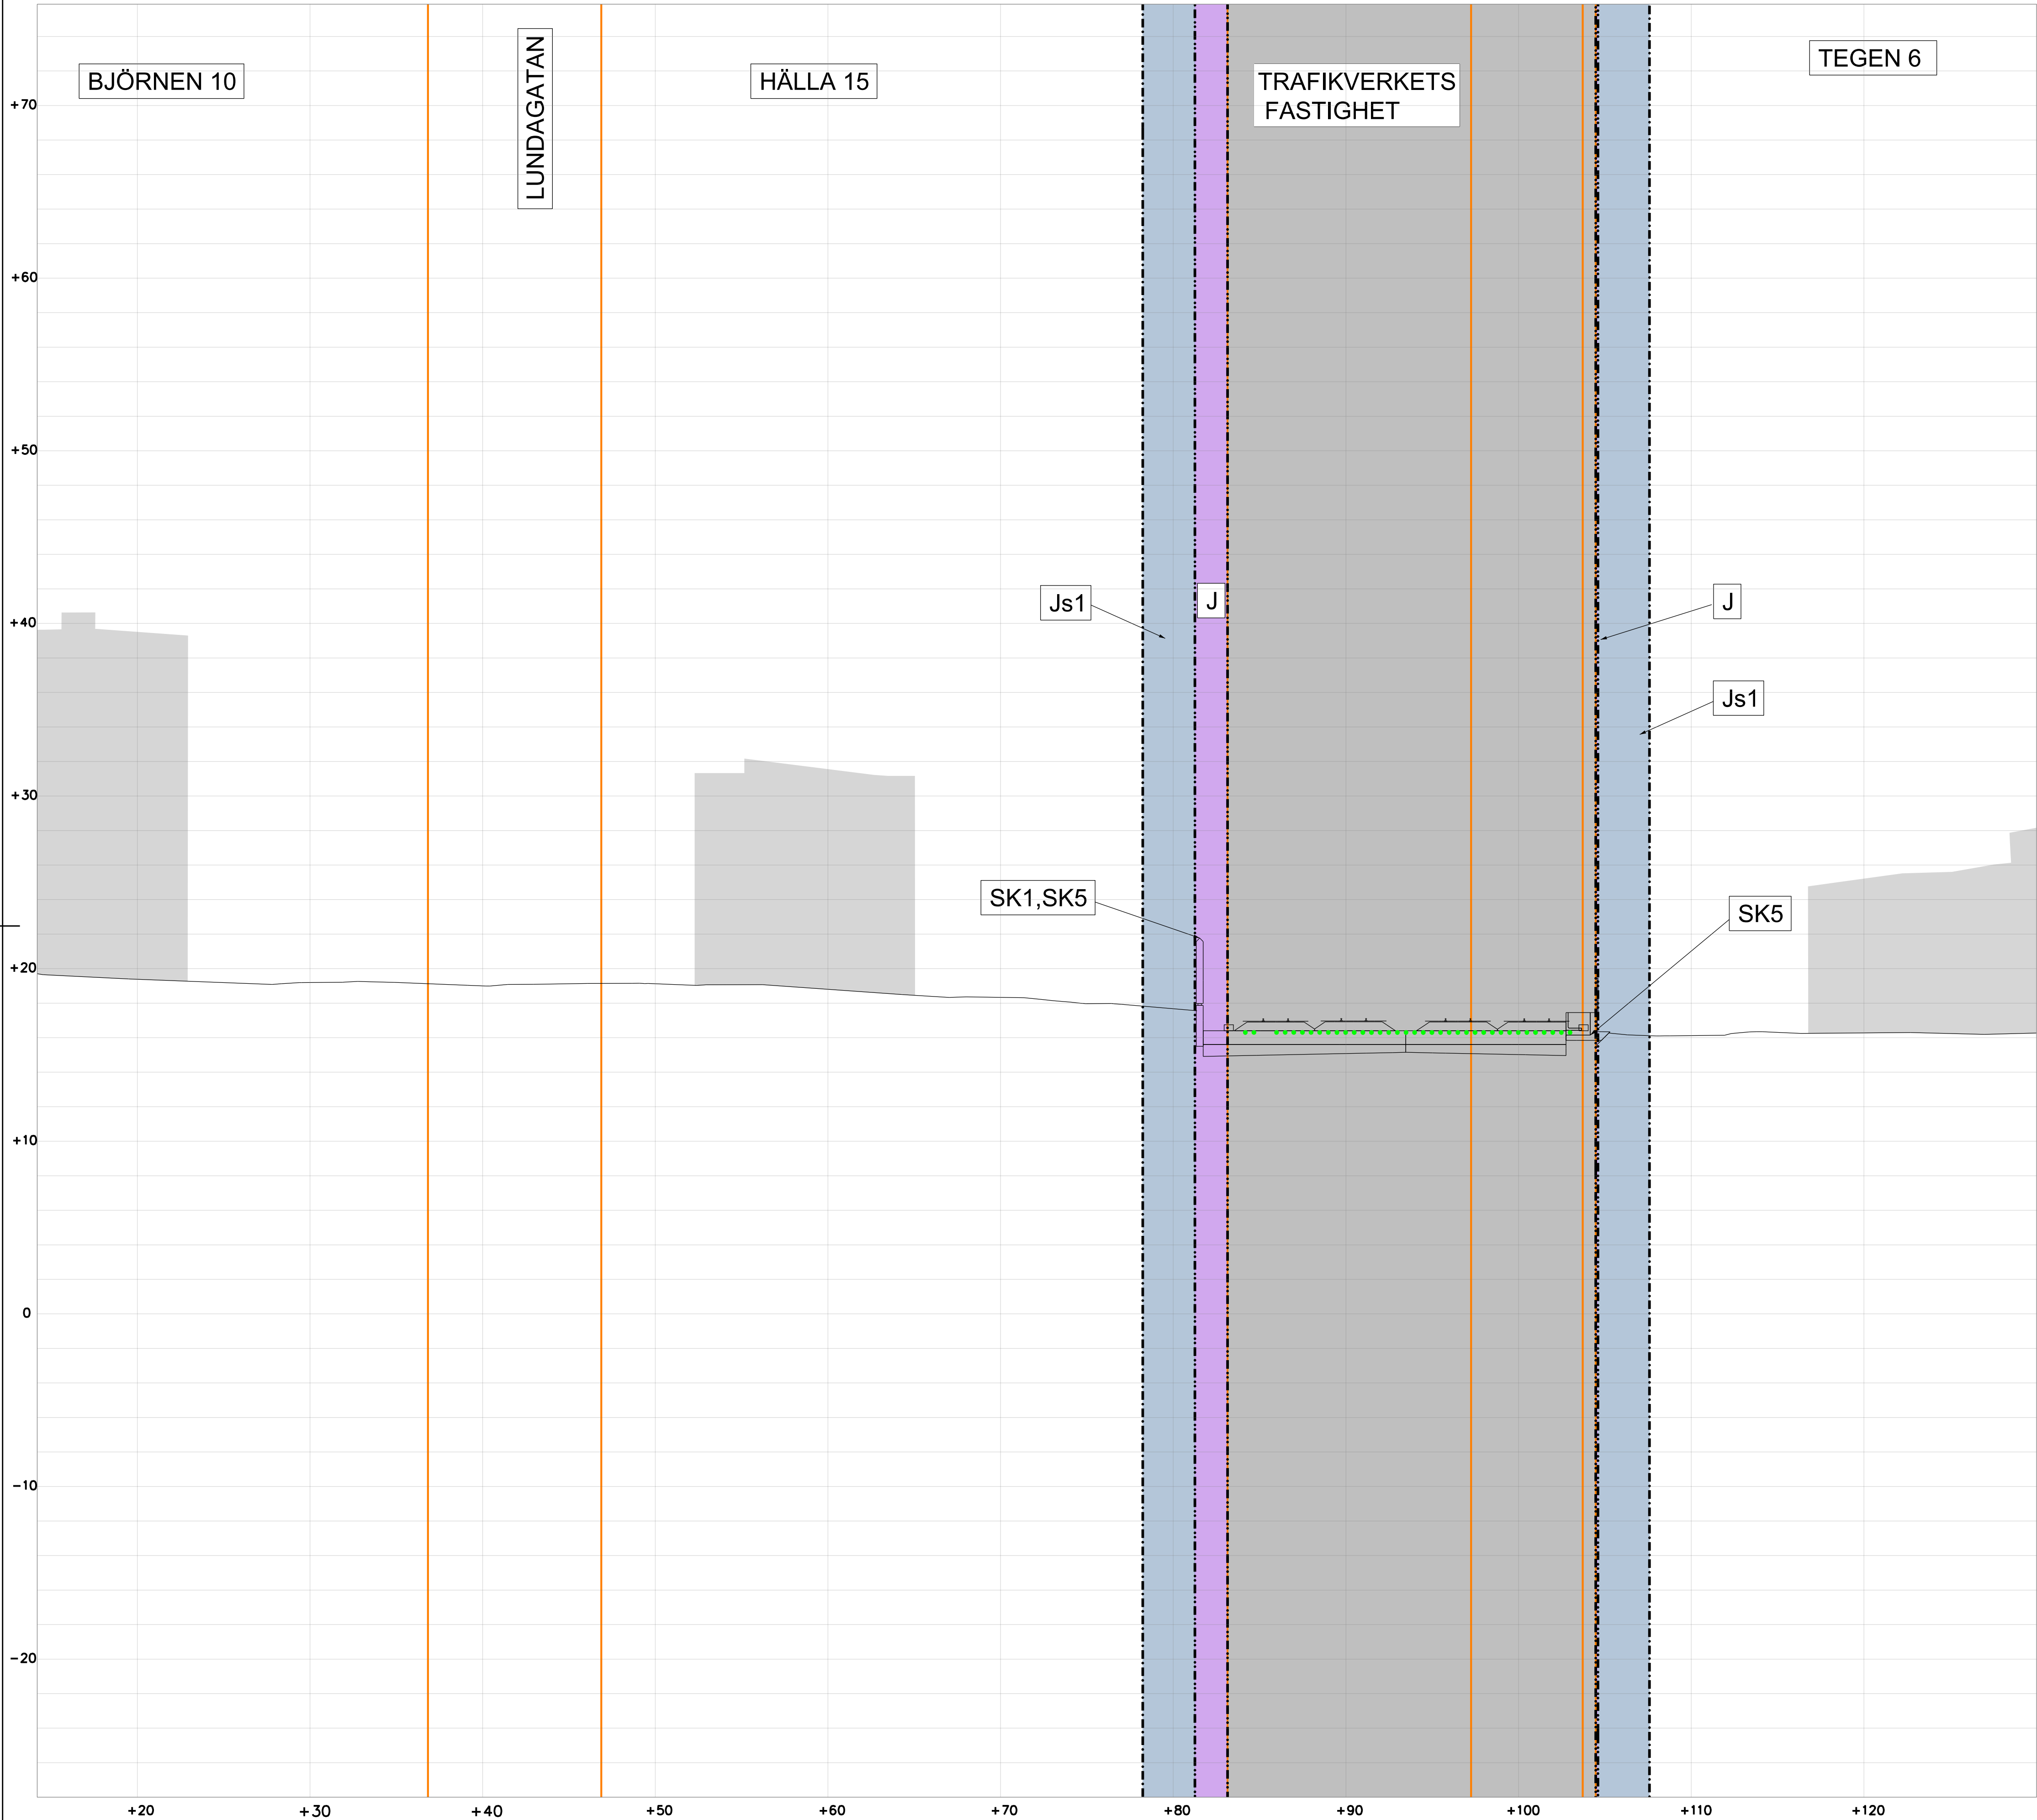

TECKENFÖRKLARING

MARKANSPRÅK

- GRÄNS FÖR JÄRNVAGSMARK
- AVGRÄNSNING MELLAN OLIKA TYPER AV MARKANSPRÅK
- NY JÄRNVAGSMARK MED ÄGANDERÄTT
- NY JÄRNVAGSMARK MED ÄGANDERÄTT 3D
- NY JÄRNVAGSMARK MED SERVITUTSRÄTT FÖR UNDERHÅLL AV ANLÄGGNINGEN
- NY JÄRNVAGSMARK MED SERVITUTSRÄTT FÖR SERVICEVÄG
- NY JÄRNVAGSMARK MED SERVITUTSRÄTT FÖR ÅTKOMST UNDER MARK
- NY JÄRNVAGSMARK MED SERVITUTSRÄTT FÖR UPPSAMLINGSPLATS
- NY JÄRNVAGSMARK MED SERVITUTSRÄTT FÖR SKYDDSZON RUNT TUNNEL SAMT UNDERHÅLL AV SKYDDSANORDNINGAR



SKYDDÅTGÄRDER

- SK1 SK6, STOMLJUDSDÄMPANDE ÅTGÄRDER, SE ÄVEN PROFIL
- SK5 BULLERSKYDDSKÄRM CA 4 M ÖVER MARK (ANGES SOM +HÖJD I PLANKARTAN)

ÖVRIGA BETECKNINGAR

- TRAFIKVERKET'S BEFINTLIGA FASTIGHET
- BEFINTLIG FASTIGHETSGRÄNS
- VÄG
- MARKNIVÅ
- TUNNELKONSTRUKTION
- BYGGNAD
- SKYDDSZON TUNNELBANA

ORIENTERINGSFIGUR

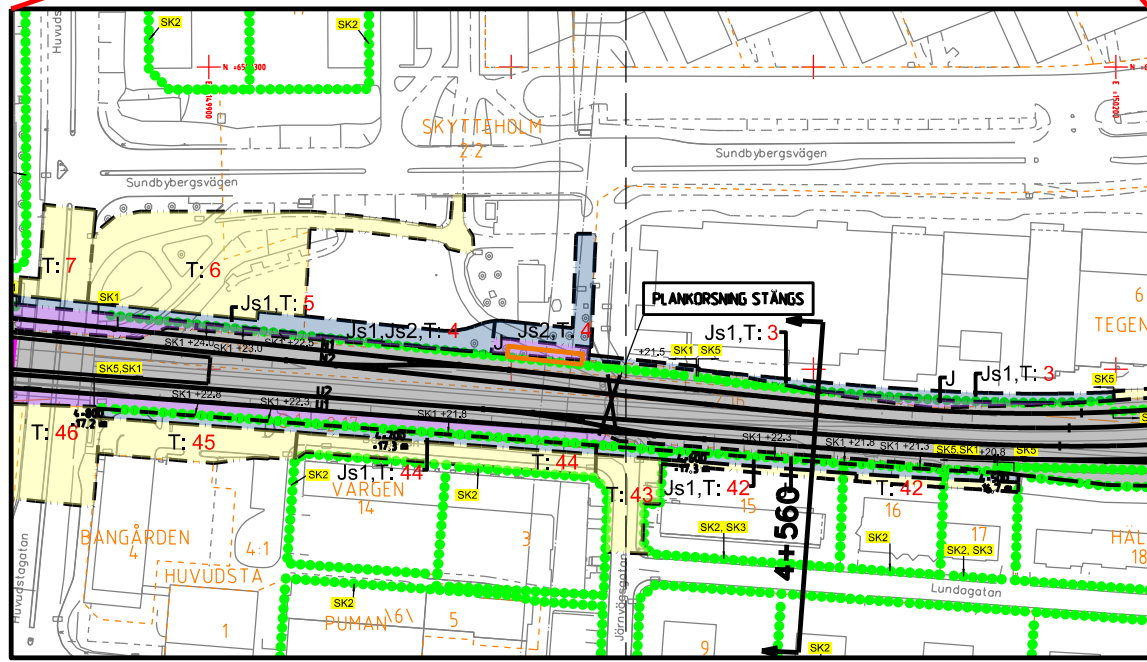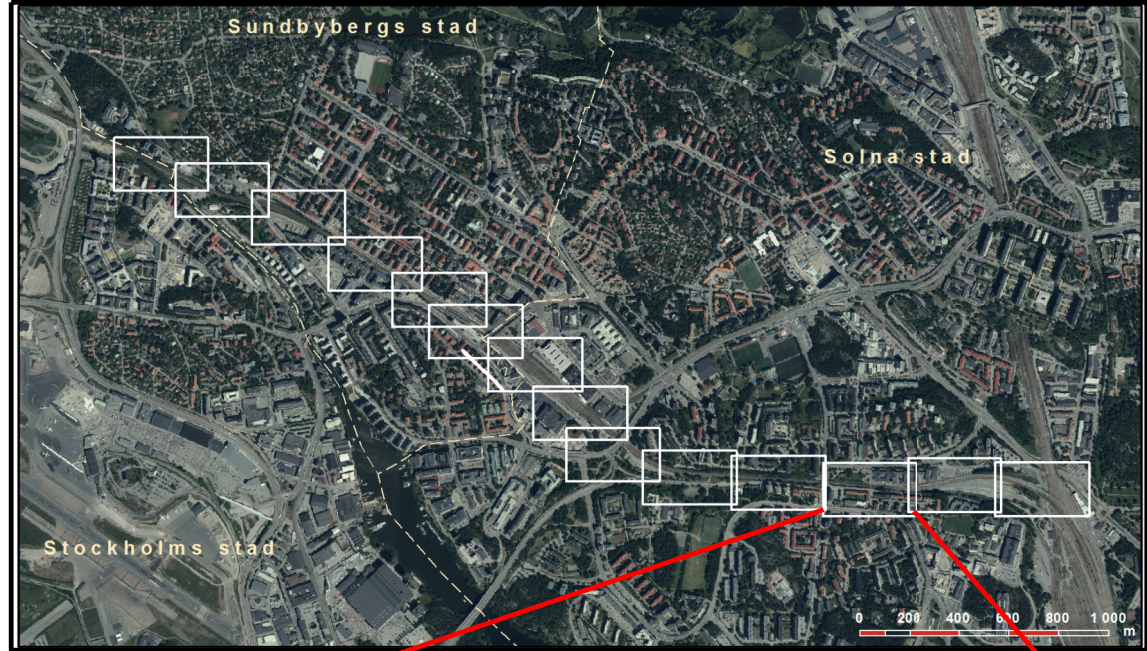

REDOVISAD TVÄRSEKTION I PLAN

JÄRNVÄGSPLAN			
LEVERANTÖR	AVDELNING	TEKNIKPROJEKT	TEKNIKPROJEKT
wsp	564.8	KONSTRUKTIONSNUMMER	GRÄNSKINNINGSHANDLING
GRANSKAD AV	UPPDRAGSNUMMER	HANDLINGSTYP	JÄRNVÄGSPLAN
WSP/H. SANDBERG	10207385	ANLÄGGNINGSTYP	ANLÄGGNINGSTYP
GRANSKAD AV	SKALA	FLÖKETER-METER	BANDEL
WSP/H. SANDBERG	1:200	4 - +560 - +	4.04
GRANSKAD AV	FORMAT	RTINGSNUMMER PROJEKT	RTINGSNUMMER PROJEKT
AC MALMBERG	A1	9922-97-325_011	9922-97-325_011
		BLAD	BLAD
		011	012
		ANDR	ANDR

ido_tennome

plotttime

ido_username

