


Gräns utifrån av Trafikverkets ägarens till delning
begränsade av riktningen enligt lag.
TRAFIKVERKET

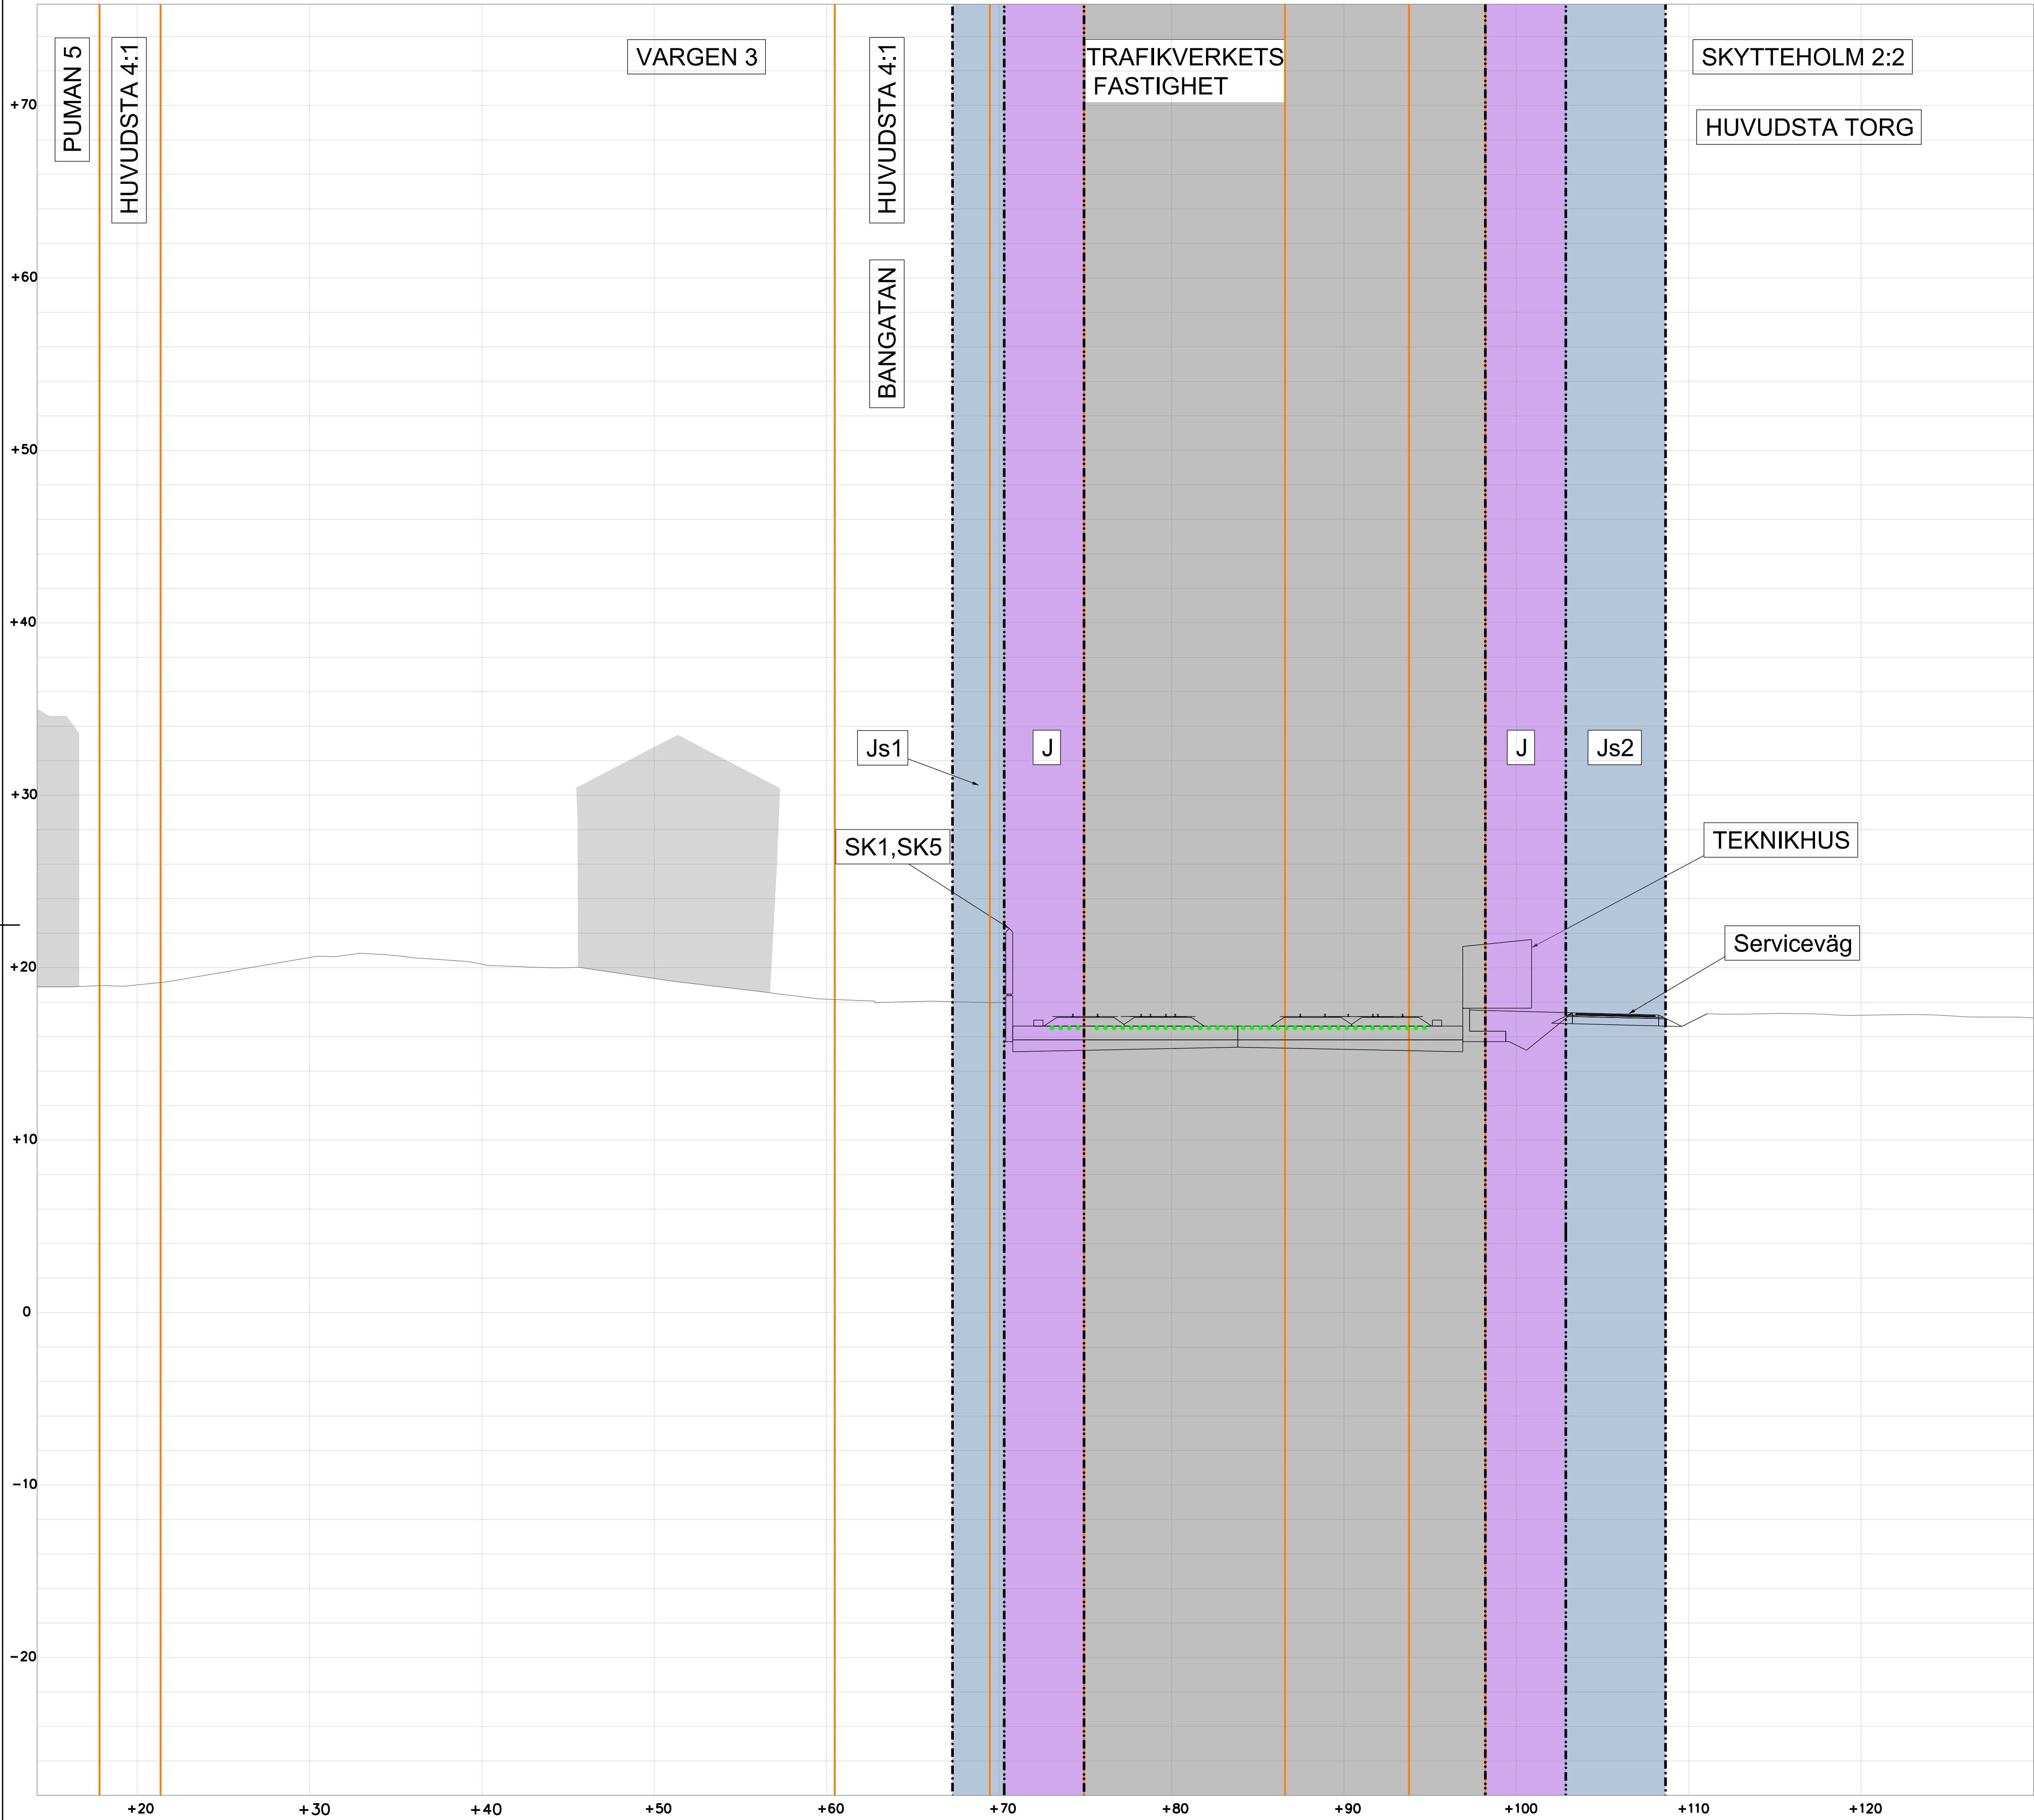

TEKNIKHUS

Serviceväg

TECKENFÖRKLARING

MARKANSPRÅK

- GRÄNS FÖR JÄRNVAGSMARK
- AVGRÄNSNING MELLAN OLIKA TYPER AV MARKANSPRÅK
- NY JÄRNVAGSMARK MED ÄGANDERÄTT
- NY JÄRNVAGSMARK MED ÄGANDERÄTT 3D
- NY JÄRNVAGSMARK MED SERVITUTSRÄTT FÖR UNDERHÅLL AV ANLÄGGNINGEN
- NY JÄRNVAGSMARK MED SERVITUTSRÄTT FÖR SERVICEVÄG
- NY JÄRNVAGSMARK MED SERVITUTSRÄTT FÖR ÅTKOMST UNDER MARK
- NY JÄRNVAGSMARK MED SERVITUTSRÄTT FÖR UPPSAMLINGSPLATS
- NY JÄRNVAGSMARK MED SERVITUTSRÄTT FÖR SKYDDSZON RUNT TUNNEL SAMT UNDERHÅLL AV SKYDDSANORDNINGAR



SKYDDÅTGÄRDER

- SK1 SK6, STOMLJUDSDÄMPANDE ÅTGÄRDER, SE ÄVEN PROFIL
- SK5 BULLERSKYDDSKÄRM CA 4 M ÖVER MARK (ANGES SOM +HÖJD I PLANKARTAN)
- SK5 PÅKÖRNINGSSKYDD/SKYDDSMUR

ÖVRIGA BETECKNINGAR

- TRAFIKVERKET'S BEFINTLIGA FASTIGHET
- BEFINTLIG FASTIGHETSGRÄNS
- VÄG
- MARKNIVÅ
- TUNNELKONSTRUKTION
- BYGGNAD
- SKYDDSZON TUNNELBANA



ORIENTERINGSFIGUR

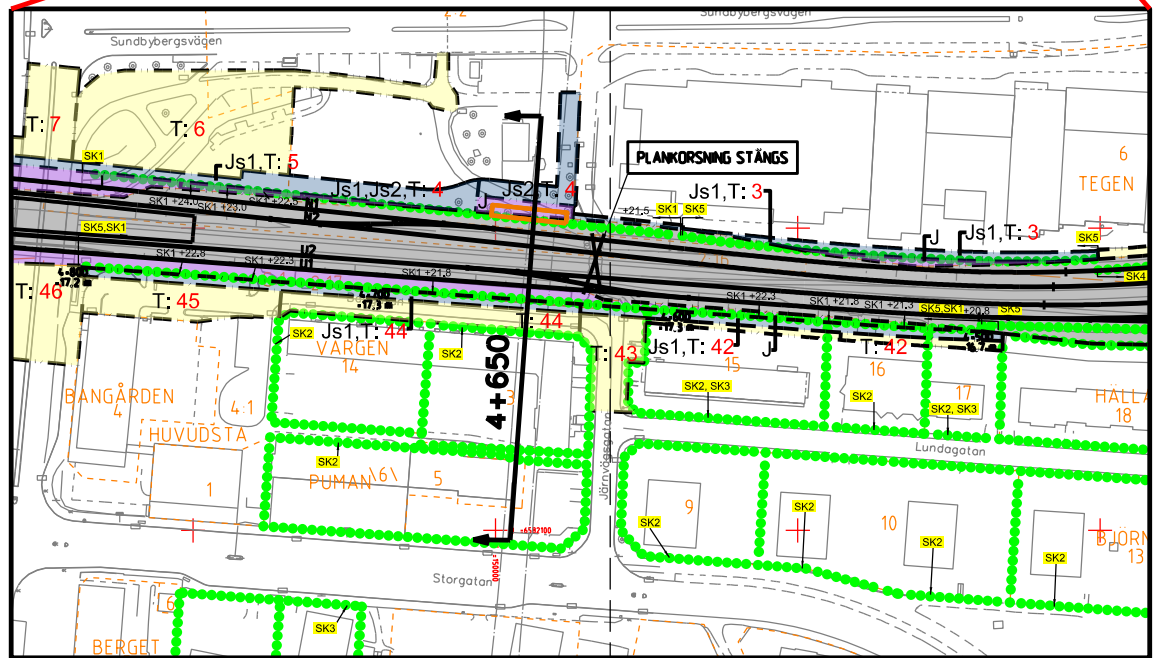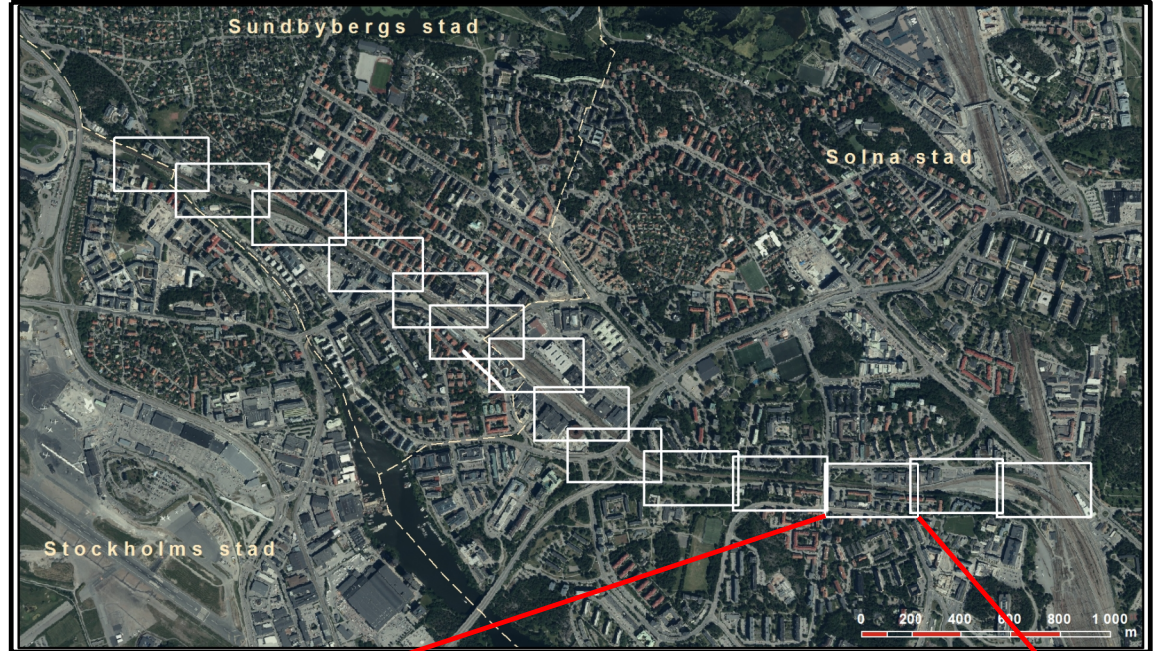

REDOVISAD TVÄRSEKTION I PLAN

JÄRNVÄGSPLAN			
TYP AV PLAN	AVDELNING	TEKNIKPROJEKT	TEKNIKPROJEKT
LEVERANTÖR	5648	KONSTRUKTIONSNUMMER	GRÄNSKÄNNINGSSTATUS / SYFTE
wsp	UPPDRAGSNUMMER 10207385		GRÄNSKÄNNINGSHANDLING
TRAFIKVERKET	MÅLARBANAN	HANDLINGSTYP	JÄRNVÄGSPLAN
SKAPAD AV WSP/H MOHD	(STOCKHOLM C) - SUNDBYBERG	ANLÄGGNINGSTYP	
GRANSKAD AV WSP/H SANDBORG	HUVUDSTA - DUVBO	FLÖDETER-METER	4 +650 - +
GRANSKAD AV AC MALMBERG	TVÄRSEKTION FÖR UTBYGGD JÄRNVÄGSANLÄGGNING	BLAD	013
	PERMANENT MARKANSPRÅK	NÄSTA BLAD	014
	SKALA 1:200	ANDR	
	FORMAT A1	TRITINGSNUMMER FÖRVALTNING	
	DATE 2020-03-09		
		plottime	
		ido_username	

Gräns utifrån av Trafikverkets ägarens tillräckligt bebyggelse av riktningen enligt lag. TRAFIKVERKET

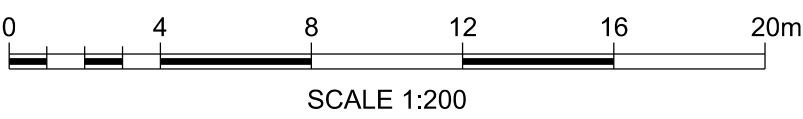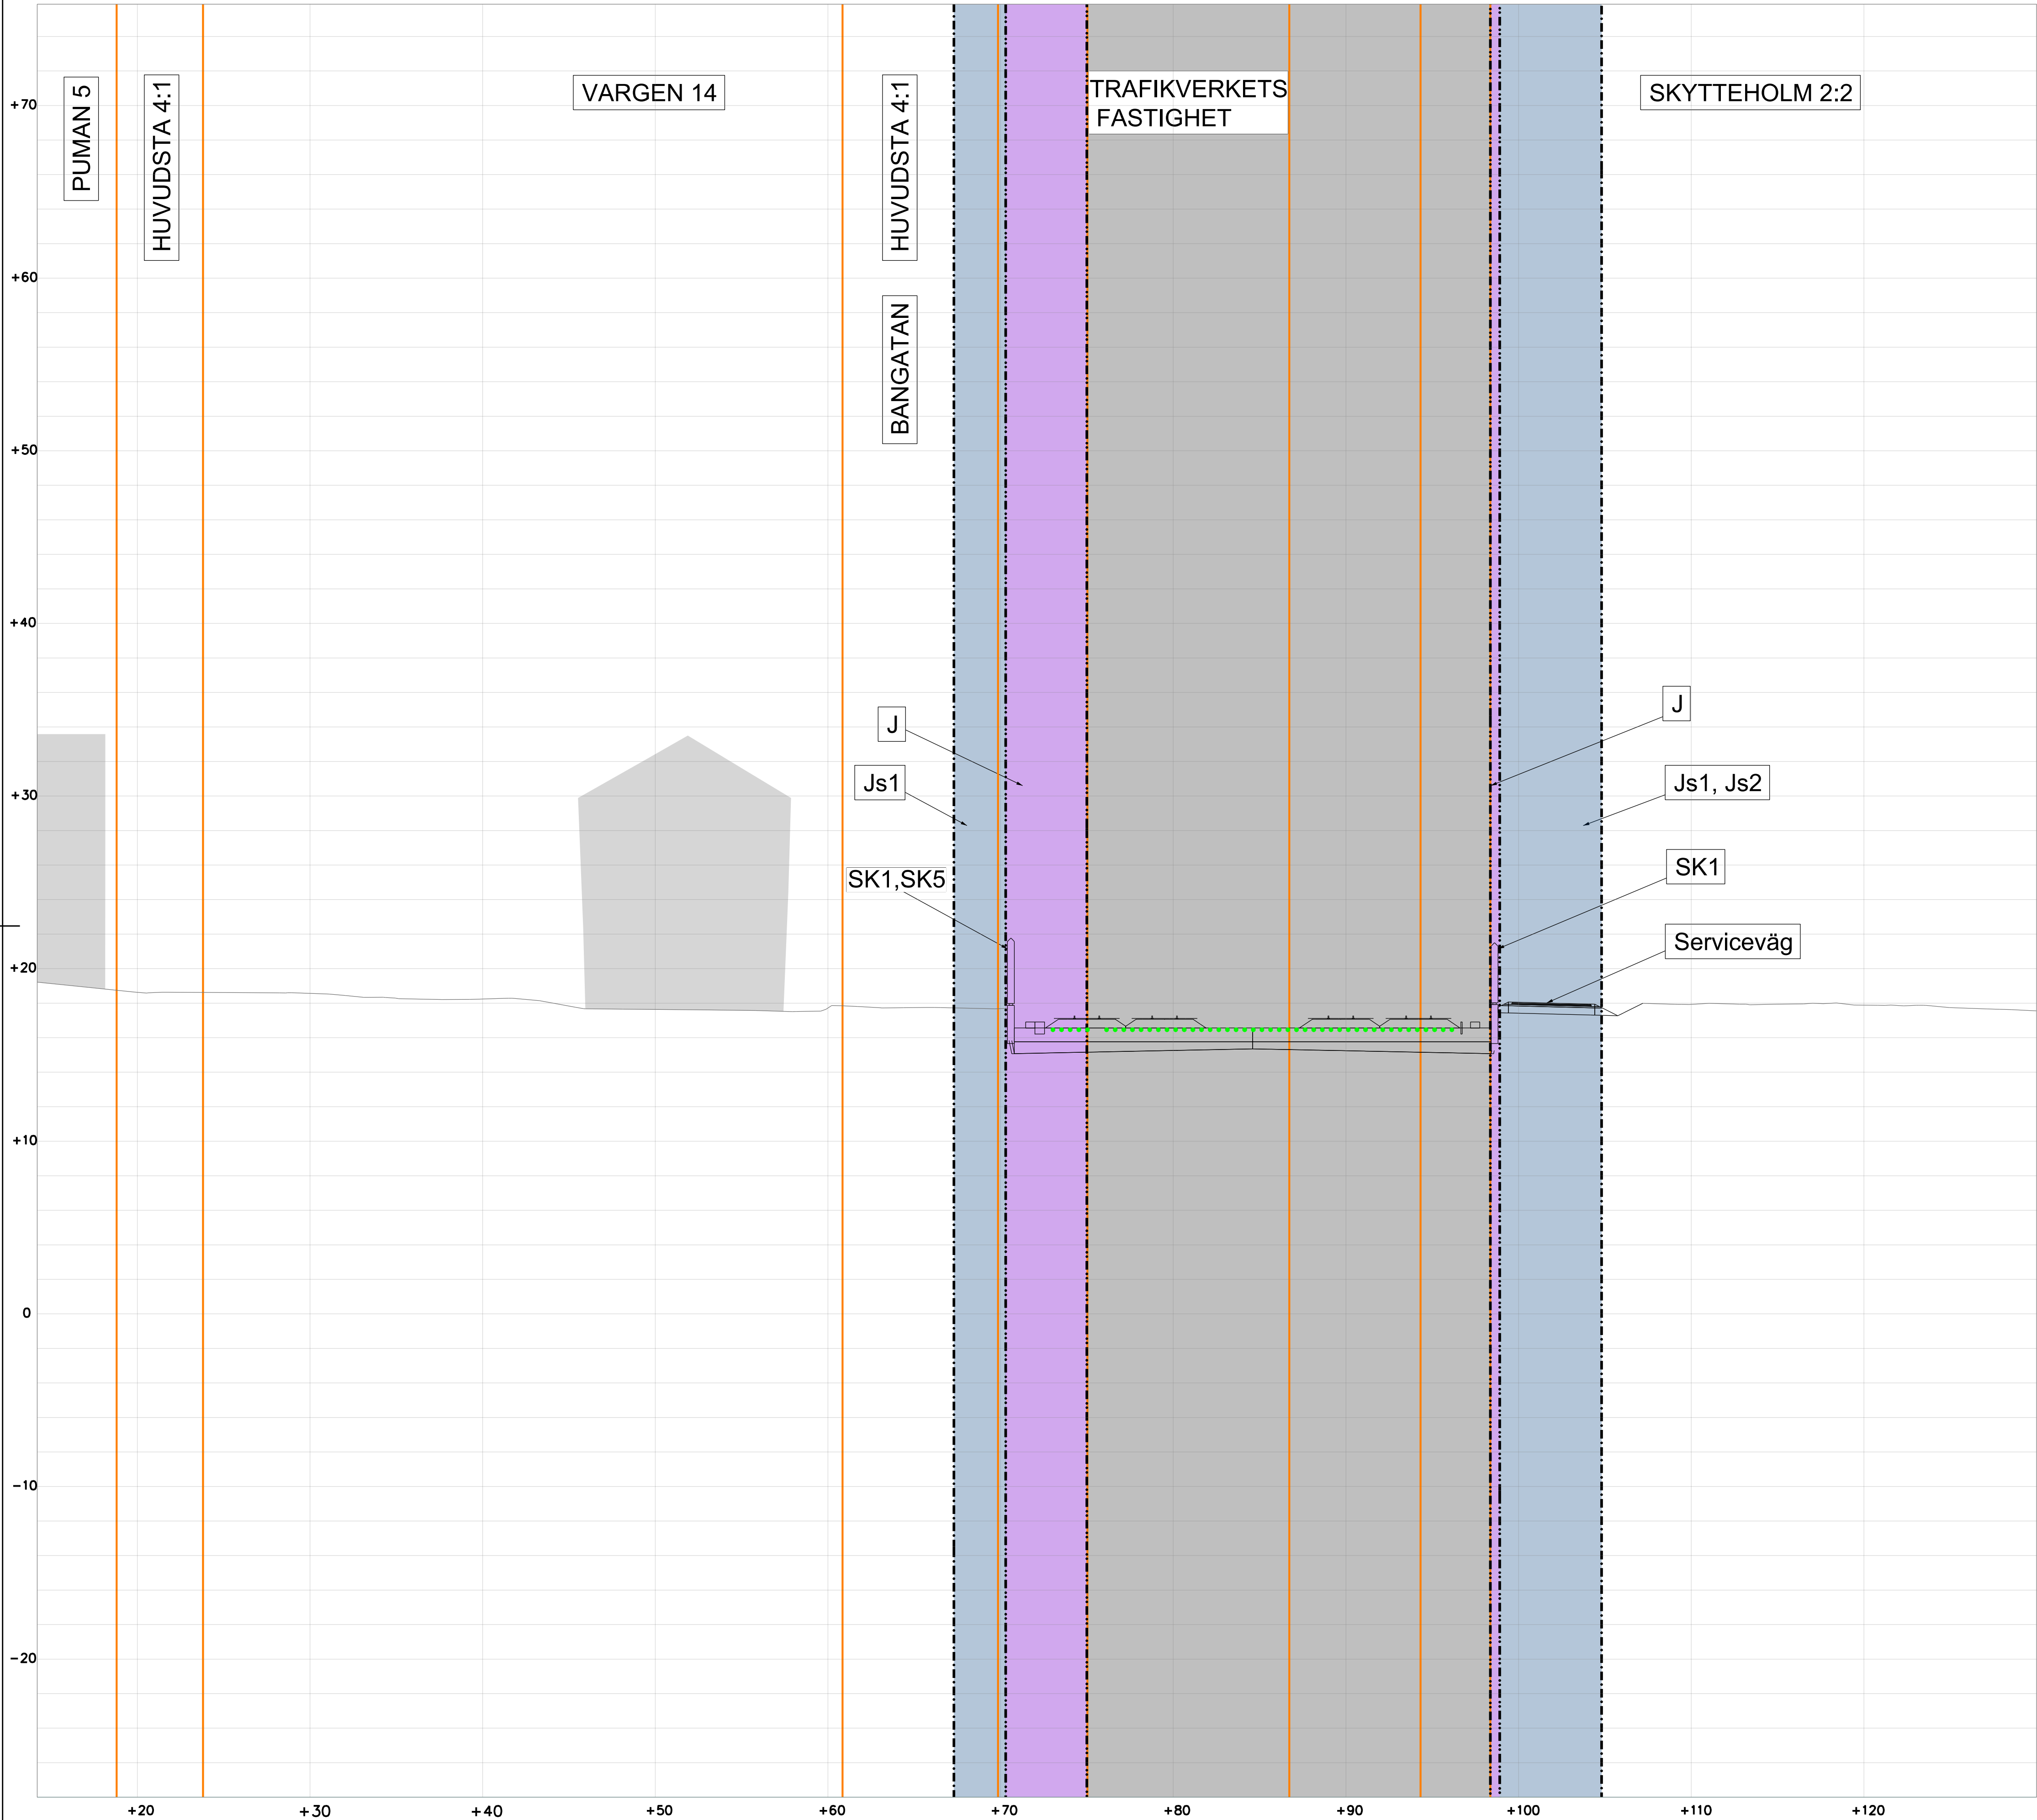

TECKENFÖRKLARING

MARKANSPRÅK

- GRÄNS FÖR JÄRNVAGSMARK
- AVGRÄNSNING MELLAN OLIKA TYPER AV MARKANSPRÅK
- NY JÄRNVAGSMARK MED ÄGANDERÄTT
- NY JÄRNVAGSMARK MED ÄGANDERÄTT 3D
- NY JÄRNVAGSMARK MED SERVITUTSRÄTT FÖR UNDERHÅLL AV ANLÄGGNINGEN
- NY JÄRNVAGSMARK MED SERVITUTSRÄTT FÖR SERVICEVÄG
- NY JÄRNVAGSMARK MED SERVITUTSRÄTT FÖR ÅTKOMST UNDER MARK
- NY JÄRNVAGSMARK MED SERVITUTSRÄTT FÖR UPPSAMLINGSPLATS
- NY JÄRNVAGSMARK MED SERVITUTSRÄTT FÖR SKYDDSZON RUNT TUNNEL SAMT UNDERHÅLL AV SKYDDSANORDNINGAR



SKYDDÅTGÄRDER

- SK1 SK6, STOMLJUDSDÄMPANDE ÅTGÄRDER, SE ÄVEN PROFIL
- SK5 BULLERSKYDDSKÄRM CA 4 M ÖVER MARK (ANGES SOM +HÖJD I PLANKARTEN)
- SK5 PÅKÖRNINGSSKYDD/SKYDDSMUR

ÖVRIGA BETECKNINGAR


- TRAFIKVERKET'S BEFINTLIGA FASTIGHET
- BEFINTLIG FASTIGHETSGRÄNS
- VÄG
- MARKNIVÅ
- TUNNELKONSTRUKTION
- BYGGNAD
- SKYDDSZON TUNNELBANA

ORIENTERINGSFIGUR

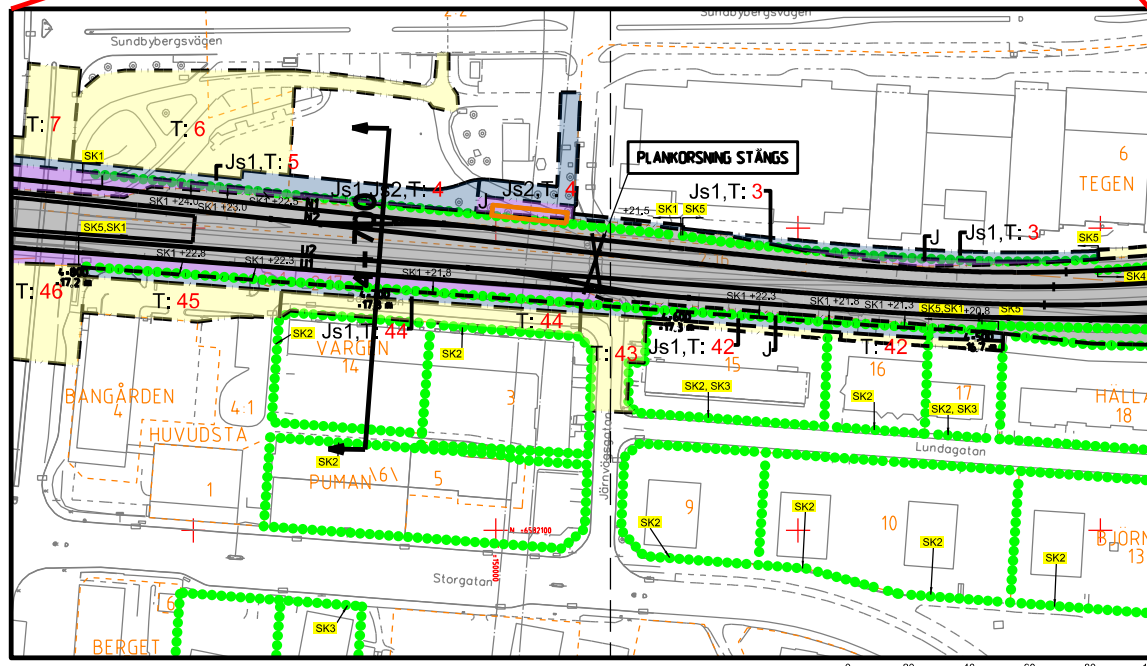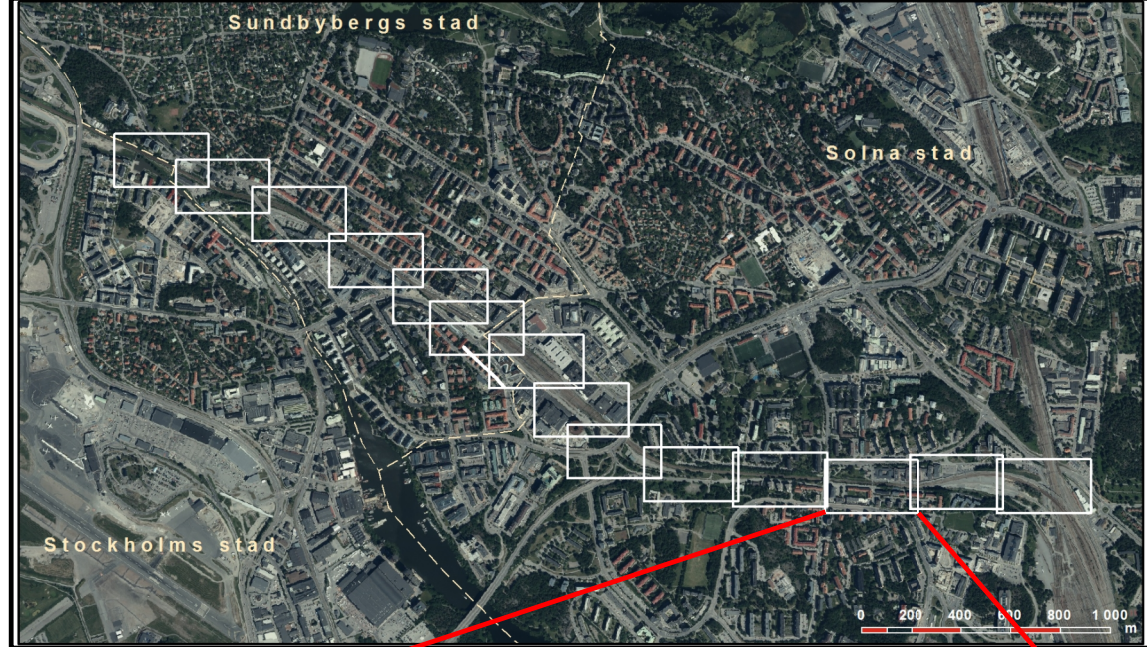

REDOVISAD TVÄRSEKTION I PLAN

JÄRNVÄGSPLAN			
LEVERANTÖR	AVDELNING	TEKNIKPROJEKT	TEKNIKPROJEKT
wsp	5648	KONSTRUKTIONSNUMMER	GRÄNSKÄRNING / SYFTE
GRÄNSKÄRNING	UPPDRAGSNUMMER	GRÄNSKÄRNING	GRÄNSKÄRNING
10207385	10207385	GRÄNSKÄRNING	GRÄNSKÄRNING
TRAFIKVERKET	MÅLARBANAN	ANLÄGGNINGSTYP	ANLÄGGNINGSTYP
SKAPAD AV	WSP/H SANDBERG	ANLÄGGNINGSTYP	ANLÄGGNINGSTYP
GRÄNSKÄRNING	WSP/H SANDBERG	ANLÄGGNINGSTYP	ANLÄGGNINGSTYP
AC MALMBERG	2020-03-09	ANLÄGGNINGSTYP	ANLÄGGNINGSTYP
SKALA	1:200	ANLÄGGNINGSTYP	ANLÄGGNINGSTYP
FORMAT	A1	ANLÄGGNINGSTYP	ANLÄGGNINGSTYP
TRÄNINGSNUMMER FÖRVALTNING	TRÄNINGSNUMMER FÖRVALTNING	ANLÄGGNINGSTYP	ANLÄGGNINGSTYP
014	015	ANLÄGGNINGSTYP	ANLÄGGNINGSTYP
BLAD	014	ANLÄGGNINGSTYP	ANLÄGGNINGSTYP
NÄSTA BLAD	015	ANLÄGGNINGSTYP	ANLÄGGNINGSTYP
ANDR		ANLÄGGNINGSTYP	ANLÄGGNINGSTYP

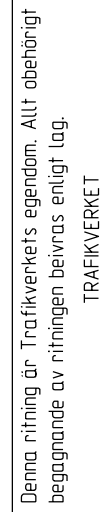

TYP AV PLAN		JÄRNVÄGSPLAN			
LEVERANTÖR 	AVDELNING 5648	LEVERANS/ÄNDRINGS-FM 	TEKNIKOMRÅDE 		
UPPRÄGGSNUMMER 10207385	KONSTRUKTÖRSNUMMER 		GRANSKNINGSSTATUS / SVTFE GRANSKNINGSHANDLING		
 TRAFIKVERKET	MÄLARBANAN (STOCKHOLM C) - SUNDBYBERG HUVUDSTA - DUVBO TVÄRSKEJON FÖR UTBYGGD JÄRNVÄGSAKLÄGGNING PERMANENTA MARKANSPRÅK		HANDLINGSTYP JÄRNVÄGSPLAN ANLÄGGNINGSTYP		
SKAPAD AV WSP/B MOHD	GRANSKAD AV WSP/H SÅNDBORG		KILOMETER-METER 4 + 793 - +	BÄNDEL 404	
GÖRDAVD AV AC MALMBERG	DATUM 2020-03-09	SKALA 1:200	FORMAT A1	RITINGSNUMMER FÖRVALTNING 	
IDO_ITEMNAME 2020-03-09		IDO_USRNAME plitine		IDO_USRNAME plitine	

ido_username