



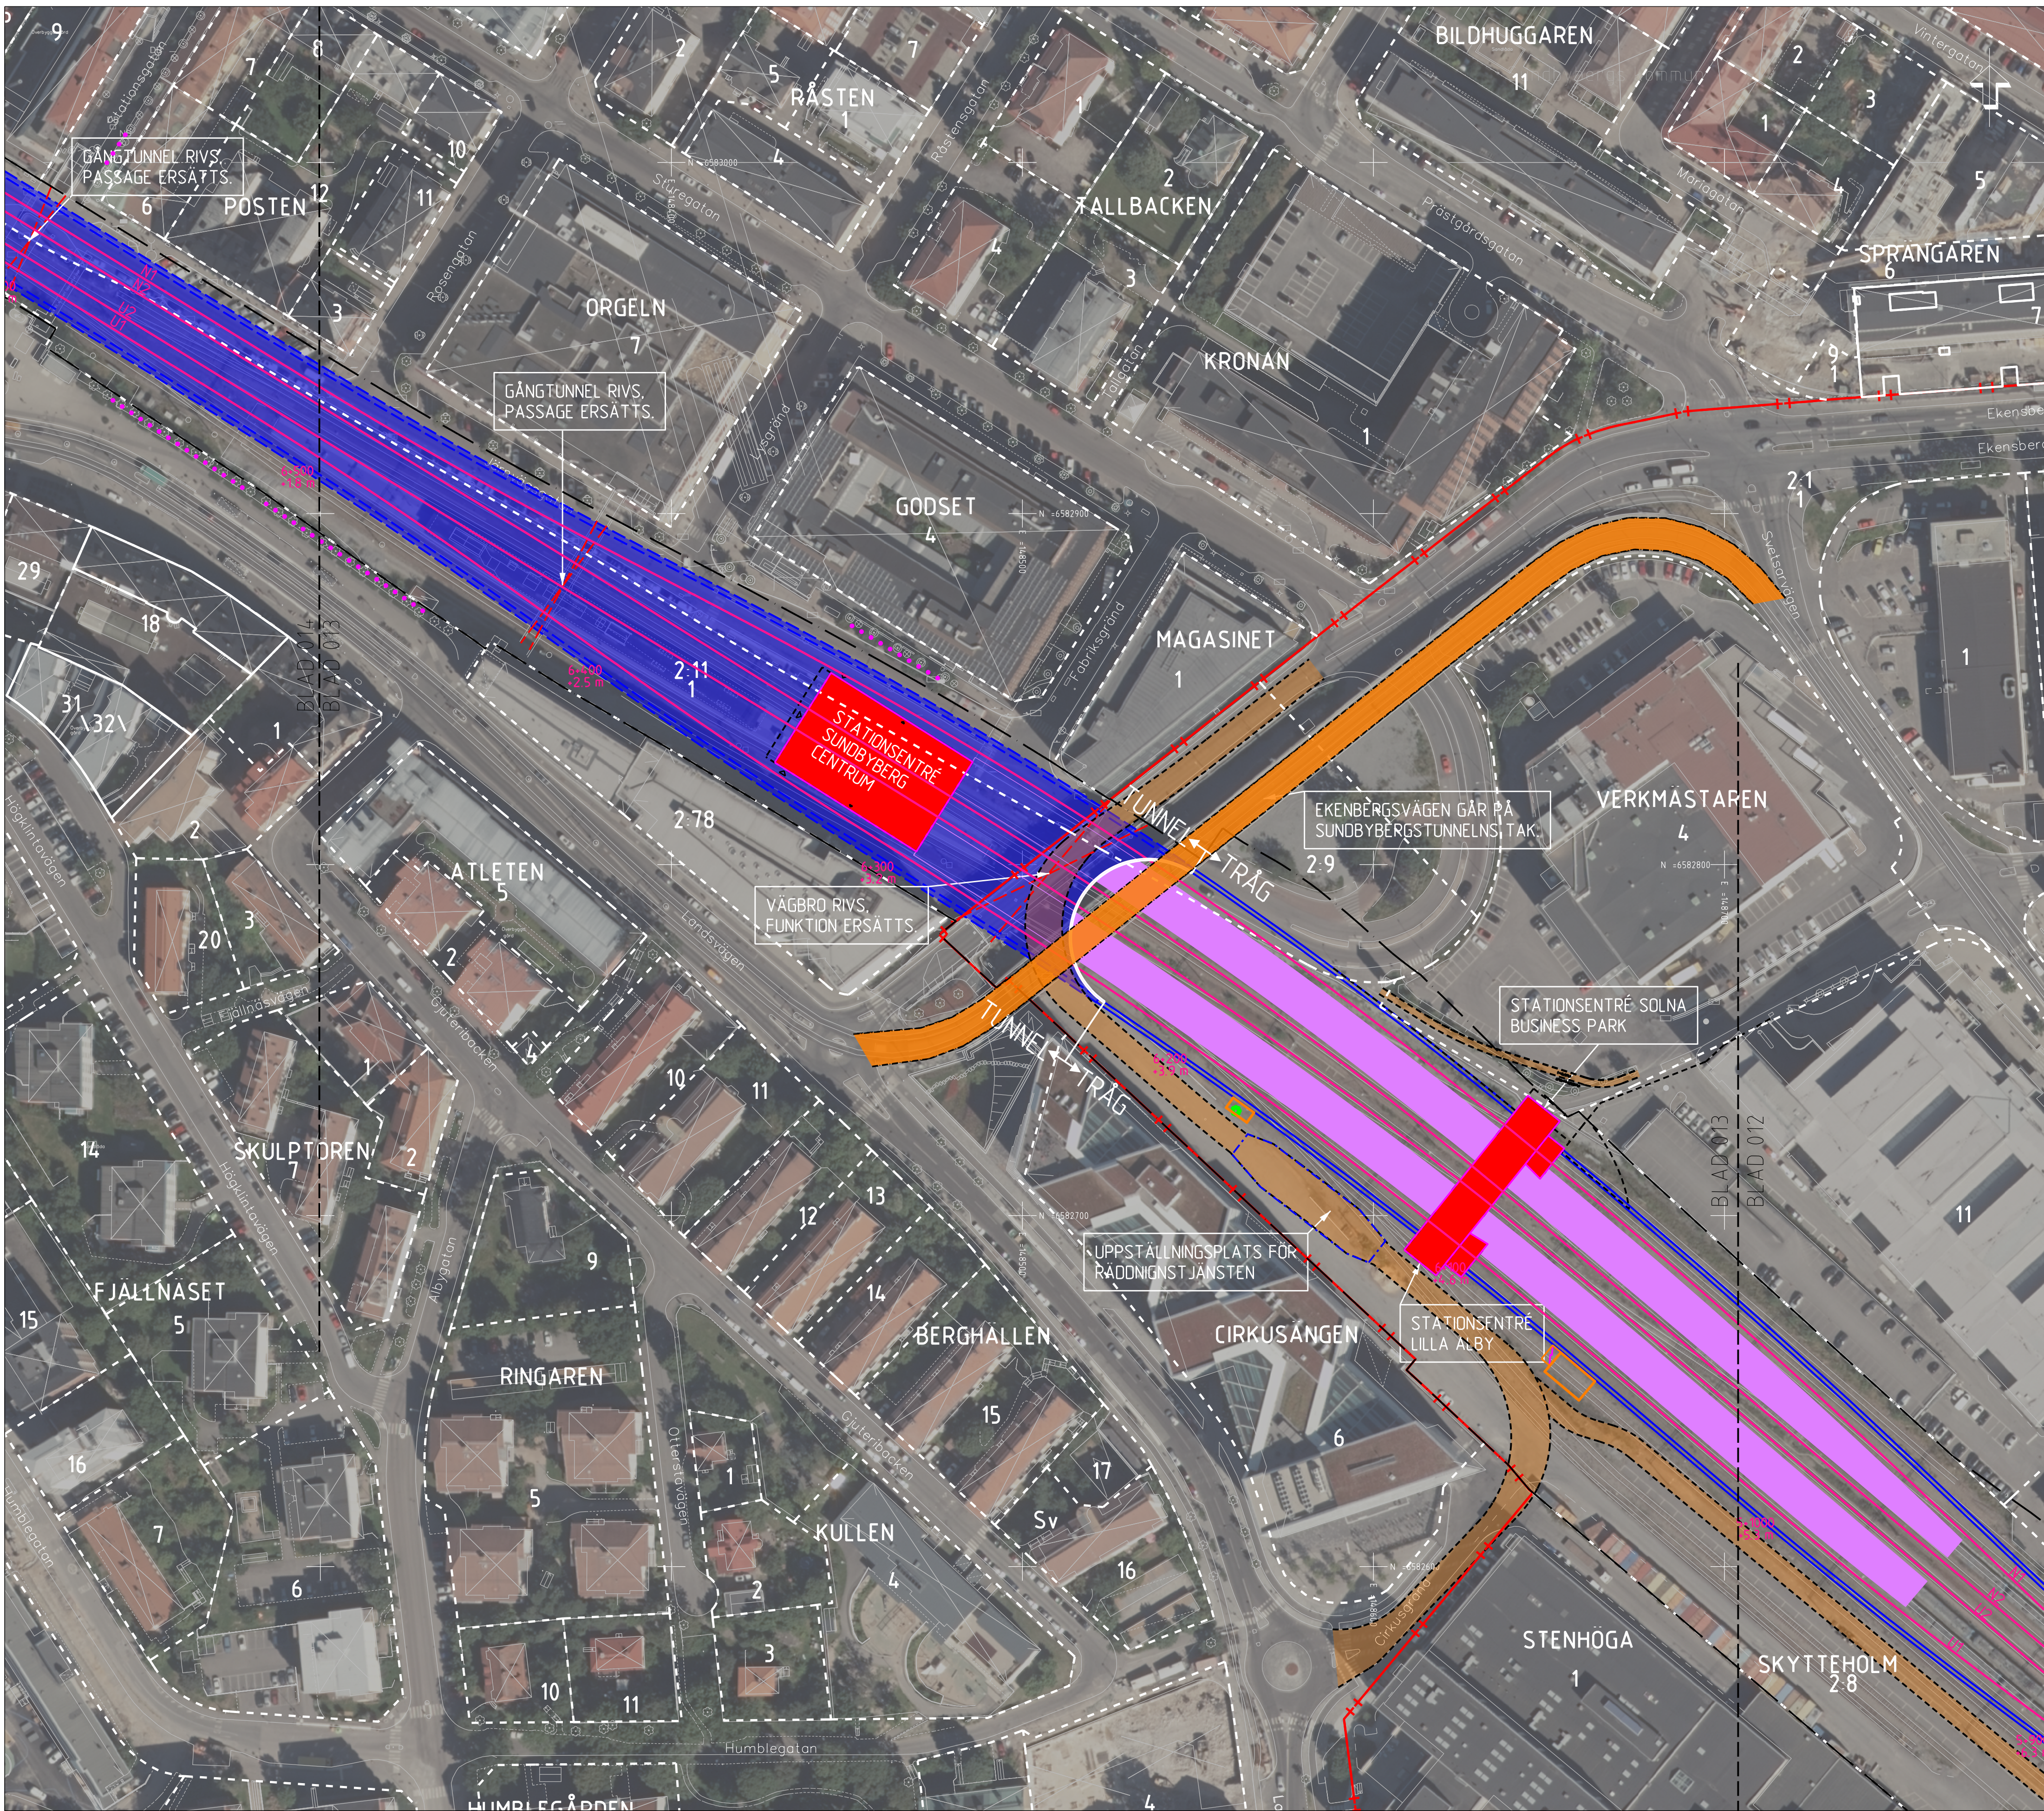

- FASTIGHETSFÖRTECKNINGAR**
ALBYGÅRD 2 FASTIGHETSNAMN
ALBYGÅRD KVARTERS- /TRAKTNAMN
- TECKENFÖRKLARING**
- GRÄNS FÖR JÄRNVÄGSPLAN
 - GRÄNS FÖR JÄRNVÄGSMARK
 - TUNNEL
 - TRÅG KANTAT MED STÄNGSEL
 - NYTT ELLER JUSTERAT JÄRNVÄGSPÅR, SPÅRMITT MED LÄNGSMÄTNING OCH HÖJDSÄTTNING
 - NY SPÄRVÄXEL
 - BEFINTLIGT SPÅR
 - BEFINTLIG SPÄRVÄXEL
 - KVARTERS-/TRAKTORÄNS TILLIKA FASTIGHETSGRÄNS
 - FASTIGHETSGRÄNS
 - KOMMUNGRÄNS
 - MARKERING ELLER AVGRÄNSNING AV SKYDDSÄTGÄRDER
 - SLÄNT
 - BERGSLÄNT
 - VÄG FÖR TVÄRBANAN
 - VÄG/ GÅNG- OCH CYKELVÄG
 - STÄNGSEL
 - STÖDMUR
 - UPPSTÄLLNINGSPÅS FÖR RÄDDNINGSTJÄNST
 - ALLÉ
 - STATIONSBYGGNAD
 - PLATTFORM
 - PLANKORSNING STÄNGS
 - BYGGNAD RIVS
 - PASSAGE RIVS
 - TEKNIKHUS
 - SKYDDSÄTGÄRDER FÖR ANSLUTNING TILL VA- SYSTEM

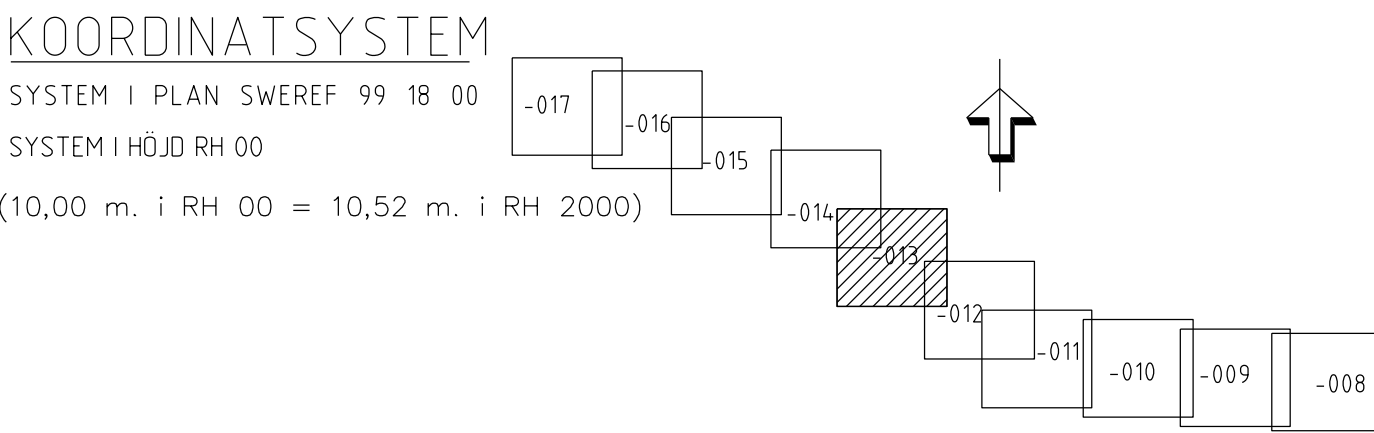

JÄRNVÄGSPLAN			
LEVERANTÖR	AVDELNING	LEVERANS/ÄNDRINGS-PM	TEKNISCHÄRJE
wsp	564.8	KONSTRUKTIONSNUMMER	GRÄNSKÄRNINGSSYSTEM / SYFTE
TRAFIKVERKET	UPPDRAGSNUMMER		GRÄNSKÄRNINGSSYSTEM
	10207385		JÄRNVÄGSPLAN
SKAPAD AV	GRANSKAD AV	GRANSKAD AV	ANLÄGGNINGSTYP
WSP/P MEHRA	WSP/H SANDBERG	WSP/H SANDBERG	ANLÄGGNINGSTYP
ILLUSTRATIONSKARTA FÖR UTBYGGD	ILLUSTRATIONSKARTA FÖR UTBYGGD	ILLUSTRATIONSKARTA FÖR UTBYGGD	ANLÄGGNINGSTYP
JÄRNVÄGSANLÄGGNING	JÄRNVÄGSANLÄGGNING	JÄRNVÄGSANLÄGGNING	ANLÄGGNINGSTYP
SKALA	SKALA	SKALA	ANLÄGGNINGSTYP
1:1000	1:1000	1:1000	ANLÄGGNINGSTYP
FORMAT	FORMAT	FORMAT	ANLÄGGNINGSTYP
A1	A1	A1	ANLÄGGNINGSTYP
RITINGSNUMMER FÖRVALTNING	RITINGSNUMMER FÖRVALTNING	RITINGSNUMMER FÖRVALTNING	ANLÄGGNINGSTYP
BLAD	BLAD	BLAD	ANLÄGGNINGSTYP
013	013	013	ANLÄGGNINGSTYP
BLAD	BLAD	BLAD	ANLÄGGNINGSTYP
014	014	014	ANLÄGGNINGSTYP
ANDR	ANDR	ANDR	ANLÄGGNINGSTYP
			ANLÄGGNINGSTYP

Den här teckningen är en teknisk teckning och ska inte användas som grund för beslut eller åtgärder utan att först ha fått tillstånd från Trafikverket.