


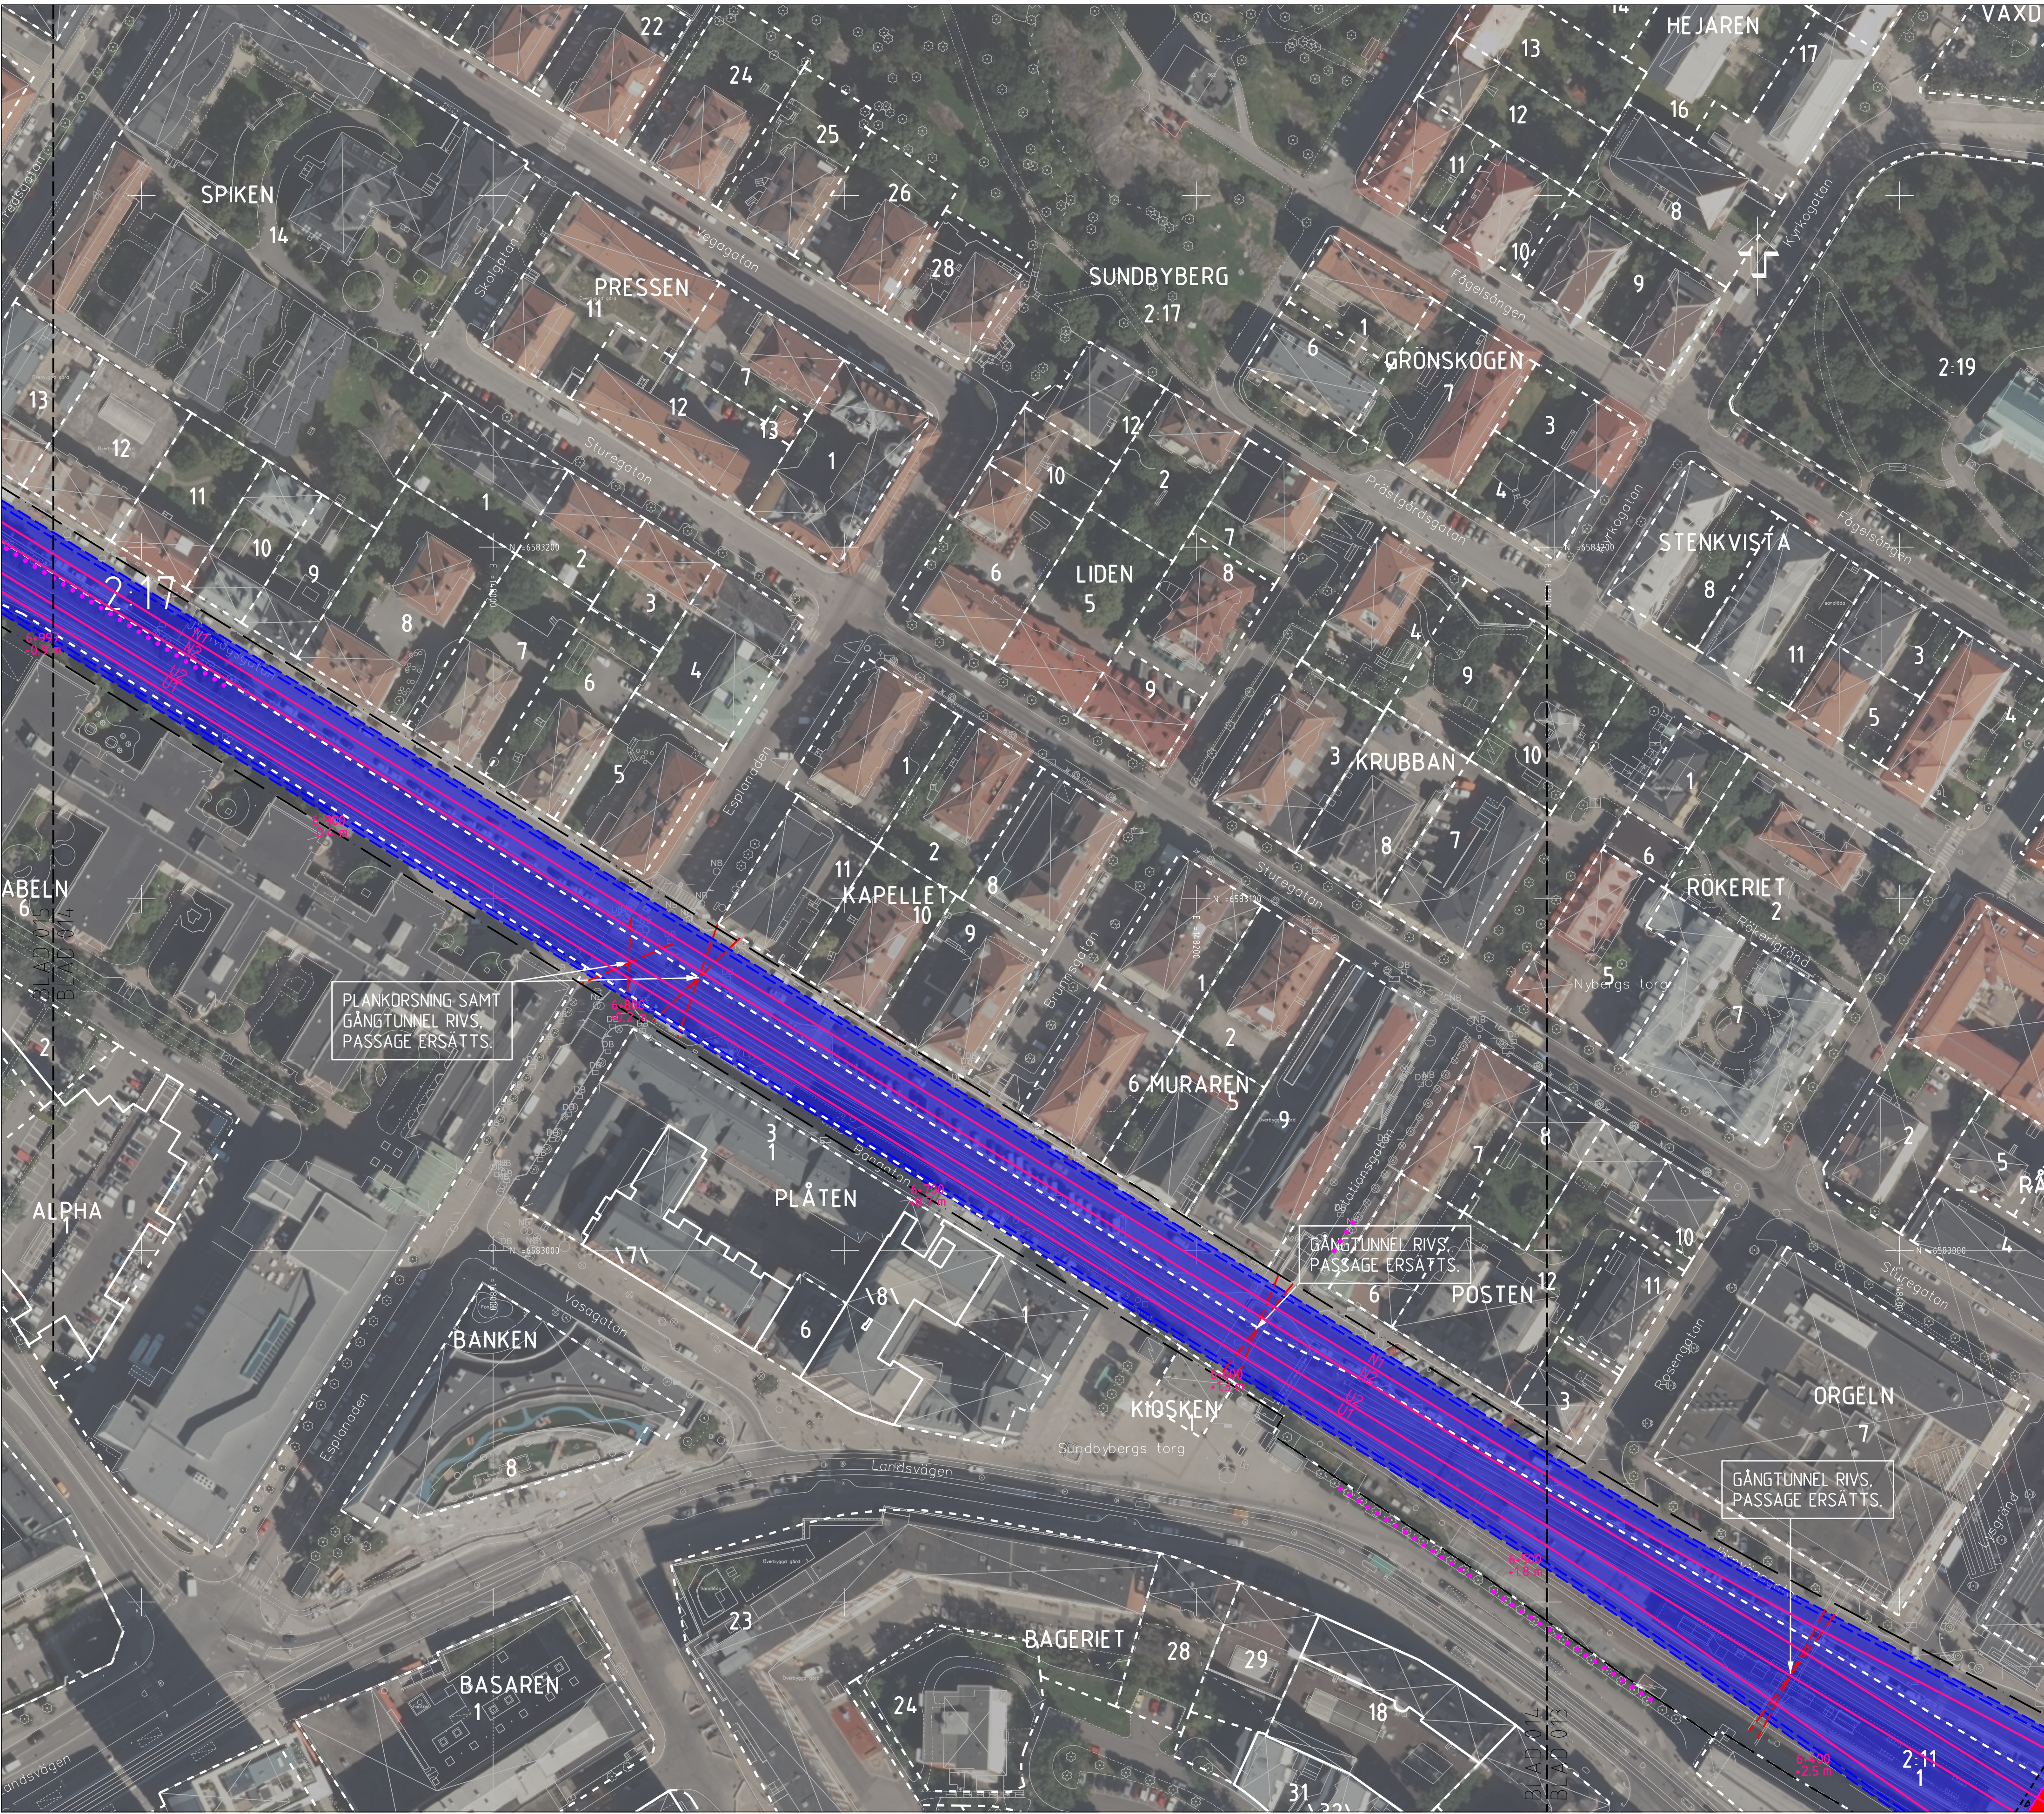

FASTIGHETSFÖRTECKNINGAR


ALBYGÅRD 2 FASTIGHETSNUM
ALBYGÅRD KVARTERS- /TRAKTNAMN

TECKENFÖRKLARING

- GRÄNS FÖR JÄRNVÄGSPLAN
- GRÄNS FÖR JÄRNVÄGSMARK
- TUNNEL
- TRÅG KANTAT MED STÄNGSEL
- NYTT ELLER JUSTERAT JÄRNVÄGSPÅR, SPÄRMITT MED LÄNGDMÄTNING OCH HÖJDSÄTTNING
- NY SPÄRVÄXEL
- BEFINTLIGT SPÅR
- BEFINTLIG SPÄRVÄXEL
- KVARTERS-/TRAKTORÄNS TILLIKA FASTIGHETSGRÄNS
- FASTIGHETSGRÄNS
- KOMMUNGRÄNS
- MARKERING ELLER AVGRÄNSNING AV SKYDDSGÅRDER
- SLÄNT
- BERGSLÄNT
- VÄG FÖR TVÄRBANAN
- VÄG/ GÅNG- OCH CYKELVÄG
- STÄNGSEL
- STÖDMUR
- UPPSTÄLLNINGSPÅS FÖR RÄDDNINGSTJÄNST
- ALLÉ
- STATIONSBYGGNAD
- PLATTFORM
- PLANKÖRSNING STÄNGS
- BYGGNAD RIVS
- PASSAGE RIVS
- TEKNIKUS
- SKYDDSGÅRDER FÖR ANSLUTNING TILL VA- SYSTEM

KOORDINATSYSTEM

SYSTEM I PLAN SWEREF 99 18 00
SYSTEM I HÖJD RH 00
(10,00 m. i RH 00 = 10,52 m. i RH 2000)

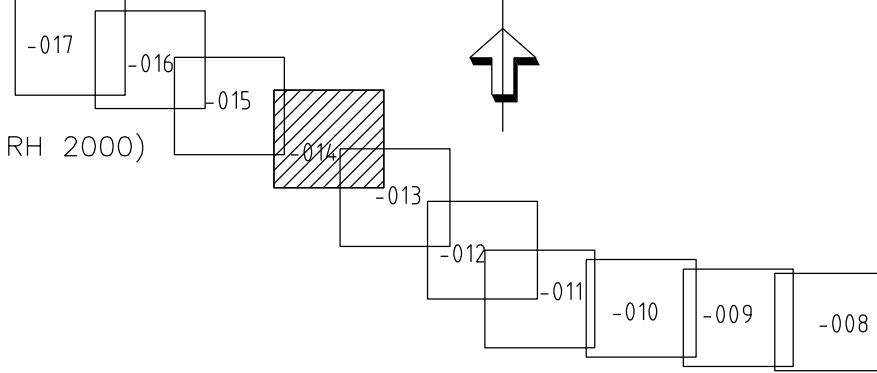

JÄRNVÄGSPLAN			
SKAPAD AV WSP/P MEHRA	AVDELNING 564.8	LEVERANS/ÄNDRINGS-PM	TEKNISCHÄRJE
GRANSKAD AV WSP/H SANDBORG	UPPDRAGSNUMMER 10207385	KONSTRUKTIONSNUMMER	GRANSKNINGSSTATUS / SYFTE GRANSKNINGSHANDLING
BEGRÄNSAD AV AC MALMBERG	DATUM 2020-03-09	FORMAT A1	HANDLINGSTYP JÄRNVÄGSPLAN
MÅLARBANAN (STOCKHOLM C) - SUNDBYBERG HUVUDSTA - DUVBO ILLUSTRATIONSKARTA FÖR UTBYGGD JÄRNVÄGSANLÄGGNING			ANLÄGGNINGSTYP
SKALA 1:1000			RIKSNUMMER PROJEKT 9922-00-111_007
BLAD 014			BLAD 015
ID-ITEMNAME			ANDR.
ID-ITEMNAME			ANDR.