


Den här ritningen är Trafikverkets egendom. Allt obehörigt
kopierande av ritningen beivras enligt lag.
TRAFIKVERKET

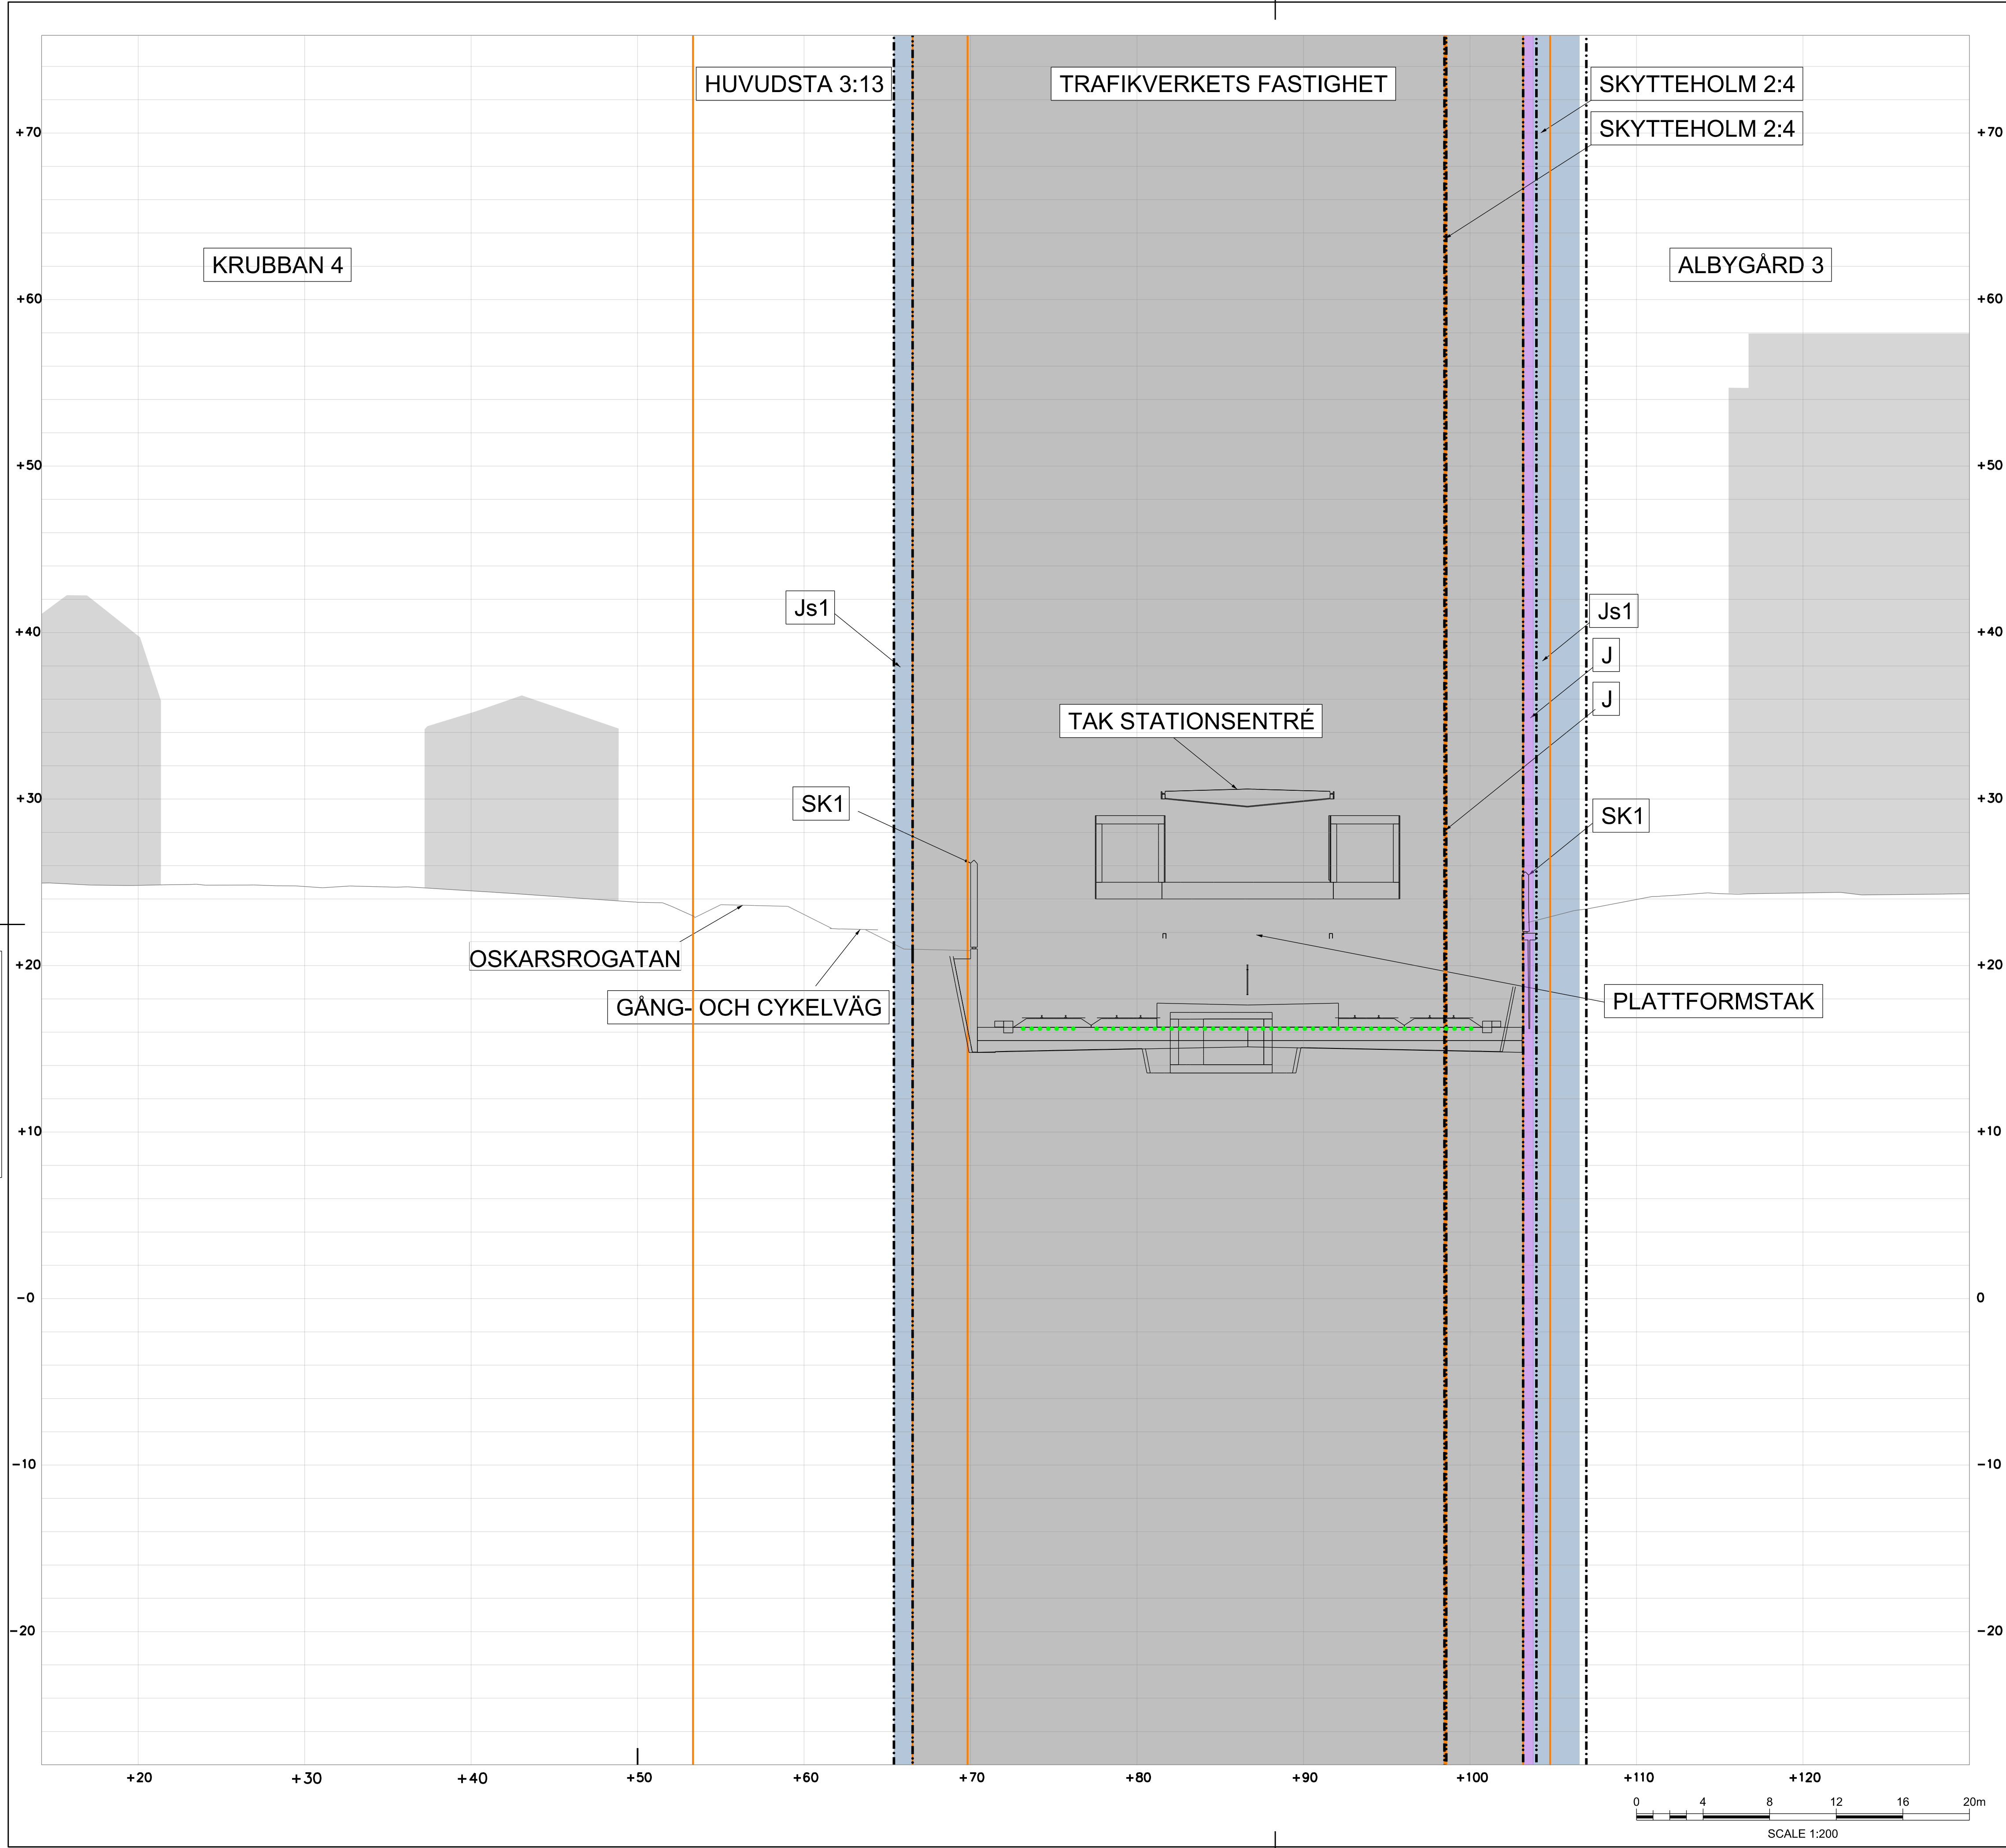

TECKENFÖRKLARING

MARKANSPRÅK

---	GRÄNS FÖR JÄRNVAGSMARK
- - - - -	AVGRÄNSNING MELLAN OLIKA TYPER AV MARKANSPRÅK
J	NY JÄRNVAGSMARK MED ÄGANDERÄTT
Jt	NY JÄRNVAGSMARK MED ÄGANDERÄTT 3D
Js1	NY JÄRNVAGSMARK MED SERVITUTSRÄTT FÖR UNDERHÅLL AV ANLÄGGNINGEN
Js2	NY JÄRNVAGSMARK MED SERVITUTSRÄTT FÖR SERVICEVÄG
Js3	NY JÄRNVAGSMARK MED SERVITUTSRÄTT FÖR ÅTKOMST UNDER MARK
Js4	NY JÄRNVAGSMARK MED SERVITUTSRÄTT FÖR UPPSAMLINGSPLATS
Jts1	NY JÄRNVAGSMARK MED SERVITUTSRÄTT FÖR SKYDDSZON RUNT TUNNEL SAMT UNDERHÅLL AV SKYDDSANORDNINGAR


SKYDDÅTGÄRDER

• • • • •	SK6, STOMLJUDSDÄMPANDE ÅTGÄRDER, SE ÄVEN PROFIL
SK1	BULLERSKYDDSKÄRM CA 4 M ÖVER MARK (ANGES SOM +HÖJD I PLANKARTAN)
SK5	PÅKÖRNINGSSKYDD/SKYDDSMUR



ÖVRIGA BETECKNINGAR

	TRAFIKVERKET'S BEFINTLIGA FASTIGHET
	BEFINTLIG FASTIGHETSGRÄNS
	VÄG
	MARKNIVÅ
	TUNNELKONSTRUKTION
	BYGGNAD
	SKYDDSZON TUNNELBANA

ORIENTERINGSFIGUR

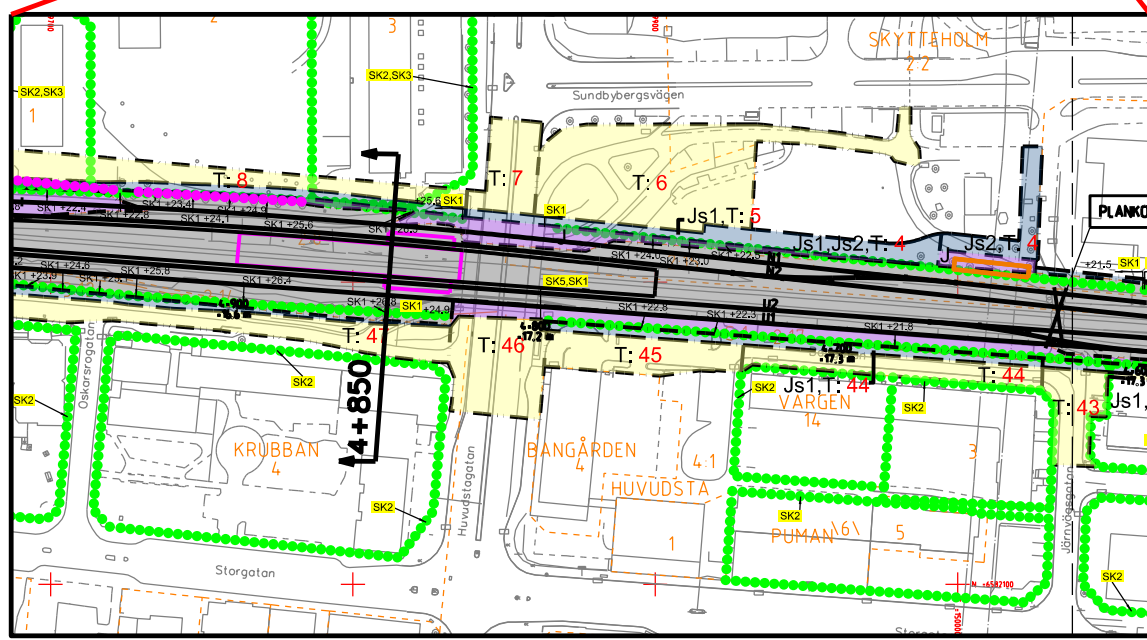

Gräns utifrån av Trafikverkets ägarens till delning
begränsade av riktningen enligt lag.
TRAFIKVERKET

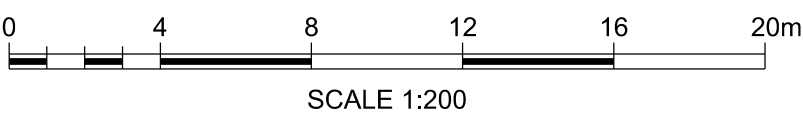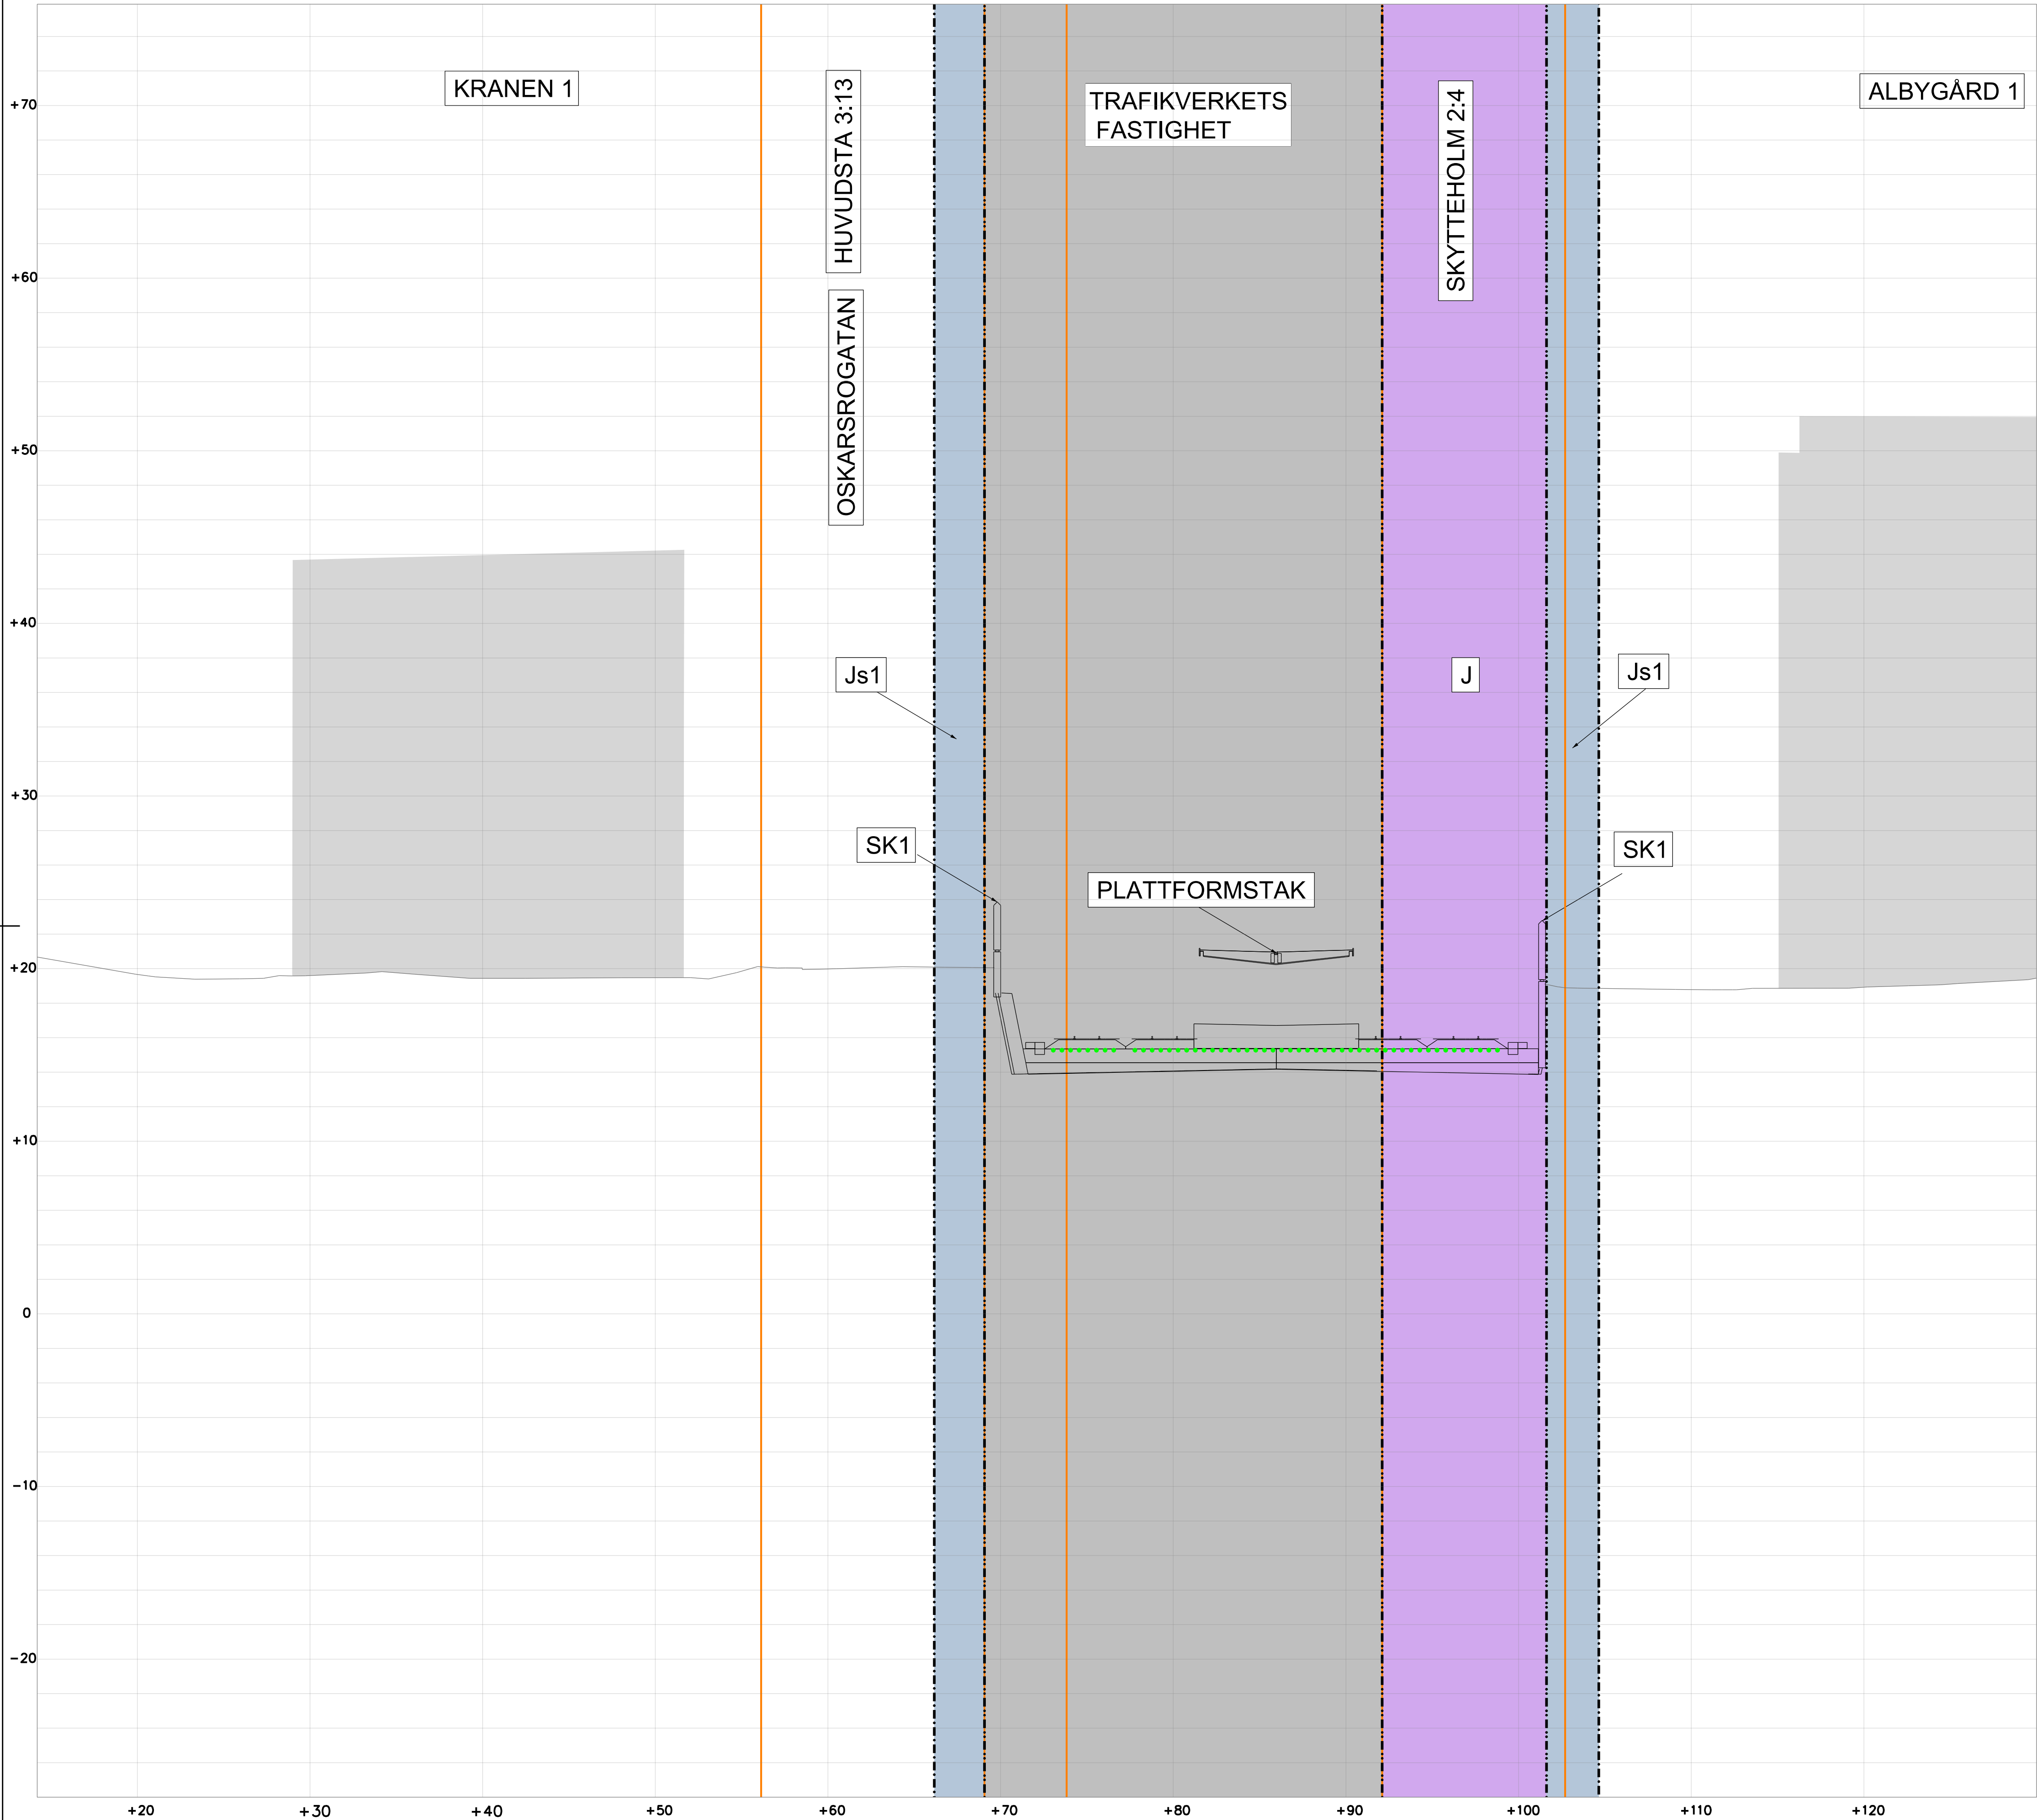

TECKENFÖRKLARING

MARKANSPRÅK

---	GRÄNS FÖR JÄRNVAGSMARK
- - - - -	AVGRÄNSNING MELLAN OLIKA TYPER AV MARKANSPRÅK
J	NY JÄRNVAGSMARK MED ÄGANDERÄTT
Jt	NY JÄRNVAGSMARK MED ÄGANDERÄTT 3D
Js1	NY JÄRNVAGSMARK MED SERVITUTSRÄTT FÖR UNDERHÅLL AV ANLÄGGNINGEN
Js2	NY JÄRNVAGSMARK MED SERVITUTSRÄTT FÖR SERVICEVÄG
Js3	NY JÄRNVAGSMARK MED SERVITUTSRÄTT FÖR ÅTKOMST UNDER MARK
Js4	NY JÄRNVAGSMARK MED SERVITUTSRÄTT FÖR UPSAMLINGSPLATS
Jts1	NY JÄRNVAGSMARK MED SERVITUTSRÄTT FÖR SKYDDSZON RUNT TUNNEL SAMT UNDERHÅLL AV SKYDDSANORDNINGAR


SKYDDÅTGÄRDER

• • • • •	SK6, STOMLJUDSDÄMPANDE ÅTGÄRDER, SE ÄVEN PROFIL
SK1	BULLERSKYDDSKÄRM CA 4 M ÖVER MARK (ANGES SOM +HÖJD I PLANKARTEN)
SK5	PÅKÖRNINGSSKYDD/SKYDDSMUR

ÖVRIGA BETECKNINGAR

[Grey Box]	TRAFIKVERKET'S BEFINTLIGA FASTIGHET
[Orange Line]	BEFINTLIG FASTIGHETSGRÄNS
[Thin Grey Line]	VÄG
[Thin Blue Line]	MARKNIVÅ
[Thin Grey Line]	TUNNELKONSTRUKTION
[Grey Box]	BYGGNAD
[Patterned Box]	SKYDDSZON TUNNELBANA

ORIENTERINGSFIGUR

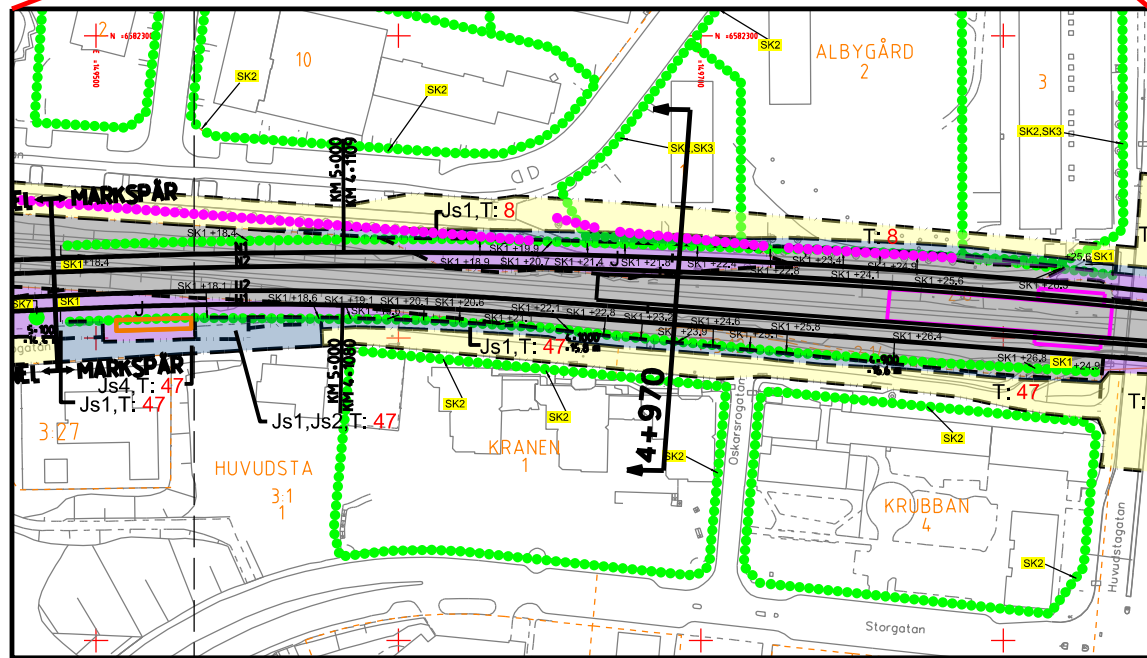

REDOVISAD TVÄRSEKTION I PLAN

JÄRNVÄGSPLAN			
LEVERANTÖR	AVDELNING	TEKNIKPROJEKT	
wsp	564.8		
GRANSKAD AV	UPPDRAGSNUMMER	KONSTRUKTIONSNUMMER	GRANSKNINGSSTATUS / SYFTE
WSP/H SANDBORG	10207385		GRANSKNINGSHANDLING
GRANSKAD AV	DATA	FORMAT	HANDLINGSTYP
WSP/H SANDBORG	2020-03-09	A1	JÄRNVÄGSPLAN
GRANSKAD AV	SKALA	TRÄNINGSNUMMER FÖRVALTNING	ANLÄGGNINGSTYP
AC MALMBERG	1:200		JÄRNVÄGSANLÄGGNING
			PERMANENT MARKANSPRÅK
			UTVECKLINGSPROJEKT
			9922-97-325_017
			BLAD
			017
			BLAD
			018
			ANDR

ido_tennome

plottime

ido_username



TYP AV PLAN		JÄRNVÄGSPLAN			
LEVERANTÖR 	AVSEJNING 564.8	LEVERANS/ÄNDRINGS-PM 	TEKNIKGRUPP GRANSKNINGSFÖRSLAG / SVAR PÅ GRANSKNINGSHANDLING		
ID  TRAFIKVERKET	ORDERNUMMER 10207385	KONSTRUKTIONSUMMER 	HANDLINGSIT JÄRNVÄGSPLAN ÄRLAGNINGSTYP		
SKAPAD AV WSP/B MOHD	MÅLARBANAN (STOCKHOLM C) - SUNDBYBERG HUVUDSTA - ÖLVBÖ TVÄRSKETE FÖR UTBYGGD JÄRNVÄGSAKLÄGGNING PERMANENTA MARKANSPRÅK		KILOMETER-METER 5 + 070 - +	BANDL 404	
GRANSKAD AV WSP/HJ SANDBORG	DATUM 2020-03-09	SKALA 1:200	FORMAT A1	RITNINGNUMMER FÖRVALTNING 922-27-97	RITNINGSGRUPP 18 NÄSTA BLAD 019 ANDR
id_o_itemname		id_o_itemname		id_o_usarname	