


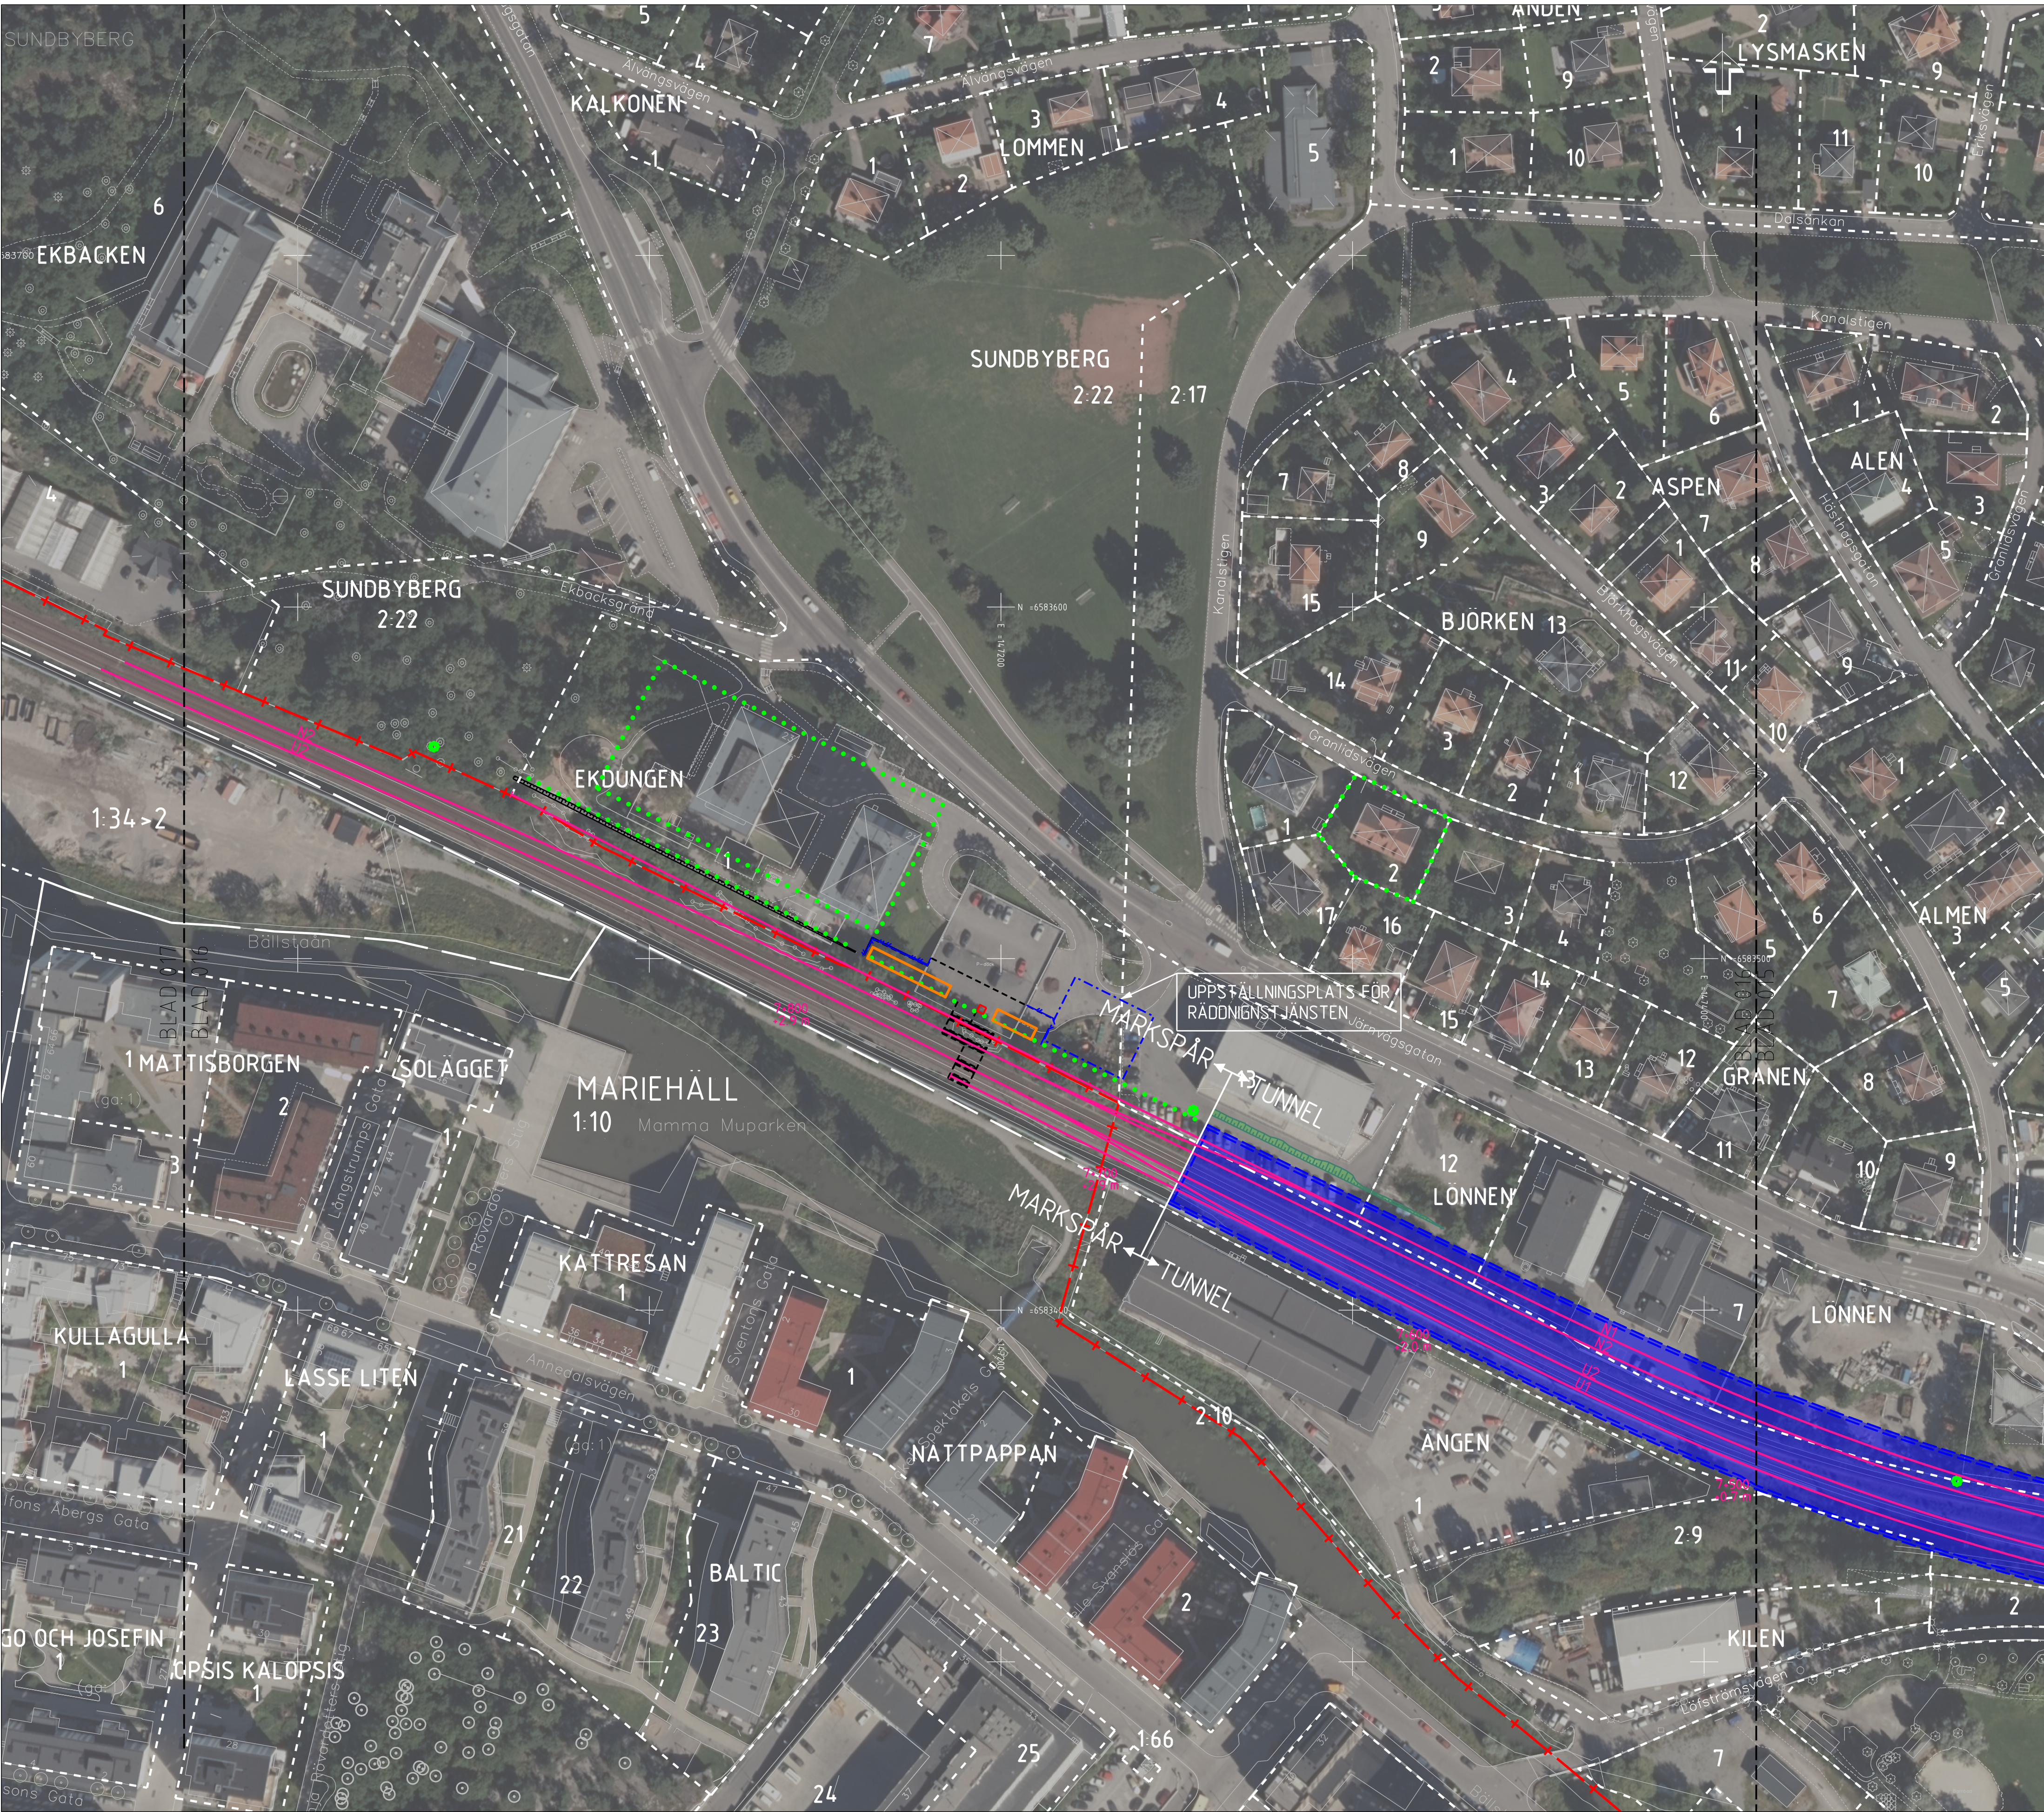

FASTIGHETSFÖRTECKNINGAR

ALBYGÅRD 2 FASTIGHETSNAMN
ALBYGÅRD KVARTERS- /TRAKTNAMN


TECKENFÖRKLARING


- GRÄNS FÖR JÄRNVÄGSPLAN
- GRÄNS FÖR JÄRNVÄGSMARK
- TUNNEL
- TRÅG KANTAT MED STÄNGSEL
- NYTT ELLER JUSTERAT JÄRNVÄGSPÅR, SPÄRMITT MED LÄNGSMÄTNING OCH HÖJDSÄTTNING
- NY SPÄRVÄXEL
- BEFINTLIGT SPÅR
- BEFINTLIG SPÄRVÄXEL
- KVARTERS-/TRAKTORGRÄNS TILLIKA FASTIGHETSGRÄNS
- FASTIGHETSGRÄNS
- KOMMUNGRÄNS
- MARKERING ELLER AVGRÄNSNING AV SKYDDSÅTGÄRDER
- SLÄNT
- BERGSLÄNT
- VÄG FÖR TVÅRBANAN
- VÄG/ GÅNG- OCH CYKELVÄG
- STÄNGSEL
- STÖDMUR
- UPPSTÄLLNINGSPÅS FÖR RÄDDNINGSTJÄNST
- ALLÉ
- STATIONSBYGGNAD
- PLATTFORM
- PLANKORSNING STÄNGS
- BYGGNAD RIVS
- PASSAGE RIVS
- TEKNIKHUS
- SKYDDSÅTGÄRDER FÖR ANSLUTNING TILL VA- SYSTEM


KOORDINATSYSTEM

SYSTEM I PLAN SWEREF 99 18 00
SYSTEM I HÖJD RH 00

(10,00 m. i RH 00 = 10,52 m. i RH 2000)

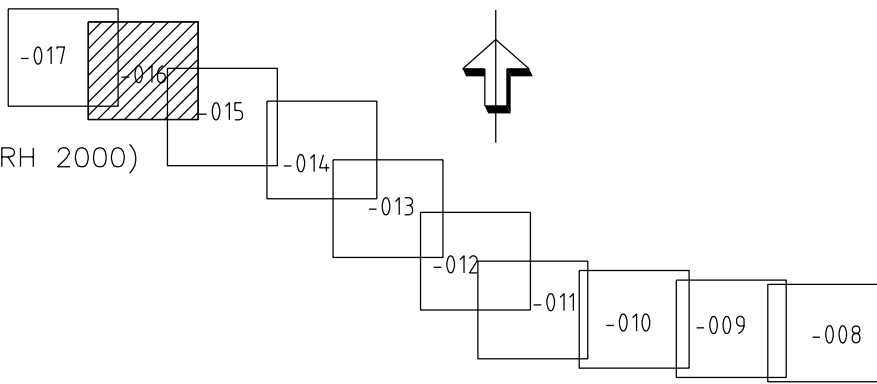

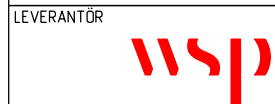JÄRNVÄGSPLAN			
TYP AV PLAN	AVDELNING	LEVERANS/ÄNDRINGS-PM	TEKNISKA
LEVERANTÖR	564.8	KONSTRUKTIONSNUMMER	GRÄNSSTATUS / SYFTE
	UPPDRAGSNUMMER 10207385		GRÄNSKINGSHANDLING
	GRANSKAD AV WSP/H MEHRA		HANDLIST
	GRANSKAD AV WSP/H SANDBORG		JÄRNVÄGSPLAN
	GRAND AV AC MALMBERG		ANLÄGGNINGSTYP
	DATUM 2020-03-09	SKALA 1:1000	FÖRSTÄRKT
		FORMAT A1	RITINGSNUMMER FÖRVALTNING
			BLAD 016
			NÄSTA BLAD 017
			ANDR
			plottme
			ido_username

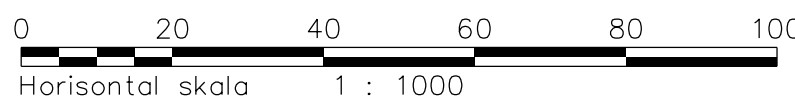

Den här planen är en teknisk teckning och ska inte användas som grund för beslut om bygglov eller annan typ av tillstånd. Den ska användas som vägledning för planläggning och bygglov.

© LANTMÄTERIET, LÖRDAGSARBEJDET