


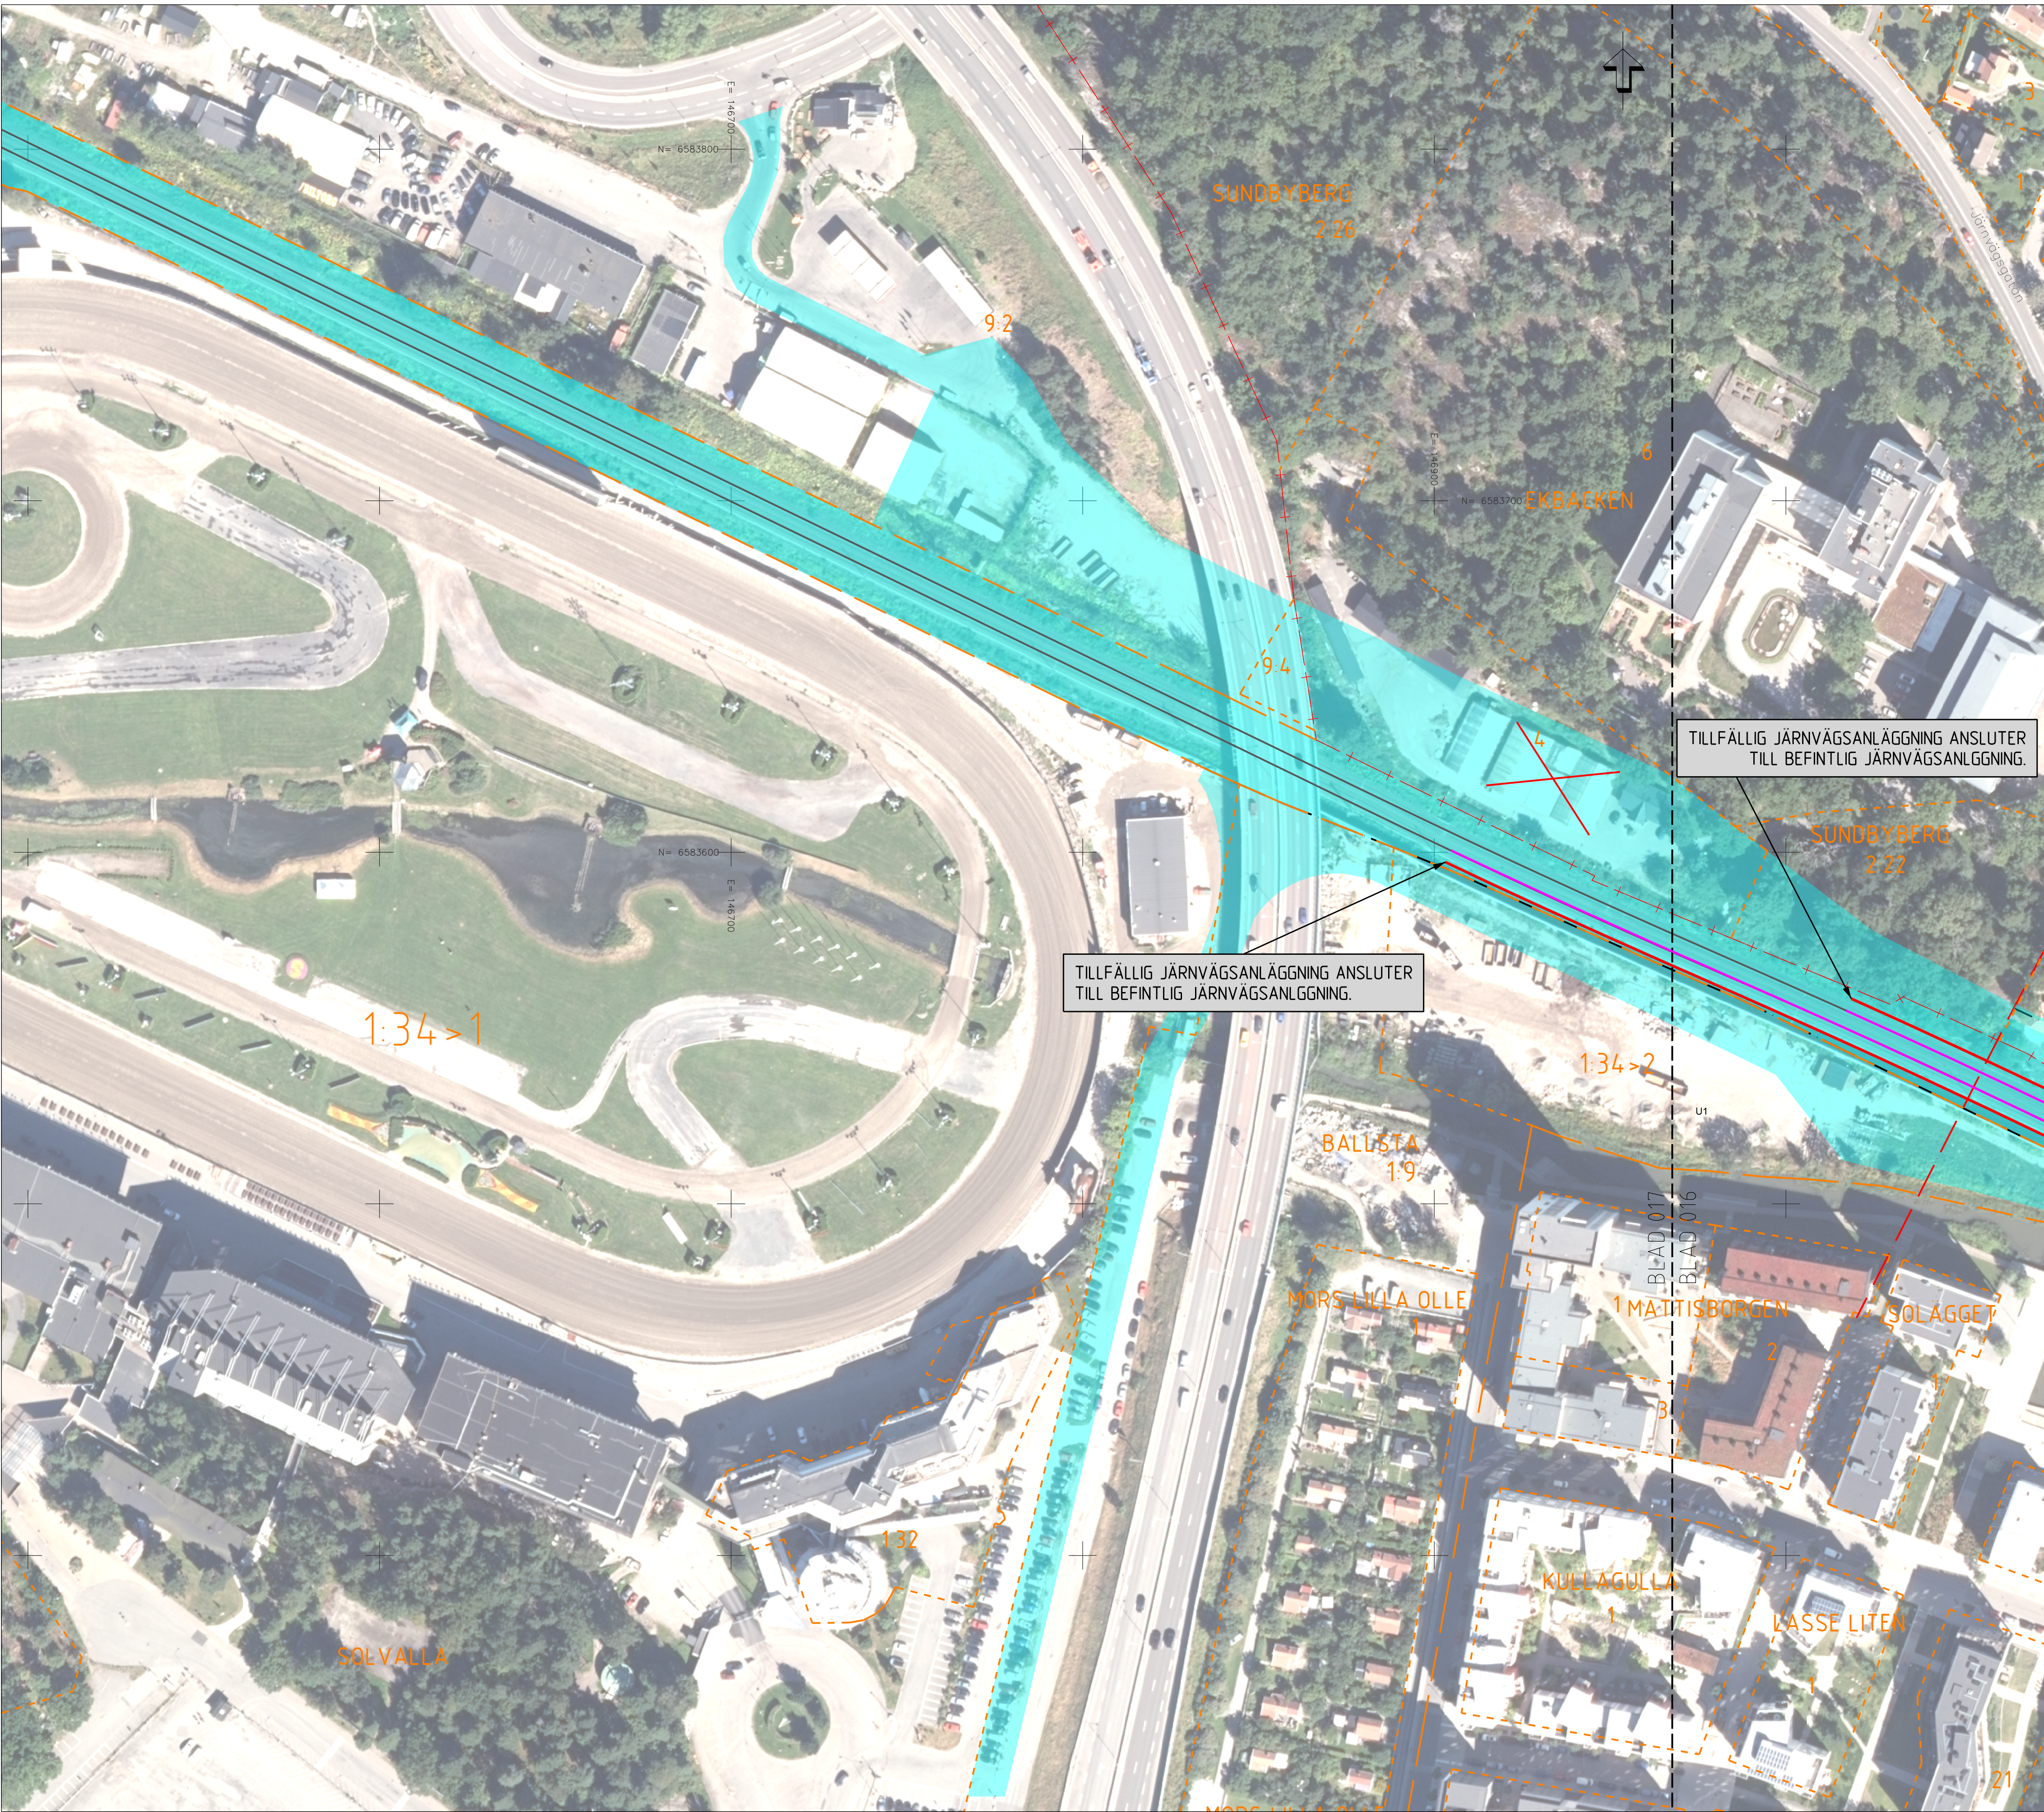

FASTIGHETSFÖRTECKNINGAR

ALBYGÅRD 2 FASTIGHETSNAMN
ALBYGÅRD KVARTERS- /TRAKTNAMN


TECKENFÖRKLARING

- GRÄNS FÖR JÄRNVÄGSPLAN
- GRÄNS FÖR JÄRNVÄGSMARK
- AVGRÄNSNING TILLFÄLLIG JÄRNVÄGSANLÄGGNING
- OMRÅDEN SOM PÅVERKAS AV BYGGVERKSAMHET
- TILLFÄLLIG PLATTFORM
- TILLFÄLLIG UPPSTÄLLNINGSPÅS FÖR RÄDDNINGSTJÄNST
- TILLFÄLLIG JÄRNVÄGSPÅR
- TILLFÄLLIG SPÄRVÄXEL
- BEFINTLIGT JÄRNVÄGSPÅR
- KVARTERS-/TRAKTGRÄNS TILLIKA FASTIGHETSGRÄNS
- FASTIGHETSGRÄNS
- KOMMUNGRÄNS
- MARKERING ELLER AVGRÄNSNING AV TILLFÄLLIGA SKYDDSATGÄRDER
- PLANKORSNING STÄNGS
- BYGGNAD RIVS
- PASSAGE RIVS
- TILLFÄLLIG NYTTJANDERÄTT PÅ ANNANS SERVITUTSRÄTT INOM TRAFIKVERKTS FASTIGHET

STÄNGSEL KOMMER ATT SÄTTAS UT LÄNGST MED JÄRNVÄGSANLÄGGNINGEN

KOORDINATSYSTEM

SYSTEM I PLAN SWEREF 99 18 00
SYSTEM I HÖJD RH 00
(10,00 m. i RH 00 = 10,52 m. i RH 2000)

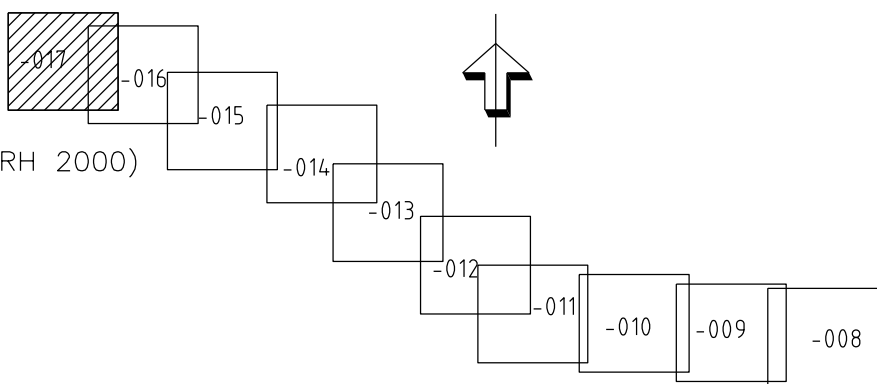

JÄRNVÄGSPLAN			
AVDELNING 564.8	LEVERANS/ÄNDRINGS-PM	TEKNISKTOMÅTE	
UPPDRAGSNUMMER 10207385	KONSTRUKTIONSNUMMER	GRÄNSKÄRNINGSSYSTEM / SYFTE GRÄNSKÄRNINGSSYSTEM	
TRAFIKVERKET		HÄNDESKART JÄRNVÄGSPLAN ANLÄGGNINGSTYP	
MÅLARBANAN (STOCKHOLM C) - SUNDBYBERG HUVUDSTA - DUVBO ILLUSTRATIONSKARTA FÖR TILLFÄLLIG ANLÄGGNING OCH BYGGVERKSAMHET		RITINGSNUMMER PROJEKT 9922-00-112_010	
SKAPAD AV WSP/H SANDBERG		PROJEKTETERMINER 8 +000 -8 +500	BANDEL 404
GRANSKAD AV AC MALMBERG		SKALA 1:1000	BLAD 017
DATUM 2020-03-09		FÖRST A1	NÄSTA BLAD ---
RITINGSNUMMER FÖRVALTNING		ANDR	

ido_username

plottime

ido_username

Den här ritningen är en teknisk teckning som inte ska användas för byggnads- eller andra tekniska ändamål utan endast för information.

TRAFIKVERKET