




MARKANSPRÅK

SKYDDSAÅTGÄRDER


ÖVRIGA BETECKNINGAR

ORIENTERINGSFIGUR

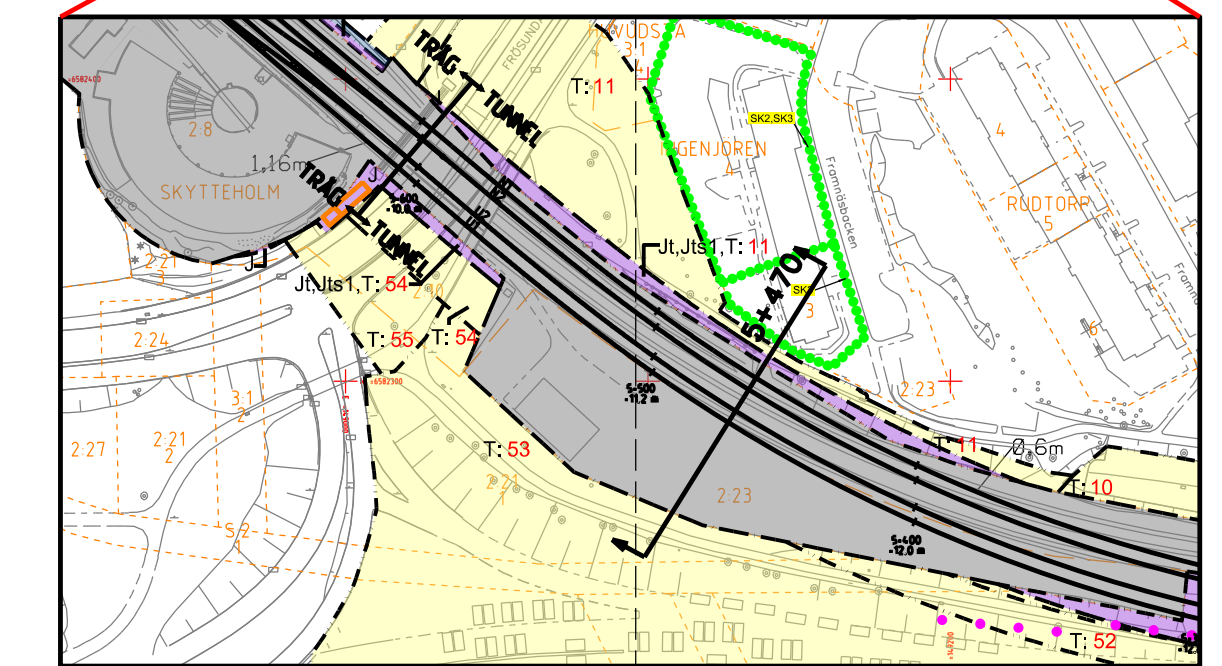


REDOVISAD TVÄRSEKTION I PLAN

Under tunnelkonstruktionen sätts fastighetsgränsen 3 meter under den lägst belägna konstruktionsdelen.

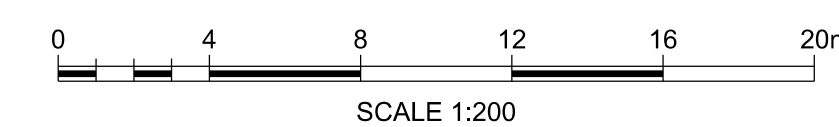

TYP AV PLAN		JÄRNVÄGSPLAN			
LEVERANTÖR		AVDELNING 564.8	LEVERANS/ÄNDRINGS-PM	TEKNISKPRÄGE	
		UPPERINGSNUMMER 10207385	KONSTRUKTIONSNUMMER	GRANSKNINGSSTATUS / SYFTE GRANSKNINGSHANDLING	
 TRAFIKVERKET	MÅLARBANAN STOCKHOLM C1 - SUNDBYBERG HUVUDSTA - DUVBO TVÄRSÄKTION FÖR UTBYGGING JÄRNVÄGSANLÄGGNING PERMANENTA MARKANSPRÅK		HÄNDELSSTYP JÄRNVÄGSPLAN ANLÄGGNINGSTYP		
SKAPAD AV WSP/AB MOHD			KILDETERMINER 5 + 670 - +	BANKEL	404
GRANSKAD AV WSP/214 SÅNDBORG			ÄNDRINGS-PROJEKT 9922-97-7 019		
GÖKAND AV AC MALMBERG	DATUM 2020-03-09	SKALA 1:200	FORMAT A1	RITNINGNUMMER FÖRVALTNING BLAD 019	NÄSTA BLAD 020
ida_itemname			plottname		ida_username


Gräns, utöver av Trafikverkets egna, till delad gräns, bestämd av riktningen enligt lag.
TRAFIKVERKET

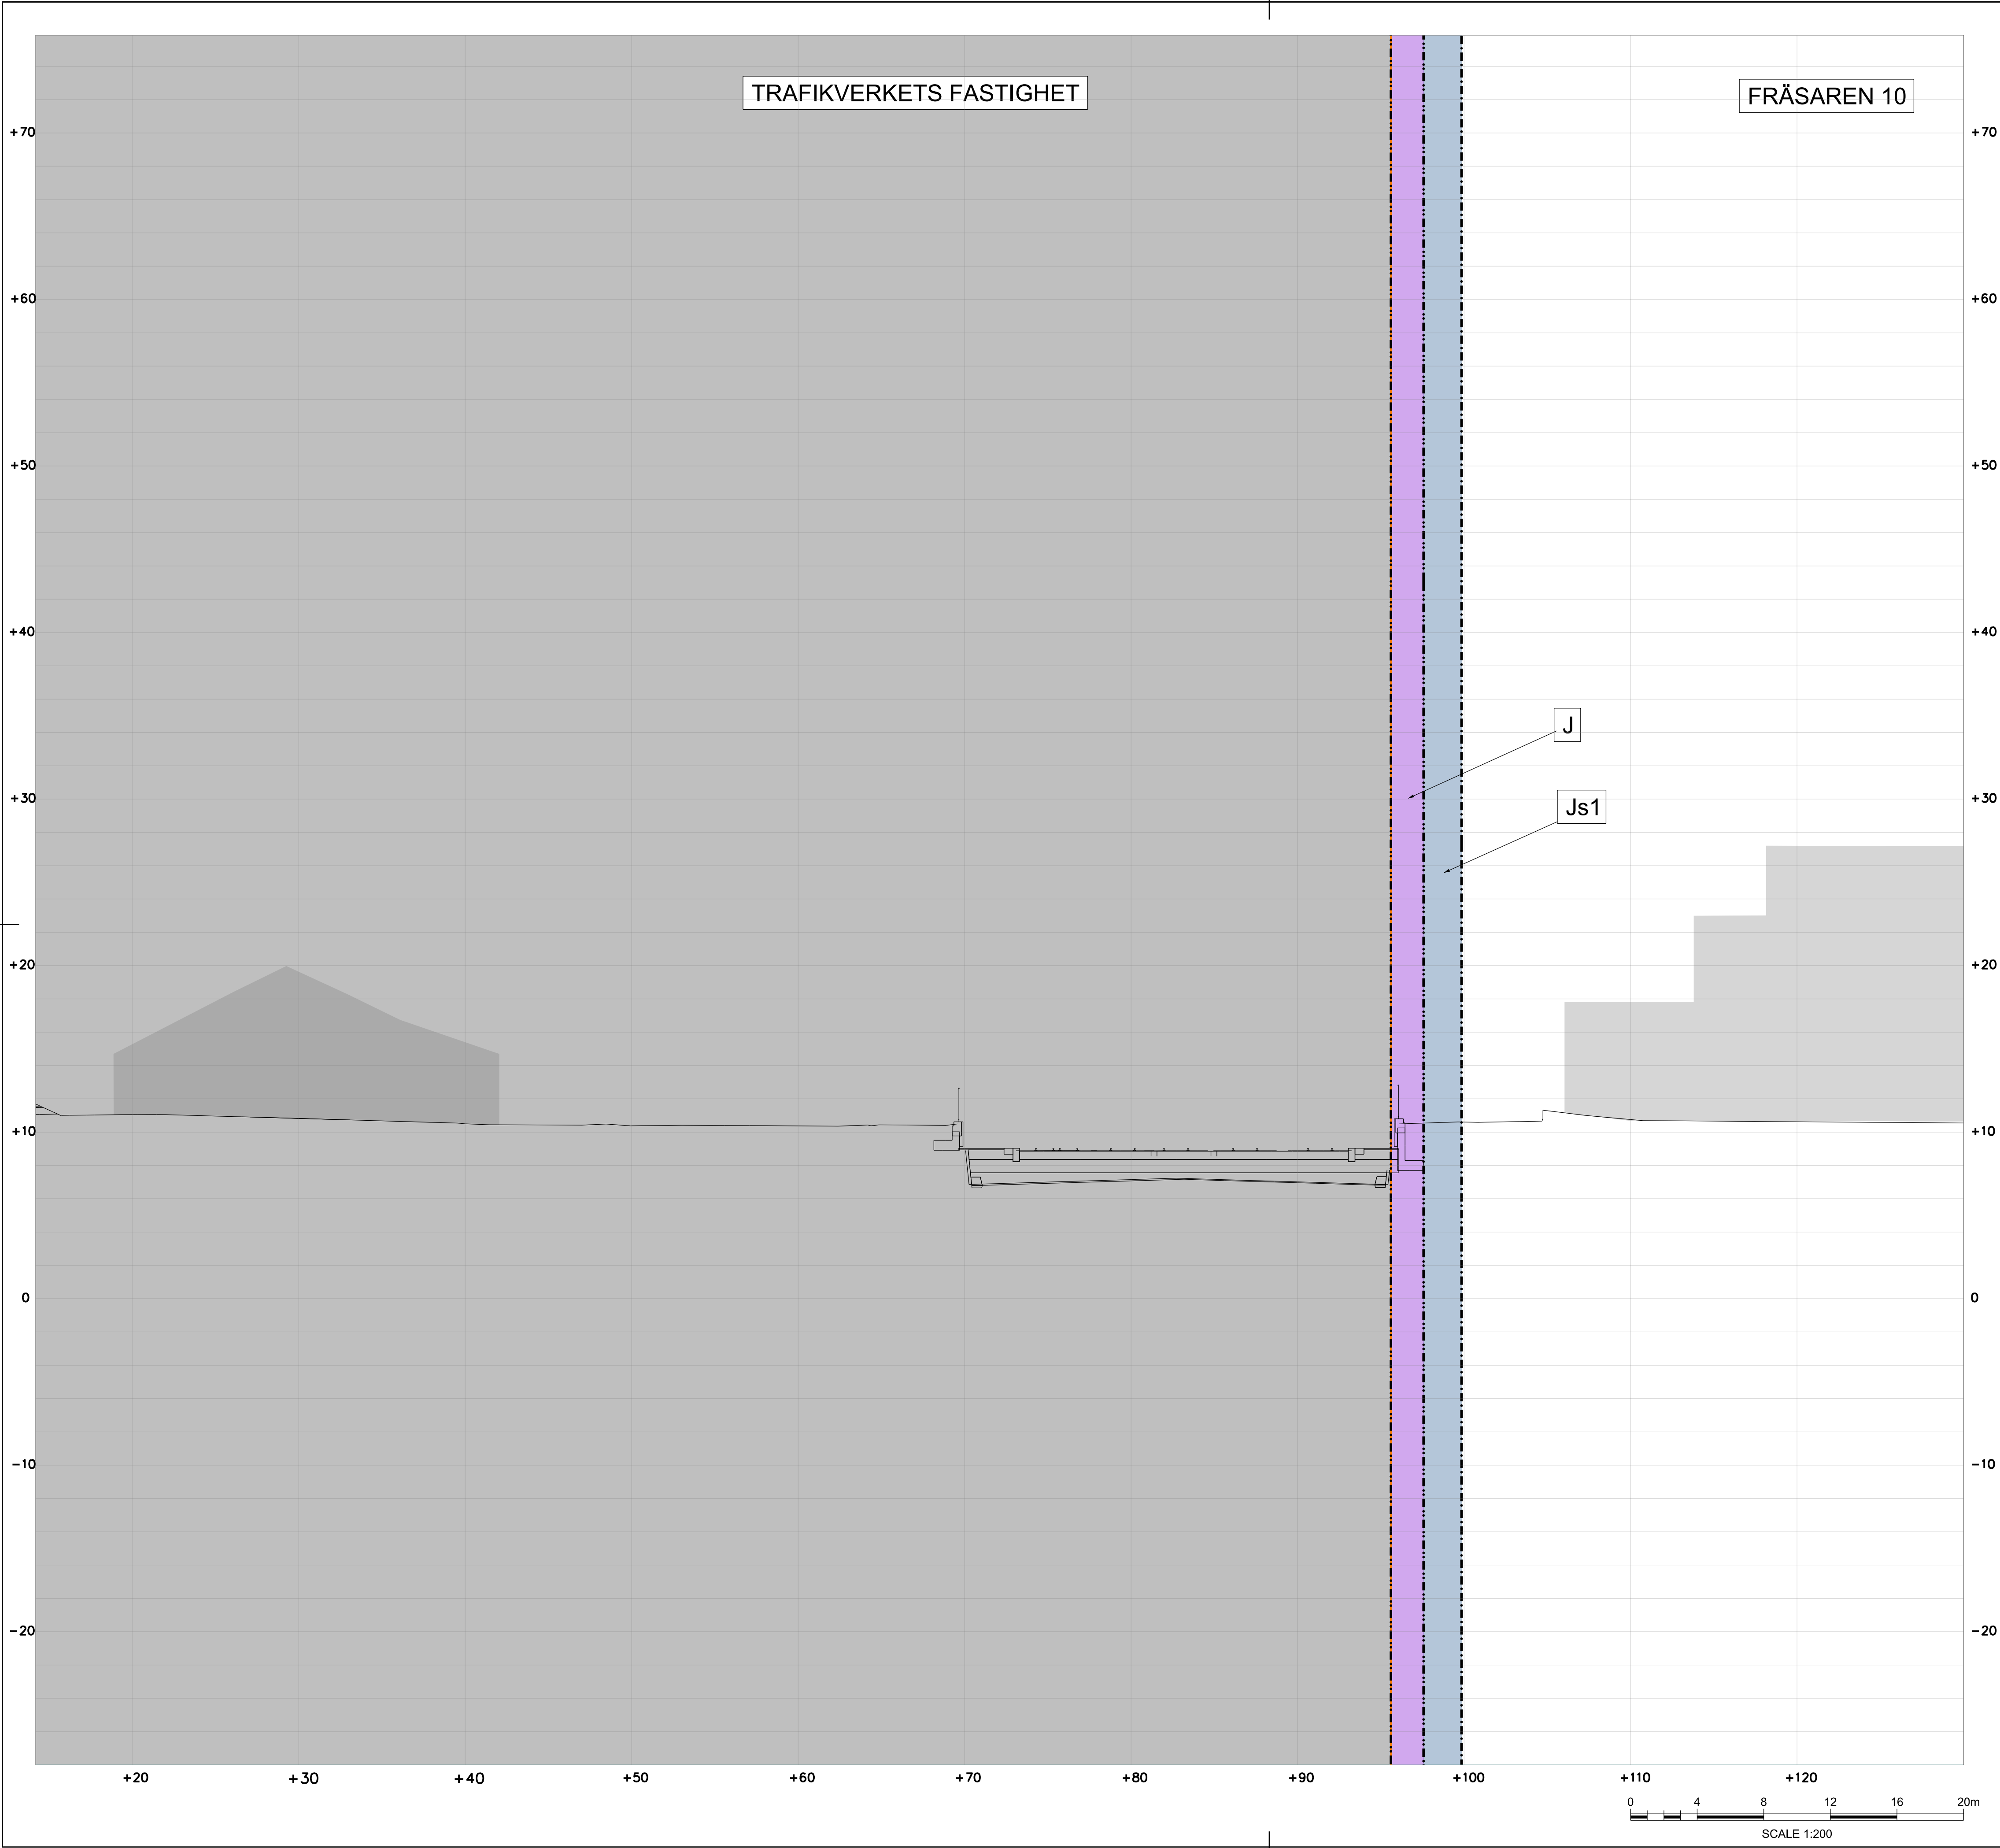

TECKENFÖRKLARING

- MARKANSPRÅK
- GRÄNS FÖR JÄRNVAGSMARK
 - AVGRÄNSNING MELLAN OLIKA TYPER AV MARKANSPRÅK
 - NY JÄRNVAGSMARK MED ÄGANDERÄTT
 - NY JÄRNVAGSMARK MED ÄGANDERÄTT 3D
 - Js1 NY JÄRNVAGSMARK MED SERVITUTSRÄTT FÖR UNDERHÅLL AV ANLÄGGNINGEN
 - Js2 NY JÄRNVAGSMARK MED SERVITUTSRÄTT FÖR SERVICEVÄG
 - Js3 NY JÄRNVAGSMARK MED SERVITUTSRÄTT FÖR ÅTKOMST UNDER MARK
 - Js4 NY JÄRNVAGSMARK MED SERVITUTSRÄTT FÖR UPPSAMLINGSPLATS
 - Js1s NY JÄRNVAGSMARK MED SERVITUTSRÄTT FÖR SKYDDSZON RUNT TUNNEL SAMT UNDERHÅLL AV SKYDDSANORDNINGAR
- SKYDDÅTGÄRDER
- SK1 SK6, STOMLJUDSDAMPANDE ÅTGÄRDER, SE ÄVEN PROFIL
 - SK5 BULLERSKYDDSKÄRM CA 4 M ÖVER MARK (ÄNGES SOM +HÖJD I PLANKARTAN)
 - SK5 PÅKÖRNINGSSKYDD/SKYDDSMUR
- ÖVRIGA BETECKNINGAR
- TRAFIKVERKET'S BEFINTLIGA FASTIGHET
 - BEFINTLIG FASTIGHETSGRÄNS
 - VÄG
 - MARKNIVÅ
 - TUNNELKONSTRUKTION
 - BYGGNAD
 - SKYDDSZON TUNNELBANA

ORIENTERINGSFIGUR

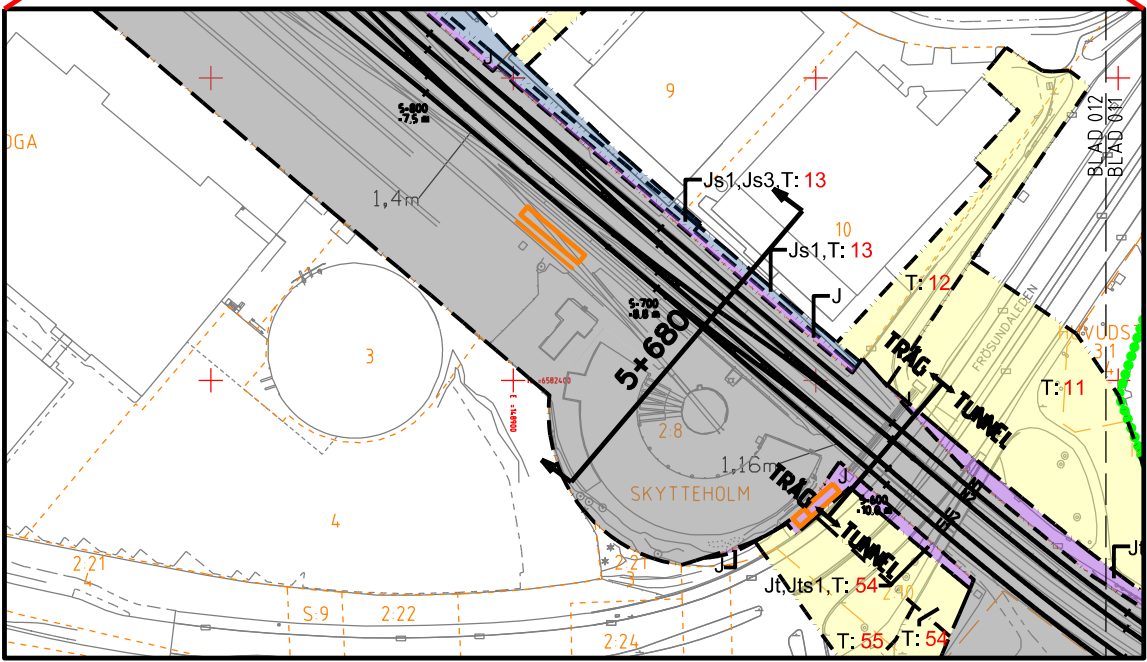

REDOVISAD TVÄRSEKTION I PLAN

JÄRNVÄGSPLAN			
TYP AV PLAN	ANVÄNDNING	LEVERANS/ÄNDRINGS-PM	TEKNIKPRÅG
LEVERANTÖR	564.8		
WSP	UPPDRAGSNUMMER 10207385	KONSTRUKTIONSNUMMER	GRÄNSKÄNNINGSSTATUS / SYFTE
			GRÄNSKÄNNINGSHANDLING
TRAFIKVERKET	MÅLARBANAN		HANDLINGSTYP
	(STOCKHOLM C) - SUNDBYBERG		JÄRNVÄGSPLAN
	HUVUDSTA - ÖVBY		ANLÄGGNINGSTYP
	TVÄRSEKTION FÖR UTBYGGD JÄRNVÄGSANLÄGGNING		
	PERMANENTA MARKANSPRÅK		
SKAPAD AV WSP/H SANDBERG	DATA PM	SKALA	BYGGNAD
GRANSKAD AV AC MALMBERG	2020-03-09	1:200	020
		FÖRÄT	021
		TRÄNINGSNUMMER FÖRVALTNING	ANÖR



TYP AV PLAN		JÄRNVÄGSPLAN			
LEVERANTÖR		AVDELNING 564.8	LEVERANS/ÄNDRINGS-FM	TEKNISKPRÄGE	
		UPPERINGSNUMMER 10207385	KONSTRUKTIONSNUMMER	GRÄNSKINNSSTATUS / SYFTE GRÄNSKINNSHANDLING	
 TRAFIKVERKET	MÅLTARBANAN STOCKHOLM C1 - SUNDBYBERG HUVUDSTA - DUVBO TVÄRSÄKTION FÖR UTBYGGING JÄRNVÄGSANLÄGGNING PERMANENTA MARKANSPRÅK		HÄNDESKEN TYP JÄRNVÄGSPLAN ANLÄGGNINGSTYP		
SKAPAD AV WSP/B MOHD			KILDETERMINER 5 + 720 - +	BANKEL	404
GRANSKAD AV WSP/H1 SÅNDBORG			GRANSKNINGS-PROJEKT 9322-97-01-021		
GÖKAD AV AC MALMBERG	DATUM 2020-03-09	SKALA 1:200	FORMAT A1	RITINGSNUMMER FÖRVALTNING BLAD 021	NÄSTA BLAD 022
ida_itemname				plottname	ida_username

idg_username