


Den här ritning är Trafikverkets egendom. Allt obehörigt  
begagnande av ritningen beivras enligt lag.  
TRAFIKVERKET

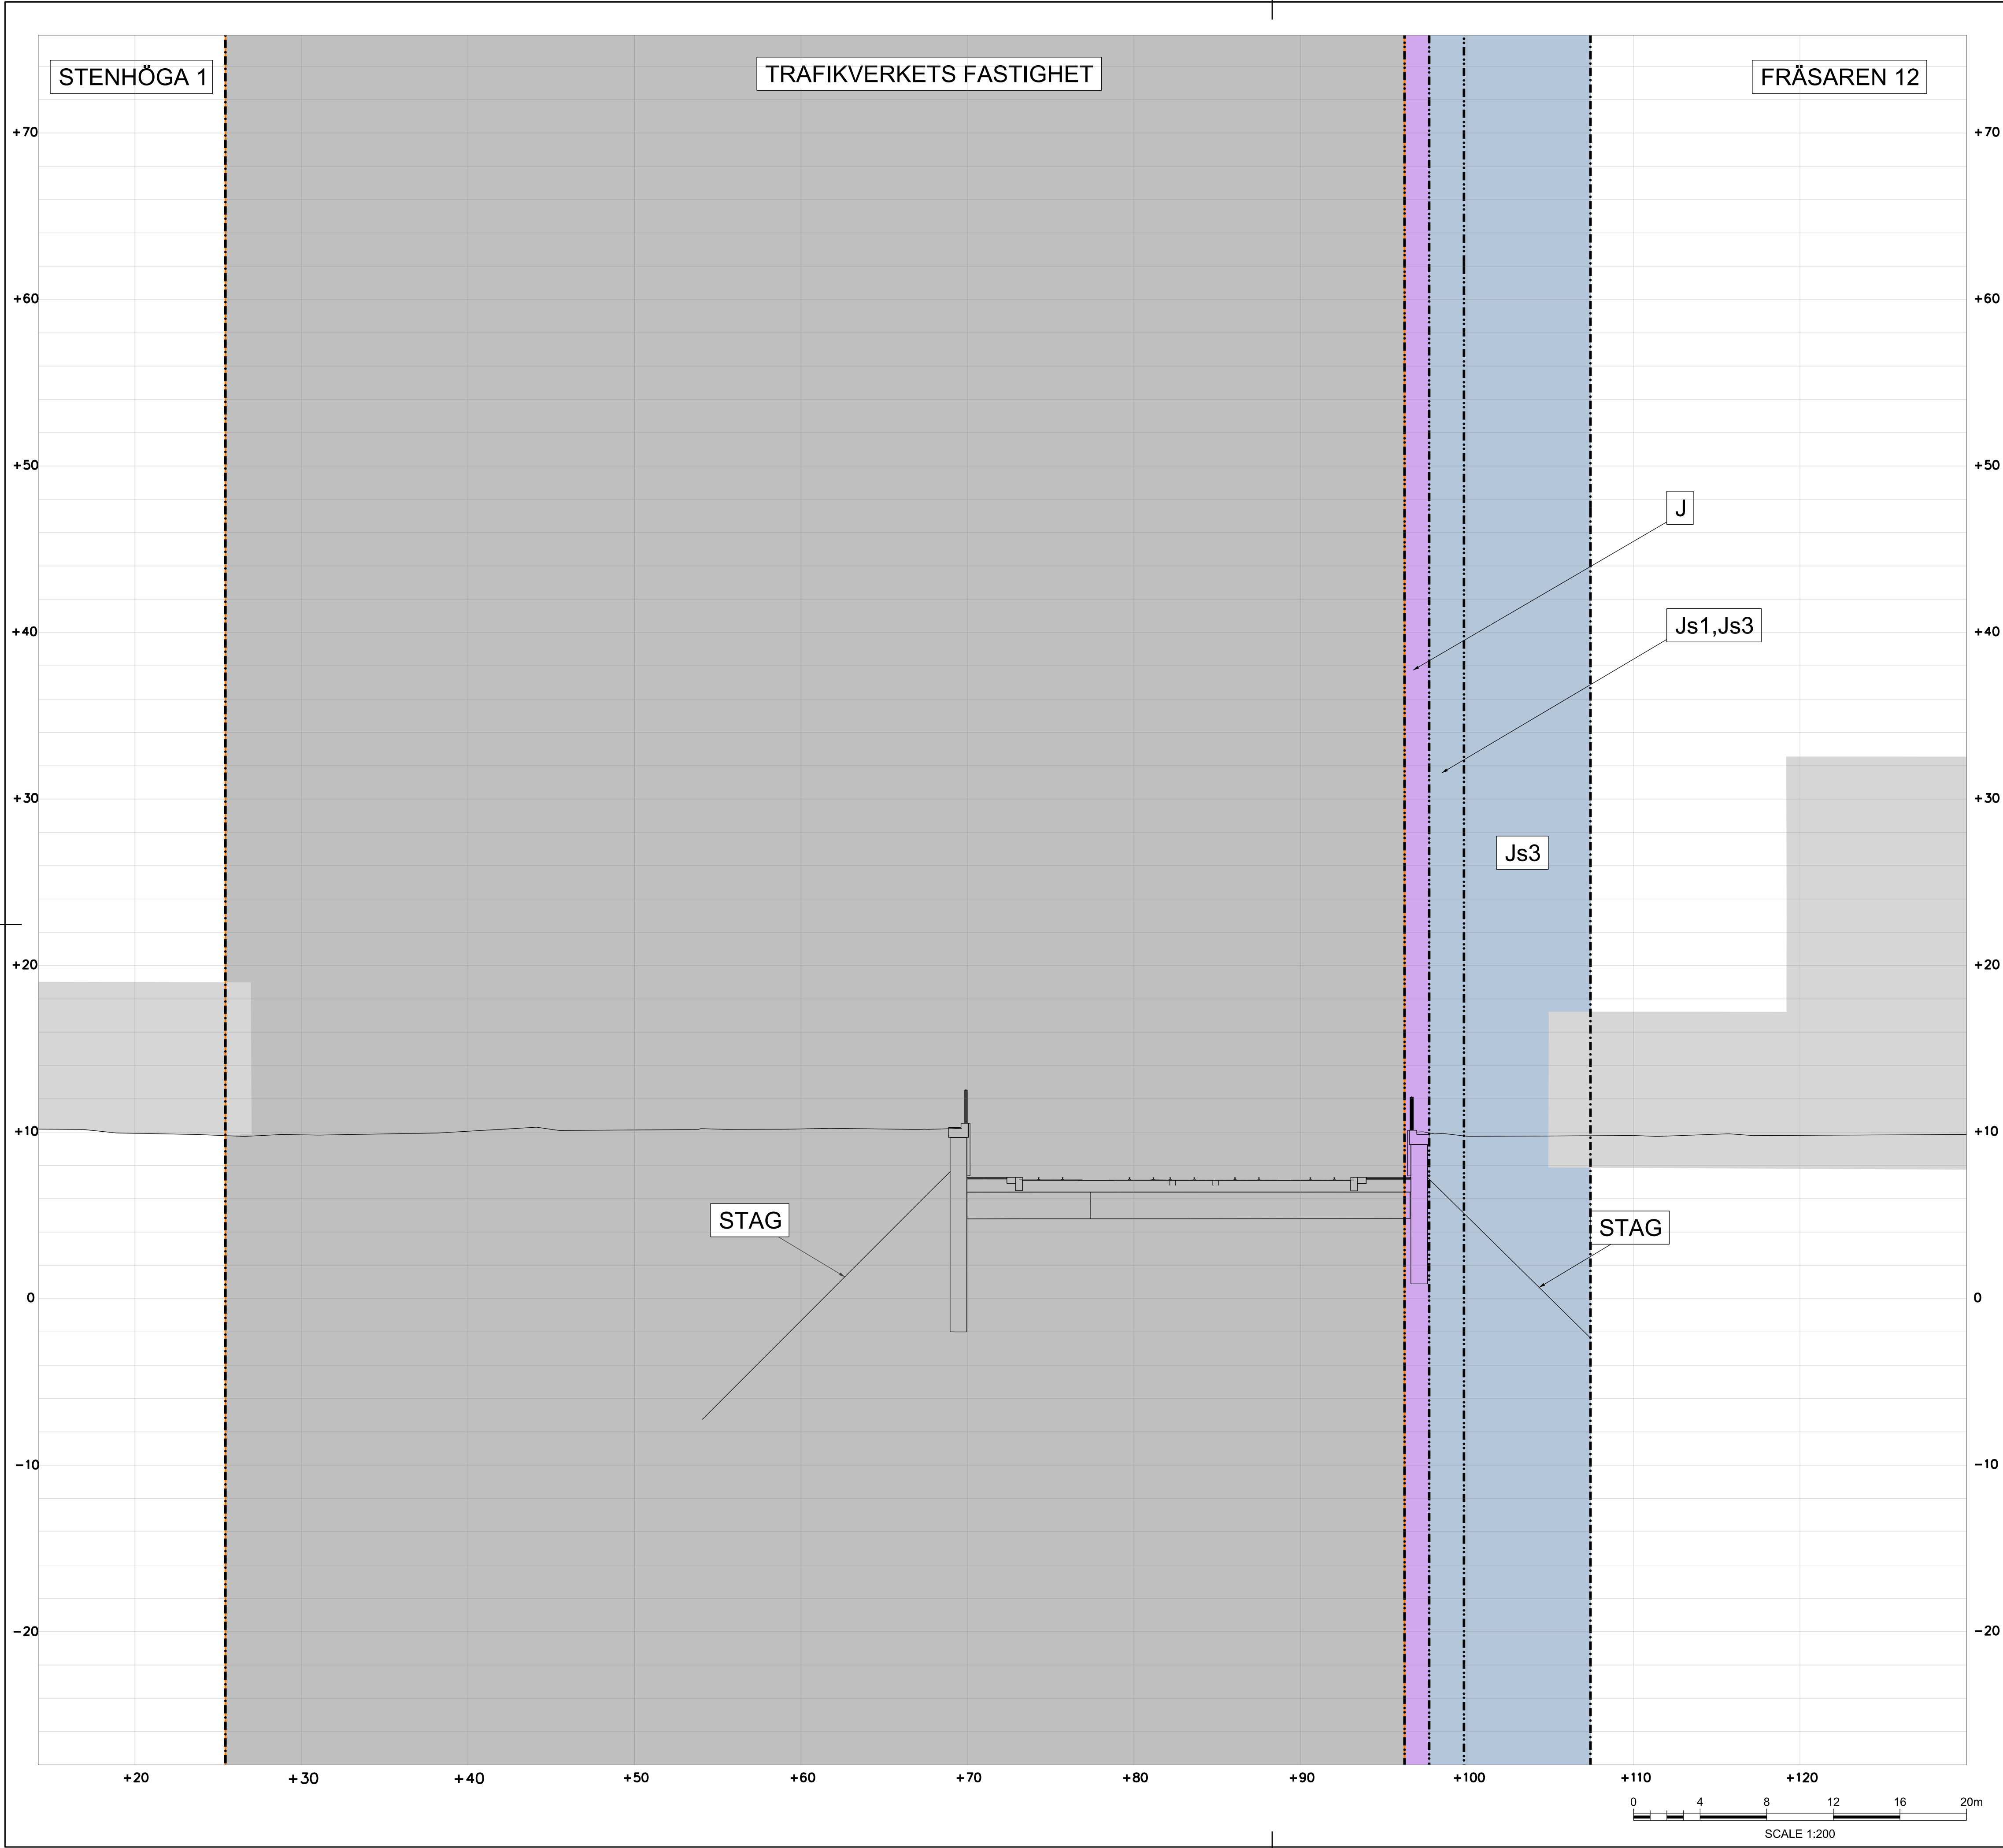

## TECKENFÖRKLARING

### MARKANSPRÅK

- GRÄNS FÖR JÄRNVAGSMARK
- AVGRÄNSNING MELLAN OLIKA TYPER AV MARKANSPRÅK
- NY JÄRNVAGSMARK MED ÄGANDERÄTT
- NY JÄRNVAGSMARK MED ÄGANDERÄTT 3D
- NY JÄRNVAGSMARK MED SERVITUTSRÄTT FÖR UNDERHÅLL AV ANLÄGGNINGEN
- NY JÄRNVAGSMARK MED SERVITUTSRÄTT FÖR SERVICEVÄG
- NY JÄRNVAGSMARK MED SERVITUTSRÄTT FÖR ÅTKOMST UNDER MARK
- NY JÄRNVAGSMARK MED SERVITUTSRÄTT FÖR UPPSAMLINGSPLATS
- NY JÄRNVAGSMARK MED SERVITUTSRÄTT FÖR SKYDDSZON RUNT TUNNEL SAMT UNDERHÅLL AV SKYDDSANORDNINGAR


### SKYDDSÅTGÄRDER

- SK6, STOMLJUDSDAMPANDE ÅTGÄRDER, SE ÄVEN PROFIL
- SK1 BULLERSKYDDSKÄRM CA 4 M ÖVER MARK (ÄNGES SOM +HÖJD I PLANKARTAN)
- SK5 PÅKÖRNINGSSKYDD/SKYDDSMUR

### ÖVRIGA BETECKNINGAR

- TRAFIKVERKET'S BEFINTLIGA FASTIGHET
- BEFINTLIG FASTIGHETSGRÄNS
- VÄG
- MARKNIVÅ
- TUNNELKONSTRUKTION
- BYGGNAD
- SKYDDSZON TUNNELBANA

## ORIENTERINGSFIGUR

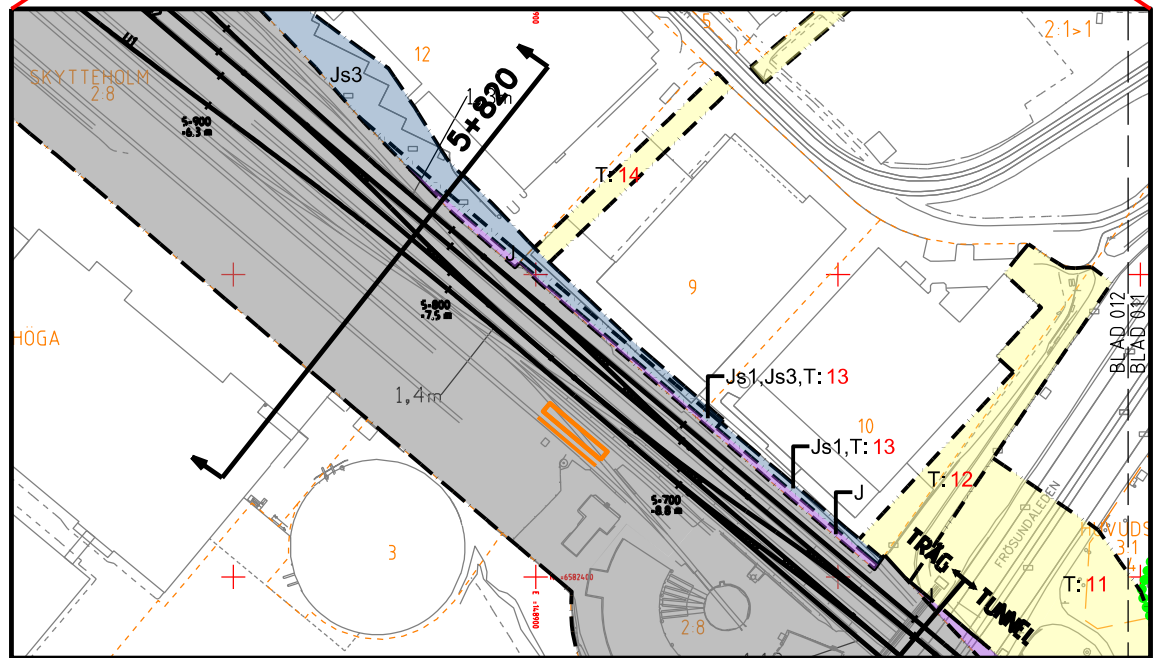


## REDOVISAD TVÄRSEKTION I PLAN

| JÄRNVÄGSPLAN        |             |                            |                           |
|---------------------|-------------|----------------------------|---------------------------|
| LEVERANTÖR          | AVDELNING   | LEVERANS/ÄNDRINGS-PM       | TEKNISPRÅK                |
| <b>wsp</b>          | 564.8       |                            |                           |
| UPPDRAGSNUMMER      | 10207385    | KONSTRUKTIONNUMMER         | GRANSKNINGSSTATUS / SYFTE |
| <b>TRAFIKVERKET</b> |             |                            | GRANSKNINGSHANDLING       |
| SKAPAD AV           | WSP/H. MOHD |                            | HANDLINGSTYP              |
| GRANSKAD AV         | WSP/H. MOHD |                            | JÄRNVÄGSPLAN              |
| BEGRÄNSAD AV        | AC MALMBERG |                            | ANLÄGGNINGSTYP            |
| DATUM               | 2020-03-09  | SKALA                      | 1:200                     |
| FÖRSTÄ              | A1          | TRÄNINGSSUMMER FÖRVALTNING | 022                       |
| BLAD                | 022         | NÄSTA BLAD                 | 023                       |
| ANMÄRKNING          |             |                            |                           |

ido\_itemname

plotttime

ido\_username

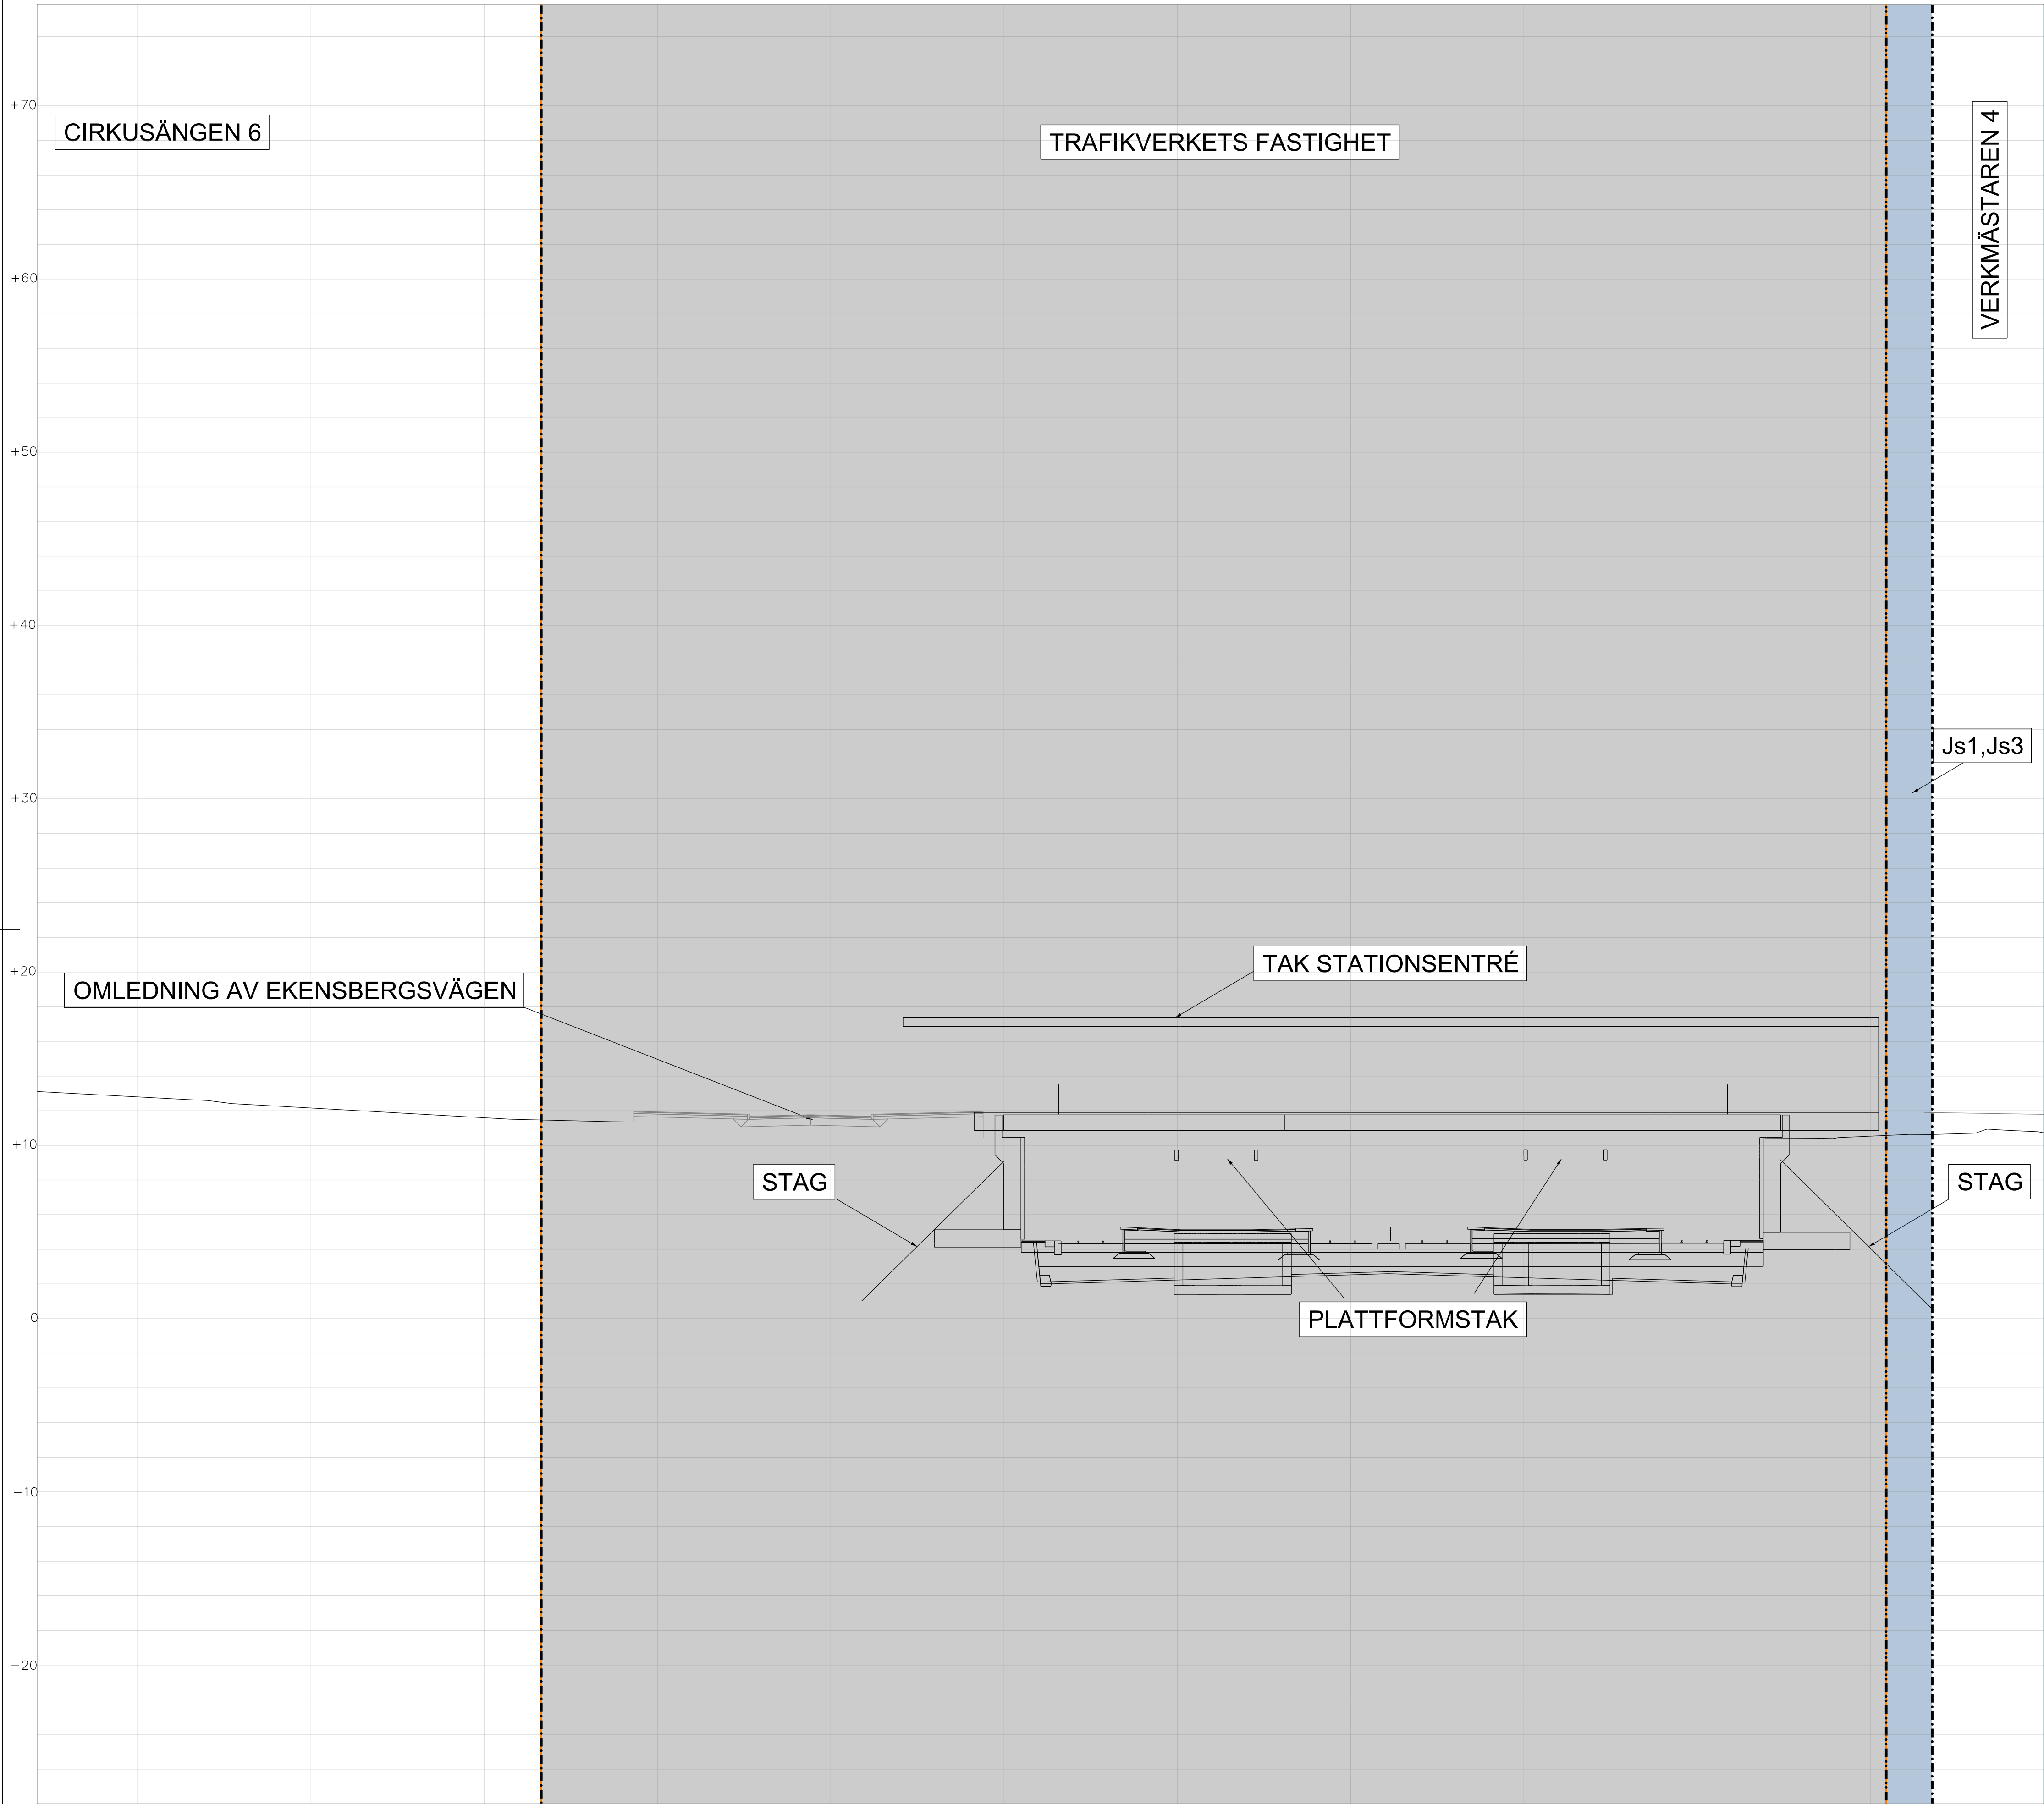


TECKENFÖRKLARING

|             |                                                                                                 |
|-------------|-------------------------------------------------------------------------------------------------|
| MARKANSPRÅK |                                                                                                 |
|             | GRÄNS FÖR JÄRNVAGSMARK                                                                          |
|             | AVGRÄNSNING MELLAN OLIKA TYPER AV MARKANSPRÅK                                                   |
|             | NY JÄRNVAGSMARK MED ÄGANDERÄTT                                                                  |
|             | NY JÄRNVAGSMARK MED ÄGANDERÄTT 3D                                                               |
|             | NY JÄRNVAGSMARK MED SERVITUTSRÄTT FÖR UNDERHÅLL AV ANLÄGGNINGEN                                 |
|             | NY JÄRNVAGSMARK MED SERVITUTSRÄTT FÖR SERVICEVÄG                                                |
|             | NY JÄRNVAGSMARK MED SERVITUTSRÄTT FÖR ÅTKOMST UNDER MARK                                        |
|             | NY JÄRNVAGSMARK MED SERVITUTSRÄTT FÖR UPPSAMLINGSPLATS                                          |
|             | NY JÄRNVAGSMARK MED SERVITUTSRÄTT FÖR SKYDDSZON RUNT TUNNEL SAMT UNDERHÅLL AV SKYDDSANORDNINGAR |

|                |                                                                  |
|----------------|------------------------------------------------------------------|
| SKYDDSÅTGÄRDER |                                                                  |
|                | SK6, STOMLJUDSDAMPANDE ÅTGÄRDER, SE ÄVEN PROFIL                  |
|                | BULLERSKYDDSKÄRM CA 4 M ÖVER MARK (ANGES SOM +HÖJD I PLANKARTAN) |
|                | PÅKÖRNINGSSKYDD/SKYDDSMUR                                        |

|                     |                                     |
|---------------------|-------------------------------------|
| ÖVRIGA BETECKNINGAR |                                     |
|                     | TRAFIKVERKET'S BEFINTLIGA FASTIGHET |
|                     | BEFINTLIG FASTIGHETSGRÄNS           |
|                     | VÄG                                 |
|                     | MARKNIVÅ                            |
|                     | TUNNELKONSTRUKTION                  |
|                     | BYGGNAD                             |
|                     | SKYDDSZON TUNNELBANA                |


ORIENTERINGSFIGUR

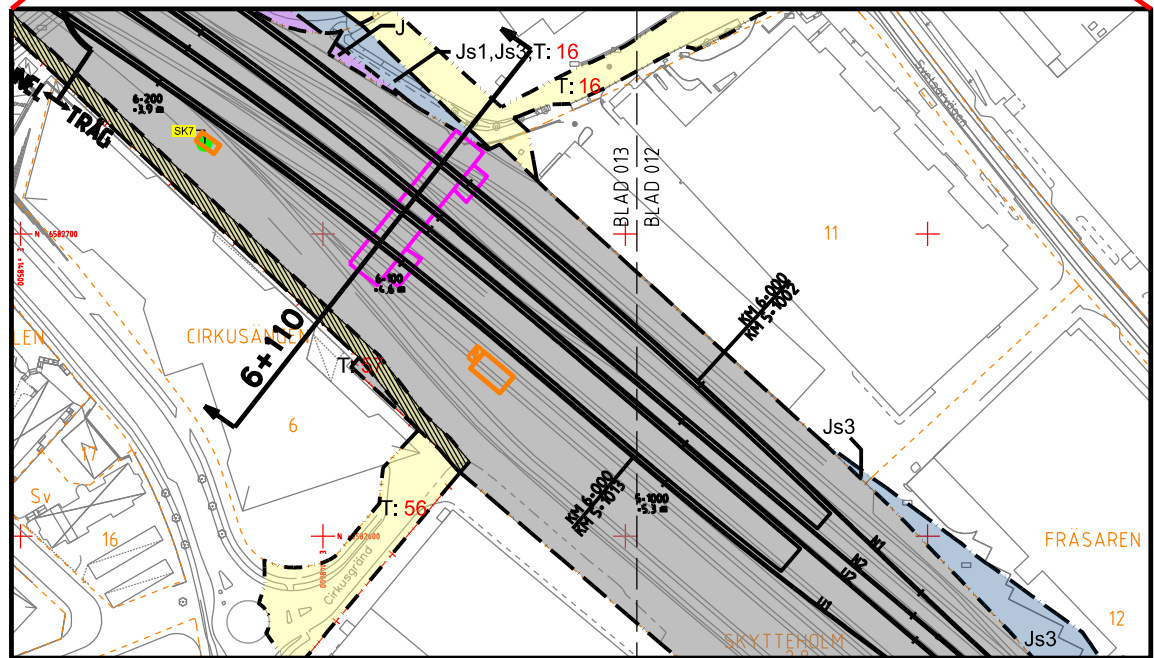


REDOVISAD TVÄRSEKTION I PLAN

|                |                     |                           |                            |
|----------------|---------------------|---------------------------|----------------------------|
| JÄRNVÄGSPLAN   |                     |                           |                            |
| LEVERANTÖR     | AVDELNING           | TEKNIKPRÅG                |                            |
|                | 564.8               |                           |                            |
| UPPDRAGSNUMMER | KONSTRUKTIONSNUMMER | GRANSKNINGSSTATUS / SYFTE |                            |
| 10207385       |                     | GRANSKNINGSHANDLING       |                            |
| HANDLINGSTYP   |                     | JÄRNVÄGSPLAN              |                            |
| ANLÄGGNINGSTYP |                     | ANLÄGGNINGSTYP            |                            |
| SKAPAD AV      | GRANSKAD AV         | WSP/H SANDBERG            |                            |
| WSP/B MOHD     | AC MALMBERG         | 2020-03-09                |                            |
| BLAD           | SKALA               | FÖRHÅLL                   | TRITINGSNUMMER FÖRVALTNING |
| 023            | 1:200               | A1                        |                            |
| NÄSTA BLAD     | ANDR.               |                           |                            |
| 024            |                     |                           |                            |

Den här ritningen är Trafikverkets ägande. Allt obehörigt  
begränsat av rätten att använda enligt lag.  
TRAFIKVERKET

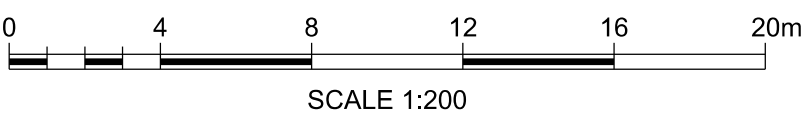

Den här ritning är Trafikverkets egendom. Allt obehörigt  
begränsas av rättsliga bestämmelser enligt lag.  
TRAFIKVERKET

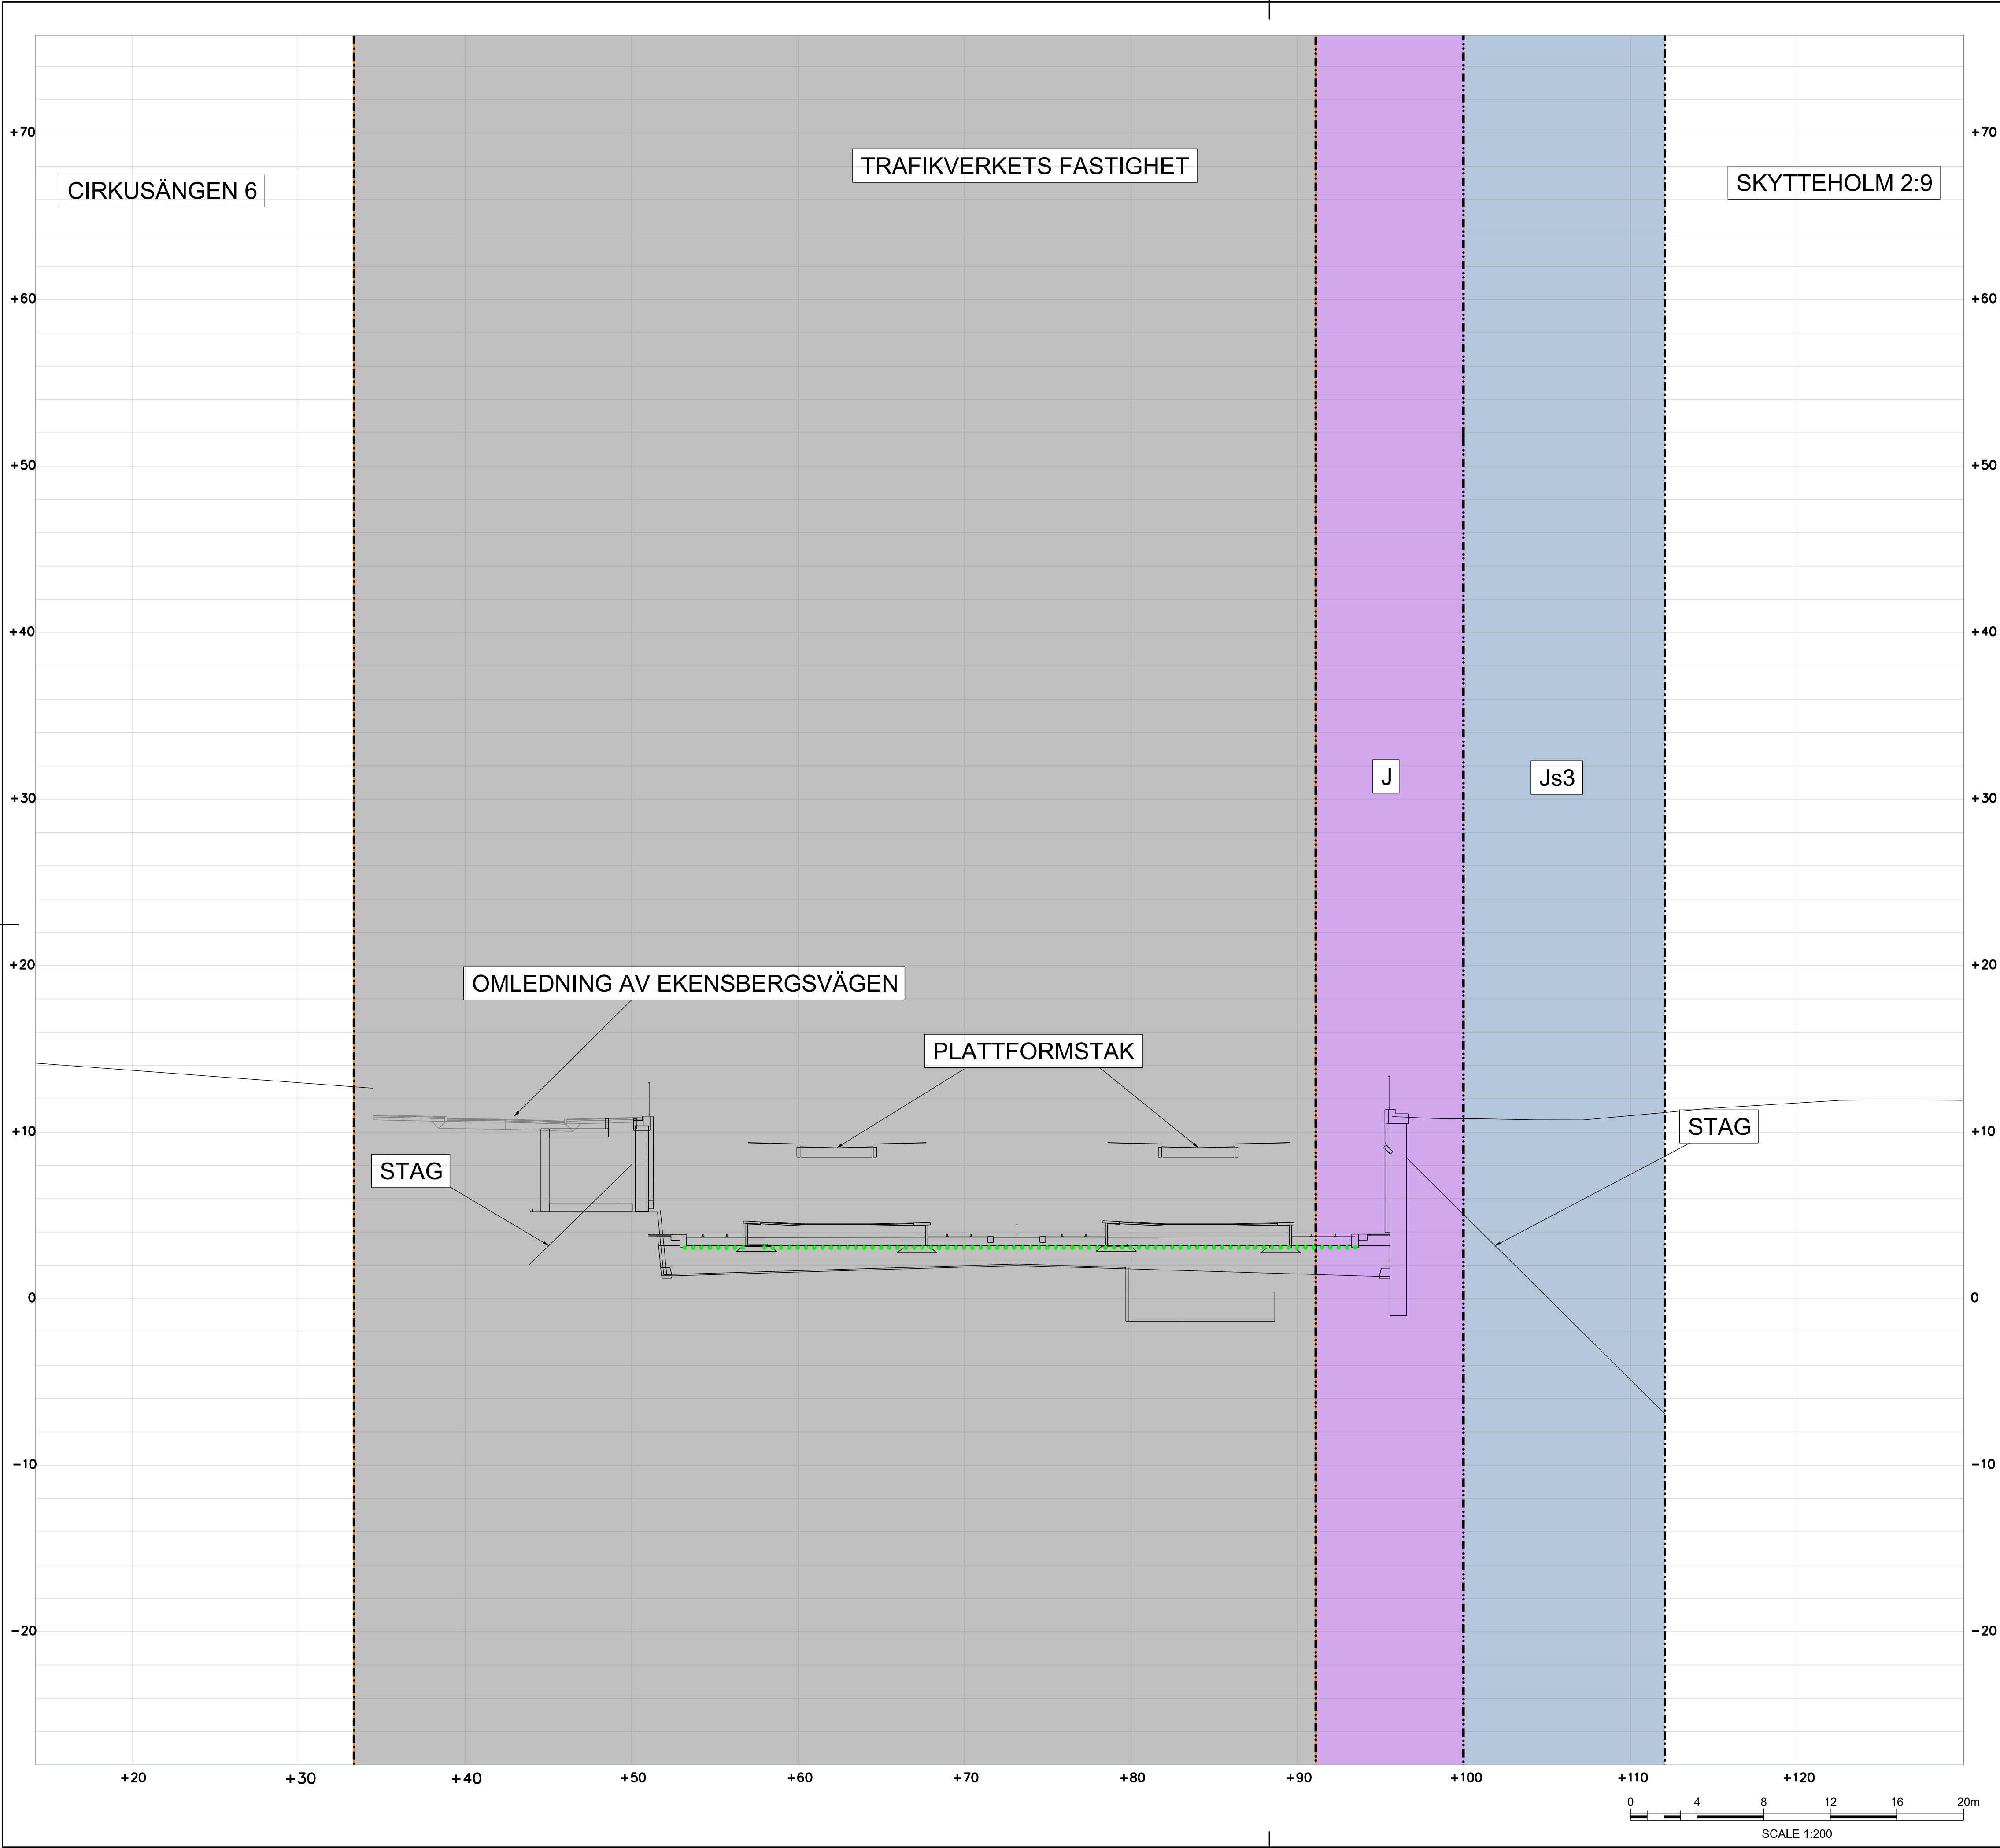

## TECKENFÖRKLARING

### MARKANSPRÅK

- GRÄNS FÖR JÄRNVAGSMARK
- AVGRÄNSNING MELLAN OLIKA TYPER AV MARKANSPRÅK
- NY JÄRNVAGSMARK MED ÄGANDERÄTT
- NY JÄRNVAGSMARK MED ÄGANDERÄTT 3D
- NY JÄRNVAGSMARK MED SERVITUTSRÄTT FÖR UNDERHÅLL AV ANLÄGGNINGEN
- NY JÄRNVAGSMARK MED SERVITUTSRÄTT FÖR SERVICEVAG
- NY JÄRNVAGSMARK MED SERVITUTSRÄTT FÖR ÅTKOMST UNDER MARK
- NY JÄRNVAGSMARK MED SERVITUTSRÄTT FÖR UPPSAMLINGSPLATS
- NY JÄRNVAGSMARK MED SERVITUTSRÄTT FÖR SKYDDSZON RUNT TUNNEL SAMT UNDERHÅLL AV SKYDDSANORDNINGAR


### SKYDDSÅTGÄRDER

- SK6, STOMLJUDSDAMPANDE ÅTGÄRDER, SE ÄVEN PROFIL
- SK1 BULLERSKYDDSKÄRM CA 4 M ÖVER MARK (ANGES SOM +HÖJD I PLANKARTAN)
- SK5 PÅKÖRNINGSSKYDD/SKYDDSMUR

### ÖVRIGA BETECKNINGAR

- TRAFIKVERKET'S BEFINTLIGA FASTIGHET
- BEFINTLIG FASTIGHETSGRÄNS
- VÄG
- MARKNIVÅ
- TUNNELKONSTRUKTION
- BYGGNAD
- SKYDDSZON TUNNELBANA

## ORIENTERINGSFIGUR

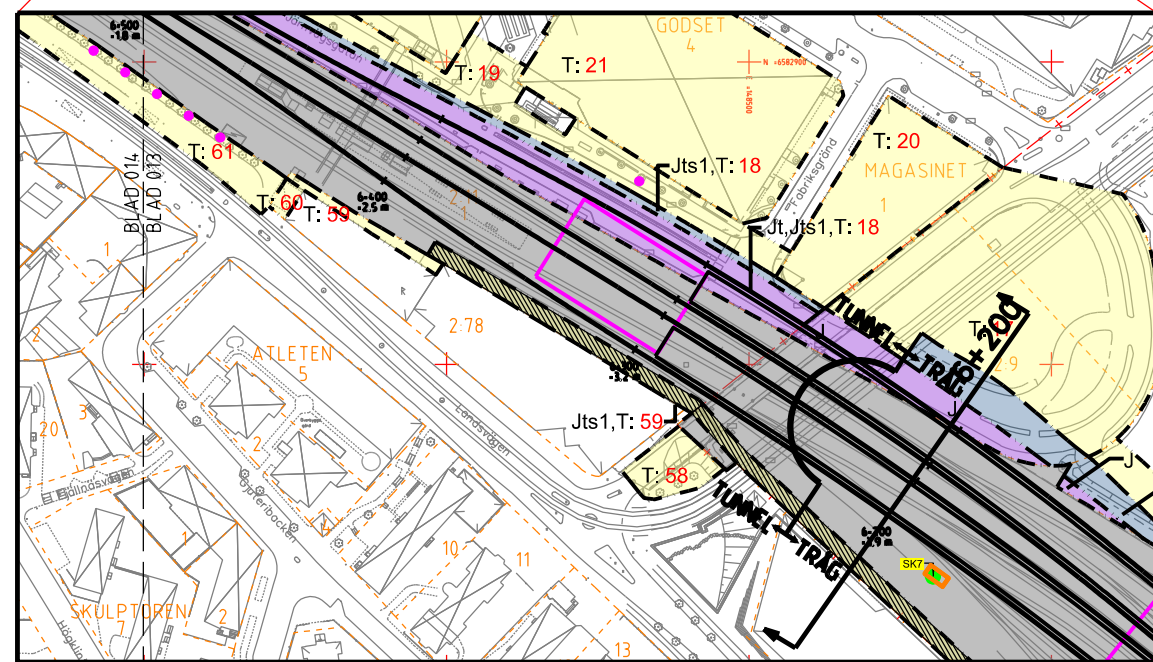

## REDOVISAD TVÄRSEKTION I PLAN

| JÄRNVÄGSPLAN   |                            |                                    |                                                  |
|---|----------------------------|------------------------------------|--------------------------------------------------|
| SKAPAD AV<br>WSP/B MOHD   | ÄNDRING<br>564.8           | LEVERANS/ÄNDRING-PM                | TEKNISPRÅK                                       |
| GRANSKAD AV<br>WSP/H SANDBORG   | UPPDRAGSNUMMER<br>10207385 | KONSTRUKTIONSNUMMER                | GRANSKNINGSSTATUS / SYFTE<br>GRANSKNINGSHANDLING |
| GRANSKAD AV<br>AC MALMBERG   | DATA<br>2020-03-09         | FORMAT<br>A1                       | HANDLINGSTYP<br>JÄRNVÄGSPLAN<br>ANLÄGGNINGSTYP   |
| MÅLARBANAN<br>(STOCKHOLM C) - SUNDBYBERG<br>HUVUDSTA - ÖVNBÖ<br>TVÄRSEKTION FÖR UTBYGGD JÄRNVÄGSANLÄGGNING<br>PERMANENTA MARKANSPRÅK |                            | SKALA<br>1:200                     | BLAD<br>024                                      |
| SKOLEN   |                            | TRÄNINGSPROJEKT<br>9922-97-325_024 | ANLÄGGNINGSTYP<br>025                            |
| SKOLEN   |                            | BLAD<br>024                        | ANLÄGGNINGSTYP<br>025                            |

ido\_tennome

plottime

ido\_username