



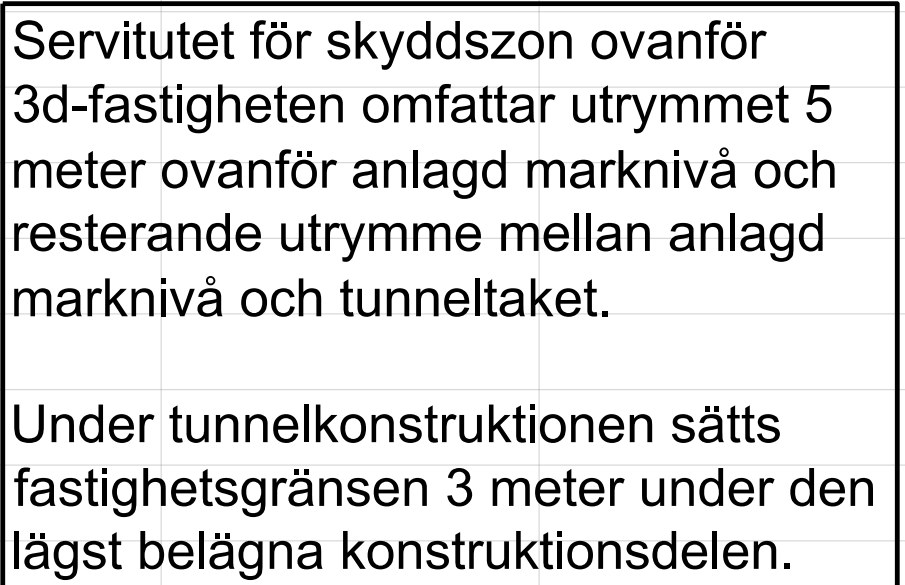

TYP AV PLAN		JÄRNVÄGSPLAN			
LEVERANTÖR		AVDELNING 5648	LEVERANS/ÄNDRINGS-PM	TEKNIKPRÖVE	
		UPPRAGSNUMMER 10207385	KONSTRUKTIONSNUMMER	GRANSKNINGSSTATUS / SYFTE GRANSKNINGSHANDLING	HANDFÖRSTYP JÄRNVÄGSPLAN
 TRAFIKVERKET		MÄLARBANAN (STOCKHOLM C) - SUNDBYBERG HUVUDST. - DUVBO TVÄRSÄKTION FÖR UTBYGGD JÄRNVÄGSANLÄGGNING PERMANENT MARKANSPRÅK		ANLÄGGNINGSTYP	
SKAPAD AV WSP/H MOHD				KOLOMETRINER 6 +550 - +	BANDEL 404
GRANSKAD AV WSP/H SANDBERG				RTINGSNUMMER PROJEKT 922-97-375-931	
GRÄNSKAD AV AT MALMFRÖG	DATUM 2020-03-09	SKALA 1:200	FORMAT A1	RTINGSNUMMER FÖRVALTNING 031	NÄSTA BLAD 032
					ANDR.

Gräns utifrån av Trafikverkets egendom. Allt odelat
begränsas av riktningen enligt lag.
TRAFIKVERKET

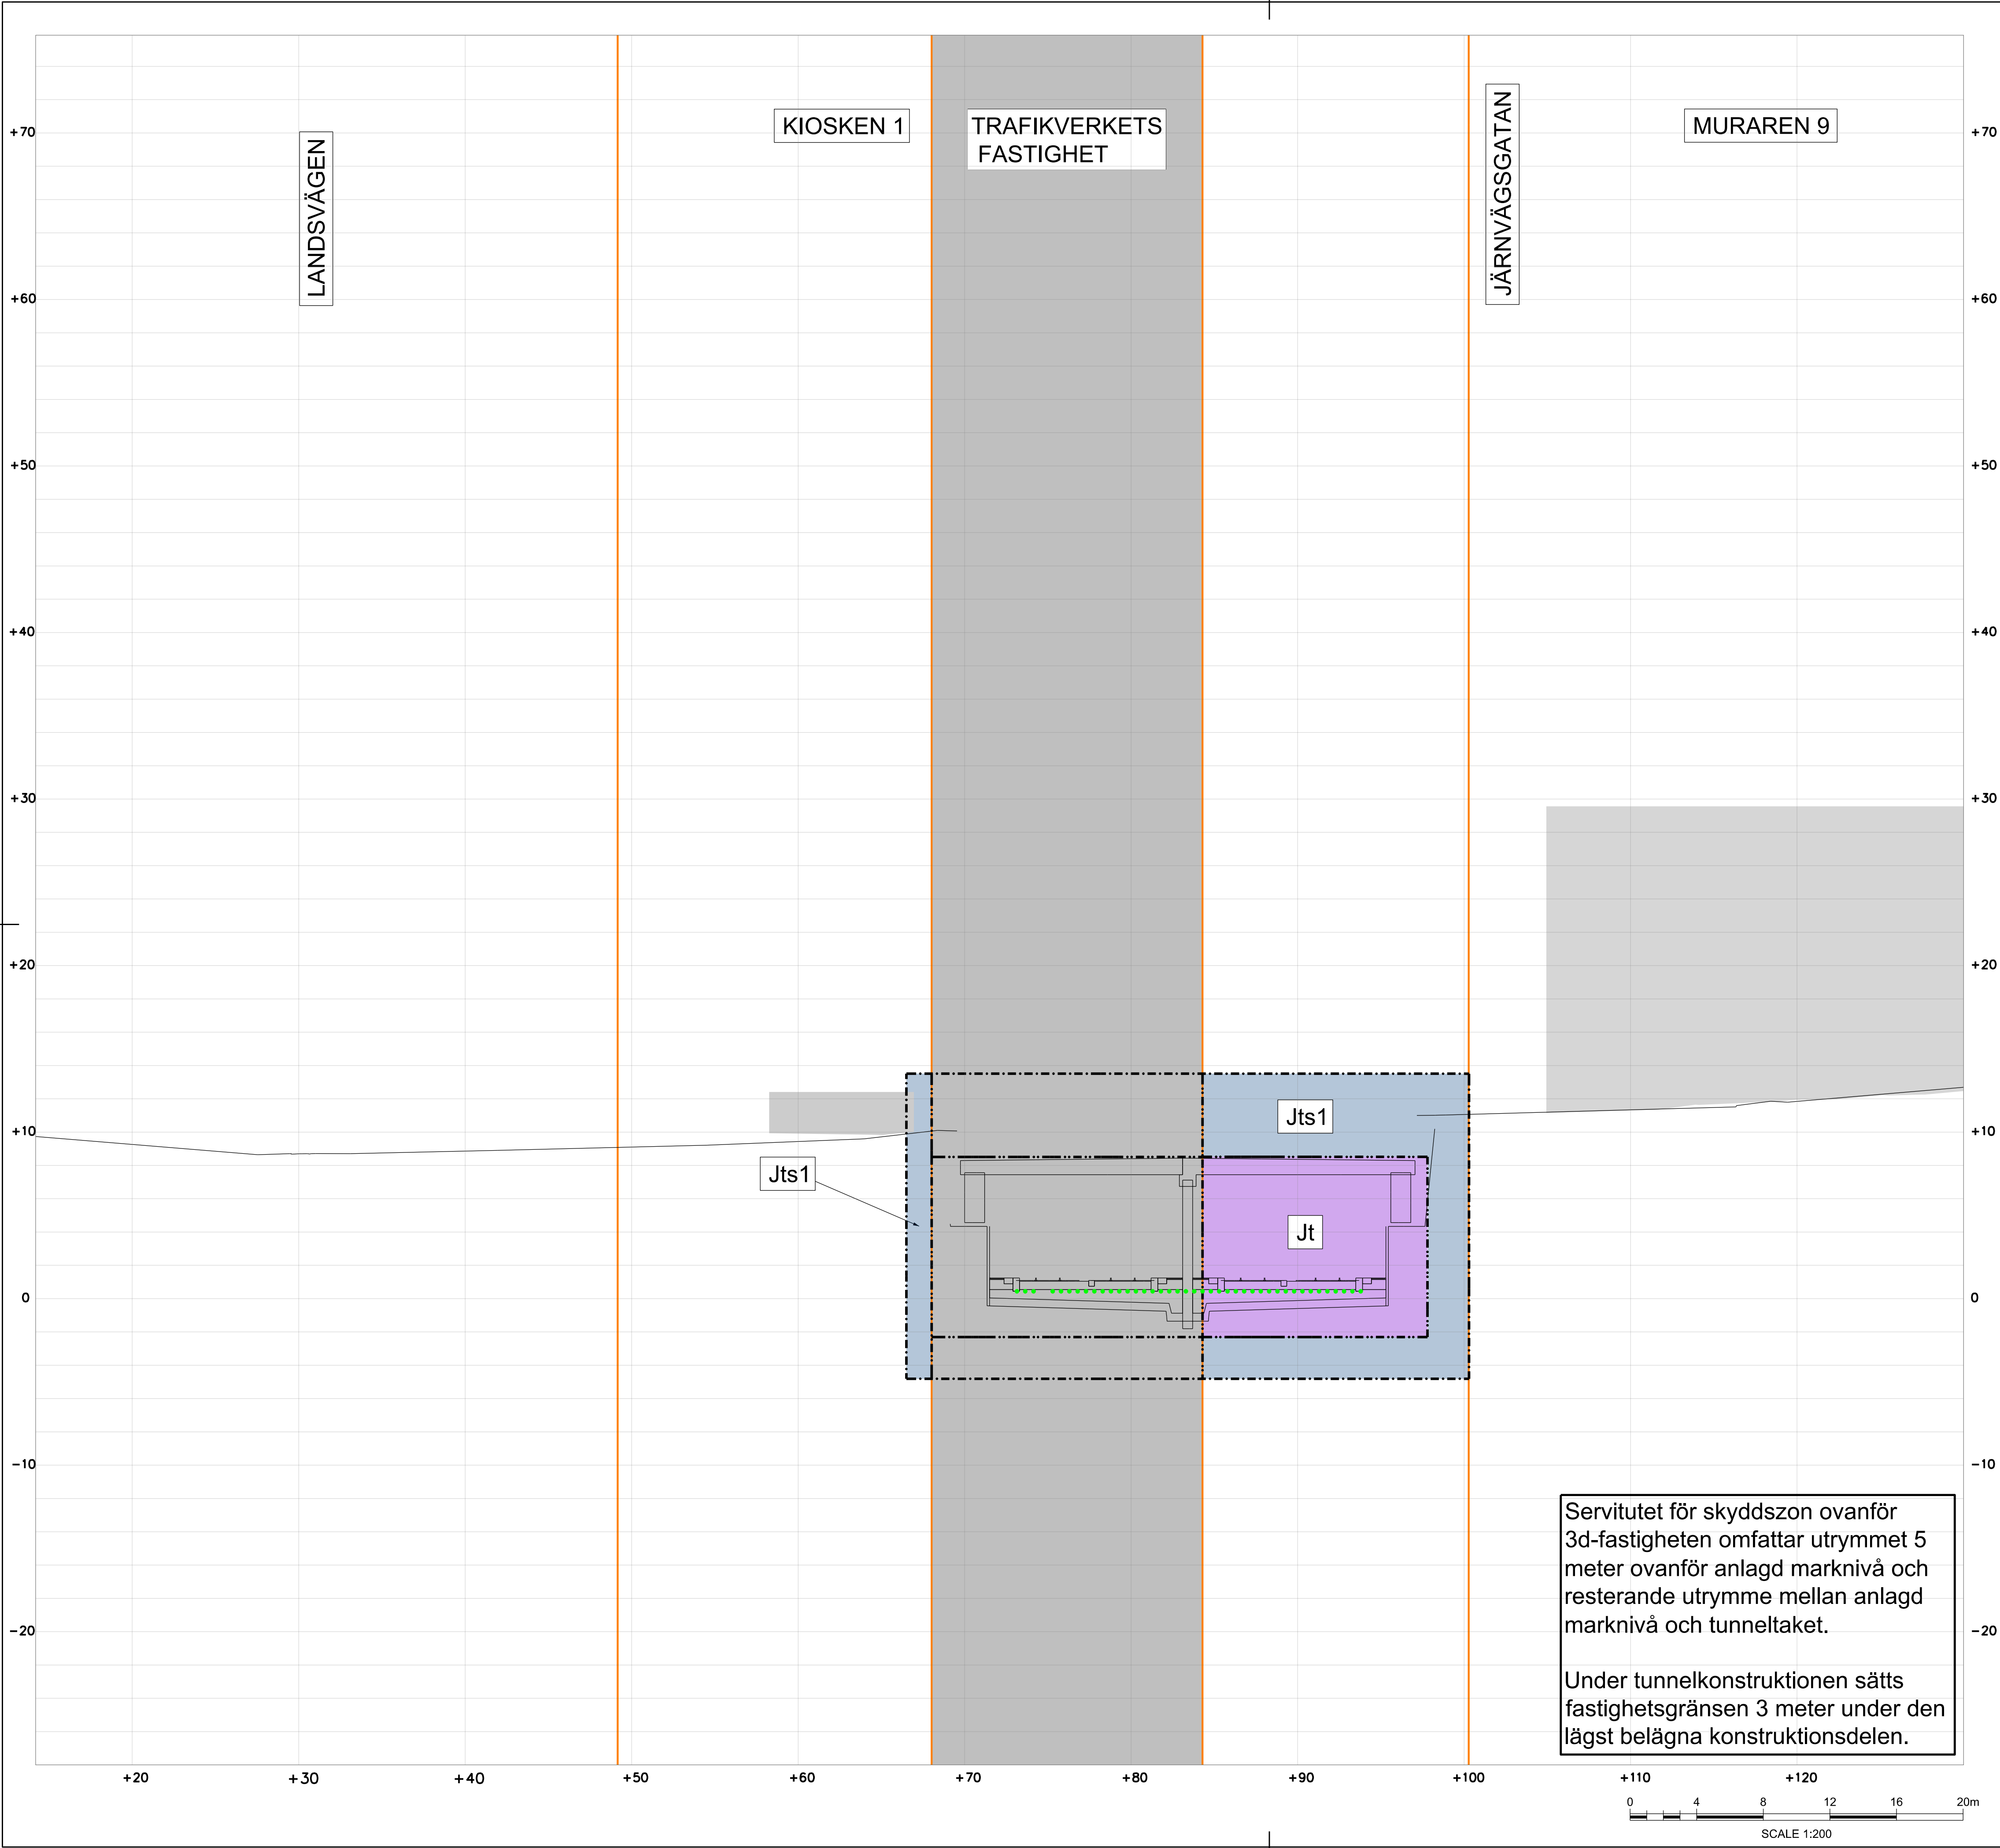

Servitutet för skyddszon ovanför 3d-fastigheten omfattar utrymmet 5 meter ovanför anlagd marknivå och resterande utrymme mellan anlagd marknivå och tunneltaket.

Under tunnelkonstruktionen sätts fastighetsgränsen 3 meter under den lägst belägna konstruktionsdelen.

TECKENFÖRKLARING

MARKANSPRÅK

- GRÄNS FÖR JÄRNVAGSMARK
- AVGRÄNSNING MELLAN OLIKA TYPER AV MARKANSPRÅK
- NY JÄRNVAGSMARK MED ÄGANDERÄTT
- NY JÄRNVAGSMARK MED ÄGANDERÄTT 3D
- NY JÄRNVAGSMARK MED SERVITUTSRÄTT FÖR UNDERHÅLL AV ANLÄGGNINGEN
- NY JÄRNVAGSMARK MED SERVITUTSRÄTT FÖR SERVICEVÄG
- NY JÄRNVAGSMARK MED SERVITUTSRÄTT FÖR ÅTKOMST UNDER MARK
- NY JÄRNVAGSMARK MED SERVITUTSRÄTT FÖR UPPSAMLINGSPLATS
- NY JÄRNVAGSMARK MED SERVITUTSRÄTT FÖR SKYDDSZON RUNT TUNNEL SAMT UNDERHÅLL AV SKYDDSANORDNINGAR


SKYDDSÅTGÄRDER

- SK6, STOMLJUDSDAMPANDE ÅTGÄRDER, SE ÄVEN PROFIL
- SK1 BULLERSKYDDSKÄRM CA 4 M ÖVER MARK (ANGES SOM +HÖJD I PLANKARTEN)
- SK5 PÅKÖRNINGSSKYDD/SKYDDSMUR


ÖVRIGA BETECKNINGAR

- TRAFIKVERKET'S BEFINTLIGA FASTIGHET
- BEFINTLIG FASTIGHETSGRÄNS
- VÄG
- MARKNIVÅ
- TUNNELKONSTRUKTION
- BYGGNAD
- SKYDDSZON TUNNELBANA

ORIENTERINGSFIGUR

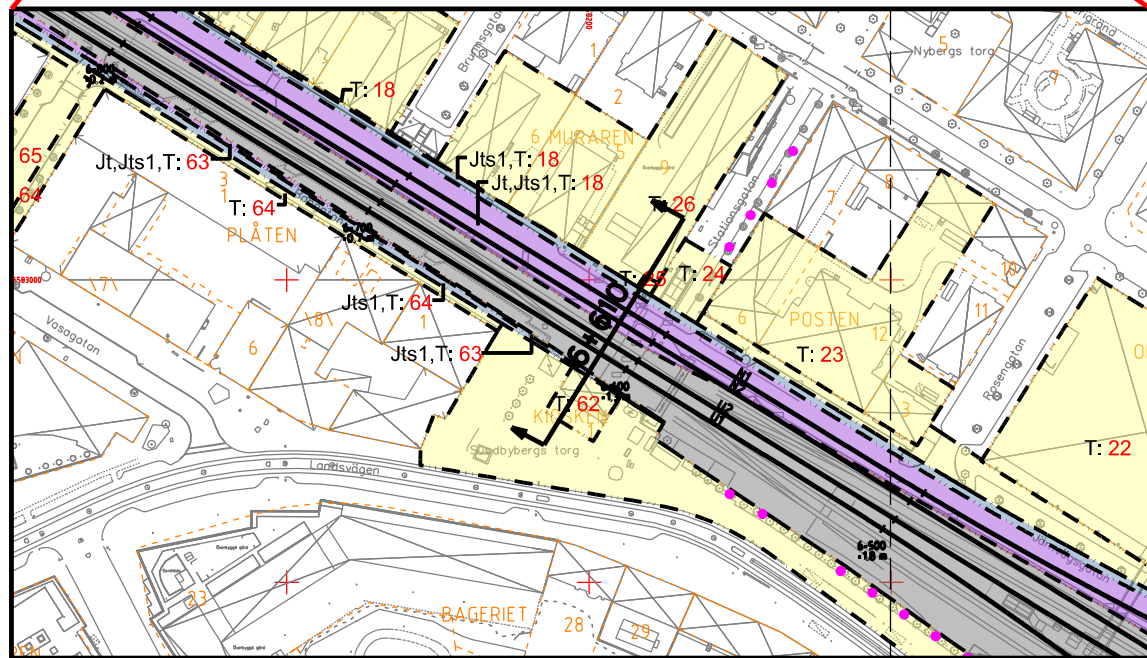


Gräns utifrån av Trafikverkets ägda och/eller delägda fastigheter avgränsade av rött linje enligt lag. TRAFIKVERKET

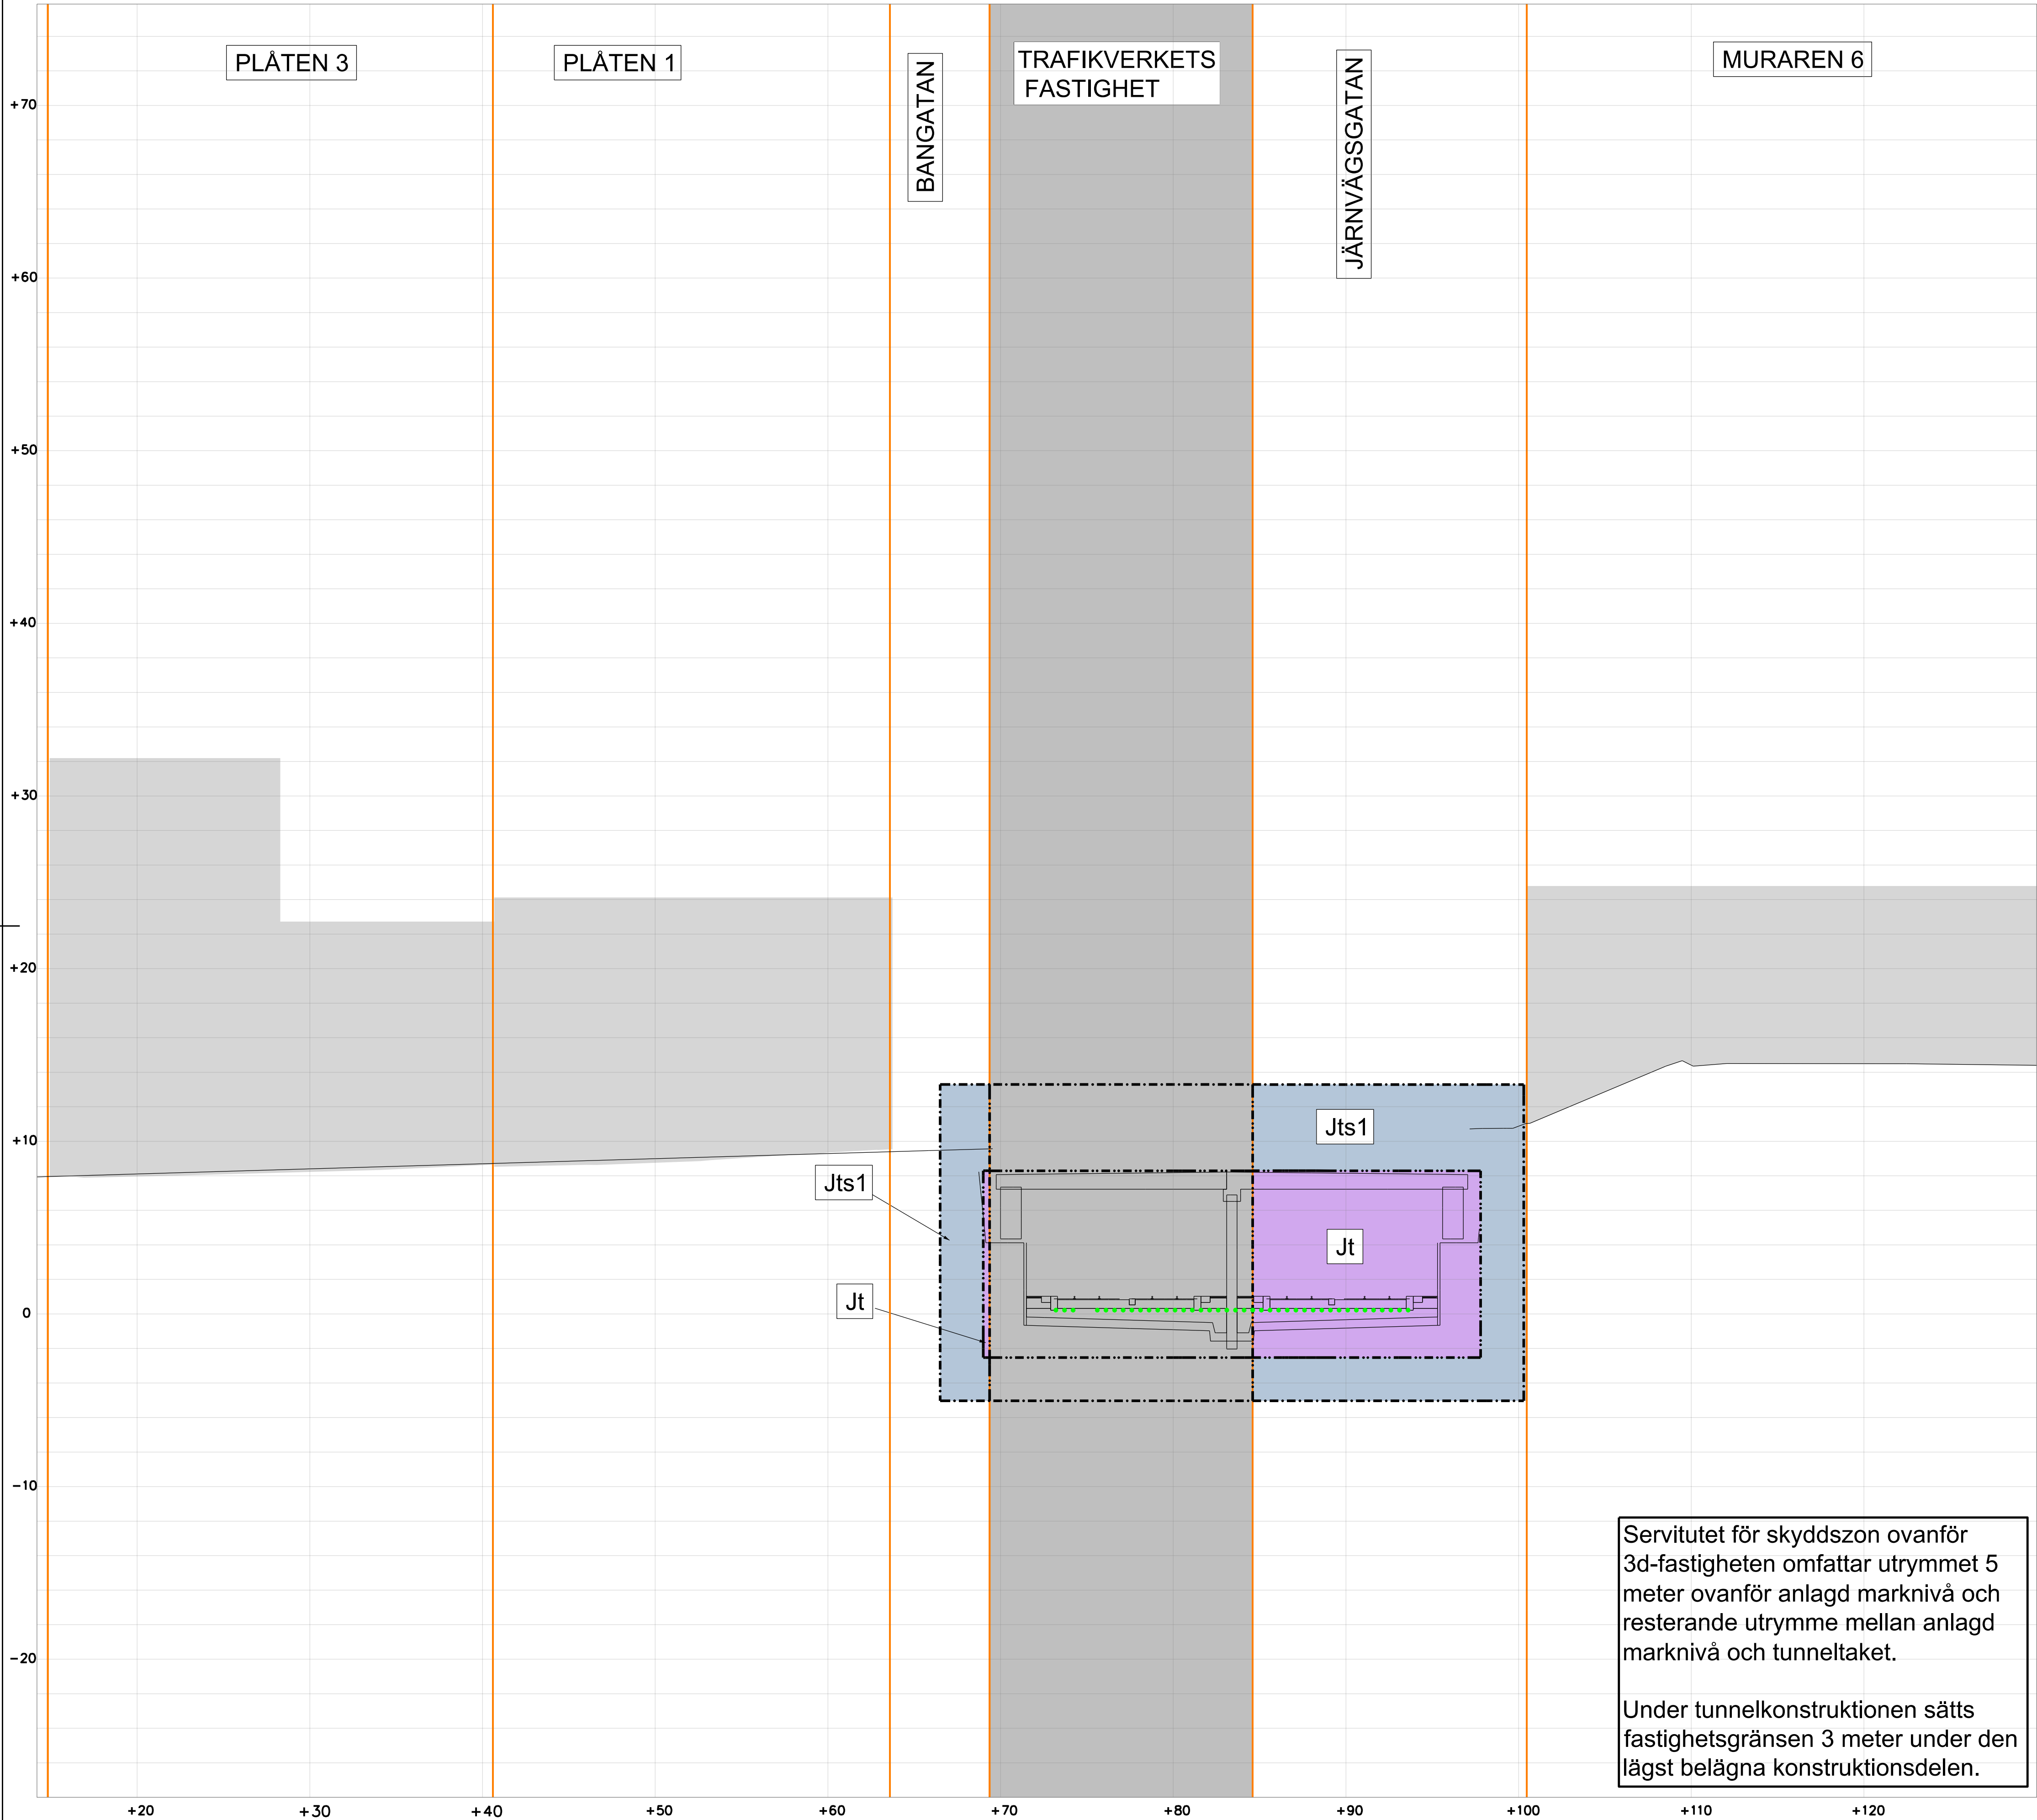

Servitutet för skyddszon ovanför 3d-fastigheten omfattar utrymmet 5 meter ovanför anlagd marknivå och resterande utrymme mellan anlagd marknivå och tunneltaket.


Under tunnelkonstruktionen sätts fastighetsgränsen 3 meter under den lägst belägna konstruktionsdelen.

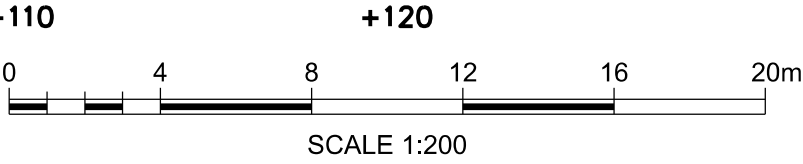

TECKENFÖRKLARING

- MARKANSPRÅK
- GRÄNS FÖR JÄRNVAGSMARK
 - AVGRÄNSNING MELLAN OLIKA TYPER AV MARKANSPRÅK
 - NY JÄRNVAGSMARK MED ÄGANDERÄTT
 - NY JÄRNVAGSMARK MED ÄGANDERÄTT 3D
 - NY JÄRNVAGSMARK MED SERVITUTSRÄTT FÖR UNDERHÅLL AV ANLÄGGNINGEN
 - NY JÄRNVAGSMARK MED SERVITUTSRÄTT FÖR SERVICEVÄG
 - NY JÄRNVAGSMARK MED SERVITUTSRÄTT FÖR ÅTKOMST UNDER MARK
 - NY JÄRNVAGSMARK MED SERVITUTSRÄTT FÖR UPPSAMLINGSPLATS
 - NY JÄRNVAGSMARK MED SERVITUTSRÄTT FÖR SKYDDSZON RUNT TUNNEL SAMT UNDERHÅLL AV SKYDDSANORDNINGAR
- SKYDDÅTGÄRDER
- SK1 SK6, STOMLJUDSDAMPANDE ÅTGÄRDER, SE ÄVEN PROFIL
 - SK5 BULLERSKYDDSKÄRM CA 4 M ÖVER MARK (ÄNGES SOM +HÖJD I PLANKARTAN)
 - PÅKÖRNINGSSKYDD/SKYDDSMUR
- ÖVRIGA BETECKNINGAR
- TRAFIKVERKET'S BEFINTLIGA FASTIGHET
 - BEFINTLIG FASTIGHETSGRÄNS
 - VÄG
 - MARKNIVÅ
 - TUNNELKONSTRUKTION
 - BYGGNAD
 - SKYDDSZON TUNNELBANA

ORIENTERINGSFIGUR

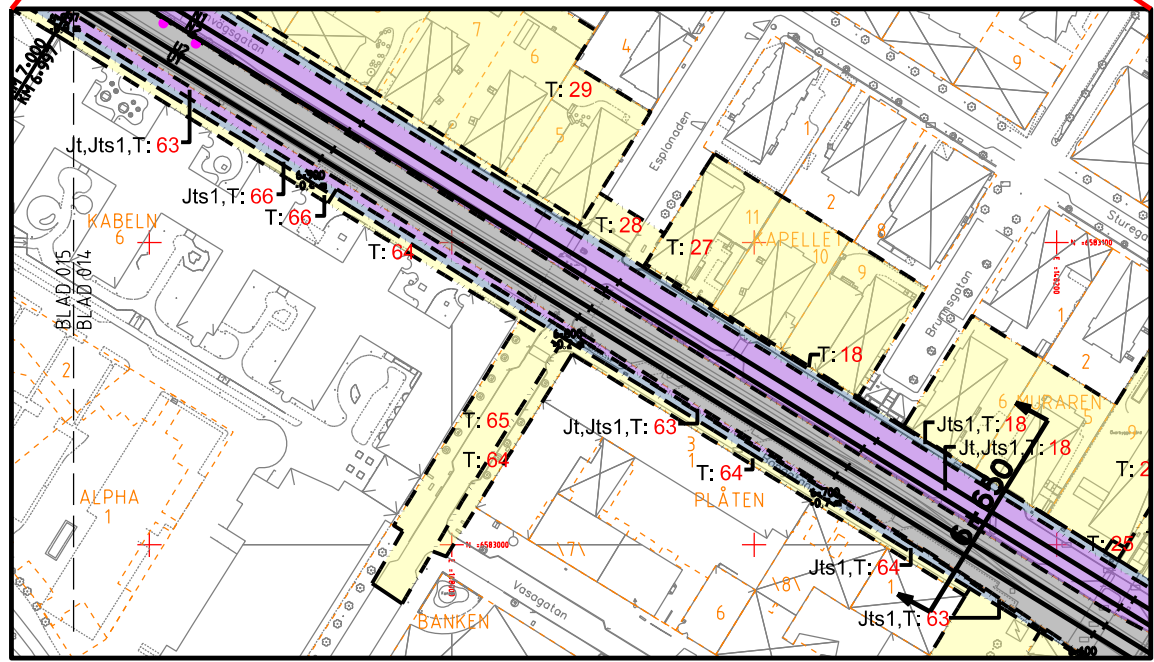

REDOVISAD TVÄRSEKTION I PLAN

JÄRNVÄGSPLAN			
LEVERANTÖR	AVDELNING	LEVERANS/ÄNDRINGS-PM	TEKNISKPÅRÅD
	564.8		
GRANSKAD AV	UPPDRAGSNUMMER	KONSTRUKTIONSNUMMER	GRANSKNINGSSTATUS / SYFTE
	10207385		GRANSKNINGSHANDLING
SKAPAD AV	GRANSKAD AV	DRITINGSNUMMER	HANDLINGSTYP
WSP/H. SANDBORG	AC MALMBERG	9922-97-325_033	JÄRNVÄGSPLAN
GRANSKAD AV	DRITINGSNUMMER	ANLÄGGNINGSTYP	
AC MALMBERG	1:200	ANLÄGGNINGSTYP	
GRANSKAD AV	SKALA	FÖRSTÄ	ANLÄGGNINGSTYP
AC MALMBERG	1:200	A1	
GRANSKAD AV	DRITINGSNUMMER	ANLÄGGNINGSTYP	
AC MALMBERG	1:200	A1	
GRANSKAD AV	DRITINGSNUMMER	ANLÄGGNINGSTYP	
AC MALMBERG	1:200	A1	