


Gräns utifrån av Trafikverkets ägandes Allt odelsting
begränsade av rättskraftens enligt lag.
TRAFIKVERKET

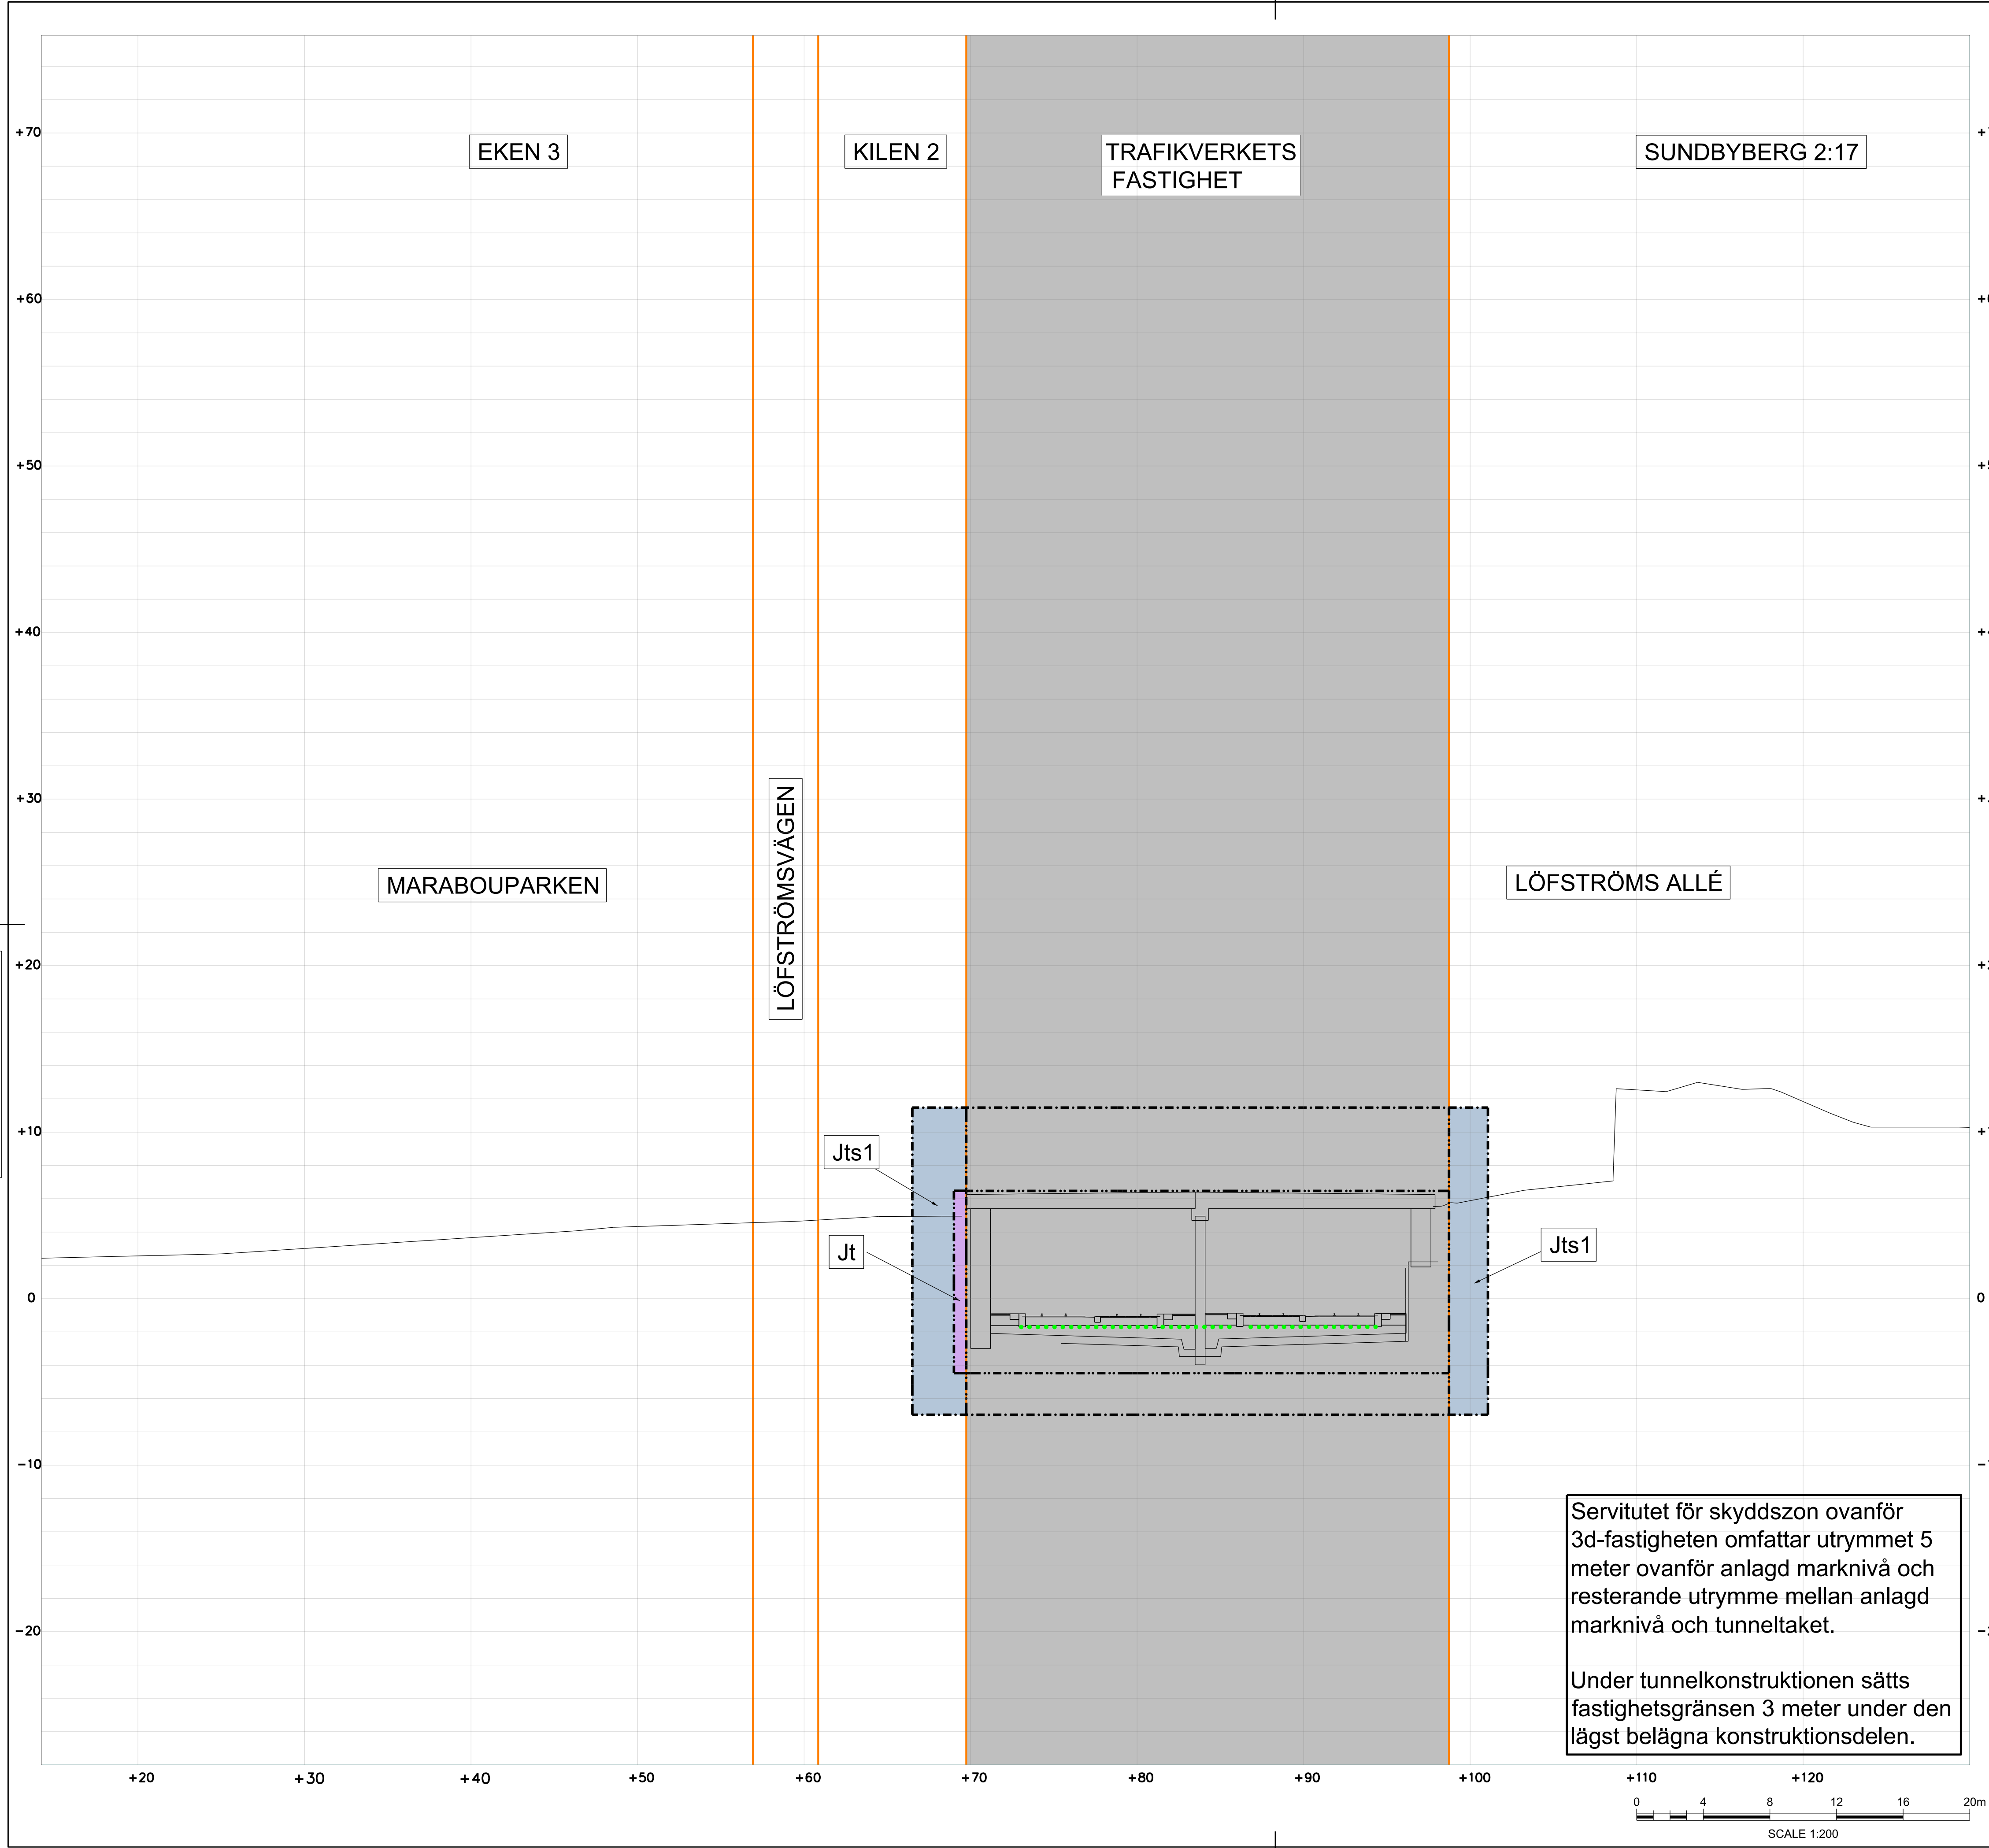

Servitutet för skyddszon ovanför 3d-fastigheten omfattar utrymmet 5 meter ovanför anlagd marknivå och resterande utrymme mellan anlagd marknivå och tunneltaket.

Under tunnelkonstruktionen sätts fastighetsgränsen 3 meter under den lägst belägna konstruktionsdelen.

TECKENFÖRKLARING

MARKANSPRÅK

- GRÄNS FÖR JÄRNVAGSMARK
- AVGRÄNSNING MELLAN OLIKA TYPER AV MARKANSPRÅK
- NY JÄRNVAGSMARK MED ÄGANDERÄTT
- NY JÄRNVAGSMARK MED ÄGANDERÄTT 3D
- NY JÄRNVAGSMARK MED SERVITUTSRÄTT FÖR UNDERHÅLL AV ANLÄGGNINGEN
- NY JÄRNVAGSMARK MED SERVITUTSRÄTT FÖR SERVICEVÄG
- NY JÄRNVAGSMARK MED SERVITUTSRÄTT FÖR ÅTKOMST UNDER MARK
- NY JÄRNVAGSMARK MED SERVITUTSRÄTT FÖR UPPSAMLINGSPLATS
- NY JÄRNVAGSMARK MED SERVITUTSRÄTT FÖR SKYDDSZON RUNT TUNNEL SAMT UNDERHÅLL AV SKYDDSANORDNINGAR



SKYDDÅTGÄRDER

- SK1 SK6, STOMLJUDSDAMPANDE ÅTGÄRDER, SE ÄVEN PROFIL
- SK5 BULLERSKYDDSKÄRM CA 4 M ÖVER MARK (ÄNGES SOM +HÖJD I PLANKARTAN)
- PÅKÖRNINGSSKYDD/SKYDDSMUR

ÖVRIGA BETECKNINGAR

- TRAFIKVERKET'S BEFINTLIGA FASTIGHET
- BEFINTLIG FASTIGHETSGRÄNS
- VÄG
- MARKNIVÅ
- TUNNELKONSTRUKTION
- BYGGNAD
- SKYDDSZON TUNNELBANA

ORIENTERINGSFIGUR

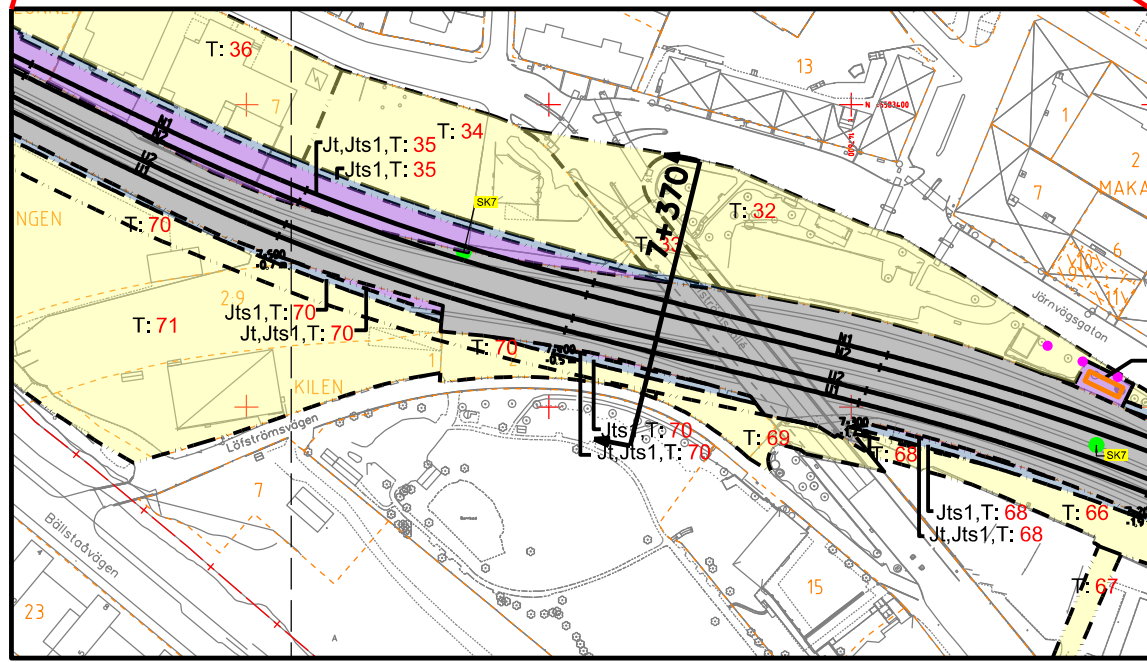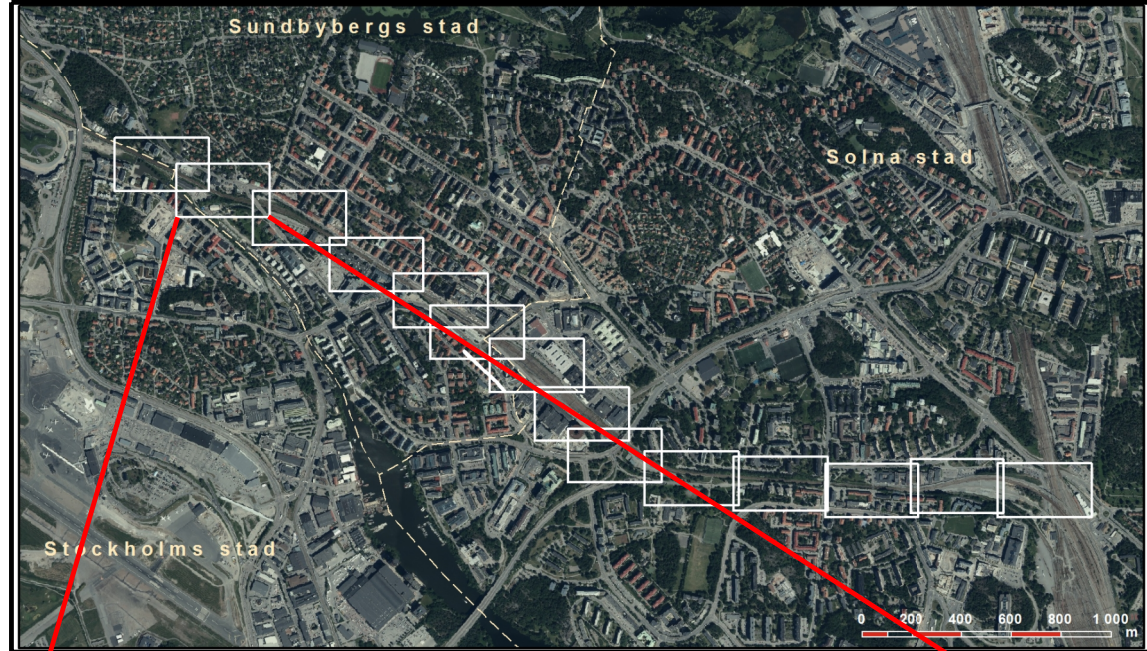

REDOVISAD TVÄRSEKTION I PLAN


JÄRNVÄGSPLAN			
LEVERANTÖR	AVDELNING	LEVERANS/ÄNDNING	TEKNISPRÅK
wsp	564.8		
UPPDRAGSNUMMER	10207385	KONSTRUKTIONSNUMMER	GRÄNSKINNINGSHANDLING
TRAFIKVERKET			
SKAPAD AV	WSP/B MOHD		
GRANSKAD AV	WSP/H SANDBORG		
DOCKAD AV	AC MALMBERG		
DATUM	2020-03-09	SKALA	1:200
		FÖRST	A1
		TRITINGSNUMMER FÖRVALTNING	
		BLAD	037
		NÄSTA BLAD	038
		ÄNDR	

ido_tennome

plotttime

ido_username

Den här ritningen är Trafikverkets egendom. Allt obehörigt
begränsat av rättsliga bestämmelser enligt lag.
TRAFIKVERKET

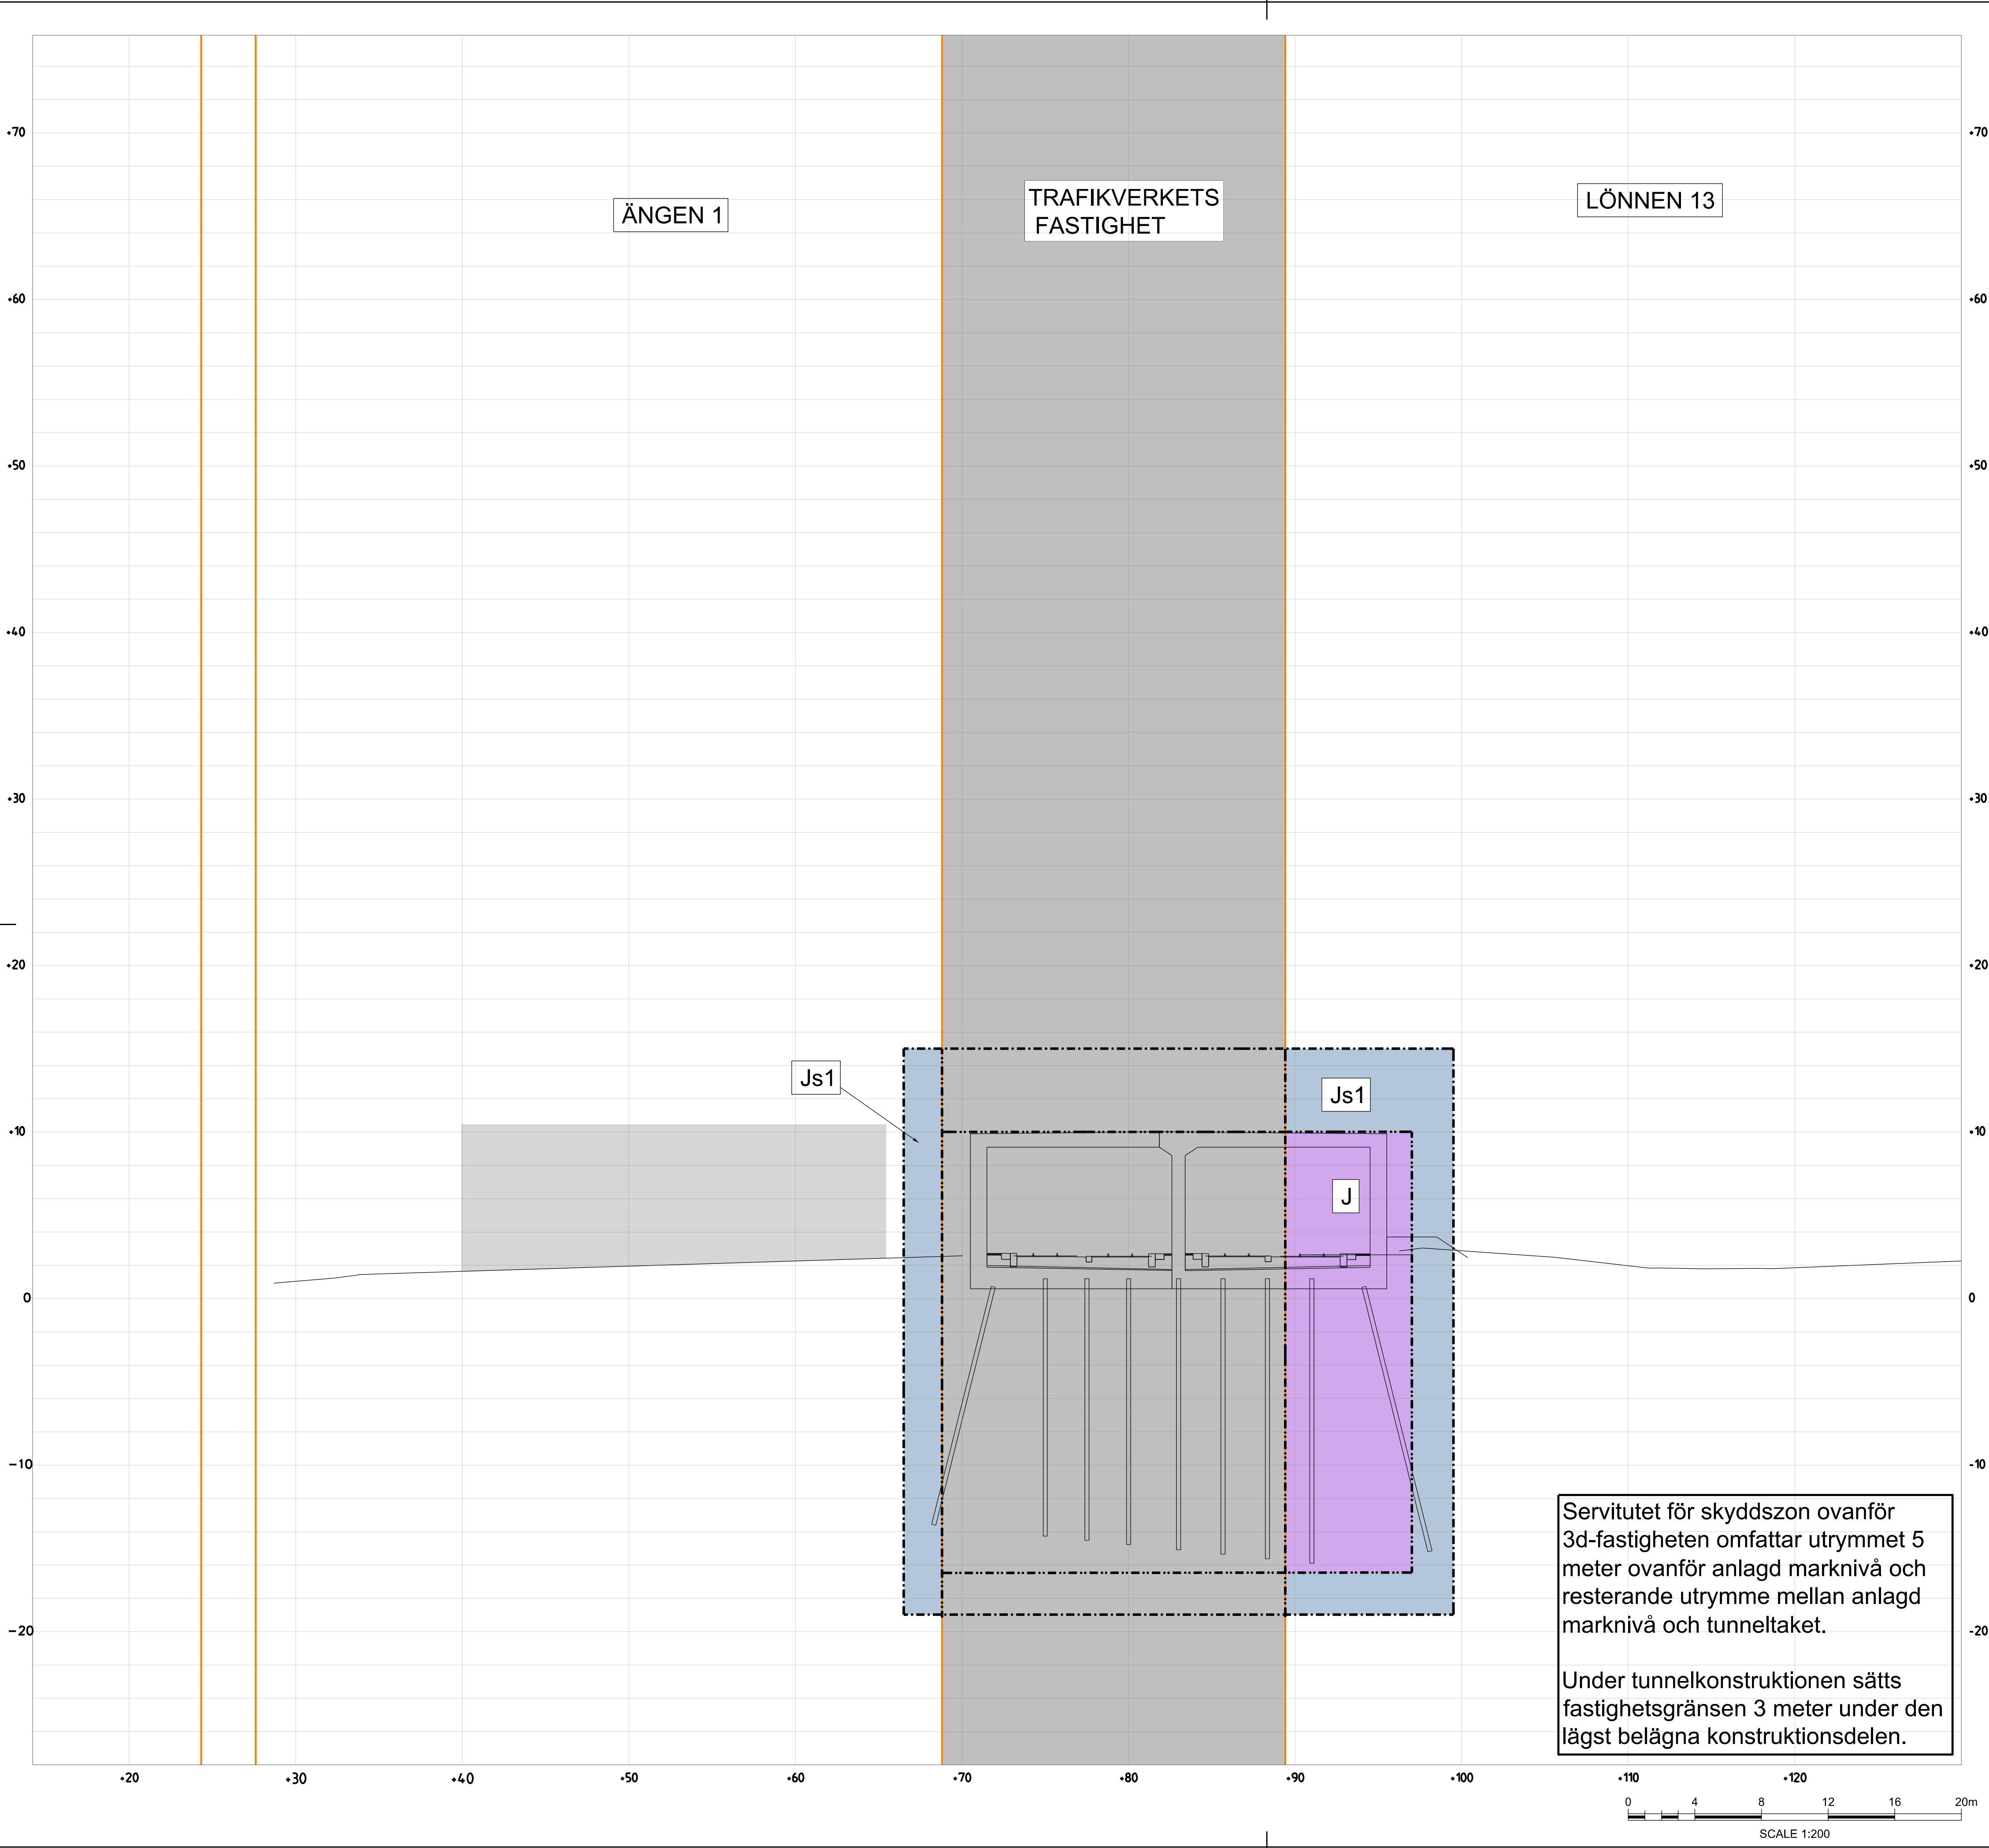

Servitutet för skyddszon ovanför 3d-fastigheten omfattar utrymmet 5 meter ovanför anlagd marknivå och resterande utrymme mellan anlagd marknivå och tunneltaket.

Under tunnelkonstruktionen sätts fastighetsgränsen 3 meter under den lägst belägna konstruktionsdelen.

TECKENFÖRKLARING

MARKANSPRÅK

---	GRÄNS FÖR JÄRNVAGSMARK
- - - - -	AVGRÄNSNING MELLAN OLIKA TYPER AV MARKANSPRÅK
J	NY JÄRNVAGSMARK MED ÄGANDERÄTT
Jt	NY JÄRNVAGSMARK MED ÄGANDERÄTT 3D
Js1	NY JÄRNVAGSMARK MED SERVITUTSRÄTT FÖR UNDERHÅLL AV ANLÄGGNINGEN
Js2	NY JÄRNVAGSMARK MED SERVITUTSRÄTT FÖR SERVICEVAG
Js3	NY JÄRNVAGSMARK MED SERVITUTSRÄTT FÖR ÅTKOMST UNDER MARK
Js4	NY JÄRNVAGSMARK MED SERVITUTSRÄTT FÖR UPPSAMLINGSPLATS
Jts1	NY JÄRNVAGSMARK MED SERVITUTSRÄTT FÖR SKYDDSZON RUNT TUNNEL SAMT UNDERHÅLL AV SKYDDSANORDNINGAR


SKYDDÅTGÄRDER

• • • • •	SK6, STOMLJUDSDAMPANDE ÅTGÄRDER, SE AVEN PROFIL
SK1	BULLERSKYDDSKÄRM CA 4 M ÖVER MARK (ANGES SOM +HÖJD I PLANKARTAN)
SK5	PÅKÖRNINGSSKYDD/SKYDDSMUR

ÖVRIGA BETECKNINGAR

■	TRAFIKVERKET'S BEFINTLIGA FASTIGHET
—	BEFINTLIG FASTIGHETSGRÄNS
—	VÄG
—	MARKNIVÅ
—	TUNNELKONSTRUKTION
■	BYGGNAD
■	SKYDDSZON TUNNELBANA

ORIENTERINGSFIGUR

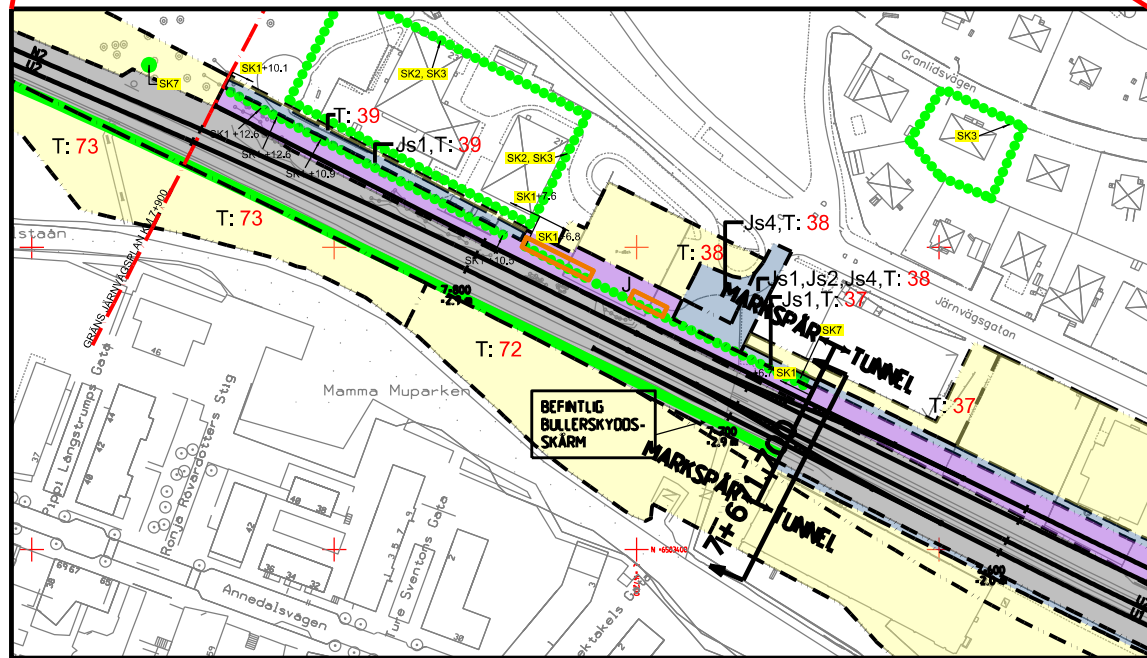



REDOVISAD TVÄRSEKTION I PLAN

JÄRNVÄGSPLAN			
LEVERANTÖR	AVDELNING	LEVERANS/ÄNDRINGS-PM	TEKNISPRÅK
wsp	564.8		
UPPDRAGSNUMMER	10207385	KONSTRUKTIONSNUMMER	GRANSKNINGSSTATUS / SYFTE
			GRANSKNINGSHANDLING
TRAFIKVERKET	MÅLARBANAN		HANDLINGSTYP
	(STOCKHOLM OCH SUNDBYBERG)		JÄRNVÄGSPLAN
GRANSKAD AV	WSP/H. SANDBORG	HUVUDSTA - ÖVVB	ANLÄGGNINGSTYP
AC MALMBERG	2020-03-09	TVÄRSEKTION FÖR UTBYGGD JÄRNVÄGSANLÄGGNING	
		PERMANENTA MARKANSPRÅK	
		SKALA	1:200
		FÖRHÅLL	A1
		TRITINGSNUMMER FÖRVALTNING	
		BLAD	038
		NÄSTA BLAD	039
		ÄNDR.	

ido_hemname

plotttime

ido_username

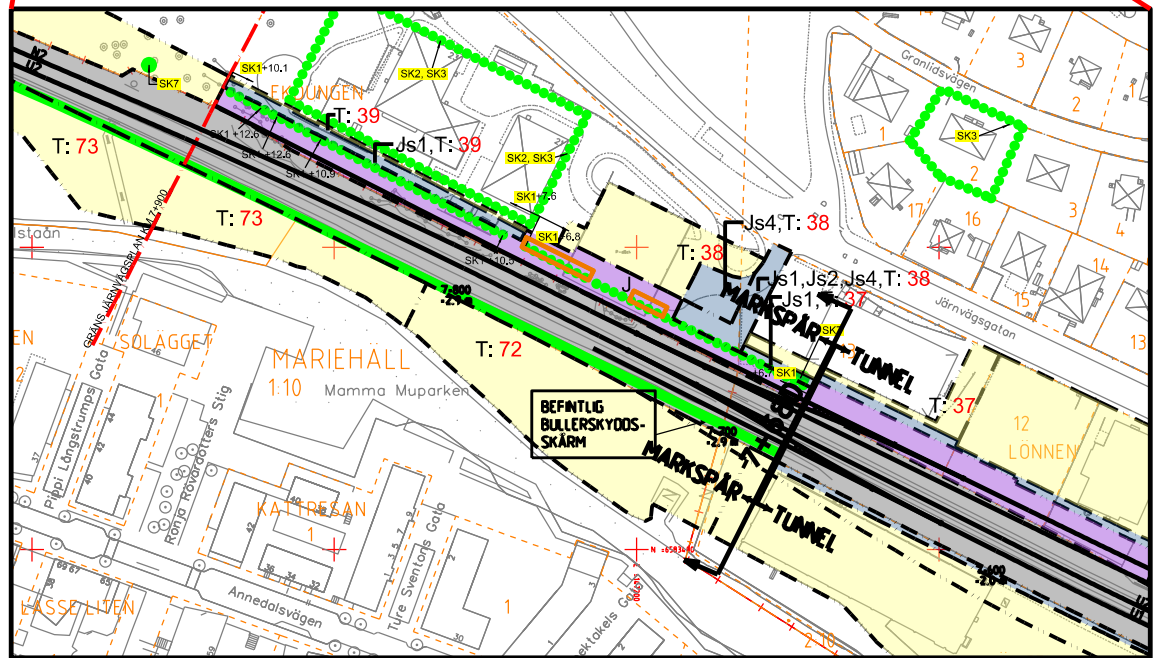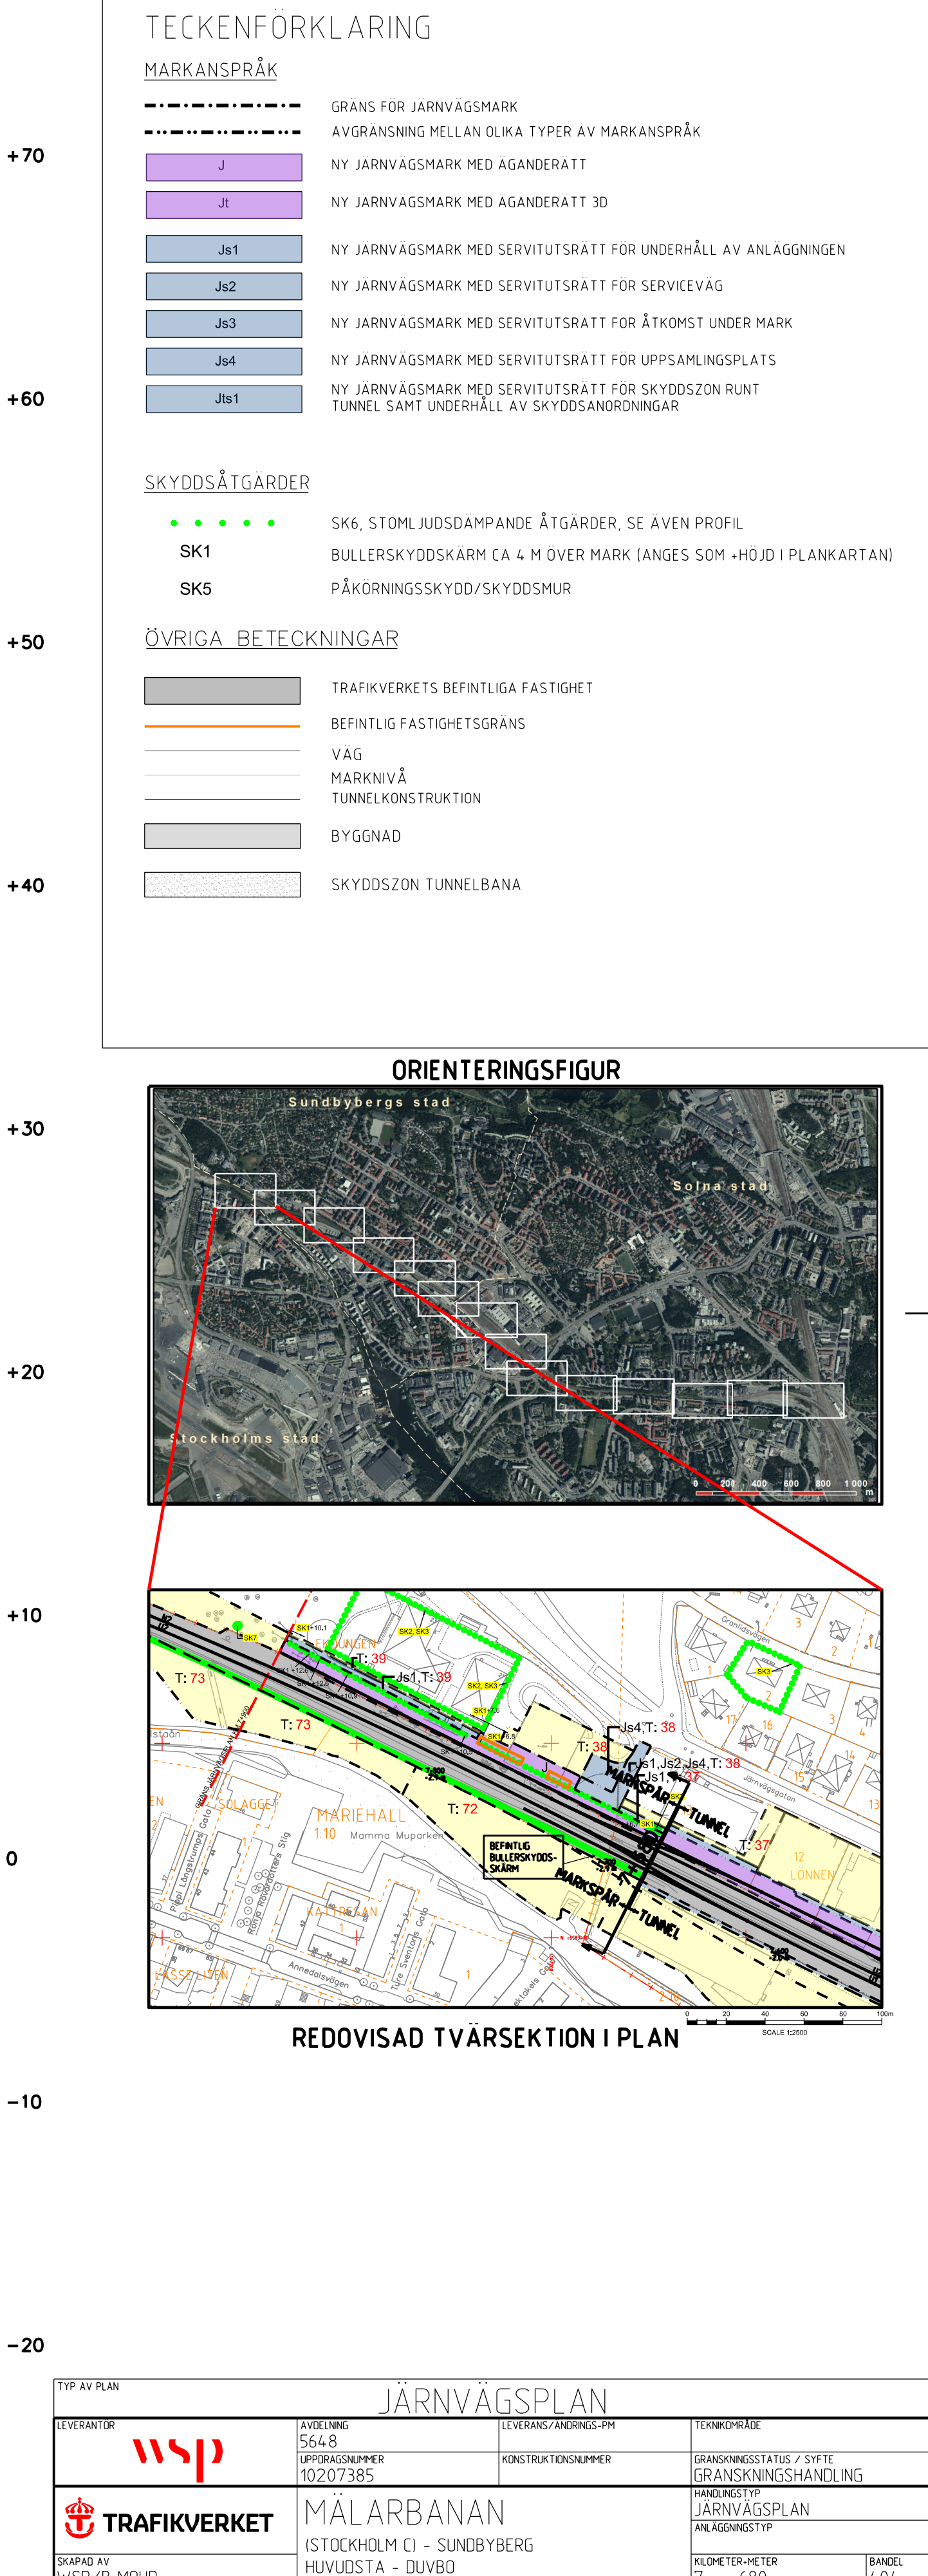

TYP AV PLAN		JÄRNVÄGSPLAN			
LEVANTÖR	AVGIVNING 564:8	LEVERANS/ÄNDRINGS-PM	TEKNOLOGI		
	UPPRÄSKNINGSNUMMER 10207385	KONSTRUKTIONSNUMMER	GRÄNSKINNSSTATUS / SYFTE GRÄNSKINNSHANDLING		
 TRAFIKVERKET	MÄLARBANAN		HANDGÄNGSTYP JÄRNVÄGSPLAN		
	(STOCKHOLM C) - SUNDBYBERG		ANLÄGGNINGSTYP		
SKAPAD AV	HUVUDDA - DUVBO		KELDE PETER		
WSP/B MOHD	TVÄRSÄKTION FÖR UTBYGGD JÄRNVÄG ANLÄGGNING		7 - 680 - 2	+	404
GRÄNSAD AV	PERMANENTA MARKANSPRÅK		RITNINGSNUMMER PROJEKT		
WSP/H SANDBERG			9922-97-325_39		
GÖRDA AV	SKALA	FORMAT	BLAD	NÄSTA BLAD	ÄNDR.
AC MALMBERG	1:200	A1	039	040	
ida_id,temname		plottime		ida_username	